



НОВГОРОДСКАЯ ОБЛАСТЬ ПАРФИНСКИЙ РАЙОН
ГЕНЕРАЛЬНЫЙ ПЛАН
ПАРФИНСКОГО ГОРОДСКОГО ПОСЕЛЕНИЯ
 Карта функциональных зон Парфинского городского поселения

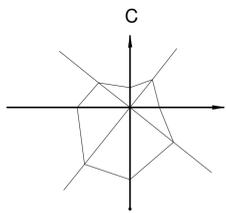

Парфинский
муниципальный район

Федорковское
сельское
поселение

Федорковское
сельское
поселение

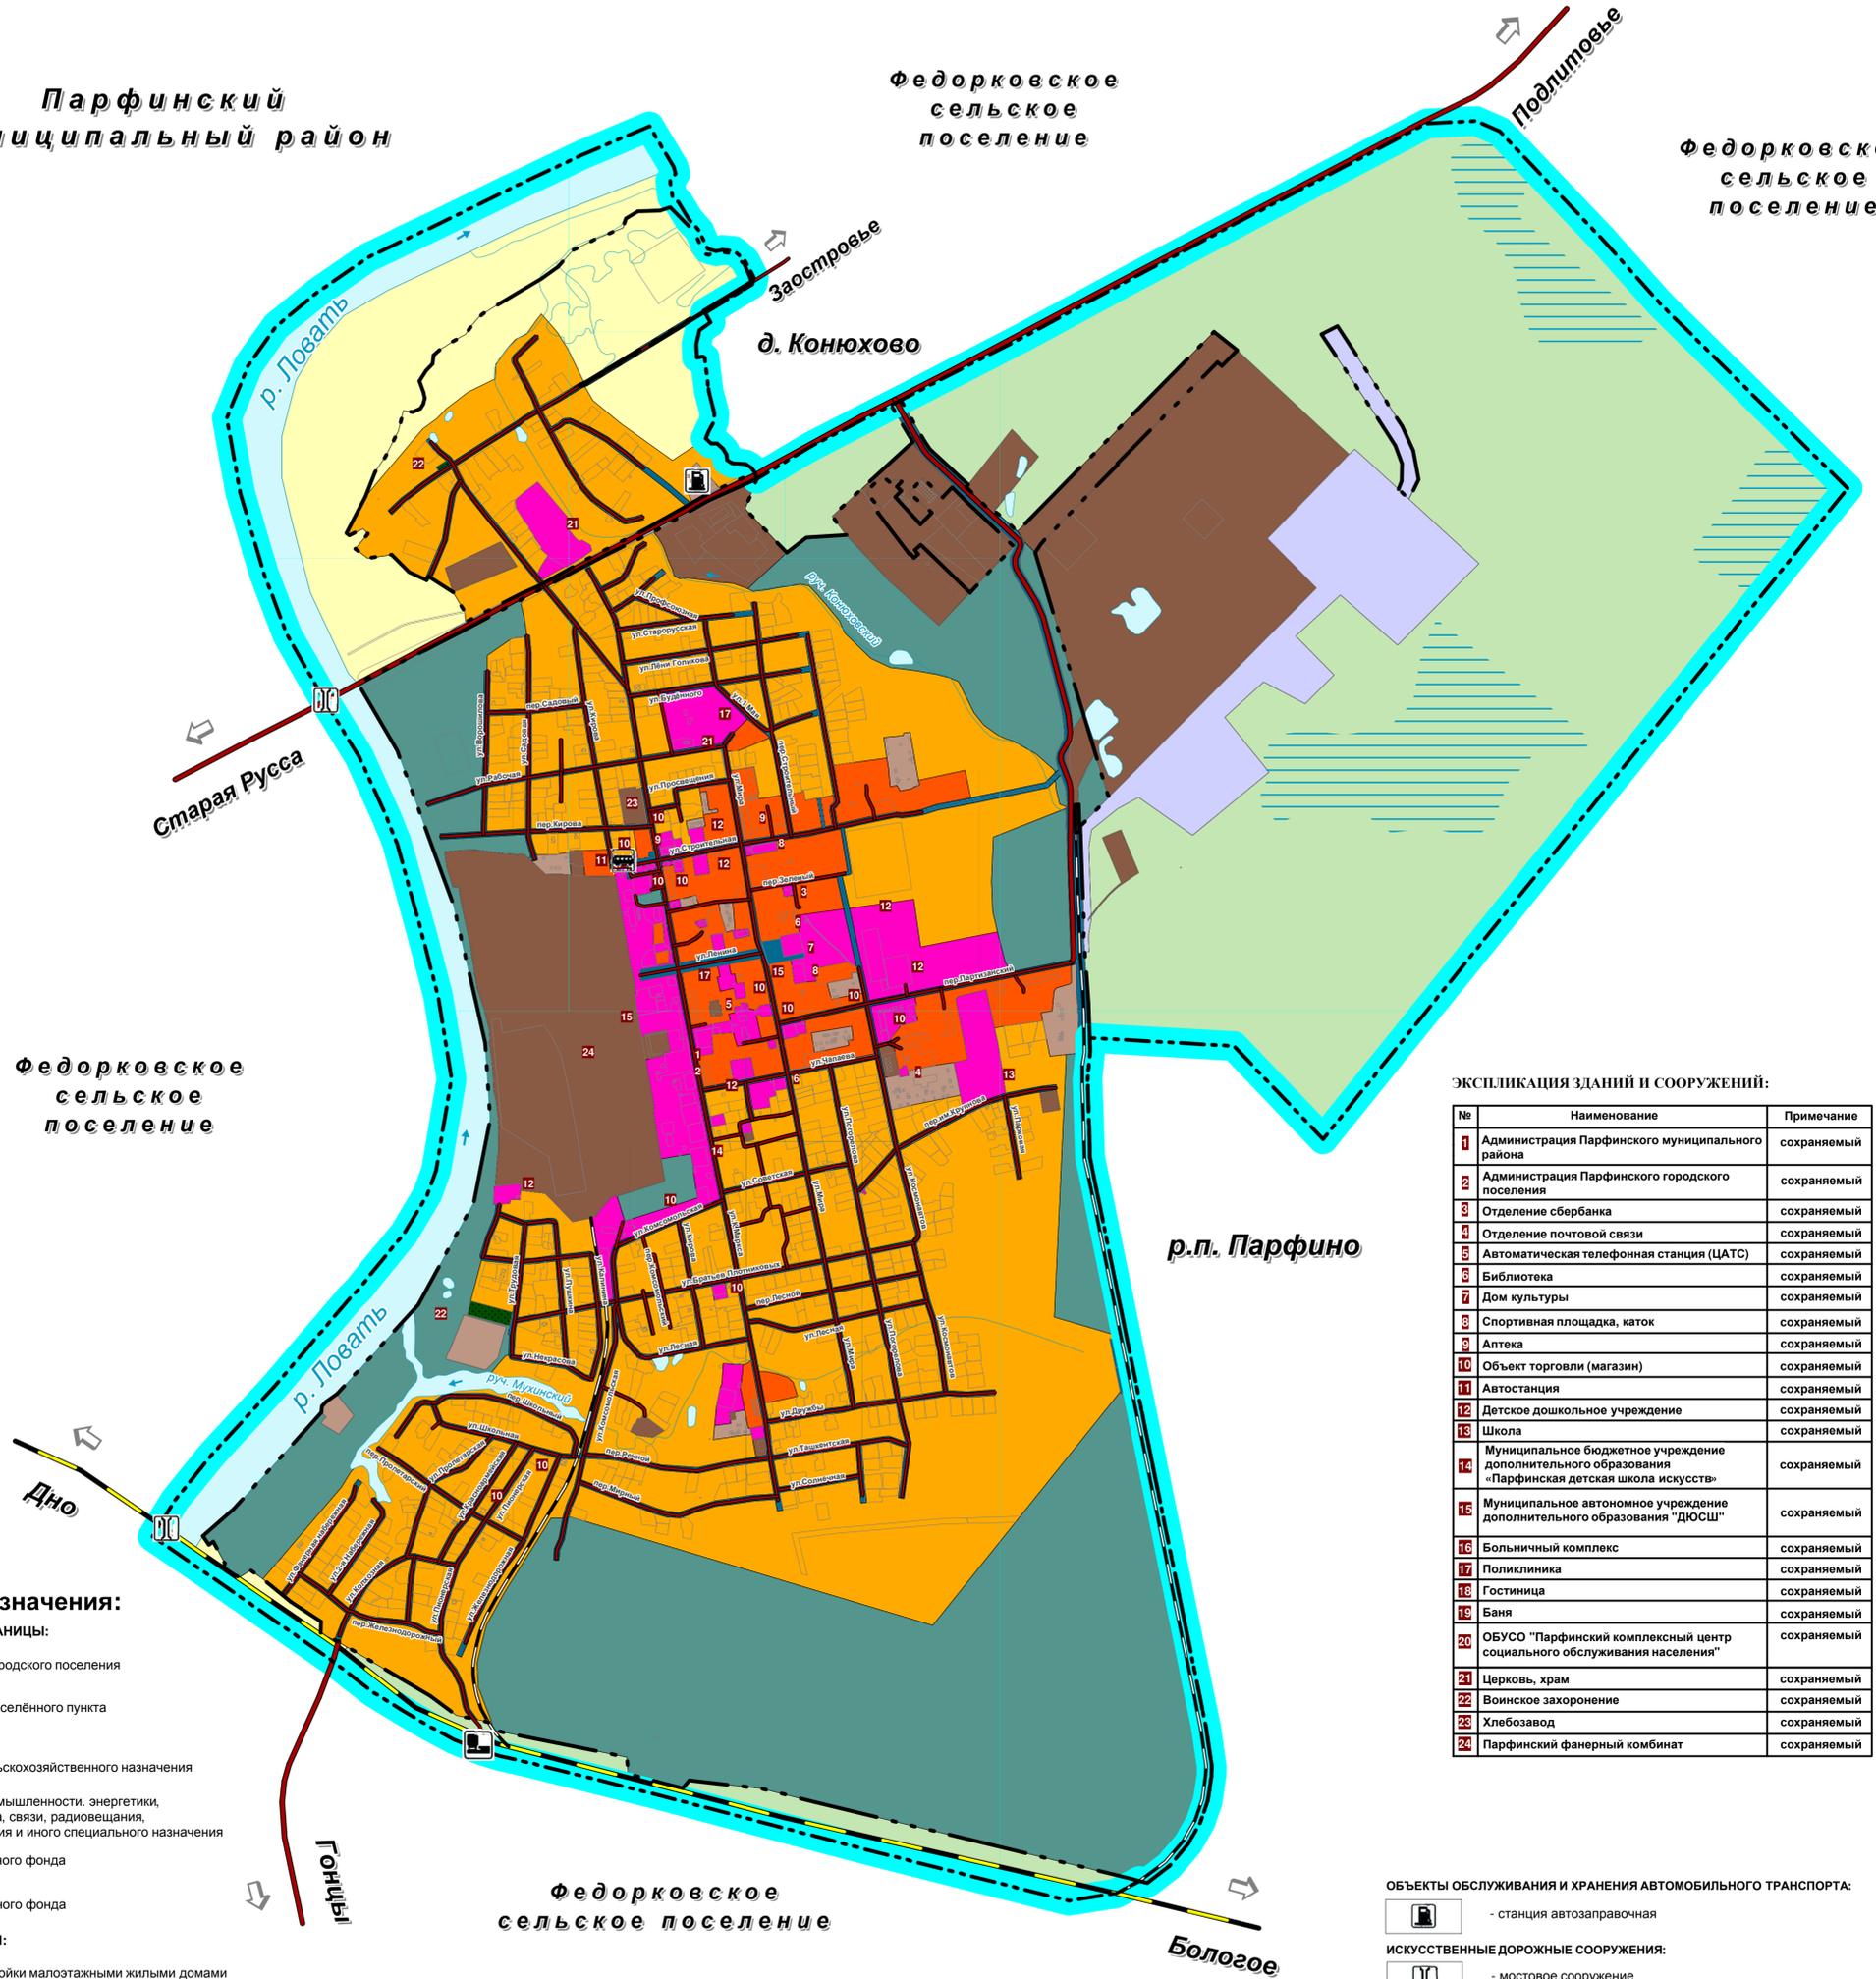

Условные обозначения:

АДМИНИСТРАТИВНЫЕ ГРАНИЦЫ:

- граница городского поселения
- граница населённого пункта

ЗЕМЛИ ПО КАТЕГОРИЯМ:

- земли сельскохозяйственного назначения
- земли промышленности, энергетики, транспорта, связи, радиовещания, телевидения и иного специального назначения
- земли лесного фонда
- земли водного фонда

ФУНКЦИОНАЛЬНЫЕ ЗОНЫ:

- зона застройки малоэтажными жилыми домами
- зона застройки среднетажными жилыми домами
- общественно-деловая зона
- производственная зона
- коммунально-складская зона
- зона инженерной и транспортной инфраструктуры
- зона сельскохозяйственного использования
- зона рекреационного назначения
- зона кладбищ
- зона режимных территорий

ОБЪЕКТЫ ТРАНСПОРТНОЙ ИНФРАСТРУКТУРЫ:

- ЖЕЛЕЗНОДОРОЖНЫЕ ПУТИ:**
- железнодорожный путь общего пользования (планируемый к реконструкции)
 - железнодорожный путь необщего пользования
- ОБЪЕКТЫ ЖЕЛЕЗНОДОРОЖНОГО ТРАНСПОРТА:**
- остановочный пассажирский железнодорожный пункт
- АВТОМОБИЛЬНЫЕ ДОРОГИ:**
- автомобильные дороги федерального значения
 - автомобильные дороги регионального или межмуниципального значения
 - автомобильные дороги местного значения
- ОБЪЕКТЫ АВТОМОБИЛЬНОГО ПАССАЖИРСКОГО ТРАНСПОРТА:**
- автостанция

ЭКСПЛИКАЦИЯ ЗДАНИЙ И СООРУЖЕНИЙ:

№	Наименование	Примечание
1	Администрация Парфинского муниципального района	сохраняемый
2	Администрация Парфинского городского поселения	сохраняемый
3	Отделение сбербанка	сохраняемый
4	Отделение почтовой связи	сохраняемый
5	Автоматическая телефонная станция (ЦАТС)	сохраняемый
6	Библиотека	сохраняемый
7	Дом культуры	сохраняемый
8	Спортивная площадка, каток	сохраняемый
9	Аптека	сохраняемый
10	Объект торговли (магазин)	сохраняемый
11	Автостанция	сохраняемый
12	Детское дошкольное учреждение	сохраняемый
13	Школа	сохраняемый
14	Муниципальное бюджетное учреждение дополнительного образования «Парфинская детская школа искусств»	сохраняемый
15	Муниципальное автономное учреждение дополнительного образования "ДЮСШ"	сохраняемый
16	Больничный комплекс	сохраняемый
17	Поликлиника	сохраняемый
18	Гостиница	сохраняемый
19	Баня	сохраняемый
20	ОБУСО "Парфинский комплексный центр социального обслуживания населения"	сохраняемый
21	Церковь, храм	сохраняемый
22	Воинское захоронение	сохраняемый
23	Хлебозавод	сохраняемый
24	Парфинский фанерный комбинат	сохраняемый

ОБЪЕКТЫ ОБСЛУЖИВАНИЯ И ХРАНЕНИЯ АВТОМОБИЛЬНОГО ТРАНСПОРТА:

- станция автозаправочная

ИСКУССТВЕННЫЕ ДОРОЖНЫЕ СООРУЖЕНИЯ:

- мостовое сооружение

ПРИРОДНЫЕ ОБЪЕКТЫ:

ПОВЕРХНОСТНЫЕ ВОДНЫЕ ОБЪЕКТЫ:

- водоток (река, ручей, канал)
- водоем (озеро, пруд, обводненный карьер, водохранилище)
- болото

Изм.	Кол.уч.	Лист	№ док.	Подпись	Дата	ГЕНЕРАЛЬНЫЙ ПЛАН ПАРФИНСКОГО ГОРОДСКОГО ПОСЕЛЕНИЯ ПАРФИНСКОГО МУНИЦИПАЛЬНОГО РАЙОНА НОВГОРОДСКОЙ ОБЛАСТИ			
Рук.проекта	Станкевич Т.В.					Карта функциональных зон Парфинского городского поселения	Стадия	Лист	Листов
Исполнил	Станкевич Т.В.						МО	3	3
Н.контр.									
Утв.	Морякова Л.В.					М 1:10 000			