



НОВГОРОДСКАЯ ОБЛАСТЬ ПАРФИНСКИЙ РАЙОН
ГЕНЕРАЛЬНЫЙ ПЛАН
ПАРФИНСКОГО ГОРОДСКОГО ПОСЕЛЕНИЯ
 Карта размещения существующих и строящихся объектов
 местного значения Парфинского городского поселения

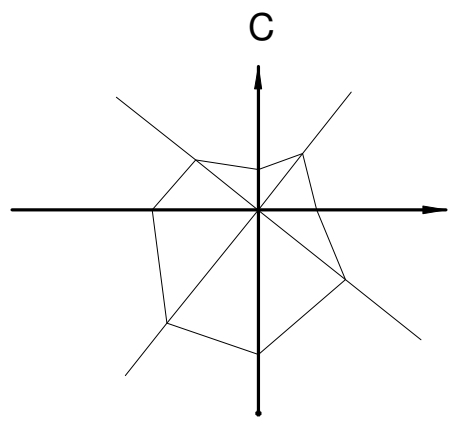

Парфинский
муниципальный район

Федорковское
сельское
поселение

Федорковское
сельское
поселение

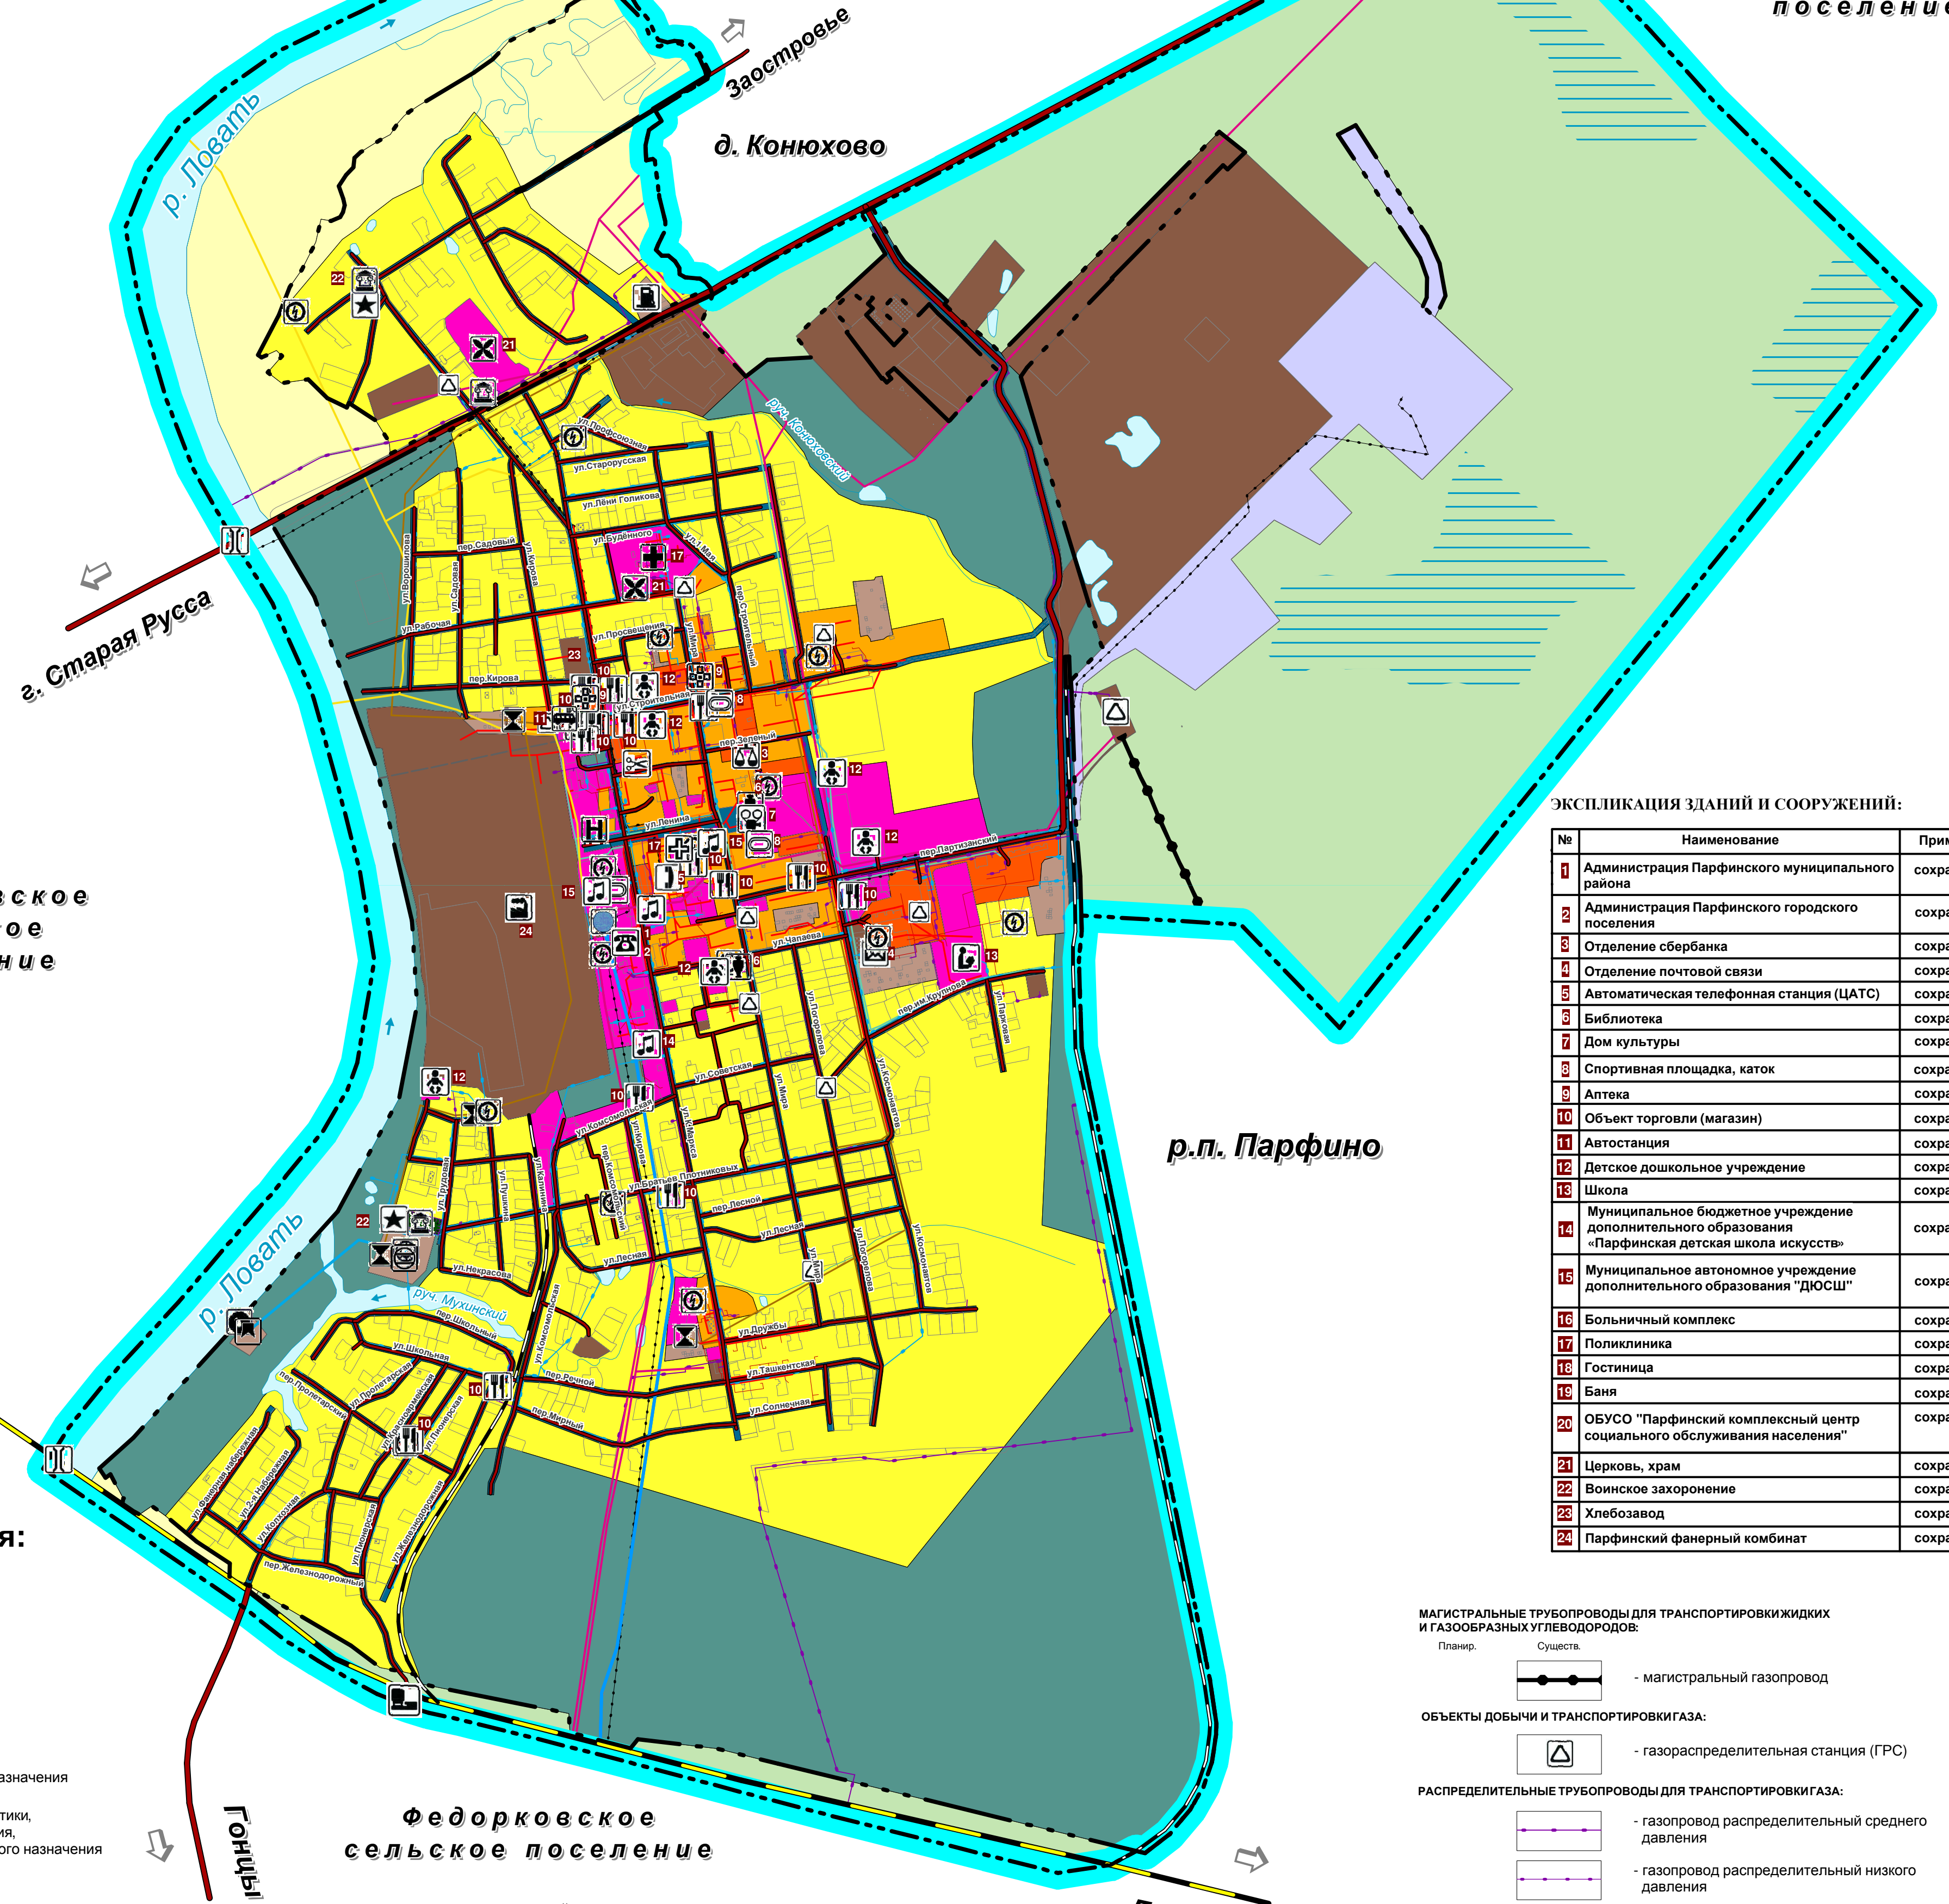

ЭКСПЛИКАЦИЯ ЗДАНИЙ И СООРУЖЕНИЙ:

№	Наименование	Примечание
1	Администрация Парфинского муниципального района	сохраняемый
2	Администрация Парфинского городского поселения	сохраняемый
3	Отделение сбербанка	сохраняемый
4	Отделение почтовой связи	сохраняемый
5	Автоматическая телефонная станция (ЦАТС)	сохраняемый
6	Библиотека	сохраняемый
7	Дом культуры	сохраняемый
8	Спортивная площадка, каток	сохраняемый
9	Аптека	сохраняемый
10	Объект торговли (магазин)	сохраняемый
11	Автостанция	сохраняемый
12	Детское дошкольное учреждение	сохраняемый
13	Школа	сохраняемый
14	Муниципальное бюджетное учреждение дополнительного образования «Парфинская детская школа искусств»	сохраняемый
15	Муниципальное автономное учреждение дополнительного образования «ДЮСШ»	сохраняемый
16	Больничный комплекс	сохраняемый
17	Поликлиника	сохраняемый
18	Гостиница	сохраняемый
19	Баня	сохраняемый
20	ОБУСО «Парфинский комплексный центр социального обслуживания населения»	сохраняемый
21	Церковь, храм	сохраняемый
22	Воинское захоронение	сохраняемый
23	Хлебозавод	сохраняемый
24	Парфинский фанерный комбинат	сохраняемый

Условные обозначения:

- АДМИНИСТРАТИВНЫЕ ГРАНИЦЫ:**
- граница городского поселения
 - граница населенного пункта
- ЗЕМЛИ ПО КАТЕГОРИЯМ:**
- земли населенных пунктов
 - земли сельскохозяйственного назначения
 - земли промышленности, энергетики, транспорта, связи, радиовещания, телевидения и иного специального назначения
 - земли лесного фонда
 - земли водного фонда
- ФУНКЦИОНАЛЬНЫЕ ЗОНЫ:**
- зона застройки индивидуальными жилыми домами
 - зона застройки малоэтажными жилыми домами
 - зона застройки среднетажными жилыми домами
 - общественно-деловая зона
 - производственная зона
 - коммунально-складская зона
 - зона инженерной и транспортной инфраструктуры
 - зона сельскохозяйственного использования
 - зона рекреационного назначения
 - зона кладбищ
 - зона режимных территорий
- ОБЪЕКТЫ ТРАНСПОРТНОЙ ИНФРАСТРУКТУРЫ:**
- ЖЕЛЕЗНОДОРОЖНЫЕ ПУТИ:**
- железнодорожный путь общего пользования (планируемый к реконструкции)
 - железнодорожный путь необщего пользования
- ОБЪЕКТЫ ЖЕЛЕЗНОДОРОЖНОГО ТРАНСПОРТА:**
- остановочный пассажирский железнодорожный пункт
- АВТОМОБИЛЬНЫЕ ДОРОГИ:**
- автомобильные дороги федерального значения
 - автомобильные дороги регионального или межмуниципального значения
 - автомобильные дороги местного значения
- ОБЪЕКТЫ АВТОМОБИЛЬНОГО ПАССАЖИРСКОГО ТРАНСПОРТА:**
- автостанция
- ОБЪЕКТЫ ОБСЛУЖИВАНИЯ И ХРАНЕНИЯ АВТОМОБИЛЬНОГО ТРАНСПОРТА:**
- станция автозаправочная
- ИСКУССТВЕННЫЕ ДОРОЖНЫЕ СООРУЖЕНИЯ:**
- мостовое сооружение
- ПРИРОДНЫЕ ОБЪЕКТЫ:**
- ПОВЕРХНОСТНЫЕ ВОДНЫЕ ОБЪЕКТЫ:**
- водоток (река, ручей, канал)
 - водоем (озеро, пруд, обводненный карьер, водохранилище)
 - болото

ОБЪЕКТЫ СОЦИАЛЬНОЙ ИНФРАСТРУКТУРЫ, ОТДЫХА И ТУРИЗМА, САНАТОРНО-КУРОРТНОГО НАЗНАЧЕНИЯ:

- ОБЪЕКТЫ ОБРАЗОВАНИЯ НАУКИ:**
- дошкольная образовательная организация
 - общеобразовательная организация
 - организация дополнительного образования
- ОБЪЕКТЫ КУЛЬТУРЫ И ИСКУССТВА:**
- объект культурно-просветительного назначения
 - объект культурно-досугового (клубного) типа
- ОБЪЕКТЫ ФИЗИЧЕСКОЙ КУЛЬТУРЫ И МАССОВОГО СПОРТА:**
- спортивное сооружение
- ОБЪЕКТЫ ЗДРАВООХРАНЕНИЯ:**
- лечебно-профилактическая медицинская организация, оказывающая медицинскую помощь в стационарных условиях, ее структурное подразделение
 - обособленное структурное подразделение медицинской организации, оказывающей первичную медико-санитарную помощь
 - аптечная организация
- ОБЪЕКТЫ ОТДЫХА И ТУРИЗМА:**
- гостиницы и аналогичные коллективные средства размещения
- ПРОЧИЕ ОБЪЕКТЫ ОБСЛУЖИВАНИЯ:**
- административное здание
 - объект религиозной организации (объединения)
 - объекты торговли, общественного питания
- ПРЕДПРИЯТИЯ И ОБЪЕКТЫ ДОБЫВАЮЩЕЙ И ОБРАБАТЫВАЮЩЕЙ ПРОМЫШЛЕННОСТИ:**
- предприятие по обработке древесины, производству изделий из дерева
- ТЕРРИТОРИИ ОБЪЕКТОВ КУЛЬТУРНОГО НАСЛЕДИЯ:**
- ОБЪЕКТЫ КУЛЬТУРНОГО НАСЛЕДИЯ, ГРАНИЦЫ ИХ ТЕРРИТОРИЙ:**
- ОБЪЕКТЫ КУЛЬТУРНОГО НАСЛЕДИЯ (ОКН):**
- памятник
- ГРАНИЦЫ ТЕРРИТОРИЙ ОБЪЕКТОВ КУЛЬТУРНОГО НАСЛЕДИЯ:**
- граница территории объекта культурного наследия
- ОБЪЕКТЫ ТРУБОПРОВОДНОГО ТРАНСПОРТА И ИНЖЕНЕРНОЙ ИНФРАСТРУКТУРЫ**
- ЭЛЕКТРИЧЕСКИЕ ПОДСТАНЦИИ:**
- электрическая подстанция 110 кВ
 - трансформаторная подстанция (ТП)
- ЛИНИИ ЭЛЕКТРОПЕРЕДАЧИ (ЛЭП):**
- линии электропередачи 110 кВ
 - линии электропередачи 10 кВ
 - линии электропередачи 6 кВ

- МАГИСТРАЛЬНЫЕ ТРУБОПРОВОДЫ ДЛЯ ТРАНСПОРТИРОВКИ ЖИДКИХ И ГАЗОБРАЗНЫХ УГЛЕВОДОРОДОВ:**
- магистральный газопровод
- ОБЪЕКТЫ ДОБЫЧИ И ТРАНСПОРТИРОВКИ ГАЗА:**
- газораспределительная станция (ГРС)
- РАСПРЕДЕЛИТЕЛЬНЫЕ ТРУБОПРОВОДЫ ДЛЯ ТРАНСПОРТИРОВКИ ГАЗА:**
- газопровод распределительный среднего давления
 - газопровод распределительный низкого давления
- ОБЪЕКТЫ ТЕПЛОСНАБЖЕНИЯ:**
- источник тепловой энергии
- СЕТИ ТЕПЛОСНАБЖЕНИЯ:**
- теплотрассы распределительные
- ОБЪЕКТЫ ВОДОСНАБЖЕНИЯ:**
- водозабор
 - водопроводные очистные сооружения
 - насосная станция
 - резервуар
- СЕТИ ВОДОСНАБЖЕНИЯ:**
- водовод
 - водопровод
- ОБЪЕКТЫ ВОДООТВЕДЕНИЯ:**
- канализационная насосная станция (КНС)
- СЕТИ ВОДООТВЕДЕНИЯ:**
- канализация самотечная
 - канализация напорная
 - канализация дождевая самотечная закрытая
 - канализация дождевая самотечная открытая
 - выпуски и ливневотводы
- ОБЪЕКТЫ СВЯЗИ:**
- автоматическая телефонная станция
 - объекты почтовой связи
- СЕТИ ЭЛЕКТРОСВЯЗИ:**
- линия связи
- ИНЫЕ ОБЪЕКТЫ ФЕДЕРАЛЬНОГО ЗНАЧЕНИЯ, РЕГИОНАЛЬНОГО ЗНАЧЕНИЯ, МЕСТНОГО ЗНАЧЕНИЯ:**
- воинское кладбище, военное мемориальное кладбище

МАТЕРИАЛЫ ПО ОБОСНОВАНИЮ ГЕНЕРАЛЬНОГО ПЛАНА ПАРФИНСКОГО ГОРОДСКОГО ПОСЕЛЕНИЯ ПАРФИНСКОГО МУНИЦИПАЛЬНОГО РАЙОНА НОВГОРОДСКОЙ ОБЛАСТИ					
Изм.	Кол.уч.	Лист	№ док.	Подпись	Дата
Исполнил	Станкевич Т.В.				
Н.контр.	Утв.				
	Моржова Л.В.				
Карта размещения существующих и строящихся объектов местного значения Парфинского городского поселения					
Стадия	Лист	Листов			
МО	2	5			
М 1:10 000					
Граф Инфо					