


ГЕНЕРАЛЬНЫЙ ПЛАН

ПАРФИНСКОГО ГОРОДСКОГО ПОСЕЛЕНИЯ


Карта территорий, подверженных риску возникновения чрезвычайных ситуаций природного и техногенного характера Парфинского городского поселения

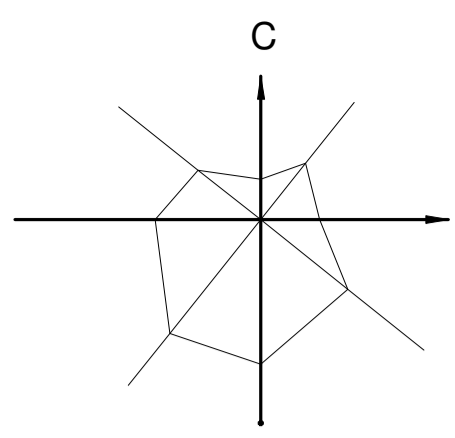

Парфинский муниципальный район

Федорковское сельское поселение

Федорковское сельское поселение

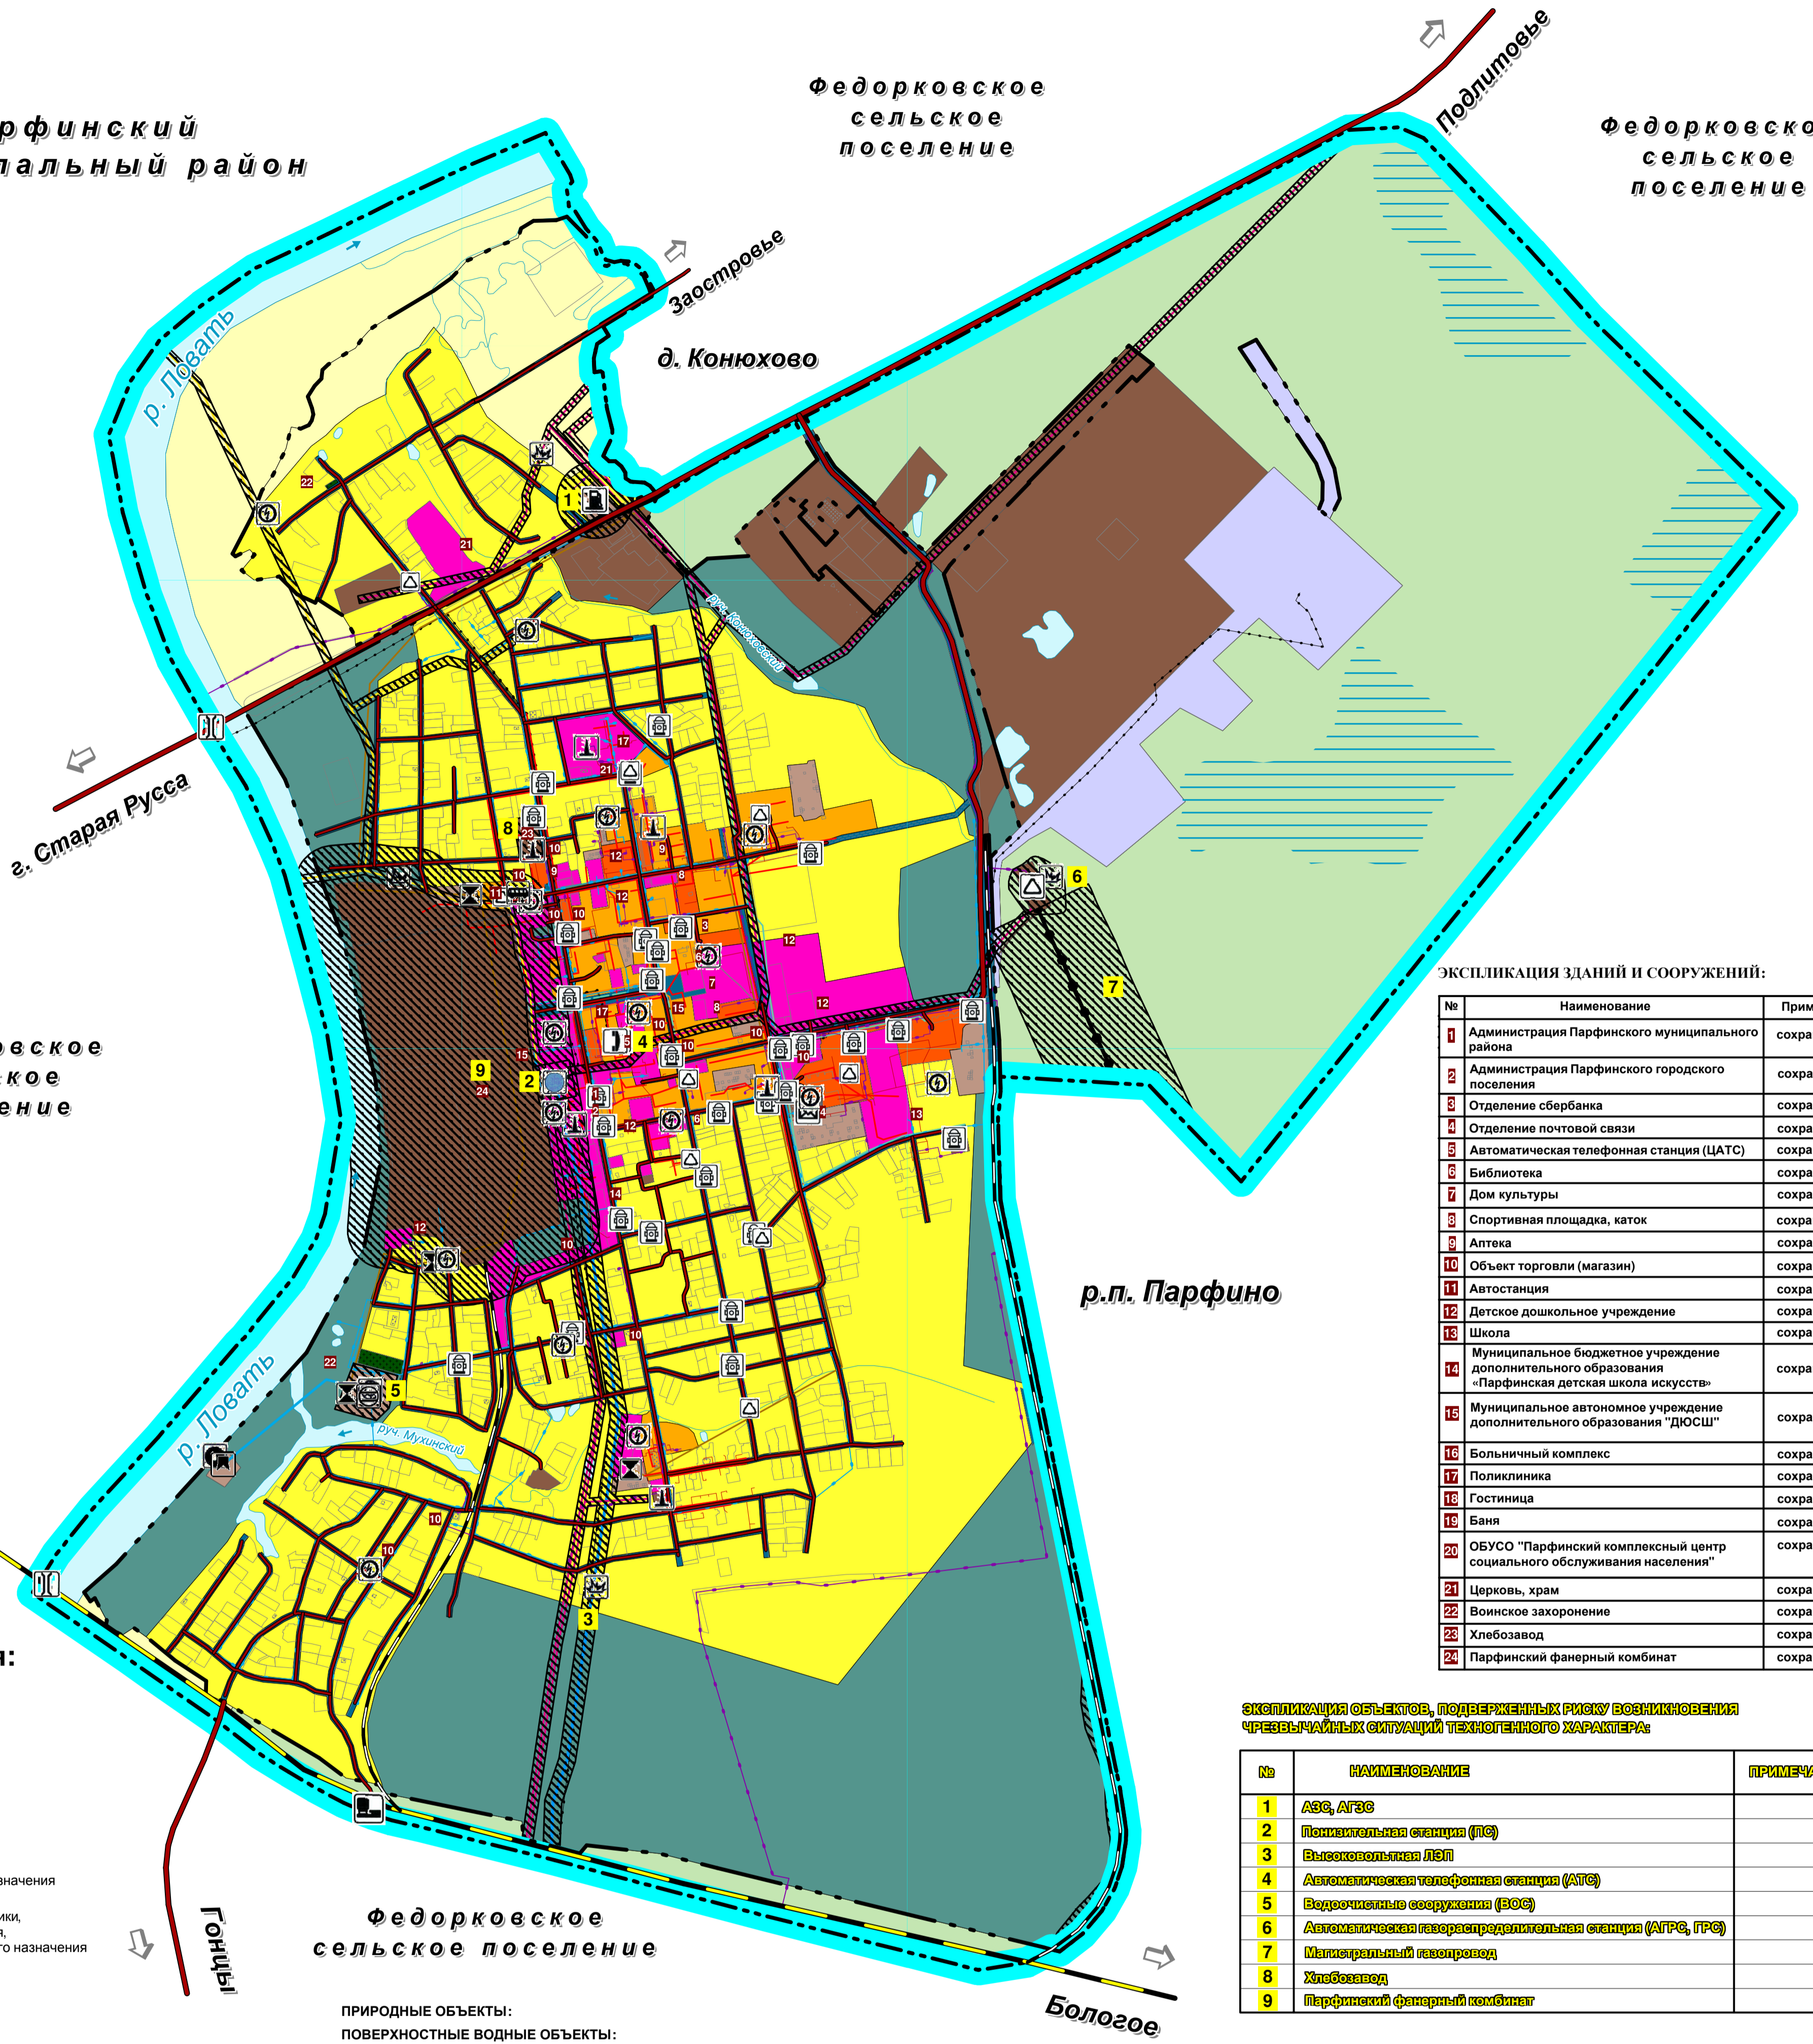

Условные обозначения:

АДМИНИСТРАТИВНЫЕ ГРАНИЦЫ:

— граница городского поселения

— граница населенного пункта

ЗЕМЛИ ПО КАТЕГОРИЯМ:

- земли населенных пунктов
- земли сельскохозяйственного назначения
- земли промышленности, энергетики, транспорта, связи, радиовещания, телевидения и иного специального назначения
- земли лесного фонда
- земли водного фонда

ФУНКЦИОНАЛЬНЫЕ ЗОНЫ:

- зона застройки индивидуальными жилыми домами
- зона застройки малоэтажными жилыми домами
- зона застройки среднетажными жилыми домами
- общественно-деловая зона
- производственная зона
- коммунально-складская зона
- зона инженерной и транспортной инфраструктуры
- зона сельскохозяйственного использования
- зона рекреационного назначения
- зона кладбищ
- зона режимных территорий

ОБЪЕКТЫ ТРАНСПОРТНОЙ ИНФРАСТРУКТУРЫ:

- железнодорожный путь общего пользования (планируемый к реконструкции)
- железнодорожный путь необщего пользования

ОБЪЕКТЫ ЖЕЛЕЗНОДОРОЖНОГО ТРАНСПОРТА:

- остановочный пассажирский железнодорожный пункт

АВТОМОБИЛЬНЫЕ ДОРОГИ:

- автомобильные дороги федерального значения
- автомобильные дороги регионального или межмуниципального значения
- автомобильные дороги местного значения

ОБЪЕКТЫ АВТОМОБИЛЬНОГО ПАССАЖИРСКОГО ТРАНСПОРТА:

- автостанция

ОБЪЕКТЫ ОБСЛУЖИВАНИЯ И ХРАНЕНИЯ АВТОМОБИЛЬНОГО ТРАНСПОРТА:

- станция автозаправочная

ИСКУССТВЕННЫЕ ДОРОЖНЫЕ СООРУЖЕНИЯ:

- мостовое сооружение

ПРИРОДНЫЕ ОБЪЕКТЫ:

ПОВЕРХНОСТНЫЕ ВОДНЫЕ ОБЪЕКТЫ:

- водоток (река, ручей, канал)
- водоем (озеро, пруд, обводненный карьер, водохранилище)
- болото

ТЕРРИТОРИИ, ПОДВЕРЖЕННЫЕ РИСКУ ВОЗНИКНОВЕНИЯ ЧРЕЗВЫЧАЙНЫХ СИТУАЦИЙ ТЕХНОГЕННОГО ХАРАКТЕРА:

- территории, подверженные риску возникновения чрезвычайных ситуаций техногенного характера

ИНЫЕ ОБЪЕКТЫ ФЕДЕРАЛЬНОГО ЗНАЧЕНИЯ, РЕГИОНАЛЬНОГО ЗНАЧЕНИЯ, МЕСТНОГО ЗНАЧЕНИЯ:

- объекты единой государственной системы предупреждения и ликвидации чрезвычайных ситуаций
- объекты обеспечения пожарной безопасности

ОБЪЕКТЫ ТРУБОВОДОДНОГО ТРАНСПОРТА И ИНЖЕНЕРНОЙ ИНФРАСТРУКТУРЫ:

ЭЛЕКТРИЧЕСКИЕ ПОДСТАНЦИИ:

- электрическая подстанция 110 кВ
- трансформаторная подстанция (ТП)

ЛИНИИ ЭЛЕКТРОПЕРЕДАЧИ (ЛЭП):

- линии электропередачи 110 кВ
- линии электропередачи 10 кВ
- линии электропередачи 6 кВ

МАГИСТРАЛЬНЫЕ ТРУБОВОДЫ ДЛЯ ТРАНСПОРТИРОВКИ ЖИДКИХ И ГАЗООБРАЗНЫХ УГЛЕВОДОДОВ:

- магистральный газопровод

ОБЪЕКТЫ ДОБЫЧИ И ТРАНСПОРТИРОВКИ ГАЗА:

- газораспределительная станция (ГРС)

РАСПРЕДЕЛИТЕЛЬНЫЕ ТРУБОВОДЫ ДЛЯ ТРАНСПОРТИРОВКИ ГАЗА:

- газопровод распределительный среднего давления
- газопровод распределительный низкого давления

ОБЪЕКТЫ ТЕПЛОСНАБЖЕНИЯ:

- источник тепловой энергии

СЕТИ ТЕПЛОСНАБЖЕНИЯ:

- теплотрассы распределительные

ЭКСПЛИКАЦИЯ ЗДАНИЙ И СООРУЖЕНИЙ:

№	Наименование	Примечание
1	Администрация Парфинского муниципального района	сохраняемый
2	Администрация Парфинского городского поселения	сохраняемый
3	Отделение сбербанка	сохраняемый
4	Отделение почтовой связи	сохраняемый
5	Автоматическая телефонная станция (ЦАТС)	сохраняемый
6	Библиотека	сохраняемый
7	Дом культуры	сохраняемый
8	Спортивная площадка, каток	сохраняемый
9	Аптека	сохраняемый
10	Объект торговли (магазин)	сохраняемый
11	Автостанция	сохраняемый
12	Детское дошкольное учреждение	сохраняемый
13	Школа	сохраняемый
14	Муниципальное бюджетное учреждение дополнительного образования «Парфинская детская школа искусств»	сохраняемый
15	Муниципальное автономное учреждение дополнительного образования «ДЮСШ»	сохраняемый
16	Больничный комплекс	сохраняемый
17	Поликлиника	сохраняемый
18	Гостиница	сохраняемый
19	Баня	сохраняемый
20	ОБУСО «Парфинский комплексный центр социального обслуживания населения»	сохраняемый
21	Церковь, храм	сохраняемый
22	Воинское захоронение	сохраняемый
23	Хлебозавод	сохраняемый
24	Парфинский фанерный комбинат	сохраняемый

ЭКСПЛИКАЦИЯ ОБЪЕКТОВ, ПОДВЕРЖЕННЫХ РИСКУ ВОЗНИКНОВЕНИЯ ЧРЕЗВЫЧАЙНЫХ СИТУАЦИЙ ТЕХНОГЕННОГО ХАРАКТЕРА:

№	НАИМЕНОВАНИЕ	ПРИМЕЧАНИЕ
1	АЭС, АГЭС	
2	Повысительная станция (ПС)	
3	Высоковольтная ЛЭП	
4	Автоматическая телефонная станция (АТС)	
5	Водоочистные сооружения (ВОС)	
6	Автоматическая газораспределительная станция (АГРС, ГРС)	
7	Магистральный газопровод	
8	Хлебозавод	
9	Парфинский фанерный комбинат	

ОБЪЕКТЫ ВОДОСНАБЖЕНИЯ:

- водозабор
- водопроводные очистные сооружения
- насосная станция
- резервуар

СЕТИ ВОДОСНАБЖЕНИЯ:

- водовод
- водопровод

ОБЪЕКТЫ ВОДОУВЕДЕНИЯ:

- канализационная насосная станция (КНС)

СЕТИ ВОДОУВЕДЕНИЯ:

- канализация самотечная
- канализация напорная
- канализация дождевая самотечная закрытая
- канализация дождевая самотечная открытая
- выпуски и ливнеотводы

ОБЪЕКТЫ СВЯЗИ:

- автоматическая телефонная станция
- объекты почтовой связи

СЕТИ ЭЛЕКТРОСВЯЗИ:

- линия связи

Изм.	Кол.уч.	Лист	№ док.	Подпись	Дата	МАТЕРИАЛЫ ПО СОСЛОВНИЮ ГЕНЕРАЛЬНОГО ПЛАНА ПАРФИНСКОГО ГОРОДСКОГО ПОСЕЛЕНИЯ ПАРФИНСКОГО МУНИЦИПАЛЬНОГО РАЙОНА НОВГОРОДСКОЙ ОБЛАСТИ			
Рук.проект	Станкевич Т.В.					Карта территорий, подверженных риску возникновения чрезвычайных ситуаций природного и техногенного характера Парфинского городского поселения	Стадия	Лист	Листов
Исполнил	Станкевич Т.В.						МО	4	5
Н.хонтр.	Утв.								
				Морякова Л.В.					

М 1:10 000

