


НОВГОРОДСКАЯ ОБЛАСТЬ ПАРФИНСКИЙ РАЙОН  
**ГЕНЕРАЛЬНЫЙ ПЛАН**  
**ПАРФИНСКОГО ГОРОДСКОГО ПОСЕЛЕНИЯ**

Карта транспортной инфраструктуры Парфинского городского поселения

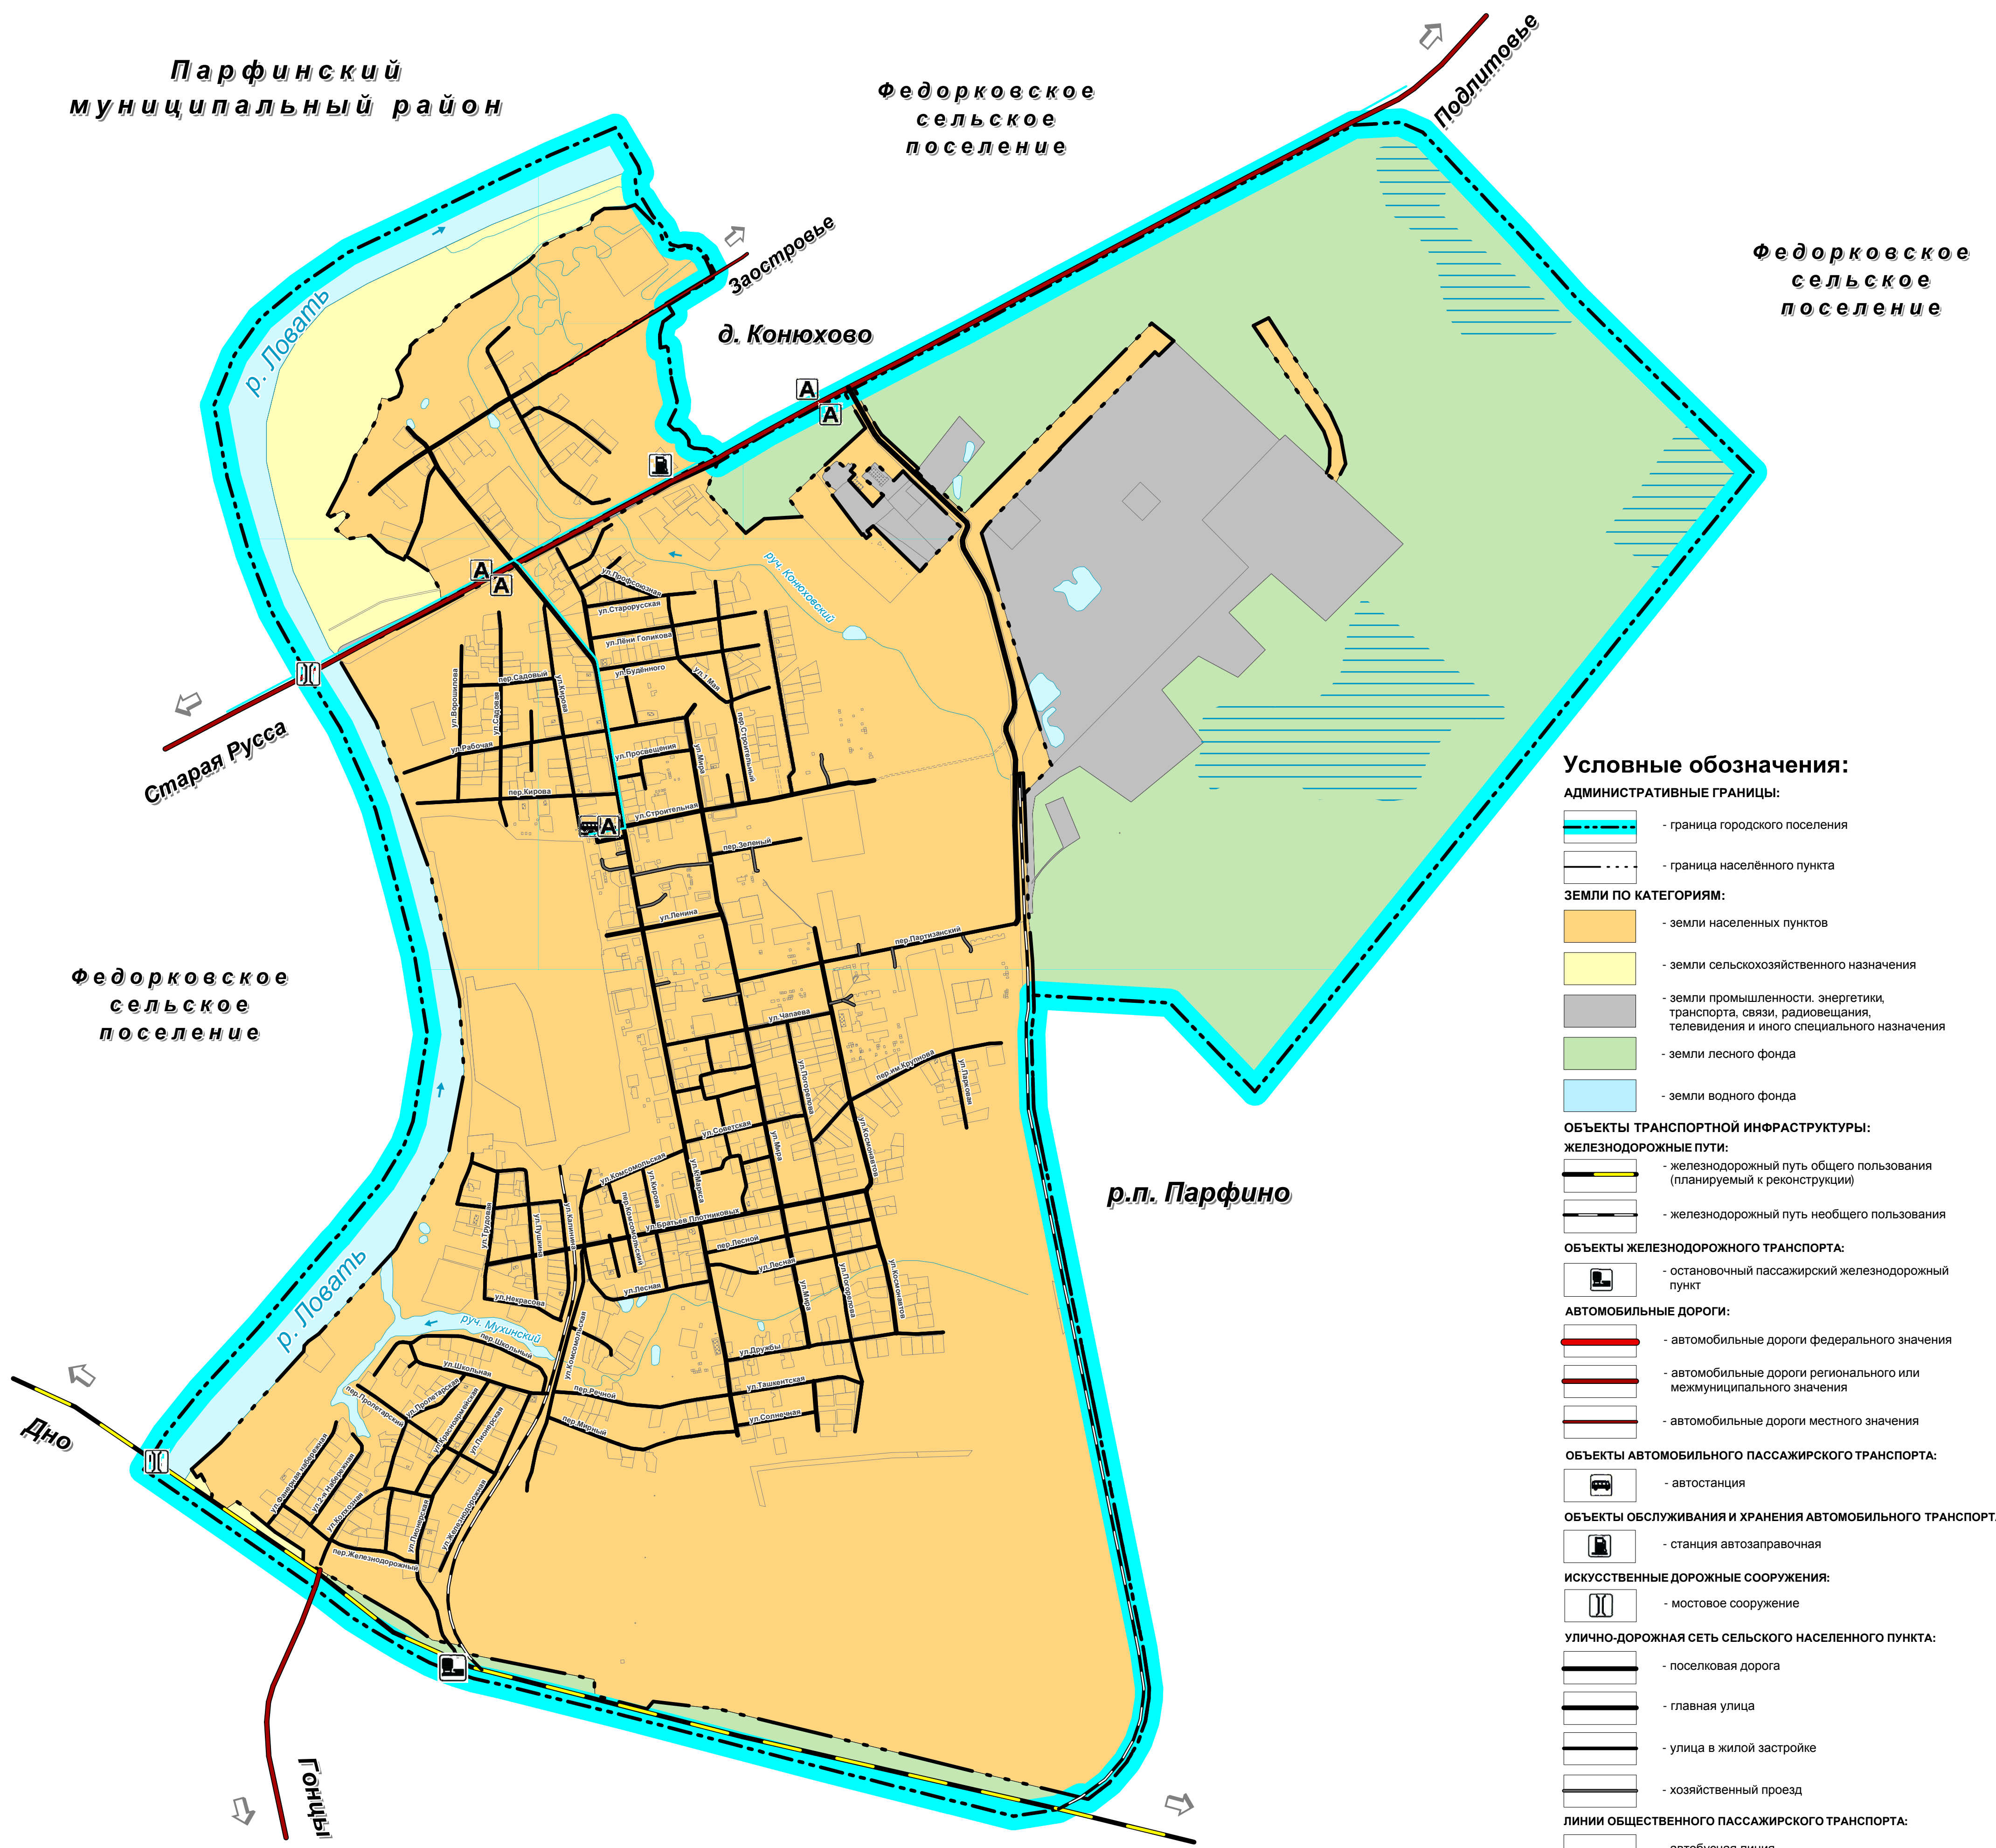

**Условные обозначения:**

- АДМИНИСТРАТИВНЫЕ ГРАНИЦЫ:**
- граница городского поселения
  - граница населенного пункта
- ЗЕМЛИ ПО КАТЕГОРИЯМ:**
- земли населенных пунктов
  - земли сельскохозяйственного назначения
  - земли промышленности, энергетики, транспорта, связи, радиовещания, телевидения и иного специального назначения
  - земли лесного фонда
  - земли водного фонда
- ОБЪЕКТЫ ТРАНСПОРТНОЙ ИНФРАСТРУКТУРЫ:**
- ЖЕЛЕЗНОДОРОЖНЫЕ ПУТИ:**
- железнодорожный путь общего пользования (планируемый к реконструкции)
  - железнодорожный путь необщего пользования
- ОБЪЕКТЫ ЖЕЛЕЗНОДОРОЖНОГО ТРАНСПОРТА:**
- остановочный пассажирский железнодорожный пункт
- АВТОМОБИЛЬНЫЕ ДОРОГИ:**
- автомобильные дороги федерального значения
  - автомобильные дороги регионального или межмуниципального значения
  - автомобильные дороги местного значения
- ОБЪЕКТЫ АВТОМОБИЛЬНОГО ПАССАЖИРСКОГО ТРАНСПОРТА:**
- автостанция
- ОБЪЕКТЫ ОБСЛУЖИВАНИЯ И ХРАНЕНИЯ АВТОМОБИЛЬНОГО ТРАНСПОРТА:**
- станция автозаправочная
- ИСКУССТВЕННЫЕ ДОРОЖНЫЕ СООРУЖЕНИЯ:**
- мостовое сооружение
- УЛИЧНО-ДОРОЖНАЯ СЕТЬ СЕЛЬСКОГО НАСЕЛЕННОГО ПУНКТА:**
- поселковая дорога
  - главная улица
  - улица в жилой застройке
  - хозяйственный проезд
- ЛИНИИ ОБЩЕСТВЕННОГО ПАССАЖИРСКОГО ТРАНСПОРТА:**
- автобусная линия
- ОСТАНОВОЧНЫЕ ПУНКТЫ ОБЩЕСТВЕННОГО ПАССАЖИРСКОГО ТРАНСПОРТА:**
- остановочный пункт
- ПРИРОДНЫЕ ОБЪЕКТЫ:**
- ПОВЕРХНОСТНЫЕ ВОДНЫЕ ОБЪЕКТЫ:**
- водоток (река, ручей, канал)
  - водоем (озеро, пруд, обводненный карьер, водохранилище)
  - болото

					МАТЕРИАЛЫ ПО ОБОСНОВАНИЮ ГЕНЕРАЛЬНОГО ПЛАНА ПАРФИНСКОГО ГОРОДСКОГО ПОСЕЛЕНИЯ ПАРФИНСКОГО МУНИЦИПАЛЬНОГО РАЙОНА НОВГОРОДСКОЙ ОБЛАСТИ				
Изм.	Кол.уч.	Лист	№ док.	Подпись	Дата	Карта транспортной инфраструктуры Парфинского городского поселения	Стадия	Лист	Листов
Р.проект	Станкевич Т.В.						МО	5	5
Исполнил	Станкевич Т.В.								
Н.контр.									
Утв.	Морякова Л.В.								
						M 1:10 000			