


ГЕНЕРАЛЬНЫЙ ПЛАН
ПАРФИНСКОГО ГОРОДСКОГО ПОСЕЛЕНИЯ

Карта зон с особыми условиями использования территорий Парфинского городского поселения

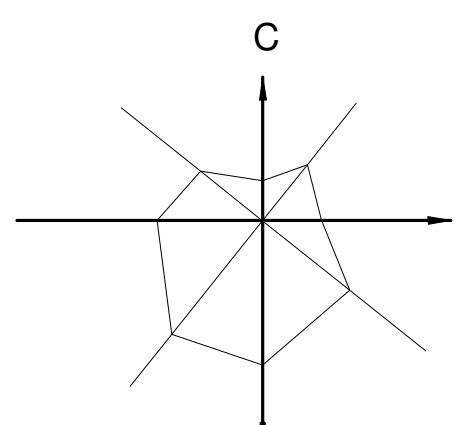

Парфинский
муниципальный район


Федорковское
сельское
поселение

Федорковское
сельское
поселение

Федорковское
сельское
поселение

Федорковское
сельское поселение

р.п. Парфино

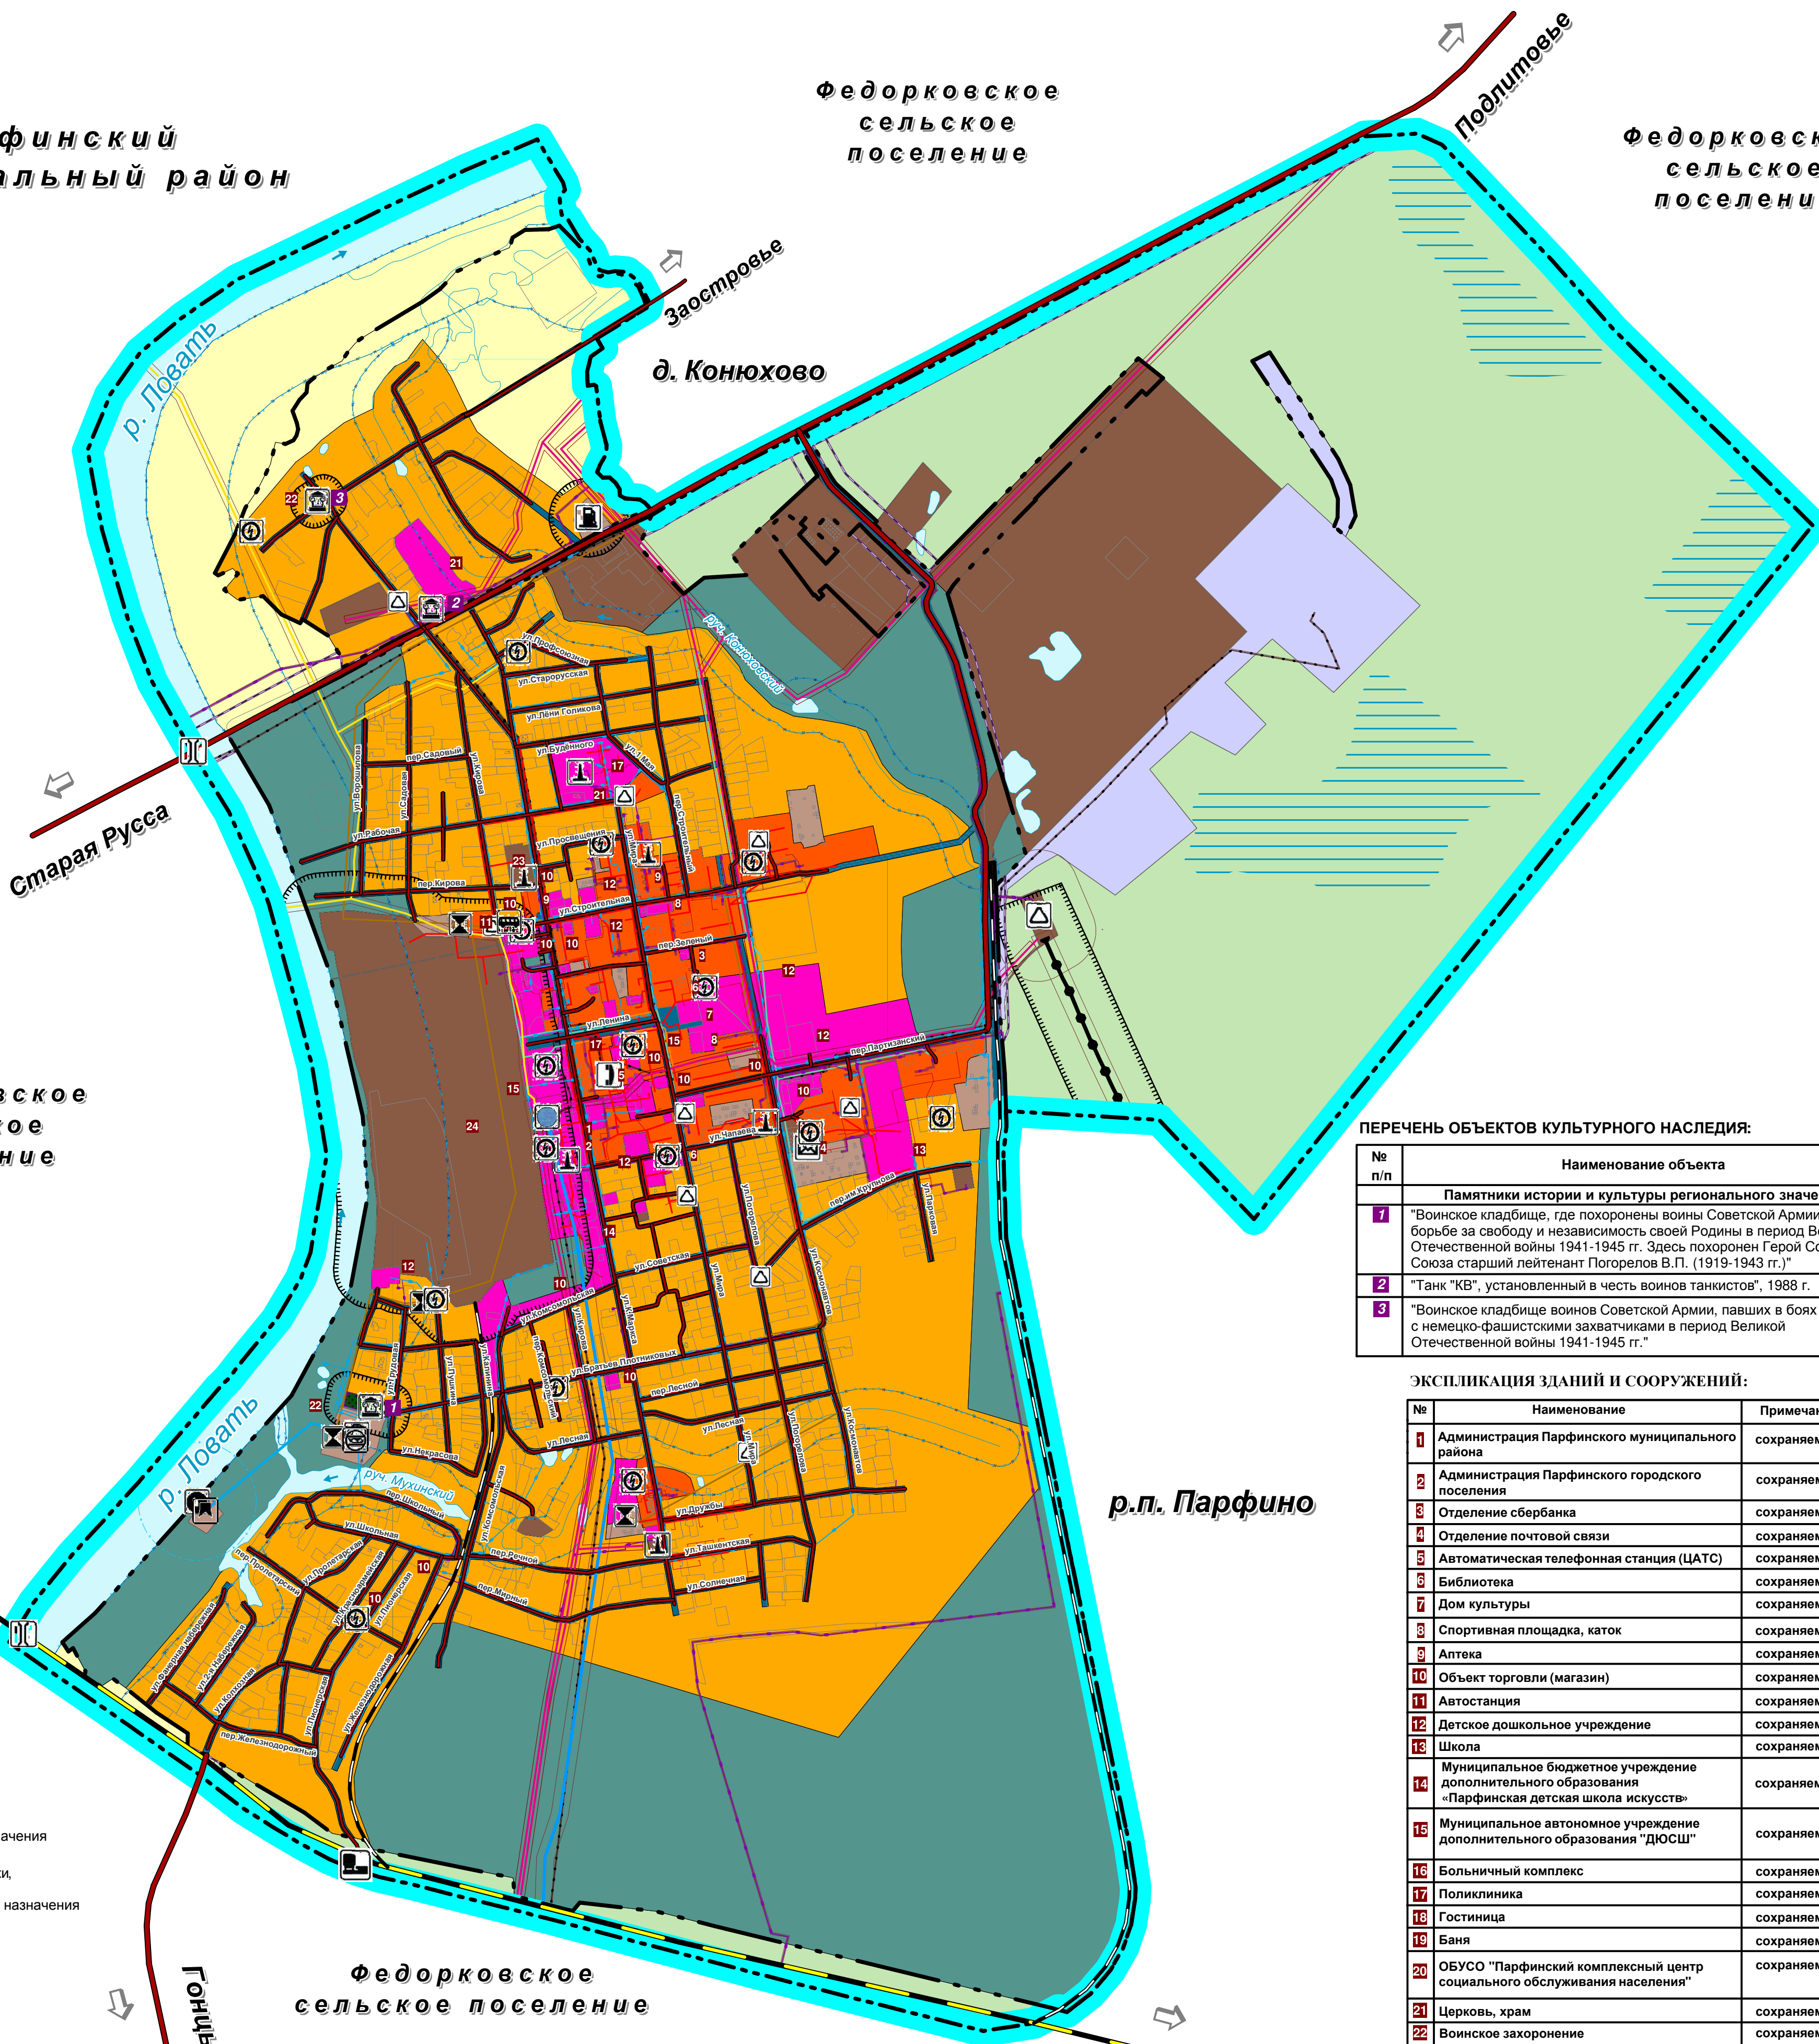

Условные обозначения:

АДМИНИСТРАТИВНЫЕ ГРАНИЦЫ:

- граница городского поселения
- граница населённого пункта

ЗЕМЛИ ПО КАТЕГОРИЯМ:

- земли сельскохозяйственного назначения
- земли промышленности, энергетики, транспорта, связи, радиовещания, телевидения и иного специального назначения
- земли лесного фонда
- земли водного фонда

ФУНКЦИОНАЛЬНЫЕ ЗОНЫ:

- зона застройки малоэтажными жилыми домами
- зона застройки среднетэтажными жилыми домами
- общественно-деловая зона
- производственная зона
- коммунально-складская зона
- зона инженерной и транспортной инфраструктуры
- зона сельскохозяйственного использования
- зона рекреационного назначения
- зона кладбищ
- зона режимных территорий

ОБЪЕКТЫ ТРАНСПОРТНОЙ ИНФРАСТРУКТУРЫ:

- железнодорожный путь общего пользования (планируемый к реконструкции)
- железнодорожный путь необщего пользования

ОБЪЕКТЫ ЖЕЛЕЗНОДОРОЖНОГО ТРАНСПОРТА:

- остановочный пассажирский железнодорожный пункт

АВТОМОБИЛЬНЫЕ ДОРОГИ:

- автомобильные дороги федерального значения
- автомобильные дороги регионального или межмуниципального значения
- автомобильные дороги местного значения

ОБЪЕКТЫ АВТОМОБИЛЬНОГО ПАССАЖИРСКОГО ТРАНСПОРТА:

- автостанция

ОБЪЕКТЫ ОБСЛУЖИВАНИЯ И ХРАНЕНИЯ АВТОМОБИЛЬНОГО ТРАНСПОРТА:

- станция автозаправочная

ИСКУССТВЕННЫЕ ДОРОЖНЫЕ СООРУЖЕНИЯ:

- мостовое сооружение

ПРИРОДНЫЕ ОБЪЕКТЫ:

- водоток (река, ручей, канал)
- водоем (озеро, пруд, обводненный карьер, водохранилище)
- болото

ОБЪЕКТЫ КУЛЬТУРНОГО НАСЛЕДИЯ, ГРАНИЦЫ ИХ ТЕРРИТОРИЙ:

ОБЪЕКТЫ КУЛЬТУРНОГО НАСЛЕДИЯ (ОКН):

- памятник

ГРАНИЦЫ ТЕРРИТОРИИ ОБЪЕКТОВ КУЛЬТУРНОГО НАСЛЕДИЯ:

- граница территории объекта культурного наследия

ЗОНЫ С ОСОБИМИ УСЛОВИЯМИ ИСПОЛЬЗОВАНИЯ ТЕРРИТОРИЙ:

- водоохранная зона
- прибрежная защитная полоса
- охранная зона инженерных коммуникаций
- санитарно-защитные зоны, требующие уточнения размеров и границ в проекте санитарно-защитных зон
- второй пояс зоны санитарной охраны источника водоснабжения
- третий пояс зоны санитарной охраны источника водоснабжения (зона второго и третьего пояса требуют уточнения органами Санитарно-эпидемиологической службы, эксплуатирующей организации и законодательного утверждения)
- придорожная полоса

ОБЪЕКТЫ ТРУБОПРОВОДНОГО ТРАНСПОРТА И ИНЖЕНЕРНОЙ ИНФРАСТРУКТУРЫ:

ЭЛЕКТРИЧЕСКИЕ ПОДСТАНЦИИ:

- электрическая подстанция 110 кВ
- трансформаторная подстанция (ТП)

ЛИНИИ ЭЛЕКТРОПЕРЕДАЧИ (ЛЭП):

- линии электропередачи 110 кВ
- линии электропередачи 10 кВ
- линии электропередачи 6 кВ

МАГИСТРАЛЬНЫЕ ТРУБОПРОВОДЫ ДЛЯ ТРАНСПОРТИРОВКИ ЖИДКИХ И ГАЗОБРАЗНЫХ УГЛЕВОДОРОДОВ:

- магистральный газопровод

ОБЪЕКТЫ ДОБЫЧИ И ТРАНСПОРТИРОВКИ ГАЗА:

- газораспределительная станция (ГРС)

РАСПРЕДЕЛИТЕЛЬНЫЕ ТРУБОПРОВОДЫ ДЛЯ ТРАНСПОРТИРОВКИ ГАЗА:

- газопровод распределительный среднего давления
- газопровод распределительный низкого давления

ОБЪЕКТЫ ТЕПЛОСНАБЖЕНИЯ:

- источник тепловой энергии

ПЕРЕЧЕНЬ ОБЪЕКТОВ КУЛЬТУРНОГО НАСЛЕДИЯ:

№ п/п	Наименование объекта
Памятники истории и культуры регионального значения:	
1	"Воинское кладбище, где похоронены воины Советской Армии, погибшие в борьбе за свободу и независимость своей Родины в период Великой Отечественной войны 1941-1945 гг. Здесь похоронен Герой Советского Союза старший лейтенант Погорелов В.П. (1919-1943 гг.)"
2	"Танк "КВ", установленный в честь воинов танкистов", 1988 г.
3	"Воинское кладбище воинов Советской Армии, павших в боях с немецко-фашистскими захватчиками в период Великой Отечественной войны 1941-1945 гг."

ЭКСПЛИКАЦИЯ ЗДАНИЙ И СООРУЖЕНИЙ:

№	Наименование	Примечание
1	Администрация Парфинского муниципального района	сохраняемый
2	Администрация Парфинского городского поселения	сохраняемый
3	Отделение Сбербанка	сохраняемый
4	Отделение почтовой связи	сохраняемый
5	Автоматическая телефонная станция (ЦАТС)	сохраняемый
6	Библиотека	сохраняемый
7	Дом культуры	сохраняемый
8	Спортивная площадка, каток	сохраняемый
9	Аптека	сохраняемый
10	Объект торговли (магазин)	сохраняемый
11	Автостанция	сохраняемый
12	Детское дошкольное учреждение	сохраняемый
13	Школа	сохраняемый
14	Муниципальное бюджетное учреждение дополнительного образования «Парфинская детская школа искусств»	сохраняемый
15	Муниципальное автономное учреждение дополнительного образования "ДЮСШ"	сохраняемый
16	Больничный комплекс	сохраняемый
17	Поликлиника	сохраняемый
18	Гостиница	сохраняемый
19	Баня	сохраняемый
20	ОБУСО "Парфинский комплексный центр социального обслуживания населения"	сохраняемый
21	Церковь, храм	сохраняемый
22	Воинское захоронение	сохраняемый
23	Хлебозавод	сохраняемый
24	Парфинский фанерный комбинат	сохраняемый

СЕТИ ТЕПЛОСНАБЖЕНИЯ:

- Планир.
- Существ.

- теплотрассы распределительные

ОБЪЕКТЫ ВОДОСНАБЖЕНИЯ:

- водозабор
- водопроводные очистные сооружения
- насосная станция
- резервуар

СЕТИ ВОДОСНАБЖЕНИЯ:

- водовод
- водопровод

ОБЪЕКТЫ ВОДООТВЕДЕНИЯ:

- канализационная насосная станция (КНС)

СЕТИ ВОДООТВЕДЕНИЯ:

- канализация самотечная
- канализация напорная
- канализация дождевая самотечная закрытая
- канализация дождевая самотечная открытая
- выпуски и ливнеотводы

ОБЪЕКТЫ СВЯЗИ:

- автоматическая телефонная станция
- объекты почтовой связи

СЕТИ ЭЛЕКТРОСВЯЗИ:

- линия связи

Изм.	Кол.уч.	Лист	№ док.	Подпись	Дата	МАТЕРИАЛЫ ПО ОБОСНОВАНИЮ ГЕНЕРАЛЬНОГО ПЛАНА ПАРФИНСКОГО ГОРОДСКОГО ПОСЕЛЕНИЯ ПАРФИНСКОГО МУНИЦИПАЛЬНОГО РАЙОНА НОВГОРОДСКОЙ ОБЛАСТИ			
Рук.проекта	Станкевич Т.В.					Карта зон с особыми условиями использования территорий Парфинского городского поселения	Стадия	Лист	Листов
Исполнил	Станкевич Т.В.						МО	3	5
Н.контр.	Утв.								
	Морякова Л.В.								
М 1:10 000						Граф Инфо			