

Сообщение о возможном установлении публичного сервитута от 12.03.2025

Уполномоченный орган, которым рассматривается ходатайство АО «Газпром газораспределение Великий Новгород» об установлении публичного сервитута - Администрация Парфинского муниципального района	
Цель установления публичного сервитута – строительство и эксплуатация объекта газоснабжения местного значения. Объект – распределительный газопровод низкого давления д. Парфино Парфинского района Новгородской области, площадью 7002 кв.м. Указ Губернатора Новгородской области «Об утверждении Региональной программы Газификации Новгородской области на 2021-2030 годы» от 13.12.2021 № 636 (в ред. указов от 18.04.2022 № 188, от 09.11.2022 № 670); проектная документация (раздел 1 «Пояснительная записка» У1076-23/02-2023-ПЗ); проектная документация (раздел 2 «Проект полосы отвода» У1076-23/02-2023-ППО) технические условия № 1250 на подключение (технологическое присоединение) существующей и (или) проектируемой сети газораспределения к сетям газораспределения. Испрашиваемый срок публичного сервитута – 49 лет.	
№ п/п	Кадастровые номера земельных участков, в отношении которых испрашивается публичный сервитут и границы которых внесены в Единый государственный реестр недвижимости
1	53:13:0102402:26 Новгородская область, Парфинский район, Федорковское сельское поселение, д. Парфино, ул. Центральная, д. 44
2	53:13:0102402:21 Новгородская область, Парфинский район, Федорковское сельское поселение, д. Парфино, ул. Центральная, д.34
3	53:13:0102402:84 Новгородская область, Парфинский район, Федорковское сельское поселение, д. Парфино, ул. Центральная, д.35
4	53:13:0102402:16 Новгородская область, Парфинский район, Федорковское сельское поселение, д. Парфино, ул. Центральная, д.24
5	53:13:0102402:15 Новгородская область, Парфинский район, Федорковское сельское поселение, д. Парфино, ул. Центральная, д.22
6	53:13:0102402:8 Новгородская область, Парфинский район, Федорковское сельское поселение, д. Парфино, ул. Центральная, д.8
7	53:13:0102402:7 Новгородская область, Парфинский район, Федорковское сельское поселение, д. Парфино, ул. Центральная, д.6
8	53:13:0102402:55 Новгородская область, Парфинский район, Федорковское сельское поселение, д. Парфино, ул. Набережная, д.25
9	53:13:0102402:54 Новгородская область, Парфинский район, Федорковское сельское поселение, д. Парфино, ул. Набережная, около д.24
10	53:13:0102402:86 Новгородская область, Парфинский район, Федорковское сельское поселение, д. Парфино, ул. Набережная, д.18
11	53:13:0102402:3 Новгородская область, Парфинский район, Федорковское сельское поселение, д. Парфино, ул. Набережная, д.17
12	53:13:0102402:43 Новгородская область, Парфинский район, Федорковское сельское поселение, д. Парфино, ул. Набережная, на земельном участке расположено здание, жилой дом, 15
13	53:13:0102402:41 Новгородская область, Парфинский район, Федорковское сельское поселение, д. Парфино, ул. Набережная, д.13
14	53:13:0000000:173 Новгородская область, Парфинский район, Федорковское сельское поселение, д. Парфино, ул. Центральная
15	53:13:0000000:139 Новгородская область, Парфинский район, Федорковское сельское поселение, д. Парфино, ул. Набережная
16	53:13:0102401:90 Новгородская область, Парфинский район, Федорковское сельское поселение, д. Парфино, ул. Молодежная
17	53:13:0102401:89 Новгородская область, Парфинский район, Федорковское сельское поселение, д. Парфино, ул. Зеленая
18	53:13:0102402:290 Новгородская область, Парфинский район, Федорковское сельское поселение, д. Парфино, ул. Центральная, земельный участок 42а

	Кадастровые номера кадастровых кварталов, в отношении которых испрашивается публичный сервитут и границы которых внесены в Единый государственный реестр недвижимости
1	53:13:0102402 - Новгородская область, Парфинский муниципальный район, Федорковское сельское поселение
2	53:13:0102401 - Новгородская область, Парфинский муниципальный район, Федорковское сельское поселение
Заинтересованные лица могут ознакомиться с поступившим ходатайством об установлении публичного сервитута и прилагаемым к нему описанием местоположения границ публичного сервитута, подать заявление об учете прав на земельные участки в срок с 13.03.2025 по 27.03.2025 по адресу: Новгородская область, Парфинский район, рп. Парфино, ул. Карла Маркса, д. 60, каб. 4 время приема: Пн-Пт с 08.30 до 13.00 и с 14.00 до 17.30, тел. 8(81650)6-12-97	
Сообщение о поступившем ходатайстве об установлении публичного сервитута размещено на официальном сайте Администрации Парфинского муниципального района по адресу: https://parfinskij-53.gosuslugi.ru и Администрации Федорковского сельского поселения по адресу: https://fyodorkovskoe-r49.gosweb.gosuslugi.ru и официально опубликовано в периодическом печатном издании «Парфинский Вестник»	
Графическое описание местоположения границ публичного сервитута, а также перечень координат характерных точек этих границ прилагается к сообщению (описание местоположения границ публичного сервитута)	
Правообладатели земельных участков, в отношении которых испрашивается публичный сервитут, если их права не зарегистрированы в Едином государственном реестре недвижимости, в течение пятнадцати дней со дня опубликования настоящего сообщения, подают в Администрацию Парфинского муниципального района заявления об учете их прав (обременений прав) на земельные участки с приложением копий документов, подтверждающих эти права (обременения прав). В таких заявлениях указывается способ связи с правообладателями земельных участков, в том числе их почтовый адрес и (или) адрес электронной почты. Правообладатели земельных участков, подавшие такие заявления по истечении указанного срока, несут риски невозможности обеспечения их прав в связи с отсутствием информации о таких лицах и их правах на земельные участки. Такие лица имеют право требовать от обладателя публичного сервитута плату за публичный сервитут не более чем за три года, предшествующие дню направления ими заявления об учете их прав (обременений прав). Обладатель публичного сервитута в срок не более чем за два месяца со дня поступления указанного заявления направляет правообладателю земельного участка проект соглашения об осуществлении публичного сервитута и вносит плату за публичный сервитут в соответствии со статьей 39.46 Земельного кодекса РФ.	
Прием письменных заявлений, предложений и возражений граждан и юридических лиц осуществляется по адресу: 175130, Новгородская область, Парфинский район, рп. Парфино, ул. Карла Маркса, д. 60, каб. 4, время приема: Пн-Пт с 08.30 до 13.00 и с 14.00 до 17.30.	
Документы территориального планирования Парфинского муниципального района размещены в сети Интернет на официальном сайте Администрации муниципального района parfinskij-район.рф в разделе: Градостроительство → Схема территориального планирования.	
Схема территориального планирования Парфинский муниципальный район Новгородской области утверждена решением Думы Парфинского муниципального района от 26.12.2012 №149. Программы комплексного развития систем комплексной инфраструктуры размещена на официальном сайте Администрации муниципального района https://parfinskij-53.gosuslugi.ru и Администрации Федорковского сельского поселения https://fyodorkovskoe-r49.gosweb.gosuslugi.ru в информационно-телекоммуникационной сети «Интернет».	
Справки по тел. 8(81650) 6-12-97	

Схема расположения границ публичного сервитута

Публичный сервитут устанавливается в целях строительства газопровода к индивидуальному жилому дому, расположенного по адресу: РФ, Новгородская область, Парфинский муниципальный район, Федорковское сельское поселение, деревня Парфино, на земельных участках с номерами 53:13:0102402:26, 53:13:0102402:21, 53:13:0102402:84, 53:13:0102402:16, 53:13:0102402:15, 53:13:0102402:8, 53:13:0102402:7, 53:13:0102402:55, 53:13:0102402:54, 53:13:0102402:86, 53:13:0102402:3, 53:13:0102402:43, 53:13:0102402:41, 53:13:0000000:173, 53:13:0000000:139, 53:13:0102401:90, 53:13:0102401:89, 53:13:0102402:290




Масштаб 1:8500

Условные обозначения:

- - проектные границы публичного сервитута
- - граница земельного участка, сведения о которой содержатся в ЕГРН
- - граница кадастрового квартала
- - проектное местоположение инженерного сооружения
- - установленные границы административно-территориальных образований
- 53:13:0098901:17 - кадастровый номер земельного участка, сведения о котором содержатся в ЕГРН
- 53:13:0098901 - номер кадастрового квартала
- 1 - обозначение характерной точки проектных границ публичного сервитута

Схема расположения границ публичного сервитута

Публичный сервитут устанавливается в целях строительства газопровода к индивидуальному жилому дому, расположенного по адресу: РФ, Новгородская область, Парфинский муниципальный район, Федорковское сельское поселение, деревня Парфино, на земельных участках с номерами 53:13:0102402:26, 53:13:0102402:21, 53:13:0102402:84, 53:13:0102402:16, 53:13:0102402:15, 53:13:0102402:8, 53:13:0102402:7, 53:13:0102402:55, 53:13:0102402:54, 53:13:0102402:86, 53:13:0102402:3, 53:13:0102402:43, 53:13:0102402:41, 53:13:0000000:173, 53:13:0000000:139, 53:13:0102401:90, 53:13:0102401:89, 53:13:0102402:290

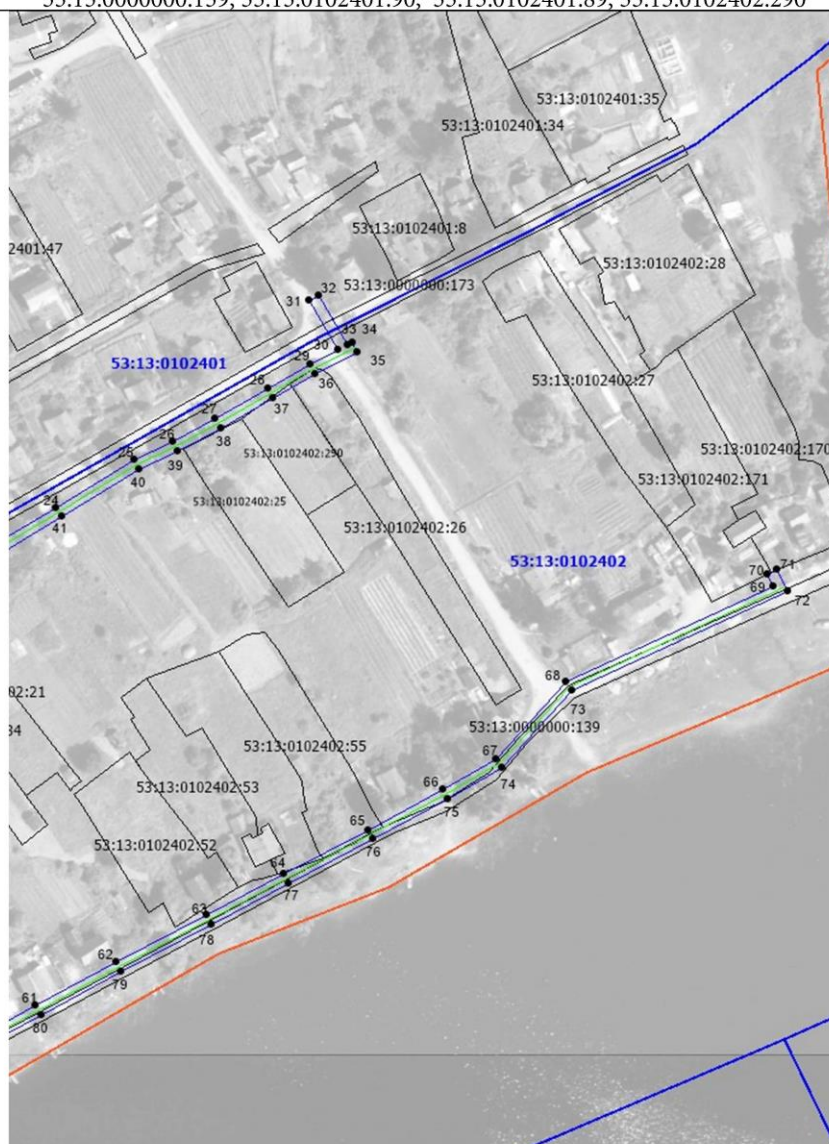

1

Масштаб 1:3200


Условные обозначения:

- - проектные границы публичного сервитута
- - граница земельного участка, сведения о которой содержатся в ЕГРН
- - граница кадастрового квартала
- - проектное местоположение инженерного сооружения
- - установленные границы административно-территориальных образований
- 53:13:0098901:17 - кадастровый номер земельного участка, сведения о котором содержатся в ЕГРН
- 53:13:0098901 - номер кадастрового квартала
- 1 - обозначение характерной точки проектных границ публичного сервитута

Схема расположения границ публичного сервитута

Публичный сервитут устанавливается в целях строительства газопровода к индивидуальному жилому дому, расположенного по адресу: РФ, Новгородская область, Парфинский муниципальный район, Федорковское сельское поселение, деревня Парфино, на земельных участках с номерами 53:13:0102402:26, 53:13:0102402:21, 53:13:0102402:84, 53:13:0102402:16, 53:13:0102402:15, 53:13:0102402:8, 53:13:0102402:7, 53:13:0102402:55, 53:13:0102402:54, 53:13:0102402:86, 53:13:0102402:3, 53:13:0102402:43, 53:13:0102402:41, 53:13:0000000:173, 53:13:0000000:139, 53:13:0102401:90, 53:13:0102401:89, 53:13:0102402:290

2

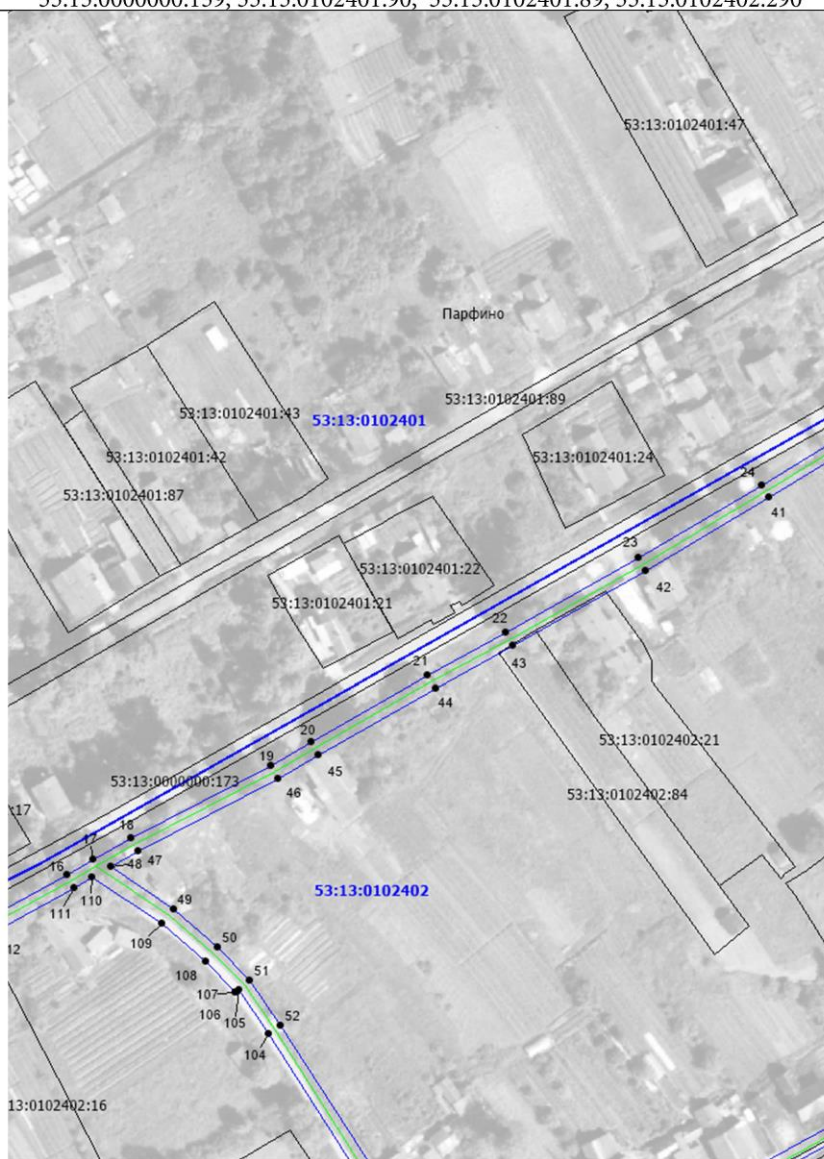

Масштаб 1:2000

Условные обозначения:

- - проектные границы публичного сервитута
- - граница земельного участка, сведения о которой содержатся в ЕГРН
- - граница кадастрового квартала
- - проектное местоположение инженерного сооружения
- - установленные границы административно-территориальных образований
- 53:13:0098901:17 - кадастровый номер земельного участка, сведения о котором содержатся в ЕГРН
- 53:13:0098901 - номер кадастрового квартала
- 1 - обозначение характерной точки проектных границ публичного сервитута

Схема расположения границ публичного сервитута

Публичный сервитут устанавливается в целях строительства газопровода к индивидуальному жилому дому, расположенного по адресу: РФ, Новгородская область, Парфинский муниципальный район, Федорковское сельское поселение, деревня Парфино, на земельных участках с номерами 53:13:0102402:26, 53:13:0102402:21, 53:13:0102402:84, 53:13:0102402:16, 53:13:0102402:15, 53:13:0102402:8, 53:13:0102402:7, 53:13:0102402:55, 53:13:0102402:54, 53:13:0102402:86, 53:13:0102402:3, 53:13:0102402:43, 53:13:0102402:41, 53:13:0000000:173, 53:13:0000000:139, 53:13:0102401:90, 53:13:0102401:89, 53:13:0102402:290

3



Масштаб 1:1000

Условные обозначения:

- - проектные границы публичного сервитута
- - граница земельного участка, сведения о которой содержатся в ЕГРН
- - граница кадастрового квартала
- - проектное местоположение инженерного сооружения
- - установленные границы административно-территориальных образований
- 53:13:0098901:17 - кадастровый номер земельного участка, сведения о котором содержатся в ЕГРН
- 53:13:0098901 - номер кадастрового квартала
- 1 - обозначение характерной точки проектных границ публичного сервитута

Схема расположения границ публичного сервитута

Публичный сервитут устанавливается в целях строительства газопровода к индивидуальному жилому дому, расположенного по адресу: РФ, Новгородская область, Парфинский муниципальный район, Федорковское сельское поселение, деревня Парфино, на земельных участках с номерами 53:13:0102402:26, 53:13:0102402:21, 53:13:0102402:84, 53:13:0102402:16, 53:13:0102402:15, 53:13:0102402:8, 53:13:0102402:7, 53:13:0102402:55, 53:13:0102402:54, 53:13:0102402:86, 53:13:0102402:3, 53:13:0102402:43, 53:13:0102402:41, 53:13:0000000:173, 53:13:0000000:139, 53:13:0102401:90, 53:13:0102401:89, 53:13:0102402:290

4

Масштаб 1:2000

Условные обозначения:

- - проектные границы публичного сервитута
- - граница земельного участка, сведения о которой содержатся в ЕГРН
- - граница кадастрового квартала
- - проектное местоположение инженерного сооружения
- - установленные границы административно-территориальных образований

53:13:0098901:17 - кадастровый номер земельного участка, сведения о котором содержатся в ЕГРН
53:13:0098901 - номер кадастрового квартала
•1 - обозначение характерной точки проектных границ публичного сервитута


Масштаб 1:2000

Условные обозначения:

- | | |
|---|--|
|  | - проектные границы публичного сервитута |
|  | - граница земельного участка, сведения о которой содержатся в ЕГРН |
|  | - граница кадастрового квартала |
|  | - проектное местоположение инженерного сооружения |
|  | - установленные границы административно-территориальных образований |
| 53:13:0098901:17 | - кадастровый номер земельного участка, сведения о котором содержатся в ЕГРН |
| 53:13:0098901 | - номер кадастрового квартала |
| •1 | - обозначение характерной точки проектных границ публичного сервитута |

Схема расположения границ публичного сервитута

Публичный сервитут устанавливается в целях строительства газопровода к индивидуальному жилому дому, расположенного по адресу: РФ, Новгородская область, Парфинский муниципальный район, Федорковское сельское поселение, деревня Парфино, на земельных участках с номерами 53:13:0102402:26, 53:13:0102402:21, 53:13:0102402:84, 53:13:0102402:16, 53:13:0102402:15, 53:13:0102402:8, 53:13:0102402:7, 53:13:0102402:55, 53:13:0102402:54, 53:13:0102402:86, 53:13:0102402:3, 53:13:0102402:43, 53:13:0102402:41, 53:13:0000000:173, 53:13:0000000:139, 53:13:0102401:90, 53:13:0102401:89, 53:13:0102402:290

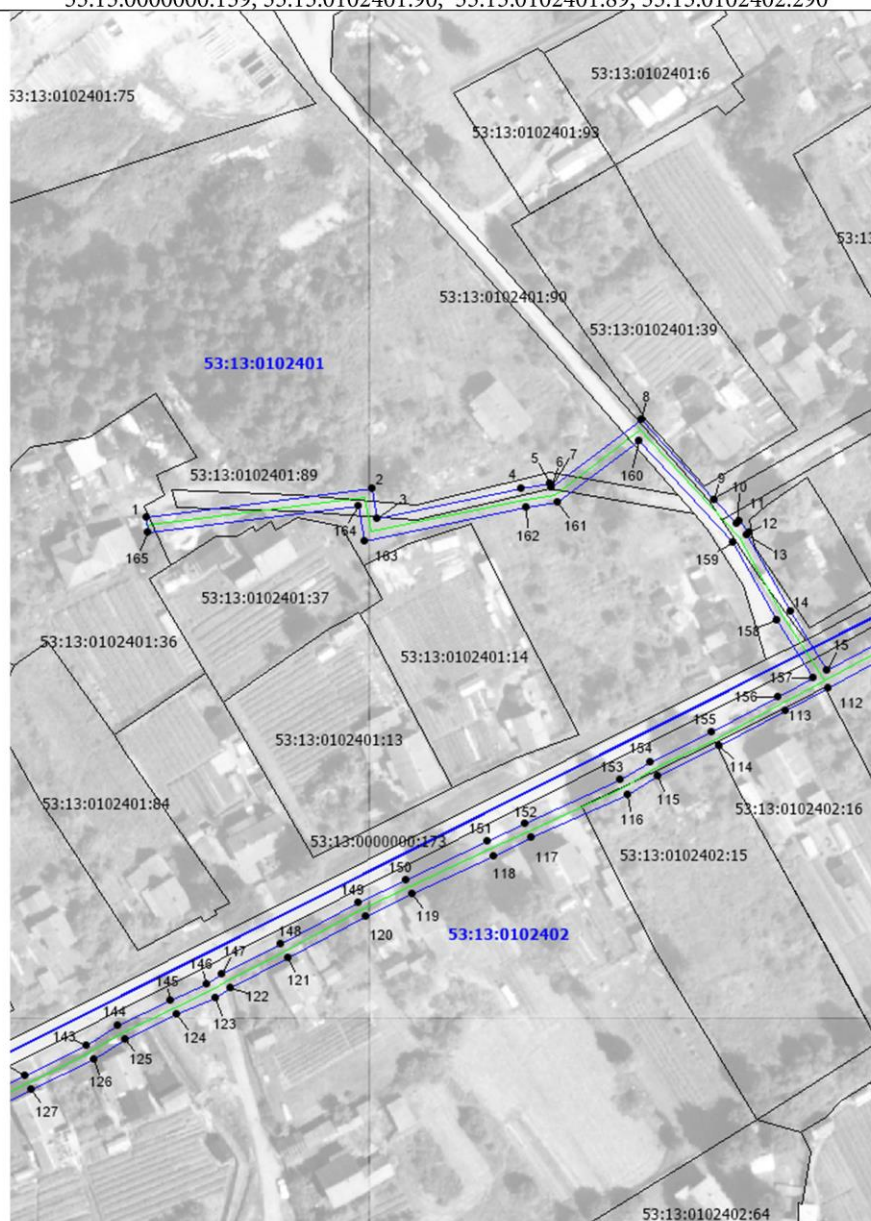


Масштаб 1:2000

Условные обозначения:

- - проектные границы публичного сервитута
- - граница земельного участка, сведения о которой содержатся в ЕГРН
- - граница кадастрового квартала
- - проектное местоположение инженерного сооружения
- - установленные границы административно-территориальных образований
- 53:13:0098901:17 - кадастровый номер земельного участка, сведения о котором содержатся в ЕГРН
- 53:13:0098901 - номер кадастрового квартала
- 1 - обозначение характерной точки проектных границ публичного сервитута

Схема расположения границ публичного сервитута

Публичный сервитут устанавливается в целях строительства газопровода к индивидуальному жилому дому, расположенного по адресу: РФ, Новгородская область, Парфинский муниципальный район, Федорковское сельское поселение, деревня Парфино, на земельных участках с номерами 53:13:0102402:26, 53:13:0102402:21, 53:13:0102402:84, 53:13:0102402:16, 53:13:0102402:15, 53:13:0102402:8, 53:13:0102402:7, 53:13:0102402:55, 53:13:0102402:54, 53:13:0102402:86, 53:13:0102402:3, 53:13:0102402:43, 53:13:0102402:41, 53:13:0000000:173, 53:13:0000000:139, 53:13:0102401:90, 53:13:0102401:89, 53:13:0102402:290

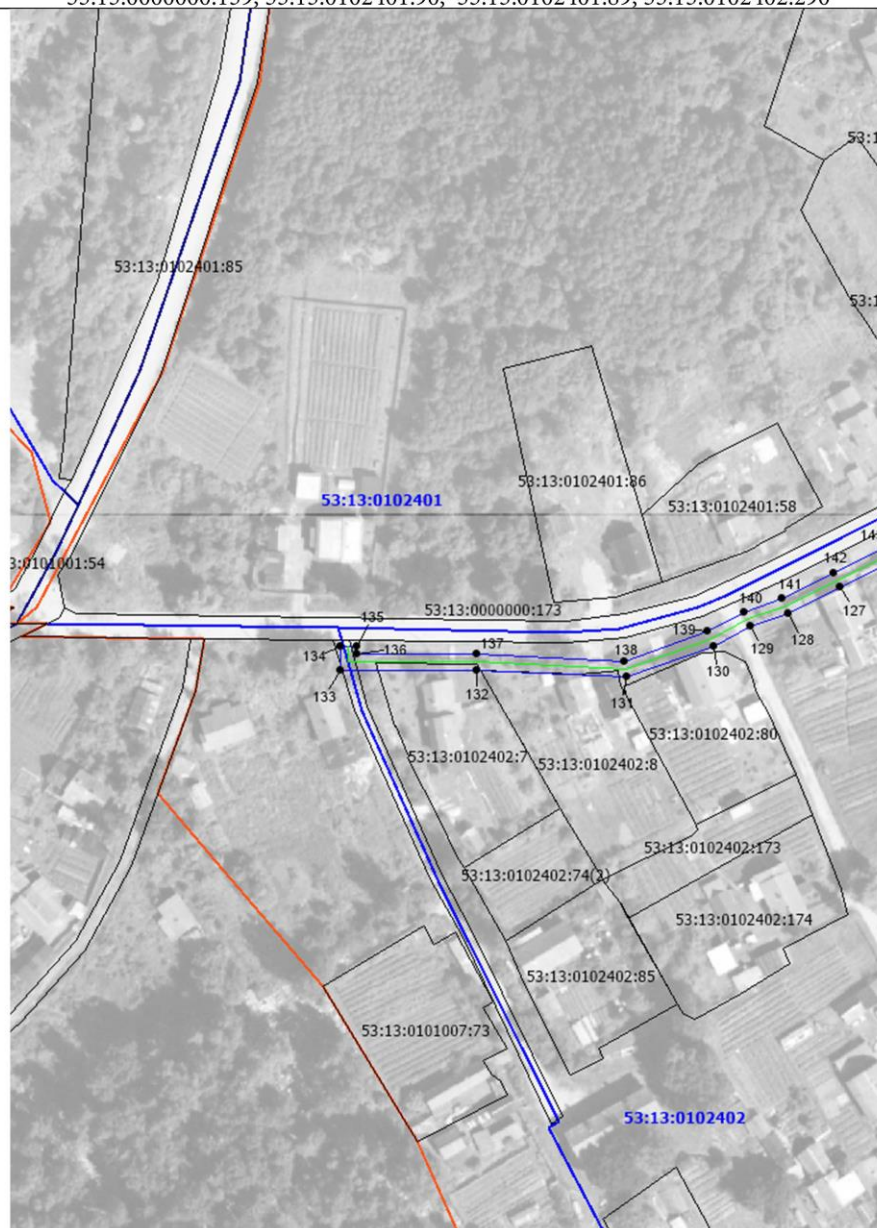

6

Масштаб 1:2000

Условные обозначения:

- - проектные границы публичного сервитута
- - граница земельного участка, сведения о которой содержатся в ЕГРН
- - граница кадастрового квартала
- - проектное местоположение инженерного сооружения
- - установленные границы административно-территориальных образований
- 53:13:0098901:17 - кадастровый номер земельного участка, сведения о котором содержатся в ЕГРН
- 53:13:0098901 - номер кадастрового квартала
- 1 - обозначение характерной точки проектных границ публичного сервитута

ГРАФИЧЕСКОЕ ОПИСАНИЕ
местоположения границ публичного сервитута

**Публичный сервитут для целей строительства и эксплуатации
распределительного газопровода низкого давления в д. Парфино Парфинского
района, Новгородской области, 141-0000001003**

(наименование объекта, местоположение границ которого описано (далее - объект))

Раздел 1

Сведения об объекте

№ п/п	Характеристики объекта	Описание характеристик
1	2	3
1.	Местоположение объекта	Новгородская область, район Парфинский, сельсовет Федорковское, деревня Парфино
2.	Площадь объекта +/- величина погрешности определения площади (Р +/- Дельта Р)	7002 +/- 29 м ²
3.	Иные характеристики объекта	-

Раздел 2					
Сведения о местоположении границ объекта					
1. Система координат МСК-53 зона 2					
2. Сведения о характерных точках границ объекта					
Обозначение характерных точек границ	Координаты, м		Метод определения координат характерной точки	Средняя квадратическая погрешность положения характерной точки (Mt), м	Описание обозначения точки на местности (при наличии)
	X	Y			
1	2	3	4	5	6
1	518126.76	2199943.60	Метод спутниковых геодезических измерений	0.1	Закрепление отсутствует
2	518133.92	2200000.69	Метод спутниковых геодезических измерений	0.1	Закрепление отсутствует
3	518126.54	2200002.01	Метод спутниковых геодезических измерений	0.1	Закрепление отсутствует
4	518134.07	2200038.60	Метод спутниковых геодезических измерений	0.1	Закрепление отсутствует
5	518135.26	2200045.98	Метод спутниковых геодезических измерений	0.1	Закрепление отсутствует
6	518134.26	2200046.16	Метод спутниковых геодезических измерений	0.1	Закрепление отсутствует
7	518134.28	2200046.30	Метод спутниковых геодезических измерений	0.1	Закрепление отсутствует
8	518151.50	2200069.05	Метод спутниковых геодезических измерений	0.1	Закрепление отсутствует
9	518131.29	2200087.55	Метод спутниковых геодезических измерений	0.1	Закрепление отсутствует
10	518125.24	2200093.08	Метод спутниковых геодезических измерений	0.1	Закрепление отсутствует
11	518125.90	2200093.86	Метод спутниковых геодезических измерений	0.1	Закрепление отсутствует

2. Сведения о характерных точках границ объекта					
Обозначение характерных точек границ	Координаты, м		Метод определения координат характерной точки	Средняя квадратическая погрешность положения характерной точки (Mt), м	Описание обозначения точки на местности (при наличии)
	X	Y			
1	2	3	4	5	6
12	518122.86	2200096.45	Метод спутниковых геодезических измерений	0.1	Закрепление отсутствует
13	518122.16	2200095.70	Метод спутниковых геодезических измерений	0.1	Закрепление отсутствует
14	518102.82	2200106.72	Метод спутниковых геодезических измерений	0.1	Закрепление отсутствует
15	518088.03	2200116.15	Метод спутниковых геодезических измерений	0.1	Закрепление отсутствует
16	518099.89	2200137.79	Метод спутниковых геодезических измерений	0.1	Закрепление отсутствует
17	518104.03	2200144.90	Метод спутниковых геодезических измерений	0.1	Закрепление отсутствует
18	518109.73	2200154.94	Метод спутниковых геодезических измерений	0.1	Закрепление отсутствует
19	518129.05	2200192.48	Метод спутниковых геодезических измерений	0.1	Закрепление отсутствует
20	518135.40	2200203.27	Метод спутниковых геодезических измерений	0.1	Закрепление отсутствует
21	518153.18	2200234.45	Метод спутниковых геодезических измерений	0.1	Закрепление отсутствует
22	518164.48	2200255.22	Метод спутниковых геодезических измерений	0.1	Закрепление отсутствует
23	518184.46	2200290.80	Метод спутниковых геодезических измерений	0.1	Закрепление отсутствует
24	518204.08	2200323.70	Метод спутниковых геодезических измерений	0.1	Закрепление отсутствует

2. Сведения о характерных точках границ объекта					
Обозначение характерных точек границ	Координаты, м		Метод определения координат характерной точки	Средняя квадратическая погрешность положения характерной точки (Mt), м	Описание обозначения точки на местности (при наличии)
	X	Y			
1	2	3	4	5	6
25	518221.72	2200352.78	Метод спутниковых геодезических измерений	0.1	Закрепление отсутствует
26	518228.46	2200367.07	Метод спутниковых геодезических измерений	0.1	Закрепление отсутствует
27	518237.12	2200383.03	Метод спутниковых геодезических измерений	0.1	Закрепление отсутствует
28	518248.52	2200402.58	Метод спутниковых геодезических измерений	0.1	Закрепление отсутствует
29	518257.54	2200418.29	Метод спутниковых геодезических измерений	0.1	Закрепление отсутствует
30	518262.72	2200428.70	Метод спутниковых геодезических измерений	0.1	Закрепление отсутствует
31	518281.09	2200418.03	Метод спутниковых геодезических измерений	0.1	Закрепление отсутствует
32	518283.09	2200421.49	Метод спутниковых геодезических измерений	0.1	Закрепление отсутствует
33	518264.49	2200432.27	Метод спутниковых геодезических измерений	0.1	Закрепление отсутствует
34	518265.45	2200434.20	Метод спутниковых геодезических измерений	0.1	Закрепление отсутствует
35	518261.86	2200435.98	Метод спутниковых геодезических измерений	0.1	Закрепление отсутствует
36	518254.01	2200420.18	Метод спутниковых геодезических измерений	0.1	Закрепление отсутствует
37	518245.06	2200404.58	Метод спутниковых геодезических измерений	0.1	Закрепление отсутствует

2. Сведения о характерных точках границ объекта					
Обозначение характерных точек границ	Координаты, м		Метод определения координат характерной точки	Средняя квадратическая погрешность положения характерной точки (Mt), м	Описание обозначения точки на местности (при наличии)
	X	Y			
1	2	3	4	5	6
38	518233.63	2200384.99	Метод спутниковых геодезических измерений	0.1	Закрепление отсутствует
39	518224.89	2200368.87	Метод спутниковых геодезических измерений	0.1	Закрепление отсутствует
40	518218.19	2200354.68	Метод спутниковых геодезических измерений	0.1	Закрепление отсутствует
41	518200.65	2200325.76	Метод спутниковых геодезических измерений	0.1	Закрепление отсутствует
42	518181.00	2200292.81	Метод спутниковых геодезических измерений	0.1	Закрепление отсутствует
43	518160.98	2200257.16	Метод спутниковых геодезических измерений	0.1	Закрепление отсутствует
44	518149.69	2200236.40	Метод спутниковых геодезических измерений	0.1	Закрепление отсутствует
45	518131.95	2200205.27	Метод спутниковых геодезических измерений	0.1	Закрепление отсутствует
46	518125.54	2200194.42	Метод спутниковых геодезических измерений	0.1	Закрепление отсутствует
47	518106.21	2200156.84	Метод спутниковых геодезических измерений	0.1	Закрепление отсутствует
48	518102.05	2200149.46	Метод спутниковых геодезических измерений	0.1	Закрепление отсутствует
49	518090.77	2200166.38	Метод спутниковых геодезических измерений	0.1	Закрепление отсутствует
50	518080.44	2200178.29	Метод спутниковых геодезических измерений	0.1	Закрепление отсутствует

2. Сведения о характерных точках границ объекта					
Обозначение характерных точек границ	Координаты, м		Метод определения координат характерной точки	Средняя квадратическая погрешность положения характерной точки (Mt), м	Описание обозначения точки на местности (при наличии)
	X	Y			
1	2	3	4	5	6
51	518071.69	2200186.85	Метод спутниковых геодезических измерений	0.1	Закрепление отсутствует
52	518059.52	2200195.05	Метод спутниковых геодезических измерений	0.1	Закрепление отсутствует
53	518015.26	2200223.49	Метод спутниковых геодезических измерений	0.1	Закрепление отсутствует
54	518007.49	2200228.00	Метод спутниковых геодезических измерений	0.1	Закрепление отсутствует
55	517988.64	2200243.21	Метод спутниковых геодезических измерений	0.1	Закрепление отсутствует
56	517989.83	2200244.82	Метод спутниковых геодезических измерений	0.1	Закрепление отсутствует
57	517986.36	2200247.39	Метод спутниковых геодезических измерений	0.1	Закрепление отсутствует
58	517987.07	2200251.47	Метод спутниковых геодезических измерений	0.1	Закрепление отсутствует
59	517989.37	2200261.63	Метод спутниковых геодезических измерений	0.1	Закрепление отсутствует
60	518004.04	2200289.14	Метод спутниковых геодезических измерений	0.1	Закрепление отсутствует
61	518018.49	2200316.10	Метод спутниковых геодезических измерений	0.1	Закрепление отсутствует
62	518034.74	2200346.09	Метод спутниковых геодезических измерений	0.1	Закрепление отсутствует
63	518052.54	2200379.56	Метод спутниковых геодезических измерений	0.1	Закрепление отсутствует

2. Сведения о характерных точках границ объекта					
Обозначение характерных точек границ	Координаты, м		Метод определения координат характерной точки	Средняя квадратическая погрешность положения характерной точки (Mt), м	Описание обозначения точки на местности (при наличии)
	X	Y			
1	2	3	4	5	6
64	518067.69	2200408.63	Метод спутниковых геодезических измерений	0.1	Закрепление отсутствует
65	518084.07	2200439.78	Метод спутниковых геодезических измерений	0.1	Закрепление отсутствует
66	518098.96	2200467.67	Метод спутниковых геодезических измерений	0.1	Закрепление отсутствует
67	518110.43	2200487.57	Метод спутниковых геодезических измерений	0.1	Закрепление отсутствует
68	518139.17	2200513.71	Метод спутниковых геодезических измерений	0.1	Закрепление отсутствует
69	518174.83	2200591.09	Метод спутниковых геодезических измерений	0.1	Закрепление отсутствует
70	518179.28	2200588.74	Метод спутниковых геодезических измерений	0.1	Закрепление отсутствует
71	518180.94	2200592.35	Метод спутниковых геодезических измерений	0.1	Закрепление отсутствует
72	518172.96	2200596.60	Метод спутниковых геодезических измерений	0.1	Закрепление отсутствует
73	518135.88	2200516.12	Метод спутниковых геодезических измерений	0.1	Закрепление отсутствует
74	518107.28	2200490.11	Метод спутниковых геодезических измерений	0.1	Закрепление отсутствует
75	518095.46	2200469.62	Метод спутниковых геодезических измерений	0.1	Закрепление отсутствует
76	518080.54	2200441.65	Метод спутниковых геодезических измерений	0.1	Закрепление отсутствует

2. Сведения о характерных точках границ объекта					
Обозначение характерных точек границ	Координаты, м		Метод определения координат характерной точки	Средняя квадратическая погрешность положения характерной точки (Mt), м	Описание обозначения точки на местности (при наличии)
	X	Y			
1	2	3	4	5	6
77	518064.15	2200410.48	Метод спутниковых геодезических измерений	0.1	Закрепление отсутствует
78	518049.00	2200381.42	Метод спутниковых геодезических измерений	0.1	Закрепление отсутствует
79	518031.21	2200347.98	Метод спутниковых геодезических измерений	0.1	Закрепление отсутствует
80	518014.96	2200318.00	Метод спутниковых геодезических измерений	0.1	Закрепление отсутствует
81	518000.51	2200291.02	Метод спутниковых геодезических измерений	0.1	Закрепление отсутствует
82	517985.58	2200263.03	Метод спутниковых геодезических измерений	0.1	Закрепление отсутствует
83	517983.14	2200252.26	Метод спутниковых геодезических измерений	0.1	Закрепление отсутствует
84	517981.99	2200245.65	Метод спутниковых геодезических измерений	0.1	Закрепление отсутствует
85	517982.72	2200245.11	Метод спутниковых геодезических измерений	0.1	Закрепление отсутствует
86	517978.28	2200241.62	Метод спутниковых геодезических измерений	0.1	Закрепление отсутствует
87	517971.19	2200236.01	Метод спутниковых геодезических измерений	0.1	Закрепление отсутствует
88	517963.03	2200225.13	Метод спутниковых геодезических измерений	0.1	Закрепление отсутствует
89	517949.87	2200205.43	Метод спутниковых геодезических измерений	0.1	Закрепление отсутствует

2. Сведения о характерных точках границ объекта					
Обозначение характерных точек границ	Координаты, м		Метод определения координат характерной точки	Средняя квадратическая погрешность положения характерной точки (Mt), м	Описание обозначения точки на местности (при наличии)
	X	Y			
1	2	3	4	5	6
90	517912.90	2200137.20	Метод спутниковых геодезических измерений	0.1	Закрепление отсутствует
91	517902.53	2200116.49	Метод спутниковых геодезических измерений	0.1	Закрепление отсутствует
92	517880.62	2200070.91	Метод спутниковых геодезических измерений	0.1	Закрепление отсутствует
93	517884.22	2200069.23	Метод спутниковых геодезических измерений	0.1	Закрепление отсутствует
94	517906.12	2200114.73	Метод спутниковых геодезических измерений	0.1	Закрепление отсутствует
95	517916.44	2200135.35	Метод спутниковых геодезических измерений	0.1	Закрепление отсутствует
96	517953.30	2200203.36	Метод спутниковых геодезических измерений	0.1	Закрепление отсутствует
97	517966.30	2200222.82	Метод спутниковых геодезических измерений	0.1	Закрепление отсутствует
98	517974.08	2200233.19	Метод спутниковых геодезических измерений	0.1	Закрепление отсутствует
99	517980.74	2200238.46	Метод спутниковых геодезических измерений	0.1	Закрепление отсутствует
100	517984.51	2200241.38	Метод спутниковых геодезических измерений	0.1	Закрепление отсутствует
101	517984.72	2200241.23	Метод спутниковых геодезических измерений	0.1	Закрепление отсутствует
102	518005.22	2200224.69	Метод спутниковых геодезических измерений	0.1	Закрепление отсутствует

2. Сведения о характерных точках границ объекта					
Обозначение характерных точек границ	Координаты, м		Метод определения координат характерной точки	Средняя квадратическая погрешность положения характерной точки (Mt), м	Описание обозначения точки на местности (при наличии)
	X	Y			
1	2	3	4	5	6
103	518013.18	2200220.07	Метод спутниковых геодезических измерений	0.1	Закрепление отсутствует
104	518057.32	2200191.70	Метод спутниковых геодезических измерений	0.1	Закрепление отсутствует
105	518069.16	2200183.73	Метод спутниковых геодезических измерений	0.1	Закрепление отсутствует
106	518068.50	2200182.98	Метод спутниковых геодезических измерений	0.1	Закрепление отсутствует
107	518068.52	2200182.95	Метод спутниковых геодезических измерений	0.1	Закрепление отсутствует
108	518076.80	2200174.86	Метод спутниковых геодезических измерений	0.1	Закрепление отсутствует
109	518086.78	2200163.34	Метод спутниковых геодезических измерений	0.1	Закрепление отсутствует
110	518099.21	2200144.58	Метод спутниковых геодезических измерений	0.1	Закрепление отсутствует
111	518096.41	2200139.75	Метод спутниковых геодезических измерений	0.1	Закрепление отсутствует
112	518083.62	2200116.42	Метод спутниковых геодезических измерений	0.1	Закрепление отсутствует
113	518077.93	2200105.49	Метод спутниковых геодезических измерений	0.1	Закрепление отсутствует
114	518068.81	2200088.68	Метод спутниковых геодезических измерений	0.1	Закрепление отсутствует
115	518061.34	2200073.30	Метод спутниковых геодезических измерений	0.1	Закрепление отсутствует

2. Сведения о характерных точках границ объекта					
Обозначение характерных точек границ	Координаты, м		Метод определения координат характерной точки	Средняя квадратическая погрешность положения характерной точки (Mt), м	Описание обозначения точки на местности (при наличии)
	X	Y			
1	2	3	4	5	6
116	518056.69	2200065.53	Метод спутниковых геодезических измерений	0.1	Закрепление отсутствует
117	518045.69	2200041.25	Метод спутниковых геодезических измерений	0.1	Закрепление отсутствует
118	518041.08	2200031.63	Метод спутниковых геодезических измерений	0.1	Закрепление отсутствует
119	518031.47	2200011.06	Метод спутниковых геодезических измерений	0.1	Закрепление отсутствует
120	518025.81	2199999.27	Метод спутниковых геодезических измерений	0.1	Закрепление отсутствует
121	518015.25	2199979.47	Метод спутниковых геодезических измерений	0.1	Закрепление отсутствует
122	518007.64	2199964.82	Метод спутниковых геодезических измерений	0.1	Закрепление отсутствует
123	518005.16	2199960.98	Метод спутниковых геодезических измерений	0.1	Закрепление отсутствует
124	518000.91	2199951.42	Метод спутниковых геодезических измерений	0.1	Закрепление отсутствует
125	517994.62	2199938.29	Метод спутниковых геодезических измерений	0.1	Закрепление отсутствует
126	517989.77	2199930.32	Метод спутниковых геодезических измерений	0.1	Закрепление отсутствует
127	517981.91	2199914.57	Метод спутниковых геодезических измерений	0.1	Закрепление отсутствует
128	517975.44	2199901.44	Метод спутниковых геодезических измерений	0.1	Закрепление отсутствует

2. Сведения о характерных точках границ объекта					
Обозначение характерных точек границ	Координаты, м		Метод определения координат характерной точки	Средняя квадратическая погрешность положения характерной точки (Mt), м	Описание обозначения точки на местности (при наличии)
	X	Y			
1	2	3	4	5	6
129	517972.10	2199891.98	Метод спутниковых геодезических измерений	0.1	Закрепление отсутствует
130	517967.16	2199882.78	Метод спутниковых геодезических измерений	0.1	Закрепление отсутствует
131	517959.30	2199860.83	Метод спутниковых геодезических измерений	0.1	Закрепление отсутствует
132	517961.12	2199822.87	Метод спутниковых геодезических измерений	0.1	Закрепление отсутствует
133	517961.10	2199788.77	Метод спутниковых геодезических измерений	0.1	Закрепление отсутствует
134	517967.17	2199788.72	Метод спутниковых геодезических измерений	0.1	Закрепление отсутствует
135	517967.21	2199792.72	Метод спутниковых геодезических измерений	0.1	Закрепление отсутствует
136	517965.09	2199792.74	Метод спутниковых геодезических измерений	0.1	Закрепление отсутствует
137	517965.12	2199822.97	Метод спутниковых геодезических измерений	0.1	Закрепление отсутствует
138	517963.34	2199860.23	Метод спутниковых геодезических измерений	0.1	Закрепление отсутствует
139	517970.83	2199881.16	Метод спутниковых геодезических измерений	0.1	Закрепление отсутствует
140	517975.76	2199890.36	Метод спутниковых геодезических измерений	0.1	Закрепление отсутствует
141	517979.14	2199899.88	Метод спутниковых геодезических измерений	0.1	Закрепление отсутствует

2. Сведения о характерных точках границ объекта					
Обозначение характерных точек границ	Координаты, м		Метод определения координат характерной точки	Средняя квадратическая погрешность положения характерной точки (Mt), м	Описание обозначения точки на местности (при наличии)
	X	Y			
1	2	3	4	5	6
142	517985.50	2199912.79	Метод спутниковых геодезических измерений	0.1	Закрепление отсутствует
143	517993.27	2199928.38	Метод спутниковых геодезических измерений	0.1	Закрепление отсутствует
144	517998.14	2199936.38	Метод спутниковых геодезических измерений	0.1	Закрепление отсутствует
145	518004.54	2199949.75	Метод спутниковых геодезических измерений	0.1	Закрепление отсутствует
146	518008.69	2199959.08	Метод спутниковых геодезических измерений	0.1	Закрепление отсутствует
147	518011.10	2199962.81	Метод спутниковых геодезических измерений	0.1	Закрепление отсутствует
148	518018.79	2199977.61	Метод спутниковых геодезических измерений	0.1	Закрепление отсутствует
149	518029.38	2199997.46	Метод спутниковых геодезических измерений	0.1	Закрепление отсутствует
150	518035.08	2200009.35	Метод спутниковых геодезических измерений	0.1	Закрепление отсутствует
151	518044.69	2200029.91	Метод спутниковых геодезических измерений	0.1	Закрепление отсутствует
152	518049.32	2200039.55	Метод спутниковых геодезических измерений	0.1	Закрепление отсутствует
153	518060.24	2200063.68	Метод спутниковых геодезических измерений	0.1	Закрепление отсутствует
154	518064.87	2200071.39	Метод спутниковых геодезических измерений	0.1	Закрепление отсутствует

2. Сведения о характерных точках границ объекта					
Обозначение характерных точек границ	Координаты, м		Метод определения координат характерной точки	Средняя квадратическая погрешность положения характерной точки (Mt), м	Описание обозначения точки на местности (при наличии)
	X	Y			
1	2	3	4	5	6
155	518072.37	2200086.86	Метод спутниковых геодезических измерений	0.1	Закрепление отсутствует
156	518081.46	2200103.61	Метод спутниковых геодезических измерений	0.1	Закрепление отсутствует
157	518086.14	2200112.62	Метод спутниковых геодезических измерений	0.1	Закрепление отсутствует
158	518100.74	2200103.29	Метод спутниковых геодезических измерений	0.1	Закрепление отсутствует
159	518120.35	2200092.13	Метод спутниковых геодезических измерений	0.1	Закрепление отсутствует
160	518146.12	2200068.56	Метод спутниковых геодезических измерений	0.1	Закрепление отсутствует
161	518130.49	2200047.92	Метод спутниковых геодезических измерений	0.1	Закрепление отсутствует
162	518129.23	2200039.92	Метод спутниковых геодезических измерений	0.1	Закрепление отсутствует
163	518120.80	2199998.96	Метод спутниковых геодезических измерений	0.1	Закрепление отсутствует
164	518129.48	2199997.42	Метод спутниковых геодезических измерений	0.1	Закрепление отсутствует
165	518122.78	2199944.11	Метод спутниковых геодезических измерений	0.1	Закрепление отсутствует
1	518126.76	2199943.60	Метод спутниковых геодезических измерений	0.1	Закрепление отсутствует

3. Сведения о характерных точках части (частей) границы объекта					
Обозначение характерных точек части границы	Координаты, м		Метод определения координат характерной точки	Средняя квадратическая погрешность положения характерной точки (Mt), м	Описание обозначения точки на местности (при наличии)
	X	Y			
1	2	3	4	5	6
-	-	-	-	-	-

Раздел 3							
Сведения о местоположении измененных (уточненных) границ объекта							
1. Система координат -							
2. Сведения о характерных точках границ объекта							
Обозначение характерных точек границ	Существующие координаты, м		Измененные (уточненные) координаты, м		Метод определения координат характерной точки	Средняя квадратическая погрешность положения характерной точки (Mt), м	Описание обозначения точки на местности (при наличии)
	X	Y	X	Y			
1	2	3	4	5	6	7	8
-	-	-	-	-	-	-	
3. Сведения о характерных точках части (частей) границы объекта							
Обозначение характерных точек части границы	Существующие координаты, м		Измененные (уточненные) координаты, м		Метод определения координат характерной точки	Средняя квадратическая погрешность положения характерной точки (Mt), м	Описание обозначения точки на местности (при наличии)
	X	Y	X	Y			
1	2	3	4	5	6	7	8
-	-	-	-	-	-	-	