

Сообщение о возможном установлении публичного сервитута от 12.03.2025

Уполномоченный орган, которым рассматривается ходатайство АО «Газпром газораспределение Великий Новгород» об установлении публичного сервитута - Администрация Парфинского муниципального района	
Цель установления публичного сервитута – строительство и эксплуатация объекта газоснабжения местного значения. Объект – распределительный газопровод высокого и низкого давления с установкой ГРПШ в д. Борки Парфинского района Новгородской области, площадью 8466 кв.м. Указ Губернатора Новгородской области «Об утверждении Региональной программы Газификации Новгородской области на 2021-2030 годы» от 13.12.2021 № 636 (в ред. указов от 18.04.2022 № 188, от 09.11.2022 № 670); проектная документация (раздел 1 «Пояснительная записка» У1076-23/01-2023-ПЗ); проектная документация (раздел 2 «Проект полосы отвода» У1076-23/01-2023-ППО) технические условия № 1249 на подключение (технологическое присоединение) существующей и (или) проектируемой сети газораспределения к сетям газораспределения. Испрашиваемый срок публичного сервитута – 49 лет.	
№ п/п	Кадастровые номера земельных участков, в отношении которых испрашивается публичный сервитут и границы которых внесены в Единый государственный реестр недвижимости
1	53:13:0098901:15 Новгородская область, Парфинский район, Полавское сельское поселение, д. Борки, д.12
2	53:13:0098901:17 Новгородская область, Парфинский район, Полавское сельское поселение, д. Борки, д. 14
3	53:13:0098901:18 Новгородская область, Парфинский район, Полавское сельское поселение, д. Борки, д. 15
4	53:13:0098901:19 Новгородская область, Парфинский район, д. Борки, д. 16
5	53:13:0098901:22 Новгородская область, Парфинский район, Полавское сельское поселение, д. Борки, д.19
6	53:13:0098901:23 Новгородская область, Парфинский район, Полавское сельское поселение, д. Борки
7	53:13:0098901:39 Новгородская область, Парфинский район, Полавское сельское поселение, д. Борки, д.23
8	53:13:0098901:40 Новгородская область, Парфинский район, Полавское сельское поселение, д. Борки, д.32
9	53:13:0098901:318 Российская Федерация, Новгородская область, Парфинский муниципальный район, Полавское сельское поселение, д. Борки, з/у № 60
10	53:13:0098901:319 Российская Федерация, Новгородская область, Парфинский муниципальный район, Полавское сельское поселение, д. Борки, з/у № 61
11	53:13:0098901:87 Новгородская область, Парфинский район, д. Борки, дом № 46а
12	53:13:0098901:63 Новгородская область, Парфинский район, Полавское сельское поселение, д. Борки, д.52
13	53:13:0098901:66 Новгородская область, Парфинский район, Полавское сельское поселение, д. Борки, д.55
14	53:13:0098901:179 Новгородская область, Парфинский район, Полавское сельское поселение д. Борки
15	53:13:0000000:3054 Российская Федерация, Новгородская область, Парфинский муниципальный район, Полавское сельское поселение, д. Борки, з/у 1д
	Кадастровые номера кадастровых кварталов, в отношении которых испрашивается публичный сервитут и границы которых внесены в Единый государственный реестр недвижимости
1	53:13:0098901 - Новгородская область, Парфинский муниципальный район, Полавское сельское поселение
Заинтересованные лица могут ознакомиться с поступившим ходатайством об установлении публичного сервитута и прилагаемым к нему описанием местоположения границ публичного сервитута, подать заявление об учете прав на земельные участки в срок с 13.03.2025 по 27.03.2025 по адресу:	

Новгородская область, Парфинский район, рп. Парфино, ул. Карла Маркса, д. 60, каб. 4
время приема: Пн-Пт с 08.30 до 13.00 и с 14.00 до 17.30, тел. 8(81650)6-12-97

Сообщение о поступившем ходатайстве об установлении публичного сервитута размещено на официальном сайте Администрации Парфинского муниципального района по адресу: <https://parfinskij-53.gosuslugi.ru> и Администрации Федорковского сельского поселения по адресу: <https://polavskoe-r49.gosweb.gosuslugi.ru> и официально опубликовано в периодическом печатном издании «Парфинский Вестник»

Графическое описание местоположения границ публичного сервитута, а также перечень координат характерных точек этих границ прилагается к сообщению (описание местоположения границ публичного сервитута)

Правообладатели земельных участков, в отношении которых испрашивается публичный сервитут, если их права не зарегистрированы в Едином государственном реестре недвижимости, в течение пятнадцати дней со дня опубликования настоящего сообщения, подают в Администрацию Парфинского муниципального района заявления об учете их прав (обременений прав) на земельные участки с приложением копий документов, подтверждающих эти права (обременения прав). В таких заявлениях указывается способ связи с правообладателями земельных участков, в том числе их почтовый адрес и (или) адрес электронной почты. Правообладатели земельных участков, подавшие такие заявления по истечении указанного срока, несут риски невозможности обеспечения их прав в связи с отсутствием информации о таких лицах и их правах на земельные участки. Такие лица имеют право требовать от обладателя публичного сервитута плату за публичный сервитут не более чем за три года, предшествующие дню направления ими заявления об учете их прав (обременений прав). Обладатель публичного сервитута в срок не более чем за два месяца со дня поступления указанного заявления направляет правообладателю земельного участка проект соглашения об осуществлении публичного сервитута и вносит плату за публичный сервитут в соответствии со статьей 39.46 Земельного кодекса РФ.

Прием письменных заявлений, предложений и возражений граждан и юридических лиц осуществляется по адресу: 175130, Новгородская область, Парфинский район, рп. Парфино, ул. Карла Маркса, д. 60, каб. 4, время приема: Пн-Пт с 08.30 до 13.00 и с 14.00 до 17.30.

Документы территориального планирования Парфинского муниципального района размещены в сети Интернет на официальном сайте Администрации муниципального района parfinskij-район.рф в разделе: Градостроительство → Схема территориального планирования.


Схема территориального планирования Парфинский муниципальный район Новгородской области утверждена решением Думы Парфинского муниципального района от 26.12.2012 №149.

Программы комплексного развития систем комплексной инфраструктуры размещена на официальном сайте Администрации муниципального района <https://parfinskij-53.gosuslugi.ru> и Администрации Федорковского сельского поселения <https://polavskoe-r49.gosweb.gosuslugi.ru> в информационно-телекоммуникационной сети «Интернет».

Справки по тел. 8(81650) 6-12-97

Схема расположения границ публичного сервитута

Публичный сервитут устанавливается в целях строительства газопровода к индивидуальному жилому дому, расположенного по адресу: РФ, Новгородская область, Парфинский муниципальный район, Полавское сельское поселение, деревня Борки, на земельных участках с номерами : 53:13:0098901:15, 53:13:0098901:17, 53:13:0098901:18, 53:13:0098901:19, 53:13:0098901:22, 53:13:0098901:23, 53:13:0098901:39, 53:13:0098901:40, 53:13:0098901:318, 53:13:0098901:319, 53:13:0098901:87, 53:13:0098901:63, 53:13:0098901:66, 53:13:0098901:179, 53:13:0000000:3054

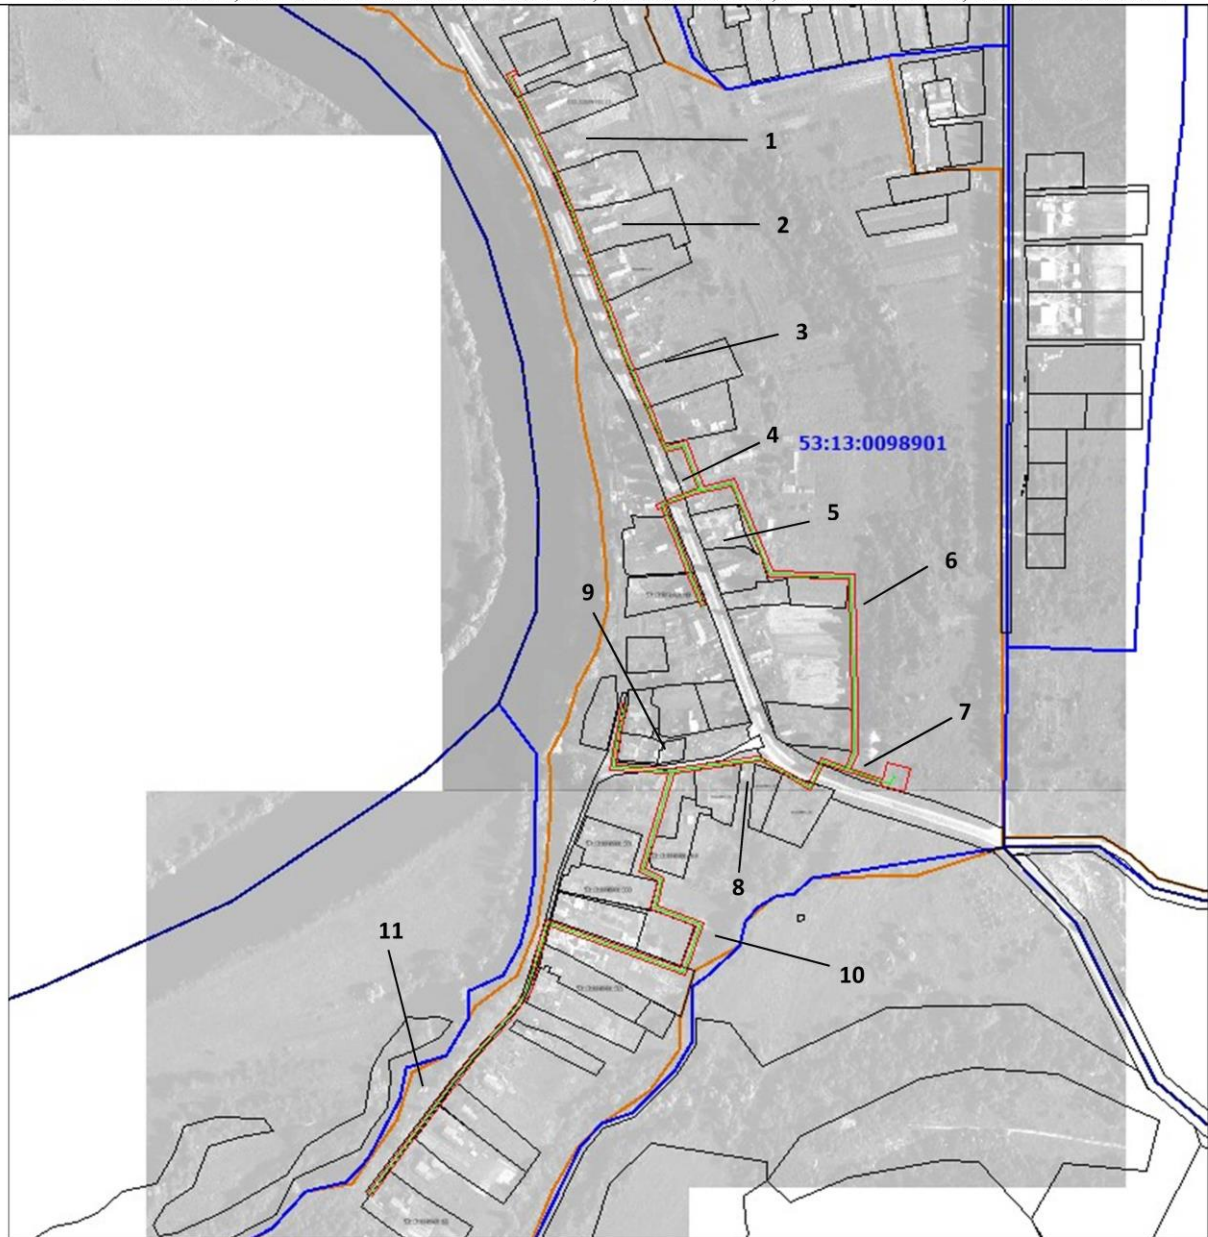


Масштаб 1:7000

Условные обозначения:

- - проектные границы публичного сервитута
- - граница земельного участка, сведения о которой содержатся в ЕГРН
- - граница кадастрового квартала
- - проектное местоположение инженерного сооружения
- - установленные границы административно-территориальных образований
- 53:13:0098901:17 - кадастровый номер земельного участка, сведения о котором содержатся в ЕГРН
- 53:13:0098901 - номер кадастрового квартала
- 1 - обозначение характерной точки проектных границ публичного сервитута

Схема расположения границ публичного сервитута

Публичный сервитут устанавливается в целях строительства газопровода к индивидуальному жилому дому, расположенного по адресу: РФ, Новгородская область, Парфинский муниципальный район, Полавское сельское поселение, деревня Борки, на земельных участках с номерами : 53:13:0098901:15, 53:13:0098901:17, 53:13:0098901:18, 53:13:0098901:19, 53:13:0098901:22, 53:13:0098901:23, 53:13:0098901:39, 53:13:0098901:40, 53:13:0098901:318, 53:13:0098901:319, 53:13:0098901:87, 53:13:0098901:63, 53:13:0098901:66, 53:13:0098901:179, 53:13:0000000:3054

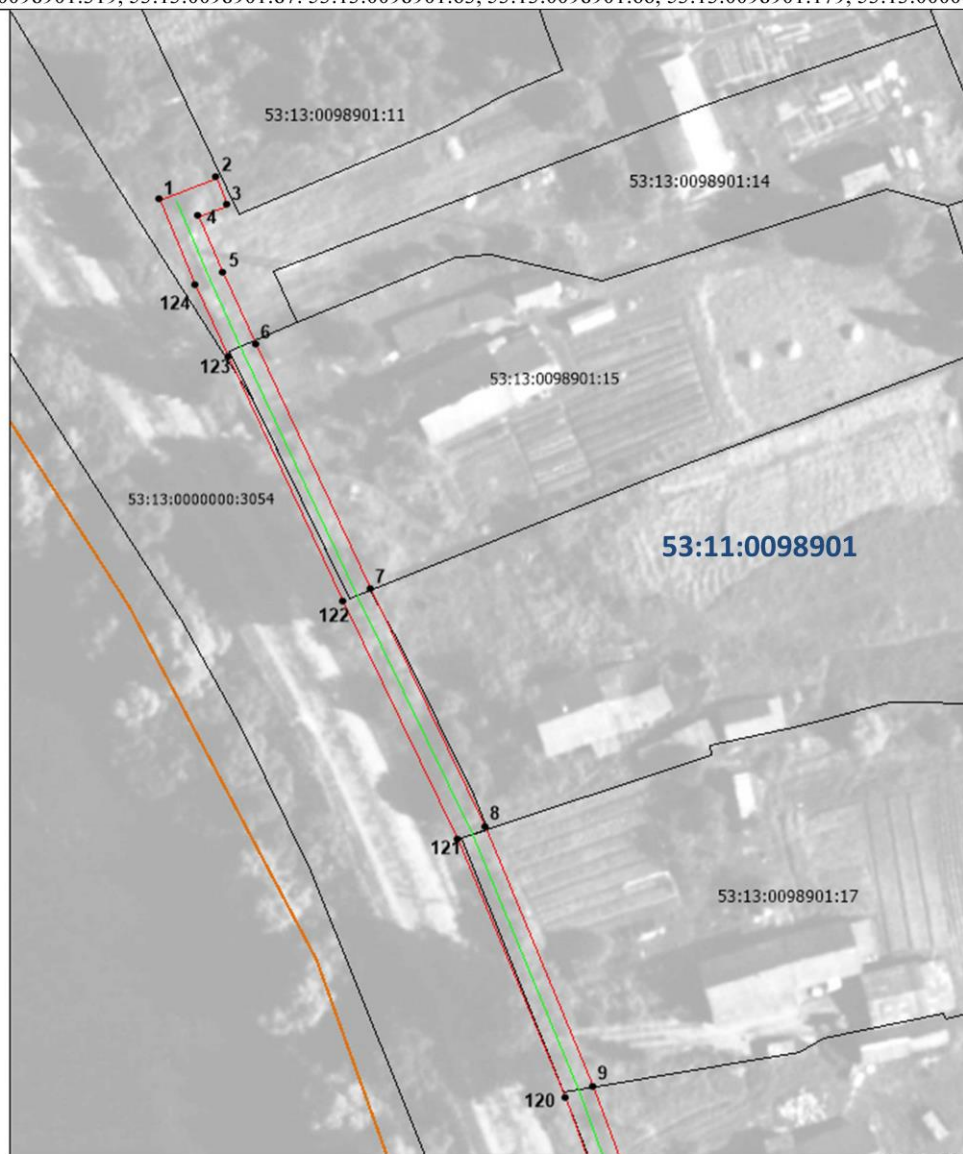


Масштаб 1:1200

Условные обозначения:

- - проектные границы публичного сервитута
- - граница земельного участка, сведения о которой содержатся в ЕГРН
- - граница кадастрового квартала
- - проектное местоположение инженерного сооружения
- - установленные границы административно-территориальных образований
- 53:13:0098901:17 - кадастровый номер земельного участка, сведения о котором содержатся в ЕГРН
- 53:13:0098901 - номер кадастрового квартала
- 1 - обозначение характерной точки проектных границ публичного сервитута

Схема расположения границ публичного сервитута

Публичный сервитут устанавливается в целях строительства газопровода к индивидуальному жилому дому, расположенного по адресу: РФ, Новгородская область, Парфинский муниципальный район, Полавское сельское поселение, деревня Борки, на земельных участках с номерами : 53:13:0098901:15, 53:13:0098901:17, 53:13:0098901:18, 53:13:0098901:19, 53:13:0098901:22, 53:13:0098901:23, 53:13:0098901:39, 53:13:0098901:40, 53:13:0098901:318, 53:13:0098901:319, 53:13:0098901:87, 53:13:0098901:63, 53:13:0098901:66, 53:13:0098901:179, 53:13:0000000:3054

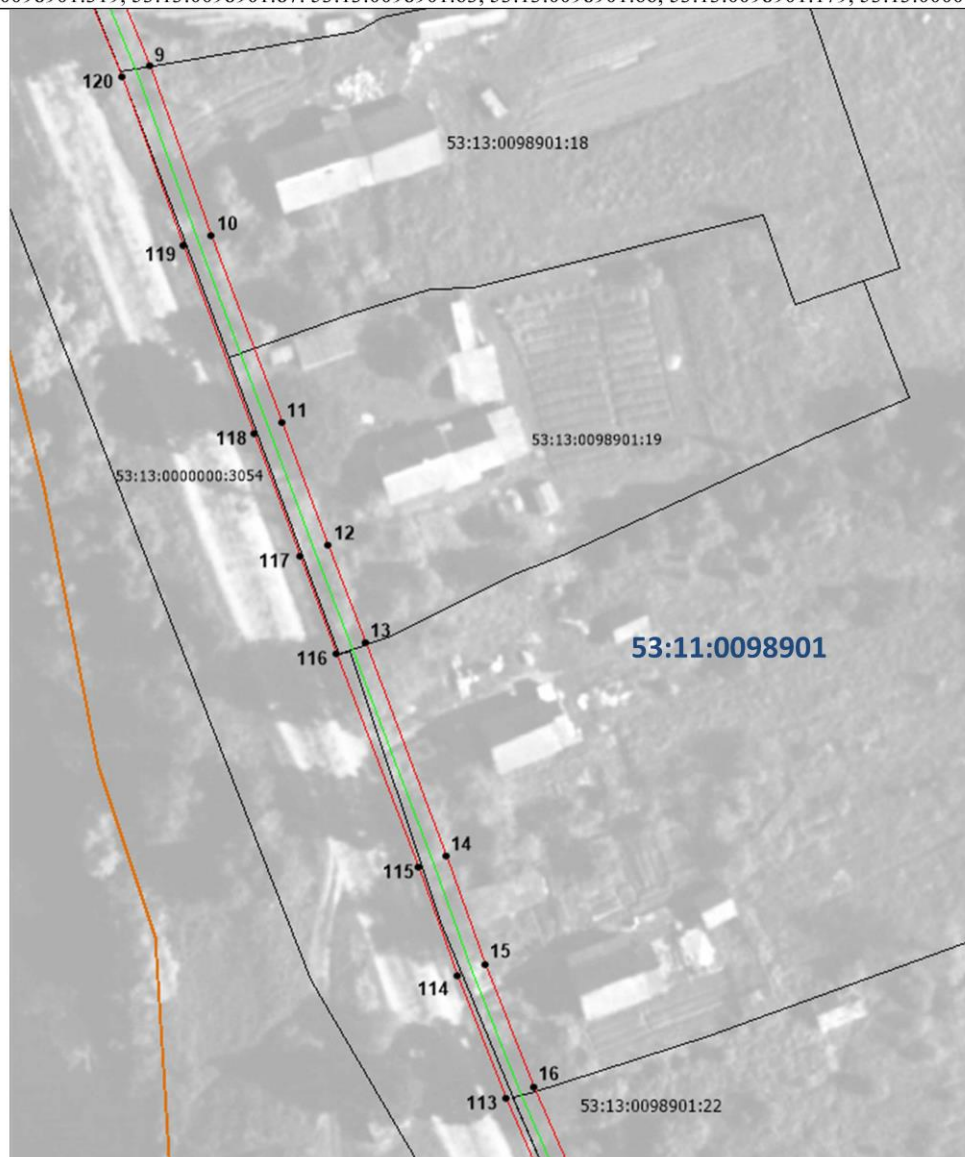

Масштаб 1:1200


Условные обозначения:

- - проектные границы публичного сервитута
- - граница земельного участка, сведения о которой содержатся в ЕГРН
- - граница кадастрового квартала
- - проектное местоположение инженерного сооружения
- - установленные границы административно-территориальных образований
- 53:13:0098901:17 - кадастровый номер земельного участка, сведения о котором содержатся в ЕГРН
- 53:13:0098901 - номер кадастрового квартала
- 1 - обозначение характерной точки проектных границ публичного сервитута

Схема расположения границ публичного сервитута

Публичный сервитут устанавливается в целях строительства газопровода к индивидуальному жилому дому, расположенного по адресу: РФ, Новгородская область, Парфинский муниципальный район, Полавское сельское поселение, деревня Борки, на земельных участках с номерами : 53:13:0098901:15, 53:13:0098901:17, 53:13:0098901:18, 53:13:0098901:19, 53:13:0098901:22, 53:13:0098901:23, 53:13:0098901:39, 53:13:0098901:40, 53:13:0098901:318, 53:13:0098901:319, 53:13:0098901:87, 53:13:0098901:63, 53:13:0098901:66, 53:13:0098901:179, 53:13:0000000:3054

3

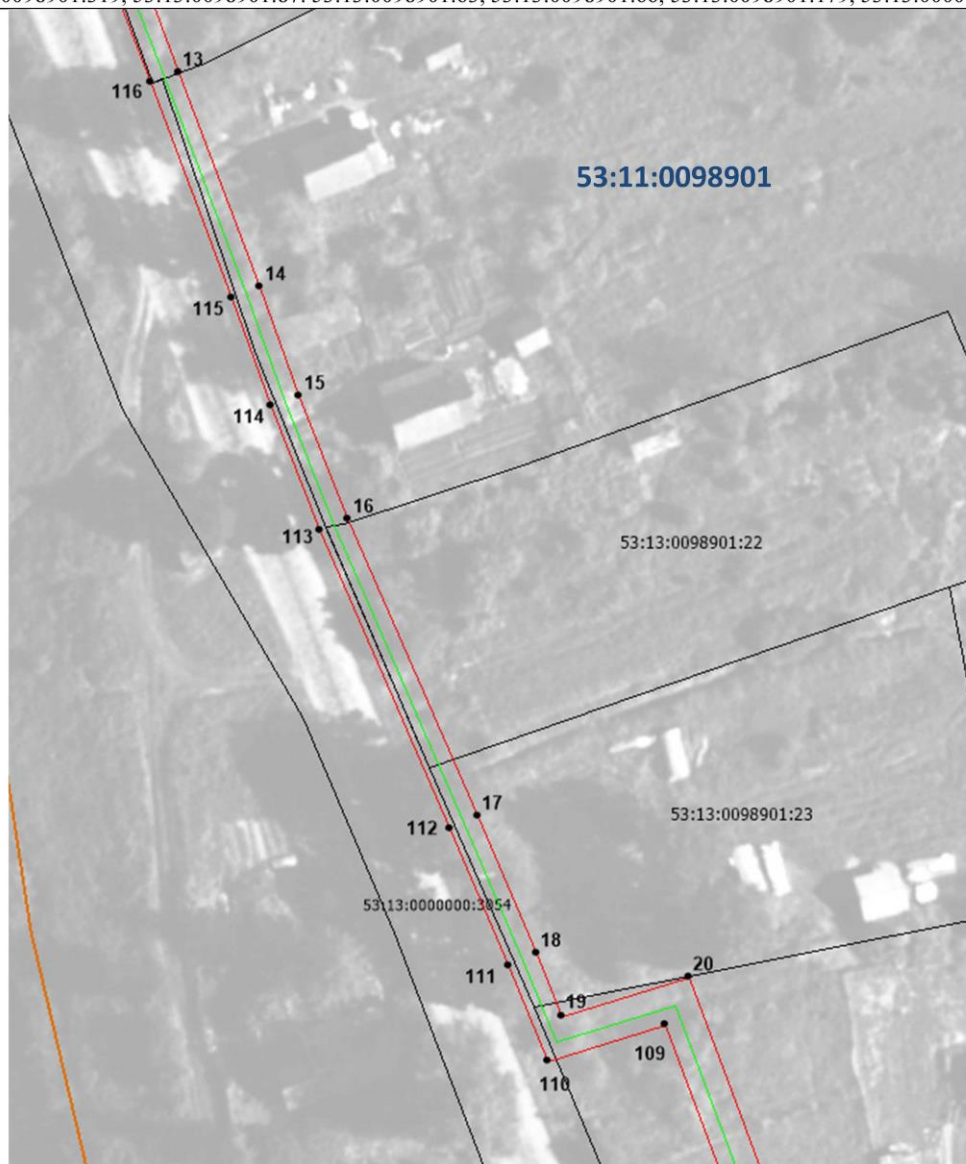


Масштаб 1:1200

Условные обозначения:

- - проектные границы публичного сервитута
- - граница земельного участка, сведения о которой содержатся в ЕГРН
- - граница кадастрового квартала
- - проектное местоположение инженерного сооружения
- - установленные границы административно-территориальных образований
- 53:13:0098901:17 - кадастровый номер земельного участка, сведения о котором содержатся в ЕГРН
- 53:13:0098901 - номер кадастрового квартала
- 1 - обозначение характерной точки проектных границ публичного сервитута

Схема расположения границ публичного сервитута

Публичный сервитут устанавливается в целях строительства газопровода к индивидуальному жилому дому, расположенного по адресу: РФ, Новгородская область, Парфинский муниципальный район, Полавское сельское поселение, деревня Борки, на земельных участках с номерами : 53:13:0098901:15, 53:13:0098901:17, 53:13:0098901:18, 53:13:0098901:19, 53:13:0098901:22, 53:13:0098901:23, 53:13:0098901:39, 53:13:0098901:40, 53:13:0098901:318, 53:13:0098901:319, 53:13:0098901:87, 53:13:0098901:63, 53:13:0098901:66, 53:13:0098901:179, 53:13:0000000:3054

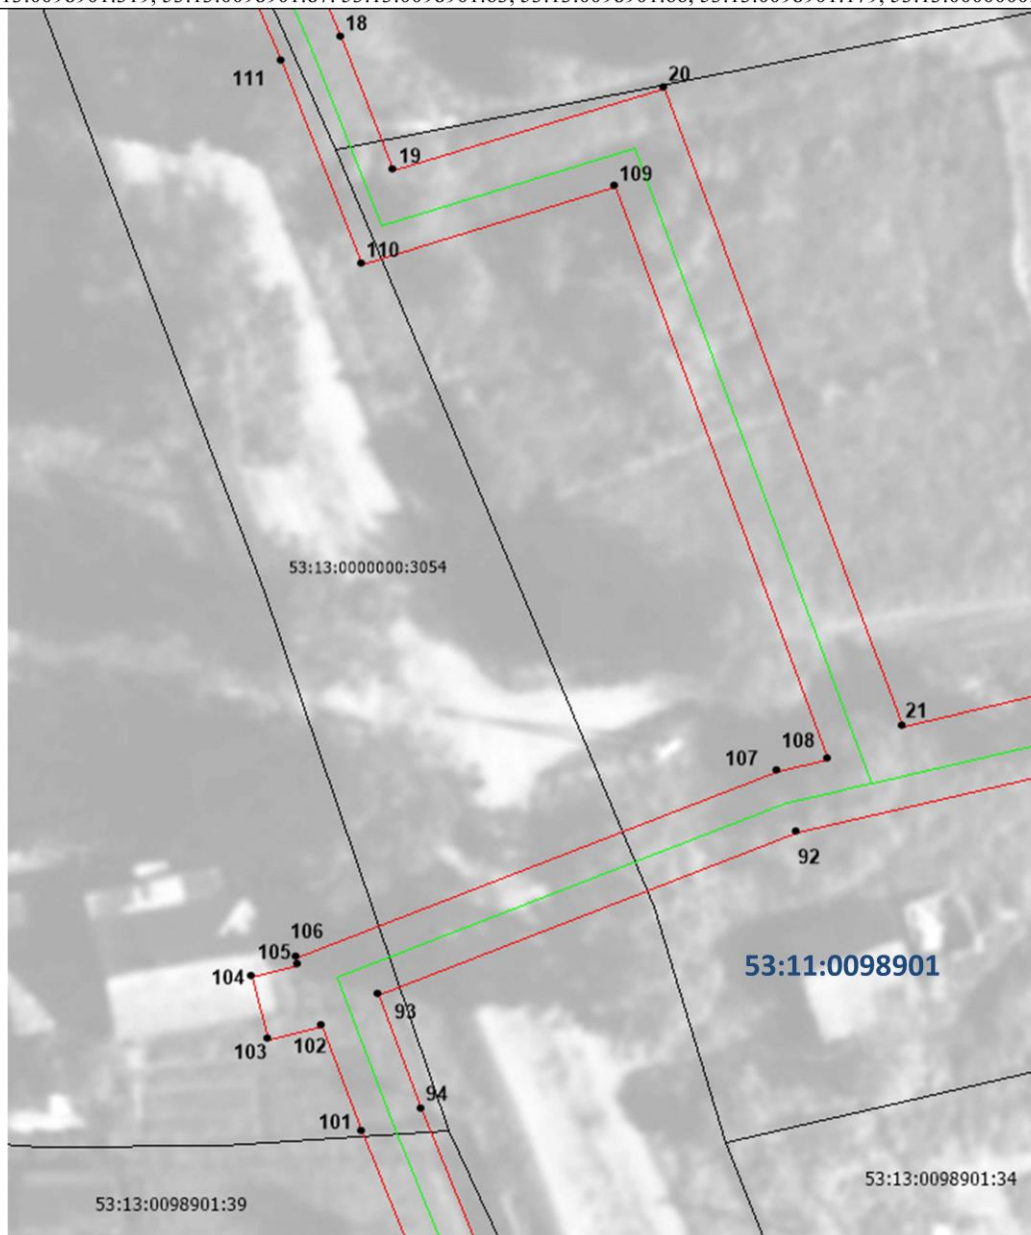

Масштаб 1:500


Условные обозначения:

- - проектные границы публичного сервитута
- - граница земельного участка, сведения о которой содержатся в ЕГРН
- - граница кадастрового квартала
- - проектное местоположение инженерного сооружения
- - установленные границы административно-территориальных образований
- 53:13:0098901:17 - кадастровый номер земельного участка, сведения о котором содержатся в ЕГРН
- 53:13:0098901 - номер кадастрового квартала
- 1 - обозначение характерной точки проектных границ публичного сервитута

Схема расположения границ публичного сервитута

Публичный сервитут устанавливается в целях строительства газопровода к индивидуальному жилому дому, расположенного по адресу: РФ, Новгородская область, Парфинский муниципальный район, Полавское сельское поселение, деревня Борки, на земельных участках с номерами : 53:13:0098901:15, 53:13:0098901:17, 53:13:0098901:18, 53:13:0098901:19, 53:13:0098901:22, 53:13:0098901:23, 53:13:0098901:39, 53:13:0098901:40, 53:13:0098901:318, 53:13:0098901:319, 53:13:0098901:87, 53:13:0098901:63, 53:13:0098901:66, 53:13:0098901:179, 53:13:0000000:3054

5

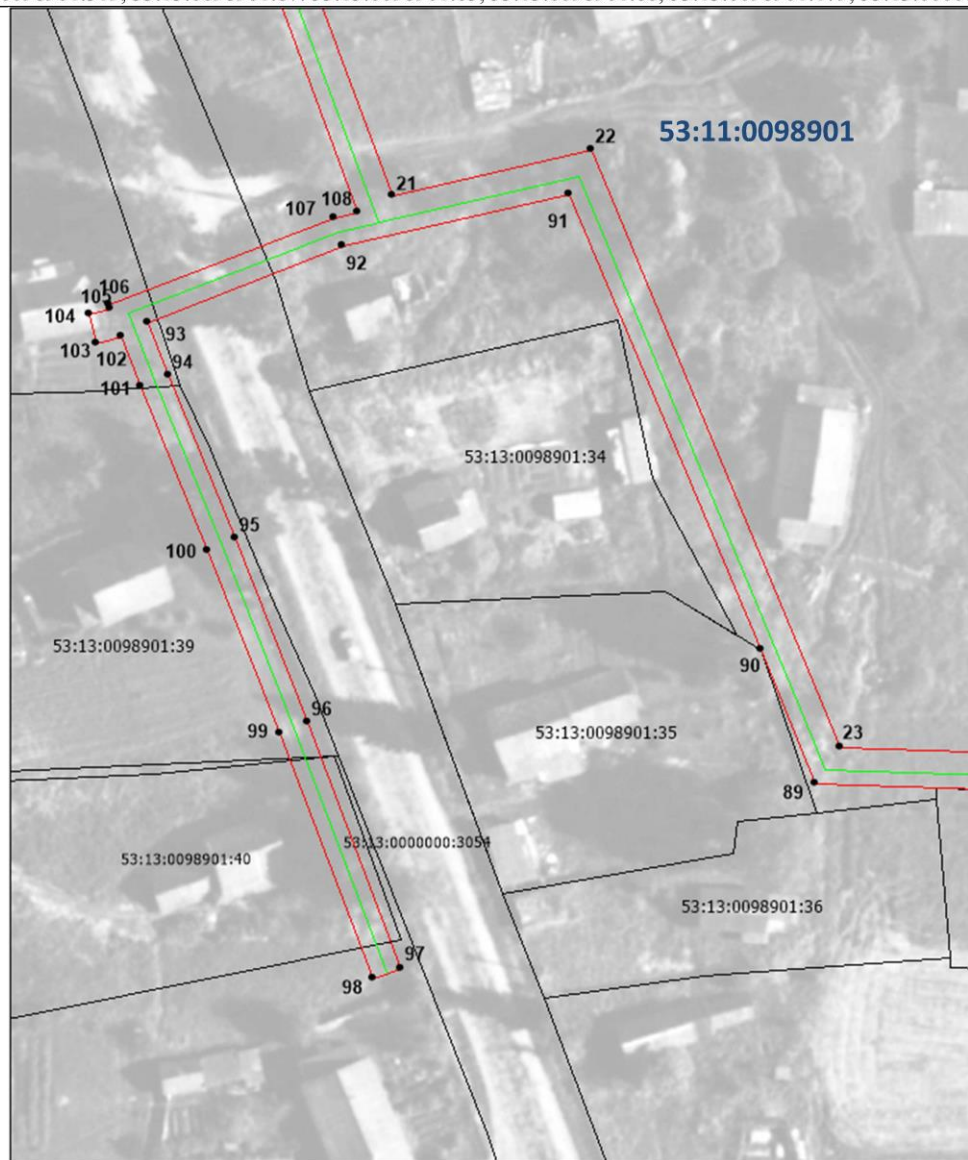

Масштаб 1:1200

Условные обозначения:

- - проектные границы публичного сервитута
- - граница земельного участка, сведения о которой содержатся в ЕГРН
- - граница кадастрового квартала
- - проектное местоположение инженерного сооружения
- - установленные границы административно-территориальных образований
- 53:13:0098901:17 - кадастровый номер земельного участка, сведения о котором содержатся в ЕГРН
- 53:13:0098901 - номер кадастрового квартала
- 1 - обозначение характерной точки проектных границ публичного сервитута

Схема расположения границ публичного сервитута

Публичный сервитут устанавливается в целях строительства газопровода к индивидуальному жилому дому, расположенного по адресу: РФ, Новгородская область, Парфинский муниципальный район, Полавское сельское поселение, деревня Борки, на земельных участках с номерами : 53:13:0098901:15, 53:13:0098901:17, 53:13:0098901:18, 53:13:0098901:19, 53:13:0098901:22, 53:13:0098901:23, 53:13:0098901:39, 53:13:0098901:40, 53:13:0098901:318, 53:13:0098901:319, 53:13:0098901:87, 53:13:0098901:63, 53:13:0098901:66, 53:13:0098901:179, 53:13:0000000:3054



Масштаб 1:1200


Условные обозначения:

- - проектные границы публичного сервитута
- - граница земельного участка, сведения о которой содержатся в ЕГРН
- - граница кадастрового квартала
- - проектное местоположение инженерного сооружения
- - установленные границы административно-территориальных образований
- 53:13:0098901:17 - кадастровый номер земельного участка, сведения о котором содержатся в ЕГРН
- 53:13:0098901 - номер кадастрового квартала
- 1 - обозначение характерной точки проектных границ публичного сервитута

Схема расположения границ публичного сервитута

Публичный сервитут устанавливается в целях строительства газопровода к индивидуальному жилому дому, расположенного по адресу: РФ, Новгородская область, Парфинский муниципальный район, Полавское сельское поселение, деревня Борки, на земельных участках с номерами : 53:13:0098901:15, 53:13:0098901:17, 53:13:0098901:18, 53:13:0098901:19, 53:13:0098901:22, 53:13:0098901:23, 53:13:0098901:39, 53:13:0098901:40, 53:13:0098901:318, 53:13:0098901:319, 53:13:0098901:87. 53:13:0098901:63, 53:13:0098901:66, 53:13:0098901:179, 53:13:0000000:3054

7

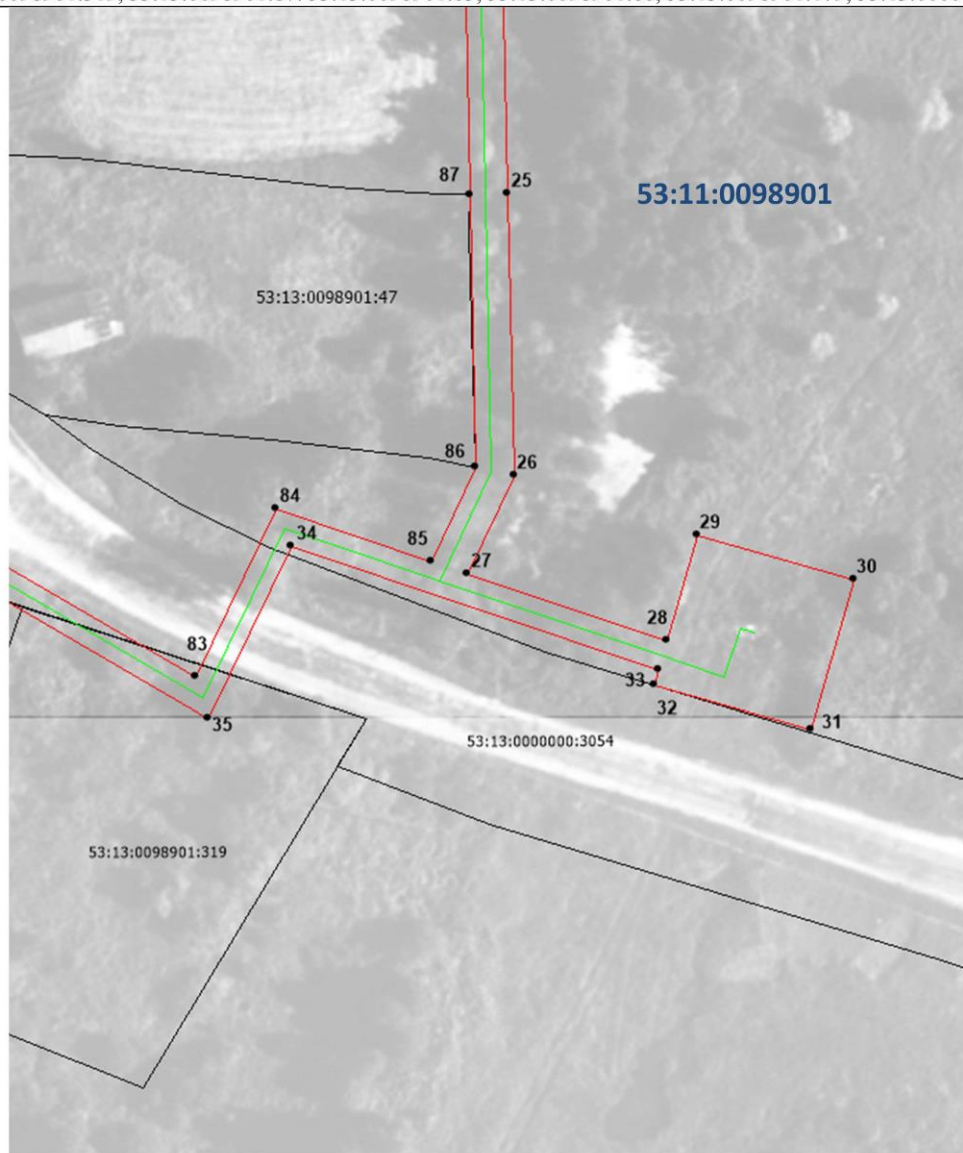


Масштаб 1:1200

Условные обозначения:

- - проектные границы публичного сервитута
- - граница земельного участка, сведения о которой содержатся в ЕГРН
- - граница кадастрового квартала
- - проектное местоположение инженерного сооружения
- - установленные границы административно-территориальных образований
- 53:13:0098901:17 - кадастровый номер земельного участка, сведения о котором содержатся в ЕГРН
- 53:13:0098901 - номер кадастрового квартала
- 1 - обозначение характерной точки проектных границ публичного сервитута

Схема расположения границ публичного сервитута

Публичный сервитут устанавливается в целях строительства газопровода к индивидуальному жилому дому, расположенного по адресу: РФ, Новгородская область, Парфинский муниципальный район, Полавское сельское поселение, деревня Борки, на земельных участках с номерами : 53:13:0098901:15, 53:13:0098901:17, 53:13:0098901:18, 53:13:0098901:19, 53:13:0098901:22, 53:13:0098901:23, 53:13:0098901:39, 53:13:0098901:40, 53:13:0098901:318, 53:13:0098901:319, 53:13:0098901:87, 53:13:0098901:63, 53:13:0098901:66, 53:13:0098901:179, 53:13:0000000:3054

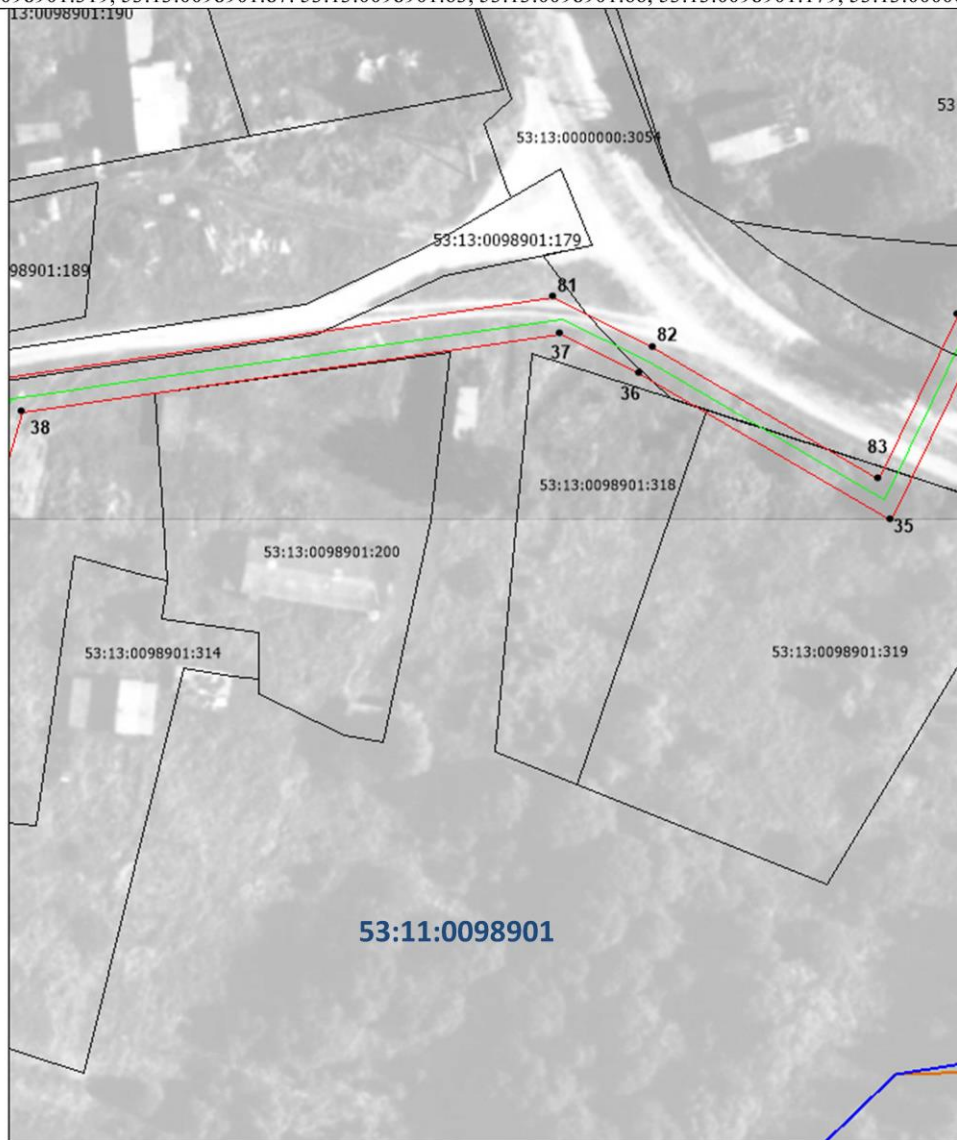


Масштаб 1:1200

Условные обозначения:

- - проектные границы публичного сервитута
- - граница земельного участка, сведения о которой содержатся в ЕГРН
- - граница кадастрового квартала
- - проектное местоположение инженерного сооружения
- - установленные границы административно-территориальных образований
- 53:13:0098901:17 - кадастровый номер земельного участка, сведения о котором содержатся в ЕГРН
- 53:13:0098901 - номер кадастрового квартала
- 1 - обозначение характерной точки проектных границ публичного сервитута

Схема расположения границ публичного сервитута

Публичный сервитут устанавливается в целях строительства газопровода к индивидуальному жилому дому, расположенного по адресу: РФ, Новгородская область, Парфинский муниципальный район, Полавское сельское поселение, деревня Борки, на земельных участках с номерами : 53:13:0098901:15, 53:13:0098901:17, 53:13:0098901:18, 53:13:0098901:19, 53:13:0098901:22, 53:13:0098901:23, 53:13:0098901:39, 53:13:0098901:40, 53:13:0098901:318, 53:13:0098901:319, 53:13:0098901:87, 53:13:0098901:63, 53:13:0098901:66, 53:13:0098901:179, 53:13:0000000:3054

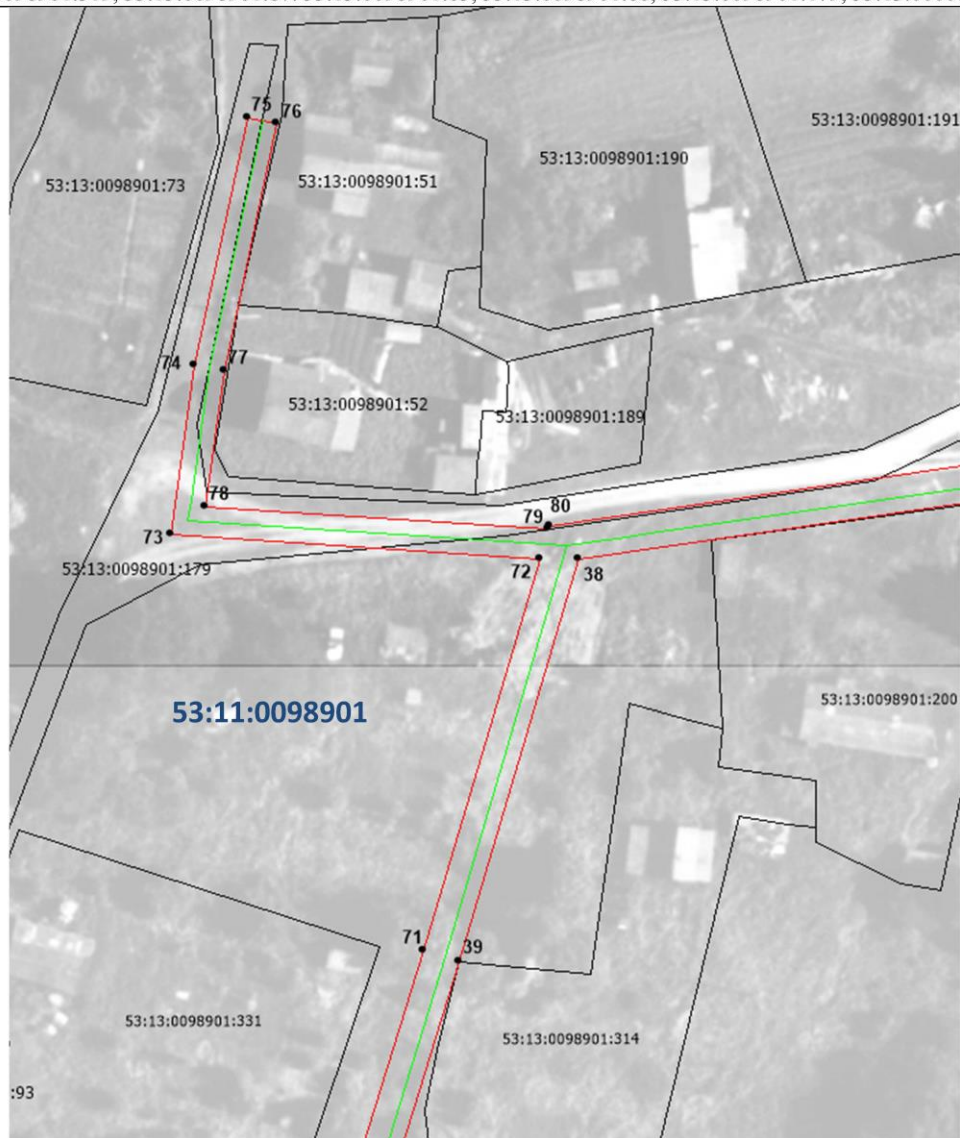

9


Масштаб 1:1200

Условные обозначения:

- - проектные границы публичного сервитута
- - граница земельного участка, сведения о которой содержатся в ЕГРН
- - граница кадастрового квартала
- - проектное местоположение инженерного сооружения
- - установленные границы административно-территориальных образований
- 53:13:0098901:17 - кадастровый номер земельного участка, сведения о котором содержатся в ЕГРН
- 53:13:0098901 - номер кадастрового квартала
- 1 - обозначение характерной точки проектных границ публичного сервитута

Схема расположения границ публичного сервитута

Публичный сервитут устанавливается в целях строительства газопровода к индивидуальному жилому дому, расположенного по адресу: РФ, Новгородская область, Парфинский муниципальный район, Полавское сельское поселение, деревня Борки, на земельных участках с номерами : 53:13:0098901:15, 53:13:0098901:17, 53:13:0098901:18, 53:13:0098901:19, 53:13:0098901:22, 53:13:0098901:23, 53:13:0098901:39, 53:13:0098901:40, 53:13:0098901:318, 53:13:0098901:319, 53:13:0098901:87, 53:13:0098901:63, 53:13:0098901:66, 53:13:0098901:179, 53:13:0000000:3054

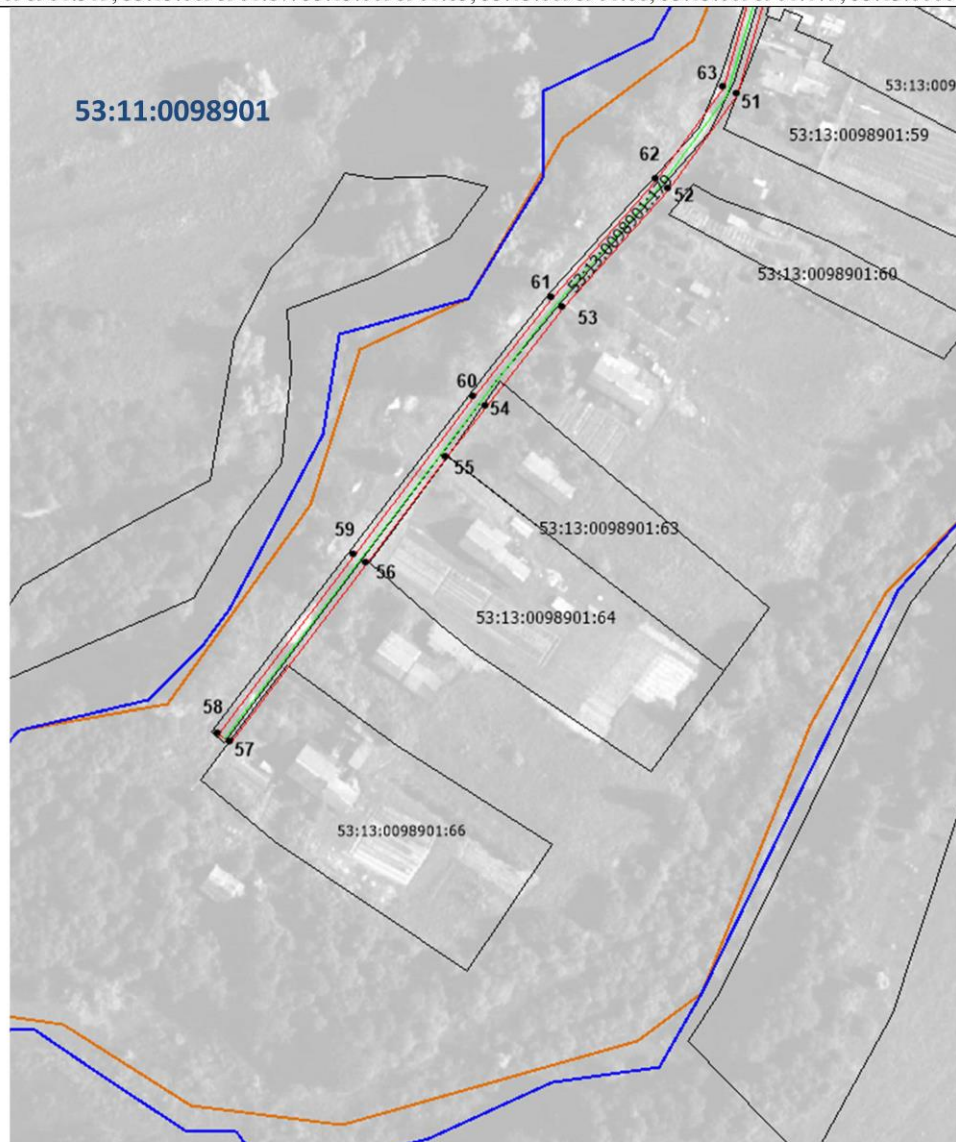

10


Масштаб 1:2 600

Условные обозначения:

- - проектные границы публичного сервитута
- - граница земельного участка, сведения о которой содержатся в ЕГРН
- - граница кадастрового квартала
- - проектное местоположение инженерного сооружения
- - установленные границы административно-территориальных образований
- 53:13:0098901:17 - кадастровый номер земельного участка, сведения о котором содержатся в ЕГРН
- 53:13:0098901 - номер кадастрового квартала
- 1 - обозначение характерной точки проектных границ публичного сервитута

Схема расположения границ публичного сервитута

Публичный сервитут устанавливается в целях строительства газопровода к индивидуальному жилому дому, расположенного по адресу: РФ, Новгородская область, Парфинский муниципальный район, Полавское сельское поселение, деревня Борки, на земельных участках с номерами : 53:13:0098901:15, 53:13:0098901:17, 53:13:0098901:18, 53:13:0098901:19, 53:13:0098901:22, 53:13:0098901:23, 53:13:0098901:39, 53:13:0098901:40, 53:13:0098901:318, 53:13:0098901:319, 53:13:0098901:87, 53:13:0098901:63, 53:13:0098901:66, 53:13:0098901:179, 53:13:0000000:3054

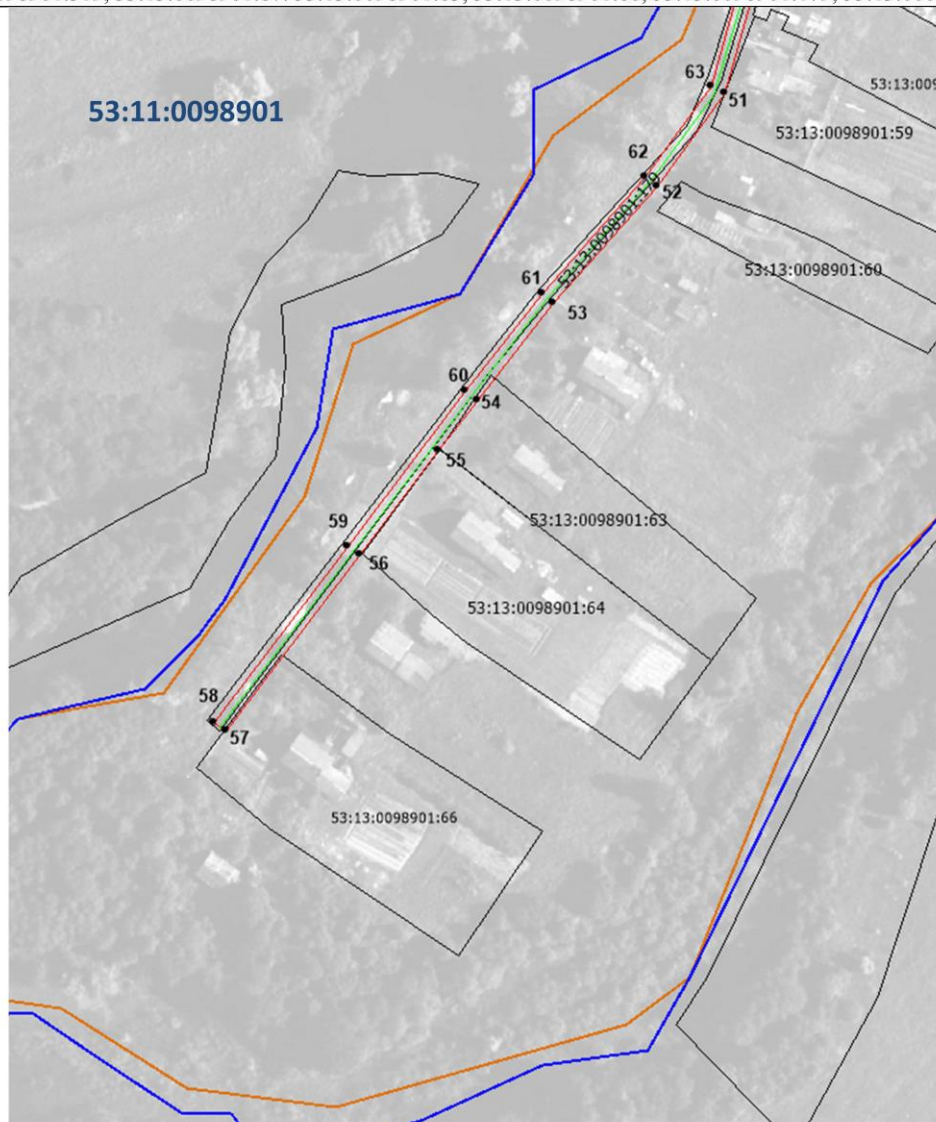

11

Масштаб 1:2 600

Условные обозначения:

- - проектные границы публичного сервитута
- - граница земельного участка, сведения о которой содержатся в ЕГРН
- - граница кадастрового квартала
- - проектное местоположение инженерного сооружения
- - установленные границы административно-территориальных образований
- 53:13:0098901:17 - кадастровый номер земельного участка, сведения о котором содержатся в ЕГРН
- 53:13:0098901 - номер кадастрового квартала
- 1 - обозначение характерной точки проектных границ публичного сервитута

ГРАФИЧЕСКОЕ ОПИСАНИЕ
местоположения публичного сервитута

Публичный сервитут для целей строительства и эксплуатации
распределительного
газопровода высокого и низкого давления
с установкой ГРПШ в д.Борки Парфинского района
Новгородской области, 141-0000001002

(наименование объекта, местоположение границ которого описано (далее - объект))

Раздел 1

Сведения об объекте

№ п/п	Характеристики объекта	Описание характеристик
1	2	3
1.	Местоположение объекта	Новгородская область, Парфинский муниципальный район, Полавское сельское поселение, деревня Борки
2.	Площадь объекта +/- величина погрешности определения площади (Р +/- Дельта Р)	8466 +/- 32 м ²
3.	Иные характеристики объекта	-

Раздел 2					
Сведения о местоположении границ объекта					
1. Система координат МСК-53 зона 2					
2. Сведения о характерных точках границ объекта					
Обозначение характерных точек границ	Координаты, м		Метод определения координат характерной точки	Средняя квадратическая погрешность положения характерной точки (Mt), м	Описание обозначения точки на местности (при наличии)
	X	Y			
1	2	3	4	5	6
1	510616.52	2211467.32	Метод спутниковых геодезических измерений	0.10	Закрепление отсутствует
2	510619.52	2211474.99	Метод спутниковых геодезических измерений	0.10	Закрепление отсутствует
3	510615.78	2211476.40	Метод спутниковых геодезических измерений	0.10	Закрепление отсутствует
4	510614.33	2211472.54	Метод спутниковых геодезических измерений	0.10	Закрепление отсутствует
5	510606.81	2211475.93	Метод спутниковых геодезических измерений	0.10	Закрепление отсутствует
6	510597.14	2211480.30	Метод спутниковых геодезических измерений	0.10	Закрепление отсутствует
7	510564.37	2211495.64	Метод спутниковых геодезических измерений	0.10	Закрепление отсутствует
8	510532.56	2211511.06	Метод спутниковых геодезических измерений	0.10	Закрепление отсутствует
9	510497.71	2211525.49	Метод спутниковых геодезических измерений	0.10	Закрепление отсутствует
10	510475.28	2211533.75	Метод спутниковых геодезических измерений	0.10	Закрепление отсутствует
11	510450.41	2211543.11	Метод спутниковых геодезических измерений	0.10	Закрепление отсутствует

2. Сведения о характерных точках границ объекта					
Обозначение характерных точек границ	Координаты, м		Метод определения координат характерной точки	Средняя квадратическая погрешность положения характерной точки (Mt), м	Описание обозначения точки на местности (при наличии)
	X	Y			
1	2	3	4	5	6
12	510434.08	2211549.29	Метод спутниковых геодезических измерений	0.10	Закрепление отсутствует
13	510421.15	2211554.15	Метод спутниковых геодезических измерений	0.10	Закрепление отсутствует
14	510392.75	2211564.97	Метод спутниковых геодезических измерений	0.10	Закрепление отсутствует
15	510378.37	2211570.18	Метод спутниковых геодезических измерений	0.10	Закрепление отсутствует
16	510362.06	2211576.65	Метод спутниковых геодезических измерений	0.10	Закрепление отсутствует
17	510322.73	2211593.83	Метод спутниковых геодезических измерений	0.10	Закрепление отсутствует
18	510304.58	2211601.62	Метод спутниковых геодезических измерений	0.10	Закрепление отсутствует
19	510296.31	2211604.94	Метод спутниковых геодезических измерений	0.10	Закрепление отсутствует
20	510301.44	2211621.72	Метод спутниковых геодезических измерений	0.10	Закрепление отсутствует
21	510261.82	2211636.52	Метод спутниковых геодезических измерений	0.10	Закрепление отсутствует
22	510267.98	2211663.10	Метод спутниковых геодезических измерений	0.10	Закрепление отсутствует
23	510188.64	2211696.13	Метод спутниковых геодезических измерений	0.10	Закрепление отсутствует
24	510186.36	2211766.26	Метод спутниковых геодезических измерений	0.10	Закрепление отсутствует

2. Сведения о характерных точках границ объекта					
Обозначение характерных точек границ	Координаты, м		Метод определения координат характерной точки	Средняя квадратическая погрешность положения характерной точки (Mt), м	Описание обозначения точки на местности (при наличии)
	X	Y			
1	2	3	4	5	6
25	510069.87	2211768.88	Метод спутниковых геодезических измерений	0.10	Закрепление отсутствует
26	510032.27	2211769.68	Метод спутниковых геодезических измерений	0.10	Закрепление отсутствует
27	510019.14	2211763.52	Метод спутниковых геодезических измерений	0.10	Закрепление отсутствует
28	510010.18	2211790.10	Метод спутниковых геодезических измерений	0.10	Закрепление отсутствует
29	510024.33	2211794.12	Метод спутниковых геодезических измерений	0.10	Закрепление отсутствует
30	510018.40	2211815.13	Метод спутниковых геодезических измерений	0.10	Закрепление отсутствует
31	509998.38	2211809.48	Метод спутниковых геодезических измерений	0.10	Закрепление отсутствует
32	510004.31	2211788.45	Метод спутниковых геодезических измерений	0.10	Закрепление отсутствует
33	510006.33	2211789.02	Метод спутниковых геодезических измерений	0.10	Закрепление отсутствует
34	510022.85	2211740.01	Метод спутниковых геодезических измерений	0.10	Закрепление отсутствует
35	509999.88	2211728.93	Метод спутниковых геодезических измерений	0.10	Закрепление отсутствует
36	510019.76	2211694.83	Метод спутниковых геодезических измерений	0.10	Закрепление отсутствует
37	510025.08	2211684.03	Метод спутниковых геодезических измерений	0.10	Закрепление отсутствует

2. Сведения о характерных точках границ объекта					
Обозначение характерных точек границ	Координаты, м		Метод определения координат характерной точки	Средняя квадратическая погрешность положения характерной точки (Mt), м	Описание обозначения точки на местности (при наличии)
	X	Y			
1	2	3	4	5	6
38	510014.56	2211611.18	Метод спутниковых геодезических измерений	0.10	Закрепление отсутствует
39	509960.36	2211595.19	Метод спутниковых геодезических измерений	0.10	Закрепление отсутствует
40	509932.64	2211586.60	Метод спутниковых геодезических измерений	0.10	Закрепление отсутствует
41	509925.05	2211602.88	Метод спутниковых геодезических измерений	0.10	Закрепление отсутствует
42	509900.78	2211596.78	Метод спутниковых геодезических измерений	0.10	Закрепление отсутствует
43	509885.81	2211636.41	Метод спутниковых геодезических измерений	0.10	Закрепление отсутствует
44	509841.42	2211620.66	Метод спутниковых геодезических измерений	0.10	Закрепление отсутствует
45	509871.63	2211537.06	Метод спутниковых геодезических измерений	0.10	Закрепление отсутствует
46	509871.14	2211536.90	Метод спутниковых геодезических измерений	0.10	Закрепление отсутствует
47	509872.42	2211533.11	Метод спутниковых геодезических измерений	0.10	Закрепление отсутствует
48	509872.99	2211533.30	Метод спутниковых геодезических измерений	0.10	Закрепление отсутствует
49	509883.52	2211504.17	Метод спутниковых геодезических измерений	0.10	Закрепление отсутствует
50	509868.06	2211499.40	Метод спутниковых геодезических измерений	0.10	Закрепление отсутствует

2. Сведения о характерных точках границ объекта					
Обозначение характерных точек границ	Координаты, м		Метод определения координат характерной точки	Средняя квадратическая погрешность положения характерной точки (Mt), м	Описание обозначения точки на местности (при наличии)
	X	Y			
1	2	3	4	5	6
51	509826.49	2211487.64	Метод спутниковых геодезических измерений	0.10	Закрепление отсутствует
52	509801.00	2211469.04	Метод спутниковых геодезических измерений	0.10	Закрепление отсутствует
53	509769.13	2211440.81	Метод спутниковых геодезических измерений	0.10	Закрепление отсутствует
54	509742.42	2211419.85	Метод спутниковых геодезических измерений	0.10	Закрепление отсутствует
55	509728.66	2211409.31	Метод спутниковых геодезических измерений	0.10	Закрепление отсутствует
56	509699.98	2211387.59	Метод спутниковых геодезических измерений	0.10	Закрепление отсутствует
57	509651.80	2211351.00	Метод спутниковых геодезических измерений	0.10	Закрепление отсутствует
58	509654.17	2211347.78	Метод спутниковых геодезических измерений	0.10	Закрепление отсутствует
59	509702.38	2211384.39	Метод спутниковых геодезических измерений	0.10	Закрепление отсутствует
60	509744.87	2211416.69	Метод спутниковых геодезических измерений	0.10	Закрепление отсутствует
61	509771.69	2211437.74	Метод спутниковых геодезических измерений	0.10	Закрепление отсутствует
62	509803.52	2211465.92	Метод спутниковых геодезических измерений	0.10	Закрепление отсутствует
63	509828.28	2211483.99	Метод спутниковых геодезических измерений	0.10	Закрепление отсутствует

2. Сведения о характерных точках границ объекта					
Обозначение характерных точек границ	Координаты, м		Метод определения координат характерной точки	Средняя квадратическая погрешность положения характерной точки (Mt), м	Описание обозначения точки на местности (при наличии)
	X	Y			
1	2	3	4	5	6
64	509869.18	2211495.41	Метод спутниковых геодезических измерений	0.10	Закрепление отсутствует
65	509888.71	2211501.53	Метод спутниковых геодезических измерений	0.10	Закрепление отсутствует
66	509847.17	2211617.42	Метод спутниковых геодезических измерений	0.10	Закрепление отсутствует
67	509882.82	2211630.04	Метод спутниковых геодезических измерений	0.10	Закрепление отсутствует
68	509897.68	2211590.81	Метод спутниковых геодезических измерений	0.10	Закрепление отсутствует
69	509922.27	2211597.02	Метод спутниковых геодезических измерений	0.10	Закрепление отсутствует
70	509930.03	2211580.55	Метод спутниковых геодезических измерений	0.10	Закрепление отсутствует
71	509961.70	2211590.37	Метод спутниковых геодезических измерений	0.10	Закрепление отсутствует
72	510014.58	2211605.98	Метод спутниковых геодезических измерений	0.10	Закрепление отсутствует
73	510017.77	2211556.25	Метод спутниковых геодезических измерений	0.10	Закрепление отсутствует
74	510040.64	2211559.46	Метод спутниковых геодезических измерений	0.10	Закрепление отсутствует
75	510074.03	2211566.62	Метод спутниковых геодезических измерений	0.10	Закрепление отсутствует
76	510073.18	2211570.53	Метод спутниковых геодезических измерений	0.10	Закрепление отсутствует

2. Сведения о характерных точках границ объекта					
Обозначение характерных точек границ	Координаты, м		Метод определения координат характерной точки	Средняя квадратическая погрешность положения характерной точки (Mt), м	Описание обозначения точки на местности (при наличии)
	X	Y			
1	2	3	4	5	6
77	510039.94	2211563.41	Метод спутниковых геодезических измерений	0.10	Закрепление отсутствует
78	510021.48	2211560.82	Метод спутниковых геодезических измерений	0.10	Закрепление отсутствует
79	510018.52	2211607.14	Метод спутниковых геодезических измерений	0.10	Закрепление отсутствует
80	510019.05	2211607.30	Метод спутниковых геодезических измерений	0.10	Закрепление отсутствует
81	510030.02	2211683.23	Метод спутниковых геодезических измерений	0.10	Закрепление отсутствует
82	510023.31	2211696.68	Метод спутниковых геодезических измерений	0.10	Закрепление отсутствует
83	510005.51	2211727.20	Метод спутниковых геодезических измерений	0.10	Закрепление отсутствует
84	510027.76	2211737.94	Метод спутниковых геодезических измерений	0.10	Закрепление отсутствует
85	510020.77	2211758.70	Метод спутниковых геодезических измерений	0.10	Закрепление отсутствует
86	510020.77	2211758.70	Метод спутниковых геодезических измерений	0.10	Закрепление отсутствует
87	510033.34	2211764.66	Метод спутниковых геодезических измерений	0.10	Закрепление отсутствует
88	510069.76	2211763.88	Метод спутниковых геодезических измерений	0.10	Закрепление отсутствует
89	510181.51	2211761.37	Метод спутниковых геодезических измерений	0.10	Закрепление отсутствует

2. Сведения о характерных точках границ объекта					
Обозначение характерных точек границ	Координаты, м		Метод определения координат характерной точки	Средняя квадратическая погрешность положения характерной точки (Mt), м	Описание обозначения точки на местности (при наличии)
	X	Y			
1	2	3	4	5	6
90	510183.74	2211692.75	Метод спутниковых геодезических измерений	0.10	Закрепление отсутствует
91	510201.50	2211685.56	Метод спутниковых геодезических измерений	0.10	Закрепление отсутствует
92	510262.16	2211660.11	Метод спутниковых геодезических измерений	0.10	Закрепление отсутствует
93	510255.17	2211629.95	Метод спутниковых геодезических измерений	0.10	Закрепление отсутствует
94	510245.11	2211604.00	Метод спутниковых геодезических измерений	0.10	Закрепление отсутствует
95	510238.03	2211606.67	Метод спутниковых геодезических измерений	0.10	Закрепление отсутствует
96	510216.28	2211615.55	Метод спутниковых геодезических измерений	0.10	Закрепление отсутствует
97	510191.91	2211625.20	Метод спутниковых геодезических измерений	0.10	Закрепление отсутствует
98	510159.22	2211637.60	Метод спутниковых геодезических измерений	0.10	Закрепление отсутствует
99	510157.80	2211633.86	Метод спутниковых геодезических измерений	0.10	Закрепление отсутствует
100	510190.46	2211621.47	Метод спутниковых геодезических измерений	0.10	Закрепление отсутствует
101	510214.78	2211611.84	Метод спутниковых геодезических измерений	0.10	Закрепление отсутствует
102	510236.57	2211602.94	Метод спутниковых геодезических измерений	0.10	Закрепление отсутствует

2. Сведения о характерных точках границ объекта					
Обозначение характерных точек границ	Координаты, м		Метод определения координат характерной точки	Средняя квадратическая погрешность положения характерной точки (Mt), м	Описание обозначения точки на местности (при наличии)
	X	Y			
1	2	3	4	5	6
103	510243.20	2211600.42	Метод спутниковых геодезических измерений	0.10	Закрепление отсутствует
104	510242.36	2211597.17	Метод спутниковых геодезических измерений	0.10	Закрепление отсутствует
105	510246.22	2211596.14	Метод спутниковых геодезических измерений	0.10	Закрепление отсутствует
106	510246.98	2211599.02	Метод спутниковых геодезических измерений	0.10	Закрепление отсутствует
107	510247.41	2211598.86	Метод спутниковых геодезических измерений	0.10	Закрепление отсутствует
108	510259.00	2211628.77	Метод спутниковых геодезических измерений	0.10	Закрепление отсутствует
109	510259.74	2211631.96	Метод спутниковых геодезических измерений	0.10	Закрепление отсутствует
110	510295.27	2211618.69	Метод спутниковых геодезических измерений	0.10	Закрепление отсутствует
111	510290.46	2211602.97	Метод спутниковых геодезических измерений	0.10	Закрепление отсутствует
112	510303.04	2211597.92	Метод спутниковых геодезических измерений	0.10	Закрепление отсутствует
113	510321.14	2211590.16	Метод спутниковых геодезических измерений	0.10	Закрепление отсутствует
114	510360.52	2211572.95	Метод спутниковых геодезических измерений	0.10	Закрепление отсутствует
115	510376.96	2211566.44	Метод спутниковых геодезических измерений	0.10	Закрепление отсутствует

2. Сведения о характерных точках границ объекта					
Обозначение характерных точек границ	Координаты, м		Метод определения координат характерной точки	Средняя квадратическая погрешность положения характерной точки (Mt), м	Описание обозначения точки на местности (при наличии)
	X	Y			
1	2	3	4	5	6
116	510391.36	2211561.23	Метод спутниковых геодезических измерений	0.10	Закрепление отсутствует
117	510419.73	2211550.41	Метод спутниковых геодезических измерений	0.10	Закрепление отсутствует
118	510432.67	2211545.55	Метод спутниковых геодезических измерений	0.10	Закрепление отсутствует
119	510448.99	2211539.37	Метод спутниковых геодезических измерений	0.10	Закрепление отсутствует
120	510473.89	2211530.00	Метод спутниковых геодезических измерений	0.10	Закрепление отсутствует
121	510496.25	2211521.76	Метод спутниковых геодезических измерений	0.10	Закрепление отсутствует
122	510530.93	2211507.41	Метод спутниковых геодезических измерений	0.10	Закрепление отсутствует
123	510562.65	2211492.03	Метод спутниковых геодезических измерений	0.10	Закрепление отсутствует
124	510595.47	2211476.66	Метод спутниковых геодезических измерений	0.10	Закрепление отсутствует
125	510605.19	2211472.27	Метод спутниковых геодезических измерений	0.10	Закрепление отсутствует
1	510616.52	2211467.32	Метод спутниковых геодезических измерений	0.10	Закрепление отсутствует

3. Сведения о характерных точках части (частей) границы объекта

Обозначение характерных точек части границы	Координаты, м		Метод определения координат характерной точки	Средняя квадратическая погрешность положения характерной точки (Mt), м	Описание обозначения точки на местности (при наличии)
	X	Y			
1	2	3	4	5	6
-	-	-	-	-	-

--

Раздел 3							
Сведения о местоположении измененных (уточненных) границ объекта							
1. Система координат -							
2. Сведения о характерных точках границ объекта							
Обозначение характерных точек границ	Существующие координаты, м		Измененные (уточненные) координаты, м		Метод определения координат характерной точки	Средняя квадратическая погрешность положения характерной точки (Mt), м	Описание обозначения точки на местности (при наличии)
	X	Y	X	Y			
1	2	3	4	5	6	7	8
-	-	-	-	-	-	-	
3. Сведения о характерных точках части (частей) границы объекта							
Обозначение характерных точек части границы	Существующие координаты, м		Измененные (уточненные) координаты, м		Метод определения координат характерной точки	Средняя квадратическая погрешность положения характерной точки (Mt), м	Описание обозначения точки на местности (при наличии)
	X	Y	X	Y			
1	2	3	4	5	6	7	8
-	-	-	-	-	-	-	