



Общество с ограниченной ответственностью
«Газпром проектирование»

Заказчик – ООО «Газпром межрегионгаз»

**ГАЗОПРОВОД МЕЖПОСЕЛКОВЫЙ ОТ Д. ФЕДОРКОВО - С
ОТВОДАМИ К Д. РУДНОВО, Д. СЕРГЕЕВО
ПАРФИНСКОГО РАЙОНА НОВГОРОДСКОЙ ОБЛАСТИ**

(Договор №18-197/21 от 10 декабря 2021 г.)

**ПРОЕКТ ПЛАНИРОВКИ И ПРОЕКТ
МЕЖЕВАНИЯ ТЕРРИТОРИИ
ЛИНЕЙНОГО ОБЪЕКТА**

ОСНОВНАЯ ЧАСТЬ ПРОЕКТА ПЛАНИРОВКИ ТЕРРИТОРИИ

4548.013.П.0/0.1296-ППТ.ОЧ

Том 1

Инов. № подл.	Подпись и дата	Взам. инв. №

Изм.	№ док.	Подп.	Дата



Общество с ограниченной ответственностью
«Газпром проектирование»

Заказчик – ООО «Газпром межрегионгаз»

**ГАЗОПРОВОД МЕЖПОСЕЛКОВЫЙ ОТ Д. ФЕДОРКОВО - С
ОТВОДАМИ К Д. РУДНОВО, Д. СЕРГЕЕВО
ПАРФИНСКОГО РАЙОНА НОВГОРОДСКОЙ ОБЛАСТИ**

(Договор №18-197/21 от 10 декабря 2021 г.)

**ПРОЕКТ ПЛАНИРОВКИ И ПРОЕКТ
МЕЖЕВАНИЯ ТЕРРИТОРИИ
ЛИНЕЙНОГО ОБЪЕКТА**

ОСНОВНАЯ ЧАСТЬ ПРОЕКТА ПЛАНИРОВКИ ТЕРРИТОРИИ

4548.013.П.0/0.1296-ППТ.ОЧ

Том 1

Главный инженер
Санкт-Петербургского филиала



Н.Е. Кривенко

Главный инженер проекта

М.М.Здобников

Инов. № подл.	
Подпись и дата	
Взам. инв. №	



Общество с ограниченной ответственностью
«Северная Компания»

Заказчик – ООО «Газпром проектирование»

**ГАЗОПРОВОД МЕЖПОСЕЛКОВЫЙ ОТ Д. ФЕДОРКОВО - С
ОТВОДАМИ К Д. РУДНОВО, Д. СЕРГЕЕВО
ПАРФИНСКОГО РАЙОНА НОВГОРОДСКОЙ ОБЛАСТИ**

(Договор №8000.253.085/31 от 28 февраля 2022 г.)

**ПРОЕКТ ПЛАНИРОВКИ И ПРОЕКТ
МЕЖЕВАНИЯ ТЕРРИТОРИИ
ЛИНЕЙНОГО ОБЪЕКТА**

ОСНОВНАЯ ЧАСТЬ ПРОЕКТА ПЛАНИРОВКИ ТЕРРИТОРИИ

4548.013.П.0/0.1296-ППТ.ОЧ

Том 1

Директор проектно-
конструкторского бюро

Главный инженер проекта



А.И. Легкий

С.В. Кучкин



ГеоСтройИзыскания

Общество с ограниченной ответственностью
«ГеоСтройИзыскания» (ООО «ГСИ»)

Юридический адрес: 160009, РФ, Вологодская обл.,
г.Вологда, ул.Челюскинцев, д.32, оф.801

Почтовый адрес: 160009, РФ, Вологодская обл.,
г.Вологда, ул.Челюскинцев, д.32, оф.801

ИНН 3525281011 КПП 352501001

ОГРН 1123525009541

Тел./факс: (8172) 78-78-68

Заказчик – ООО «Северная Компания»

**ГАЗОПРОВОД МЕЖПОСЕЛКОВЫЙ ОТ Д. ФЕДОРКОВО -
С ОТВОДАМИ К Д. РУДНОВО, Д. СЕРГЕЕВО
ПАРФИНСКОГО РАЙОНА НОВГОРОДСКОЙ ОБЛАСТИ**

**ПРОЕКТ ПЛАНИРОВКИ И ПРОЕКТ
МЕЖЕВАНИЯ ТЕРРИТОРИИ
ЛИНЕЙНОГО ОБЪЕКТА**


ТОМ 1

**ОСНОВНАЯ ЧАСТЬ ПРОЕКТА ПЛАНИРОВКИ ТЕРРИТОРИИ
4548.013.П.0/0.1296-ППТ.ОЧ**

Коммерческий директор

Кадастровый инженер



/  /

Е.А.Морозов

/  /

Е.Н.Суровцева

**Вологда
2023**

Содержание

Введение	4
1 Наименование, основные характеристики и назначение планируемого для размещения линейного объекта	6
2 Перечень субъектов Российской Федерации, перечень муниципальных районов, городских округов в составе субъектов Российской Федерации, перечень поселений, населенных пунктов, внутригородских территорий городов федерального значения, на территориях которых устанавливаются зоны планируемого размещения линейных объектов	5
3 Перечень координат характерных точек границ зон планируемого размещения линейных объектов	5
4 Перечень координат характерных точек границ зон планируемого размещения линейных объектов, подлежащих реконструкции в связи с изменением их местоположения	10
5 Предельные параметры разрешенного строительства, реконструкции объектов капитального строительства, входящих в состав линейных объектов в границах зон их планируемого размещения	10
6. Перечень координат красных линий	11
Графическая часть	16
Чертеж планировки территории	16
Чертеж красных линий	25

Введение

Разработка проекта планировки и межевания территории объекта «Газопровод межпоселковый от д. Федорково - с отводами к д. Рудново, д. Сергеево Парфинского района Новгородской области» выполнена:

1. В соответствии с постановлением Правительства Российской Федерации от 02.04.2022 №575 «Об особенностях подготовки, согласования, утверждения, продления сроков действия документации по планировке территории, градостроительных планов земельных участков, выдачи разрешений на ввод в эксплуатацию» в целях подготовки документации по планировке территории принятие решения о подготовке документации по планировке территории (если принятие такого решения предусмотрено соответствующими нормативными правовыми актами Российской Федерации, законами субъектов Российской Федерации, нормативными правовыми актами органов местного самоуправления) не требуется до 1 января 2024 г.

Проект планировки выполнен в соответствии с:

1. Генеральным планом Федорковского сельского поселения, утвержденным Решением Совета депутатов Федорковского сельского поселения от 14.12.2017г. №108.
2. Правилами землепользования и застройки Муниципального образования «Федорковское сельское поселение» Парфинского муниципального района Новгородской области утвержденные Решением Совета депутатов Федорковского сельского поселения от 26 декабря 2012 г. №101.

Для выполнения графической части планировочной документации использована топографическая съемка в электронном виде формата AutoCad, выполненная ООО «ГСИ» в январе 2023 г. в системе координат МСК-53. Пояснительная записка и прочие текстовые материалы в составе проекта – в форматах Microsoft Office.

При разработке проекта планировки использовались материалы Единого государственного реестра недвижимости.

1 Наименование, основные характеристики и назначение планируемого для размещения линейного объекта

Наименование объекта: «д. Федорково - с отводами к д. Рудново, д. Сергеево Парфинского района Новгородской области».

В административном отношении участок производства работ расположен в Парфинском районе Новгородской области, южнее д.Федорково.

Предусматривается строительство межпоселкового газопровода южнее д. Федорково Парфинского района Новгородской области для перспективного газоснабжения.

Общая протяженность трассы газопровода составляет 3820 м.

Устанавливаемые красные линии отображены в Чертеже красных линий.

2 Перечень субъектов Российской Федерации, перечень муниципальных районов, городских округов в составе субъектов Российской Федерации, перечень поселений, населенных пунктов, внутригородских территорий городов федерального значения, на территориях которых устанавливаются зоны планируемого размещения линейных объектов

В административном отношении участок расположен по адресу: Новгородская область, Парфинский район, южнее деревни Федорково и частично находится в д. Рудново и д. Сергеево.

В административном отношении планируемый к размещению газопровод расположен на территории сельского поселения Федорковское Парфинского муниципального района Новгородской области:

- Российская Федерация, Новгородская область, муниципальный район Парфинский, сельское поселение Федорковское;
- Российская Федерация, Новгородская область, муниципальный район Парфинский, сельское поселение Федорковское, д. Федорково;
- Российская Федерация, Новгородская область, муниципальный район Парфинский, сельское поселение Федорковское, д. Рудново;
- Российская Федерация, Новгородская область, муниципальный район Парфинский, сельское поселение Федорковское, д. Сергеево.

3 Перечень координат характерных точек границ зон планируемого размещения линейных объектов

Таблица 1. Перечень координат характерных точек границ зон планируемого размещения линейного объекта

Обозначение характерных точек границы	Координаты, м	
	X	Y
1	2	3
1	515345,86	2199073,31
2	515695,98	2198998,26
3	515704,09	2198998,12
4	515707,36	2198998,23
5	515796,68	2198997,12
6	515796,92	2198983,67
7	515803,80	2198983,85
8	515806,30	2198991,78
9	515814,08	2198996,92
10	515852,08	2198996,45
11	515895,04	2199013,31
12	515970,21	2199099,36
13	515975,09	2199099,73
14	515992,42	2199103,14
15	515993,04	2199103,93
16	516009,18	2199092,10
17	516008,56	2199091,31
18	516062,40	2199051,88
19	516082,85	2199043,87
20	516083,24	2199044,79
21	516111,19	2199033,84
22	516110,80	2199032,92
23	516118,12	2199030,06
24	516116,35	2199024,83
25	516127,98	2199020,90
26	516124,85	2199012,93
27	516138,03	2199008,27
28	516140,72	2199007,44
29	516138,71	2199012,63
30	516140,42	2199016,66
31	516141,84	2199016,21
32	516147,45	2199031,33
33	516143,68	2199039,77
34	516123,69	2199046,52
35	516120,04	2199035,75
36	516113,17	2199038,44
37	516112,77	2199037,52
38	516084,82	2199048,47
39	516085,22	2199049,39
40	516082,21	2199066,35

41	516059,22	2199074,70
42	516018,39	2199103,87
43	516011,65	2199095,25
44	515995,50	2199107,08
45	515996,12	2199107,87
46	515996,12	2199112,74
47	515974,30	2199128,97
48	515966,23	2199118,11
49	515965,07	2199108,12
50	515966,88	2199104,66
51	515902,68	2199031,17
52	515889,04	2199037,80
53	515874,36	2199021,22
54	515857,93	2199015,54
55	515826,28	2199014,34
56	515808,73	2199002,98
57	515707,36	2199004,19
58	515699,95	2199017,66
59	515685,99	2199020,70
60	515684,69	2199014,64
61	515490,08	2199056,32
62	515492,28	2199066,66
63	515460,25	2199073,47
64	515458,08	2199063,26
65	515355,03	2199085,26
66	515354,75	2199110,51
67	515349,80	2199112,72
68	515343,89	2199099,49
69	515280,04	2199199,48
70	515230,50	2199197,95
71	515201,07	2199207,38
72	515039,45	2199196,39
73	514988,92	2199271,63
74	514979,12	2199303,35
75	514930,87	2199333,43
76	514923,16	2199410,11
77	514923,99	2199468,95
78	514940,67	2199562,45
79	514955,77	2199588,44
80	515048,27	2199645,25
81	515052,32	2199638,66
82	515068,08	2199648,29
83	515058,00	2199665,69
84	514981,06	2199621,11

85	514945,67	2199595,88
86	514927,69	2199567,38
87	514910,34	2199470,12
88	514911,38	2199409,56
89	514915,12	2199346,47
90	514921,35	2199316,05
91	514910,09	2199323,01
92	514906,70	2199323,01
93	514908,83	2199294,69
94	514911,37	2199294,72
95	514919,87	2199303,08
96	514921,17	2199289,08
97	514943,97	2199291,19
98	514943,76	2199293,48
99	514969,87	2199295,19
100	514976,12	2199266,19
101	515032,51	2199182,24
102	515199,39	2199193,58
103	515228,77	2199184,17
104	515266,58	2199186,47
105	515283,58	2199160,69
106	515287,57	2199163,33
107	515334,12	2199092,71
108	515341,30	2199080,50
109	515335,90	2199056,00
110	515336,88	2199055,78
111	515332,57	2199036,25
112	515331,60	2199036,47
113	515330,63	2199032,08
114	515300,44	2199038,74
115	515289,02	2198986,88
116	515227,56	2198896,45
117	515120,29	2198788,71
118	515024,04	2198747,61
119	514830,57	2198628,57
120	514840,75	2198612,05
121	514834,80	2198608,39
122	514835,69	2198562,42
123	514846,66	2198528,94
124	514863,18	2198498,82
125	514870,34	2198475,58
126	514857,11	2198439,36
127	514855,38	2198428,19
128	514855,01	2198376,30
129	514849,29	2198363,96
130	514855,36	2198355,01

131	514835,01	2198323,20
132	514794,26	2198305,62
133	514791,86	2198311,27
134	514738,93	2198288,77
135	514743,88	2198277,53
136	514663,25	2198243,25
137	514537,82	2198468,79
138	514475,58	2198443,42
139	514303,12	2198388,12
140	514297,37	2198391,18
141	514294,14	2198401,73
142	514293,18	2198401,44
143	514287,05	2198421,49
144	514288,01	2198421,76
145	514285,31	2198430,59
146	514294,51	2198429,73
147	514295,86	2198443,73
148	514300,87	2198446,52
149	514296,92	2198455,62
150	514283,38	2198469,88
151	514283,66	2198479,82
152	514281,64	2198479,82
153	514281,39	2198476,49
154	514281,18	2198470,75
155	514281,13	2198461,79
156	514280,59	2198457,13
157	514273,02	2198457,84
158	514270,62	2198431,95
159	514279,34	2198431,14
160	514279,22	2198429,98
161	514282,28	2198419,99
162	514283,23	2198420,30
163	514289,37	2198400,21
164	514288,42	2198399,90
165	514291,58	2198389,58
166	514288,39	2198384,00
167	514176,32	2198354,44
168	513837,87	2198256,84
169	513837,57	2198264,26
170	513831,75	2198261,73
171	513831,64	2198257,34
172	513827,06	2198253,72
173	513764,72	2198235,78
174	513755,47	2198241,77
175	513754,52	2198241,48
176	513748,39	2198261,56

177	513749,35	2198261,85
178	513752,24	2198269,27
179	513748,99	2198279,85
180	513757,86	2198282,93
181	513756,55	2198286,70
182	513764,41	2198289,43
183	513754,27	2198318,33
184	513752,67	2198317,81
185	513753,10	2198311,39
186	513750,85	2198306,74
187	513727,79	2198298,72
188	513739,55	2198262,90
189	513743,61	2198260,10
190	513744,57	2198260,40
191	513750,69	2198240,31
192	513749,73	2198240,02
193	513737,96	2198232,56
194	513742,22	2198218,55
195	513755,37	2198222,51
196	513762,24	2198199,92
197	513767,46	2198201,37
198	513764,60	2198211,69
199	513776,15	2198214,90
200	513774,02	2198222,59
201	513797,28	2198228,88
202	513815,69	2198242,32
203	513826,27	2198246,21
204	513828,41	2198247,86
205	513918,38	2198273,81
206	513928,11	2198261,97
207	513941,56	2198265,85
208	513939,76	2198272,09
209	514292,06	2198370,91
210	514294,43	2198362,52
211	514309,04	2198366,53
212	514306,95	2198374,15
213	514480,25	2198430,66
214	514527,96	2198450,11
215	514648,28	2198237,89
216	514617,08	2198225,08
217	514619,81	2198218,81
218	514651,90	2198231,51
219	514654,53	2198225,16
220	514688,46	2198239,21
221	514690,95	2198233,20

222	514710,65	2198241,58
223	514708,25	2198255,86
224	514746,09	2198271,96
225	514750,83	2198260,82
226	514803,74	2198283,31
227	514799,01	2198294,44
228	514832,90	2198308,85
229	514834,56	2198304,94
230	514858,70	2198315,20
231	514860,05	2198333,96
232	514869,76	2198353,67
233	514864,59	2198361,62
234	514864,49	2198426,26
235	514880,49	2198472,61
236	514878,19	2198486,15
237	514872,93	2198498,93
238	514865,52	2198510,54
239	514856,65	2198529,04
240	514851,52	2198540,11
241	514847,33	2198552,63
242	514841,46	2198576,06
243	514840,87	2198605,08
244	514861,83	2198618,35
245	514856,06	2198627,73
246	514986,35	2198707,89
247	514999,89	2198708,08
248	515007,03	2198710,63
249	515010,05	2198712,59
250	515027,21	2198711,25
251	515030,34	2198713,55
252	515033,46	2198729,82
253	515054,54	2198745,33
254	515128,34	2198776,85
255	515238,46	2198887,44
256	515302,18	2198981,21
257	515308,28	2199008,91
258	515334,80	2199003,06
259	515340,90	2199030,76
260	515336,69	2199031,69
261	515337,45	2199035,12
262	515336,47	2199035,35
263	515340,78	2199054,88
264	515341,75	2199054,66
1	515345,86	2199073,31

Система координат - МСК-53 зона 2.

Площадь зоны планируемого размещения линейного объекта составляет 61601 кв.м.










4 Перечень координат характерных точек границ зон планируемого размещения линейных объектов, подлежащих реконструкции в связи с изменением их местоположения.

Границы зон планируемого размещения линейных объектов, подлежащих переносу (переустройству) из зон планируемого размещения линейных объектов не разрабатывались, ввиду отсутствия линейных объектов, подлежащих переносу (переустройству).


5 Предельные параметры разрешенного строительства, реконструкции объектов капитального строительства, входящих в состав линейных объектов в границах зон их планируемого размещения

Согласно п.4 ст. 36 Градостроительного кодекса РФ действие градостроительного регламента не распространяется на земельные участки, предназначенные для размещения линейных объектов и (или) занятые линейными объектами. Предельные (максимальные и минимальные) размеры земельных участков, на которые действие градостроительных регламентов не распространяется не установлены (п.2 ст. 11.9 Земельного кодекса РФ)

**Графическая часть
Чертеж планировки территории**

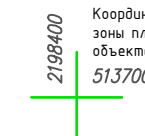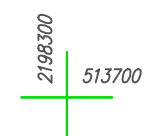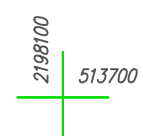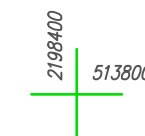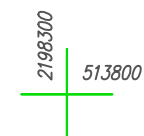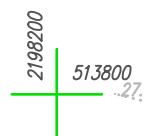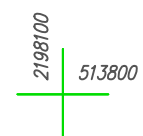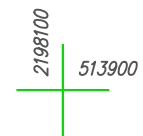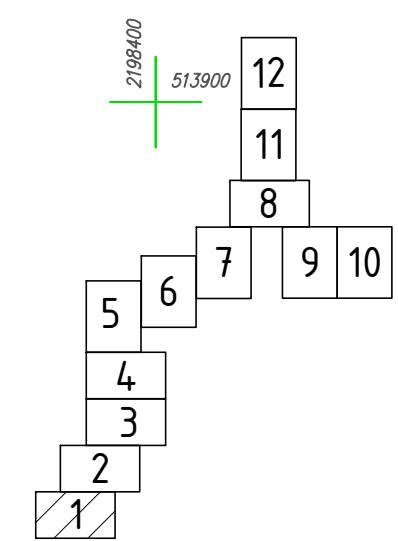

Координаты характерных точек границ зоны планируемого размещения линейного объекта приведены в Томе 1






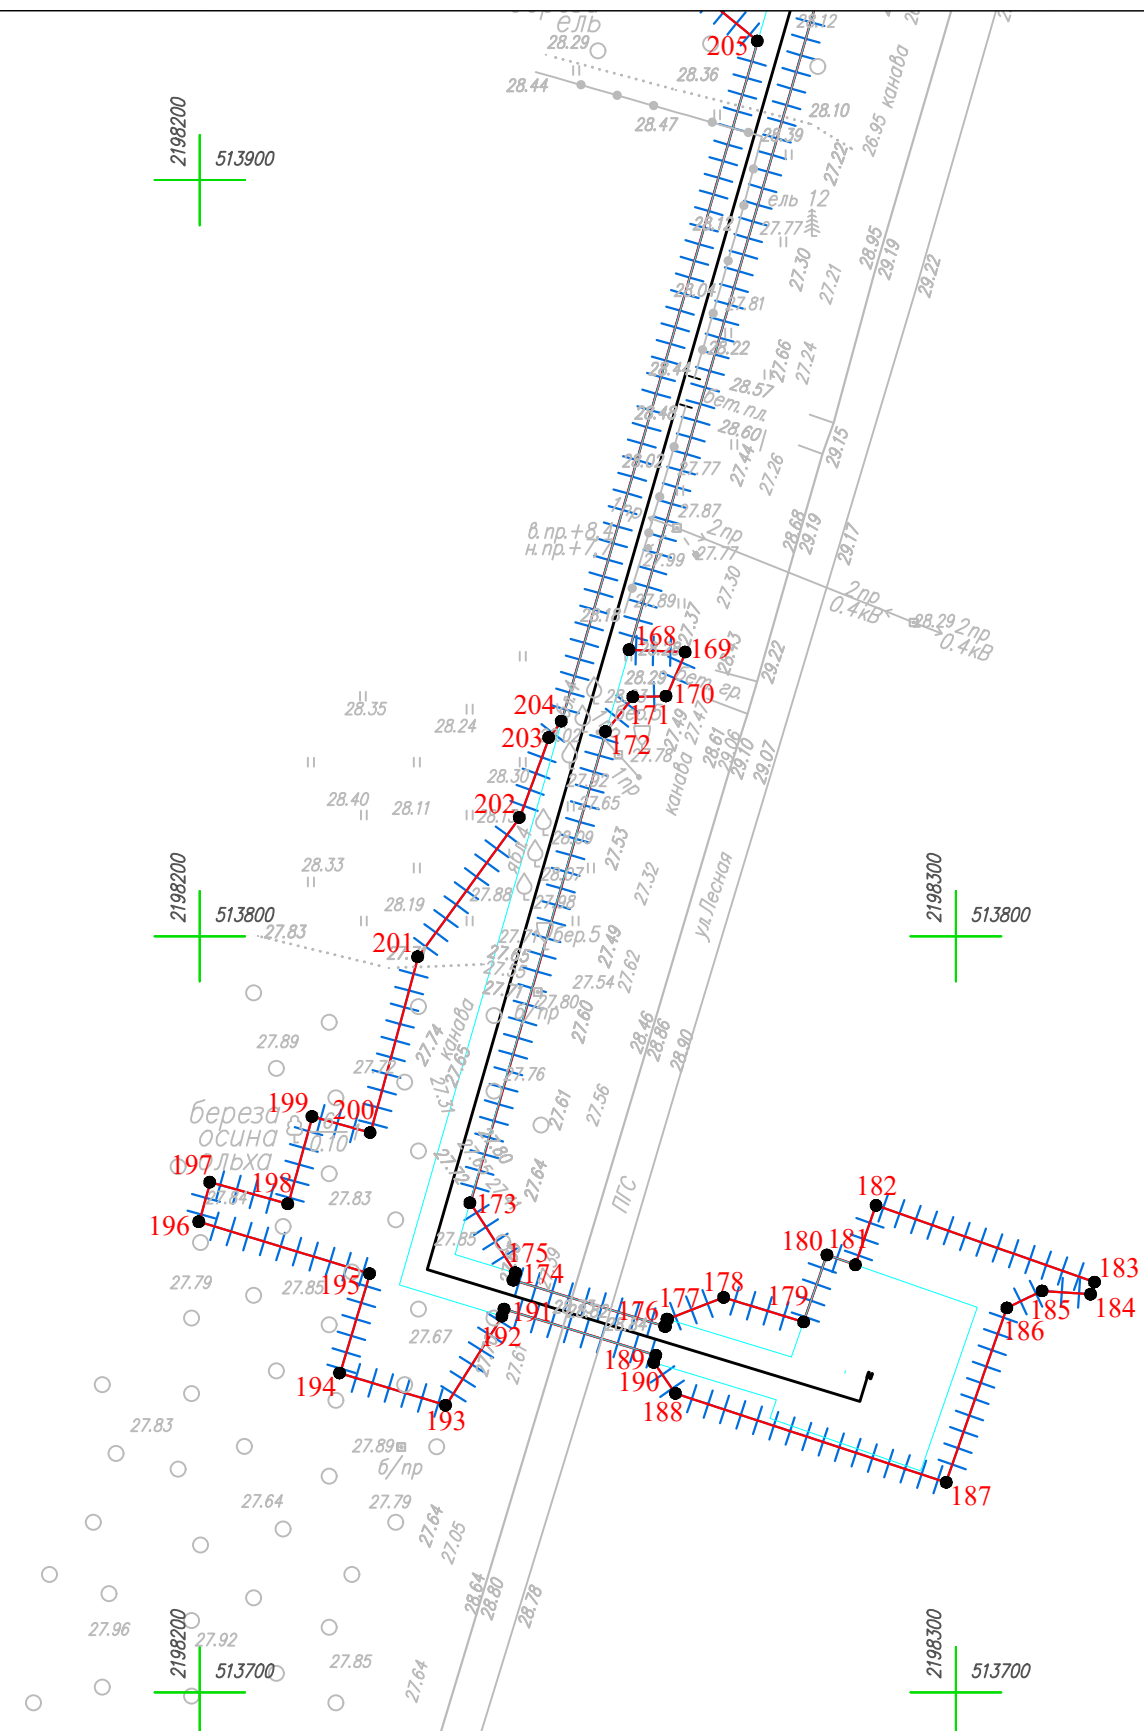


Условные обозначения

- Граница территории, в отношении которой осуществляется подготовка проекта планировки
- Граница зоны планируемого размещения линейного объекта
- Характерная точка границ зон планируемого размещения линейных объектов




Инв. № подл.	Подпись и дата	Взам. инв. №	Согласовано	
			Н.контр.	Провер.
				Изм.внес

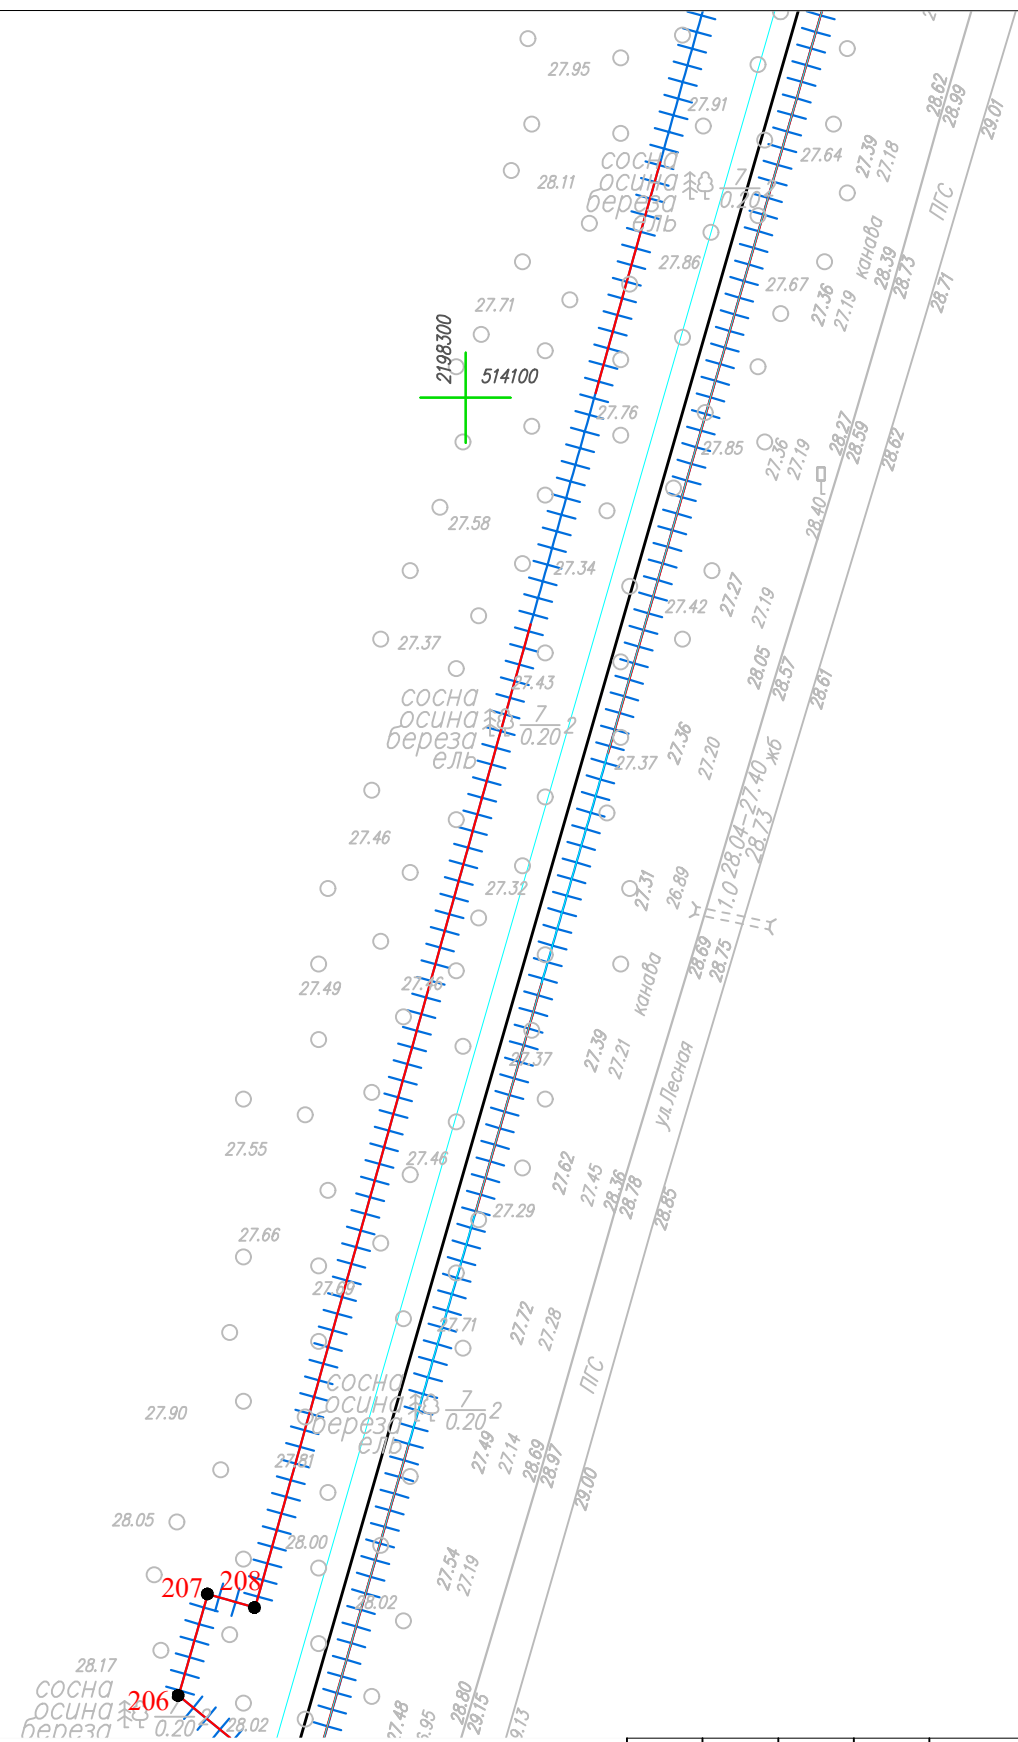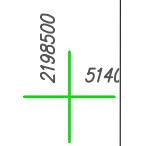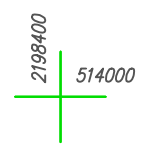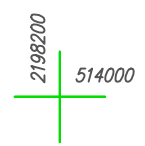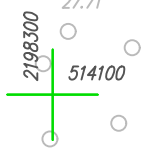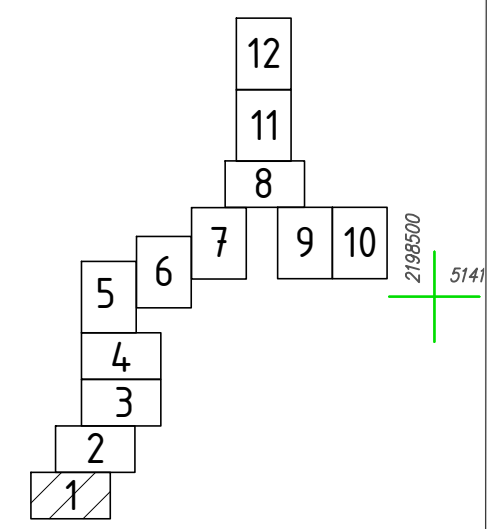
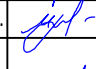
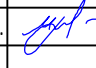
4548.013.П.0/0.1296-ППТ.04					
Газопровод межпоселковый от д. Федорково - с отводами к д. Рудново, д. Сергеево Парфинского района Новгородской области					
Изм.	Кол.уч	Лист	№ док.	Подпись	Дата
Выполнил	Рыбичева А.А.				08.23
Проверил	Морозов Е.А.				08.23
Н.контр.	Морозов Е.А.				08.23
Проект планировки и проект межевания территории			Стадия	Лист	Листов
			П	1	12
Чертеж планировки территории М 1:1000			ООО "ГСИ" г.Вологда		



Координаты характерных точек границ зоны планируемого размещения линейного объекта приведены в Томе 1

Условные обозначения

-  Граница территории, в отношении которой осуществляется подготовка проекта планировки
-  Граница зоны планируемого размещения линейного объекта
-  57 Характерная точка границ зон планируемого размещения линейных объектов

						4548.013.П.0/0.1296-ППТ.04			
						Газопровод межпоселковый от д. Федорково - с отводами к д. Рудново, д. Сергеево Парфинского района Новгородской области			
Изм.	Кол.уч	Лист	№ док.	Подпись	Дата	Проект планировки и проект межевания территории	Стадия	Лист	Листов
Выполнил	Рыдичева А.А.				08.23		П	2	12
Проверил	Морозов Е.А.				08.23				
Н.контроль	Морозов Е.А.				08.23	Чертеж планировки территории М 1:1000	ООО "ГСИ" г.Вологда		






Согласовано

Н.контр.
Пробер.
Изм.внес

Взам. инв. №

Подпись и дата

Инв. № подл.

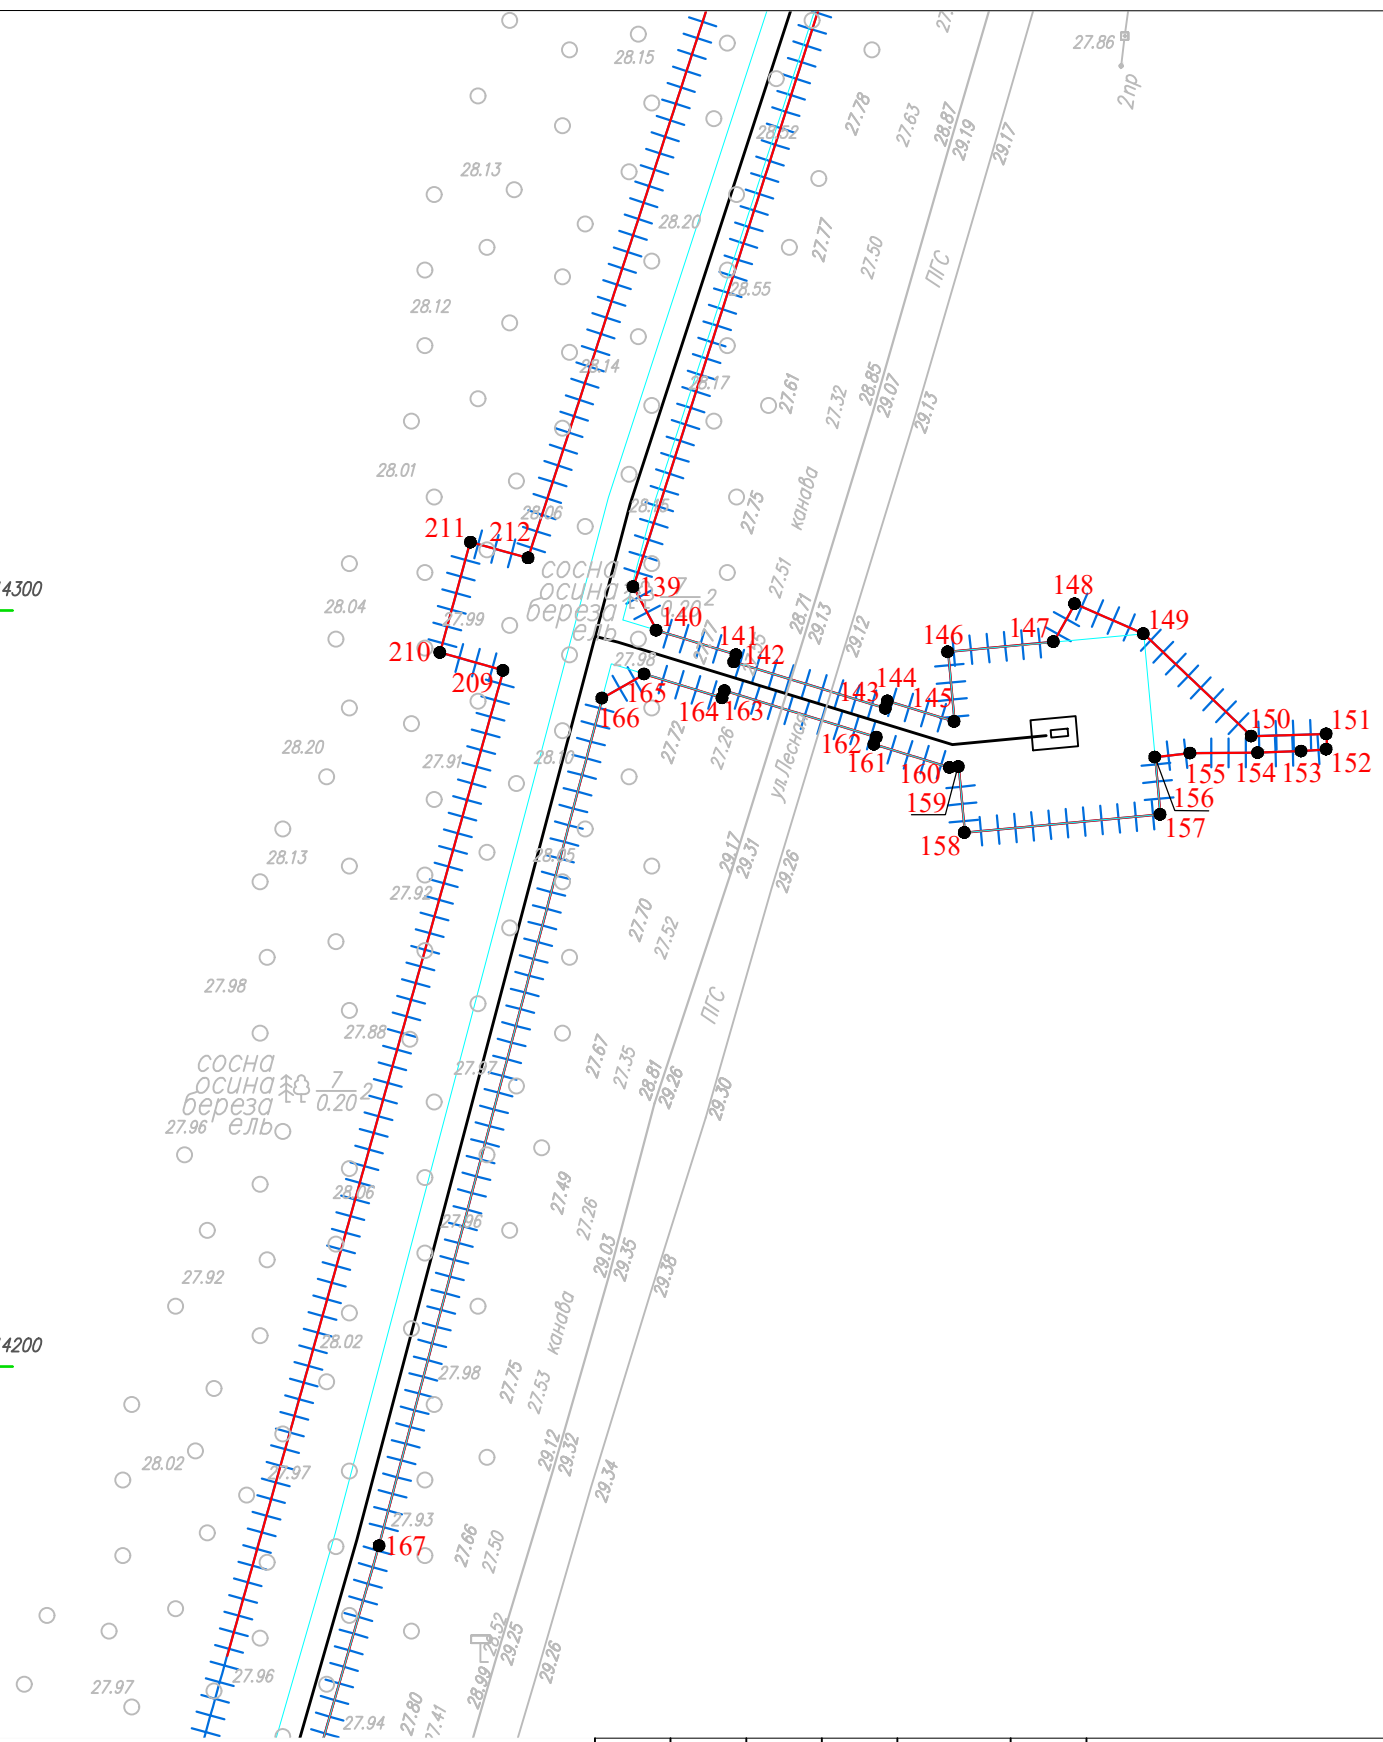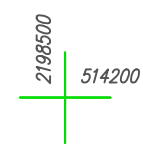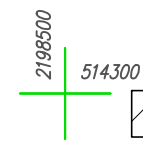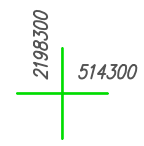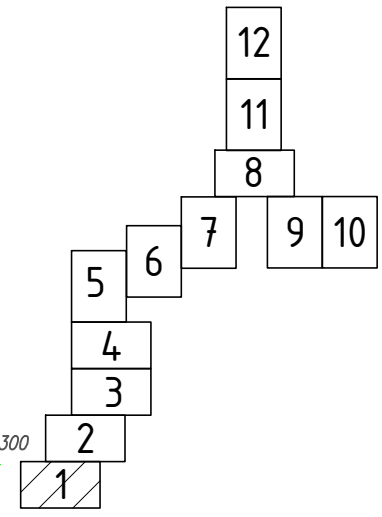



Координаты характерных точек границ зоны планируемого размещения линейного объекта приведены в Томе 1

Условные обозначения

- Граница территории, в отношении которой осуществляется подготовка проекта планировки
- Граница зоны планируемого размещения линейного объекта
- Характерная точка границ зон планируемого размещения линейных объектов

Инв. № подл.	Подпись и дата	Взам. инв. №	Согласовано	
			Н.контр.	Провер.
			Изм.	Внес

4548.013.П.0/0.1296-ППТ.04					
Газопровод межпоселковый от д. Федорково - с отводами к д. Рудново, д. Сергеево Парфинского района Новгородской области					
Изм.	Кол.уч	Лист	№ док.	Подпись	Дата
Выполнил	Рыбичева А.А.				08.23
Проверил	Морозов Е.А.				08.23
Н.контроль	Морозов Е.А.				08.23
Проект планировки и проект межевания территории				Стадия	Лист
				П	3
Чертеж планировки территории М 1:1000				ООО "ГСИ" г. Вологда	

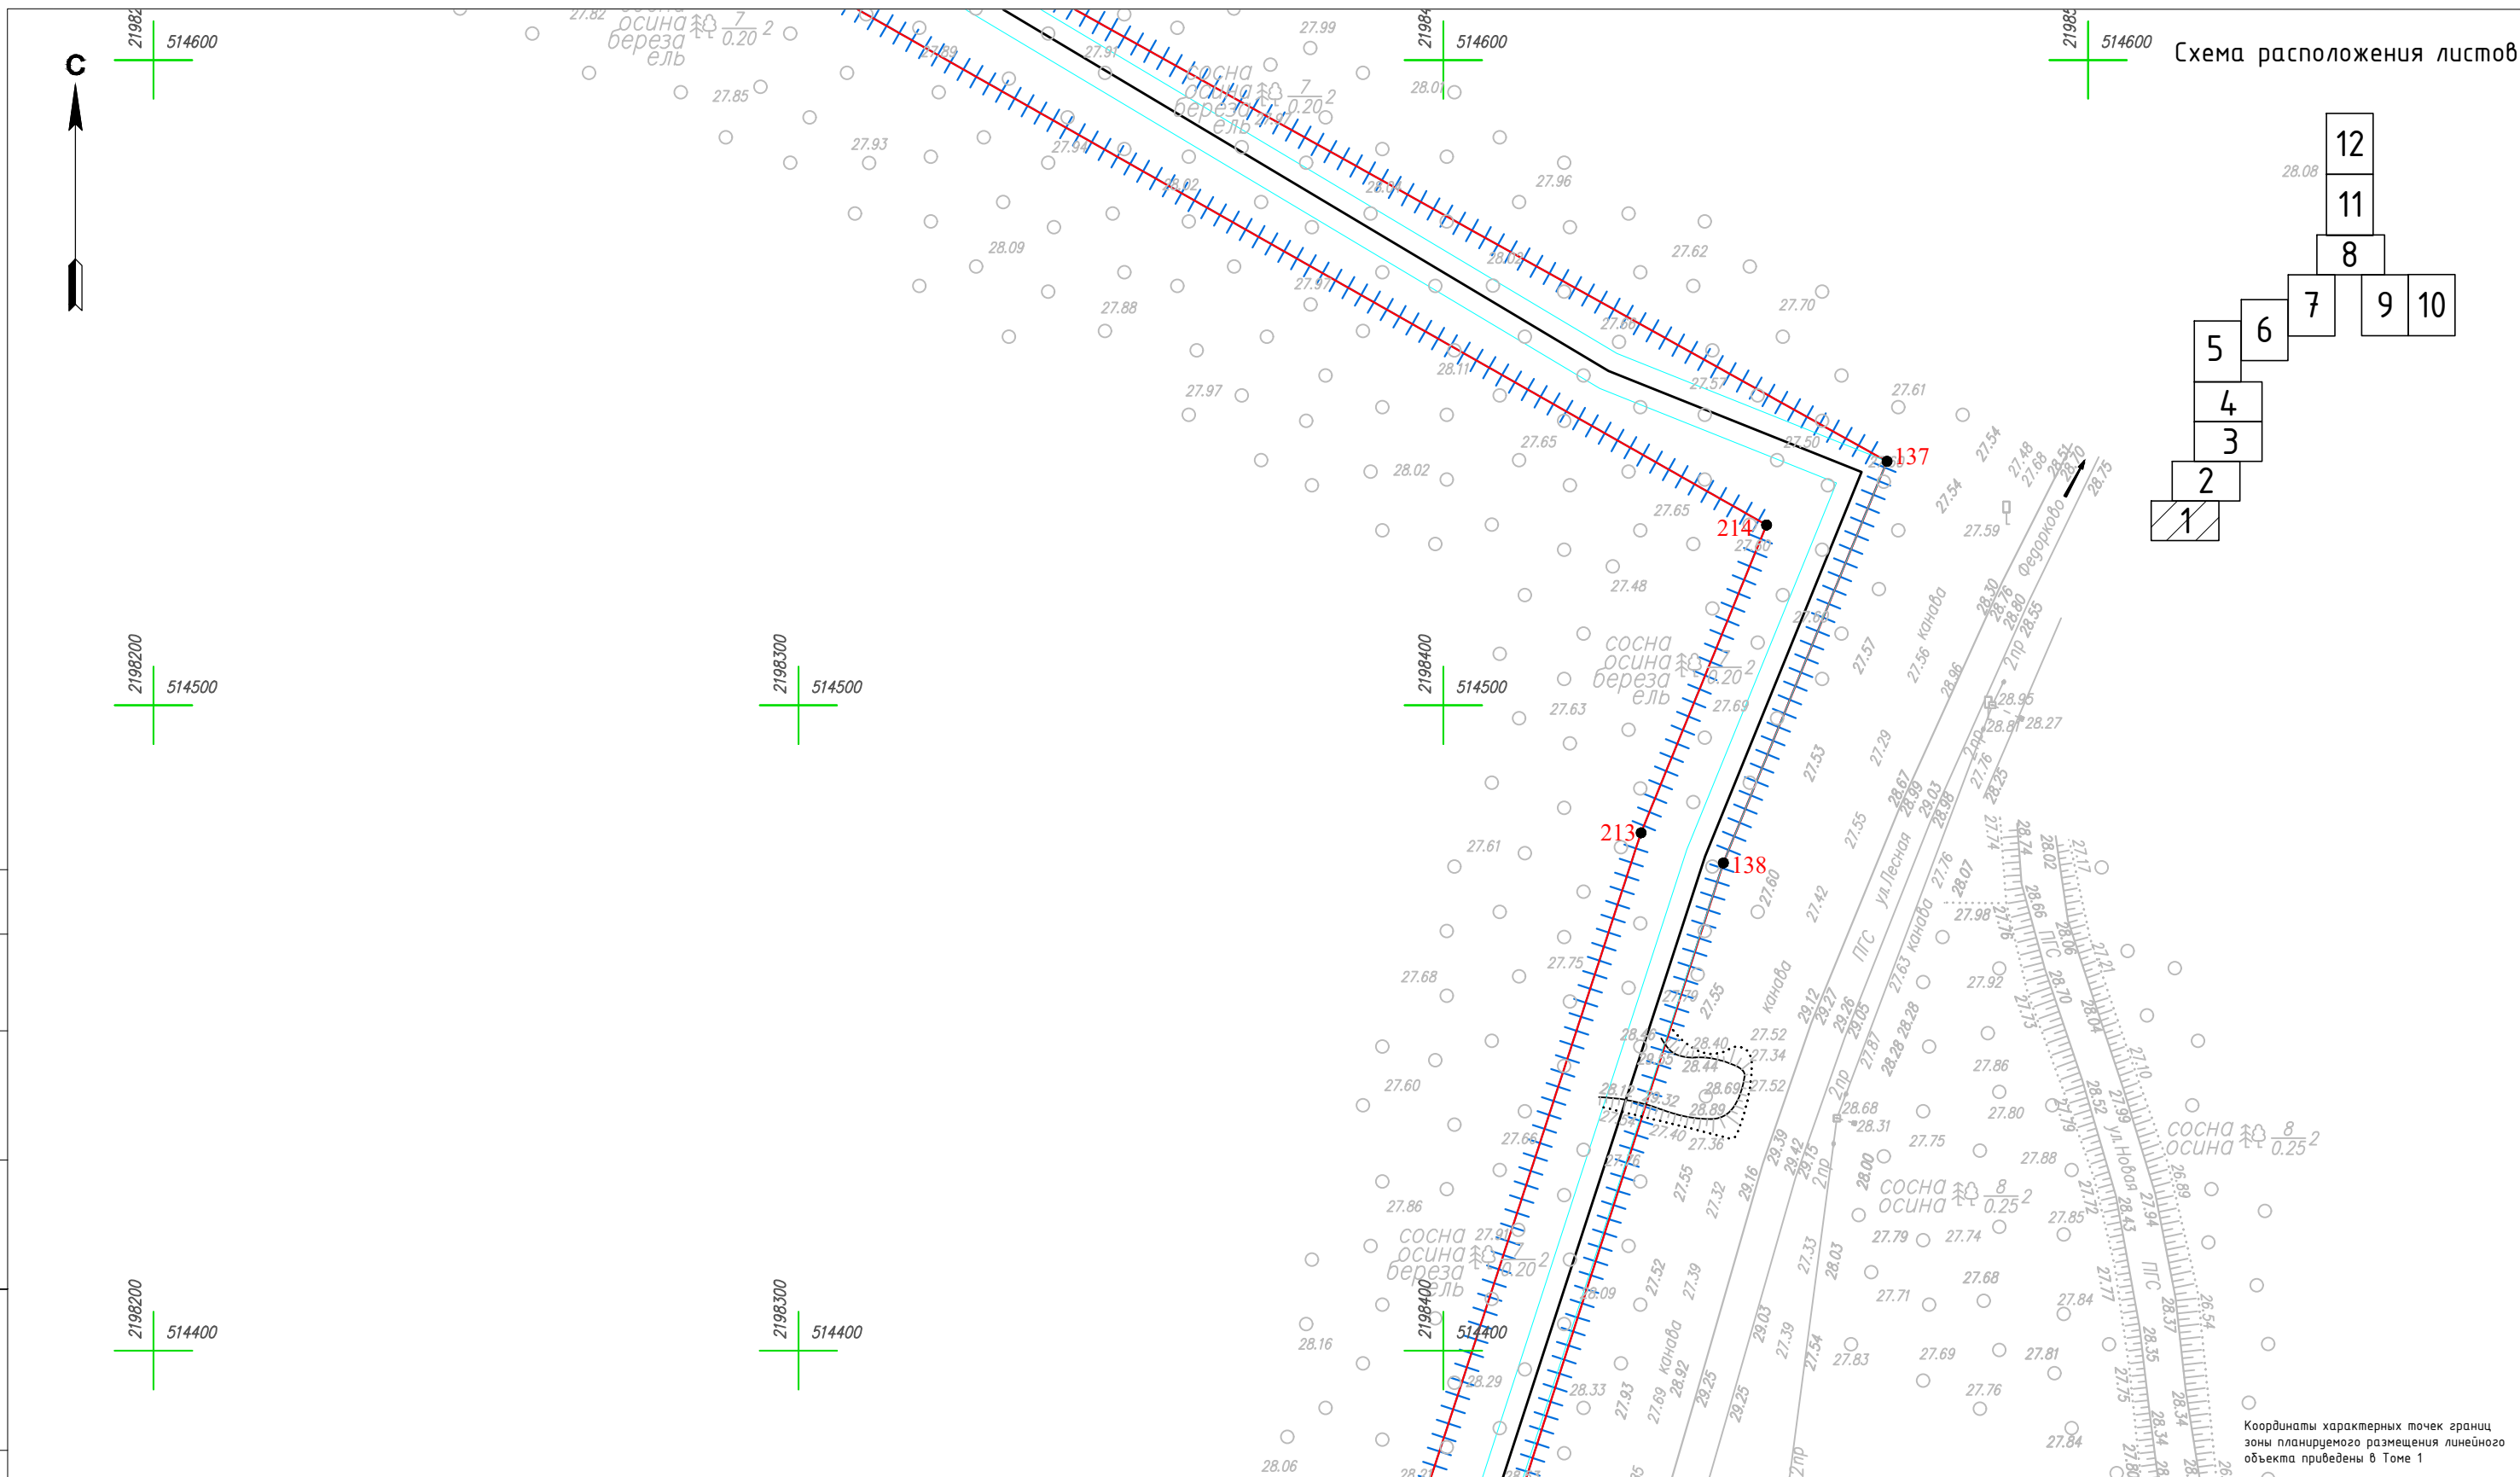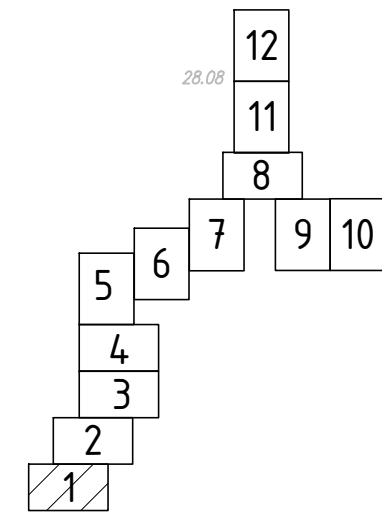

Координаты характерных точек границ зоны планируемого размещения линейного объекта приведены в Томе 1



Инв. № подл.	Подпись и дата	Взам. инв. №	Согласовано	
			Н.контр.	Провер.

Условные обозначения

- Граница территории, в отношении которой осуществляется подготовка проекта планировки
- Граница зоны планируемого размещения линейного объекта
- Характерная точка границ зон планируемого размещения линейных объектов

						4548.013.П.0/0.1296-ППТ.04			
						Газопровод межпоселковый от д. Федорково - с отводами к д. Рудново, д. Сергеево Парфинского района Новгородской области			
Изм.	Кол.уч	Лист	№ док.	Подпись	Дата	Проект планировки и проект межевания территории	Стадия	Лист	Листов
Выполнил					08.23		П	4	12
Проверил					08.23				
Н.контроль					08.23	Чертеж планировки территории М 1:1000	ООО "ГСИ" г.Вологда		

Схема расположения листов

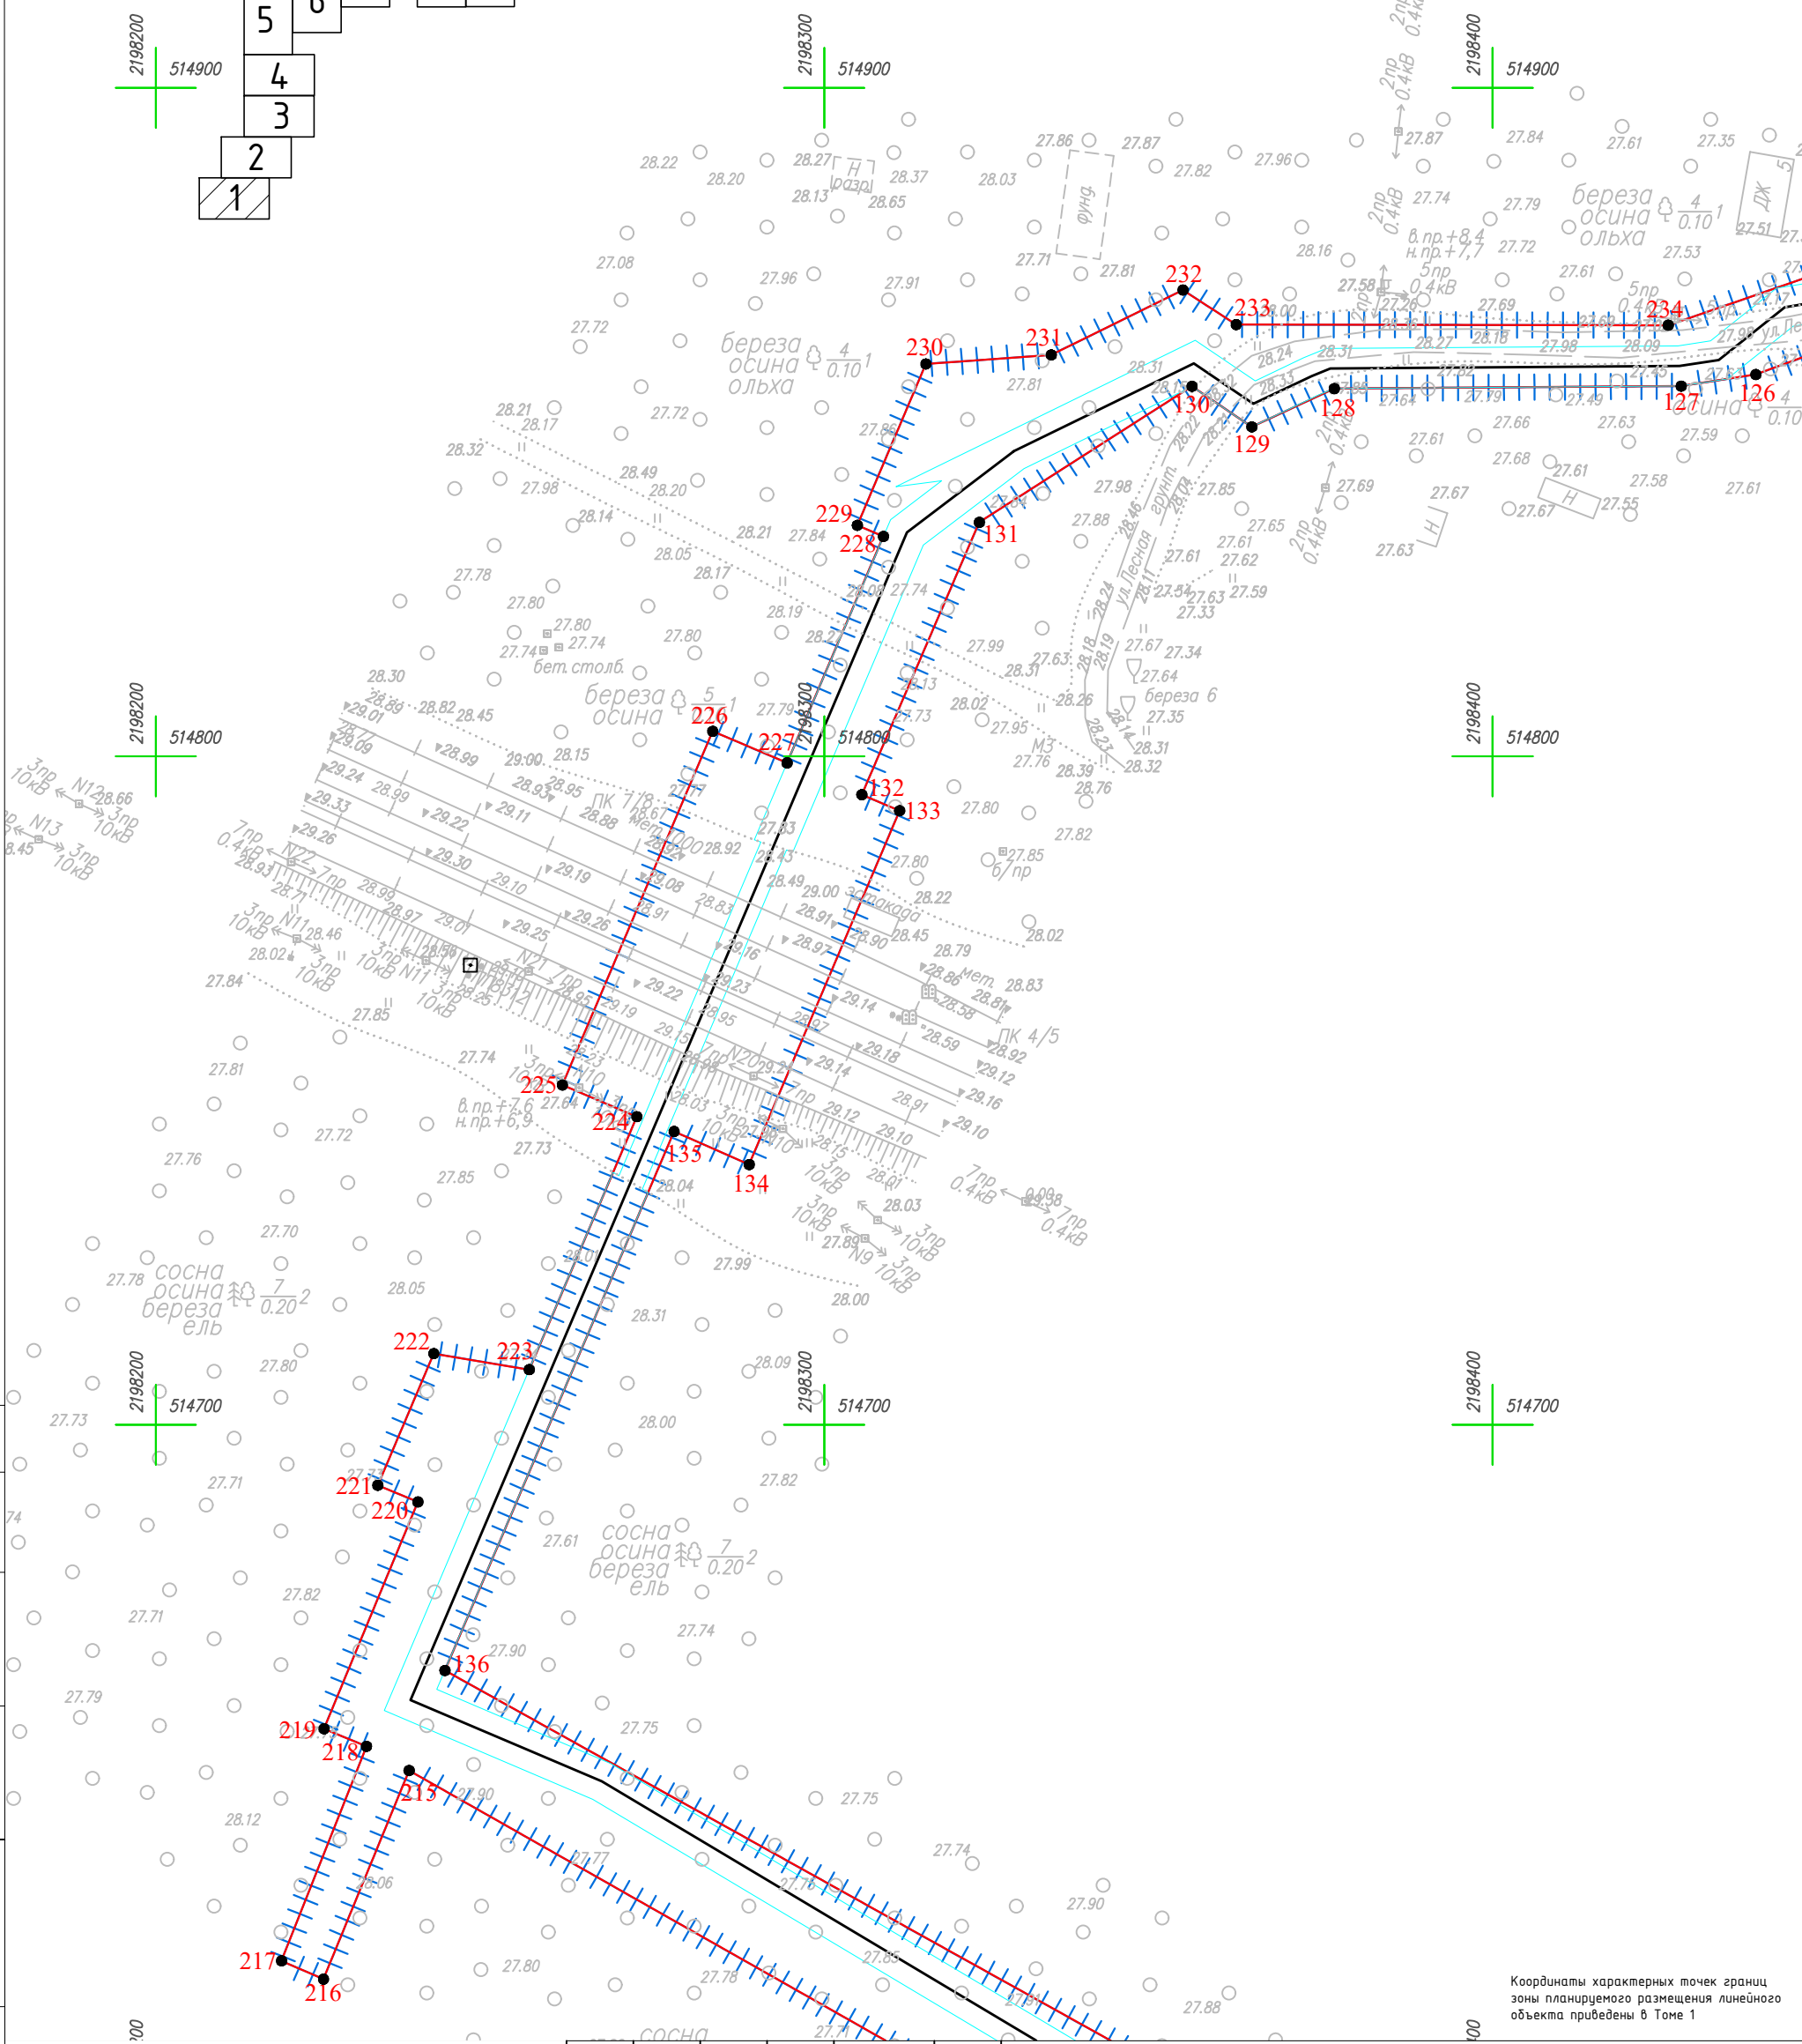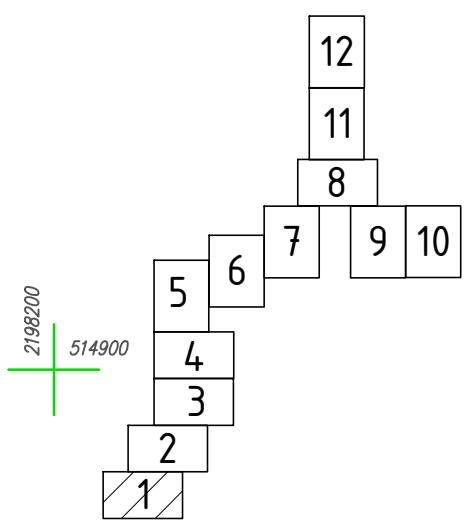

Координаты характерных точек границ зоны планируемого размещения линейного объекта приведены в Томе 1



Согласовано	Н.контр.	Взам. инв. №
	Пробер.	
Инв. № подл.	Изм.внес	Подпись и дата

Условные обозначения

- Граница территории, в отношении которой осуществляется подготовка проекта планировки
- Граница зоны планируемого размещения линейного объекта
- 57 Характерная точка границ зон планируемого размещения линейных объектов

Изм.	Кол.уч	Лист	№ док.	Подпись	Дата
Выполнил		Рыбичева А.А.			08.23
Проверил		Морозов Е.А.			08.23
Н.контроль		Морозов Е.А.			08.23

454.8.013.П.0/0.1296-ППТ.04			
Газопровод межпоселковый от д. Федорково - с отводами к д. Рудново, д. Сергеево Парфинского района Новгородской области			
Проект планировки и проект межевания территории	Стадия	Лист	Листов
	П	5	12
Чертеж планировки территории М 1:1000		ООО "ГСИ" г.Вологда	

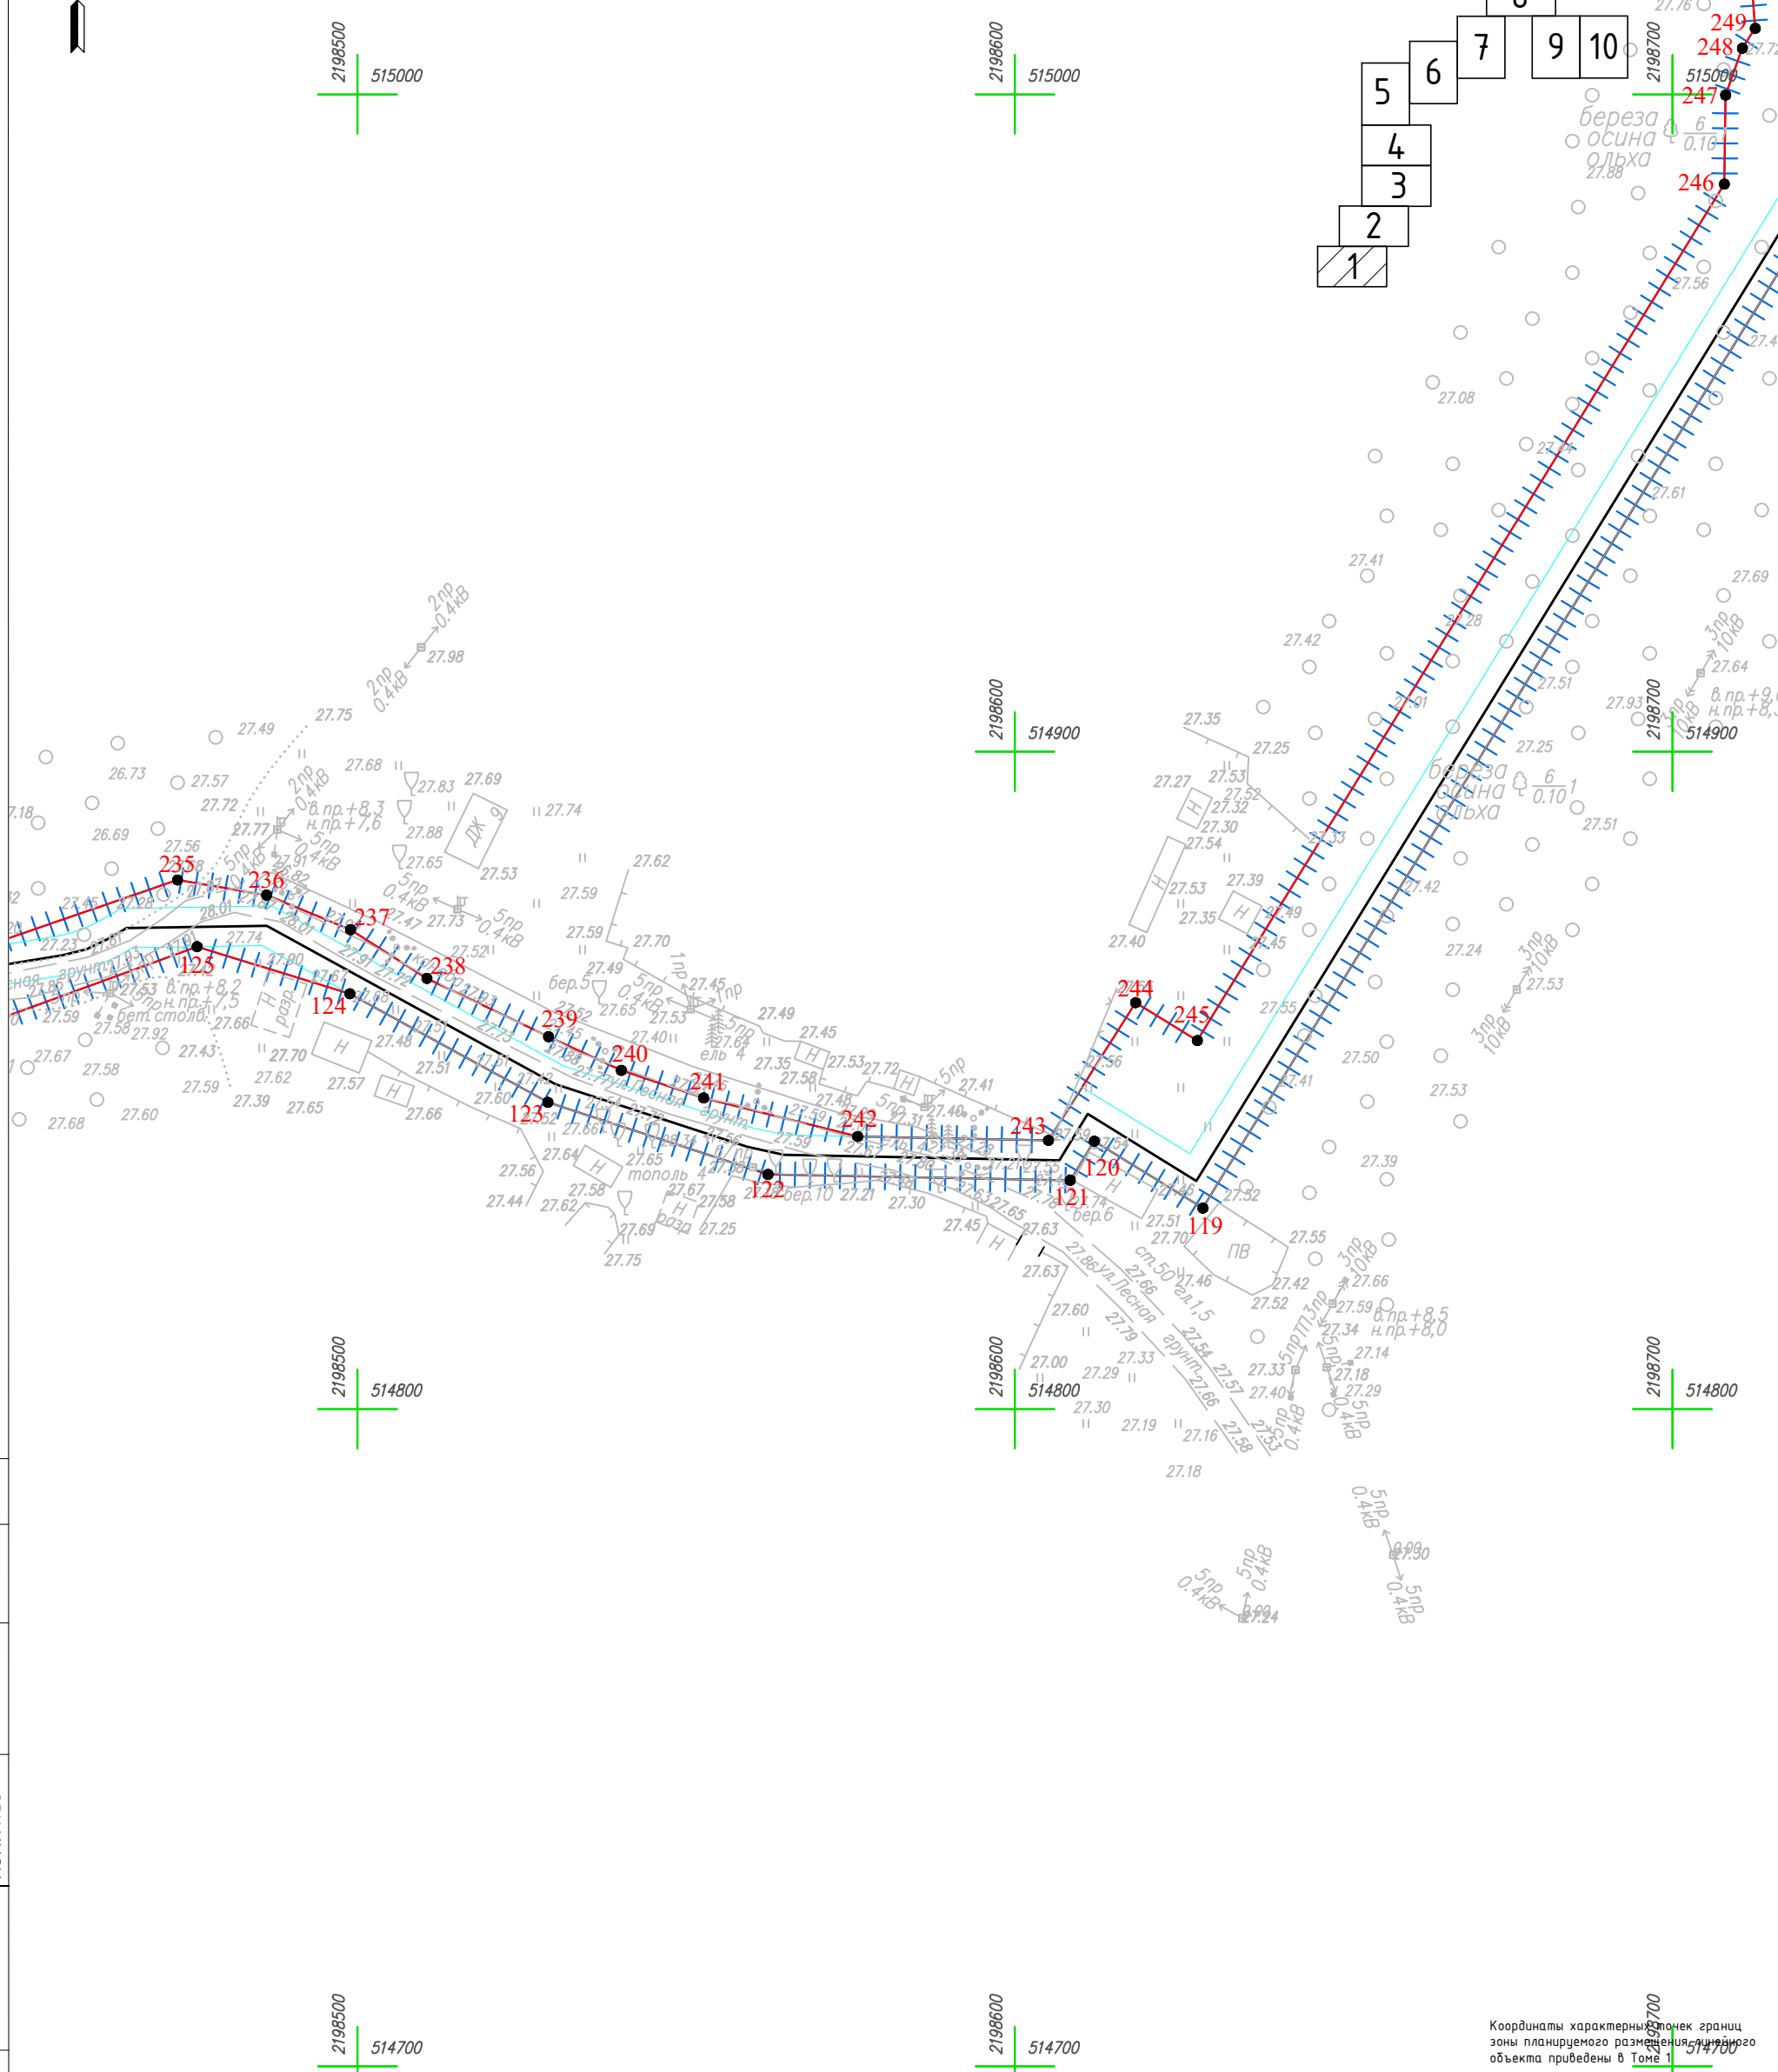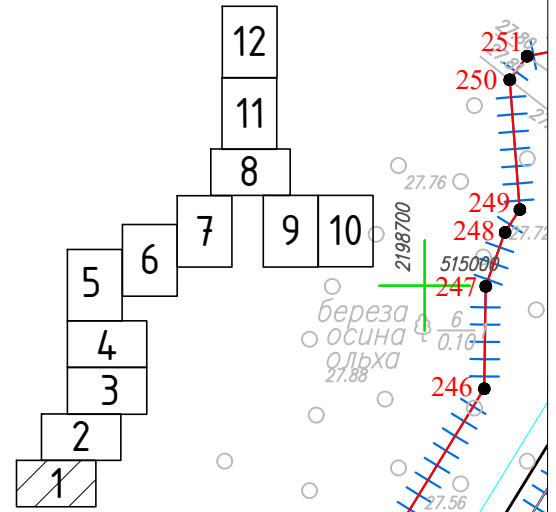

Согласовано	Н.контр.	Взам. инв. №
	Провер.	Подпись и дата
Изм.б/нес	Инв. № подл.	Инд. № подл.



Условные обозначения

- Граница территории, в отношении которой осуществляется подготовка проекта планировки
- Граница зоны планируемого размещения линейного объекта
- 57 Характерная точка границ зон планируемого размещения линейных объектов

Изм.	Кол.уч	Лист	№ док.	Подпись	Дата
Выполнил				Рыбичева А.А.	08.23
Проверил				Морозов Е.А.	08.23
Н.контроль				Морозов Е.А.	08.23

4548.013.П.0/0.1296-ППТ.04			
Газопровод межпоселковый от д. Федорково - с отводами к д. Рудново, д. Сергеево Парфинского района Новгородской области			
Проект планировки и проект межевания территории	Стадия	Лист	Листов
	П	6	12
Чертеж планировки территории М 1:1000		ООО "ГСИ" г.Вологда	

Координаты характерных точек границ зоны планируемого размещения линейного объекта приведены в Томе 1

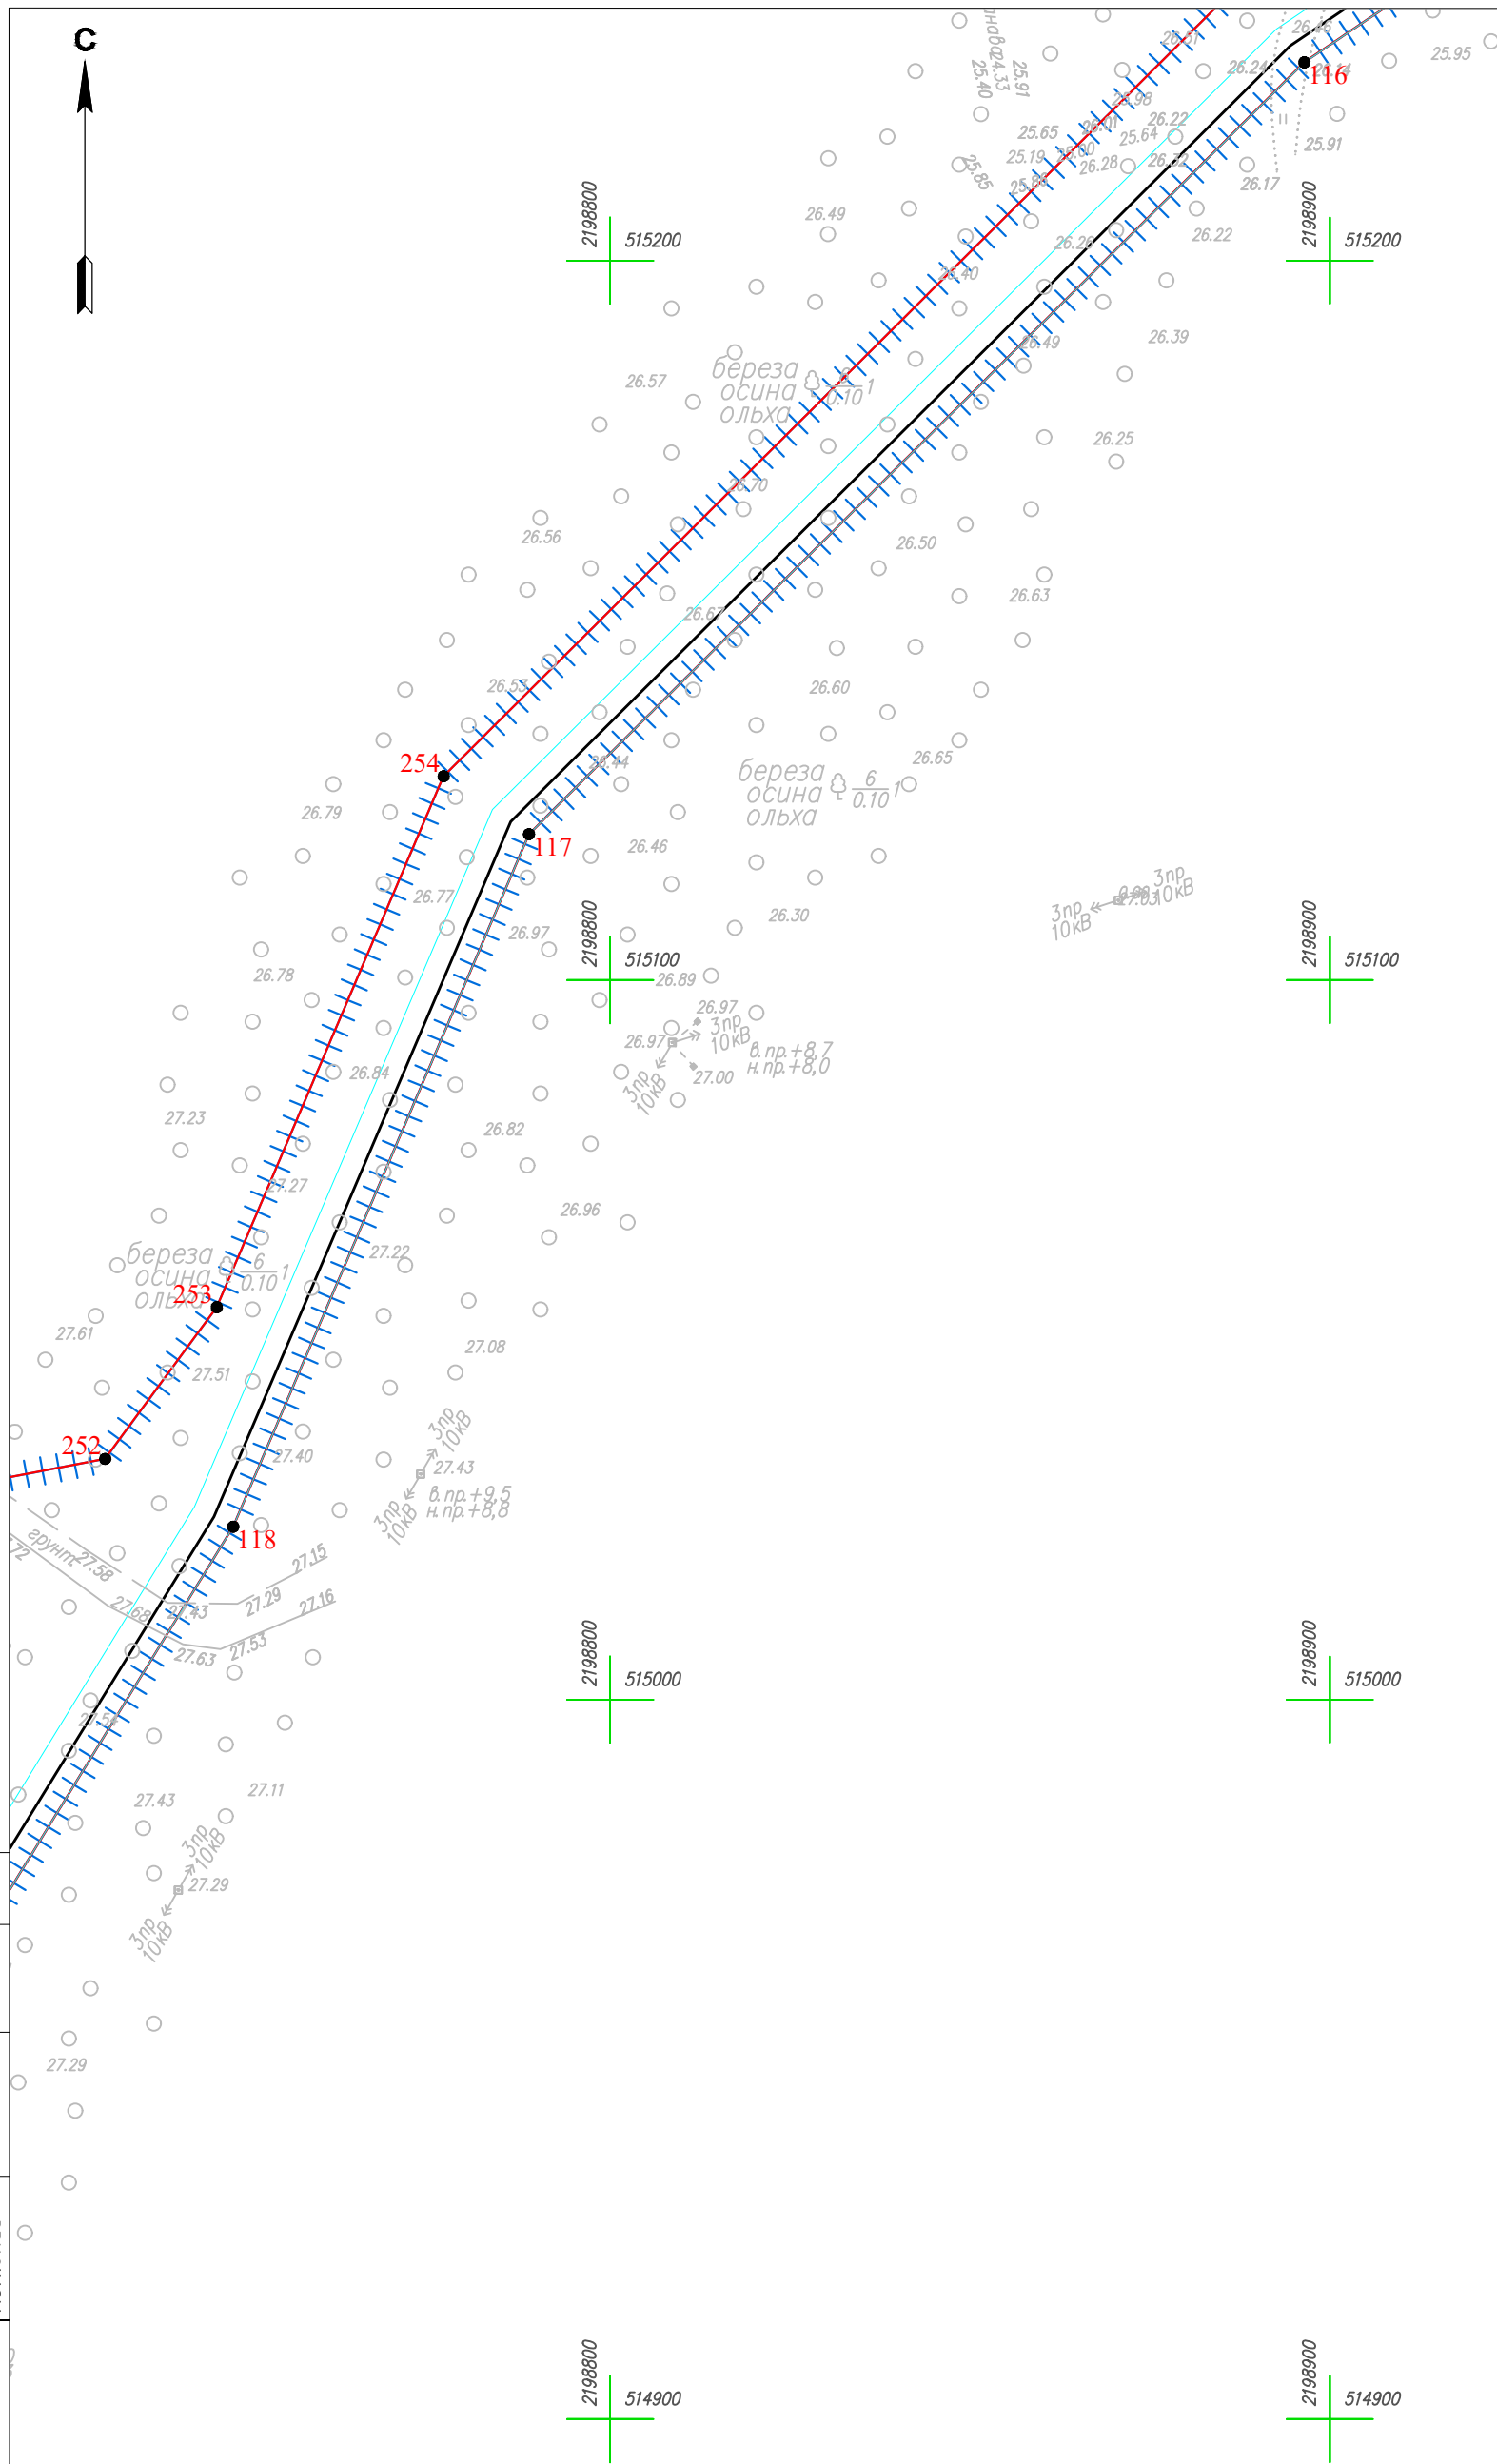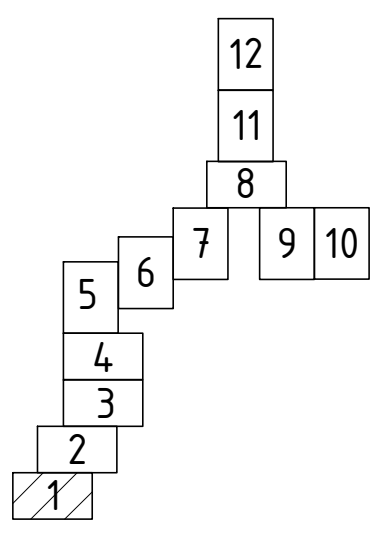

Координаты характерных точек границ зоны планируемого размещения линейного объекта приведены в Томе 1






Согласовано	Н.контр.	Взам. инв. №
	Провер.	Подпись и дата
Инд. № подл.	Изм. в/нес	Инв. № подл.

Условные обозначения

- Граница территории, в отношении которой осуществляется подготовка проекта планировки
- Граница зоны планируемого размещения линейного объекта
- 57 Характерная точка границ зон планируемого размещения линейных объектов

Изм.	Кол.уч	Лист	№ док.	Подпись	Дата
Выполнил				Рыбичева А.А.	08.23
Проверил				Морозов Е.А.	08.23
Н.контроль				Морозов Е.А.	08.23

4548.013.П.0/0.1296-ППТ.04			
Газопровод межпоселковый от д. Федорково - с отводами к д. Рудново, д. Сергеево Парфинского района Новгородской области			
Проект планировки и проект межевания территории	Стадия	Лист	Листов
	П	7	12
Чертеж планировки территории М 1:1000		ООО "ГСИ" г. Вологда	

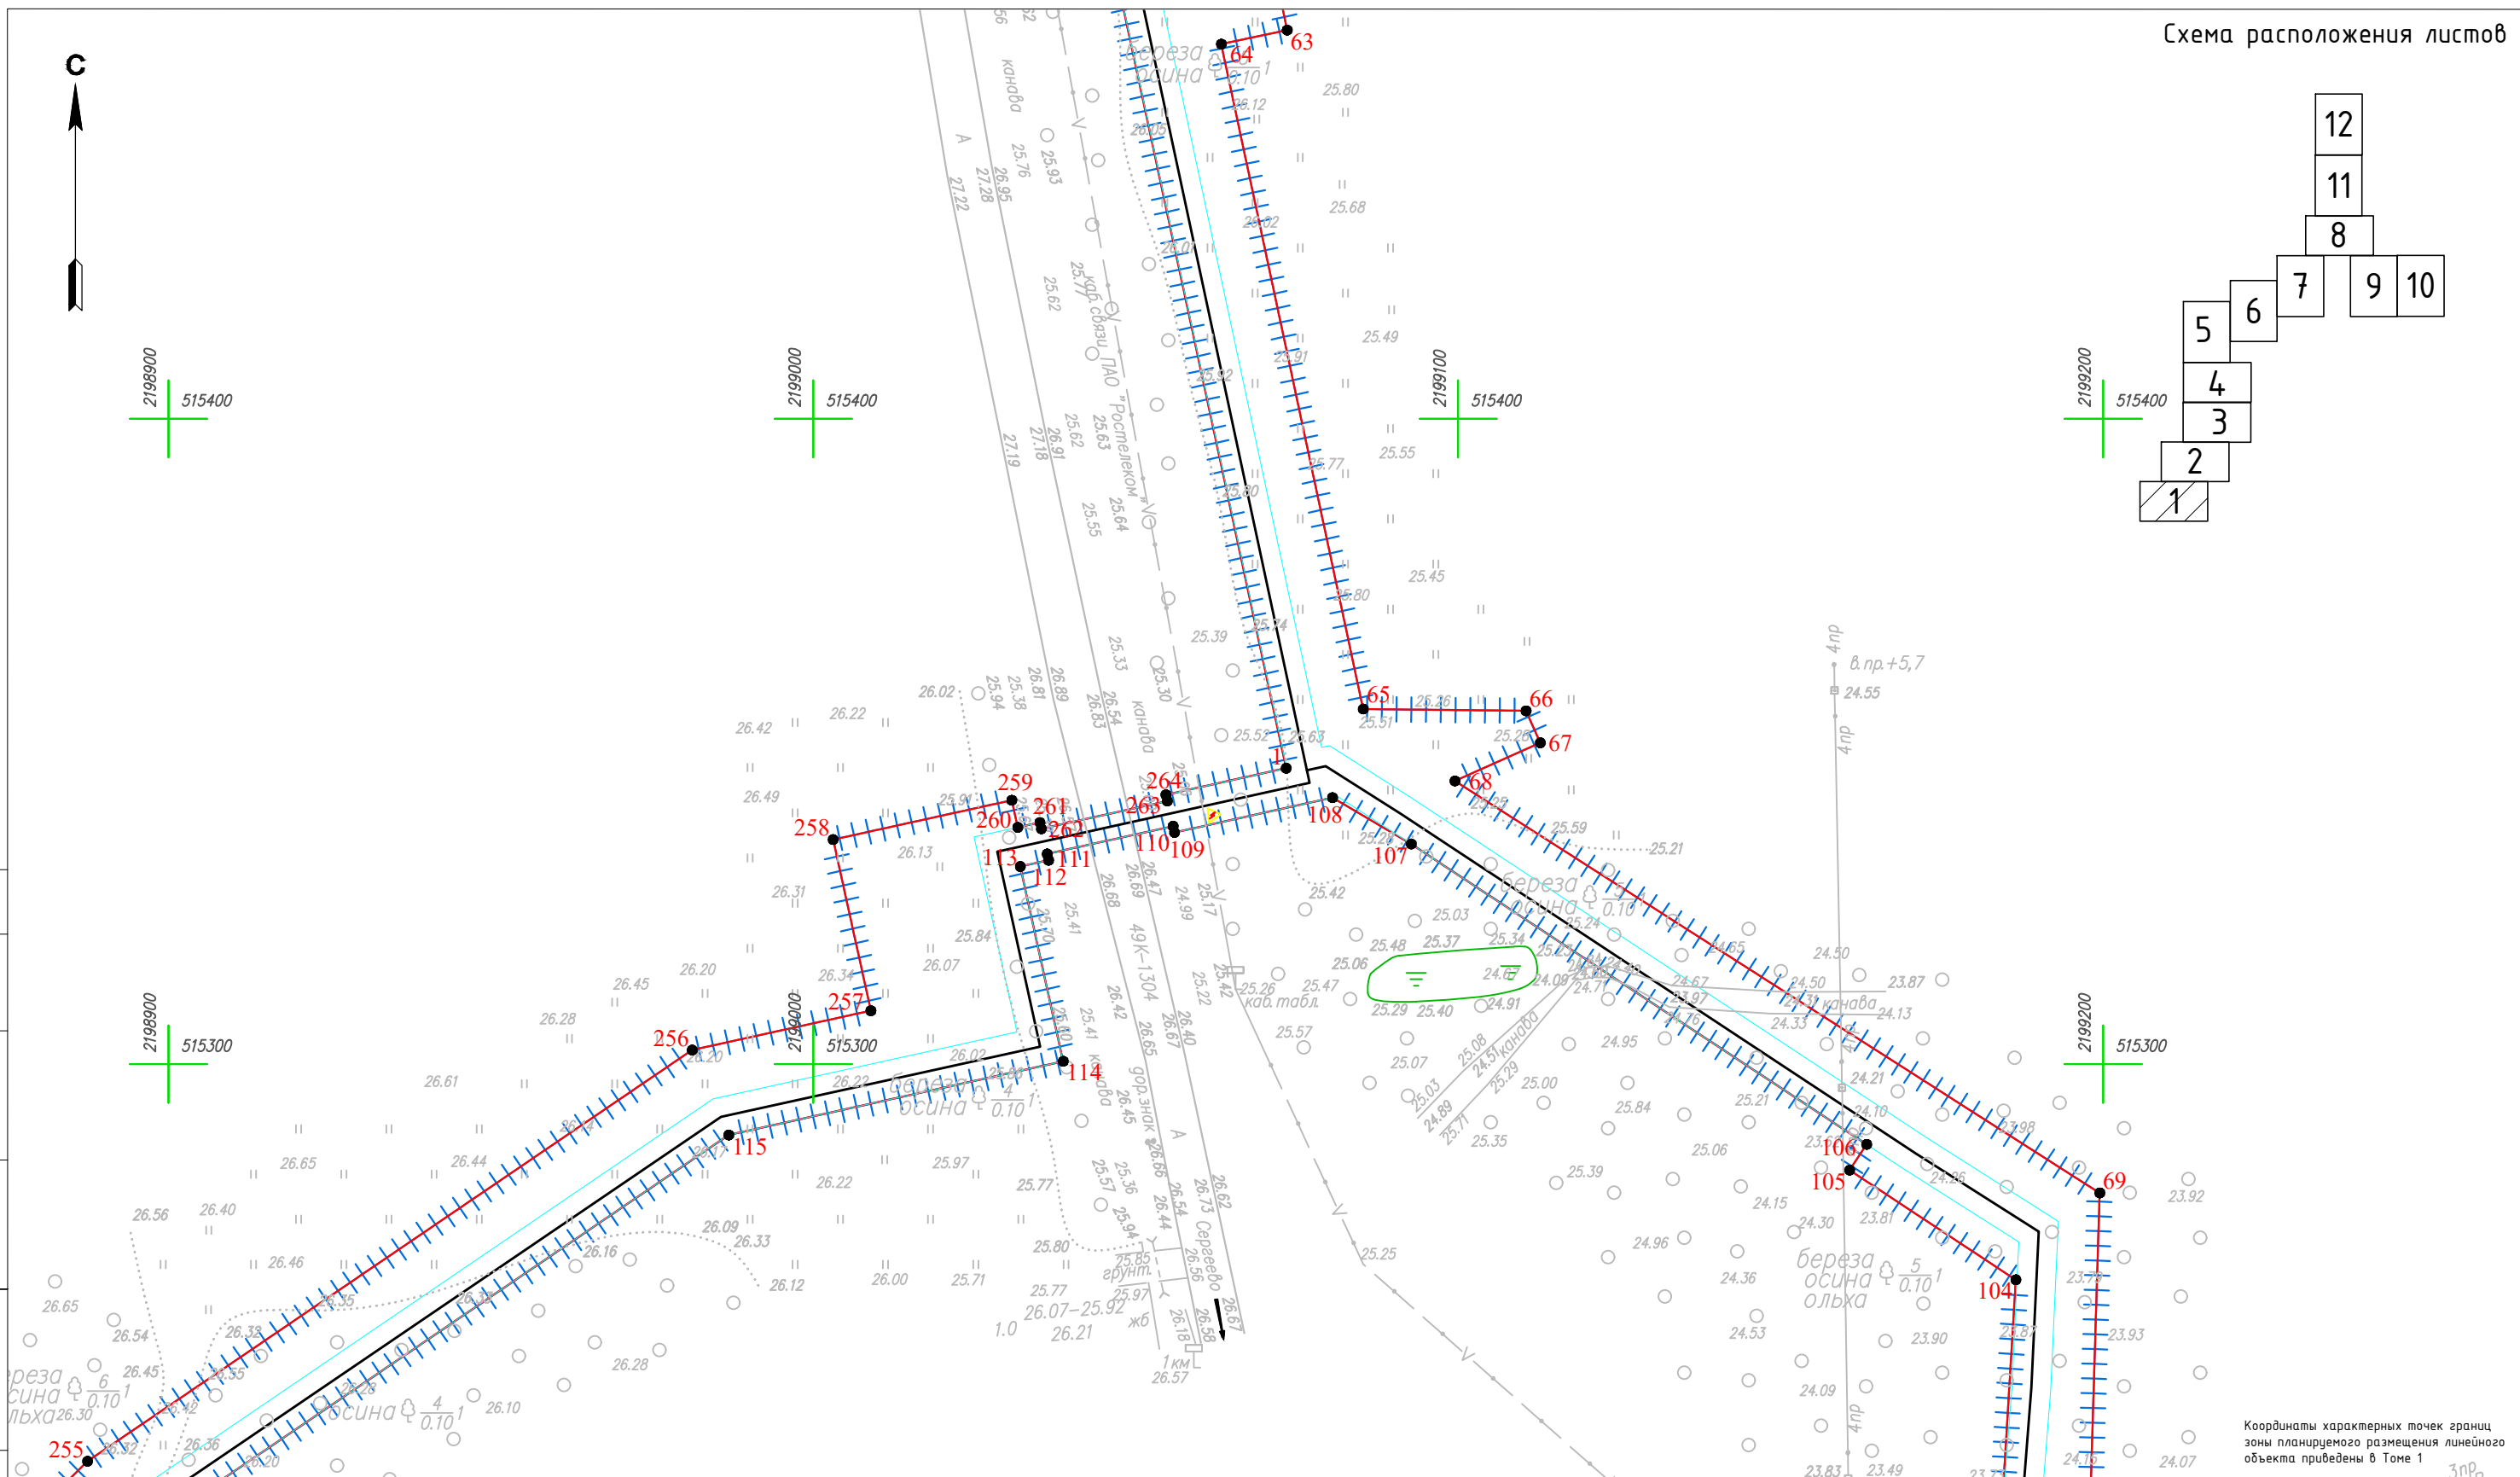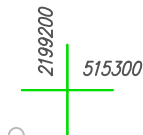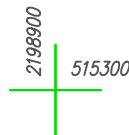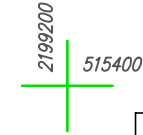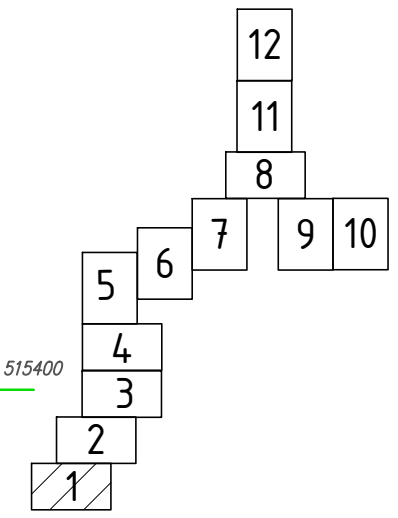

Условные обозначения

- Граница территории, в отношении которой осуществляется подготовка проекта планировки
- Граница зоны планируемого размещения линейного объекта
- Характерная точка границ зон планируемого размещения линейных объектов

Координаты характерных точек границ зоны планируемого размещения линейного объекта приведены в Томе 1

Согласовано

Н.контр.
Провер.
Изм.внес

Взам. инв. №

Подпись и дата

Инв. № подл.

4548.013.П.0/0.1296-ППТ.04

Газопровод межпоселковый от д. Федорково – с отводами к д. Рудново, д. Сергеево Парфинского района Новгородской области



Изм.	Кол.уч.	Лист	№ док.	Подпись	Дата
Выполнил		Рыдичева А.А.			08.23
Проверил		Морозов Е.А.			08.23
Н.контроль		Морозов Е.А.			08.23

Проект планировки и проект межевания территории

Чертеж планировки территории
М 1:1000

Стадия	Лист	Листов
П	8	12

ООО "ГСИ"
г.Вологда

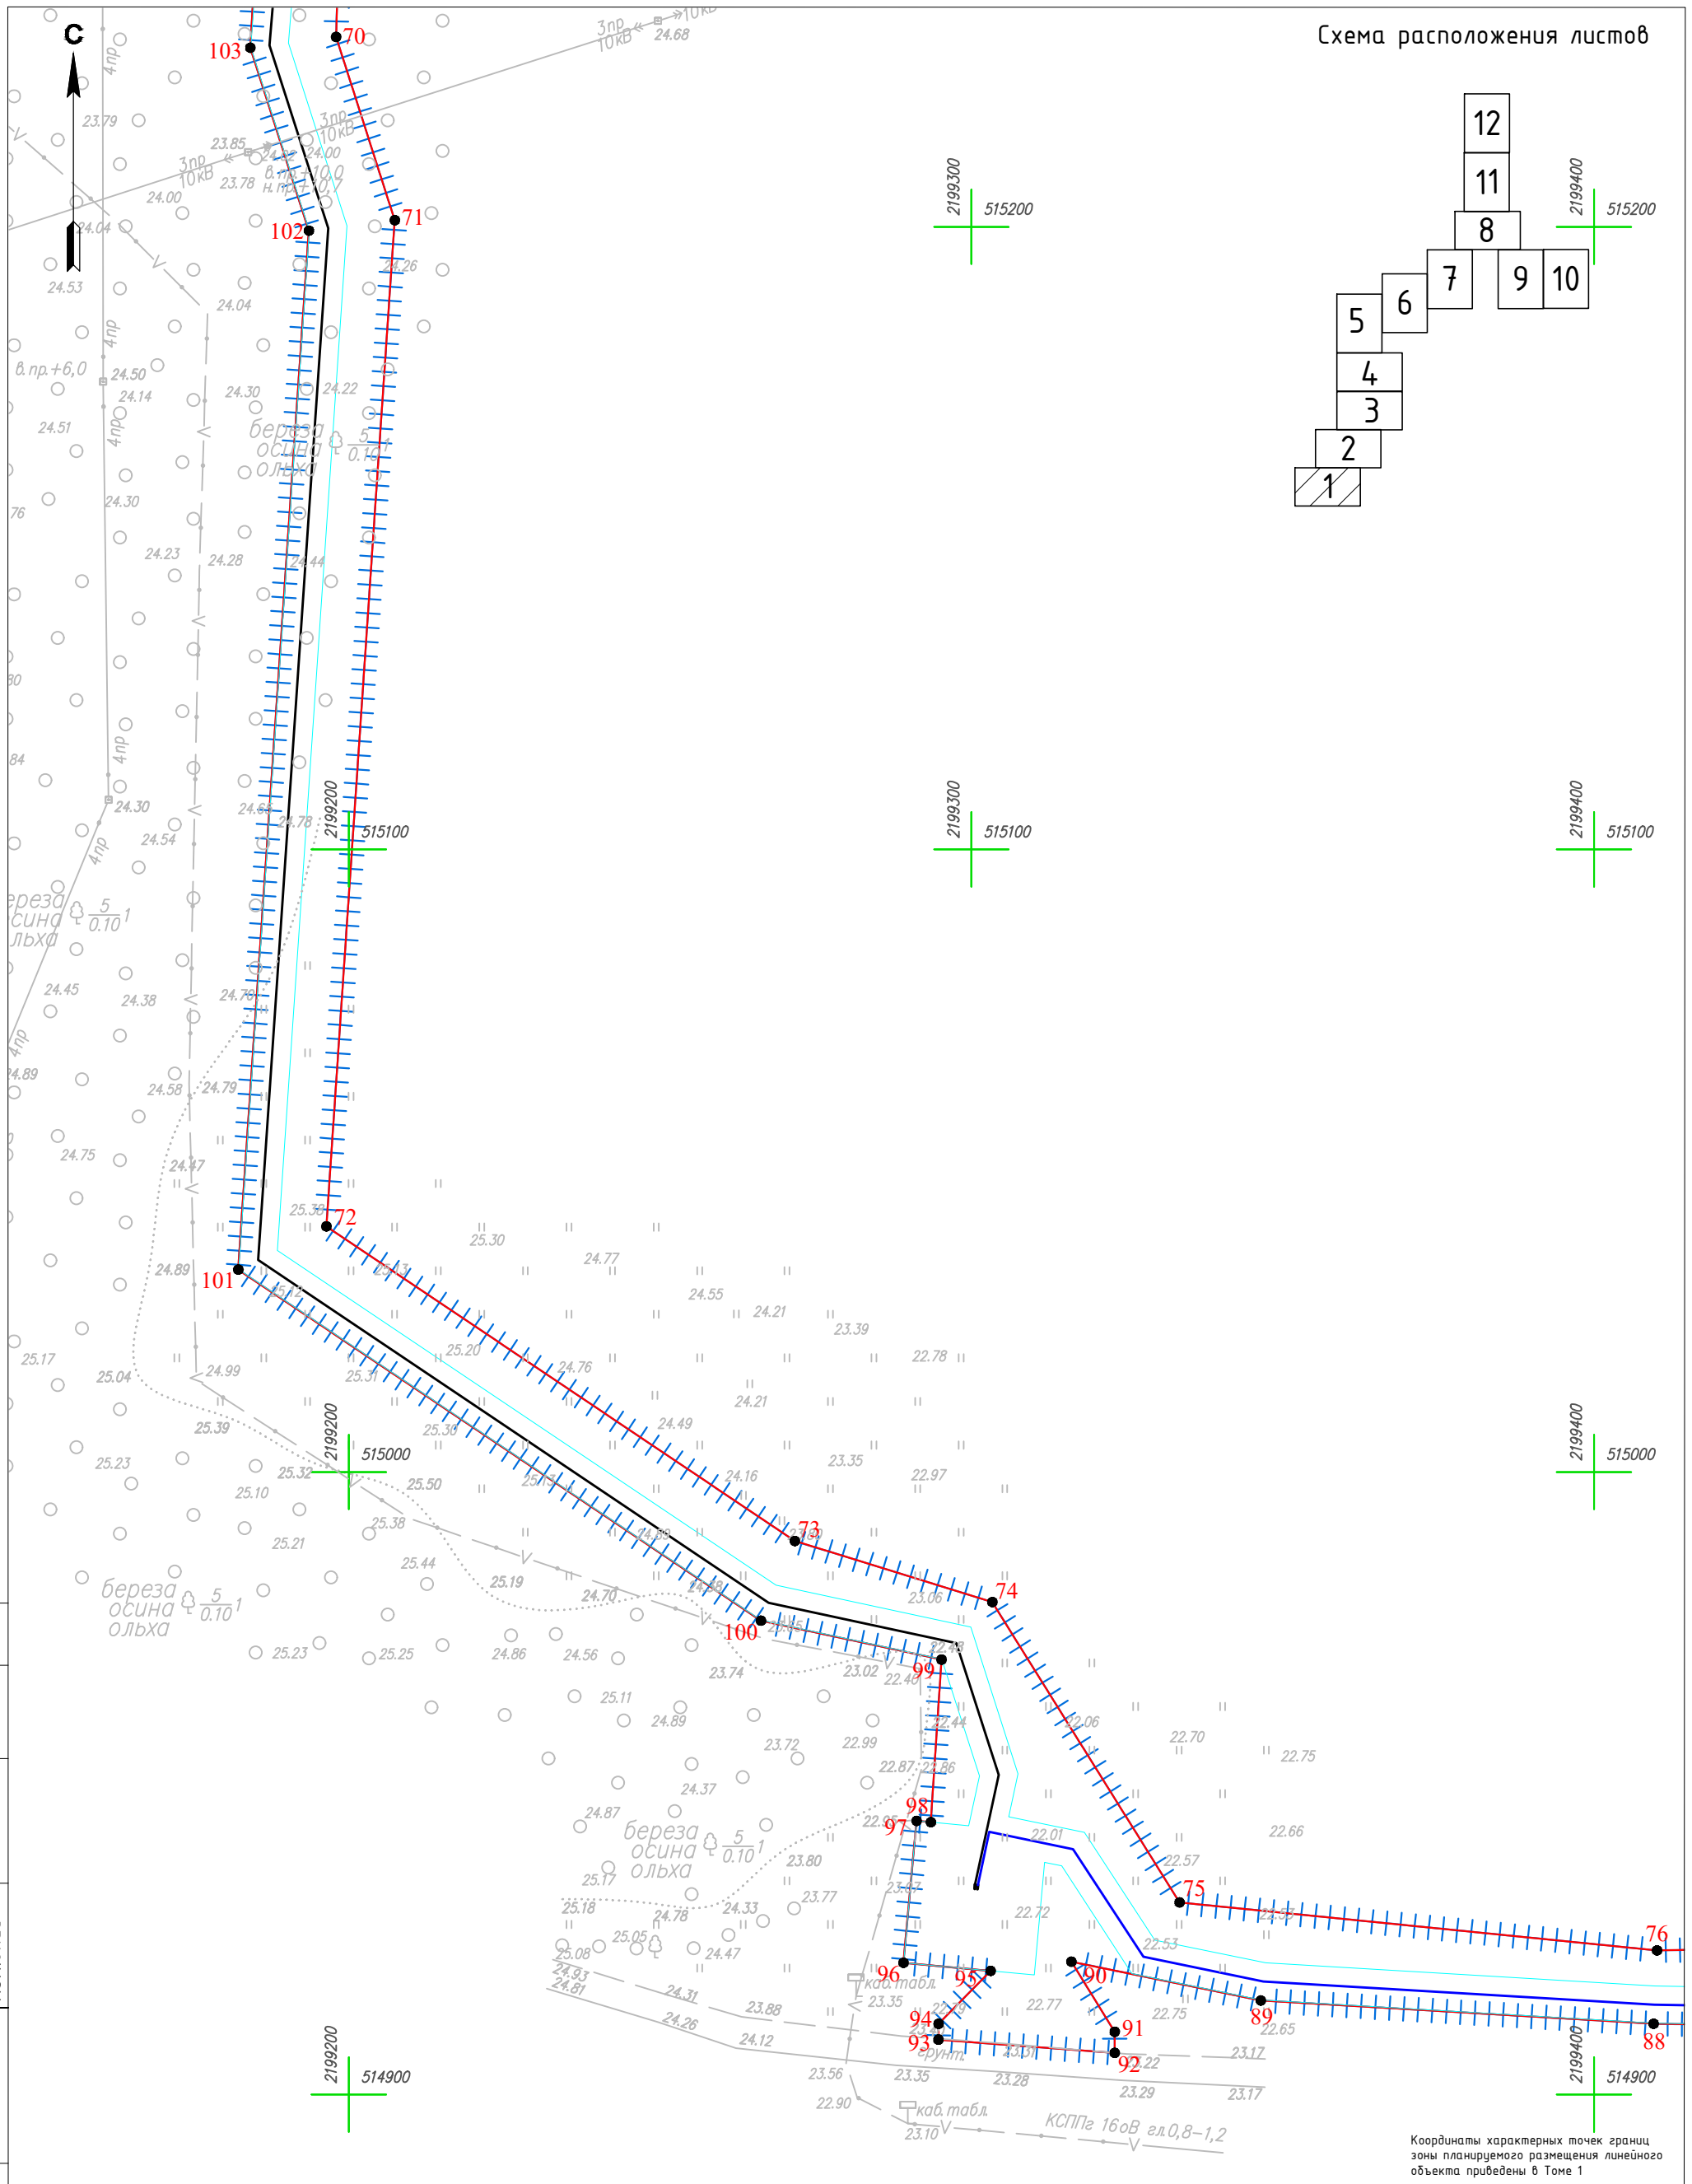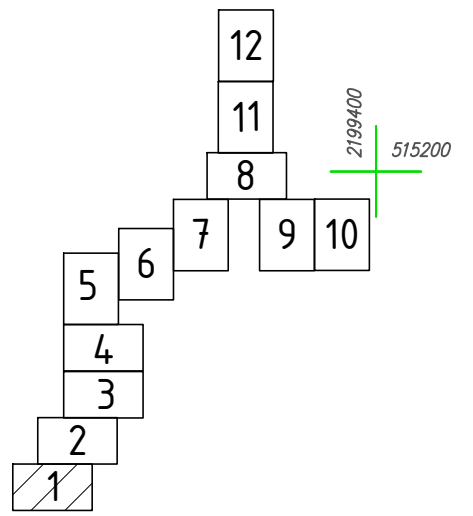

Координаты характерных точек границ зоны планируемого размещения линейного объекта приведены в Томе 1


Согласовано	Н.контр.	Пробер.	Изм.бнес
Инв. № подл.	Подпись и дата	Взам. инв. №	

Условные обозначения

- Граница территории, в отношении которой осуществляется подготовка проекта планировки
- Граница зоны планируемого размещения линейного объекта
- 57 Характерная точка границ зон планируемого размещения линейных объектов

Изм.	Кол.уч	Лист	№докум.	Подпись	Дата
Выполнил					
Проверил					
Н.контроль					

4548.013.П.0/0.1296-ППТ.04			
Газопровод межпоселковый от д. Федорково - с отводами к д. Рудново, д. Сергеево Парфинского района Новгородской области			
Проект планировки и проект межевания территории	Стадия	Лист	Листов
	П	9	12
Чертеж планировки территории М 1:1000		ООО "ГСИ" г.Вологда	

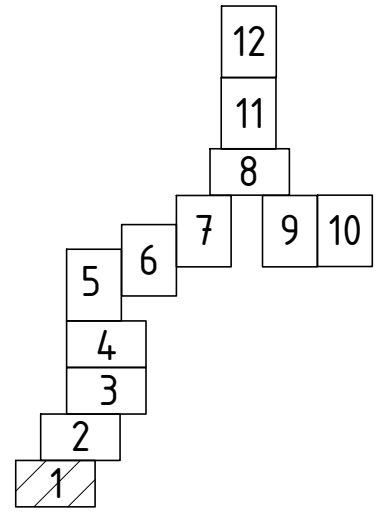


2199500
515200

2199500
515100

2199500
515000

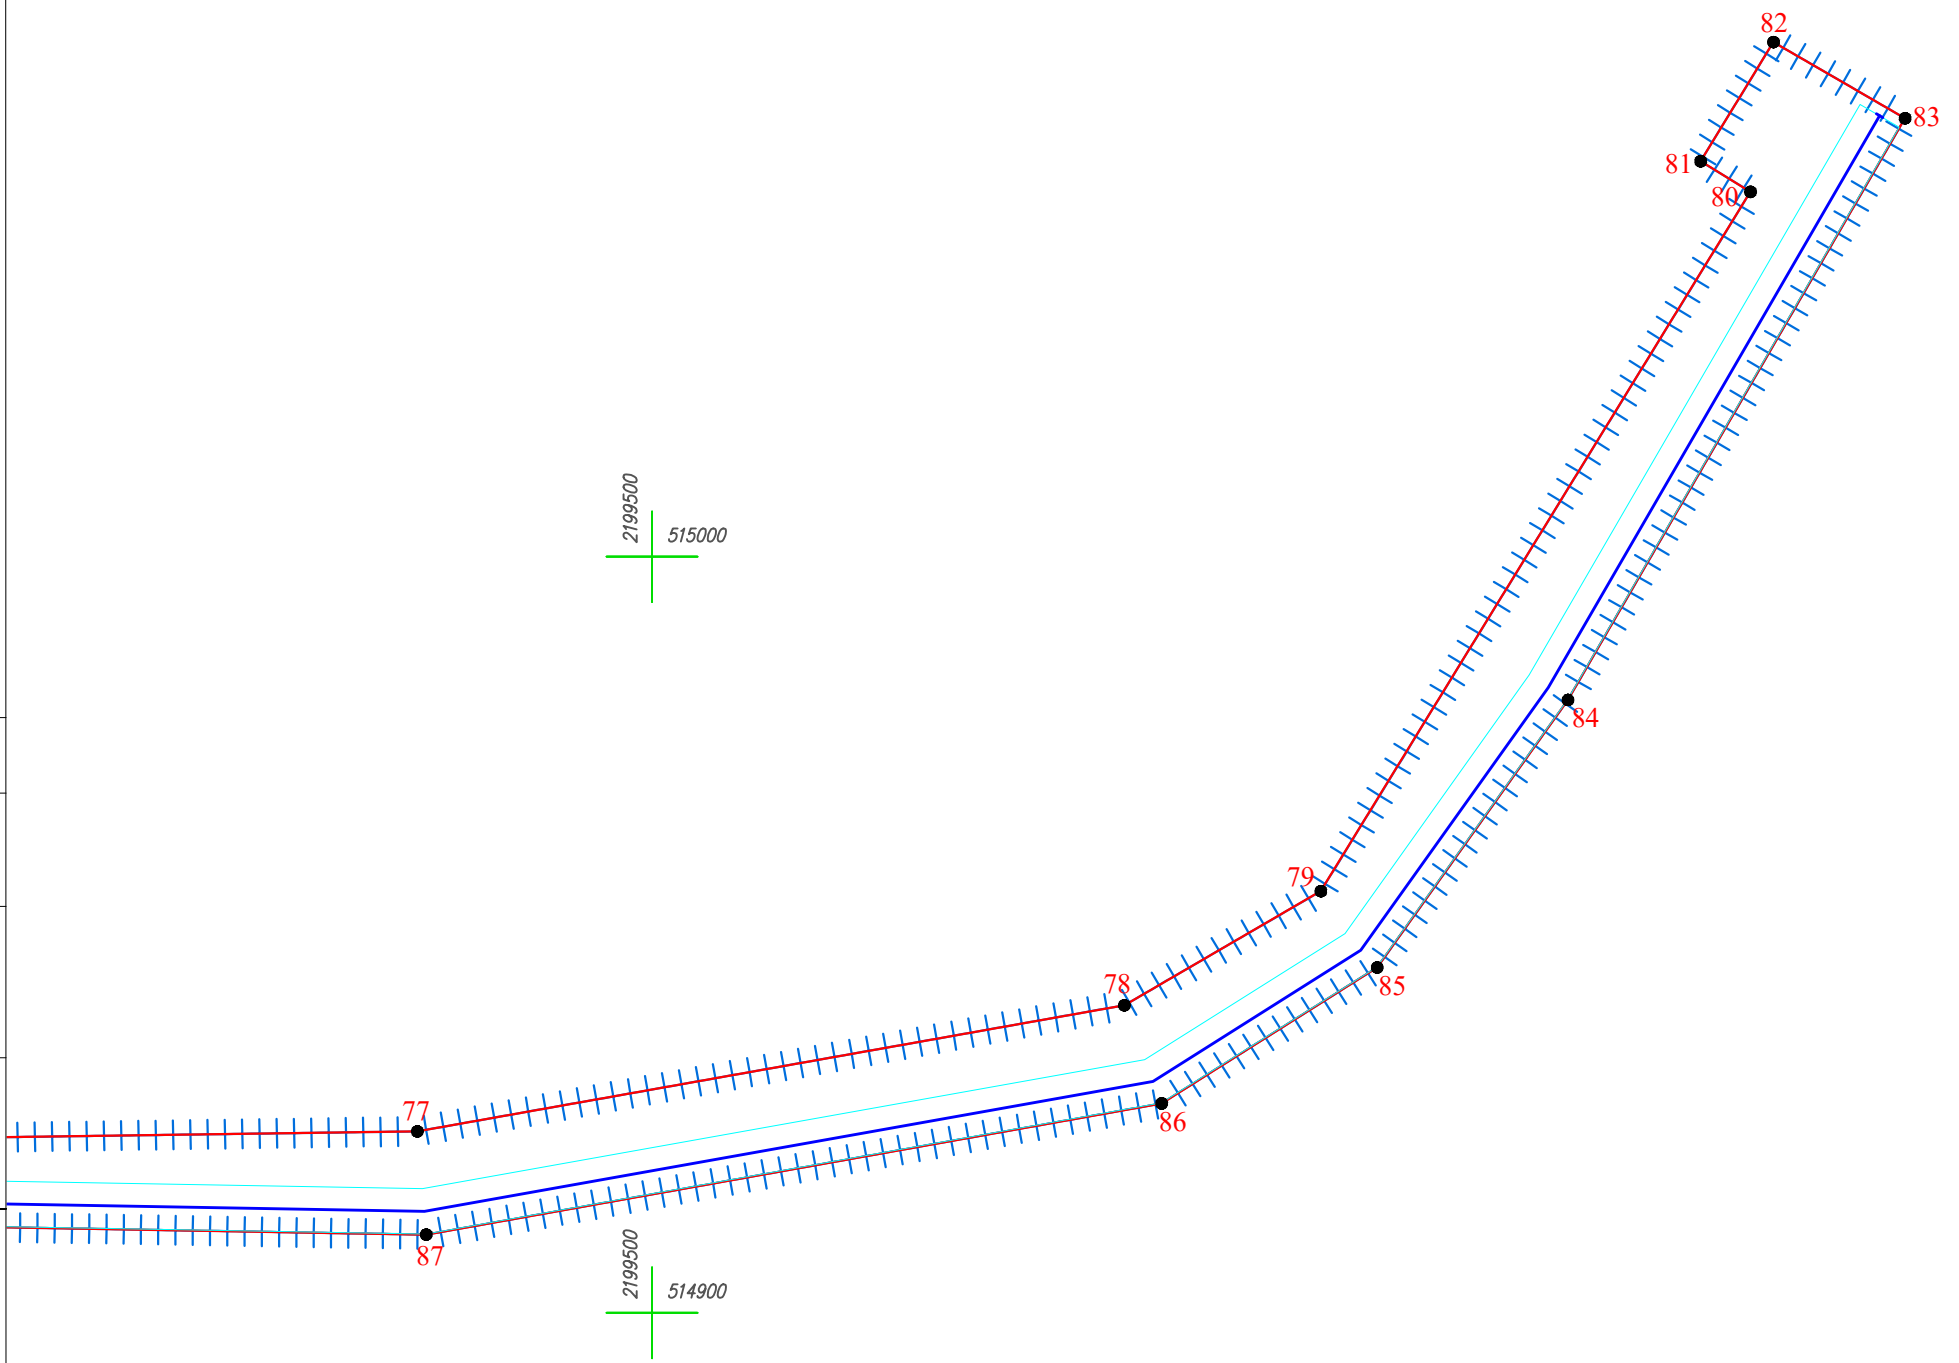


2199500
514900






Координаты характерных точек границ зоны планируемого размещения линейного объекта приведены в Томе 1

Согласовано	Н.контр.	
	Провер.	
Изм. № подл.	Взам. инв. №	
	Подпись и дата	

Условные обозначения

-  Граница территории, в отношении которой осуществляется подготовка проекта планировки
-  Граница зоны планируемого размещения линейного объекта
-  57 Характерная точка границ зон планируемого размещения линейных объектов

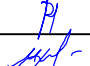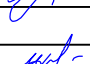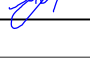					4548.013.П.0/0.1296-ППТ.04				
					Газопровод межпоселковый от д. Федорково - с отводами к д. Рудново, д. Сергеево Парфинского района Новгородской области				
Изм.	Кол.уч	Лист	№ док.	Подпись	Дата	Проект планировки и проект межевания территории	Стадия	Лист	Листов
Выполнил		Рыбичева А.А.			08.23		П	10	12
Проверил		Морозов Е.А.			08.23	Чертеж планировки территории М 1:1000	ООО "ГСИ" г.Вологда		
Н.контроль		Морозов Е.А.			08.23				


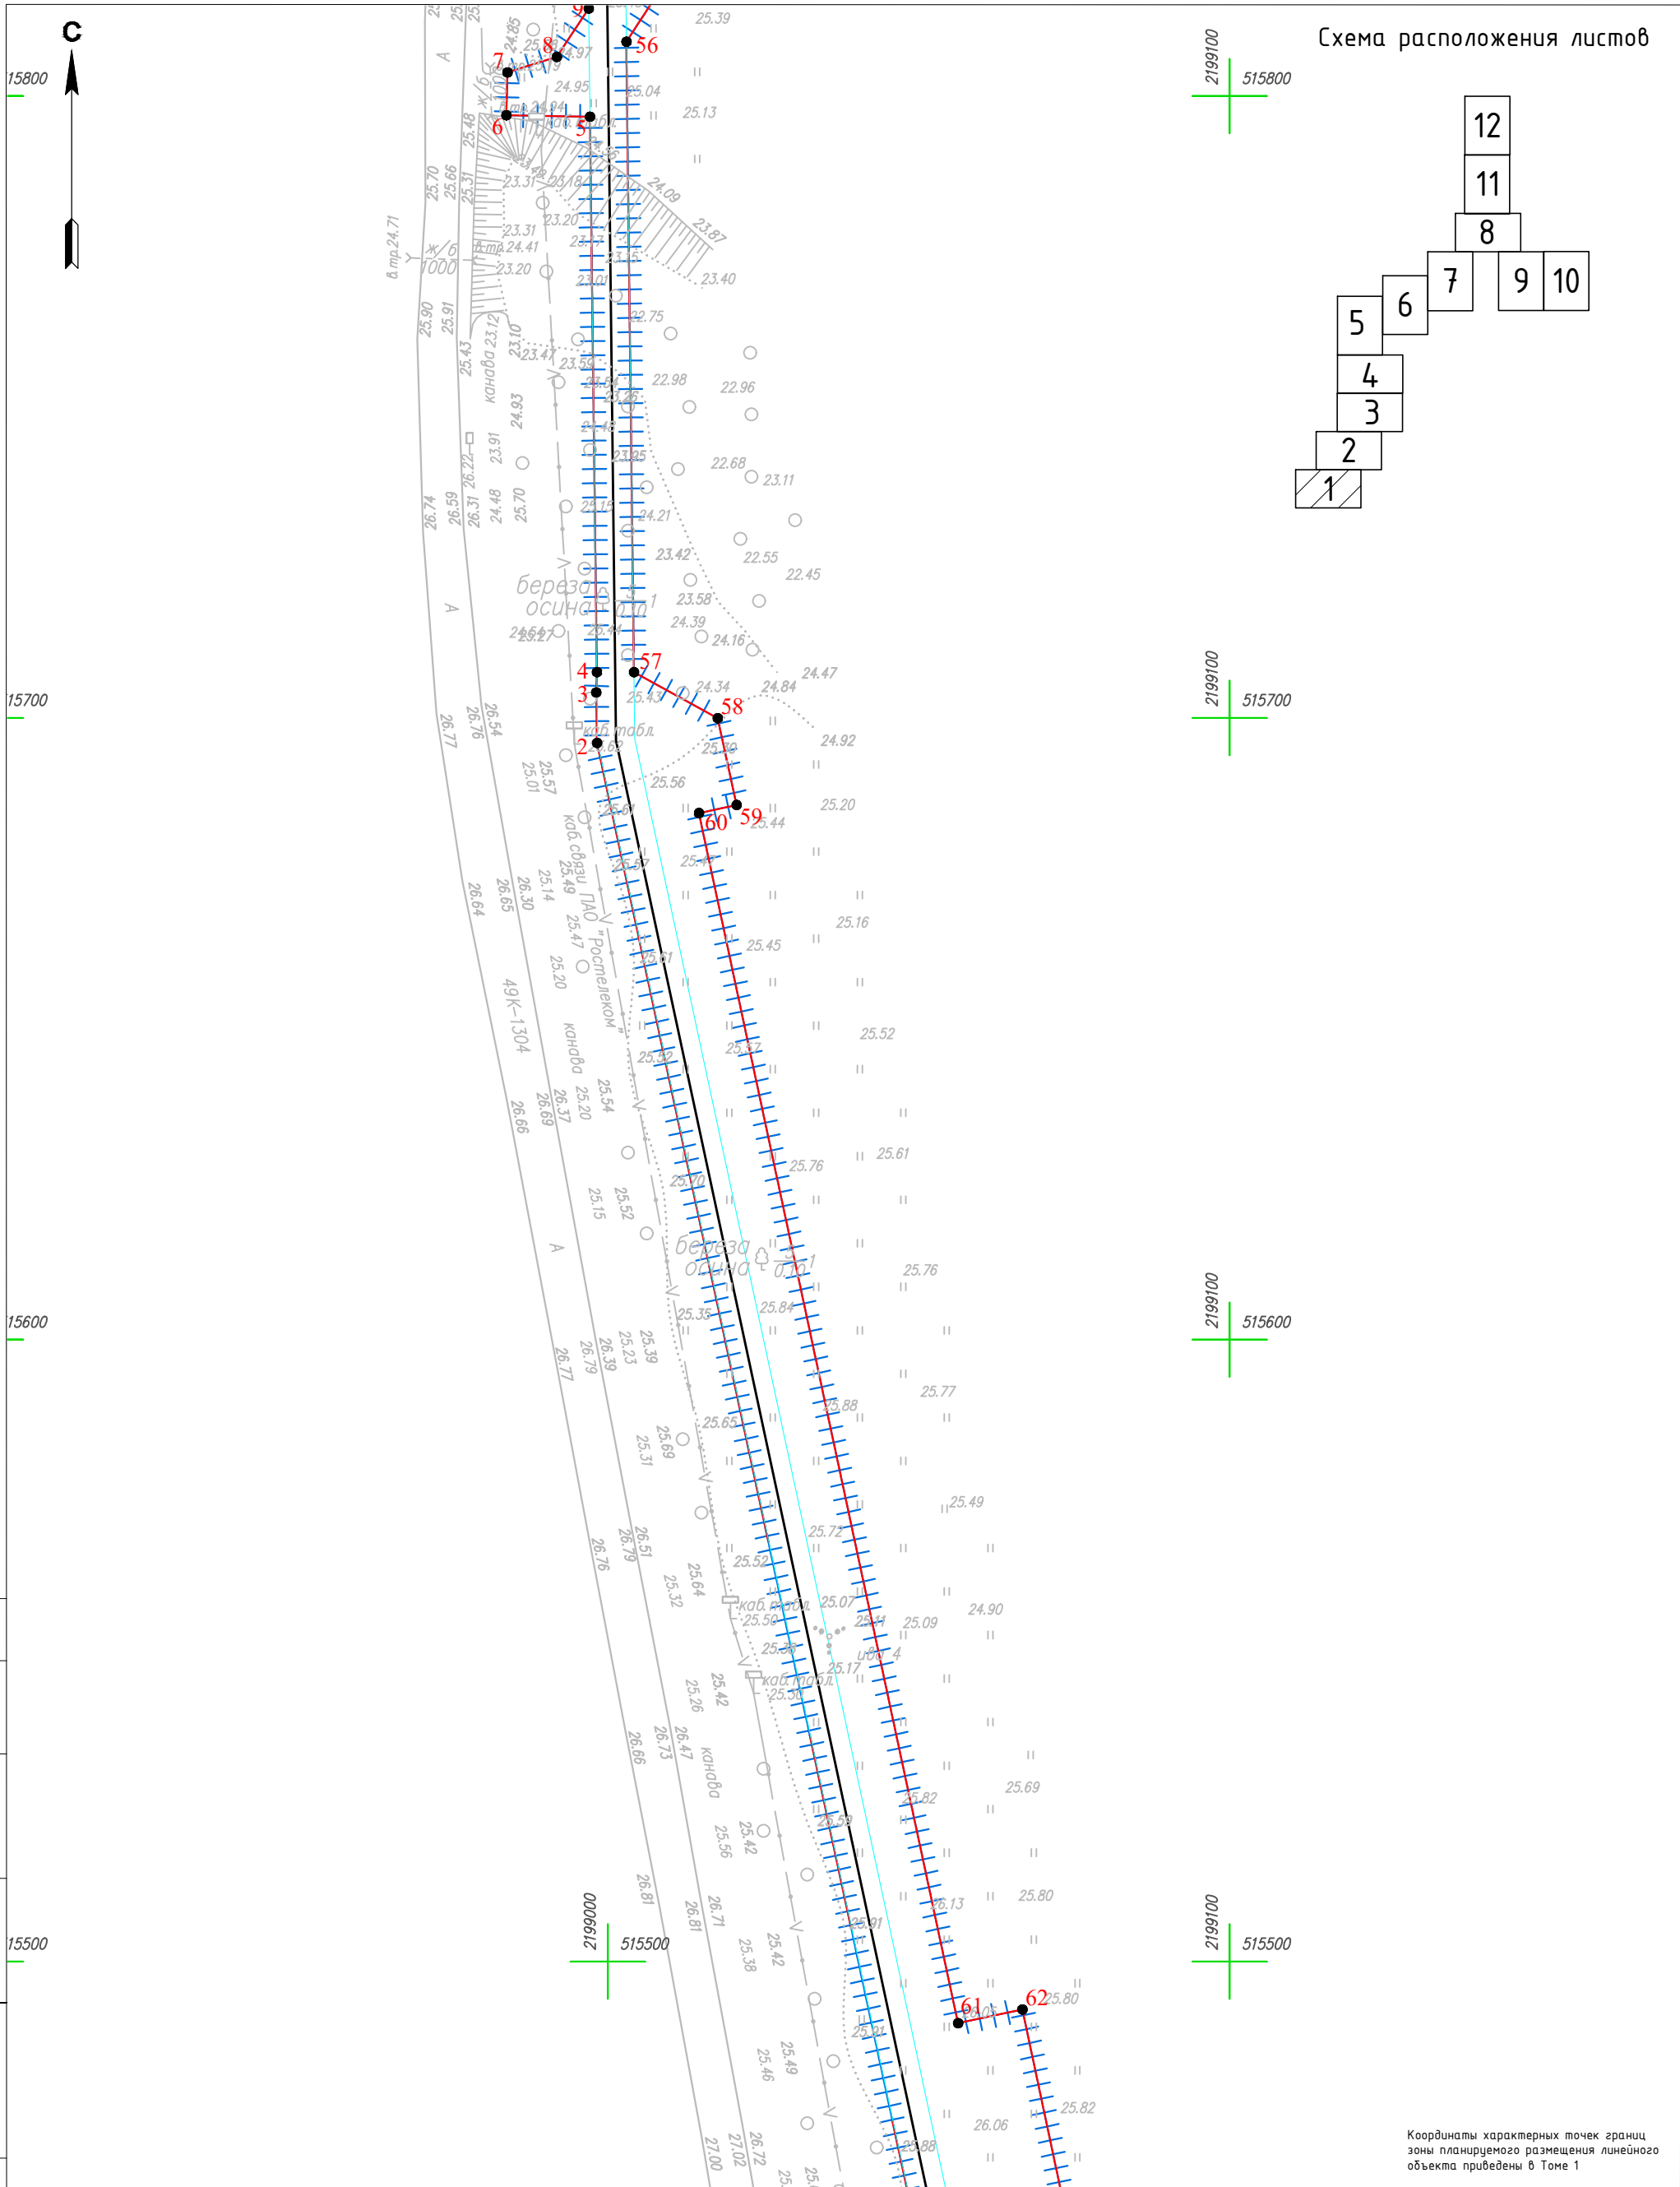


Схема расположения листов

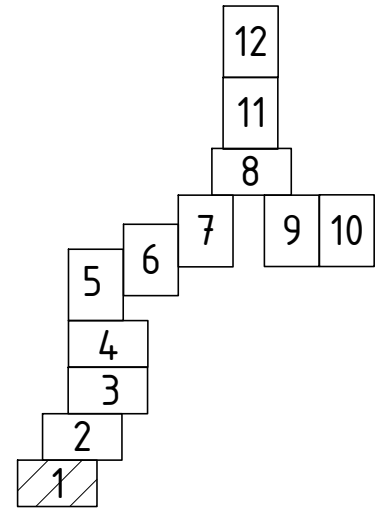

Согласовано

Н.контр.
Провер.
Изм.б/нес

Инв. № подл. Подпись и дата. Взам. инв. №

Условные обозначения



Граница территории, в отношении которой осуществляется подготовка проекта планировки



Граница зоны планируемого размещения линейного объекта



Характерная точка границ зон планируемого размещения линейных объектов


Изм.	Кол.уч	Лист	№ док.	Подпись	Дата
Выполнил		Рыбичева А.А.		<i>[Signature]</i>	08.23
Проверил		Морозов Е.А.		<i>[Signature]</i>	08.23
Н.контроль		Морозов Е.А.		<i>[Signature]</i>	08.23

4548.013.П.0/0.1296-ППТ.04


Газопровод межпоселковый от д. Федорково - с отводами к д. Рудново, д. Сергеево Парфинского района Новгородской области

Проект планировки и проект межевания территории	Стадия	Лист	Листов
	П	11	12
Чертеж планировки территории М 1:1000		ООО "ГСИ" г.Вологда	

Координаты характерных точек границ зоны планируемого размещения линейного объекта приведены в Томе 1

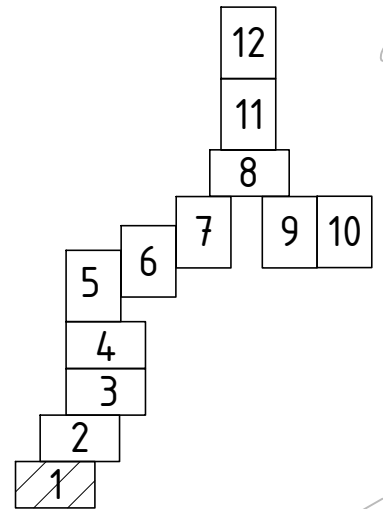

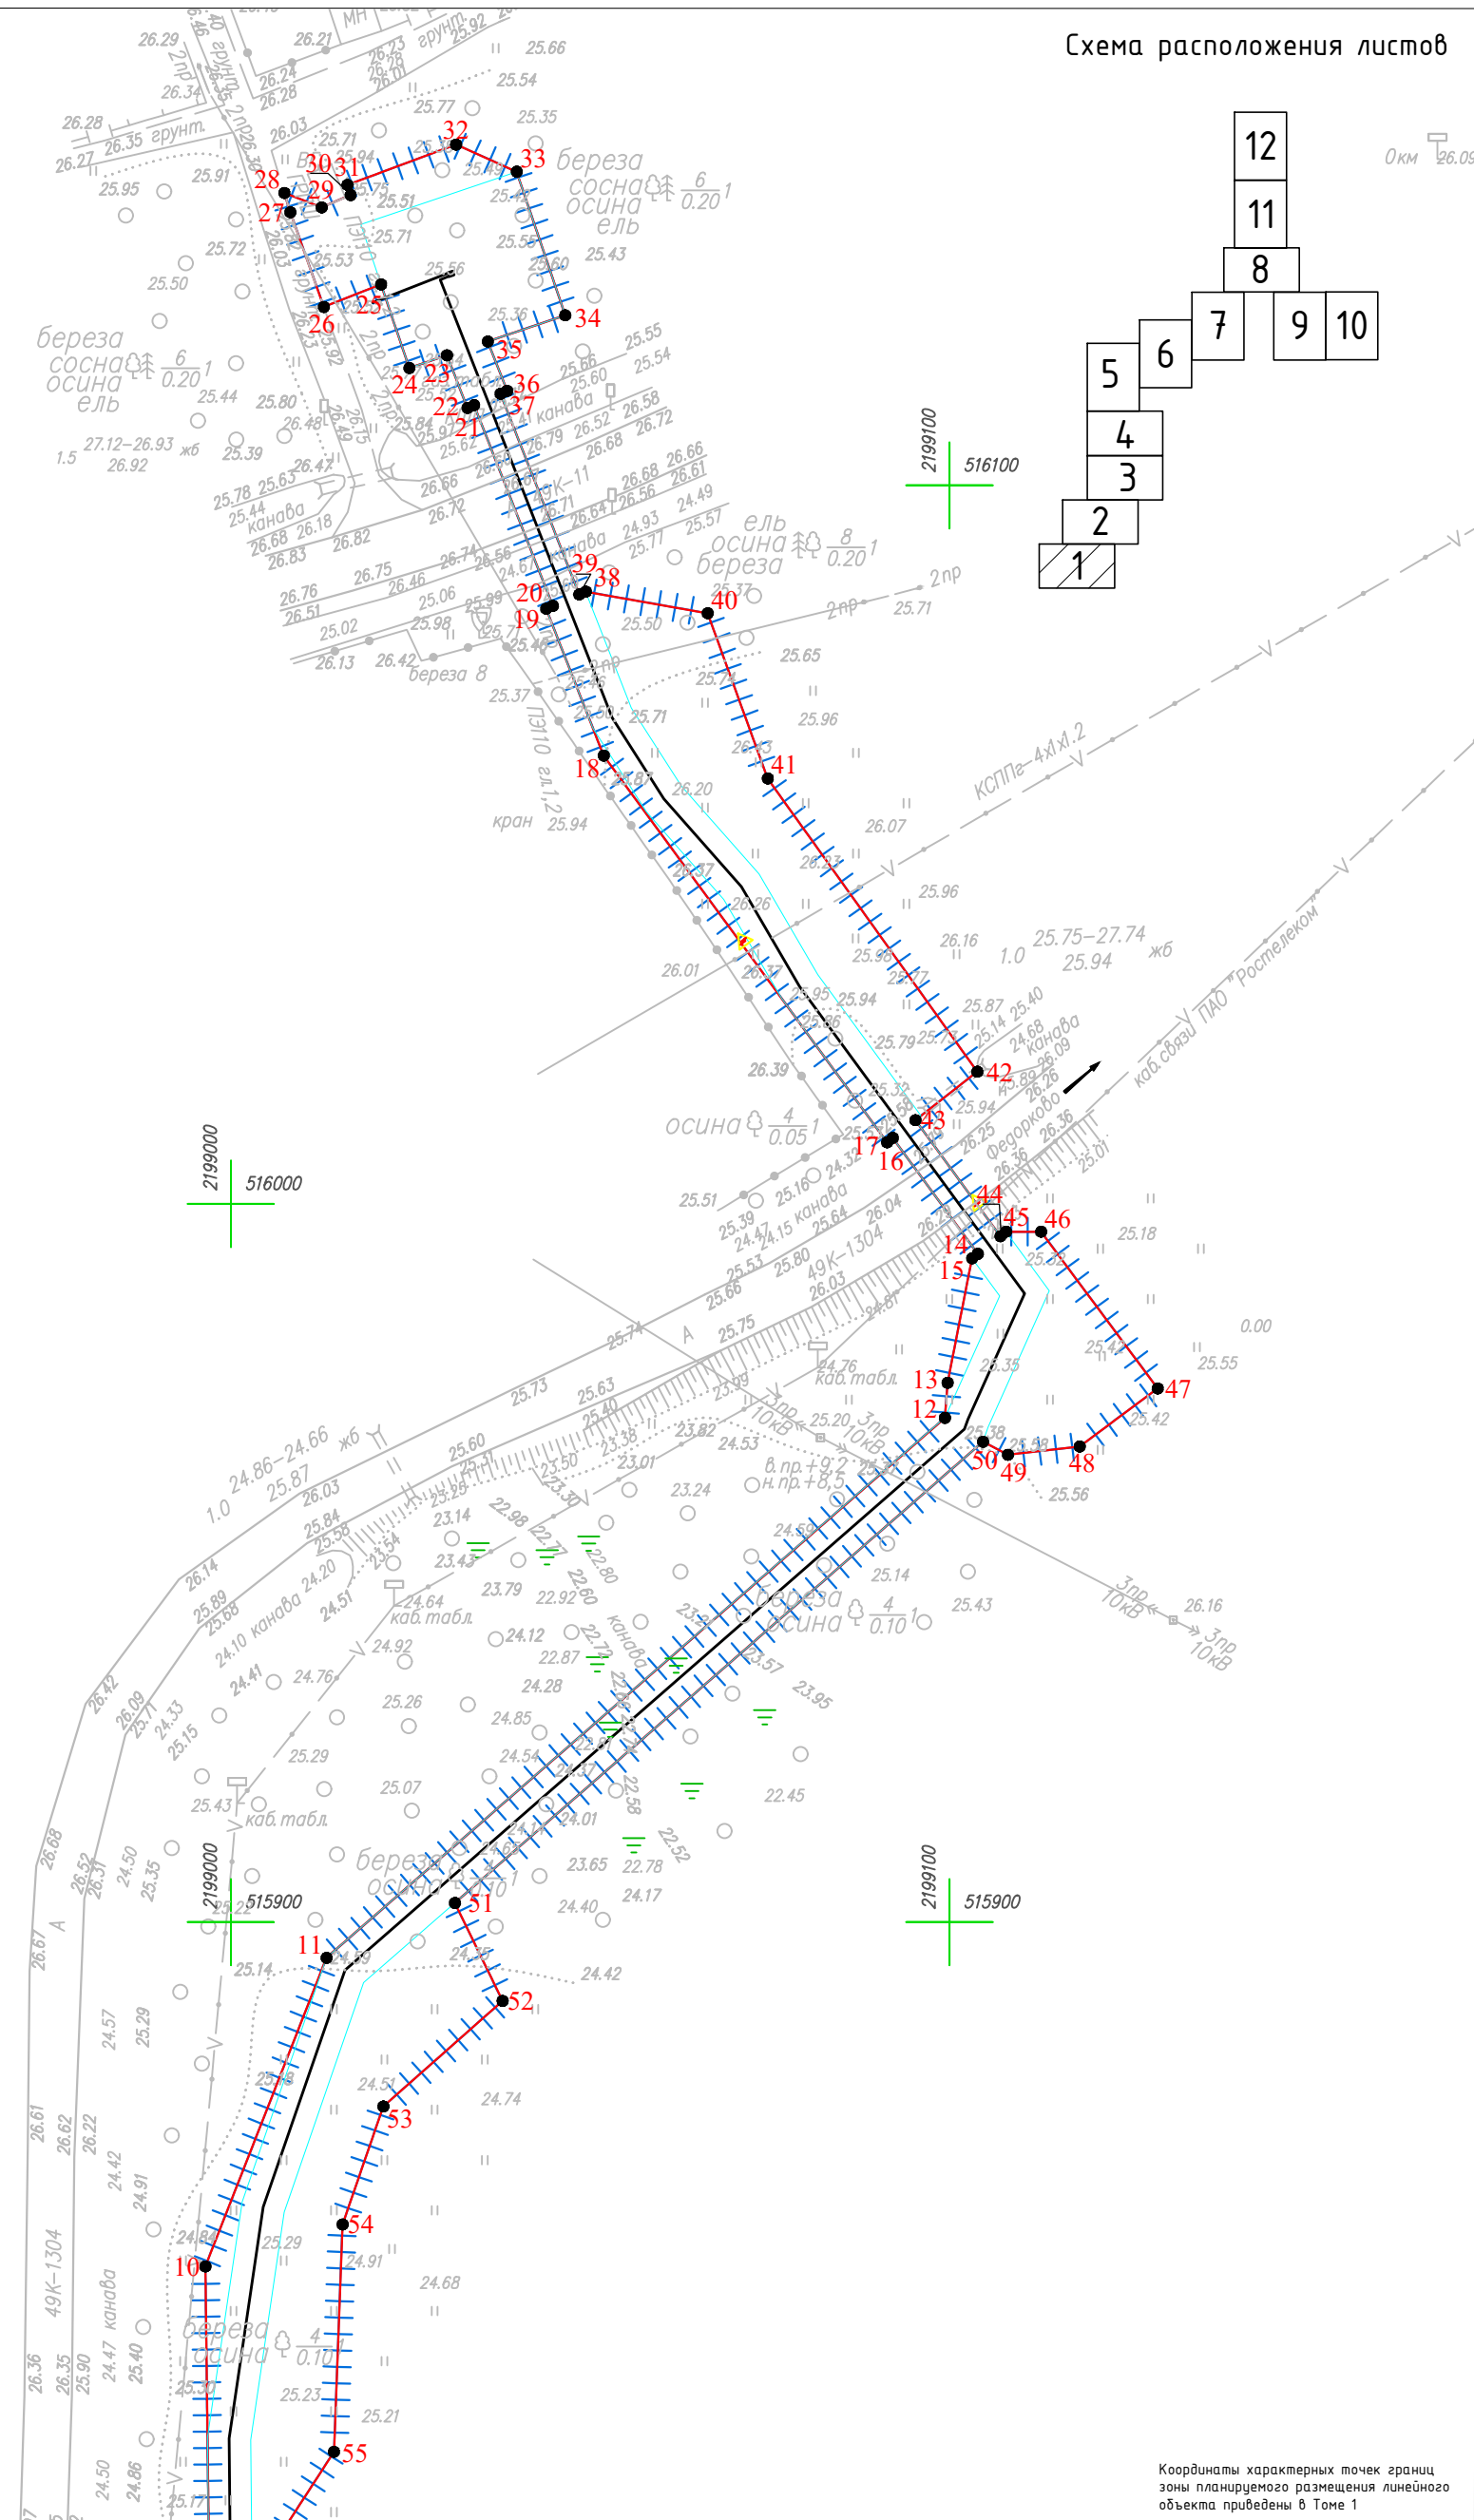


6100
6000
5900



Координаты характерных точек границ зоны планируемого размещения линейного объекта приведены в Томе 1

Согласовано	Н.контр.	
	Провер.	
Инд. № подл.	Взам. инв. №	
	Подпись и дата	

Условные обозначения

-  Граница территории, в отношении которой осуществляется подготовка проекта планировки
-  Граница зоны планируемого размещения линейного объекта
-  57 Характерная точка границ зон планируемого размещения линейных объектов

					4548.013.П.0/0.1296-ППТ.04			
					Газопровод межпоселковый от д. Федорково - с отводами к д. Рудново, д. Сергеево Парфинского района Новгородской области			
Изм.	Кол.уч	Лист	№ док.	Подпись	Дата	Стадия	Лист	Листов
Выполнил				Рыбичева А.А.	08.23	П	12	12
Проверил				Морозов Е.А.	08.23			
Н.контроль				Морозов Е.А.	08.23	Чертеж планировки территории М 1:1000		
						ООО "ГСИ" г.Вологда		