



# *Периодическое печатное издание* **ПАРФИНСКИЙ ВЕСТНИК**

Периодическое печатное средство массовой информации

АДМИНИСТРАЦИЯ ПАРФИНСКОГО МУНИЦИПАЛЬНОГО РАЙОНА

## ПОСТАНОВЛЕНИЕ

от 04.03.2025 № 279  
р.п. Парфино

### **О проведении открытого аукциона на право заключения договора на размещение нестационарного торгового объекта на территории Парфинского муниципального района**

В соответствии с Положением о порядке размещения нестационарных торговых объектов на территории Парфинского муниципального района, утвержденным постановлением Администрации Парфинского муниципального района от 21.07.2016 № 569, Схемой размещения нестационарных торговых объектов, расположенных на земельных участках, зданиях, строениях, сооружениях, находящихся в государственной собственности или муниципальной собственности на территории Парфинского муниципального района, утвержденной постановлением Администрации Парфинского муниципального района от 14.05.2012 № 380

#### **ПОСТАНОВЛЯЮ:**

1. Комитету экономического развития, сельского хозяйства и природопользования Администрации муниципального района в двухмесячный срок организовать проведение открытого аукциона на право размещения нестационарного торгового объекта на территории Парфинского муниципального района для торговли в павильоне, расположенном по адресу: Новгородская область, п. Пола, ул. Мира, (в районе дома № 4);

целевое назначение - розничная торговля смешанными товарами;

общая площадь павильона 88,7 кв. м.;

удельный показатель кадастровой стоимости 1 кв. м. земельного участка в год составляет 1160 (одна тысяча сто шестьдесят) рублей 50 копеек;

начальная цена на право размещения нестационарного торгового объекта на 1 (один) год составляет 23366 (двадцать три тысячи триста шестьдесят шесть) рублей 55 копеек;

сумма задатка для участия в аукционе – 4673,31 (четыре тысячи шестьсот семьдесят три) рубля 31 копейка (20 процентов от начальной цены предмета аукциона);

шаг аукциона – 2336 (две тысячи триста тридцать шесть) рублей 66 копеек (10 процентов от начальной цены предмета аукциона).

2. Опубликовать постановление в периодическом печатном издании «Парфинский Вестник» и разместить на официальном сайте Администрации Парфинского муниципального района в информационно - телекоммуникационной сети «Интернет».

Глава муниципального района

А.В. Залогин

АДМИНИСТРАЦИЯ ПАРФИНСКОГО МУНИЦИПАЛЬНОГО РАЙОНА

## ПОСТАНОВЛЕНИЕ

от 04.03.2025 № 280  
р.п. Парфино

### **О внесении изменений в муниципальную программу Парфинского муниципального района «Развитие и совершенствование дорожной деятельности в отношении автомобильных дорог общего пользования местного значения Парфинского муниципального района на 2020-2027 годы»**

В соответствии с пунктом 3.5 раздела 3 Порядка принятия решений о разработке муниципальных программ Парфинского муниципального района, Парфинского городского поселения, их формирования, реализации и проведения оценки эффективности, утвержденного постановлением Администрации Парфинского муниципального района от 23.08.2013 № 643

#### **ПОСТАНОВЛЯЮ:**

1. Внести изменения в муниципальную программу Парфинского муниципального района «Развитие и совершенствование дорожной деятельности в отношении автомобильных дорог общего пользования местного значения Парфинского муниципального района на 2020-2027 годы», утвержденную постановлением Администрации Парфинского муниципального района от 24.12.2019 № 950 (далее – муниципальная программа):

1.1. Изложить Паспорт муниципальной программы в следующей редакции:

**«ПАСПОРТ  
муниципальной программы**

Ответственный исполнитель муниципальной программы	Комитет ЖКХ, строительства, дорожного хозяйства, благоустройства и чрезвычайных ситуаций Администрации муниципального района (далее - Комитет)
Соисполнители муниципальной программы	нет
Цели муниципальной программы	Создание условий для безопасного и бесперебойного движения автомобильного транспорта путем обеспечения сохранности автодорог и улучшения их транспортно-эксплуатационного состояния
Задачи муниципальной программы	1. Организация содержания и обеспечение безопасности дорожного движения автомобильного транспорта по автомобильным дорогам общего пользования местного значения Парфинского муниципального района. 2. Обеспечение ремонта и сохранности, развития и улучшения технического состояния автомобильных дорог общего пользования местного значения и искусственных сооружений на них.
Подпрограммы муниципальной программы*	нет
Сроки реализации муниципальной программы	2020-2027 годы
Объемы и источники финансирования муниципальной программы с разбивкой по годам (тыс. руб.)	Объемы финансирования за счет всех источников финансирования 70848,56 тыс. руб., в том числе по годам реализации: 2020 год – 3139,2 тыс. руб.; 2021 год – 14165,58 тыс. руб.; 2022 год – 12687,34 тыс. руб.; 2023 год – 19373,74 тыс. руб.; 2024 год – 5505,0 тыс. руб.; 2025 год – 5803,1 тыс. руб.; 2026 год – 4604,2 тыс. руб.; 2027 год – 5570,4 тыс. руб.. Из них: Дорожный фонд муниципального района – 40171,48 тыс. руб. в том числе: 2020 год – 1620,2 тыс. руб.; 2021 год – 11866,58 тыс. руб.; 2022 год – 10502,34 тыс. руб.; 2023 год – 2538,64 тыс. руб.; 2024 год – 3413,01628 тыс. руб.; 2025 год – 3340,1 тыс. руб.; 2026 год – 2962,2 тыс. руб.; 2027 год – 3928,4 тыс. руб.. Областной бюджет – 30667,10 тыс. руб., в том числе по годам реализации: 2020 год – 1519,0 тыс. руб.; 2021 год – 2299,0 тыс. руб.; 2022 год – 2185,0 тыс. руб.; 2023 год – 16835,1 тыс. руб.; 2024 год – 2092,0 тыс. руб.; 2025 год – 2463,0 тыс. руб.. 2026 год – 1642,0 тыс. руб.; 2027 год – 1642,0 тыс. руб..
Ожидаемые конечные результаты реализации муниципальной программы	В результате реализации муниципальной программы планируется достичь: сохранение доли обслуживаемых автомобильных дорог общего пользования местного значения Парфинского муниципального района, в общей протяженности автомобильных дорог общего пользования местного значения Парфинского муниципального района до 100%; увеличение протяженности отремонтированных автомобильных дорог общего пользования, местного значения; уменьшения доли протяженности автомобильных дорог общего пользования местного значения Парфинского муниципального района, не отвечающих нормативным требованиям, в общей протяженности автомобильных дорог общего пользования местного значения Парфинского муниципального района до 34%.

1.4. Изложить мероприятия муниципальной программы в следующей редакции:

**«Мероприятия муниципальной программы»**

№ п/п	Наименование мероприятия	Исполнитель	Срок реализации	Целевой показатель (номер целевого показателя из паспорта муниципальной программы)	Источник финансирования	Объем финансирования по годам (тыс. руб.)								
						2020	2021	2022	2023	2024	2025	2026	2027	
1	2	3	4	5	6	7	8	9	10	11	12	13	14	
1.	Задача 1: Организация содержания и обеспечение безопасности дорожного движения автомобильного транспорта по автомобильным дорогам общего пользования местного значения Парфинского муниципального района.													
1.1.	Содержание автомобильных дорог общего пользования местного значения вне границ населенных пунктов в границах муниципального района	Комитет	2020-2027 годы	1.1.	дорожный фонд:	<b>105</b>	<b>1054</b>	<b>7421,</b>	<b>2066,</b>	<b>1927,7</b>	<b>187</b>	<b>139</b>	<b>187</b>	
					<b>7,1</b>	<b>9,62</b>	<b>3</b>	<b>954</b>	<b>0628</b>	<b>5,4</b>	<b>4,6</b>	<b>7,7</b>		
					105	1054	7421,	2066,	1927,7	187	139	<b>187</b>		
	7,1	9,62	3	954	0628	5,4	4,6	<b>7,7</b>						
					средства областного бюджета	-	-	-	-	-	-	-	-	
1.2.	Выполнение работ в рамках содержания по вырубке древесно - кустарниковой растительности в полосе отвода автомобильных дорог общего пользования местного значения "Подлитовье - Парфино - Старая Русса" - Конюхово - Заостровье,	Комитет	2024 год	1.1.	дорожный фонд:	-	-	-	-	<b>691,78</b>	-	-	-	
					средства бюджета муниципального района					52,04				
					средства областного бюджета					639,74				

	подъезд к д. Лукино - Воронцово - Сачково, "Подлитовье - Парфино - Старая Русса" - Ободово, Кузьминское - Борки - ст. Беглово												
1. 3.	Выполнение работ по зимнему содержанию автомобильных дорог общего пользования местного значения вне границ населенных пунктов Парфинского муниципального района	Комитет	2024-2025 года	1.1.	дорожный фонд:  средства бюджета муниципального района  средства областного бюджета	-	-	-	-	427,64  21,38  406,26	-	-	-
1. 4.	Выполнение работ по планировке проезжей части и скашиванию обочин на автомобильных дорогах общего пользования местного значения вне границ населенных пунктов в Парфинском муниципальном районе	Комитет	2024-2025 года	1.1.	дорожный фонд:  средства бюджета муниципального района  средства областного бюджета	-	-	-	-	-  690,05  34,5  655,55	-	-	-
1.	Выпол-	Ко-	202	1.1.	дорожный	-	-	-	-	-	709	-	-

5.	нение работ в рамках содержания по вырубке древесно - кустарниковой растительности в полосе отвода автомобильных дорог общего пользования местного значения "Подлитовье - Парфино - Ста-рая Русса"- Юрьево – Анухино, Парфино-Гонцы-Плешаково, «Новая Деревня-Малое Степаново»-Городок	митет	5 год		фонд: средства бюджета муниципального района  средства областного бюджета						,95		
											134,00		
											575,95		
1.6.	Выполнение работ в рамках содержания по вырубке древесно - кустарниковой растительности в полосе отвода автомобильных дорог общего пользования местного значения "Подлитовье - Парфино - Ста-рая Русса"-	Комитет	2026-2027 года	1.1.	дорожный фонд:  средства бюджета муниципального района  средства областного бюджета	-	-	-	-	-	-	907,5	907,5
												821,0	821,0
												86,5	86,5

	Юрьево – Анухино, Парфино-Гонцы-Плешаково, «Новая Деревня-Малое Степаново»-Городок												
2.	Задача 2: Обеспечение ремонта, сохранности, развития и улучшения технического состояния автомобильных дорог общего пользования местного значения Парфинского муниципального района и искусственных сооружений на них.												
2.1	Ремонт автомобильных дорог общего пользования местного значения вне границ населенных пунктов в границах муниципального района и искусственных сооружений на 2021 год: 1. Контрольная приёмка выполненных работ на объекте; 2. оказание услуг по проведению проверки сметной стоимости по ремонту автомобильных дорог.	Комитет	2021 год	1.2. 1.3.	дорожный фонд:  средства бюджета муниципального района;  средства областного бюджета	-	<b>3615,96</b>	-	-	-	-	-	-
							1316,96						
							2299,0						
2.2.	Ремонт автомобильных дорог общего пользования местного значения	Комитет	2022 год	1.2. 1.3.	дорожный фонд:  средства бюджета муниципального района;	-	-	<b>2577,07</b>	-	-	-	-	-
							2542,07						

<p>вне границ населенных пунктов в границах муниципального района и искусственных сооружений на 2022 год:</p> <ol style="list-style-type: none"> <li>1. Контрольная приёмка выполненных работ на объекте;</li> <li>2. о казание услуг по проведению проверки сметной стоимости по ремонту автомобильных дорог;</li> <li>3. «Подлитовье – Парфино - Старая Русса» - Березка;</li> <li>4. «Подлитовье – Парфино - Старая Русса» - Городок;</li> <li>5. «Подлитовье – Парфино - Старая Русса» - Зубакино;</li> <li>6. «Подлитовье – Парфино - Старая Русса» - Дрегенка;</li> <li>7. «Подлитовье - Парфино-Старая</li> </ol>				<p>средства областного бюджета</p>			<p>0,0</p>					
--	--	--	--	------------------------------------	--	--	------------	--	--	--	--	--

	Русса» - Пола - Лозницы - "Яжел- бицы - Демянск - Залучье - Старая Русса - Сольцы" – Коше- лево												
2. 3.	«Подли- товье – Парфино - Старая Русса» - Городок	Ко- ми- тет	202 2 год	1.2. 1.3.	дорожный фонд:  средства бюджета муници- пального района;  средства областно- го бюдже- та	-	-	<b>879,9 4</b>	-	-	-		-
								210,3 7					
								669,5 7					
2. 4.	«Подли- товье – Парфино - Старая Русса» - Медвед- ково «Дорога к Дому»	Ко- ми- тет	202 2 год	1.2. 1.3.	дорожный фонд:  средства бюджета муници- пального района;  средства областно- го бюдже- та	-	-	<b>1809, 03</b>	-	-	-		-
								293,6					
								1515, 43					
2. 5.	Ремонт автомо- бильных дорог общего пользо- вания местного значения вне гра- ниц насе- ленных пунктов в границах муници- пального района и искус- ственных сооруже- ний на 2023 год.	Ко- ми- тет	202 3 год	1.2. 1.3.	дорожный фонд:  средства бюджета муници- пального района	-	-	-	<b>167,7 49</b>	-	-	-	-
								167,7 49					
2. 6.	Аварий- но- восстано- витель- ные рабо- ты по восста-	Ко- ми- тет	202 3 год	1.2. 1.3.	дорожный фонд:  средства бюджета муници- пального	-	-	-	<b>40,0</b>	-	-	-	-
								40,0					

	новлению моста на автомобильной дороге общего пользования местного значения вне границ населенных пунктов «Новая Деревня – Малое Степаново» - Городок Парфинского муниципального района				района								
2.7.	Оказание услуг по проведению проверки сметной стоимости по ремонту автомобильных дорог	Комитет	2023-2027 года	1.2. 1.3.	дорожный фонд:  средства бюджета муниципального района	-	-	-	<b>21,19</b>  21,19	<b>60,0</b>  60,0	<b>90,0</b>  90,0	<b>60,0</b>  60,0	<b>60,0</b>  60,0
2.8.	«Подлитовье – Парфино - Старая Русса» - Лазарицкая Лука (в том числе строительный контроль)	Комитет	2023 год	1.2. 1.3.	дорожный фонд:  средства бюджета муниципального района;  средства областного бюджета	-	-	-	<b>1353,96</b>  203,68  1150,29	-	-	-	-
2.9.	«Подлитовье – Парфино - Старая Русса» - Городок (в том числе строительный контроль)	Комитет	2023 год	1.2. 1.3.	дорожный фонд:  средства бюджета муниципального района;  средства областного бюджета	-	-	-	<b>516,84</b>  77,75  439,09	-	-	-	-
2.10.	«Подлитовье – Парфино - Старая	Комитет	2023 год	1.2. 1.3.	дорожный фонд:  средства	-	-	-	<b>218,67</b>	-	-	-	-

	Русса» - Малые Бучки (в том числе строи- тельный контроль)				бюджета муници- пального района;  средства областно- го бюдже- та				32,89  185,7 7				
2. 11 .	«Подли- товье- Парфино- Старая Руса – Пола- Лозницы – «Яжел- бицы- Демянск- Залучье- Старая Руса- Сольцы»- Налючи (в том числе строи- тельный контроль)	Ко- ми- тет	202 3 год	1.2. 1.3.	дорожный фонд:  средства бюджета муници- пального района;  средства областно- го бюдже- та	-	-	-	<b>414,1 5</b>  62,3  351,8 5	-	-	-	-
2. 12 .	Капи- тальный ремонт деревян- ного ав- томо- бильного моста через реку Во- ложа на автомо- бильной дороге общего пользо- вания местного значения «Подли- товье - Парфино - Старая Руса» - Малые Бучки в Парфин- ском муници- пальном районе Новго- родской области (в том числе строи- тельный	Ко- ми- тет	202 3 год	1.2. 1.3.	дорожный фонд:  средства бюджета муници- пального района;  средства областно- го бюдже- та	-	-	-	<b>14856 ,667</b>  148,5 67  14708 ,1	-	-	-	-

	контроль и авторский надзор)												
2.13.	Ремонт автомобильных дорог общего пользования местного значения вне границ населенных пунктов в границах муниципального района и искусственных сооружений	Комитет	2020, 2024, 2026-2027 года	1.2. 1.3.	дорожный фонд:  средства бюджета муниципального района;  средства областного бюджета	<b>2082,1</b>  563,1  1519,0	-	-	-	<b>891,33</b>  891,33  -	-	<b>1334,6</b>  1334,6  -	<b>1817,7</b>  1817,7  -
2.14.	«Подлитовье – Парфино - Старая Русса» - Ободово (в том числе строительный контроль) «Дорога к дому»	Комитет	2024 год	1.2. 1.3.	дорожный фонд:  средства бюджета муниципального района;  средства областного бюджета	-  -  -	-	-	-	<b>1506,56</b>  460,56  1046,0	-	-	-
2.15.	Ремонт автомобильной дороги общего пользования местного значения (в том числе строительный контроль) «Дорога к дому»	Комитет	2025 год	1.2. 1.3.	дорожный фонд:  средства бюджета муниципального района;  средства областного бюджета	-  -  -	-	-	-	-	<b>2437,7</b>  1206,2  1231,5	<b>907,5</b>  86,5  821,0	<b>907,5</b>  86,5  821,0
	Всего по программе:					<b>3139,2</b>	<b>14165,58</b>	<b>12687,34</b>	<b>19656,18</b>	<b>5505,01628</b>	<b>5803,1</b>	<b>4604,2</b>	<b>5570,4</b> ».

2. Опубликовать постановление в периодическом печатном издании «Парфинский Вестник» и разместить на официальном сайте Администрации Парфинского муниципального района в информационно - телекоммуникационной сети «Интернет».

Глава муниципального района

**А.В. Залогин**

**АДМИНИСТРАЦИЯ ПАРФИНСКОГО МУНИЦИПАЛЬНОГО РАЙОНА**

**ПОСТАНОВЛЕНИЕ**

от 04.03.2025 № 281  
р.п. Парфино

**О внесении изменений в муниципальную программу Парфинского городского поселения «Развитие и совершенствование дорожной деятельности в отношении автомобильных дорог общего пользования местного значения Парфинского городского поселения на 2020-2027 годы»**

В соответствии с пунктом 3.5 раздела 3 Порядка принятия решений о разработке муниципальных программ Парфинского муниципального района, Парфинского городского поселения, их формирования, реализации и проведения оценки эффективности, утверждённого постановлением Администрации Парфинского муниципального района от 23.08.2013 № 643

**ПОСТАНОВЛЯЮ:**

1. Внести изменения в муниципальную программу Парфинского городского поселения «Развитие и совершенствование дорожной деятельности в отношении автомобильных дорог общего пользования местного значения Парфинского городского поселения на 2020-2027 годы», утвержденную постановлением Администрации Парфинского муниципального района от 31.12.2019 № 1030 (далее - муниципальная программа):

1.1. Изложить Паспорт муниципальной программы в следующей редакции:

**«ПАСПОРТ  
муниципальной программы**

Ответственный исполнитель муниципальной программы	Комитет ЖКХ, строительства, дорожного хозяйства, благоустройства и чрезвычайных ситуаций Администрации муниципального района (далее - Комитет)
Соисполнители муниципальной программы	Муниципальное бюджетное учреждение «Парфинское городское хозяйство» (далее МБУ)
Цели муниципальной программы	1. Создание условий для безопасного и бесперебойного движения автомобильного транспорта путем обеспечения сохранности автодорог и улучшения их транспортно-эксплуатационного состояния. 2. Обеспечение охраны жизни, здоровья граждан и их имущества, гарантии их законных прав на безопасные условия движения на дорогах
Задачи муниципальной программы	1. Обеспечение качественного содержания автомобильных дорог общего пользования местного значения. 2. Обеспечение ремонта, сохранности, развития и улучшения технического состояния автомобильных дорог общего пользования местного значения и искусственных сооружений на них. 3. Совершенствование организации дорожного движения автотранспорта и пешеходов на территории городского поселения
Подпрограммы муниципальной программы*	1. Развитие, ремонт и содержание автомобильных дорог общего пользования местного значения Парфинского городского поселения (далее - подпрограмма); 2. Безопасность дорожного движения в Парфинском городском поселении
Сроки реализации муниципальной программы	2020 - 2027 годы
Объемы и источники финансирования муниципальной программы с разбивкой по годам (тыс. руб.)	Объемы финансирования за счет всех источников финансирования 91223,48 тыс. руб., в том числе по годам реализации: 2020 год – 10481,0 тыс. руб.; 2021 год – 13895,23 тыс. руб.; 2022 год – 37238,47 тыс. руб.; 2023 год – 4653,66 тыс. руб.; 2024 год – 9608,96 тыс. руб.; 2025 год – 8456,76 тыс. руб.; 2026 год – 3117,6 тыс. руб.; 2027 год – 3771,8 тыс. руб. Из них: Дорожный фонд городского поселения – 45094,48 тыс. руб. в том числе: 2020 год – 4208,0 тыс. руб.; 2021 год – 11969,23 тыс. руб.; 2022 год – 10535,47 тыс. руб.; 2023 год – 2974,66 тыс. руб.;

	2024 год – 3953,26 тыс. руб.; 2025 год – 6788,76 тыс. руб.; 2026 год – 2005,6 тыс. руб.; 2027 год – 2659,8 тыс. руб.; Областной бюджет – 46128,70 тыс. руб., в том числе по годам реализации: 2020 год – 6273,0 тыс. руб.; 2021 год – 1926,0 тыс. руб.; 2022 год – 26703,0 тыс. руб.; 2023 год – 1679,0 тыс. руб.; 2024 год – 5655,70 тыс. руб.; 2025 год – 1668,0 тыс. руб.; 2026 год – 1112,0 тыс. руб.; 2027 год – 1112,0 тыс. руб..
Ожидаемые конечные результаты реализации муниципальной программы	В результате реализации муниципальной программы планируется достичь: сохранение доли обслуживаемых автомобильных дорог общего пользования местного значения Парфинского городского поселения в общей протяженности автомобильных дорог общего пользования местного значения Парфинского городского поселения до 100%; увеличение протяженности отремонтированных автомобильных дорог общего пользования местного значения не менее 0,2 км; уменьшения доли протяженности автомобильных дорог общего пользования местного значения Парфинского городского поселения, не отвечающих нормативным требованиям, в общей протяженности автомобильных дорог общего пользования местного значения Парфинского городского поселения не более 51%»;

1.2. Изложить Подпрограмму «Развитие, ремонт и содержание автомобильных дорог общего пользования местного значения Парфинского городского поселения» в следующей редакции:

**Подпрограмма**

«Развитие, ремонт и содержание автомобильных дорог общего пользования местного значения Парфинского городского поселения»  
(далее подпрограмма)

муниципальной программы Парфинского городского поселения

«Развитие и совершенствование дорожной деятельности в отношении автомобильных дорог общего пользования местного значения Парфинского городского поселения на 2020-2027 годы»

**ПАСПОРТ  
подпрограммы**

Исполнители подпрограммы	Комитет ЖКХ, строительства, дорожного хозяйства, благоустройства и чрезвычайных ситуаций Администрации муниципального района (далее - Комитет)
Соисполнители муниципальной программы	Муниципальное бюджетное учреждение «Парфинское городское хозяйство» (далее - МБУ)
Задачи подпрограммы	1. Обеспечение качественного содержания автомобильных дорог общего пользования местного значения Парфинского городского поселения 2. Обеспечение сохранности, развития и улучшения технического состояния автомобильных дорог общего пользования местного значения Парфинского городского поселения и искусственных сооружений на них
Сроки реализации подпрограммы	2020-2027 годы
Объемы и источники финансирования подпрограммы с разбивкой по годам реализации	Объемы финансирования за счет всех источников финансирования 88975,94 тыс. руб., в том числе по годам реализации: 2020 год – 10481,0 тыс. руб.; 2021 год – 12958,93 тыс. руб.; 2022 год – 36538,47 тыс. руб.; 2023 год – 4547,16 тыс. руб.; 2024 год – 9354,22 тыс. руб.; 2025 год – 8206,76 тыс. руб.; 2026 год – 3117,60 тыс. руб.; 2027 год – 3771,80 тыс. руб.; Из них: Дорожный фонд городского поселения – 42847,24 тыс. руб. в том числе: 2020 год – 4208,0 тыс. руб.; 2021 год – 11032,93 тыс. руб.; 2022 год – 9835,47 тыс. руб.; 2023 год – 2868,16 тыс. руб.;

	2024 год – 3698,52 тыс. руб.; 2025 год – 6538,76 тыс. руб.; 2026 год – 2005,60 тыс. руб.; 2027 год – 2659,80 тыс. руб.; Областной бюджет – 46128,7 тыс. руб., в том числе по годам реализации: 2020 год – 6273,0 тыс. руб.; 2021 год – 1926,0 тыс. руб.; 2022 год – 26703,0 тыс. руб.; 2023 год – 1679,0 тыс. руб.; 2024 год – 5655,7 тыс. руб.; 2025 год – 1668,0 тыс. руб.; 2026 год – 1112,0 тыс. руб.; 2027 год – 1112,0 тыс. руб..
Ожидаемые конечные результаты реализации подпрограммы	В результате реализации муниципальной программы планируется достичь: сохранение доли обслуживаемых автомобильных дорог общего пользования местного значения Парфинского городского поселения в общей протяженности автомобильных дорог общего пользования местного значения Парфинского городского поселения до 100%; увеличение протяженности отремонтированных автомобильных дорог общего пользования местного значения не менее 0,2 км; уменьшения доли протяженности автомобильных дорог общего пользования местного значения Парфинского городского поселения, не отвечающих нормативным требованиям, в общей протяженности автомобильных дорог общего пользования местного значения Парфинского городского поселения не более 51%»;

1.3. Изложить Подпрограмму «Безопасность дорожного движения в Парфинском городском поселении» в следующей редакции:

**«Подпрограмма**  
**«Безопасность дорожного движения в Парфинском городском поселении»**  
 (далее подпрограмма)

муниципальной программы Парфинского городского поселения

«Развитие и совершенствование дорожной деятельности в отношении

автомобильных дорог общего пользования местного значения Парфинского городского поселения на 2020-2027 годы»

**ПАСПОРТ**  
**подпрограммы**

Исполнители подпрограммы	Комитет ЖКХ, строительства, дорожного хозяйства, благоустройства и чрезвычайных ситуаций Администрации муниципального района (далее - Комитет)
Задачи подпрограммы	Совершенствование организации дорожного движения автотранспорта и пешеходов на территории городского поселения
Сроки реализации подпрограммы	2020-2027 годы
Объемы и источники финансирования подпрограммы с разбивкой по годам реализации	Объемы финансирования за счет всех источников финансирования 2447,54 тыс. руб., в том числе по годам реализации: 2020 год – 0,0 тыс. руб.; 2021 год – 936,30 тыс. руб.; 2022 год – 700,0 тыс. руб.; 2023 год – 106,5 тыс. руб.; 2024 год – 254,74 тыс. руб.; 2025 год – 250,0 тыс. руб.; 2026 год – 0,0 тыс. руб.; 2027 год – 0,0 тыс. руб. Из них: Дорожный фонд городского поселения – 2447,54 тыс. руб., в том числе по годам реализации: 2020 год – 0,0 тыс. руб.; 2021 год – 936,30 тыс. руб.; 2022 год – 700,0 тыс. руб.; 2023 год – 106,5 тыс. руб.; 2024 год – 254,74 тыс. руб.; 2025 год – 250,0 тыс. руб.; 2026 год – 0,0 тыс. руб.; 2027 год – 0,0 тыс. руб..
Ожидаемые конечные результаты реализации подпрограммы	Сохранение жизни и здоровья участников дорожного движения.»;

таты реализации подпрограммы	
------------------------------	--

1.4. Изложить мероприятия муниципальной программы в следующей редакции:

**«Мероприятия муниципальной программы»**

№ п/п	Наименование мероприятия	Исполнитель	Срок реализации	Целевой показатель (номер целевого показателя из паспорта подпрограммы)	Источник финансирования	Объем финансирования по годам (тыс. руб.)							
						2020	2021	2022	2023	2024	2025	2026	2027
1	2	3	4	5	6	7	8	9	10	11	12	13	14
1.	<b>Подпрограмма «Развитие, ремонт и содержание автомобильных дорог общего пользования местного значения Парфинского городского поселения»</b>												
1.	Задача 1. Обеспечение качественного содержания автомобильных дорог общего пользования местного значения Парфинского городского поселения.												
1.1.	Содержание автомобильных дорог общего пользования местного значения Парфинского городского поселения	Комитет	2020-2027 года	1.1. 1.3.	дорожный фонд:	<b>143 0,21</b>	<b>2483,07</b>	<b>2661,50</b>	<b>196 8,9</b>	<b>2933,39</b>	<b>20 40,05</b>	<b>194 7,07</b>	<b>1980,06</b>
					средства бюджета городского поселения	831,41	1407,12	1148,82	156,55	863,65	0,0	0,0	0,0
					средства бюджета городского поселения	598,8	1075,95	1252,74	-	-	-	-	-
		МБУ			средства бюджета городского поселения	-	-	259,94	181 2,35	2069,74	20 40,05	194 7,07	1980,06
1.1.1.	Содержание (посыпка пескосоляной смесью) автомобильных дорог общего пользования местного значения				МБУ	2024-2027 года	1.1. 1.3.	дорожный фонд:	-	-	-	-	<b>1181,94</b>
					средства бюджета городского поселения					355,94	23 4,4	29,27	29,26
					средства областного					826,0	44 5,5	556,0	556,0

	Парфинского городского поселения Новгородской области				бюджета								
1.1.3	Выполнение работ в рамках содержания по ямочному ремонту асфальтобетонного покрытия автомобильных дорог общего пользования местного значения Парфинского городского поселения Новгородской области	МБ У	2024-2025 года	1.1.1.3.	дорожный фонд:  средства бюджета городского поселения  средства областного бюджета	-	-	-	-	252,87	408,95	-	-
										252,87	20,45		
										0,0	38,5		
1.2.	Задача 2. Обеспечение ремонта, сохранности, развития и улучшения технического состояния автомобильных дорог общего пользования местного значения и искусственных сооружений на них												
1.2.1.	Ремонт автомобильных дорог общего пользования местного значения Парфинского городского поселения и искусственных сооружений на них на 2021 год: 1. оказание услуг по проведению проверки сметной стоимости по	Комитет	2020-2021 года	1.2.	дорожный фонд:  средства бюджета городского поселения  средства областного бюджета	9050,79	9399,91	-	-	-	-	-	-
						2777,79	7473,91						
						1273,0500,0	1926,0						

	ремонт автомо- бильных дорог 2. Кон- трольная приёмка выпол- ненных работ на объектах; 3. ул. Мира (от дома №86 до дома №104 по ул. Мира) п. Пар- фино (264м); 4. ул. Братьев Плотни- ковых «Дорога к Дому» (от ул. Мира до ул. Кос- монав- тов) п. Парфино (236м); 5. ул. Калинина (от ул. Братьев Плотни- ковых до пер. Пушкина «Дорога к Дому» и от ул. Братьев Плотни- ковых в направ- лении ул. Некрасо- ва) (262м)												
1. 2. 2.	Ремонт автомо- бильных дорог общего пользо- вания местного значения Парфин- ского городско- го посе- ления и	Ком итет	2022 год	1.2.	дорож- ный фонд:  средства бюджета город- ского поселе- ния  средства област-	-	-	<b>6796, 61</b>	-	-	-	-	-
								6796, 61					
								0,0					

	искусственных сооружений на них <b>на 2022 год:</b> 1. оказание услуг по проведению проверки сметной стоимости по ремонту автомобильных дорог 2. Контрольная приёмка выполненных работ на объектах; 3. ремонт тротуара по ул. Карла Маркса п. Парфино; 4. Ремонт проездов Парфинского городского поселения и съездов с ул. Карла Маркса и ул. Мира п. Парфино 5. ремонт трубопроводов в п. Парфино				ного бюджета								
1. 2. 3.	«Дорога к Дому» ул. Строительная (от ул. Мира до д.№22 по ул. Строительная) п. Парфино	Комитет	2022 год	1.2.	дорожный фонд:  средства бюджета городского поселения  средства областного бюджета	-	-	<b>1792,63</b>	-	-	-	-	-
								89,63					
								1703,0					
1. 2.	Ремонт автомобильных	Ком	2022 год	1.2.	дорожный	-	-	<b>25287,73</b>	-	-	-	-	-

4.	бильных дорог из них на <b>2022 год:</b> 1. ул. Комсо- мольская; 2. ул. Братьев Плотни- ковых; 3. ул. Колхоз- ная 4. ул. Рабочая; 5. ул. Карла Маркса; 6. ул. Проле- тарская; 7. ул. Мира.	итет			фонд:  средства бюджета город- ского поселе- ния  средства област- ного бюджета			287,7 3						
1. 2. 5.	оказание услуг по проведе- нию про- верки сметной стоимо- сти по ремонту автомо- бильных дорог	Ком итет	2023- 2025, 2027 год	1.2.	дорож- ный фонд:  средства бюджета город- ского поселе- ния	-	-	-	<b>106, 46</b>	<b>48,65</b>	<b>50 ,0</b>	-	<b>50,0</b>	
									106, 46	48,65	50 ,0		50,0	
1. 2. 6.	пер. Тру- довой (в том числе строи- тельный контроль)	Ком итет	2023 год	1.2.	дорож- ный фонд:  средства бюджета город- ского поселе- ния  средства област- ного бюджета	-	-	-	<b>902, 7</b>	-	-	-		
									54,2					
									848, 5					
1. 2. 7.	пер. Ки- рова (от ул. Карла Маркса в сторону реки Ло- вать) (в том числе строи- тельный контроль)		2023 год	1.2.	дорож- ный фонд:  средства бюджета город- ского поселе- ния  средства област- ного бюджета	-	-	-	<b>156 9,1</b>	-	-	-		
									738, 6					
									830, 5					
1.	Ремонт				дорож-	-	-	-	-	<b>893,2</b>	-	-	-	

2. 8.	автомобильной дороги общего пользования местного значения ул. Чапаева (от ул. Мира в сторону ул. Космонавтов) п. Парфино (в том числе строительный контроль) «Дорога к дому»	Комитет	2024 год	1.2.	новый фонд:  средства бюджета городского поселения  средства областного бюджета					67,2  826,0			
1. 2. 9	Ремонт автомобильной дороги общего пользования местного значения ул. Чапаева (от ул. Карла Маркса до ул. Мира и от ул. Погорелова до ул. Космонавтов) (в том числе строительный контроль) п. Парфино Новгородской области.	Комитет	2024 год	1.2.	дорожный фонд:  средства бюджета городского поселения  средства областного бюджета	-	-	-	-	4 044,17  40,47  4003,7	-	-	
1. 2. 10	Ремонт автомобильной дороги общего пользования местного значения (в том числе строительный контроль)	Комитет	2025 год	1.2.	дорожный фонд:  средства бюджета городского поселения  средства областного бюджета	-	-	-	-	-	12 05,6  12 05,6  0,0	-	-

					бюджета								
1. 2. 11	Ремонт автомобильной дороги общего пользования местного значения ул. Буденного п. Парфино (в том числе строительный контроль) (Практика инициативного бюджетирования «Дорога к дому»)	Комитет	2025 год	1.2.	дорожный фонд:  средства бюджета городского поселения  средства областного бюджета	-	-	-	-	-	<b>87 7, 9</b>	-	-
											43,9		
											834,0		
1. 2. 12	Ремонт автомобильной дороги общего пользования местного значения (в том числе строительный контроль) пер. Кирова п. Парфино	Комитет	2025 год	1.2.	дорожный фонд:  средства бюджета городского поселения  средства областного бюджета	-	-	-	-	-	<b>23 60 ,3</b>	-	-
											2360,3		
											0,0		
1. 2. 13	Ремонт автомобильной дороги общего пользования местного значения (в том числе строительный контроль) пер. Кирова п. Парфино	Комитет	2025 год	1.2.	дорожный фонд:  средства бюджета городского поселения  средства областного бюджета	-	-	-	-	-	<b>79 5, 02</b>	-	-
											795,02		
											0,0		
1. 2. 14	Ремонт автомобильной дороги общего	Комитет	2026 год	1.2.	дорожный фонд:  средства	-	-	-	-	-	-	<b>585, 26</b>	-
												<b>29,2</b>	

	пользования местного значения (в том числе строительный контроль) «Дорога к дому»				бюджета городского поселения средства областного бюджета							6			556,00	
1.2.15	Ремонт автомобильной дороги общего пользования местного значения (в том числе строительный контроль) «Дорога к дому»	Комитет	2027 год	1.2.	дорожный фонд: средства бюджета городского поселения средства областного бюджета	-	-	-	-	-	-	-	-	585,26	29,26	556,00
1.2.16	Ремонт автомобильной дороги общего пользования местного значения (в том числе строительный контроль)	Комитет	2027 год	1.2.	дорожный фонд: средства бюджета городского поселения средства областного бюджета	-	-	-	-	-	-	-	-	571,22	571,22	0,0
<b>Итого по подпрограмме:</b>					средства бюджета городского поселения	4208,0	11032,93	9835,47	2868,16	3698,52	6538,76	2005,6	2659,8			
					средства областного бюджета	6273,0	1926,0	26703,0	1679,0	5655,7	1668,0	1112,0	1112,0			
2.	<b>Подпрограмма «Безопасность дорожного движения в Парфинском городском поселении»</b>															
2.1.	Задача 3. Совершенствование организации дорожного движения автотранспорта и пешеходов на территории															
2.1.1.	Проведение профилактических мероприятий по	МК У,	2020-2027 годы	2.1.	дорожный фонд: средства	-	-	-	-	-	-	-	-	-	-	-

.	безопасности дорожного движения	МБ У			бюджета городского поселения								
2 .1 .2 .	Нанесение линий горизонтальной дорожной разметки 1.25 и 1.14.1	Ко- ми- тет	2022- 2027 годы	2.1.	дорожный фонд:  средства бюджета городского поселения	-	-	200, 0	81,0  81,0	-	10 0, 0	-	-
2 .1 .3 .	Совершенствование организации дорожного движения автотранспорта и пешеходов	Ко- ми- тет	2024 год	2.1	дорожный фонд:  средства бюджета городского поселения	-	936,3	500, 0	25,5  25,5	100,65  100,65	-	-	-
2 .1 .4 .	выполнение работ по устройству искусственной неровности на автомобильной дороге общего пользования местного значения ул. Карла Маркса (возле пешеходного перехода у д.№65 по ул. Карла Маркса) п. Парфино	Ко- ми- тет	2024 год	2.1	дорожный фонд:  средства бюджета городского поселения	-	-	-	-	154,09  154,09	-	-	-
2 .1 .5 .	выполнение работ по обустройству искусственных неровностей напротив д.№30 и д.№32 по ул. Мира п. Парфино	Ко- ми- тет	2024 год	2.1	дорожный фонд:  средства бюджета городского поселения	-	-	-	-	154,09  154,09	15 0, 0	-	-
<b>Итого по подпрограмме:</b>					средства бюджета городского поселения	<b>0,0</b>	<b>936,3</b>	<b>500,0</b>	<b>106,5</b>	<b>254,74</b>	<b>250,0</b>	<b>0,0</b>	<b>0,0</b>
<b>Всего по программе:</b>					средства бюджета городского поселения	<b>4208,0</b>	<b>11969,23</b>	<b>10535,47</b>	<b>2974,66</b>	<b>3953,26</b>	<b>6788,76</b>	<b>2005,6</b>	<b>2659,8</b>

	средства областно- го бюд- жета	<b>627 3,0</b>	<b>1926,0</b>	<b>267 03,0</b>	<b>167 9,0</b>	<b>5655,7</b>	<b>16 68 ,0</b>	<b>111 2,0</b>	<b>1112 ,0»</b>
--	--	--------------------	---------------	---------------------	--------------------	---------------	-------------------------	--------------------	---------------------

2. Опубликовать постановление в периодическом печатном издании «Парфинский Вестник» и разместить на официальном сайте Администрации Парфинского муниципального района в информационно - телекоммуникационной сети «Интернет».

**Глава муниципального района                    А.В. Залогин**

**АДМИНИСТРАЦИЯ ПАРФИНСКОГО МУНИЦИПАЛЬНОГО РАЙОНА**

**ПО С Т А Н О В Л Е Н И Е**

от 05.03.2025 № 285  
р.п. Парфино

**О внесении изменений в административный регламент по предоставлению муниципальной услуги «Выдача разрешения на строительство объекта капитального строительства, в том числе внесение изменений в разрешение на строительство объекта капитального строительства и внесение изменений в разрешение на строительство объекта капитального строительства в связи с продлением срока такого разрешения»**

В соответствии с Федеральным законом от 27 июля 2010 года № 210-ФЗ «Об организации предоставления государственных и муниципальных услуг», Уставом Парфинского муниципального района

**ПО С Т А Н О В Л Я Ю:**

1. Внести изменения в административный регламент по предоставлению муниципальной услуги «Выдача разрешения на строительство объекта капитального строительства, в том числе внесение изменений в разрешение на строительство объекта капитального строительства и внесение изменений в разрешение на строительство объекта капитального строительства в связи с продлением срока такого разрешения», утвержденный постановлением Администрации Парфинского муниципального от 30.03.2023 № 292:

1.1. изложить подпункт 2.8.1 пункта 2.8 раздела 2 административного регламента в новой прилагаемой редакции:

«2.8.1. В случае представления заявления о выдаче разрешения на строительство, заявления о внесении изменений (за исключением заявления о внесении изменений в связи с необходимостью продления срока действия разрешения на строительство), по форме согласно Приложения № 4:

а) правоустанавливающие документы на земельный участок, в том числе соглашение об установлении сервитута, решение об установлении публичного сервитута, а также схема расположения земельного участка или земельных участков на кадастровом плане территории, на основании которой был образован указанный земельный участок и выдан градостроительный план земельного участка в случае, предусмотренном частью 1.1 статьи 57.3 Градостроительного кодекса Российской Федерации, если иное не установлено частью 7.3 статьи 51 Градостроительного кодекса Российской Федерации;

б) при наличии соглашения о передаче в случаях, установленных бюджетным законодательством Российской Федерации, органом государственной власти (государственным органом), Государственной корпорацией по атомной энергии "Росатом", Государственной корпорацией по космической деятельности "Роскосмос", органом управления государственным внебюджетным фондом или органом местного самоуправления полномочий государственного (муниципального) заказчика, заключенного при осуществлении бюджетных инвестиций, - указанное соглашение, правоустанавливающие документы на земельный участок правообладателя, с которым заключено это соглашение;

в) градостроительный план земельного участка, выданный не ранее чем за три года до дня представления заявления на получение разрешения на строительство, или в случае выдачи разрешения на строительство линейного объекта реквизиты проекта планировки территории и проекта межевания территории (за исключением случаев, при которых для строительства, реконструкции линейного объекта не требуется подготовка документации по планировке территории), реквизиты проекта планировки территории в случае выдачи разрешения на строительство линейного объекта, для размещения которого не требуется образование земельного участка;

г) результаты инженерных изысканий и следующие материалы, содержащиеся в утвержденной в соответствии с частью 15 статьи 48 Градостроительного кодекса Российской Федерации проектной документации:

пояснительная записка;

схема планировочной организации земельного участка, выполненная в соответствии с информацией, указанной в градостроительном плане земельного участка, а в случае подготовки проектной документации применительно к линейным объектам проект полосы отвода, выполненный в соответствии с проектом планировки территории (за исключением случаев, при которых для строительства, реконструкции линейного объекта не требуется подготовка документации по планировке территории);

разделы, содержащие архитектурные и конструктивные решения, а также решения и мероприятия, направленные на обеспечение доступа инвалидов к объекту капитального строительства (в случае подготовки проектной документации применительно к объектам здравоохранения, образования, культуры, отдыха, спорта и иным объектам социально-культурного и коммунально-бытового назначения, объектам транспорта, торговли, общественного питания, объектам делового, административного, финансового, религиозного назначения, объектам жилищного фонда);

проект организации строительства объекта капитального строительства (включая проект организации работ по сносу объектов капитального строительства, их частей в случае необходимости сноса объектов капитального строительства, их частей для строительства, реконструкции других объектов капитального строительства);

д) положительное заключение экспертизы проектной документации (в части соответствия проектной документации требованиям, указанным в пункте 1 части 5 статьи 49 Градостроительного кодекса Российской Федерации), в соответствии с которой осуществляются строительство, реконструкция объекта капитального строительства, в том числе в случае, если данной проектной документацией предусмотрены строительство или реконструкция иных объектов капитального строительства, включая линейные объекты (применительно к отдельным этапам строительства в случае, предусмотренном частью 12.1 статьи 48 Градостроительного кодекса Российской Федерации), если такая проектная документация подлежит экспертизе в соответствии со статьей 49 Градостроительного кодекса Российской Федерации, положительное заключение государственной экспертизы проектной документации в случаях, предусмотренных частью 3.4 статьи 49 Градостроительного кодекса Российской Федерации, положительное заключение государственной экологической экспертизы проектной документации в случаях, предусмотренных частью 6 статьи 49 Градостроительного кодекса Российской Федерации;

е) подтверждение соответствия вносимых в проектную документацию изменений требованиям, указанным в части 3.8 статьи 49 Градостроительного кодекса Российской Федерации, предоставленное лицом, являющимся членом саморегулируемой организации, основанной на членстве лиц, осуществляющих подготовку проектной документации, и утвержденное привлеченным этим лицом в соответствии с настоящим Кодексом специалистом по организации архитектурно-строительного проектирования в должности главного инженера проекта, в случае внесения изменений в проектную документацию в соответствии с частью 3.8 статьи 49 Градостроительного кодекса Российской Федерации;

ж) подтверждение соответствия вносимых в проектную документацию изменений требованиям, указанным в части 3.9 статьи 49 Градостроительного кодекса Российской Федерации, предоставленное органом исполнительной власти или организацией, проводившими экспертизу проектной документации, в случае внесения изменений в проектную документацию в ходе экспертного сопровождения в соответствии с частью 3.9 статьи 49 Градостроительного кодекса Российской Федерации;

з) разрешение от предельных параметров разрешенного строительства, реконструкции (в случае, если заявителю было предоставлено такое разрешение в соответствии со статьей 40 Градостроительного кодекса Российской Федерации);

и) согласование архитектурно-градостроительного облика объекта капитального строительства в случае, если такое согласование предусмотрено статьей 40.1 Градостроительного кодекса Российской Федерации;

к) согласие всех правообладателей объекта капитального строительства в случае реконструкции такого объекта, за исключением указанных в пункте м настоящей части случаев реконструкции многоквартирного дома, согласие правообладателей всех домов блокированной застройки в одном ряду в случае реконструкции одного из домов блокированной застройки;

л) в случае проведения реконструкции объекта капитального строительства муниципальным заказчиком, являющимся органом управления государственным внебюджетным фондом или органом местного самоуправления, на объекте капитального строительства собственности, правообладателем которого является муниципальное унитарное предприятие, муниципальное бюджетное или автономное учреждение, в отношении которого указанный орган осуществляет соответственно функции и полномочия учредителя или права собственника имущества, – соглашение о проведении такой реконструкции, определяющее в том числе условия и порядок возмещения ущерба, причиненного указанному объекту при осуществлении реконструкции;

м) решение общего собрания собственников помещений и машино-мест в многоквартирном доме, принятое в соответствии с жилищным законодательством в случае реконструкции многоквартирного дома, или, если в результате такой реконструкции произойдет уменьшение размера общего имущества в многоквартирном доме, согласие всех собственников помещений и машино-мест в многоквартирном доме;

н) документы, предусмотренные законодательством Российской Федерации об объектах культурного наследия, в случае, если при проведении работ по сохранению объекта культурного наследия затрагиваются конструктивные и другие характеристики надежности и безопасности такого объекта;

о) копия решения об установлении или изменении зоны с особыми условиями использования территории в случае строительства объекта капитального строительства, в связи с размещением которого в соответствии с законодательством Российской Федерации подлежит установлению зона с особыми условиями использования территории, или в случае реконструкции объекта капитального строительства, в результате которой в отношении реконструированного объекта подлежит установлению зона с особыми условиями использования территории или ранее установленная зона с особыми условиями использования территории подлежит изменению;

п) копия договора о комплексном развитии территории в случае, если строительство, реконструкцию объектов капитального строительства планируется осуществлять в границах территории, в отношении которой принято решение о комплексном развитии территории, а в случае, если реализация решения о комплексном развитии территории

осуществляется без заключения договора, - копия решения о комплексном развитии территории. При этом в случае строительства, реконструкции объектов капитального строительства в границах территории, подлежащей комплексному развитию, с привлечением средств бюджета бюджетной системы Российской Федерации предоставление копий таких договоров о комплексном развитии территории и (или) решения не требуется.».

2. Опубликовать постановление в периодическом печатном издании "Парфинский Вестник" и разместить на официальном сайте Администрации Парфинского муниципального района в информационно - телекоммуникационной сети "Интернет".

Глава муниципального района            А.В. Залогин

---

**АДМИНИСТРАЦИЯ ПАРФИНСКОГО МУНИЦИПАЛЬНОГО РАЙОНА**

**П О С Т А Н О В Л Е Н И Е**

от 05.03.2025 № 296

р.п. Парфино

**Об утверждении Порядка осуществления бюджетных полномочий главных администраторов доходов бюджета Парфинского муниципального района, бюджета Парфинского городского поселения, являющихся органами местного самоуправления Парфинского муниципального района и (или) находящимися в их ведении казенными учреждениями**

В соответствии со статьей 160.1. Бюджетного кодекса Российской Федерации

**ПОСТАНОВЛЯЮ:**

1. Утвердить Порядок осуществления бюджетных полномочий главных администраторов доходов бюджета Парфинского муниципального района, бюджета Парфинского городского поселения, являющихся органами местного самоуправления Парфинского муниципального района и (или) находящимися в их ведении казенными учреждениями.

2. Признать утратившим силу постановление Администрации Парфинского муниципального района от 08.11.2023 № 1141 «Об утверждении Порядка осуществления Администрацией Парфинского муниципального района, ее структурными подразделениями и (или) находящимися в их ведении казенными учреждениями бюджетных полномочий главных администраторов доходов бюджетов бюджетной системы Российской Федерации».

3. Опубликовать настоящее постановление в периодическом печатном издании «Парфинский Вестник» и разместить на официальном сайте Администрации Парфинского муниципального района в информационно - телекоммуникационной сети «Интернет».

Глава муниципального района            А.В. Залогин

Утвержден  
постановлением Администрации  
Парфинского муниципального района  
от 05.03.2025 № 296

**ПОРЯДОК**

**осуществления бюджетных полномочий главных администраторов доходов бюджета Парфинского муниципального района, бюджета Парфинского городского поселения, являющихся органами местного самоуправления Парфинского муниципального района и (или) находящимися в их ведении казенными учреждениями**

1. Настоящий Порядок регулирует отношения по осуществлению бюджетных полномочий главными администраторами доходов бюджета Парфинского муниципального района, бюджета Парфинского городского поселения (далее – местный бюджет), являющимися органами местного самоуправления Парфинского муниципального района и (или) находящимися в их ведении казенными учреждениями.

2. Главные администраторы доходов бюджетов бюджетной системы Российской Федерации, являющиеся органами местного самоуправления Парфинского муниципального района и (или) находящимися в их ведении казенными учреждениями (далее - главные администраторы доходов), осуществляют бюджетные полномочия в соответствии с положениями статьи 160.1 Бюджетного кодекса Российской Федерации.

3. Перечень главных администраторов доходов местного бюджета утверждается Администрацией Парфинского муниципального района (далее – Администрация) в соответствии с общими требованиями, установленными Правительством Российской Федерации.

4. Главный администратор доходов обладает следующими бюджетными полномочиями:

- не позднее 15 дней до начала очередного финансового года формирует и утверждает перечень подведомственных ему администраторов доходов местного бюджета;
  - представляет сведения, необходимые для составления проекта местного бюджета;
  - представляет сведения для составления и ведения кассового плана;
  - формирует и представляет бюджетную отчетность главного администратора доходов бюджета;
  - представляет в комитет финансов Администрации муниципального района сведения о закрепленных за ним источниках доходов для включения в реестр источников доходов местного бюджета;
  - утверждает методику прогнозирования поступлений доходов в бюджет в соответствии с общими требованиями к такой методике, установленными Правительством Российской Федерации;
  - утверждает порядок принятия решений о признании безнадежной к взысканию задолженности по платежам в местный бюджет в соответствии с общими требованиями, установленными Правительством Российской Федерации;
  - согласовывает регламент по взысканию дебиторской задолженности по платежам в бюджет, пеням и штрафам по ним, в соответствии с общими требованиями, установленными Министерством финансов Российской Федерации приказом от 26 сентября 2024 года № 139н «Об утверждении общих требований к регламенту реализации полномочий администратора доходов бюджета по взысканию дебиторской задолженности по платежам в бюджет, пеням и штрафам по ним», содержащий порядок действий администраторов доходов бюджетов по взысканию дебиторской задолженности по платежам в бюджет, пеням и штрафам по ним в досудебном порядке (с даты истечения срока уплаты соответствующего платежа в бюджет (пеней, штрафов) до начала работы по их принудительному взысканию);
  - не позднее 15 дней до начала очередного финансового года принимает правовой акт о наделении своих подведомственных администраторов доходов, находящихся в его ведении (при наличии), полномочиями администраторов доходов и определяющий порядок осуществления ими полномочий администратора доходов местного бюджета, который должен содержать положения, соответствующие пункту 5 настоящего Порядка;
  - представляет в Управление Федерального казначейства по Новгородской области реестр администрируемых доходов в порядке, установленном Министерством финансов Российской Федерации;
  - осуществляет взаимодействие с Управлением Федерального казначейства по Новгородской области в соответствии с порядком, установленным приказом Минфина России от 29 декабря 2022 года № 198н «Об утверждении Порядка учета Федеральным казначейством поступлений в бюджетную систему Российской Федерации и их распределения между бюджетами бюджетной системы Российской Федерации»;
  - определяет порядок и сроки сверки данных бюджетного учета администрируемых доходов местного бюджета;
  - определяет порядок возврата денежных средств физическим и юридическим лицам в случаях осуществления ими платежей, являющихся источниками формирования доходов местного бюджета, в соответствии с порядками, установленными муниципальными правовыми актами;
  - определяет сроки уточнения платежей в бюджет в случае изменения кодов классификации доходов бюджета;
  - осуществляют иные бюджетные полномочия, установленные Бюджетным кодексом Российской Федерации и иными нормативными правовыми актами, регулирующими бюджетные правоотношения.
5. Администратор доходов бюджета обладает следующими бюджетными полномочиями:
- осуществляет начисление, учет и контроль за правильностью исчисления, полнотой и своевременностью осуществления платежей в местный бюджет, пеней и штрафов по ним;
  - осуществляет взыскание задолженности по платежам в местный бюджет, пеней и штрафов;
  - принимает решение о возврате излишне уплаченных (взысканных) платежей в местный бюджет, пеней и штрафов, а также процентов за несвоевременное осуществление такого возврата и процентов, начисленных на излишне взысканные суммы, и представляет поручение в Управление Федерального казначейства по Новгородской области для осуществления возврата в порядке, установленном Министерством финансов Российской Федерации;
  - принимает решение о зачете (уточнении) платежей в бюджеты бюджетной системы Российской Федерации и представляет уведомление в Управление Федерального казначейства по Новгородской области;
  - в случае и порядке, установленных главным администратором доходов местного бюджета формирует и представляет главному администратору доходов местного бюджета сведения и бюджетную отчетность, необходимые для осуществления полномочий соответствующего главного администратора доходов местного бюджета;
  - предоставляет информацию, необходимую для уплаты денежных средств физическими и юридическими лицами за государственные и муниципальные услуги, а также иных платежей, являющихся источниками формирования доходов местного бюджета, в Государственную информационную систему о государственных и муниципальных платежах в соответствии с порядком, установленным Федеральным законом от 27 июля 2010 года № 210-ФЗ «Об организации предоставления государственных и муниципальных услуг», за исключением случаев, предусмотренных законодательством Российской Федерации;
  - ведет бухгалтерский учет начисленных и поступивших сумм доходов местного бюджета, отраженных на лицевом счете администратора доходов, в соответствии с приказом Министерства финансов Российской Федерации от 01.12.2010 № 157н «Об утверждении Единого плана счетов бухгалтерского учета для органов государственной власти (государственных органов), органов местного самоуправления, органов управления государственными внебюджетными фондами, государственных академий наук, государственных (муниципальных) учреждений и Инструкции по его применению», приказом Министерства финансов Российской Федерации от 06.12.2010 № 162н «Об утверждении Плана счетов бюджетного учета и Инструкции по его применению», Учетной политикой, по кодам доходов бюджетной классификации, закрепленным за соответствующим администратором доходов главным администратором доходов;
  - устанавливает своим правовым актом по согласованию с главным администратором доходов бюджета, в ведении которого он находится, за исключением случаев одновременного осуществления администратором доходов бюджета бюджетных полномочий главного администратора доходов бюджета в отношении соответствующих доходов бюджета бюджетной системы Российской Федерации, регламент по взысканию дебиторской задолженности по платежам в

бюджет, пеням и штрафам по ним, в соответствии с общими требованиями, установленными Министерством финансов Российской Федерации приказом от 26 сентября 2024 года № 139н «Об утверждении общих требований к регламенту реализации полномочий администратора доходов бюджета по взысканию дебиторской задолженности по платежам в бюджет, пеням и штрафам по ним», содержащий порядок действий администраторов доходов бюджетов по взысканию дебиторской задолженности по платежам в бюджет, пеням и штрафам по ним в досудебном порядке (с даты истечения срока уплаты соответствующего платежа в бюджет (пеней, штрафов) до начала работы по их принудительному взысканию).

Осуществляет иные бюджетные полномочия, установленные Бюджетным кодексом Российской Федерации и принимаемыми в соответствии с ним нормативными правовыми актами Администрации, регулирующими бюджетные правоотношения.

6. В ходе исполнения местного бюджета главные администраторы доходов представляют предложения по внесению изменений в местный бюджет на текущий финансовый год и плановый период с обоснованием производимых изменений.

7. Администраторы доходов местного бюджета не позднее 10 дней после доведения до них главным администратором доходов местного бюджета, в ведении которого они находятся, порядка осуществления полномочий администратора доходов местного бюджета (до начала очередного финансового года) организуют взаимодействие с управлением Федерального казначейства по Новгородской области, в порядке и в сроки, установленные законодательством Российской Федерации.

8. Главные администраторы доходов несут ответственность за достоверность и своевременность представляемой информации.

9. В случае отсутствия у главного администратора доходов подведомственных ему администраторов доходов бюджетные полномочия и функции администратора доходов осуществляются в соответствии с действующим бюджетным законодательством главным администратором доходов.

---

## **АДМИНИСТРАЦИЯ ПАРФИНСКОГО МУНИЦИПАЛЬНОГО РАЙОНА**

### **ПОСТАНОВЛЕНИЕ**

от 05.03.2025 № 297

р.п. Парфино

#### **О внесении изменений в административный регламент по предоставлению муниципальной услуги «Выдача градостроительного плана земельного участка»**

В соответствии с Федеральным законом от 27 июля 2010 года № 210-ФЗ «Об организации предоставления государственных и муниципальных услуг», Уставом Парфинского муниципального района

#### **ПОСТАНОВЛЯЮ:**

1. Внести изменения в административный регламент по предоставлению муниципальной услуги «Выдача градостроительного плана земельного участка», утвержденный постановлением Администрации Парфинского муниципального от 05.10.2021 № 848:

1.1. изложить подпункт 2.6.1 пункта 2.6 раздела 2 административного регламента в новой прилагаемой редакции:

«2.6.1. С целью получения муниципальной услуги правообладатель земельного участка, иное лицо в случае, предусмотренном частью 1.1 или 1.2 статьи 57.3 ГК РФ направляет (представляет):

заявление по форме в соответствии с Приложением № 1 к настоящему административному регламенту;

копию документа, удостоверяющего права (полномочия) представителя физического лица (юридического лица), если с заявлением обращается представитель заявителя;

копию документа, подтверждающего полномочия лица, выдавшего доверенность от имени юридического лица, в случае, если доверенность не удостоверена нотариально

копию документа, подтверждающего полномочия оператора комплексного развития или лица, с которым заключен договор о комплексном развитии территории.»;

1.2. подпункт 2.7.1 пункта 2.7 раздела 2 административного регламента дополнить абзацем следующего содержания:

«копия решения о комплексном развитии территории и (или) договора о комплексном развитии.».

2. Опубликовать постановление в периодическом печатном издании "Парфинский Вестник" и разместить на официальном сайте Администрации Парфинского муниципального района в информационно - телекоммуникационной сети "Интернет".

**Глава муниципального района      А.В. Залогин**

**АДМИНИСТРАЦИЯ ПАРФИНСКОГО МУНИЦИПАЛЬНОГО РАЙОНА**

**ПОСТАНОВЛЕНИЕ**

от 05.03.2025 № 299  
р.п. Парфино

**О внесении изменений в муниципальную программу Парфинского муниципального района «Развитие культуры Парфинского муниципального района на 2020-2027 годы»**

В соответствии со ст. 179 Бюджетного кодекса РФ, Федеральным законом от 06 октября 2003 года № 131-ФЗ «Об общих принципах организации местного самоуправления в Российской Федерации», Порядком принятия решений о разработке муниципальных программ Парфинского муниципального района, Парфинского городского поселения, их формирования, реализации и проведения оценки эффективности, утвержденного постановлением Администрации Парфинского муниципального района от 23.08.2013 № 643 и в целях реализации приоритетных направлений государственной политики в сфере культуры

**ПОСТАНОВЛЯЮ:**

1. Внести изменения в муниципальную программу Парфинского муниципального района «Развитие культуры Парфинского муниципального района на 2020-2027 годы», утвержденную постановлением Администрации Парфинского муниципального района от 30.12.2019 № 996 «Об утверждении муниципальной программы Парфинского муниципального района «Развитие культуры Парфинского муниципального района на 2020-2027 годы»:

1.1. изложить паспорт муниципальной программы Парфинского муниципального района «Развитие культуры Парфинского муниципального района на 2020-2027 годы» в следующей редакции:

**«ПАСПОРТ  
муниципальной программы**

Ответственный исполнитель муниципальной программы	Отдел культуры и архивного дела Администрации муниципального района (далее – Отдел).
Соисполнители муниципальной программы	Муниципальное бюджетное учреждение культуры «Межпоселенческий культурно-досуговый центр» Парфинского муниципального района (далее - МБУК «МКДЦ»); Муниципальное бюджетное учреждение культуры «Межпоселенческая централизованная библиотечная система Парфинского муниципального района» (далее - МБУК «МЦБС»); Муниципальное бюджетное учреждение дополнительного образования «Парфинская детская школа искусств» (далее - МБУДО «ПДШИ»); Муниципальное бюджетное учреждение «Центр финансово-экономического, методического и технического обслуживания учреждений сферы культуры и дополнительного образования детей Парфинского муниципального района» (далее - МБУ «ЦФМТО»).
Цели муниципальной программы	1. Развитие культурного потенциала в Парфинском муниципальном районе. 2. Создание условий для обеспечения комплексной безопасности учреждений культуры и дополнительного образования детей. 3. Создание условий развития туризма в Парфинском муниципальном районе, выявление перспективных направлений туризма для данной местности, разработка мероприятий по их развитию.
Задачи муниципальной программы	Обеспечение прав граждан на равный доступ к культурным ценностям и участию в культурной жизни, создание условий для развития и реализации творческого потенциала каждой личности.
Подпрограммы муниципальной программы	1. «Культура Парфинского муниципального района»; 2. «Безопасность учреждений культуры и учреждений дополнительного образования детей в сфере культуры Парфинского муниципального района»; 3. «Развитие туризма и туристской деятельности Парфинского муниципального района».
Сроки реализации муниципальной программы	2020-2027 годы
Объемы и источники финансирования муниципальной программы с разбивкой по годам реализации (тыс. руб.)	Объемы финансирования за счет всех источников 601358,8 тыс. руб., в том числе по годам реализации: 2020 год – 72840,6 тыс. руб.; 2021 год – 60564,9 тыс. руб.; 2022 год – 69790,4 тыс. руб.; 2023 год – 91281,8 тыс. руб.; 2024 год – 76270,6 тыс. руб.; 2025 год – 80729,1 тыс. руб.;

	<p>2026 год – 78085,5 тыс. руб.;</p> <p>2027 год – 71795,9 тыс. руб.</p> <p>Из них:</p> <p>бюджет муниципального района – 491164,5 тыс. руб. в том числе:</p> <p>2020 год – 66425,8 тыс. руб.;</p> <p>2021 год – 48808,9 тыс. руб.;</p> <p>2022 год – 48936,1 тыс. руб.;</p> <p>2023 год – 57921,9 тыс. руб.;</p> <p>2024 год – 65058,4 тыс. руб.;</p> <p>2025 год – 71866,3 тыс. руб.;</p> <p>2026 год – 69218,8 тыс. руб.;</p> <p>2027 год – 62928,3 тыс. руб.</p> <p>Областной бюджет 91281,0 тыс. руб., в том числе по годам реализации:</p> <p>2020 год – 5624,0 тыс. руб.;</p> <p>2021 год – 11000,4 тыс. руб.;</p> <p>2022 год – 15649,9 тыс. руб.;</p> <p>2023 год – 21904,0 тыс. руб.;</p> <p>2024 год – 10612,0 тыс. руб.;</p> <p>2025 год – 8828,1 тыс. руб.;</p> <p>2026 год – 8830,2 тыс. руб.;</p> <p>2027 год – 8832,4 тыс. руб.</p> <p>Федеральный бюджет 18913,3 тыс. рублей, в том числе по годам реализации:</p> <p>2020 год – 790,8 тыс. руб.;</p> <p>2021 год – 755,6 тыс. руб.;</p> <p>2022 год – 5204,4 тыс. руб.;</p> <p>2023 год – 11455,9 тыс. руб.;</p> <p>2024 год – 600,2 тыс. руб.;</p> <p>2025 год – 34,7 тыс. руб.;</p> <p>2026 год – 36,5 тыс. руб.;</p> <p>2027 год – 35,2 тыс. руб.</p>
<p>Ожидаемые конечные результаты реализации муниципальной программы</p>	<ol style="list-style-type: none"> <li>1. Увеличение доли объектов культурного наследия, находящихся в удовлетворительном состоянии, в общем количестве объектов культурного наследия федерального, регионального и местного (муниципального) значения в 2027 году до 95,0%;</li> <li>2. Увеличение уровня удовлетворенности граждан, проживающих в Парфинском муниципальном районе, качеством предоставления муниципальных услуг в сфере культуры в 2027 году до 72%;</li> <li>3. Сохранение к 2026 году числа пользователей библиотек на 1000 человек населения, не менее 540 ед.;</li> <li>4. Увеличение удельного веса учащихся общеобразовательных учреждений, занимающихся в учреждениях дополнительного образования детей в сфере культуры в 2027 году до 17,1%;</li> <li>5. Увеличение количества посетителей объектов экскурсионного показа в 2027 году до 1540 человек;</li> <li>6. Увеличение количества посетителей культурных мероприятий, входящих в Единый календарь культурных событий, проводимых на территории Новгородской области к 2027 году до 430 человек;</li> <li>7. Ежегодное участие творческих коллективов и исполнителей, задействованных в реализации творческих проектов, не менее 6 ед.;</li> <li>8. Увеличение количества посетителей международных и межрегиональных культурно-просветительских мероприятий в 2027 году до 2125 человек;</li> <li>9. Ежегодное проведение межрегиональных творческих проектов, не менее 1 ед.;</li> <li>10. Увеличение количества посещений культурно-массовых мероприятий молодежью от 15 до 24 лет в 2027 году до 15680 человек;</li> <li>11. Увеличение количества участников творческих мероприятий регионального, всероссийского и международного уровней из числа учащихся учреждений дополнительного образования в сфере культуры в 2027 году до 19 человек;</li> <li>12. Увеличение количества кинопоказов в 2027 году до 365;</li> <li>13. Увеличение количества посещений киносеансов национальных фильмов в 2027 году до 950;</li> <li>14. Участие в областных мероприятиях, направленных на продвижение местных брендов, не менее 5 ед. в год;</li> <li>15. Увеличение количества экскурсантов, посетивших местные турмаршруты в 2027 году до 2051 человек;</li> <li>16. Участие в областных, международных и всероссийских культурных мероприятиях, в том числе творческих акциях, ремесленных ярмарках, не менее 6;</li> <li>17. Доля населения, принимавшего участие в мероприятиях по захоронению (перезахоронению останков погибших при защите Отечества) от общего числа насе-</li> </ol>

	<p>ния района, не менее 10%;</p> <p>18. Доля детей, охваченных различными формами летнего отдыха от общего числа детей, занимающихся в учреждении дополнительного образования (ПДШИ).</p> <p>19. Доля учреждений культуры и дополнительного образования оснащенных первичными средствами пожаротушения на 100 %;</p> <p>20. Доля учреждений, проводящих огнезащитную обработку огнезащитным составом 100%;</p> <p>21. Обеспечение обслуживания систем пожарной сигнализации в 100% учреждений;</p> <p>22. Увеличение доли учреждений культуры и дополнительного образования, проводящих специальную оценку рабочих мест до 100%;</p> <p>23. Доля учреждений прошедших промывку и опрессовку внутренних систем отопления до 100%;</p> <p>24. Доля учреждений культуры и дополнительного образования с установленной тревожной сигнализацией (кнопками экстренного вызова полиции), и ее обслуживание, не менее 70%;</p> <p>25. Увеличение въездного туристского потока в 2026 до 90 человек);</p> <p>26. Доля учреждений культуры и дополнительного образования, прошедших испытания пожарных наружных лестниц 100%.</p>
--	---

1.2. изложить паспорт подпрограммы «Культура Парфинского муниципального района» муниципальной программы Парфинского муниципального района «Развитие культуры Парфинского муниципального района на 2020-2027 годы» в следующей редакции:

«Паспорт подпрограммы

Исполнители муниципальной подпрограммы	Муниципальное бюджетное учреждение культуры «Межпоселенческий культурно-досуговый центр» Парфинского муниципального района (далее - МБУК «МКДЦ»); Муниципальное бюджетное учреждение культуры «Межпоселенческая централизованная библиотечная система Парфинского муниципального района» (далее - МБУК «МЦБС»); Муниципальное бюджетное учреждение дополнительного образования «Парфинская детская школа искусств» (далее - МБУДО «ПДШИ»); Муниципальное бюджетное учреждение «Центр финансово-экономического, методического и технического обслуживания учреждений сферы культуры и дополнительного образования детей Парфинского муниципального района» (далее - МБУ «ЦФМТО»);
Задачи подпрограммы	<ol style="list-style-type: none"> <li>1. Сохранение объектов культурного наследия, находящихся в собственности Парфинского муниципального района.</li> <li>2. Обеспечение прав граждан на равный доступ к культурным ценностям и участию в культурной жизни, создание условий для развития и реализации творческого потенциала каждой личности.</li> <li>3. Развитие художественного образования, сохранение кадрового потенциала сферы культуры, повышение престижности и привлекательности профессии работника культуры.</li> <li>4. Выявление перспективных направлений туризма для данной местности, разработка мероприятий по их развитию.</li> <li>5. Осуществление отдельных государственных полномочий в области увековечивания памяти погибших при защите Отечества.</li> <li>6. Развитие дополнительного образования в учреждениях культуры.</li> </ol>
Сроки реализации подпрограммы	2020-2027 годы
Объемы и источники финансирования подпрограммы с разбивкой по годам реализации	<p>Объемы финансирования за счет всех источников 595492,0 тыс. руб., в том числе по годам реализации:</p> <p>2020 год – 72391,5 тыс. руб.;</p> <p>2021 год – 59193,1 тыс. руб.;</p> <p>2022 год – 68688,3 тыс. руб.;</p> <p>2023 год – 90724,0 тыс. руб.;</p> <p>2024 год – 75138,6 тыс. руб.;</p> <p>2025 год – 79475,1 тыс. руб.;</p> <p>2026 год – 78085,5 тыс. руб.;</p> <p>2027 год – 71795,9 тыс. руб.</p> <p>Из них:</p> <p>бюджет муниципального района – 485297,7 тыс. руб. в том числе:</p> <p>2020 год – 65976,7 тыс. руб.;</p> <p>2021 год – 47437,1 тыс. руб.;</p> <p>2022 год – 47834,0 тыс. руб.;</p>

	<p>2023 год – 57364,1 тыс. руб.;</p> <p>2024 год – 63926,4 тыс. руб.;</p> <p>2025 год – 70612,3 тыс. руб.;</p> <p>2026 год – 69218,8 тыс. руб.;</p> <p>2027 год – 62928,3 тыс. руб.</p> <p>Областной бюджет 91281,0 тыс. руб., в том числе по годам реализации:</p> <p>2020 год – 5624,0 тыс. руб.;</p> <p>2021 год – 11000,4 тыс. руб.;</p> <p>2022 год – 15649,9 тыс. руб.;</p> <p>2023 год – 21904,0 тыс. руб.;</p> <p>2024 год – 10612,0 тыс. руб.;</p> <p>2025 год – 8828,1 тыс. руб.;</p> <p>2026 год – 8830,2 тыс. руб.;</p> <p>2027 год – 8832,4 тыс. руб.</p> <p>Федеральный бюджет 18913,3 тыс. рублей, в том числе по годам реализации:</p> <p>2020 год – 790,8 тыс. руб.;</p> <p>2021 год – 755,6 тыс. руб.;</p> <p>2022 год – 5204,4 тыс. руб.;</p> <p>2023 год – 11455,9 тыс. руб.;</p> <p>2024 год – 600,2 тыс. руб.;</p> <p>2025 год – 34,7 тыс. руб.;</p> <p>2026 год – 36,5 тыс. руб.;</p> <p>2027 год – 35,2 тыс. руб.</p>
<p>Ожидаемые конечные результаты реализации подпрограммы</p>	<ol style="list-style-type: none"> <li>1. Увеличение доли объектов культурного наследия, находящихся в удовлетворительном состоянии, в общем количестве объектов культурного наследия федерального, регионального и местного (муниципального) значения в 2027 году до 95,0%;</li> <li>2. Увеличение уровня удовлетворенности граждан, проживающих в Парфинском муниципальном районе, качеством предоставления муниципальных услуг в сфере культуры в 2027 году до 72%;</li> <li>3. Сохранение к 2027 году числа пользователей библиотек на 1000 человек населения, не менее 540 ед.;</li> <li>4. Увеличение удельного веса учащихся общеобразовательных учреждений, занимающихся в учреждениях дополнительного образования детей в сфере культуры в 2027 году до 17,1%;</li> <li>5. Увеличение количества посетителей объектов экскурсионного показа в 2027 году до 1530 человек;</li> <li>6. Увеличение количества посетителей культурных мероприятий, входящих в Единый календарь культурных событий, проводимых на территории Новгородской области к 2027 году до 429 человек;</li> <li>7. Ежегодное участие творческих коллективов и исполнителей, задействованных в реализации творческих проектов, не менее 6 ед.;</li> <li>8. Увеличение количества посетителей международных и межрегиональных культурно-просветительских мероприятий в 2027 году до 2120 человек;</li> <li>9. Ежегодное проведение межрегиональных творческих проектов, не менее 1 ед.;</li> <li>10. Увеличение количества посещений культурно-массовых мероприятий молодежью от 15 до 24 лет в 2027 году до 15680 человек;</li> <li>11. Увеличение количества участников творческих мероприятий регионального, всероссийского и международного уровней из числа учащихся учреждений дополнительного образования в сфере культуры в 2027 году до 19 человек;</li> <li>12. Увеличение количества кинопоказов в 2027 году до 365;</li> <li>13. Увеличение количества посещений киносеансов национальных фильмов в 2027 году до 945;</li> <li>14. Участие в областных мероприятиях, направленных на продвижение местных брендов, не менее 5 ед. в год;</li> <li>15. Увеличение количества экскурсантов, посетивших местные турмаршруты в 2027 году до 2050 человек;</li> <li>16. Участие в областных, международных и всероссийских культурных мероприятиях, в том числе творческих акциях, ремесленных ярмарках, не менее 6;</li> <li>17. Увеличение доли населения, принимающего участие в мероприятиях по захоронению (перезахоронению) останков погибших при защите Отечества, от общего числа населения района, к 2027 году до 10%»;</li> <li>18. Доля детей, охваченных различными формами летнего отдыха от общего числа детей, занимающихся в учреждении дополнительного образования (ПДШИ).</li> </ol>

1.3. изложить паспорт подпрограммы «Безопасность учреждений культуры и учреждений дополнительного образования детей в сфере культуры Парфинского муниципального района» муниципальной программы Парфинского

муниципального района «Развитие культуры Парфинского муниципального района на 2020-2027 годы» в следующей редакции:

**«Паспорт подпрограммы**

Исполнители подпрограммы	Муниципальное бюджетное учреждение культуры «Межпоселенческий культурно-досуговый центр» Парфинского муниципального района (далее - МБУК «МКДЦ»); Муниципальное бюджетное учреждение культуры «Межпоселенческая централизованная библиотечная система» Парфинского муниципального района (далее - МБУК «МЦБС»); Муниципальное бюджетное учреждение дополнительного образования «Парфинская детская школа искусств» (далее - МБУДО «ПДШИ»); Муниципальное бюджетное учреждение «Центр финансово-экономического, методического и технического обслуживания учреждений сферы культуры и дополнительного образования детей Парфинского муниципального района» (далее - МБУ «ЦФМТО»);
Задачи подпрограммы	1. Повышение уровня пожарной безопасности. 2. Повышение уровня антитеррористической и антикриминальной безопасности. 3. Повышение уровня безопасности труда. 4. Снижение риска возникновения аварийных ситуаций
Сроки реализации подпрограммы	2020-2027 годы
Объемы и источники финансирования подпрограммы с разбивкой по годам реализации	Объемы финансирования за счет всех источников 5866,8 тыс. руб., в том числе по годам реализации: 2020 год – 449,1 тыс. руб.; 2021 год – 1371,8 тыс. руб.; 2022 год – 1102,1 тыс. руб.; 2023 год – 557,8 тыс. руб.; 2024 год – 1132,0 тыс. руб.; 2025 год – 1254,0 тыс. руб.; 2026 год – 0,0 тыс. руб.; 2027 год – 0,0 тыс. руб. Из них: бюджет муниципального района – 5866,8 тыс. руб. в том числе: 2020 год – 449,1 тыс. руб.; 2021 год – 1371,8 тыс. руб.; 2022 год – 1102,1 тыс. руб.; 2023 год – 557,8 тыс. руб.; 2024 год – 1132,0 тыс. руб.; 2025 год – 1254,0 тыс. руб.; 2026 год – 0,0 тыс. руб.; 2027 год – 0,0 тыс. руб.
Ожидаемые конечные результаты реализации подпрограммы	1. Доля учреждений культуры и дополнительного образования оснащенных первичными средствами пожаротушения до 100 %; 2. Доля учреждений, проводящих огнезащитную обработку огнезащитным составом 100%; 3. Обеспечение обслуживания систем пожарной сигнализации в 100% учреждений; 4. Увеличение доли учреждений культуры и дополнительного образования, проводящих специальную оценку рабочих мест до 100%; 5. Доля учреждений, прошедших промывку и опрессовку внутренних систем отопления до 100%; 6. Доля учреждений культуры и дополнительного образования с установленной тревожной сигнализацией (кнопками экстренного вызова полиции), не менее 70%; 7. Доля учреждений культуры и дополнительного образования, прошедших испытания пожарных наружных лестниц 100%.

1.4. изложить паспорт подпрограммы «Развитие туризма и туристской деятельности Парфинского муниципального района» муниципальной программы Парфинского муниципального района «Развитие культуры Парфинского муниципального района на 2020-2027 годы» в следующей редакции:

**«Паспорт подпрограммы**

Исполнители подпрограммы	Муниципальное бюджетное учреждение культуры «Межпоселенческий культурно-досуговый центр» Парфинского муниципального района (далее - МБУК «МКДЦ»);
--------------------------	---

	Муниципальное бюджетное учреждение культуры «Межпоселенческая централизованная библиотечная система» Парфинского муниципального района (далее - МБУК «МЦБС»); Муниципальное бюджетное учреждение дополнительного образования «Парфинская детская школа искусств» (далее - МБУДО «ПДШИ»); Муниципальное бюджетное учреждение «Центр финансово-экономического, методического и технического обслуживания учреждений сферы культуры и дополнительного образования детей Парфинского муниципального района» (далее - МБУ «ЦФМТО»);
Задачи подпрограммы	1. Содействие формированию и продвижению туристского продукта. 2. Организационное обеспечение туризма в районе.
Сроки реализации подпрограммы	2020-2027 годы
Объемы и источники финансирования подпрограммы с разбивкой по годам реализации	Объемы финансирования за счет всех источников 0,0 тыс. руб., в том числе по годам реализации: 2020 год – 0,0 тыс. руб.; 2021 год – 0,0 тыс. руб.; 2022 год – 0,0 тыс. руб.; 2023 год – 0,0 тыс. руб.; 2024 год – 0,0 тыс. руб.; 2025 год – 0,0 тыс. руб.; 2026 год – 0,0 тыс. руб.; 2027 год – 0,0 тыс. руб.
Ожидаемые конечные результаты реализации подпрограммы	1. Увеличение въездного туристского потока в 2027 до 90 человек;

1.5. изложить мероприятия муниципальной программы «Развитие культуры Парфинского муниципального района на 2020-2027 годы» в следующей редакции:

**«Мероприятия муниципальной программы**

№ п/п	Наименование мероприятия	Исполнитель мероприятия	Срок реализации	Целевой показатель (номер целевого показателя из паспорта подпрограммы)	Источник финансирования	Объем финансирования по годам (тыс. руб.)							
						2020	2021	2022	2023	2024	2025	2026	2027
1	2	3	4	5	6	7	8	9	10	11	12	13	14
<b>1. Подпрограмма «Культура Парфинского муниципального района»</b>													
1.	Задача 1. Сохранение объектов культурного наследия, находящихся в собственности Парфинского муниципального района												
1.1	Участие в подготовке (сборе) материалов на издание «Книги памяти жертв политических репрессий Новгородской области»	МБУ ЦФМТО	2020-2023 годы	1.1.	бюджет муниципального района	7,8	7,8	7,8	7,8	0,0	0,0	0,0	0,0
2.	Задача 2. Обеспечение прав граждан на равный доступ к культурным ценностям и участию в культурной жизни, создание условий для развития и реализации творческого потенциала каждой личности												
2.1	Сохранение и развитие фондов библиотек, приобретение книг (комплектование и пополнение	МБУК МЦБС	2020-2026 годы	1.3., 1.6.	бюджет муниципального района	119,3	38,8	22,1	190,0	190,0	190,0	0,0	0,0

	книжного фонда), в том числе на приобретение литературно-художественных журналов и (или) на их подписку												
2.2	Проведение культурно – массовых и социально – значимых мероприятий, участие в региональных мероприятиях	МБУК МКДЦ, МБУК МЦБС, МБУ ЦФМ-ТО	2020-2027 годы	1.2., 1.6., 1.8., 1.10.	бюджет муниципального района	119,9	99,5	264,7	494,3	404,1	416,8	0,0	0,0
2.3	Проведение капитальных ремонтов зданий муниципальных учреждений культуры и дополнительного образования детей	МБУК МКДЦ, МБУК МЦБС, МБУ-ДО ПДШИ	2020-2027 годы	1.2., 1.3., 1.4., 1.6., 1.12., 1.13.	бюджет муниципального района	8253,5	2096,7	438,2	149,7	0,0	0,0	0,0	0,0
2.4	Строительство Федоровского Дома культуры	Администрация Парфинского муниципального района	2020-2021 годы	1.2., 1.6., 1.10., 1.12., 1.13.	бюджет муниципального района	16231,6	50,0	0,0	0,0	0,0	0,0	0,0	0,0
2.5	Обеспечение условий для выполнения муниципальных заданий учреждениям культуры, учреждению дополнительного образования детей и учреждению обслуживающего и сопровождающего деятельность учреждений культуры	МБУК МКДЦ, МБУК МЦБС, МБУ ЦФМ-ТО, МБУ-ДО ПДШИ	2020-2027 годы	1.2., 1.3., 1.4., 1.6., 1.10., 1.11., 1.12., 1.13.	бюджет муниципального района	39414,4	42524,6	44236,9	52715,8	60447,3	67213,3	67013,3	60722,8
2.6	Расходы муниципальных бюджетных учреждений по приобре-	МБУК МКДЦ, МБУК МЦБС, МБУ	2020-2027 годы	1.2., 1.3., 1.4., 1.6.	бюджет муниципального района	1238,1	1708,7	2115,4	2204,7	1581,9	2204,9	2204,9	2204,9

	тению коммунальных услуг	ЦФМ-ТО, МБУ-ДО ПДШИ											
2.7	Софинансирование расходов муниципальных бюджетных учреждений по приобретению коммунальных услуг	МБУК МКДЦ, МБУК МЦБС, МБУ ЦФМ-ТО, МБУ-ДО ПДШИ	2020-2027 годы	1.2., 1.3., 1.4., 1.6.	областной бюджет	495,2,5	683,4,7	846,1,5	881,8,5	632,7,3	881,9,8	881,9,8	8819,8
2.8	Укрепление материально-технической базы	МБУК МКДЦ, МБУК МЦБС, МБУ ЦФМ-ТО, МБУ-ДО ПДШИ, Администрация Парфинского муниципального района	2020-2027 годы	1.2., 1.3., 1.4., 1.6., 1.9.	бюджет муниципального района	537,8	810,1	495,7	398,1	869,9	504,6	0,0	0,0
2.9	Расходы на повышение оплаты труда работников бюджетной сферы муниципального района за счет иных межбюджетных трансфертов	МБУК МКДЦ, МБУК МЦБС, МБУ-ДО ПДШИ	2020-2027 годы	1.2., 1.3., 1.4., 1.6.	областной бюджет	510,0	394,0,0	712,1,0	606,8,6	418,4,6	0,0	0,0	0,0
2.10	Ремонтные работы (текущий ремонт) в отношении зданий домов культуры (и их филиалов), расположенных в населенных пунктах с числом жителей до 50 тысяч человек	МБУК МКДЦ	2020 год	1.2., 1.3., 1.10, 1.14.	федеральный бюджет	235,7	0,0	0,0	0,0	0,0	0,0	0,0	0,0
					областной бюджет	70,4	0,0	0,0	0,0	0,0	0,0	0,0	
					бюджет муниципального района	16,1	0,0	0,0	0,0	0,0	0,0	0,0	
2.11	Развитие и укрепление материально-	МБУК МКДЦ	2020 год	1.2., 1.3., 1.10, 1.14.	федеральный бюджет	305,1	0,0	0,0	0,0	0,0	0,0	0,0	0,0

	технической базы домов культуры (и их филиалов), расположенных в населенных пунктах с числом жителей до 50 тысяч человек				областной бюджет	91,1	0,0	0,0	0,0	0,0	0,0	0,0	0,0
					бюджет муниципального района	20,9	0,0	0,0	0,0	0,0	0,0	0,0	0,0
2.12	Государственная поддержка лучших муниципальных учреждений культуры, находящихся на территории сельских поселений	МБУК МКДЦ, МБУК МЦБС	2020-2024 годы	1.2., 1.5.	федеральный бюджет	200,0	0,0	100,0	100,0	200,0	0,0	0,0	0,0
					областной бюджет	0,0	0,0	3,1	3,1	6,2	0,0	0,0	0,0
					бюджет муниципального района	0,0	0,0	1,0	1,0	2,1	0,0	0,0	0,0
2.13	Государственная поддержка лучших работников муниципальных учреждений культуры, находящихся на территории сельских поселений	МБУК МЦБС	2020-2024 годы	1.2.,1.5.	федеральный бюджет	50,0	0,0	50,0	50,0	0,0	0,0	0,0	0,0
					областной бюджет	0,0	0,0	1,5	1,5	0,0	0,0	0,0	0,0
					бюджет муниципального района	0,0	0,0	0,5	0,5	0,0	0,0	0,0	0,0
2.14	Проведение текущих ремонтов зданий муниципальных учреждений культуры и дополнительного образования детей	МБУК МКДЦ	2020-2027 годы	1.2., 1.3., 1.4., 1.6., 1.12., 1.13.	бюджет муниципального района	7,8	0,0	202,9	915,9	339,1	79,2	0,0	0,0
2.15	Обеспечение учреждений культуры специализированным автотранспортом для обеспечения населения, в том числе сельского населения	МБУК МКДЦ	2022 год	1.2., 1.3., 1.4., 1.6., 1.12., 1.13.		0,0	0,0	0,0	0,0	0,0	0,0	0,0	0,0
2.16	Расходы на оснащение образовательных учреждений в сфере культуры (детских школ	МБУ-ДО ПДШИ	2023 год	1.4.,1.7., 1.8., 1.11.	федеральный бюджет	0,0	0,0	0,0	1593,5	0,0	0,0	0,0	0,0
					областной бюджет	0,0	0,0	0,0	354,1	0,0	0,0	0,0	0,0
					бюджет	0,0	0,0	0,0	19,7	0,0	0,0	0,0	0,0

	искусств по видам искусств и училищ) музыкальными инструментами, оборудованием и учебными материалами				муниципального района								
2.17	Взыскание исполнительного сбора	МБУК МЦБС	2021 год	1.2, 1.3, 1.6, 1.10.	бюджет муниципального района	0,0	50,0	0,0	0,0	0,0	0,0	0,0	0,0
2.18	Развитие волонтерского движения в сфере культуры на территории Парфинского района Новгородской области	МБУК МКДЦ, МБУК МЦБС, МБУ ЦФМ-ТО, МБУ-ДО ПДШИ	2020-2027 годы	1.1, 1.2.		0,0	0,0	0,0	0,0	0,0	0,0	0,0	0,0
2.19	Оказание содействия в организации добровольческих мероприятий и акций по благоустройству памятных мест, воинских захоронений и проведения культурных мероприятий	МБУК МКДЦ, МБУК МЦБС, МБУ ЦФМ-ТО, МБУ-ДО ПДШИ	2020-2027 годы	1.1.		0,0	0,0	0,0	0,0	0,0	0,0	0,0	0,0
2.20	Расходы муниципальных бюджетных учреждений по приобретению коммунальных услуг, сверх уровня, предусмотренного софинансированием	МБУК МКДЦ, МБУК МЦБС, МБУ-ДО ПДШИ	2023 год	1.2., 1.3., 1.4., 1.6.		0,0	0,0	0,0	0,0	0,0	0,0	0,0	0,0
2.21	Расходы на обеспечение развития и укрепления материально-технической базы муниципальных домов культуры в населенных пунктах с числом жителей до 50 тысяч человек	МБУК МКДЦ	2021 год	1.2., 1.3., 1.10, 1.14.	федеральный бюджет	0,0	703,0	0,0	0,0	0,0	0,0	0,0	0,0
					областной бюджет	0,0	210,0	0,0	0,0	0,0	0,0	0,0	
					бюджет муниципального района	0,0	45,7	0,0	0,0	0,0	0,0	0,0	

2. 22	Комплектование книжных фондов муниципальных общедоступных библиотек муниципальных образований	МБУК МЦБС	2021-2027 годы	1.3.	федеральный бюджет	0,0	52,6	54,4	54,4	33,6	34,7	36,5	35,2
					областной бюджет	0,0	15,7	12,8	12,8	7,9	8,3	10,4	12,6
					бюджет муниципального района	0,0	0,7	0,7	0,7	0,4	0,5	0,6	0,6
2. 23	Создание модельной муниципальной библиотеки, в рамках национального проекта «Культура»	МБУК МЦБС	2022 год	1.3.	федеральный бюджет	0,0	0,0	500,0	0,0	0,0	0,0	0,0	0,0
2. 24	Реализация мероприятий муниципальных проектов, в рамках кластера «Старорусский»	МБУК МКДЦ	2022-2023 годы	1.7, 1.8, 1.16.	областной бюджет	0,0	0,0	50,0	0,0	0,0	0,0	0,0	0,0
2. 25	Расходы на обеспечение развития и укрепления материально-технической базы домов культуры, подведомственных органам местного самоуправления муниципальных районов, муниципальных округов, поселений области, реализующим полномочия в сфере культуры, в населенных пунктах с числом жителей до 50 тысяч человек	МБУК МКДЦ	2023-2024 годы	1.2., 1.3., 1.10, 1.14.	федеральный бюджет	0,0	0,0	0,0	422,3	366,6	0,0	0,0	0,0
					областной бюджет	0,0	0,0	0,0	99,0	86,0	0,0	0,0	0,0
					бюджет муниципального района	0,0	0,0	0,0	27,4	23,8	0,0	0,0	0,0
2. 26	Расходы на развитие сети учреждений культурно-досугового типа	МБУК МКДЦ	2023 год	1.2., 1.3., 1.10, 1.14.	федеральный бюджет	0,0	0,0	0,0	923,7	0,0	0,0	0,0	0,0
					областной бюджет	0,0	0,0	0,0	216,4	0,0	0,0	0,0	0,0
					бюджет муниципального района	0,0	0,0	0,0	115,2	0,0	0,0	0,0	0,0

2. 27	Расходы на развитие сети учреждений культурно-досугового типа (сверх уровня, предусмотренного соглашением)	МБУК МКДЦ	2023 год	1.2., 1.3., 1.10, 1.14.	областной бюджет	0,0	0,0	0,0	438 0,0	0,0	0,0	0,0	0,0
					бюджет муниципального района	0,0	0,0	0,0	44,2	0,0	0,0	0,0	0,0
2. 28	Строительно-монтажные работы (проведение интернета) в учреждениях культуры и дополнительного образования детей	МБУК МКДЦ	2025 год	1.2.	бюджет муниципального района	0,0	0,0	0,0	0,0	0,0	3,0	0,0	0,0
3.	Задача 3. Развитие художественного образования, сохранение кадрового потенциала сферы культуры, повышение престижности и привлекательности профессии работника культуры												
3. 1	Обучение специалистов по программам высшего профессионального образования и повышения квалификации специалистов муниципальных учреждений, осуществляющих деятельность в сфере культуры и дополнительного образования детей	МБУК МЦБС МБУК МКДЦ	2020-2027 годы	1.2., 1.3., 1.4., 1.6., 1.9., 1.11.	бюджет муниципального района	9,5	4,5	45,0	19,5	19,5	0,0	0,0	0,0
4.	Задача 4. Выявление перспективных направлений туризма для данной местности, разработка мероприятий по их развитию.												
4. 1	Организация экскурсий по разработанным турмаршрутам и проведение событийных мероприятий	МБУК МКДЦ, МБУК МЦБС, МБУ ЦФМ-ТО	2021-2027 годы	1.5., 1.15.		0,0	0,0	0,0	0,0	0,0	0,0	0,0	0,0
5.	Задача 5. Осуществление отдельных государственных полномочий в области увековечивания памяти погибших при защите Отечества												
5. 1	Проведение мероприятий по захоронению (перезахоронению) останков погибших при защите Отечества	Администрация Парфинского муниципального района	2022-2023 год	1.17.		0,0	0,0	0,0	0,0	0,0	0,0	0,0	0,0

		она											
6.	Задача 6. Развитие дополнительного образования в учреждениях культуры												
6.1	Оздоровление детей	МБУ-ДО ПДШИ	2022-2024 год	1.18.	бюджет муниципального района	0,0	0,0	3,1	59,6	48,3	0,0	0,0	0,0
Итого по подпрограмме 1:						<b>7239</b>	<b>5919</b>	<b>686</b>	<b>9072</b>	<b>751</b>	<b>794</b>	<b>780</b>	<b>71795</b>
бюджет муниципального района:						6597	4743	478	5736	639	706	692	62928
областной бюджет:						5624	1100	156	219	106	882	883	8832,
федеральный бюджет:						790	755	520	114	600,	34,7	36,	35,2
						,8	,6	4,4	55,9	2		5	
<b>2. Подпрограмма «Безопасность учреждений культуры и учреждений дополнительного образования детей в сфере культуры Парфинского муниципального района»</b>													
1.	Задача 1. Повышение уровня пожарной безопасности												
1.1	Обслуживание и ремонт систем пожарной безопасности	МБУК МКДЦ, МБУК МЦБС, МБУ-ДО ПДШИ	2020-2027 годы	2.3.	бюджет муниципального района	204,1	230,5	287,0	263,7	274,0	294,0	0,0	0,0
1.2	Огнезащитная обработка материалов и конструкций	МБУК МКДЦ, МБУ-ДО ПДШИ	2020-2025 годы	2.2.	бюджет муниципального района	56,4	0,0	0,0	0,0	52,0	484,2	0,0	0,0
1.3	Оснащение первичными средствами пожаротушения	МБУК МЦБС, МБУК МКДЦ	2020-2027 годы	2.1.	бюджет муниципального района	1,5	0,0	6,1	2,9	9,3	3,8	0,0	0,0
1.4	Проведение замеров сопротивления изоляции сети	МБУ-ДО ПДШИ, МБУК МКДЦ, МБУК МЦБС	2020 – 2025 годы	2.4.	бюджет муниципального района	11,0	0,0	0,0	0,0	0,0	32,9	0,0	0,0
1.5	Гидравлические испытания внутреннего противопожарного водопровода	МБУ-ДО ПДШИ	2020 год	2.3.	бюджет муниципального района	2,4	0,0	0,0	0,0	0,0	0,0	0,0	0,0
1.6	Испытание пожарной наружной лестницы	МБУ-ДО ПДШИ	2024 год	2.7.	бюджет муниципального района	0,0	0,0	0,0	0,0	7,0	0,0	0,0	0,0
2.	Задача 2. Повышение уровня антитеррористической и антикриминальной безопасности												
2.1	Эксплуатационно - техническое обслуживание установок тревожной сигнализации. Обеспечение	МБУК МКДЦ, МБУК МЦБС, МБУ-ДО ПДШИ	2020-2027 годы	2.6.	бюджет муниципального района	152,0	152,0	179,4	17,9	217,9	316,9	0,0	0,0

	чение охраны объектов												
2.2	Установка тревожной сигнализации	МБУК МКДЦ, МБУК МЦБС, МБУ-ДО ПДШИ	2022-2024 годы	2.6.	бюджет муниципально-го района	0,0	0,0	35,0	56,5	151,0	0,0	0,0	0,0
2.3	Оборудование по периметру территории учреждения ограждением	МБУ-ДО ПДШИ	2021-2024 годы	2.6.	бюджет муниципально-го района	0,0	600,0	567,4	0,0	184,6	0,0	0,0	0,0
<b>3. Задача 3. Повышение уровня безопасности труда</b>													
3.1	Специальная оценка условий труда	МБУ ЦФМ-ТО	2020 год	2.4.	бюджет муниципального района	8,1	0,0	0,0	0,0	0,0	0,0	0,0	0,0
3.2	Обучение ответственных лиц вопросам охраны труда, ГО и ЧС, техники безопасности	МБУК МКДЦ, МБУК МЦБС, МБУ ЦФМ-ТО	2021-2027 годы	2.4.	бюджет муниципального района	0,0	27,9	15,8	41,8	0,0	35,7	0,0	0,0
<b>4. Задача 4. Снижение риска возникновения аварийных ситуаций</b>													
4.1	Промывка и опрессовка внутренних систем отопления	МБУК МЦБС	2020-2027 годы	2.5.	бюджет муниципального района	13,6	13,5	11,4	16,0	18,0	20,1	0,0	0,0
4.2	Установка аварийного освещения путей эвакуации	МБУК МЦБС, МБУ-ДО ПДШИ, МБУК МКДЦ	2021 - 2024 годы	2.3.	бюджет муниципального района	0,0	347,9	0,0	0,0	218,2	66,4	0,0	0,0
Итого по подпрограмме 2						<b>449,1</b>	<b>137,8</b>	<b>110,2</b>	<b>557,8</b>	<b>113,2</b>	<b>125,4</b>	0,0	0,0
бюджет муниципального района:						449,1	137,8	110,2	557,8	113,2	125,4	0,0	0,0
областной бюджет:						0,0	0,0	0,0	0,0	0,0	0,0	0,0	0,0
федеральный бюджет:						0,0	0,0	0,0	0,0	0,0	0,0	0,0	0,0»
<b>Подпрограмма «Развитие туризма и туристской деятельности Парфинского муниципального района»</b>													
<b>1. Задача 1. Содействие формированию и продвижению туристского продукта</b>													
1.1	Организация издания методических материалов по вопросам развития туризма на территории района	МБУК МКДЦ, МБУК МЦБС, МБУ ЦФМ-ТО	2022-2027 годы	3.1.		0,0	0,0	0,0	0,0	0,0	0,0	0,0	0,0
<b>2. Задача 2. Организационное обеспечение туризма в районе</b>													
2.1	Проведение мероприятий по продвижению ту-	МБУК МКДЦ, МБУК МЦБС,	2022-2027 годы	3.1.		0,0	0,0	0,0	0,0	0,0	0,0	0,0	0,0

ристского потенциала муниципаль- ного района	МБУ ЦФМ- ТО												
Итого по подпрограмме 3		0,0	0,0	0,0	0,0	0,0	0,0	0,0	0,0	0,0	0,0	0,0	0,0
бюджет муниципального района:		0,0	0,0	0,0	0,0	0,0	0,0	0,0	0,0	0,0	0,0	0,0	0,0
областной бюджет:		0,0	0,0	0,0	0,0	0,0	0,0	0,0	0,0	0,0	0,0	0,0	0,0
федеральный бюджет:		0,0	0,0	0,0	0,0	0,0	0,0	0,0	0,0	0,0	0,0	0,0	0,0
<b>Всего по программе:</b>		<b>7284</b>	<b>6056</b>	<b>6979</b>	<b>9128</b>	<b>762</b>	<b>807</b>	<b>780</b>	<b>7179</b>	<b>0,6</b>	<b>4,9</b>	<b>0,4</b>	<b>1,8</b>
бюджет муниципального района:		6642	4880	4893	5792	650	718	692	6292	5,8	8,9	6,1	1,9
областной бюджет:		5624	1100	156	219	106	882	883	8832,	,0	0,4	49,9	04,0
федеральный бюджет:		790	755	520	114	600,	34,7	36,5	35,2»	,8	,6	4,4	55,9
						2							

2. Опубликовать постановление в периодическом печатном издании «Парфинский Вестник» и разместить на официальном сайте Администрации Парфинского муниципального района в информационно - телекоммуникационной сети «Интернет».

**Глава муниципального района                      А.В. Залогин**

**АДМИНИСТРАЦИЯ ПАРФИНСКОГО МУНИЦИПАЛЬНОГО РАЙОНА**

**ПО С Т А Н О В Л Е Н И Е**

от 05.03.2025 № 300  
р.п. Парфино

**О внесении изменений в постановление Администрации Парфинского муниципального района от 25.12.2019 № 956**

В соответствии со статьей 179 Бюджетного кодекса Российской Федерации, Федеральным законом от 06 октября 2003 года № 131-ФЗ «Об общих принципах организации местного самоуправления в Российской Федерации», постановлением Администрации Парфинского муниципального района от 23.08.2013 № 643 «Об утверждении Порядка принятия решений о разработке муниципальных программ Парфинского муниципального района, Парфинского городского поселения, их формирования, реализации и проведения оценки эффективности» и распоряжением Администрации Парфинского муниципального района от 11.09.2013 № 110-рг «Об утверждении перечня муниципальных программ», в целях обеспечения экономического развития муниципального района

**ПО С Т А Н О В Л Я Ю:**

1. Внести изменения в постановление Администрации Парфинского муниципального района от 25.12.2019 № 956 «Об утверждении муниципальной программы Парфинского городского поселения «Формирование современной городской среды на территории Парфинского городского поселения на 2020-2026 годы»:

1.1. Изложить наименование постановления в следующей редакции: «Об утверждении муниципальной программы Парфинского городского поселения «Формирование современной городской среды на территории Парфинского городского поселения на 2020-2027 годы»;

1.2. Изложить пункт 1 постановления в следующей редакции:

«1. Утвердить прилагаемую муниципальную программу Парфинского городского поселения «Формирование современной городской среды на территории Парфинского городского поселения на 2020-2027 годы»;

1.3. Изложить муниципальную программу Парфинского городского поселения «Формирование современной городской среды на территории Парфинского городского поселения на 2020-2026 годы» в новой прилагаемой редакции.

2. Опубликовать постановление в периодическом печатном издании «Парфинский Вестник» и разместить на официальном сайте Администрации муниципального района в информационно-телекоммуникационной сети «Интернет».

**Глава муниципального района                      А.В. Залогин**

Приложение  
к постановлению Администрации  
Парфинского муниципального района

**Муниципальная программа  
Парфинского городского поселения «Формирование современной городской среды на территории Парфинского  
городского поселения на 2020 – 2027 годы»**

**ПАСПОРТ  
муниципальной программы**

Ответственный исполнитель муниципальной программы	Комитет ЖКХ, строительства, дорожного хозяйства, благоустройство и чрезвычайных ситуаций Администрации муниципального района (далее - Комитет)
Соисполнители муниципальной программы	Управляющие компании собственники помещений в многоквартирных домах (по согласованию)
Цель муниципальной программы	Содействие повышению уровня благоустроенности территории Парфинского городского поселения и создание благоприятных условий для проживания и отдыха граждан
Задачи муниципальной программы	Проведение ремонта и обустройства дворовых территорий многоквартирных домов (далее - МКД) и общественных территорий
Подпрограммы муниципальной программы <*>	нет
Сроки реализации муниципальной программы	2020-2027 годы
Объемы и источники финансирования муниципальной программы с разбивкой по годам реализации	Объемы финансирования за счет всех источников – 20929,54 тыс. руб., в т. ч. по годам реализации: 2020 год: 2419,242 тыс. руб. 2021 год: 2759,281 тыс. руб. 2022 год: 2805,606 тыс. руб. 2023 год: 1997,713 тыс. руб. 2024 год: 4810,085 тыс. руб. 2025 год: 4384,009 тыс. руб. 2026 год: 876,802 тыс. руб. 2027 год: 876,802 тыс. руб. из них: федеральный бюджет: 2020 год – 1728,12413 тыс. руб. 2021 год – 2057,96170 тыс. руб. 2022 год – 2092,51213 тыс. руб. 2023 год – 1550,22486 тыс. руб. 2024 год – 3732,62596 тыс. руб. 2025 год – 3401,99079 тыс. руб. 2026 год - 0,00 2027 год – 0,00 Областной бюджет: 2020 год -53,44687 тыс. руб. 2021 год – 63,64830 тыс. руб. 2022 год – 64,71687 тыс. руб. 2023 год – 47,94514 тыс. руб. 2024 год – 115,44204 тыс. руб. 2025 год – 105,21621 тыс. руб. 2026 год – 0,00 2027 год – 0,00 из них: бюджет городского поселения: 2020 год - 637,671 тыс. руб. 2021 год - 637,671 тыс. руб. 2022 год- 648,377 тыс. руб. 2023 год - 399,543 тыс. руб. 2024 год – 962,017 тыс. руб. 2025 год – 876,802 тыс. руб. 2026 год – 876,802 тыс. руб. 2027 год – 876,802 тыс. руб.
Ожидаемые конечные результаты реализации муниципальной программы	В результате реализации муниципальной программы планируется достичь: количество благоустроенных ежегодно дворовых территорий многоквартирных домов в Парфинском городском поселении - не менее 1 ед. при выделении соответствующего финансирования; количество благоустроенных ежегодно общественных территорий Парфинского городского поселения - не менее 1 ед.

**ПЕРЕЧЕНЬ**

**целевых показателей муниципальной программы**

№ п/п	Наименование целевого показателя	Единица измерения	Базовое значение целевого показателя (2019 год)	Значение целевого показателя по годам							
				2020	2021	2022	2023	2024	2025	2026	2027
1	2	3	4	5	6	7	8	9	10	11	12
1.1.	Количество за год благоустроенных дворовых территорий многоквартирных домов в Парфинском городском поселении	(ед.)	5	4	4	4	1	2	2	1	1
1.2.	Количество за год благоустроенных общественных территорий в Парфинском городском поселении (ед.)	(ед.)	1	0	1	1	1	2	1	1	1
1.3.	Количество за год заключенных соглашений по благоустройству своих территорий между собственниками (пользователями) жилых домов, руководителями организаций и Администрацией муниципального района	(ед.)	5	4	4	4	1	1	2	1	1

**Мероприятия муниципальной программы**

№ п/п	Наименование мероприятия	Исполнитель	Срок реализации	Целевой показатель	Источник финансирования	Объем финансирования по годам (тыс. руб.)							
						2020	2021	2022	2023	2024	2025	2026	2027
1	2	3	4	5	6	7	8	9	10	11	12	13	14
1.	<b>Задача 1. Проведение ремонта и обустройство дворовых территорий МКД и общественных территорий</b>												
1.1.	Проведение ремонта и благоустройства дворовых территорий МКД и общественных территорий, в т.ч.	комитет	2020-2027	1.1 1.2 1.3	федеральный бюджет	1728,12413	2057,96170	2092,51213	1550,22486	3732,62596	3401,99079	0,00	0,00
Областной бюджет					53,44687	63,64830	64,71687	47,94514	115,44204	105,21621	0,00	0,00	
Бюджет городского поселения					637,671	637,671	648,377	399,543	962,017	876,802	876,802	876,802	
1.1.1.	Проведение ремонта и благоустройства дворовых территорий МКД	комитет	2022-2027	1.1 1.3	федеральный бюджет	0,00	0,00	1644,13495	591,06368	1072,92915	931,20028	0,00	0,00
Областной бюджет					0,00	0,00	50,84954	18,28032	33,18340	28,80004	0,00	0,00	
Бюджет городского поселения					0,00	0,00	509,44473	152,336	276,52814	240,00008	0,00	0,00	
1.1.2.	Благоустройство общественных территорий	комитет	2022-2024	1.2	федеральный бюджет	0,00	0,00	448,37718	959,16118	719,69677	0,00	0,00	0,00
Областной бюджет					0,00	0,00	13,86733	29,66482	22,25868	0,00	0,00	0,00	

№ п/п	Наименование мероприятия	Исполнитель	Срок реализации	Целевой показатель	Источник финансирования	Объем финансирования по годам (тыс. руб.)							
						2020	2021	2022	2023	2024	2025	2026	2027
1	2	3	4	5	6	7	8	9	10	11	12	13	14
					Бюджет городского поселения	0,00	0,00	138,93227	247,207227	185,48886	0,00	876,802	876,802
1.1.3.	Благоустройство общественной территории: обустройство универсальной спортивной площадки на общественной территории «Поляна Сказок» в рп. Парфино	комитет	2024	1.2.	федеральный бюджет	0,00	0,00	0,00	0,00	1940,00004	0,00	0,00	0,00
					Областной бюджет	0,00	0,00	0,00	0,00	59,99996	0,00	0,00	0,00
					Бюджет городского поселения	0,00	0,00	0,00	0,00	500,00	0,00	0,00	0,00
1.1.4.	Благоустройство общественной территории «Благоустройство сквера между домами №44 и №46 по ул. Карла Маркса, р. п. Парфино»	комитет	2025	1.2	федеральный бюджет	0,00	0,00	0,00	0,00	0,00	2470,79051	0,00	0,00
					Областной бюджет	0,00	0,00	0,00	0,00	0,00	76,41617	0,00	0,00
					Бюджет городского поселения	0,00	0,00	0,00	0,00	0,00	636,80192	0,00	0,00
					федеральный бюджет	1728,12413	2057,96170	2092,51213	1550,22486	3732,62596	3401,99079	0,00	0,00
					Областной бюджет	53,44687	63,64830	64,71687	47,94514	115,44204	105,21621	0,00	0,00
					Бюджет городского поселения	637,671	637,671	648,377	399,543	962,017	876,802	876,802	876,802

**Характеристика текущего состояния (с указанием основных проблем) сферы благоустройства Парфинского городского поселения, приоритеты и цели муниципальной политики в указанной сфере**

Одним из приоритетных направлений развития Парфинского городского поселения является повышение уровня благоустройства, создание безопасных и комфортных условий для проживания населения.

Статус современного муниципального образования во многом определяет уровень внешнего благоустройства и развитая инженерная инфраструктура.

В Парфинском городском поселении насчитывается 94 многоквартирных дома.

Количество благоустроенных дворовых территорий составляет 25.

Большинство жилых домов введено в эксплуатацию в 1950 - 1966 годах и внутриквартальные дороги и проезды, расположенные в жилой застройке, не соответствует технологическим и эксплуатационным требованиям. Благоустройство территории муниципального образования представляет собой комплекс мероприятий, направленных на создание благоприятных, здоровых и культурных условий жизни, трудовой деятельности и досуга населения в границах поселка.

Необходимость благоустройства территорий, продиктовано на сегодняшний день необходимостью обеспечения проживания людей в более комфортных условиях при постоянно растущем благосостоянии населения.

В существующем жилищном фонде на территории муниципального образования объекты благоустройства дворов за многолетний период эксплуатации пришли в ветхое состояние, и не отвечают современным требованиям, обусловленным нормами Градостроительного и Жилищного кодексов Российской Федерации.

Кроме того, результаты обследований дворовых территорий показали, что пришло в негодность асфальтобетонное покрытие внутри дворовых проездов и тротуаров. В большинстве дворов отсутствует необходимый набор малых архитектурных форм и обустроенные детские площадки. Отсутствуют специально оборудованные стоянки для автомобилей, что приводит к их хаотичной парковке, в некоторых случаях даже на зеленой зоне.

Неудовлетворительное состояние (отсутствие) парков и скверов, отсутствие детских игровых площадок и зон отдыха во дворах, устаревшие малые архитектурные формы негативно влияют на эмоциональное состояние и качество жизни населения.

Анализ обеспеченности дворовых территорий элементами внешнего благоустройства показал, что уровень их комфортности не отвечает требованиям жителей. Комфортность проживания в многоквартирных домах определяется уровнем благоустройства дворовых территорий с учетом организации во дворах дорожно-тропиночной сети, устройства газонов и цветников, озеленения, освещения территории двора, размещения малых архитектурных форм, организации детских спортивно-игровых площадок, упорядочения площадок индивидуального транспорта, организации площадок для выгула домашних животных, обустройства мест сбора и временного хранения мусора.

Население (школьники, общественность, рабочие коллективы) привлекается к работам по благоустройству на территориях своих образовательных учреждениях, а также на воинских захоронениях, расположенных на территории Парфинского городского поселения. Проводятся субботники, ежегодно проводится весенний двухмесячник по благоустройству и санитарной очистке поселения.

Реализация Программы позволит создать на дворовых территориях многоквартирных домов условия, благоприятно влияющие на психологическое состояние человека, повысить комфортность проживания жителей, обеспечить более эффективную эксплуатацию жилых домов, сформировать активную гражданскую позицию населения посредством его участия в благоустройстве внутридворовых территорий, повысить уровень и качество жизни жителей поселка.

Благоустройство дворовых территорий и общественных территорий муниципального образования позволит поддержать их в удовлетворительном состоянии, повысить уровень благоустройства, выполнить архитектурно-планировочную организацию территорий, обеспечить здоровые условия отдыха и жизни жителей.

Состояние и уровень благоустройства дворовых территорий в значительной степени определяют психологический климат микрорайона. Без благоустройства дворовых территорий благоустройство Парфинского городского поселения не может носить комплексный характер и эффективно влиять на повышение качества жизни населения.

Приведение уровня благоустройства отдельных территорий до уровня, соответствующего современным требованиям, обуславливает необходимость принятия муниципальной программы, целью которой является повышение уровня благоустройства территории Парфинского городского поселения и создание благоприятных условий для проживания и отдыха граждан.

Реализация мероприятий муниципальной программы позволит:

увеличить долю благоустроенных общественных территорий (в том числе городских парков);

увеличить долю благоустроенных дворовых территорий;

повысить участие жителей многоквартирных домов в благоустройстве дворовых и общественных территорий;

повысить доступность общественных пространств для маломобильных групп населения.

**Перечень и анализ социальных, финансово-экономических и прочих рисков реализации муниципальной программы с предложением о мерах на их минимализации.**

Выполнению поставленных задач в программе могут помешать системные бюджетные, социальные, управленческие и прочие риски, которые могут оказать влияние на конечный результат реализации мероприятий муниципальной программы.

К основным рискам относятся следующие: недостаточное ресурсное обеспечение программы.

Сокращение финансирования мероприятий за счет бюджетных средств по сравнению с запланированными значениями; низкая социальная активность населения в части трудового участия в благоустройстве общественных и дворовых территорий; неэффективное управление реализацией мероприятий муниципальной программы и, как следствие, неосвоение субсидий в обозначенные сроки. Управление рисками и минимизация их негативных последствий при реализации муниципальной программы будут осуществляться на основе:

стимулирования привлечения внебюджетных источников, трудовых ресурсов, строитрядов;

расширения числа возможных источников финансирования мероприятий, оптимизации издержек и повышения эффективности управления.

Управление рисками и минимизация их негативных последствий будет осуществляться своевременной корректировкой состава программных мероприятий и показателей с учетом достигнутых результатов и текущих условий реализации муниципальной программы для обеспечения наиболее эффективного использования выделенных ресурсов.

**Ранжирование территорий**

Ранжирование общественных территорий проводится путем опроса населения на основании положения о порядке назначения и проведения опроса граждан на территории Парфинского городского поселения, утвержденного ре-

шением Совета депутатов Парфинского городского поселения от 31.01.2018 № 97 «Об утверждении Положения о порядке назначения и проведения опроса граждан на территории Парфинского городского поселения».

**Механизм управления реализацией муниципальной программы**

Комитет организует реализацию муниципальной программы, несет ответственность за ее результаты, рациональное использование выделяемых на выполнение муниципальной программы финансовых средств.

Мониторинг хода реализации муниципальной программы осуществляет комитет экономического развития, сельского хозяйства и природопользования. Результаты мониторинга и оценки выполнения целевых показателей ежегодно до 01 апреля года, следующего за отчетным, докладывают Главе муниципального района в форме сводного годового доклада о ходе реализации и об оценке эффективности муниципальных программ.

Сводный годовой доклад о ходе реализации и об оценке эффективности муниципальных программ подлежит размещению на официальном сайте Администрации муниципального района в информационно-телекоммуникационной сети «Интернет».

Управление и контроль реализации муниципальной программы осуществляются на основе плана-графика муниципальной программы. План-график муниципальной программы разрабатывается комитетом по утвержденной форме и содержит полный перечень мероприятий и контрольных событий в разрезе мероприятий муниципальной программы.

Комитет ежеквартально до 20-го числа месяца, следующего за отчетным кварталом, направляет информацию о выполнении плана-графика муниципальной программы первому заместителю Главы администрации Парфинского муниципального района.

Комитет до 15 февраля года, следующего за отчетным, готовит годовой отчет о ходе реализации муниципальной программы и обеспечивает его согласование с первым заместителем Главы администрации и направляет его в комитет экономического развития, сельского хозяйства и природопользования Администрации муниципального района.

**Адресный перечень**

**дворовых территорий многоквартирных домов, расположенных на территории Парфинского городского поселения, которые подлежат благоустройству в 2020-2027 годах**

№ п/п	Адрес дворовой территории
1	2
1	Новгородская область, Парфинский муниципальный район, Парфинское городское поселение, п. Парфино, ул. Космонавтов д. 1
2	Новгородская область, Парфинский муниципальный район, Парфинское городское поселение, п. Парфино, ул. Космонавтов, д. 4
3	Новгородская область, Парфинский муниципальный район, Парфинское городское поселение, п. Парфино, ул. Космонавтов, д. 6
4	Новгородская область, Парфинский муниципальный район, Парфинское городское поселение, п. Парфино, ул. Космонавтов, д. 8
5	Новгородская область, Парфинский муниципальный район, Парфинское городское поселение, п. Парфино, ул. Карла Маркса, д. 38
6	Новгородская область, Парфинский муниципальный район, Парфинское городское поселение, п. Парфино, ул. Карла Маркса, д. 51
7	Новгородская область, Парфинский муниципальный район, Парфинское городское поселение, п. Парфино, ул. Карла Маркса, д. 98
8	Новгородская область, Парфинский муниципальный район, Парфинское городское поселение, п. Парфино, ул. Карла Маркса, д. 111а
9	Новгородская область, Парфинский муниципальный район, Парфинское городское поселение, п. Парфино, ул. Карла Маркса, д. 111
10	Новгородская область, Парфинский муниципальный район, Парфинское городское поселение, п. Парфино, ул. Мира, д. 3а
11	Новгородская область, Парфинский муниципальный район, Парфинское городское поселение, п. Парфино, ул. Мира, д. 3
12	Новгородская область, Парфинский муниципальный район, Парфинское городское поселение, п. Парфино, ул. Мира, д. 17а
13	Новгородская область, Парфинский муниципальный район, Парфинское городское поселение, п. Парфино, ул. Строительная, д. 20а
14	Новгородская область, Парфинский муниципальный район, Парфинское городское поселение, п. Парфино, ул. Строительная д. 22
15	Новгородская область, Парфинский муниципальный район, Парфинское городское поселение, п. Парфино, пер. Партизанский, д. 13
16	Новгородская область, Парфинский муниципальный район, Парфинское городское поселение, п. Парфино, пер. Партизанский, д. 17
17	Новгородская область, Парфинский муниципальный район, Парфинское городское поселение, п. Парфино, пер. Партизанский, д. 19
18	Новгородская область, Парфинский муниципальный район, Парфинское городское поселение, п. Парфино, ул. Кирова, д. 26

19	Новгородская область, Парфинский муниципальный район, Парфинское городское поселение, п. Парфино, ул. Мира, д. 43
20	Новгородская область, Парфинский муниципальный район, Парфинское городское поселение, п. Парфино, ул. Мира, д. 43а
21	Новгородская область, Парфинский муниципальный район, Парфинское городское поселение, п. Парфино, ул. Строительная, д. 7
22	Новгородская область, Парфинский муниципальный район, Парфинское городское поселение, п. Парфино, ул. Строительная, д. 20б
23	Новгородская область, Парфинский муниципальный район, Парфинское городское поселение, п. Парфино, пер. Зеленый, д. 3

**Адресный перечень  
общественных территорий, расположенных на территории  
Парфинского городского поселения, которые подлежат благоустройству в 2020-2027 годах**

№ п/п	Адрес общественной территории
1	2
1.	Новгородская область, Парфинский муниципальный район, Парфинское городское поселение, п. Парфино, территория «Поляна сказок»
2.	Новгородская область, Парфинский муниципальный район, Парфинское городское поселение, п. Парфино, пешеходная дорожка на пер. Партизанский от ул. Мира до ул. Космонавтов
3.	Новгородская область, Парфинский муниципальный район, Парфинское городское поселение, п. Парфино, пешеходная дорожка на ул. Строительная (от ул. Карла Маркса до ул. Мира рп. Парфино)
4.	Новгородская область, Парфинский муниципальный район, Парфинское городское поселение, п. Парфино, сквер между д. 44 и д. 46 по ул. Карла Маркса

**АДМИНИСТРАЦИЯ ПАРФИНСКОГО МУНИЦИПАЛЬНОГО РАЙОНА**

**ПО С Т А Н О В Л Е Н И Е**

от 06.03.2025 № 301  
р.п. Парфино

**О внесении изменений в муниципальную программу  
Парфинского муниципального района «Обеспечение  
экономического развития Парфинского муниципаль-  
ного района на 2020-2027 годы»**

В соответствии с пунктом 3.5 раздела 3 Порядка принятия решений о разработке муниципальных программ Парфинского муниципального района, Парфинского городского поселения, их формирования, реализации и проведения оценки эффективности, утвержденного постановлением Администрации Парфинского муниципального района от 23.08.2013 № 643

**ПО С Т А Н О В Л Я Ю:**

1. Внести изменения в муниципальную программу Парфинского муниципального района «Обеспечение экономического развития Парфинского муниципального района на 2020-2027 годы», утвержденную постановлением Администрации Парфинского муниципального района от 21.11.2019 № 857 (далее – Программа):

1.1. Изложить паспорт Программы в следующей редакции:

**«Паспорт муниципальной программы**

Ответственный исполнитель муниципальной программы	Комитет экономического развития, сельского хозяйства и природопользования Администрации муниципального района (далее – Комитет экономики)
Соисполнители муниципальной программы	Администрации сельских поселений (по согласованию); Комитет по управлению муниципальным имуществом Администрации муниципального района (далее – КУМИ); Комитет ЖКХ, строительства, дорожного хозяйства, благоустройства и чрезвычайных ситуаций Администрации муниципального района (далее – Комитет ЖКХ)
Цели муниципальной программы	Обеспечение экономического развития Парфинского муниципального района в 2020 - 2027 годах
Задачи муниципальной программы	1. Формирование комплексной системы поддержки малого и среднего предпринимательства в Парфинском муниципальном районе, увеличение количества субъектов малого и среднего предпринимательства, оборота субъектов малого и среднего предприниматель-

	ства. 2. Создание условий для улучшения инвестиционной привлекательности Парфинского муниципального района. 3. Формирование условий для развития монопрофильного муниципального образования Парфинское городское поселение. 4. Создание условий для развития торговли на территории Парфинского муниципального района
Подпрограммы муниципальной программы	1. «Повышение инвестиционной привлекательности Парфинского муниципального района». 2. «Развитие малого и среднего предпринимательства в Парфинском муниципальном районе, в том числе монопрофильном муниципальном образовании Парфинское городское поселение». 3. «Развитие торговли в Парфинском муниципальном районе»
Сроки реализации муниципальной программы	2020-2027 годы
Объемы и источники финансирования муниципальной программы с разбивкой по годам реализации	Объемы финансирования за счет всех источников 5496,39305 тыс. руб., в том числе по годам реализации: 2020 год – 0,0 руб.; 2021 год – 50,0 тыс. руб.; 2022 год – 345,84691 тыс. руб. 2023 год – 3049,84199 тыс. руб. 2024 год – 1746,68733 тыс. руб. 2025 год – 304,01682 тыс. руб. 2026 год – 0,0 руб. 2027 год – 0,0 руб. из них: областной бюджет – 5318,40921 тыс. руб., в том числе по годам реализации: 2020 год – 0,0 руб., 2021 год – 50,0 тыс. руб., 2022 год – 311,26222 тыс. руб., 2023 год – 3022,08285 тыс. руб., 2024 год – 1661,449 тыс. руб., 2025 год – 273,61514 тыс. руб., 2026 год – 0,0 руб., 2027 год – 0,0 руб. бюджет муниципального района – 177,98384 тыс. руб., в том числе по годам реализации: 2020 год – 0,0 руб., 2021 год – 0,0 руб., 2022 год – 34,58469 тыс. руб., 2023 год – 27,75914 тыс. руб., 2024 год – 85,23833 тыс. руб., 2025 год – 30,40168 тыс. руб., 2026 год – 0,0 руб., 2027 год – 0,0 руб.
Ожидаемые конечные результаты реализации муниципальной программы	Обеспечение сбалансированного развития экономики Парфинского муниципального района в 2020 - 2027 годах, в том числе: повышение инвестиционной привлекательности муниципального района; развитие малого и среднего предпринимательства; развитие торговли на территории Парфинского муниципального района; достижение заявленных целевых показателей муниципальной программы»;

1.2. Изложить паспорт подпрограммы «Развитие торговли в Парфинском муниципальном районе» муниципальной программы Парфинского муниципального района «Обеспечение экономического развития Парфинского муниципального района на 2020-2027 годы» в следующей редакции:

**«Паспорт подпрограммы**

Исполнители подпрограммы	Комитет экономического развития, сельского хозяйства и природопользования Администрации муниципального района Администрации сельских поселений (по согласованию); Комитет по управлению муниципальным имуществом Администрации муниципального района; Комитет ЖКХ, строительства, дорожного хозяйства, благоустройства и чрезвычайных ситуаций Администрации муниципального района
Задачи подпрограммы	Создание условий для развития торговли на территории Парфинского муниципального района
Сроки реализации подпро-	2020-2027 годы

граммы	
Объемы и источники финансирования подпрограммы с разбивкой по годам реализации	<p>Объемы финансирования за счет всех источников 1183,31169 тыс. руб., в том числе по годам реализации:</p> <p>2020 год – 0,0 руб.,                  2021 год – 0,0 руб.,                  2022 год – 345,84691 тыс. руб.,                  2023 год – 240,00309 тыс. руб.,                  2024 год – 293,44487 тыс. руб.,                  2025 год – 304,01682 тыс. руб.,                  2026 год – 0,0 руб.,                  2027 год – 0,0 руб.</p> <p>из них:</p> <p>областной бюджет – 1068,22169 тыс. руб., в том числе по годам реализации:</p> <p>2020 год – 0,0 руб.,                  2021 год – 0,0 руб.,                  2022 год – 311,26222 тыс. руб.,                  2023 год – 219,24395 тыс. руб.,                  2024 год – 264,10038 тыс. руб.,                  2025 год – 273,61514 тыс. руб.,                  2026 год – 0,0 руб.,                  2027 год – 0,0 руб.</p> <p>бюджет муниципального района – 115,09 тыс. руб., в том числе по годам реализации:</p> <p>2020 год – 0,0 руб.,                  2021 год – 0,0 руб.,                  2022 год – 34,58469 тыс. руб.,                  2023 год – 20,75914 тыс. руб.,                  2024 год – 29,34449 тыс. руб.,                  2025 год – 30,40168 тыс. руб.,                  2026 год – 0,0 руб.,                  2027 год – 0,0 руб.</p>
Ожидаемые конечные результаты реализации подпрограммы	Ссоздание условий для наиболее полного удовлетворения спроса населения на качественные потребительские товары по доступным ценам в пределах территориальной доступности);

1.3. Изложить мероприятия Программы в следующей редакции:

**«5. Мероприятия муниципальной программы**

№ п/п	Наименование мероприятия	Исполнитель	Срок реализации	Целевой показатель (номер целевого показателя из перечня целевых показателей муниципальной программы)	Источники финансирования	Объем финансирования по годам (тыс. руб.)							
						2020	2021	2022	2023	2024	2025	2026	2027
1	2	3	4	5	6	7	8	9	10	11	12	13	14
1.	<b>Подпрограмма «Повышение инвестиционной привлекательности Парфинского муниципального района»</b>												
1.1.	Задача 1. Создание условий для улучшения инвестиционной привлекательности Парфинского муниципального района												
1.1.1.	Формирование и ведение реестра инвестиционных проектов	Комитет экономики	2020-2027 годы	1.1	-	-	-	-	-	-	-	-	-
1.1.2.	Формирование и ведение площадок, земельных участков с целью размещения на них объ-	Комитет экономики, КУМИ, Комитет ЖКХ	2020-2027 годы	1.1	-	-	-	-	-	-	-	-	-

	ектов инвестиционной деятельности												
1.1.3.	Актуализация инвестиционного паспорта района	Комитет экономики	2020-2027 годы	1.1	-	-	-	-	-	-	-	-	-
1.1.4.	Размещение на сайте Администрации муниципального района информации для инвесторов	Комитет экономики	2020-2027 годы	1.1	-	-	-	-	-	-	-	-	-
<b>Итого по подпрограмме:</b>					<b>0,0</b>	<b>0,0</b>	<b>0,0</b>	<b>0,0</b>	<b>0,0</b>	<b>0,0</b>	<b>0,0</b>	<b>0,0</b>	<b>0,0</b>
2.	<b>Подпрограмма «Развитие малого и среднего предпринимательства в Парфинском муниципальном районе, в том числе в монопрофильном муниципальном образовании Парфинское городское поселение»</b>												
2.1.	Задача 1. Формирование комплексной системы поддержки малого и среднего предпринимательства в Парфинском муниципальном районе, увеличение количества субъектов малого и среднего предпринимательства, оборота субъектов малого и среднего предпринимательства												
2.1.1.	Осуществление взаимодействия с органами исполнительной власти области, территориальными органами федеральных органов исполнительной власти по вопросам развития малого и среднего предпринимательства	Комитет экономики	2020-2027 годы	2.1-2.10	-	-	-	-	-	-	-	-	-
2.1.2.	Организация и проведение курсов по подготовке, переподготовке и повышению квалификации кадров для субъектов малого и среднего предпринимательства, семинаров, встреч, круглых столов, заседаний Совета по развитию малого	Комитет экономики	2020-2022 годы	2.1-2.10	Областной бюджет	-	50,0	-	-	-	-	-	-

	и среднего предпринимательства муниципального района												
2.1.3.	Формирование перечня имущества, предназначенного для предоставления имущественной поддержки. Оказание имущественной поддержки субъектам малого и среднего предпринимательства и организациям, образующим инфраструктуру поддержки субъектов малого и среднего предпринимательства	КУМИ, Администрация сельских поселений	2020-2027 годы	2.6	-	-	-	-	-	-	-	-	-
2.1.4	Предоставление в аренду муниципального имущества, включенного в Перечень муниципального имущества, предназначенного для передачи во владение и (или) в пользование субъектами малого и среднего и организациям, образующим инфраструктуру поддержки субъектов малого и среднего предпринимательства	КУМИ, Администрация сельских поселений	2020-2027 годы	2.6	-	-	-	-	-	-	-	-	-
2.1.5.	Предоставление субсидии юри-	Комитет эконо-	2023-2025 годы	2.12.	Областной бюджет	-	-	-	2459,8389	1397,34862	-	-	-

	дическим лицам и индивидуальным предпринимателям на возмещение затрат по обеспечению твёрдым топливом (дровами) членов семей граждан, призванных на военную службу по мобилизации, граждан, заключивших контракт о добровольном содействии в выполнении задач, возложенных на Вооруженные Силы Российской Федерации, военнослужащих Росгвардии, граждан, заключивших контракт о прохождении военной службы, сотрудников, находящихся в служебной командировке в зоне действия специальной военной операции, проживающих в жилых помещениях с печным отоплением	мики			Бюджет муниципального района	-	-	-	-	55,89384			
2.1.6.	Предоставление субсидий субъектам малого и среднего предпринимательства на возмещение части затрат	Комитет экономики	2023 год	2.11	Областной бюджет	-	-	-	343,000	-	-	-	-
					Бюджет муниципального района	-	-	-	7,000	-	-	-	-

	на приобретение машин и оборудования (за исключением автотранспорта)												
2.2	Задача 2. Формирование условий для развития монопрофильного муниципального образования Парфинское городское поселение												
2.2.1	Содействие субъектам МСП монопрофильного муниципального образования Парфинское городское поселение в получении льготных займов	Комитет экономики	2020-2027 годы	2.1-2.10	-	-	-	-	-	-	-	-	-
<b>Итого по подпрограмме:</b>						<b>0,0</b>	<b>50,0</b>	<b>0,0</b>	<b>2809,8389</b>	<b>1453,24246</b>	<b>0,0</b>	<b>0,0</b>	
3.	<b>Подпрограмма «Развитие торговли в Парфинском муниципальном районе»</b>												
3.1.	Задача «Создание условий для развития торговли на территории Парфинского муниципального района»												
3.1.1.	Проведение обучающих семинаров, конференций, «круглых столов» с представителями сферы торговли в целях информационно-методического обеспечения по вопросам организации торговли	Комитет экономики	2022-2027 годы	3.1 - 3.3	-	-	-	-	-	-	-	-	-
3.1.2.	Участие в выездных и (или) в формате ВКС семинарах, конференциях в целях изучения опыта других муниципальных районов области по вопросам обеспечения населения услугами торговли	Комитет экономики	2022-2027 годы	3.1 - 3.3	-	-	-	-	-	-	-	-	-
3.1.3.	Разработка и подготовка нормативных право-	Комитет экономики	2022-2027 годы	3.1 - 3.3	-	-	-	-	-	-	-	-	-

	вых и распорядительных документов органов местного самоуправления, регулирующих торговую деятельность (при необходимости)												
3.1.4.	Проведение мониторинга цен на основные виды продовольственных товаров в целях определения экономической доступности товаров для населения района	Комитет экономики	2022-2027 годы	3.1 - 3.3	-	-	-	-	-	-	-	-	-
3.1.5.	Внесение изменений в утвержденные схемы размещения нестационарных торговых объектов в целях расширения сети объектов мелкорозничной торговой сети (при необходимости)	Комитет экономики, Администрация поселения, Комитет ЖКХ	2022-2027 годы	3.1 - 3.3	-	-	-	-	-	-	-	-	-
3.1.6.	Создание условий для обеспечения жителей отдаленных и (или) труднодоступных населенных пунктов Парфинского муниципального района услугами торговли посредством мобильных торговых объектов, осуществляющих до-	Комитет экономики, Администрация поселения	2022-2025 годы	3.4.	-	-	-	-	-	-	-	-	-

	ставку и реализацию товаров												
3.1.7.	Предоставление субсидии на возмещение части затрат за приобретение горюче-смазочных материалов юридическим лицам (за исключением государственных (муниципальных) учреждений) индивидуальным предпринимателям для обеспечения жителей отдаленных и (или) труднодоступных населённых пунктов Парфинского муниципального района услугами торговли посредством мобильных торговых объектов, осуществляющих доставку и реализацию товаров (при получении заявок)	Комитет экономики, Администрация и сельских поселений	2022-2025 годы	3.4.	Областной бюджет	-	-	311,26222	219,24395	264,10038	273,61514	-	-
					Бюджет муниципального района	-	-	34,58469	20,75914	29,34449	30,40168	-	-
<b>Итого по подпрограмме</b>						-	-	<b>345,84691</b>	<b>240,00309</b>	<b>293,44487</b>	<b>304,01682</b>	<b>0,0</b>	
<b>Всего по программе</b>					<b>Областной бюджет</b>	-	<b>50,0</b>	<b>311,26222</b>	<b>3022,08285</b>	<b>1661,449</b>	<b>273,61514</b>	<b>0,0</b>	
					<b>Бюджет муниципального района</b>	-	-	<b>34,58469</b>	<b>27,75914</b>	<b>85,23833</b>	<b>30,40168</b>	<b>0,0</b>	<b>».</b>

2. Опубликовать постановление в периодическом печатном издании «Парфинский Вестник» и разместить на официальном сайте Администрации Парфинского муниципального района в информационно - телекоммуникационной сети «Интернет».

**Глава муниципального района      А.В. Залогин**

**АДМИНИСТРАЦИЯ ПАРФИНСКОГО МУНИЦИПАЛЬНОГО РАЙОНА**

**ПОСТАНОВЛЕНИЕ**

от 06.03.2025 № 302  
р.п. Парфино

**О внесении изменений в муниципальную программу Парфинского муниципального района «Охрана окружающей среды Парфинского муниципального района на 2020-2027 годы»**

В соответствии с пунктом 3.5 раздела 3 Порядка принятия решений о разработке муниципальных программ Парфинского муниципального района, Парфинского городского поселения, их формирования, реализации и проведения оценки эффективности, утвержденного постановлением Администрации Парфинского муниципального района от 23.08.2013 № 643

**ПОСТАНОВЛЯЮ:**

1. Внести изменения в муниципальную программу Парфинского муниципального района «Охрана окружающей среды Парфинского муниципального района на 2020-2027 годы», утвержденную постановлением Администрации Парфинского муниципального района от 22.06.2020 № 384 «Об утверждении муниципальной программы Парфинского муниципального района «Охрана окружающей среды Парфинского муниципального района на 2020-2027 годы» (далее – муниципальная программа):

1.1. изложить Паспорт муниципальной программы в новой прилагаемой редакции:

**«ПАСПОРТ  
муниципальной программы**

Ответственный исполнитель муниципальной программы	Комитет экономического развития, сельского хозяйства и природопользования Администрации муниципального района
Соисполнители муниципальной программы	Комитет ЖКХ, строительства, дорожного хозяйства, благоустройства и чрезвычайных ситуаций Администрации муниципального района
Цели муниципальной программы	Создание условий для стабилизации и улучшения качества окружающей среды, экологической безопасности
Задачи муниципальной программы	1. Рекультивация земельного участка площадью 3,5 га; 2. Экологическое воспитание и информирование населения, в целях сохранения и восстановления природной среды на территории Парфинского муниципального района;
Подпрограммы муниципальной программы	Отсутствуют
Сроки реализации муниципальной программы	2020 - 2027 годы
Объемы и источники финансирования муниципальной программы с разбивкой по годам реализации	Объемы финансирования за счет всех источников – 126403,41742 тыс. рублей, в том числе по годам реализации: 2020 год – 84,73 тыс. рублей; 2021 год – 21657,96103 тыс. рублей; 2022 год – 24666,64103 тыс. рублей; 2023 год – 26841,64103 тыс. рублей; 2024 год – 120,54433 тыс. рублей; 2025 год – 53031,9 тыс. рублей; 2026 год - 0,00 тыс. рублей; 2027 год – 0,00 тыс. рублей; из них: федеральный бюджет – 0,00 тыс. рублей, в том числе: 2020 год – 0,00 тыс. рублей; 2021 год – 0,00 тыс. рублей; 2022 год – 0,00 тыс. рублей; 2023 год – 0,00 тыс. рублей; 2024 год – 0,00 тыс. рублей; 2025 год – 0,00 тыс. рублей; 2026 год - 0,00 тыс. рублей; 2027 год – 0,00 тыс. рублей; Областной бюджет – 126198,14309 тыс. рублей, в том числе: 2020 год – 0,00 тыс. рублей; 2021 год – 21657,96103 тыс. рублей;

	2022 год – 24666,64103 тыс. рублей; 2023 год – 26841,64103 тыс. рублей; 2024 год – 0,00 тыс. рублей; 2025 год – 53031,9 тыс. рублей; 2026 год – 0,00 тыс. рублей; 2027 год – 0,00 тыс. рублей; Бюджет муниципального района - 205,27433 тыс. рублей, в том числе: 2020 год – 84,73 тыс. рублей; 2021 год – 0,00 тыс. рублей; 2022 год – 0,00 тыс. рублей; 2023 год – 0,00 тыс. рублей; 2024 год – 120,54433 тыс. рублей; 2025 год – 0,00 тыс. рублей; 2026 год – 0,00 тыс. рублей; 2027 год – 0,00 тыс. рублей
Ожидаемые конечные результаты реализации муниципальной программы	Рекультивация 1 земельного участка»;

1.2. Изложить Мероприятия муниципальной программы в следующей редакции:

**«5. Мероприятия муниципальной программы**

№ п/п	Наименование мероприятия	Исполнитель	Срок реализации	Целевой показатель (номер целевого показателя из перечня целевых показателей государственной программы)	Источник финансирования	Объем финансирования по годам (тыс. руб.)							
						2020	2021	2022	2023	2024	2025	2026	2027
1	2	3	4	5	6	7	8	9	10	11	12	13	14
1.	Задача 1. Рекультивации земельного участка площадью 3,5 га												
1.1	Приведение проектной документации на рекультивацию земельного участка в соответствие с действующим законодательством												
1.1.1.	Осуществление перерасчета сметной документации разработанной по территориальным единичным расценкам в федеральные единичные расценки и в ценах 2020 года	Комитет экономического развития, сельского хозяйства и природопользования Администрации муниципального района	2020	1.	Бюджет муниципального района	45,0	-	-	-	-	-	-	-

1.1 .2.	Проведение проверки достоверности определения сметной стоимости строительства, реконструкции, капитального ремонта объектов капитального строительства	Комитет экономического развития, сельского хозяйства и природопользования Администрации муниципального района	2020	1.	Бюджет муниципального района	39 ,7 3	-	-	-	-	-	-	-
1.1 .3.	Внесение изменений в проектно-сметную документацию по рекультивации земельного участка площадью 3,5 га	Комитет ЖКХ, строительства, дорожного хозяйства, благоустройства и чрезвычайных ситуаций Администрации муниципального района	2022-2023	1.	Областной бюджет	-	-	2000,0 0000	4175,00 000	-	-	-	-
1.1 .4	Повторное проведение проверки достоверности сметной стоимости и проектной документации на рекультивацию земельного участка лесного фонда площадью 3,5 га	Комитет ЖКХ, строительства, дорожного хозяйства, благоустройства и чрезвычайных ситуаций Администрации муниципального района	2024	1	Бюджет муниципального района	-	-	-	-	120,5 4433	-	-	-
1.2 .	Выполнение работ по рекультивации земельного участка площадью 3,5 га												

1.2 .1.	Ликвидация объектов накопленного вреда	Комитет ЖКХ, строительства, дорожного хозяйства, благоустройства и чрезвычайных ситуаций Администрации муниципального района	2021-2025 год	1.	Областной бюджет	-	21657,96103	22666,64103	22666,64103	-	53031,9	-	-
2.	Задача 2. Экологическое воспитание и информирование населения, в целях сохранения и восстановления природной среды на территории Парфинского муниципального района												
2.1	Размещение в средствах массовой информации материалов по экологическому воспитанию и просвещению населения.	Комитет экономического развития, сельского хозяйства и природопользования Администрации муниципального района	2020-2027 годы	2.	-	-	-	-	-	-	-	-	-».

2. Опубликовать постановление в периодическом печатном издании «Парфинский Вестник» и разместить на официальном сайте Администрации Парфинского муниципального района в информационно - телекоммуникационной сети «Интернет».

**Глава муниципального района                    А.В. Залогин**

**АДМИНИСТРАЦИЯ ПАРФИНСКОГО МУНИЦИПАЛЬНОГО РАЙОНА**

**ПО С Т А Н О В Л Е Н И Е**

от 06.03.2025 № 303  
р.п. Парфино

**О внесении изменений в муниципальную программу Парфинского муниципального района «Развитие образования и спорта в Парфинском муниципальном районе на 2023 – 2027 годы»**

В соответствии с пунктом 3.5 раздела 3 Порядка принятия решений о разработке муниципальных программ Парфинского муниципального района, Парфинского городского поселения, их формирования, реализации и проведения оценки эффективности, утвержденного постановлением Администрации Парфинского муниципального района от 23.08.2013 № 643

**ПОСТАНОВЛЯЮ:**

1. Внести изменения в муниципальную программу Парфинского муниципального района «Развитие образования и спорта в Парфинском муниципальном районе на 2023 – 2027 годы», утвержденную постановлением Администрации Парфинского муниципального района от 19.12.2022 № 1232 (далее – муниципальная программа):

1.1. Изложить Паспорт муниципальной программы в следующей редакции:

«ПАСПОРТ

муниципальной программы

Ответственный исполнитель муниципальной программы	Комитет образования и спорта Администрации Парфинского муниципального района (далее – Комитет образования)
Соисполнители муниципальной программы	Муниципальное автономное учреждение «Центр финансово-экономического, технического и методического сопровождения образовательных учреждений Парфинского муниципального района» (далее – МАУ «Центр сопровождения ОУ»); Образовательные организации муниципального района: общеобразовательные организации: муниципальное автономное общеобразовательное учреждение «Средняя школа п. Парфино» (далее – МАОУСШ п.Парфино), муниципальное автономное общеобразовательное учреждение «Средняя школа п.Пола» (далее – МАОУСШ п.Пола), муниципальное автономное общеобразовательное учреждение «Основная школа д.Федорково» (далее – МАОУОШ д.Федорково), организации дополнительного образования: муниципальное автономное учреждение дополнительного образования «Центр детского творчества» (далее – МАУ ДО ЦДТ), муниципальное автономное учреждение дополнительного образования «Спортивная школа» (МАУДО «СШ» п.Парфино)
Цели муниципальной программы	1. Обеспечение на территории муниципального района доступного и качественного образования, соответствующего федеральным государственным образовательным стандартам, перспективным задачам развития экономики и потребностям населения муниципального района; 2. Обеспечение гражданам Парфинского района возможности систематически заниматься физической культурой и спортом, вести здоровый образ жизни; 3. Обеспечение комплексной безопасности обучающихся, воспитанников, работников образовательных организаций;
Задачи муниципальной программы	1.Развитие системы образования Парфинского муниципального района; 2.Развитие дополнительного образования в Парфинском муниципальном районе; 3.Создание условий для получения качественного образования; 4.Обеспечение деятельности образовательных организаций района и учреждения, обслуживающего и сопровождающего деятельность муниципальных организаций; 5.Обеспечение деятельности Комитета образования и спорта Администрации муниципального района; 6.Развитие физической культуры и массового спорта на территории района; 7.Улучшение кадрового обеспечения отрасли физической культуры и спорта; 8.Обеспечение пожарной безопасности организаций системы образования; 9.Обеспечение антитеррористической и антикриминальной безопасности организаций системы образования; 10.Обеспечение безопасности перевозок детей школьным транспортом; 11.Обеспечение промышленной безопасности организаций системы образования
Подпрограммы муниципальной программы <*>	1.«Развитие образования в Парфинском муниципальном районе»; 2.«Развитие физической культуры и спорта на территории Парфинского муниципального района»; 3.«Безопасность организаций системы образования Парфинского муниципального района»
Сроки реализации муниципальной программы	2023 –2027 годы
Объемы и источники финансирования муниципальной программы с разбивкой по годам реализации	Федеральный бюджет: (тыс. руб.) 2023 год – 114868,7 2024 год – 15400,6 2025 год – 16841,35 2026 год – 16449,93 2027 год – 16087,0 Всего: 179647,58  Областной бюджет: (тыс. руб.) 2023 год – 177829,2 2024 год – 141771,4 2025 год – 147038,3 2026 год – 147196,5 2027 год – 147349,99 Всего: 761185,39  Бюджет муниципального района: (тыс. руб.) 2023 год –70515,1

	<p>2024 год – 66932,8                  2025 год – 75485,6                  2026 год - 70716,079                  2027 год – 65246,65                  Всего:348896,2</p> <p>Бюджеты сельских поселений: (тыс. руб.)                  2023 год – 336,8                  2024 год – 391,0                  2025 год –393,094                  2026 год - 393,094                  2027 год – 393,094                  Всего: 1907,08</p> <p>Всего по муниципальной программе: (тыс. руб.)                  2023 год – 363549,8                  2024 год –224495,8                  2025 год – 239758,3                  2026 год – 234755,6                  2027 год – 229076,7                  Всего: 1291636,29</p>
<p>Ожидаемые конечные результаты реализации муниципальной программы</p>	<p>-сохранится доля детей в возрасте от 3 до 7 лет, получающих услуги дошкольного образования, в общей численности детей данного возраста, нуждающихся в таких услугах - 100%;</p> <p>-сохранится доля детей в возрасте от 1 года до 7 лет, поставленных на учет для предоставления места в образовательной организации, реализующей образовательные программы дошкольного образования, но таким местом по состоянию на 01 сентября текущего года не обеспеченных, в общей численности детей в возрасте от 1 года до 7 лет (актуальная очередь), - 0 %;</p> <p>-сохранится доля образовательных организаций района, в которых реализуется ФГОС дошкольного образования - 100%;</p> <p>-будет доведен к 2027 году до 100% и сохранится до окончания реализации Программы удельный вес обучающихся образовательных организаций в соответствии с федеральными государственными образовательными стандартами общего образования;</p> <p>-увеличится доля учителей общеобразовательных организаций в возрасте до 35 лет в общей численности учителей общеобразовательных организаций до 11% к 2027 году;</p> <p>-удовлетворенность населения качеством образования увеличится до 62% к 2027 году;</p> <p>-увеличится к окончанию реализации Программы доля детей в возрасте от 5 до 18 лет, охваченных программами дополнительного образования, в общей численности детей этого возраста – 100%;</p> <p>-отношение количества проведенных творческих мероприятий к количеству муниципальных мероприятий, утвержденных приказом Комитета образования, сохранится и составит 100 % до окончания реализации Программы;</p> <p>-доля детей, охваченных различными формами летнего отдыха, отнесенных к компетенции Комитета образования, составит к окончанию реализации Программы 80,0 %;</p> <p>-увеличится доля детей в возрасте от 5 до 18 лет, получающих дополнительное образование с использованием сертификата дополнительного образования, в общей численности детей, получающих дополнительное образование за счет бюджетных средств до окончания реализации Программы – 100%;</p> <p>-доля детей в возрасте от 5 до 18 лет, использующих сертификаты дополнительного образования в статусе сертификатов дополнительного персонализированного финансирования до окончания реализации Программы, составит не менее 7%;</p> <p>-сохранится доля муниципальных общеобразовательных организаций, соответствующих современным требованиям обучения, в общем количестве муниципальных общеобразовательных организаций -100%;</p> <p>-доля образовательных организаций, реализующих программы общего образования, здания которых находятся в аварийном состоянии или требуют капитального ремонта, в общей численности муниципальных образовательных организаций, реализующих программы общего образования, сохранится до окончания реализации Программы – 0%;</p> <p>-сохранится доля образовательных организаций, в которых обеспечена возможность пользоваться широкополосным Интернетом не менее 2 Мб/с – 100%;</p> <p>- выполнение значения целевого показателя по средней заработной плате педагогических работников дошкольного образования сохранится до окончания реализации Программы – 100%;</p> <p>-выполнение значения целевого показателя по средней заработной плате педагогических работников муниципальных образовательных организаций общего образования сохранится до окончания реализации Программы – 100%;</p>

	<p>-выполнение значения целевого показателя по средней заработной плате педагогов муниципальных организаций дополнительного образования детей сохранится до окончания реализации Программы – 100 %;</p> <p>-уровень финансирования реализации мероприятий Программы сохранится до окончания реализации Программы - 100%;</p> <p>-увеличится к концу 2027 года доля населения, систематически занимающегося физической культурой и спортом, в общей численности населения до 54,7%;</p> <p>-увеличится к концу 2027 года доля обучающихся, систематически занимающихся физической культурой и спортом, в общей численности обучающихся до 92%;</p> <p>-увеличится доля граждан района, выполнивших нормативы Всероссийского физкультурно-спортивного комплекса «Готов к труду и обороне» (ГТО), в общей численности населения района, принявшего участие в сдаче нормативов ГТО, до 65%;</p> <p>-увеличится уровень обеспеченности граждан спортивными сооружениями, исходя из единовременной пропускной способности объектов спорта, до 65%;</p> <p>-количество квалифицированных тренеров и тренеров – преподавателей физкультурно-спортивных организаций района сохранится в количестве 5 человек;</p> <p>-уровень выполнения муниципальными учреждениями, подведомственными Администрации муниципального района, муниципального задания, составит 100%;</p> <p>-увеличится доля лиц с ограниченными возможностями здоровья и инвалидов от 6 до 18 лет, систематически занимающихся физической культурой и спортом, в общей численности данной категории населения района, до 65%;</p> <p>-сохранится доля организаций, где установлены и осуществляется обслуживание автоматической пожарной сигнализации и системы оповещения и управления эвакуацией людей при пожаре, – 100%;</p> <p>-сохранится доля организаций, обеспеченных средствами пожаротушения и средствами защиты органов дыхания, - 100%;</p> <p>-сохранится доля организаций, где проведена обработка огнеопасных поверхностей огнезащитным составом, - 100%;</p> <p>-сохранится доля образовательных организаций, обеспеченных кнопками экстренного вызова полиции и осуществляющих их обслуживание, – 100%;</p> <p>-сохранится доля общеобразовательных организаций, имеющих школьные автобусы, на которые установлены системы ГЛОНАСС и проводится их обслуживание – 100%;</p> <p>-сохранится доля организаций, в которых проводятся замеры сопротивления электромагнитных излучений, - 100%;</p> <p>сохранится доля организаций, в которых проводятся промывка и гидравлические испытания внутренних трубопроводов теплоснабжения, - 100%.»;</p>
--	---

1.2. Изложить Паспорт подпрограммы «Развитие образования в Парфинском муниципальном районе» муниципальной программы Парфинского муниципального района «Развитие образования и спорта в Парфинском муниципальном районе на 2023-2027 годы» в следующей редакции:

**«ПАСПОРТ  
подпрограммы**

Исполнители подпрограммы	Комитет образования; МАУ «Центр сопровождения ОУ»; Образовательные организации муниципального района: общеобразовательные организации: MAOУСШ п. Парфино, MAOУСШ п. Пола, MAOУОШ д. Федорково; организации дополнительного образования: MAУ ДО ЦДТ, MAУДО «СШ» п.Парфино
Задачи подпрограммы	1. Развитие системы образования Парфинского муниципального района; 2. Развитие дополнительного образования в Парфинском муниципальном районе; 3. Создание условий для получения качественного образования; 4. Обеспечение деятельности образовательных организаций района и учреждения, обслуживающего и сопровождающего деятельность муниципальных организаций; 5. Обеспечение деятельности Комитета образования и спорта Администрации Парфинского муниципального района
Сроки реализации подпрограммы	2023-2027 годы
Объемы и источники финансирования подпрограммы с разбивкой по годам реализации	Федеральный бюджет: (тыс. руб.) 2023 год – 114868,7 2024 год – 15400,6 2025 год – 16841,35 2026 год - 16449,93 2027 год – 16087,0 Всего: 179647,58  Областной бюджет: (тыс.руб.)

	<p>2023 год – 175804,0                  2024 год – 139738,8                  2025 год – 142291,0                  2026 год - 142449,2                  2027 год – 142602,7                  Всего: 742885,7</p> <p>Бюджет муниципального района: (тыс. руб.)                  2023 год – 64092,3                  2024 год – 60055,0                  2025 год – 66176,3                  2026 год – 63085,559                  2027 год – 58206,13                  Всего: 311615,29</p> <p>Бюджеты сельских поселений: (тыс. руб.)                  2023 год – 185,3                  2024 год – 245,9                  2025 год – 248,494                  2026 год - 248,494                  2027 год – 248,494                  Всего: 1176,68</p> <p>Всего по подпрограмме: (тыс. руб.)                  2023 год – 354950,3                  2024 год – 215440,3                  2025 год – 225557,1                  2026 год - 222233,2                  2027 год – 217144,3                  Всего: 1235325,27</p>
<p>Ожидаемые конечные результаты реализации подпрограммы</p>	<p>-сохранится доля детей в возрасте от 3 до 7 лет, получающих услуги дошкольного образования, в общей численности детей данного возраста, нуждающихся в таких услугах - 100%;</p> <p>-сохранится доля детей в возрасте от 1 года до 7 лет, поставленных на учет для предоставления места в образовательной организации, реализующей образовательные программы дошкольного образования, но таким местом по состоянию на 01 сентября текущего года не обеспеченных, в общей численности детей в возрасте от 1 года до 7 лет (актуальная очередь), - 0 %;</p> <p>-сохранится доля дошкольных групп района, в которых реализуется ФГОС дошкольного образования - 100%;</p> <p>-будет доведен к 2027 году до 100% и сохранится до окончания реализации Программы удельный вес обучающихся образовательных организаций в соответствии с федеральными государственными образовательными стандартами общего образования;</p> <p>-увеличится доля учителей общеобразовательных организаций в возрасте до 35 лет в общей численности учителей общеобразовательных организаций до 11% к 2027 году;</p> <p>-удовлетворенность населения качеством образования увеличится до 62% к 2027 году;</p> <p>-увеличится до окончания реализации Программы доля детей в возрасте от 5 до 18 лет, охваченных программами дополнительного образования, в общей численности детей этого возраста до 100%;</p> <p>-отношение количества проведенных творческих мероприятий к количеству муниципальных мероприятий, утвержденных приказом Комитета образования, сохранится и составит 100 % до окончания реализации Программы;</p> <p>-доля детей, охваченных различными формами летнего отдыха, отнесенных к компетенции Комитета образования, составит к окончанию реализации Программы 80,0 %;</p> <p>-сохранится доля детей в возрасте от 5 до 18 лет, получающих дополнительное образование с использованием сертификата дополнительного образования, в общей численности детей, получающих дополнительное образование за счет бюджетных средств до окончания реализации Программы – 100%;</p> <p>-доля детей в возрасте от 5 до 18 лет, использующих сертификаты дополнительного образования в статусе сертификатов дополнительного персонализированного финансирования до окончания реализации Программы, составит не менее 7%;</p> <p>-сохранится доля муниципальных общеобразовательных организаций, соответствующих современным требованиям обучения, в общем количестве муниципальных общеобразовательных организаций -100%;</p> <p>-доля образовательных организаций, реализующих программы общего образования, здания которых находятся в аварийном состоянии или требуют капитального ремонта, в общей численности муниципальных образовательных организаций, реализующих про-</p>

	граммы общего образования, сохранится до окончания реализации Программы – 0%; -сохранится доля образовательных организаций, в которых обеспечена возможность пользоваться широкополосным Интернетом не менее 2 Мб/с – 100%; -выполнение значения целевого показателя по средней заработной плате педагогических работников дошкольного образования сохранится до окончания реализации Программы – 100%; -выполнение значения целевого показателя по средней заработной плате педагогических работников муниципальных образовательных организаций общего образования сохранится до окончания реализации -выполнение значения целевого показателя по средней заработной плате педагогов муниципальных организаций дополнительного образования детей сохранится до окончания реализации Программы – 100 %; -уровень финансирования реализации мероприятий Программы сохранится до окончания реализации Программы - 100%»;
--	---

1.3. Изложить мероприятия муниципальной программы Парфинского муниципального района «Развитие образования и спорта в Парфинском муниципальном районе на 2023-2027 годы» в следующей редакции:

**«Мероприятия муниципальной программы**

№ п/п	Наименование мероприятия	Исполнитель	Срок реализации	Целевой показатель (номер целевого показателя из перечня целевых показателей муниципальной программы)	Источник финансирования	Объем финансирования по годам (тыс. руб.)				
						2023	2024	2025	2026	2027
1	2	3	4	5	6	7	8	9	10	11
1.	<b>Подпрограмма «Развитие образования в Парфинском муниципальном районе» муниципальной программы Парфинского муниципального района «Развитие образования и спорта в Парфинском муниципальном районе на 2023-2027 годы»</b>									
	Задача 1. Развитие системы образования Парфинского муниципального района									
1.1.1	Проведение районных педагогических мероприятий, конкурсов, конференций	Образовательные организации, МАУ «Центр сопровождения ОУ»	2023-2027 годы	1.5., 1.6.	Бюджет муниципального района	20,00	32,00	50,00	0,00	0,00
1.1.2	Реализация мероприятий по модернизации школьных систем образования	Образовательные организации	2023 год	1.4., 1.6., 1.13	Федеральный бюджет	10499,6,9	0,00	0,00	0,00	0,00
					Областной бюджет	34761,63	0,00	0,00	0,00	0,00
					Бюджет муниципального района	7880,7	0,00	0,00	0,00	0,00
1.1.3	Приобретение основных средств в организациях системы образования	Образовательные организации, МАУ «Центр сопровождения ОУ»	2023-2027 годы	1.1., 1.3., 1.4.	Бюджет муниципального района	493,7	448,0	280,494	0,00	0,00
					Областной бюджет	0,00	0,00	0,00	0,00	0,00
1.1.4	Текущий ремонт и содержание имущества организаций системы образования, в том числе в рамках муниципального задания	Образовательные организации, МАУ «Центр сопровождения ОУ»	2023-2027 годы	1.2., 1.12.,	Бюджет муниципального района	819,6	2487,3	448,6	0,00	0,00
					Областной бюджет	0,00	0,00	0,00	0,00	0,00

1.1.5	Проведение капитальных ремонтов в организациях системы образования	Образовательные организации, МАУ «Центр сопровождения ОУ»	2023-2027 годы	1.6., 1.12., 1.13.	Бюджет муниципального района	697,1	496,00	0,00	0,00	0,00
					Областной бюджет	0,00	0,00	0,00	0,00	0,00
					Федеральный бюджет	0,00	0,00	0,00	0,00	0,00
1.1.6	Внедрение целевой модели цифровой образовательной среды в муниципальных общеобразовательных организациях в рамках федерального проекта «Цифровая образовательная среда» национального проекта «Образование»	Общеобразовательные организации	2023-2027 годы	1.6., 1.12.	Федеральный бюджет	0,00	0,00	0,00	0,00	0,00
					Областной бюджет	15,00	15,00	0,00	0,00	0,00
					Бюджет муниципального района	0,00	0,00	0,00	0,00	0,00
1.1.7	Обеспечение деятельности центров образования цифрового и гуманитарного профилей в общеобразовательных муниципальных организациях в рамках федерального проекта «Современная школа» национального проекта «Образование»	Общеобразовательные организации	2023-2027 годы	1.6., 1.12.	Областной бюджет	200,00	200,00	0,00	0,00	0,00
1.1.8	Обеспечение внедрения и функционирования целевой модели цифровой образовательной среды в общеобразовательных муниципальных организациях в рамках федерального проекта «Цифровая образовательная среда» национального проекта «Образование»	Общеобразовательные организации	2023-2027 годы	1.6., 1.12.	Областной бюджет	30,00	30,00	0,00	0,00	0,00
1.1.9	Обеспечение деятельности центров образования естественно-научной и технологической направленности в общеобразовательных муниципальных организациях области, расположенных в сельской местности и малых городах в рамках федерального проекта «Современная школа» национального проекта «Образование»	Общеобразовательные организации	2023-2027 годы	1.6., 1.12.	Областной бюджет	1198,00	1298,00	0,00	0,00	0,00
1.1.10.	Софинансирование расходов на реализацию	Общеобразовательные организации	2023-2027 годы	1.6., 1.12.	Бюджет муниципального района	470,15	0,00	725,00	0,00	0,00

	цию практики инициативного бюджетирования «Наш выбор»	организации	годы		пального района					
					Областной бюджет	1457,0	0,00	0,00	0,00	0,00
1.1.1	Обеспечение деятельности центров образования цифрового и гуманитарного профилей, центров образования естественно-научной и технологической направленностей в общеобразовательных муниципальных организациях области в рамках федерального проекта «Современная школа» национального проекта «Образование»	Общеобразовательные организации	2023-2027 годы	1.6.,1.12	Областной бюджет	2936,9	2841,7	0,00	0,00	0,00
1.1.1	2	Общеобразовательные организации	2023-2027 годы	1.12.,1.15	Федеральный бюджет	87,3	568,1	517,7	520,1	529,5
Областной бюджет					2,7	16,0	16,0	21,70	22,1	
Задача 2. Развитие дополнительного образования в Парфинском муниципальном районе										
1.2.1	Организация и проведение мероприятий с обучающимися образовательных организаций района и участие в областных. Всероссийских мероприятиях (согласно утверждённому графику, положениям в рамках муниципального задания	МАУ ДО ЦДТ, общеобразовательные организации	2023-2027 годы	1.7., 1.8.	Бюджет муниципального района	125,0	135,00	135,00	0,00	0,00
1.2.2	Организация каникулярного труда и отдыха учащихся, в том числе в рамках муниципального задания	Комитет образования, образовательные организации, МАУ «Центр сопровождения ОУ»	2023-2027 годы	1.9.	Бюджет муниципального района	967,9	1126,5	1192,5	1192,5	1192,5
1.2.3	Обеспечение персонализированного финансирования дополнительного образования детей	МАУ ДО ЦДТ, МАУ «Центр сопровождения ОУ»	2023-2027 годы	1.7., 1.10., 1.11.	Бюджет муниципального района	524,8	0,00	0,00	0,00	0,00
1.2.4	Обеспечение функционирования новых мест в образовательных организациях для реализации дополнительных общеразвивающих программ всех направленностей	МАУ ДО ЦДТ, общеобразовательные организации	2023-2027 годы	1.7.,1.8.,1.10	Областной бюджет	262,1	262,0	262,3	262,3	262,3

	в рамках федерального проекта «Успех каждого ребенка» национального проекта «Образование»									
Задача 3. Создание условий для обеспечения качественного образования										
1.3.1	Обеспечение общеобразовательных организаций учебниками и учебными пособиями	Общеобразовательные организации	2023-2027 годы	1.12.	Областной бюджет	440,0	508,3	1071,4	1217,5	1217,5
1.3.2	Обеспечение доступа к информационно-телекоммуникационной сети «Интернет», в том числе в рамках муниципального задания	Общеобразовательные организации	2023-2027 годы	1.14.	Бюджет муниципального района	0,00	0,00	0,00	0,00	0,00
					Областной бюджет	52,5	41,9	142,0	142,0	142,00
1.3.3	Приобретение бланков документов об образовании, в том числе в рамках муниципального задания	Общеобразовательные организации	2023-2027 годы	1.12.	Областной бюджет	16,3	18,0	15,0	15,0	15,00
					Бюджет муниципального района	1,8	2,0	1,70	1,7	1,7
Задача 4. Обеспечение деятельности образовательных организаций района и учреждения, обслуживающего и сопровождающего деятельность муниципальных организаций										
1.4.1	Обеспечение условий для выполнения муниципальных заданий	Образовательные организации, МАУ «Центр сопровождения ОУ»	2023-2027 годы	1.15., 1.18.	Бюджет муниципального района	48817,6	51203,2	59035,2	57614,6	52737,4
					Областной бюджет	123009,9	122908,7	128854,0	128854,0	128854,0
1.4.2	Обеспечение ежемесячного денежного вознаграждения за классное руководство в образовательных организациях, реализующих общеобразовательные программы начального общего, основного общего и среднего общего образования, а также выплат советникам директоров по воспитанию и взаимодействию с детскими общественными объединениями в муниципальных общеобразовательных организациях	Общеобразовательные организации	2023-2027 годы	1.16.	Областной бюджет	733,0	854,5	770,5	770,5	770,5
					Федеральный бюджет	5384,2	10254,2	11718,04	11874,24	11874,24
1.4.3	Обеспечение выполнения публичных обязательств	Общеобразовательные организации	2023-2027 годы	1.18.	Областной бюджет	3423,3	3515,6	3657,7	3657,7	3657,7
1.4.4	Организация бесплатного горячего питания обучающихся, получающих начальное общее образование в муниципальных образовательных органи-	Общеобразовательные организации	2023-2027 годы	1.6.	Бюджет муниципального района	54,3	56,5	57,57	52,67	50,455
					Областной бюджет	977,9	1017,4	1093,83	1158,74	1311,83
					Федеральный бюджет	4400,	4578,	4605,6	4055,5	3683,2

	ях				ный бюджет	3	3		9	15
1.4.5	Обеспечение расходных обязательств, связанных с реализацией указа Губернатора Новгородской области от 11.10.2022 №584 «О мерах поддержки граждан, призванных на военную службу по мобилизации, граждан, заключивших контракт о прохождении военной службы, граждан, заключивших контракт о добровольном содействии в выполнении задач, возложенных на Вооруженные Силы Российской Федерации, сотрудников, находящихся в служебной командировке в зоне действия специальной военной операции, и членов их семей»	Общеобразовательные организации	2023-2027 годы	1.6.	Областной бюджет	242,9	446,7	369,4	310,9	310,9
1.4.6	Стипендия обучающимся, заключившим договор о целевом обучении по образовательным программам высшего образования по направлению «Педагогическое образование»	МАУ «Центр сопровождения ОУ»	2023-2027 годы	1.16,1.15	Областной бюджет	66,0	36,0	120,0	120,0	120,0
1.4.7	Организация бесплатной перевозки обучающихся общеобразовательных организаций	Общеобразовательные организации	2023-2027 годы	1.6.	Областной бюджет	4649,0	4731,5	4719,8	4719,8	4719,8
					Бюджет муниципального района	193,7	197,1	355,3	355,3	355,3
Задача 5. Обеспечение деятельности Комитета образования и спорта Администрации муниципального района										
1.5.1	Кадровое, материально-техническое и хозяйственное обеспечение деятельности Комитета образования и спорта Администрации муниципального района	Комитет образования	2023-2027 годы	1.18.	Бюджет муниципального района	3025,9	3871,4	3894,96	3868,757	3868,757
					Федеральный бюджет	0,00	0,00	0,00	0,00	0,00
					Областной бюджет	1329,9	997,5	1199,057	1199,057	1199,057
					Бюджеты сельских поселений	185,3	245,9	248,494	248,494	248,494
<b>ИТОГО по подпрограмме «Развитие образования в Парфинском муниципальном районе»</b>					<b>Федеральный бюджет</b>	<b>11486,87</b>	<b>15400,6</b>	<b>16841,35</b>	<b>16449,93</b>	<b>16087,0</b>
					<b>Областной бюджет</b>	<b>17580,40</b>	<b>13973,88</b>	<b>14229,10</b>	<b>14244,92</b>	<b>142602,69</b>
					<b>Бюджет</b>	<b>64092</b>	<b>60055</b>	<b>66176,6</b>	<b>63085,6</b>	<b>58206,6</b>

					муниципального района	,3	,0	3	559	13
					Бюджеты сельских поселений	185,3	245,9	248,49 4	248,49 4	248,49 4
					Другие внебюджетные источники	0,00	0,00	0,00	0,00	0,00
					<b>ВСЕГО:</b>	<b>35495 0,3</b>	<b>21544 0,3</b>	<b>22555 7,15</b>	<b>22223 3,19</b>	<b>217144 ,32</b>
<b>2.</b>	<b>Подпрограмма «Развитие физической культуры и спорта на территории Парфинского муниципального района» муниципальной программы Парфинского муниципального района «Развитие образования и спорта в Парфинском муниципальном районе на 2023-2027 годы»</b>									
	Задача 1: Развитие физической культуры и массового спорта на территории района									
2.1.1	Реализация региональной составляющей федерального проекта «Спорт – норма жизни»	Комитет образования, МАУДО «СШ» п.Парфино	2023-2027 годы	2.1, 2.4	бюджет муниципального района	-	-	-	-	-
					бюджеты сельских поселений	-	-	-	-	-
2.1.2	Организация и проведение спортивных мероприятий согласно ежегодному календарному плану спортивных и физкультурно-массовых мероприятий района, в том числе в рамках муниципального задания	Комитет образования, МАУДО «СШ» п. Парфино	2023-2027 годы	2.2, 2.4	бюджет муниципального района	97,8	122,7	108,7	108,7	108,7
					бюджеты сельских поселений	151,5	145,1	144,6	144,6	144,6
2.1.3	Реализация приоритетного регионального проекта «Будь в спорте»	Комитет образования, МАУДО «СШ» п.Парфино	2023-2027 годы	2.1	бюджеты сельских поселений	-	-	-	-	-
2.1.4	Реализация приоритетного регионального проекта «Активное долголетие»	Комитет образования, МАУДО «СШ» п.Парфино	2023-2027 годы	2.1	бюджеты сельских поселений	-	-	-	-	-
2.1.5	Реализация Всероссийского физкультурно-спортивного комплекса «Готов к труду и обороне» (ГТО)	Комитет образования, МАУДО «СШ» п.Парфино, МАУ «Центр сопровождения ОУ»	2023-2027годы	2.1, 2.3	бюджеты сельских поселений	-	-	-	-	-
2.1.6	Реализация плана мероприятий, направленных на организацию пропагандистских акций по физической культуре, спорту и по продвижению комплекса ВФСК «ГТО»	Комитет образования, МАУДО «СШ» п.Парфино	2023-2027 годы	2.1, 2.3	бюджет муниципального района	280,0	0,00	0,00	0,00	0,00
					бюджеты сельских поселений	-	-	-	-	-
2.1.7	Проведение ежегодных спортивных мероприятий среди населения с ограниченными возможностями здоровья, организация участия в	Комитет образования, МАУДО «СШ» п.Парфино, МАУ «Центр сопровождения ОУ»	2023-2027 годы	2.1, 2.7	бюджеты сельских поселений	-	-	-	-	-

	областных соревнования									
2.1.8	Организация и проведение ежегодного районного смотр-конкурса среди общеобразовательных организаций района	Комитет образования, МАУДО «СШ» п.Парфино, МАУ «Центр сопровождения ОУ»	2023-2027 годы	2.1	бюджет муниципального района	-	-	-	-	-
2.1.9	Обеспечение условий для выполнения муниципальных заданий	МАУДО «СШ» п.Парфино	2023-2027 годы	2.5, 2.6	бюджет муниципального района	4051,9	5780,0	6990,02	6990,02	6400,02
					областной бюджет	-	-	2620,3	2620,3	2620,3
2.1.10	Приобретение основных средств	МАУДО «СШ» п.Парфино	2024 год	2.1.	бюджет муниципального района	-	60,0	-	-	-
2.1.11	Проверка и государственная экспертиза сметных расчетов по ремонту МАУ ДО «Спортивная школа» п. Парфино	МАУДО «СШ» п.Парфино	2024 год	2.1.	бюджет муниципального района	-	208,9	-	-	-
<b>Задача 2: Улучшение кадрового обеспечения отрасли физической культуры и спорта</b>										
2.2.1	Организация и проведение районных семинаров, совещаний для учителей физической культуры, тренеров-преподавателей дополнительного образования детей	Комитет образования, МАУДО «СШ» п.Парфино, МАУ «Центр сопровождения ОУ»	2023-2027 годы	2.5	-	-	-	-	-	-
<b>ИТОГО по подпрограмме «Развитие физической культуры и спорта на территории Парфинского муниципального района»</b>					областной бюджет	<b>0,00</b>	<b>0,00</b>	<b>2620,3</b>	<b>2620,3</b>	<b>2620,3</b>
					бюджет муниципального района	<b>4429,7</b>	<b>6171,6</b>	<b>7098,72</b>	<b>7098,72</b>	<b>6508,72</b>
					бюджеты сельских поселений	<b>151,5</b>	<b>145,1</b>	<b>144,6</b>	<b>144,6</b>	<b>144,6</b>
					<b>ВСЕГО:</b>	<b>4581,2</b>	<b>6316,7</b>	<b>9863,62</b>	<b>9863,62</b>	<b>9273,62</b>
<b>3.</b>	<b>Подпрограмма «Безопасность организаций системы образования Парфинского муниципального района» муниципальной программы Парфинского муниципального района «Развитие образования и спорта в Парфинском муниципальном районе на 2023-2027 годы»</b>									
<b>Задача 1: Обеспечение пожарной безопасности организаций системы образования</b>										
3.1.1	Обслуживание автоматической пожарной сигнализации и системы оповещения и управления эвакуацией людей при пожаре в рамках муниципального задания	Образовательные организации, МАУ «Центр сопровождения ОУ»	2023-2027 годы	3.1.	Бюджет муниципального района	74,1	94,6	127,68	94,08	94,08
					Областной бюджет	147,7	154,3	376,32	376,32	376,32
3.1.2	Обеспечение средствами пожаротушения и средствами защиты органов дыхания	Образовательные организации, МАУ «Центр сопровождения ОУ»	2023-2027 годы	3.2.	Бюджет муниципального района	1,1	23,5	0,00	0,00	0,00
					Областной бюджет	4,3	25,3	0,00	0,00	0,00
3.1.3	Приведение путей эвакуации в норма-	Образовательные организа-	2023-2027	3.2.	Бюджет муници-	0,00	0,00	0,00	0,00	0,00

	тивное состояние	ции, МАУ «Центр сопровождения ОУ»	годы		пального района					
					Областной бюджет	0,00	0,00	0,00	0,00	0,00
3.1.4	Другие мероприятия по обеспечению пожарной безопасности в том числе в рамках муниципального задания	Образовательные организации, МАУ «Центр сопровождения ОУ»	2023-2027 годы	3.1., 3.2., 3.3.,3.5.,3.6.,3.7.	Бюджет муниципального района	17,8	99,4	10,00	0,00	0,00
					Областной бюджет	71,0	397,5	40,00	0,00	0,00
Задача 2: Обеспечение антитеррористической и антикриминальной безопасности организаций системы образования										
3.2.1	Обслуживание кнопки экстренного вызова полиции в рамках муниципального задания	Образовательные организации, МАУ «Центр сопровождения ОУ»	2023-2027 годы	3.4.	Бюджет муниципального района	61,9	215,9	128,34	128,34	128,34
					Областной бюджет	357,0	364,1	513,36	513,36	513,36
3.2.2	Другие мероприятия по обеспечению антитеррористической и антикриминальной безопасности	Образовательные организации, МАУ «Центр сопровождения ОУ»	2023-2027 годы	3.4.	Областной бюджет	1445,2	1091,4	1197,3	1237,3	1237,3
					Бюджет муниципального района	1838,2	272,8	1944,5	309,38	309,38
<b>ИТОГО по подпрограмме «Безопасность организаций системы образования Парфинского муниципального района»</b>					<b>Областной бюджет</b>	<b>2025,2</b>	<b>2032,6</b>	<b>2127,0</b>	<b>2127,0</b>	<b>2127,0</b>
					<b>Бюджет муниципального района</b>	<b>1993,1</b>	<b>706,2</b>	<b>2210,5</b>	<b>531,8</b>	<b>531,8</b>
					<b>ВСЕГО:</b>	<b>4018,3</b>	<b>2738,8</b>	<b>4337,5</b>	<b>2658,8</b>	<b>2658,8</b>
<b>ИТОГО по программе «Развитие образования и спорта в Парфинском муниципальном районе на 2023-2027 годы»</b>					<b>Федеральный бюджет</b>	<b>11486,7</b>	<b>15400,6</b>	<b>16841,35</b>	<b>16449,93</b>	<b>16087,0</b>
					<b>Областной бюджет</b>	<b>17782,9</b>	<b>14177,4</b>	<b>14703,8</b>	<b>14719,6</b>	<b>147349,99</b>
					<b>Бюджет муниципального района</b>	<b>70515,1</b>	<b>66932,8</b>	<b>75485,6</b>	<b>70716,079</b>	<b>65246,65</b>
					<b>Бюджеты сельских поселений</b>	<b>336,8</b>	<b>391,0</b>	<b>393,09</b>	<b>393,09</b>	<b>393,09</b>
					<b>Другие внебюджетные источники</b>	<b>0,00</b>	<b>0,00</b>	<b>0,00</b>	<b>0,00</b>	<b>0,00</b>
					<b>ВСЕГО по программе:</b>	<b>36354,9</b>	<b>22449,5</b>	<b>23975,8</b>	<b>23475,6</b>	<b>229076,7</b>

2. Опубликовать постановление в периодическом печатном издании «Парфинский Вестник» и разместить на официальном сайте Администрации Парфинского муниципального района в информационно - телекоммуникационной сети «Интернет».

**Глава муниципального района      А.В. Залогин**

**АДМИНИСТРАЦИЯ ПАРФИНСКОГО МУНИЦИПАЛЬНОГО РАЙОНА**

**ПОСТАНОВЛЕНИЕ**

от 07.03.2025 № 319  
р.п. Парфино

**О внесении изменений в постановление Администрации Парфинского муниципального района от 31.12.2019 № 1048**

В соответствии со статьей 179 Бюджетного кодекса РФ, с Федеральным законом от 6 октября 2003 года № 131-ФЗ «Об общих принципах организации местного самоуправления Российской Федерации», постановлением Администрации Парфинского муниципального района от 23.08.2013 № 643 «Об утверждении Порядка принятия решений о разработке муниципальных программ Парфинского муниципального района, Парфинского городского поселения, их формирования и реализации», в целях создания условий для дальнейшего повышения доступности жилья для населения, обеспечения комфортной среды обитания и жизнедеятельности на территории Парфинского муниципального района

**ПОСТАНОВЛЯЮ:**

1. Внести изменения в постановление Администрации Парфинского муниципального района от 31.12.2019 № 1048 «Об утверждении муниципальной программы Парфинского муниципального района «Развитие жилищного строительства на территории Парфинского муниципального района 2020-2027 годы»:

1.1. изложить паспорт муниципальной программы Парфинского муниципального района «Развитие жилищного строительства на территории Парфинского муниципального района на 2020-2027 годы» в следующей редакции:

**«ПАСПОРТ  
муниципальной программы  
«Развитие жилищного строительства на территории  
Парфинского муниципального района на 2020-2027 годы»**

Ответственный исполнитель муниципальной программы	Отдел архитектуры и муниципального контроля Администрации муниципального района (далее - Отдел)
Соисполнители муниципальной программы	Комитет по управлению муниципальным имуществом Администрации муниципального района (далее КУМИ); Комитет ЖКХ, строительства, дорожного хозяйства, благоустройства и чрезвычайных ситуаций Администрации муниципального района (далее - Комитет ЖКХ); Комитет финансов Администрации муниципального района (далее - Комитет финансов); Администрации Полаевского и Федорковского сельских поселений (далее – Администрации поселений)
Цели муниципальной программы	1. Создание условий для дальнейшего повышения доступности жилья для населения, обеспечения комфортной среды обитания и жизнедеятельности; 2. Увеличение платежеспособного спроса населения на жилье
Задачи муниципальной программы	1. Обеспечение роста объемов ввода жилья; 2. Обеспечение транспортной инфраструктурой земельных участков, предоставленных на бесплатной основе семьям, имеющим трех и более детей; 3. Обеспечение предоставления молодым семьям социальных выплат на предоставление жилья экономического класса или строительство индивидуального жилого дома экономического класса, а также создание условий для привлечения молодыми семьями собственных средств, дополнительных финансовых средств кредитных и других организаций, предоставляющих кредиты и займы, в том числе ипотечные кредиты, для приобретения жилого помещения или строительства индивидуального жилого дома
Подпрограммы муниципальной программы	1. «Стимулирование развития жилищного строительства на территории Парфинского района»; 2. «Обеспечение жильем молодых семей на территории Парфинского района»
Сроки реализации муниципальной программы	2020-2027 годы
Объемы и источники финансирования муниципальной программы с разбивкой по годам реализации	Объемы финансирования за счет всех источников – 19445,99466 тыс. рублей, в том числе по годам реализации: 2020 год – 750,00 тыс. рублей; 2021 год – 1609,96 тыс. рублей; 2022 год – 2208,00 тыс. рублей; 2023 год – 3082,54 тыс. рублей; 2024 год – 3511,28 тыс. рублей; 2025 год – 4765,554 тыс. рублей; 2026 год - 1759,33033 тыс. рублей;

	<p>2027 год – 1759,33033 тыс. рублей; Из них: Федеральный бюджет – 1725,64494 тыс. рублей, в том числе по годам реализации: 2020 год – 125,07 тыс. рублей; 2021 год – 123,92 тыс. рублей; 2022 год – 234,33 тыс. рублей; 2023 год – 366,58 тыс. рублей; 2024 год – 355,265 тыс. рублей; 2025 год – 520,47994 тыс. рублей; 2026 год – 0,00 тыс. рублей; 2027 год – 0,00 тыс. рублей; Областной бюджет – 3268,38045 тыс. рублей, в том числе по годам реализации: 2020 год – 208,26 тыс. рублей; 2021 год – 217,24 тыс. рублей; 2022 год – 373,16 тыс. рублей; 2023 год – 479,18 тыс. рублей; 2024 год – 512,047 тыс. рублей; 2025 год – 728,20551 тыс. рублей; 2026 год – 375,14397 тыс. рублей; 2027 год – 375,14397 тыс. рублей; Бюджет муниципального района – 2121,08727 тыс. рублей, в том числе по годам реализации: 2020 год – 101,37 тыс. рублей; 2021 год – 103,5 тыс. рублей; 2022 год – 165,31 тыс. рублей; 2023 год – 236,21 тыс. рублей; 2024 год – 319,482 тыс. рублей; 2025 год – 419,25855 тыс. рублей; 2026 год – 387,97836 тыс. рублей; 2027 год – 387,97836 тыс. рублей; Собственные или заемные средства молодых семей – 12330,882 тыс. рублей, в том числе по годам реализации: 2020 год – 315,30 тыс. рублей; 2021 год – 1165,30 тыс. рублей; 2022 год – 1435,20 тыс. рублей; 2023 год – 2000,57 тыс. рублей; 2024 год – 2324,486 тыс. рублей; 2025 год – 3097,61 тыс. рублей; 2026 год – 996,208 тыс. рублей; 2027 год – 996,208 тыс. рублей;</p>
Ожидаемые конечные результаты реализации муниципальной программы	<p>Годовой объем ввода жилья - 1,2 тыс. кв.м.; Обеспеченность населения района жильем – 31,15 кв. м общей площади на одного человека; Площадь земельных участков, предназначенных для жилищного строительства, включенных в региональный адресный перечень земельных участков – 1,0 га; Доля земельных участков, на которых планируется или осуществляется жилищное строительство и в отношении которых разработаны планы освоения от количества участков, включенных в адресный список – 75%; Количество земельных участков, предоставленных семьям, имеющим трех и более детей, обеспеченных транспортной инфраструктурой – 6 ед.; Количество молодых семей, получивших свидетельства о праве на получение социальной выплаты на приобретение жилого помещения или строительство индивидуального жилого дома и улучшивших жилищные условия с использованием средств федерального, областного и местных бюджетов – 12 ед.; Количество молодых семей, участников подпрограммы – 21 ед.»;</p>

1.2. изложить паспорт подпрограммы «Стимулирование развития жилищного строительства на территории Парфинского муниципального района» муниципальной программы Парфинского муниципального района «Развитие жилищного строительства на территории Парфинского муниципального района на 2020-2027 годы» в следующей редакции:

**«ПАСПОРТ  
подпрограммы  
«Стимулирование развития жилищного строительства на территории Парфинского муниципального района»  
муниципальной программы Парфинского муниципального района «Развитие жилищного строительства на территории Парфинского муниципального района на 2020-2027 годы»**

Исполнители подпрограммы	Отдел архитектуры и муниципального контроля Администрации муниципального района (далее - Отдел)
--------------------------	---

	Комитет по управлению муниципальным имуществом Администрации муниципального района (далее КУМИ); Комитет ЖКХ, строительства, дорожного хозяйства, благоустройства и чрезвычайных ситуаций Администрации муниципального района (далее - Комитет ЖКХ); Комитет финансов Администрации муниципального района (далее - Комитет финансов); Администрации Полавского и Федорковского сельских поселений (далее – Администрации поселений)
Задачи подпрограммы	1. Обеспечение роста объемов ввода жилья; 2. Обеспечение транспортной инфраструктурой земельных участков, предоставленных на бесплатной основе семьям, имеющим трех и более детей
Сроки реализации подпрограммы	2020-2027 годы
Объемы и источники финансирования подпрограммы с разбивкой по годам реализации	Финансирование не запланировано
Ожидаемые конечные результаты реализации подпрограммы	Годовой объем ввода жилья на территории района к 2027 году 1,2 тыс. м. кв.; Обеспеченность населения жильем к 2027 году 31,15 кв. м общей площади на одного человека. Площадь земельных участков, предназначенных для жилищного строительства, включенных в региональный адресный перечень земельных участков (га): к 2027 году 9,9 га Доля земельных участков, на которых планируется или осуществляется жилищное строительство и в отношении которых разработаны планы освоения от количества участков, включенных в адресный список (%) к 2027 году 100% Количество земельных участков, предоставленных семьям, имеющим трех и более детей, обеспеченных транспортной инфраструктурой к 2027 году 34 участка);

1.3. изложить паспорт подпрограммы «Обеспечение жильем молодых семей на территории Парфинского муниципального района» муниципальной программы Парфинского муниципального района «Развитие жилищного строительства на территории Парфинского муниципального района на 2020-2027 годы» в следующей редакции:

**«ПАСПОРТ  
подпрограммы**

**«Обеспечение жильем молодых семей на территории Парфинского муниципального района»  
муниципальной программы Парфинского муниципального района «Развитие жилищного строительства на территории Парфинского муниципального района на 2020-2027 годы»**

Исполнители подпрограммы	Отдел архитектуры и муниципального контроля Администрации муниципального района (далее - Отдел) Комитет по управлению муниципальным имуществом Администрации муниципального района (далее КУМИ); Комитет ЖКХ, строительства, дорожного хозяйства, благоустройства и чрезвычайных ситуаций Администрации муниципального района (далее - Комитет ЖКХ); Комитет финансов Администрации муниципального района (далее - Комитет финансов); Администрации Полавского и Федорковского сельских поселений (далее – Администрации поселений)
Задачи подпрограммы	Обеспечение предоставления молодым семьям социальных выплат на предоставление жилья экономического класса или строительство индивидуального жилого дома экономического класса, а также создание условий для привлечения молодыми семьями собственных средств, дополнительных финансовых средств кредитных и других организаций, предоставляющих кредиты и займы, в том числе ипотечные кредиты, для приобретения жилого помещения или строительства индивидуального жилого дома
Сроки реализации подпрограммы	2020-2027 годы
Объемы и источники финансирования подпрограммы с разбивкой по годам реализации	Объемы финансирования за счет всех источников – 19445,99466 тыс. рублей, в том числе по годам реализации: 2020 год – 750,00 тыс. рублей; 2021 год – 1609,96 тыс. рублей; 2022 год – 2208,00 тыс. рублей; 2023 год – 3082,54 тыс. рублей; 2024 год – 3511,28 тыс. рублей; 2025 год – 4765,554 тыс. рублей; 2026 год - 1759,33033 тыс. рублей; 2027 год – 1759,33033 тыс. рублей; Из них: Федеральный бюджет – 1725,64494 тыс. рублей, в том числе по годам реализации:

	2020 год – 125,07 тыс. рублей; 2021 год – 123,92 тыс. рублей; 2022 год – 234,33 тыс. рублей; 2023 год – 366,58 тыс. рублей; 2024 год – 355,265 тыс. рублей; 2025 год – 520,47994 тыс. рублей; 2026 год – 0,00 тыс. рублей; 2027 год – 0,00 тыс. рублей; Областной бюджет – 3268,38045 тыс. рублей, в том числе по годам реализации: 2020 год – 208,26 тыс. рублей; 2021 год – 217,24 тыс. рублей; 2022 год – 373,16 тыс. рублей; 2023 год – 479,18 тыс. рублей; 2024 год – 512,047 тыс. рублей; 2025 год – 728,20551 тыс. рублей; 2026 год – 375,14397 тыс. рублей; 2027 год – 375,14397 тыс. рублей; Бюджет муниципального района – 2121,08727 тыс. рублей, в том числе по годам реализации: 2020 год – 101,37 тыс. рублей; 2021 год – 103,5 тыс. рублей; 2022 год – 165,31 тыс. рублей; 2023 год – 236,21 тыс. рублей; 2024 год – 319,482 тыс. рублей; 2025 год – 419,25855 тыс. рублей; 2026 год – 387,97836 тыс. рублей; 2027 год – 387,97836 тыс. рублей; Собственные или заемные средства молодых семей – 12330,882 тыс. рублей, в том числе по годам реализации: 2020 год – 315,30 тыс. рублей; 2021 год – 1165,30 тыс. рублей; 2022 год – 1435,20 тыс. рублей; 2023 год – 2000,57 тыс. рублей; 2024 год – 2324,486 тыс. рублей; 2025 год – 3097,61 тыс. рублей; 2026 год – 996,208 тыс. рублей; 2027 год – 996,208 тыс. рублей;
Ожидаемые конечные результаты реализации подпрограммы	Количество молодых семей, получивших свидетельства о праве на получение социальной выплаты на приобретение жилого помещения или строительство индивидуального жилого дома и улучшивших жилищные условия с использованием средств федерального, областного и местных бюджетов – 12 ед.; Количество молодых семей, участников подпрограммы – 21 ед.;

1.4. изложить перечень целевых показателей муниципальной программы Парфинского муниципального района «Развитие жилищного строительства на территории Парфинского муниципального района на 2020-2027 годы» в следующей редакции:

**«Перечень целевых показателей муниципальной программы**

№ п/п	Наименование целевого показателя	Единица измерения	Базовое значение целевого показателя (2019 год)	Значение целевого показателя по годам							
				2020	2021	2022	2023	2024	2025	2026	2027
1	2	3	4	5	6	7	8	9	10	11	12
1.	<b>Подпрограмма «Стимулирование развития жилищного строительства на территории Парфинского муниципального района»</b>										
1.1.	Годовой объем ввода жилья	тыс.кв.м	1,8	2,2	2,7	2,8	1,2	3,5	2,9	1,2	1,2
1.2.	Обеспеченность населения района жильем	кв. м общей площади на одного человека	30,4	31,2	31,8	33,27	31,2	31,19	31,17	31,15	31,15
1.3.	Площадь земельных участков, предназначенных для жилищного строительства, включенных в региональный адресный перечень земельных участков	га	-	-	-	0,7	0,3	1,0	1,0	1,0	1,0

11.4.	Доля земельных участков, на которых планируется или осуществляется жилищное строительство и в отношении которых разработаны планы освоения от количества участков, включенных в адресный список.	%	-	-	-	10	100	75	75	75	100
1.5.	Количество земельных участков, предоставленных семьям, имеющим трех и более детей, обеспеченных транспортной инфраструктурой	ед.	0	1	1	1	-	1	1	1	1
2.	<b>Подпрограмма «Обеспечение жильем молодых семей на территории Парфинского муниципального района»</b>										
2.1.	Количество молодых семей, получивших свидетельства о праве на получение социальной выплаты на приобретение жилого помещения или строительство индивидуального жилого дома и улучшивших жилищные условия с использованием средств федерального, областного и местных бюджетов	ед.	1	1	1	2	2	2	2	2	2
2.2.	Количество молодых семей, участников подпрограммы	ед.	2	4	5	4	2	2	5	2	2»;

1.5. изложить мероприятия муниципальной программы Парфинского муниципального района «Развитие жилищного строительства на территории Парфинского муниципального района на 2020-2027 годы» в следующей редакции:

**«Мероприятия муниципальной программы**

№ п/п	Наименование мероприятия	Исполнитель	Срок реализации	Целевой показатель (номер целевого показателя из перечня целевых показателей муниципальной программы)	Источник финансирования	Объем финансирования по годам (тыс. руб.)							
						2020	2021	2022	2023	2024	2025	2026	2027
1	2	3	4	5	6	7	8	9	10	11	12	13	14
1.	<b>Подпрограмма «Стимулирование развития жилищного строительства на территории Парфинского муниципального района»</b>												
1.1	<b>Задача 1. Обеспечение роста объемов ввода жилья</b>												
1.1.1.	Направление в департамент строительства и дорожного хозяйства Новгородской области предложений по корректировке адресного перечня земельных участков для жилищного строительства	КУМИ	2020-2027	1.3.	-	-	-	-	-	-	-	-	-
1.1.1.	Формирование	КУМИ	2020-	1.3.	-	-	-	-	-	-	-	-	-

2.	планов мероприятий по подготовке к предоставлению земельных участков для жилищного строительства, включенных в адресный перечень земельных участков		2027										
1.1.3.	Реализация планов мероприятий по подготовке к предоставлению земельных участков, включенных в адресный перечень земельных участков для жилищного строительства	КУМИ	2020-2027	1.1., 1.2., 1.3., 1.4.	-	-	-	-	-	-	-	-	-
1.1.4.	Подготовка предложений о внесении изменений в схему территориального планирования района в отношении включения в нее линейных объектов местного значения	Отдел	2020-2027	1.1., 1.2., 1.3.	-	-	-	-	-	-	-	-	-
1.1.5.	Внесение изменений в схему территориального планирования района	Отдел	по мере необходимости	1.1., 1.2., 1.3.	-	-	-	-	-	-	-	-	-
1.1.6.	Формирование планов мероприятий по освоению земельных участков, включенных в сводный региональный адресный перечень земельных участков для жилищного строительства (приложение № 3) (при необходимости)	Отдел Комитет ЖКХ	2020-2027	1.1., 1.2., 1.3., 1.4.	-	-	-	-	-	-	-	-	-
1.1.7.	Определение объема средств бюджетов различных уровней на строительство объектов необхо-	Комитет ЖКХ	2020-2027	1.1., 1.2., 1.3.	-	-	-	-	-	-	-	-	-

	димой инфраструктуры и средств внебюджетных источников (в том числе заемных средств) на земельных участках, включенных в адресный перечень земельных участков для жилищного строительства (при необходимости)												
1.1. 8.	Реализация планов мероприятий по освоению земельных участков, включенных в адресный перечень земельных участков для жилищного строительства	Отдел	2020-2027	1.1., 1.2., 1.3., 1.4.	-	-	-	-	-	-	-	-	-
1.1. 9.	Строительство (реконструкция) автомобильных дорог в новых микрорайонах массовой малоэтажной и многоквартирной застройки жильем эконом класса (при необходимости)	Комитет ЖКХ; Администрация страции поселений; строительные организации	2022-2027	1.1.	-	-	-	-	-	-	-	-	-
1.2.	<b>Задача 2. Обеспечение транспортной инфраструктурой земельных участков, предоставленных на бесплатной основе семьям, имеющим трех и более детей</b>												
1.2. 1.	Предоставление субсидии бюджетам муниципальных образований на обеспечение транспортной инфраструктурой земельных участков, предоставляемых бесплатно для индивидуального жилищного строительства семьям, имеющим трех и более детей	Комитет ЖКХ; Комитет финансов	2021-2027	1.5.	-	-	-	-	-	-	-	-	-
2.	<b>Подпрограмма «Обеспечение жильем молодых семей на территории Парфинского муниципального района»</b>												
2.1.	<b>Задача 1. Обеспечение предоставления молодым семьям социальных выплат на предоставление жилья экономиче-</b>												

	ского класса или строительство индивидуального жилого дома экономического класса, а также создание условий для привлечения молодыми семьями собственных средств, дополнительных финансовых средств кредитных и других организаций, предоставляющих кредиты и займы, в том числе ипотечные кредиты, для приобретения жилого помещения или строительства индивидуального жилого дома												
2.1.1.	Нормативное правовое обеспечение реализации муниципальной подпрограммы при необходимости (при необходимости)	Отдел	2020-2027	2.2.	-	-	-	-	-	-	-	-	-
2.1.2.	Разработка нормативных правовых актов, связанных с совершенствованием механизма реализации мероприятий подпрограммы, в том числе внесение необходимых изменений в действующие правовые акты (по мере необходимости)	Отдел	2020-2027	2.2.	-	-	-	-	-	-	-	-	-
2.1.3.	Формирование заявки на участие Парфинского муниципального района в конкурсном отборе муниципальных образований для участия в реализации подпрограммы «Обеспечение жильем молодых семей» государственной программы Новгородской области «Развитие жилищного строительства на территории Новгородской области на 2020-2025 годы» (при необходимости)	Отдел	2020-2027	2.1.	-	-	-	-	-	-	-	-	-
2.1.4.	Организация информационно-разъяснительной работы среди населения по освеще-	Отдел	2020-2027	2.1.	-	-	-	-	-	-	-	-	-

	нию целей и задач муниципальной подпрограммы (при необходимости)												
2.1. 5.	Признание граждан нуждающимися в жилых помещениях для участия в муниципальной подпрограмме (при необходимости)	Администрация района	2020-2027	2.1.	-	-	-	-	-	-	-	-	-
2.1. 6.	Прием документов от молодых семей о признании их участниками муниципальной подпрограммы (при необходимости)	Отдел	2020-2027	2.1.	-	-	-	-	-	-	-	-	-
2.1. 7.	Признание молодых семей участниками муниципальной подпрограммы (при необходимости)	Администрация района	2020-2027	2.1.	-	-	-	-	-	-	-	-	-
2.1. 8.	Формирование списка участников муниципальной подпрограммы, изъявивших желание получить социальную выплату в планируемом году (при необходимости)	Администрация района	2020-2027	2.1.	-	-	-	-	-	-	-	-	-
2.1. 9.	Уведомление молодых семей о включении в список участников муниципальной подпрограммы (при необходимости)	Отдел	2020-2027	2.1.	-	-	-	-	-	-	-	-	-
2.1. 10.	Прием от молодых семей документов для получения свидетельств о праве на получение социальной выплаты на приобретение (строительство) жи-	Отдел	2020-2027	2.1.	-	-	-	-	-	-	-	-	-

	ля (при необходимости)												
2.1.11.	Выдача молодым семьям в установленном порядке свидетельств на приобретение жилья исходя из объемов бюджетных ассигнований, предусмотренных на эти цели в местных бюджетах, в том числе субсидий из областного бюджета (при необходимости)	Администрация района	2020-2027	2.1.	-	-	-	-	-	-	-	-	-
2.1.12.	Финансовое обеспечение реализации подпрограммы	Комитет финансов Отдел	2020-2027	2.1.	Итого, в том числе:	750,0	1609,96	2208,00	3082,54	3511,28	4765,554	1759,33033	1759,33033
2.1.13.	Предоставление субсидий бюджету муниципального района	Комитет финансов	2020-2027	2.1.	федеральный бюджет	125,07	123,92	234,33	366,58	355,265	520,47994	0,00	0,00
					областной бюджет	208,26	217,24	373,16	479,18	512,047	728,20551	375,14397	375,14397
2.1.14.	Обеспечение финансирования социальных выплат молодым семьям при условии их участия в подпрограмме	Комитет финансов	2020-2027	2.1.	бюджет муниципального района	101,37	103,5	165,31	236,21	319,482	419,25855	387,97836	387,97836
2.1.15.	Создание условий для привлечения молодыми семьями собственных средств, финансовых средств банков и других организаций, предоставляющих ипотечные жилищные кредиты (займы), для приобретения (строительства) жилья	Отдел	2020-2027	2.1.	собственные и заемные средства молодых семей	315,30	1165,30	1435,20	2000,57	2324,486	3097,61	996,208	996,208
2.1.16.	Информационно-методическое обеспечение подпрограммы (при необходимости)	Отдел	2020-2027	2.1.	-	-	-	-	-	-	-	-	-

2.1.17.	Определение ежегодного объема средств, выделяемых из бюджета Парфинского муниципального района (при необходимости)	Отдел Комитет финансов	2020-2027	2.1.		-	-	-	-	-	-	-	-
2.1.18.	Организация работы, направленной на освещение целей, задач и механизмов реализации подпрограммы на сайте Администрации района и в средствах массовой информации (при необходимости)	Отдел	2020-2027	2.2.		-	-	-	-	-	-	-	-
	Итого по программе:					750,0	1609,96	2208,00	3082,54	3511,28	4765,554	1759,33033	1759,33033»;

1.6. изложить порядок расчета целевых показателей муниципальной программы или источники получения информации муниципальной программы Парфинского муниципального района «Развитие жилищного строительства на территории Парфинского муниципального района на 2020-2027 годы» в следующей редакции:

**«ПОРЯДОК**

**расчета значений целевых показателей муниципальной программы или источники получения информации муниципальной программы Парфинского муниципального района «Развитие жилищного строительства на территории Парфинского муниципального района на 2020-2027 годы» (наименование муниципальной программы)**

№ целевого показателя в паспорте муниципальной программы	Наименование целевого показателя, единица измерения	Порядок расчета значения целевого показателя	Источник получения информации, необходимой для расчета целевого показателя
1.1.	Годовой объем ввода жилья, тыс. кв. м.		Отдел
1.2.	Обеспеченность населения района жильем (кв. м общей площади на одного человека)		Отдел
1.3.	Площадь земельных участков, предназначенных для жилищного строительства, включенных в региональный адресный перечень земельных участков (га)		Отдел КУМИ
1.4.	Доля земельных участков, на которых планируется или осуществляется жилищное строительство и в отношении которых разработаны планы освоения от количества участков, включенных в адресный список. (%)		Отдел КУМИ
3.1.	Количество земельных участков, предоставленных семьям, имеющим трех и более детей, обеспеченных транспортной инфраструктурой ед.		Отдел КУМИ
2.1	Количество молодых семей, получивших свидетельства о праве на получение социальной выплаты на приобретение жилого помещения или строительство индивидуального жилого дома и улучшивших жилищные условия с использованием средств федерального, областного и		Отдел Комитет финансов

	местных бюджетов ед.		
2.2	Количество молодых семей, участников подпрограммы ед.		Отдел».

2. Опубликовать постановление в периодическом печатном издании «Парфинский Вестник» и разместить на официальном сайте Администрации муниципального района в информационно-телекоммуникационной сети «Интернет».

Глава муниципального района **А.В. Залогин**

**АДМИНИСТРАЦИЯ ПАРФИНСКОГО МУНИЦИПАЛЬНОГО РАЙОНА**

**ПОСТАНОВЛЕНИЕ**

от 07.03.2025 № 320  
р.п. Парфино

**О внесении изменений в муниципальную программу Парфинского муниципального района «Совершенствование системы муниципального управления в Парфинском муниципальном районе на 2020-2027 годы»**

В соответствии со статьей 179 Бюджетного кодекса РФ, Порядком принятия решений о разработке муниципальных программ Парфинского муниципального района, Парфинского городского поселения, их формирования, реализации и проведения оценки эффективности, утвержденного постановлением Администрации Парфинского муниципального района от 23.08.2013 № 643

**ПОСТАНОВЛЯЮ:**

1. Внести изменения в муниципальную программу Парфинского муниципального района «Совершенствование системы муниципального управления в Парфинском муниципальном районе на 2020-2027 годы», утвержденную постановлением Администрации Парфинского муниципального района от 30.12.2019 № 1014, изложив ее в новой прилагаемой редакции.

2. Опубликовать постановление в периодическом печатном издании «Парфинский Вестник», разместить на официальном сайте Администрации Парфинского муниципального района в информационно - телекоммуникационной сети «Интернет».

Глава муниципального района **А.В. Залогин**

Приложение  
к постановлению Администрации  
Парфинского муниципального района  
от 07.03.2025 № 320

**«Муниципальная программа Парфинского муниципального района  
«Совершенствование системы муниципального управления  
в Парфинском муниципальном районе на 2020-2027 годы»**

**ПАСПОРТ  
муниципальной программы**

Ответственный исполнитель муниципальной программы	Управление по обеспечению деятельности Администрации муниципального района
Соисполнители муниципальной программы	Контрольно-счетная палата Парфинского муниципального района; отраслевые (функциональные) органы и структурные подразделения Администрации Парфинского муниципального района; Администрация Федоровского сельского поселения (по согласованию); Администрация Полавского сельского поселения (по согласованию); МКУ «ЕДД и хозяйственно-транспортная служба Администрации Парфинского муниципального района»; комитет ЖКХ, строительства, дорожного хозяйства, благоустройства и чрезвычайных ситуаций Администрации муниципального района
Цели муниципальной программы	1. Совершенствование системы муниципального управления в Парфинском муниципальном районе

граммы	<p>ном районе и вовлечения населения в процесс развития территорий</p> <p>2. Развитие информационно-технической инфраструктуры в Парфинском муниципальном районе</p> <p>3. Совершенствование системы мер и проведение эффективной политики противодействия коррупции в Парфинском муниципальном районе</p>
Задачи муниципальной программы	<p>1.1. Развитие и обеспечение системы муниципальной службы в Парфинском муниципальном районе и участия населения в процесс развития территорий</p> <p>1.2. Развитие деятельности территориального общественного самоуправления (далее – ТОС) и повышение его роли в решении вопросов местного значения</p> <p>1.3. Снижение административных барьеров, оптимизация и повышение качества предоставления государственных и муниципальных услуг, в том числе на базе многофункциональных центров предоставления государственных и муниципальных услуг (далее - МФЦ), в Парфинском муниципальном районе</p> <p>2.1. Создание и развитие системы электронного взаимодействия организаций и граждан с Администрацией Парфинского муниципального района, расширение возможностей доступа к общедоступным информационным ресурсам</p> <p>2.2. Формирование современной информационной и телекоммуникационной инфраструктуры и обеспечение ее надлежащего функционирования.</p> <p>2.3. Повышение открытости органов местного самоуправления Парфинского муниципального района</p> <p>3.1. Совершенствование правового регулирования в сфере противодействия коррупции</p> <p>3.2. Применение антикоррупционных механизмов и механизмов выявления и разрешения конфликтов интересов на муниципальной службе</p> <p>3.3. Формирование в обществе нетерпимости к коррупционному поведению, создание условий для обеспечения участия институтов гражданского общества в противодействии коррупции, обеспечение доступа граждан к информации о деятельности органов местного самоуправления</p> <p>3.4. Обеспечение координации и контроля деятельности Администрации муниципального района в сфере противодействия коррупции</p>
Подпрограммы муниципальной программы	<p>1. Развитие муниципальной службы в Парфинском муниципальном районе;</p> <p>2. Информатизация Парфинского муниципального района;</p> <p>3. Противодействие коррупции в Парфинском муниципальном районе</p>
Сроки реализации муниципальной программы	2020-2027 годы
Объемы и источники финансирования муниципальной программы с разбивкой по годам реализации	<p>2020 год – 442,28 тыс. руб. в т.ч.: федеральный бюджет – 0,0 тыс. руб. областной бюджет – 0,0 тыс. руб. бюджет муниципального района – 442,28 тыс. руб.;</p> <p>2021 год – 533,732 тыс. руб. в т.ч.: федеральный бюджет – 0,00 руб. областной бюджет – 0,0 руб. бюджет муниципального района – 533,732 тыс. руб.;</p> <p>2022 год – 890,9245 тыс. руб. в т.ч.: федеральный бюджет – 0,00 руб. областной бюджет – 0,0 руб. бюджет муниципального района – 890,9245 тыс. руб.;</p> <p>2023 год – 1053,39649 тыс. руб. в т.ч.: федеральный бюджет – 0,00 руб. областной бюджет – 0,0 руб. бюджет муниципального района – 1053,39649 тыс. руб.;</p> <p>2024 год – 1587,88107 тыс. руб. в т.ч.: федеральный бюджет – 0,00 руб. областной бюджет – 0,0 руб. бюджет муниципального района – 1587,88107 тыс. руб.;</p> <p>2025 год – 1579,266 тыс. руб. в т.ч.: федеральный бюджет – 0,00 руб. областной бюджет – 858,5 руб. бюджет муниципального района – 720,66 тыс. руб.;</p> <p>2026 год – 858,5 тыс. руб. в т.ч.: федеральный бюджет – 0,0 тыс. руб. областной бюджет – 858,5 тыс. руб.</p>

	<p>бюджет муниципального района – 0,0 тыс. руб.;</p> <p>2027 год – 858,5 тыс. руб. в т.ч.:                  федеральный бюджет – 0,0 тыс. руб.                  областной бюджет – 858,5 тыс. руб.                  бюджет муниципального района – 0,0 тыс. руб.;</p>
Ожидаемые конечные результаты реализации муниципальной программы	<p>повышение профессионального уровня муниципальных служащих и служащих Администрации Парфинского муниципального района;</p> <p>реализация возможности участия граждан в социально-экономическом развитии территорий;</p> <p>развитие территориального общественного самоуправления в муниципальном районе;</p> <p>оптимизация порядка предоставления государственных и муниципальных услуг, повышение качества и доступности государственных и муниципальных услуг для физических и юридических лиц на территории Парфинского муниципального района;</p> <p>снижение организационных, временных, финансовых затрат юридических лиц и индивидуальных предпринимателей на преодоление административных барьеров;</p> <p>возможность получения государственных и муниципальных услуг по принципу «одного окна» в населенных пунктах с численностью населения более 2000 человек;</p> <p>создание системы контроля качества предоставления государственных и муниципальных услуг, исполнения государственных и муниципальных функций на территории Парфинского муниципального района;</p> <p>развитие системы информационного обеспечения органов местного самоуправления Парфинского муниципального района;</p> <p>обеспечение информационной безопасности;</p> <p>обеспечение защиты персональных данных;</p> <p>предоставление возможности для заявителей обращаться за предоставлением государственных и муниципальных услуг в электронном виде;</p> <p>надежная, непрерывная работа существующих технических, программных средств, информационных систем и сервисов;</p> <p>обеспечение структурных подразделений Администрации муниципального района современной телекоммуникационной инфраструктурой и услугами связи;</p> <p>укрепление уровня доверия граждан к деятельности органов местного самоуправления;</p> <p>повышение качества нормативных правовых актов Администрации муниципального района путем осуществления антикоррупционной экспертизы, усовершенствование муниципальной нормативной правовой базы;</p> <p>создание стойкого антикоррупционного поведения работников Администрации муниципального района;</p> <p>повышение прозрачности деятельности органов местного самоуправления Парфинского муниципального района;</p> <p>обеспечение выполнения целей, задач и целевых показателей муниципальной программы в целом, в разрезе подпрограмм и основных мероприятий»;</p>

**Подпрограмма**

**«Развитие муниципальной службы в Парфинском муниципальном районе» муниципальной программы Парфинского муниципального района «Совершенствование системы муниципального управления в Парфинском муниципальном районе на 2020-2027 годы»**

**ПАСПОРТ  
подпрограммы**

Исполнители подпрограммы	Управление по обеспечению деятельности Администрации муниципального района
Задачи подпрограммы	<p>1. Развитие и обеспечение системы муниципальной службы в Парфинском муниципальном районе</p> <p>2. Развитие деятельности территориального общественного самоуправления (далее – ТОС) и повышение его роли в решении вопросов местного значения</p> <p>3. Снижение административных барьеров, оптимизация и повышение качества предоставления государственных и муниципальных услуг, в том числе на базе многофункциональных центров предоставления государственных и муниципальных услуг (далее МФЦ), в Парфинском муниципальном районе</p>
Сроки реализации подпрограммы	2020-2027 годы
Объемы и источники финансирования подпрограммы с разбивкой по годам реализации	<p>2020 год – 257,5 тыс. руб. в т.ч.:                  федеральный бюджет – 0,0 тыс. руб.                  областной бюджет – 0,0 тыс. руб.                  бюджет муниципального района – 257,5 тыс. руб.;</p>

	<p>2021 год – 164,099 тыс. руб. в т. ч.: федеральный бюджет – 0,00 руб. областной бюджет – 0,0 руб. бюджет муниципального района – 164,099 тыс. руб.;</p> <p>2022 год – 253,6885 тыс. руб. в т. ч.: федеральный бюджет – 0,00 руб. областной бюджет – 0,0 руб. бюджет муниципального района – 253,6885 тыс. руб.;</p> <p>2023 год – 522,1905 тыс. руб. в т. ч.: федеральный бюджет – 0,00 руб. областной бюджет – 0,0 руб. бюджет муниципального района – 522,1905 тыс. руб.;</p> <p>2024 год – 612,27164 тыс. руб. в т. ч.: федеральный бюджет – 0,00 руб. областной бюджет – 0,0 руб. бюджет муниципального района – 612,27164 тыс. руб.;</p> <p>2025 год – 984,5 тыс. руб. в т. ч.: федеральный бюджет – 0,00 руб. областной бюджет – 858,5 руб. бюджет муниципального района – 126,0 тыс. руб.;</p> <p>2026 год – 858,5 тыс. руб. в т.ч.: федеральный бюджет – 0,0 тыс. руб. областной бюджет – 858,5 тыс. руб. бюджет муниципального района – 0,0 тыс. руб.;</p> <p>2027 год – 858,5 тыс. руб. в т.ч.: федеральный бюджет – 0,0 тыс. руб. областной бюджет – 858,5 тыс. руб. бюджет муниципального района – 0,0 тыс. руб.;</p>
<p>Ожидаемые конечные результаты реализации подпрограммы</p>	<p>повышение профессионального уровня муниципальных служащих и служащих Администрации Парфинского муниципального района; реализация возможности участия граждан в социально-экономическом развитии территорий; развитие территориального общественного самоуправления в муниципальном районе; оптимизация порядка предоставления государственных и муниципальных услуг, повышение качества и доступности государственных и муниципальных услуг для физических и юридических лиц на территории Парфинского муниципального района; снижение организационных, временных, финансовых затрат юридических лиц и индивидуальных предпринимателей на преодоление административных барьеров; возможность получения государственных и муниципальных услуг по принципу «одного окна» в населенных пунктах с численностью населения более 2000 человек; создание системы контроля качества предоставления государственных и муниципальных услуг, исполнения государственных и муниципальных функций на территории Парфинского муниципального района; повышение качества нормативных правовых актов Администрации муниципального района путем осуществления антикоррупционной экспертизы, усовершенствование муниципальной нормативной правовой базы; создание стойкого антикоррупционного поведения работников Администрации муниципального района; повышение прозрачности деятельности органов местного самоуправления Парфинского муниципального района; обеспечение выполнения целей, задач и целевых показателей муниципальной программы в целом, в разрезе подпрограмм и основных мероприятий»;</p>

**Подпрограмма  
«Информатизация Парфинского муниципального района» муниципальной программы Парфинского муниципального района «Совершенствование системы муниципального управления в Парфинском муниципальном районе на 2020-2027 годы»**

подпрограммы

Исполнители подпрограммы	Управление по обеспечению деятельности Администрации муниципального района;
Соисполнители подпрограммы	Комитет образования и спорта Администрации муниципального района; МКУ «ЕДД и хозяйственно - транспортная служба Администрации Парфинского муниципального района»
Задачи подпрограммы	Задача 1. Создание и развитие системы электронного взаимодействия организаций и граждан с Администрацией Парфинского муниципального района, расширение возможностей доступа к общедоступным информационным ресурсам Задача 2. Формирование современной информационной и телекоммуникационной инфраструктуры и обеспечение ее надлежащего функционирования Задача 3. Повышение открытости органов местного самоуправления Парфинского муниципального района
Сроки реализации подпрограммы	2020-2027 годы
Объемы и источники финансирования подпрограммы с разбивкой по годам реализации	2020 год – 180,78 тыс. руб. в т.ч.: федеральный бюджет – 0,0 тыс. руб. областной бюджет – 0,0 тыс. руб. бюджет муниципального района – 180,78 тыс. руб.;
	2021 год – 365,633 тыс. руб. в т.ч.: федеральный бюджет – 0,00 руб. областной бюджет – 0,0 руб. бюджет муниципального района – 365,633 тыс. руб.;
	2022 год – 633,236 тыс. руб. в т.ч.: федеральный бюджет – 0,00 руб. областной бюджет – 0,0 руб. бюджет муниципального района – 633,236 тыс. руб.;
	2023 год – 526,20599 тыс. руб. в т.ч.: федеральный бюджет – 0,00 руб. областной бюджет – 0,0 руб. бюджет муниципального района – 526,20599 тыс. руб.;
	2024 год – 970,60943 тыс. руб. в т.ч.: федеральный бюджет – 0,00 руб. областной бюджет – 0,0 руб. бюджет муниципального района – 970,60943 тыс. руб.;
	2025 год – 589,766 тыс. руб. в т.ч.: федеральный бюджет – 0,00 руб. областной бюджет – 0,0 руб. бюджет муниципального района – 589,766 тыс. руб.;
	2026 год – 0,0 тыс. руб. в т.ч.: федеральный бюджет – 0,0 тыс. руб. областной бюджет – 0,0 тыс. руб. бюджет муниципального района – 0,0 тыс. руб.;
	2027 год – 0,0 тыс. руб. в т.ч.: федеральный бюджет – 0,0 тыс. руб. областной бюджет – 0,0 тыс. руб. бюджет муниципального района – 0,0 тыс. руб.;
Ожидаемые конечные результаты реализации подпрограммы	оптимизация порядка предоставления государственных и муниципальных услуг, повышение качества и доступности государственных и муниципальных услуг для физических и юридических лиц на территории Парфинского муниципального района; снижение организационных, временных, финансовых затрат юридических лиц и индивидуальных предпринимателей на преодоление административных барьеров; развитие системы информационного обеспечения органов местного самоуправления Парфинского муниципального района; обеспечение информационной безопасности; обеспечение защиты персональных данных; предоставление возможности для заявителей обращаться за предоставлением государственных и муниципальных услуг в электронном виде; надежная, непрерывная работа существующих технических, программных средств,

	информационных систем и сервисов; обеспечение структурных подразделений Администрации муниципального района современной телекоммуникационной инфраструктурой и услугами связи; укрепление уровня доверия граждан к деятельности органов местного самоуправления»;
--	---

**Подпрограмма  
«Противодействие коррупции в Парфинском муниципальном районе» программы Парфинского муниципального района «Совершенствование системы муниципального управления в Парфинском муниципальном районе на 2020-2027 годы»**

**ПАСПОРТ  
подпрограммы**

Исполнители подпрограммы	Управление по обеспечению деятельности Администрации муниципального района
Задачи подпрограммы	1. Совершенствование правового регулирования в сфере противодействия коррупции 2. Применение антикоррупционных механизмов и механизмов выявления и разрешения конфликтов интересов на муниципальной службе 3. Формирование в обществе нетерпимости к коррупционному поведению, создание условий для обеспечения участия институтов гражданского общества в противодействии коррупции, обеспечение доступа граждан к информации о деятельности органов местного самоуправления 4. Обеспечение координации и контроля деятельности Администрации муниципального района в сфере противодействия коррупции
Сроки реализации подпрограммы	2020-2027 годы
Объемы и источники финансирования подпрограммы с разбивкой по годам реализации	2020 год – 4,0 тыс. руб. в т.ч.: федеральный бюджет – 0,0 тыс. руб. областной бюджет – 0,0 тыс. руб. бюджет муниципального района – 4,0 тыс. руб.;
	2021 год – 4,0 тыс. руб. в т.ч.: федеральный бюджет – 0,00 руб. областной бюджет – 0,0 руб. бюджет муниципального района – 4,0 тыс. руб.;
	2022 год – 4,0 тыс. руб. в т.ч.: федеральный бюджет – 0,00 руб. областной бюджет – 0,0 руб. бюджет муниципального района – 4,0 тыс. руб.;
	2023 год – 5,0 тыс. руб. в т.ч.: федеральный бюджет – 0,00 руб. областной бюджет – 0,0 руб. бюджет муниципального района – 5,0 тыс. руб.;
	2024 год – 5,0 тыс. руб. в т.ч.: федеральный бюджет – 0,00 руб. областной бюджет – 0,0 руб. бюджет муниципального района – 5,0 тыс. руб.;
	2025 год – 5,0 тыс. руб. в т.ч.: федеральный бюджет – 0,00 руб. областной бюджет – 0,0 руб. бюджет муниципального района – 5,0 тыс. руб.;
	2026 год – 0,0 тыс. руб. в т.ч.: федеральный бюджет – 0,0 тыс. руб. областной бюджет – 0,0 тыс. руб. бюджет муниципального района – 0,0 тыс. руб.;
	2027 год – 0,0 тыс. руб. в т.ч.: федеральный бюджет – 0,0 тыс. руб. областной бюджет – 0,0 тыс. руб. бюджет муниципального района – 0,0 тыс. руб.;
Ожидаемые конечные результаты реализации подпрограммы	повышение качества нормативных правовых актов Администрации муниципального района путем осуществления антикоррупционной экспертизы, усовершенствование

	муниципальной нормативной правовой базы; создание стойкого антикоррупционного поведения работников Администрации муниципального района; повышение прозрачности деятельности органов местного самоуправления Парфинского муниципального района; обеспечение выполнения целей, задач и целевых показателей муниципальной программы в целом, в разрезе подпрограмм и основных мероприятий»;
--	---

**Характеристика текущего состояния, приоритеты и цели муниципальной политики в сфере совершенствования системы муниципального управления в Парфинском муниципальном районе**

**1. Развитие системы муниципальной службы в Парфинском муниципальном районе.**

В рамках реализации Федерального закона от 02 марта 2007 года № 25-ФЗ «О муниципальной службе в Российской Федерации» в Парфинском муниципальном районе проводятся комплексные мероприятия по развитию системы муниципальной службы.

В настоящее время развитие системы муниципальной службы в Парфинском районе находится на этапе широкого практического применения установленных законодательством принципов функционирования муниципальной службы для реализации приоритетных направлений социально-экономического развития района.

Нормативная правовая база, регламентирующая вопросы муниципальной службы Парфинского муниципального района, сформирована, что позволяет реализовывать основные задачи кадровой политики в условиях развития, совершенствования и модернизации системы муниципальной службы Парфинского района. Несмотря на это, современные методы планирования и регламентации труда муниципальных служащих не получили широкого распространения, а предусмотренные законодательством Российской Федерации механизмы стимулирования муниципальных служащих к исполнению обязанностей муниципальной службы на высоком профессиональном уровне не реализуются в полной мере, что снижает мотивацию муниципальных служащих Парфинского муниципального района.

Реализация муниципальной программы позволит завершить качественное преобразование системы муниципальной службы Парфинского муниципального района, оптимизировать ее организацию и функционирование на основе установленных законодательством Российской Федерации принципов, внедрить на муниципальной службе Парфинского муниципального района современные кадровые, информационные, образовательные и управленческие технологии.

В целях регламентации профессиональной служебной деятельности муниципальных служащих Парфинского муниципального района в структурных подразделениях Администрации Парфинского муниципального района разработаны и утверждены должностные инструкции для всех должностей муниципальной службы, установлены квалификационные требования к знаниям и умениям муниципальных служащих Парфинского муниципального района, сформированы конкурсные, аттестационные комиссии, комиссии по соблюдению требований к служебному поведению муниципальных служащих Администрации муниципального района и урегулированию конфликта интересов.

В целях совершенствования кадровой работы по подбору и расстановке кадрового состава муниципальной службы Администрации муниципального района, улучшения качественного состава муниципальных служащих ведется работа по формированию кадрового резерва на конкурсной основе. Формирование кадрового резерва на конкурсной основе становится одним из приоритетных направлений обеспечения кадрового состава муниципальной службы Парфинского муниципального района.

В целях обеспечения органов местного самоуправления Парфинского муниципального района высококвалифицированными кадрами разработана система непрерывного дополнительного профессионального образования муниципальных служащих Парфинского района.

Реализация муниципальной программы позволит продолжить развитие системы муниципальной службы Парфинского муниципального района, оптимизировать ее организацию и функционирование, внедрить в кадровую работу современные информационные, образовательные и управленческие технологии.

Важным аспектом, определяющим развитие территорий, является общественно-политическая стабильность, которая выражается в наличии развитого местного самоуправления, функционировании институтов гражданского общества.

Развитие местного самоуправления является одним из важнейших элементов в реализации государственной политики всех уровней власти. При этом без финансовой поддержки не возможно в полной мере эффективно участвовать в развитии общества, удовлетворении основных жизненных потребностей проживающего территории района населения.

**2. Развитие деятельности территориального общественного самоуправления (далее – ТОС) и повышение его роли в решении вопросов местного значения.**

Федеральным законом от 6 октября 2003 года № 131-ФЗ «Об общих принципах организации местного самоуправления в Российской Федерации» предусмотрено, что одной из форм участия населения в осуществлении местного самоуправления является территориальное общественное самоуправление (ТОС).

Система поддержки ТОС должна быть комплексной и включать механизмы правового регулирования деятельности ТОСов, организационно-методическую, информационно-консультативную, материально-техническую и финансовую поддержку.

Реализация муниципальной программы позволит муниципальному району сделать социально-экономическое развитие территории муниципального района более управляемым и предсказуемым за счет укрепления взаимодействия органов местного самоуправления с населением.

Активная деятельность территориального общественного самоуправления – это: гарантия участия жителей в решении наиболее острых проблем территории в различных социально-значимых сферах;

гарантия выявления и вовлечения в управленческий инструментарий скрытых или не актуализированных социально-экономических ресурсов территории, что повышает инвестиционную привлекательность территории;

самый быстрый, надежный и комфортный способ реализации норм федерального законодательства об общественном контроле и развития гражданского общества;

механизм выявления и формирования конструктивного электората, оздоровления социального климата, повышения уровня удовлетворенности граждан условиями жизни в муниципальном районе;

возможность для создания муниципального кадрового резерва, прежде всего, для представительного органа местного самоуправления;

механизм воспитания грамотного, социально ответственного и активного собственника и налогоплательщика.

3. Снижение административных барьеров, оптимизация и повышение качества предоставления государственных и муниципальных услуг, в том числе на базе многофункциональных центров предоставления государственных и муниципальных услуг (далее - МФЦ), в Парфинском муниципальном районе.

В целях совершенствования системы муниципального управления в Парфинском муниципальном районе, а также в рамках реализации Указа Президента Российской Федерации от 7 мая 2012 года № 601 «Об основных направлениях совершенствования системы государственного управления» в Парфинском муниципальном районе реализуется комплекс мероприятий, в том числе План перехода на предоставление в электронном виде государственных и муниципальных услуг органами местного самоуправления и муниципальными учреждениями Парфинского муниципального района.

4. Формирование современной информационной и телекоммуникационной инфраструктуры и обеспечение ее надлежащего функционирования.

Современное состояние и перспективы общественного, экономического и социального развития муниципального района требуют оперативного и качественного информационного обеспечения официальной правовой информацией органов местного самоуправления граждан, юридических лиц, общественных и политических объединений и организаций.

Формирование муниципальных информационных ресурсов предполагает ориентацию на создание банков правовой информации и интеграцию разрозненных информационно-правовых ресурсов в рамках правовой информатизации.

Информатизационная деятельность органов местного самоуправления района строится на следующих принципах:

формирования информационных ресурсов в объемах, необходимых и достаточных для реализации органами местного самоуправления своих полномочий;

достоверности и оперативности информации, используемой в деятельности органов местного самоуправления;

открытости муниципальных информационных ресурсов;

обязательности обеспечения граждан необходимой информацией в пределах компетенции органов местного самоуправления.

Реализация права на доступ к муниципальным информационным ресурсам должна обеспечиваться органами местного самоуправления:

путем создания условий для доступа заинтересованных лиц к информационным ресурсам и информационным системам органов местного самоуправления;

путем предоставления информации по запросам заинтересованных лиц;

путем публикации в средствах массовой информации муниципальных нормативных правовых актов органов местного самоуправления.

Реализация данной программы позволит обеспечить качественно новый уровень оперативности и удобства получения гражданами и организациями информации о результатах деятельности органов местного самоуправления, государственных и муниципальных услуг.

5. Совершенствование системы мер и проведение эффективной политики противодействия коррупции в Парфинском муниципальном районе.

В соответствии с Федеральным законом от 25 декабря 2008 года № 273-ФЗ «О противодействии коррупции» к субъектам антикоррупционной политики относятся и органы местного самоуправления, деятельность которых направлена на предупреждение коррупции и устранению причин ее порождающих, выявление, пресечение и раскрытие коррупционных правонарушений, минимизацию и ликвидацию их последствий.

В рамках организации антикоррупционной деятельности Администрацией муниципального района сформирована нормативная правовая база, регламентирующая вопросы антикоррупционной направленности, утвержден и действует План мероприятий по противодействию коррупции.

Закономерным продолжением Плана антикоррупционных мероприятий будет являться настоящая муниципальная программа, позволяющая обеспечить комплексный подход к решению поставленных задач, последовательность антикоррупционных мер, оценку их эффективности и контроль за результатами.

Создание в Парфинском муниципальном районе эффективных механизмов предотвращения и выявления коррупции, устранения причин, ее порождающих, требует применения программно-целевого метода, позволяющего обеспечить комплексный подход к решению поставленных задач, поэтапный контроль выполнения мероприятий муниципальной программы и объективную оценку их результативности.

Скоординированное и комплексное решение проблемы программно-целевым методом также обусловлено следующими объективными причинами:

тесной взаимосвязью и взаимозависимостью процессов социально-экономического развития муниципального образования и борьбы с коррупцией;

значимостью проблемы, потребностью в координации усилий органов местного самоуправления для ее решения;

необходимостью разработки и реализации комплекса мероприятий, увязанных по конкретным целям, срокам выполнения и исполнителям;

потребностью в координации, контроле и оперативной корректировке хода и осуществления преобразований на единой методологической основе.

**Перечень и анализ социальных, финансово-экономических и прочих рисков реализации муниципальной программы с предложениями о мерах по их минимизации**

Реализация полномочий органов местного самоуправления в рамках Федерального закона от 06 октября 2003 года № 131-ФЗ «Об общих принципах организации местного самоуправления в Российской Федерации» и Федерального закона от 05 апреля 2013 года № 44-ФЗ «О контрактной системе в сфере закупок товаров, работ, услуг для обеспечения государственных и муниципальных нужд» прямо или косвенно связана с потенциальными коррупционными рисками. Способом ограничения рисков будет являться мониторинг реализации муниципальной программы, своевременная корректировка программных мероприятий и показателей в зависимости от достигнутого состояния.

Основными рисками в реализации муниципальной программы являются:

недостаточное финансирование мероприятий программы по профессиональной подготовке и переподготовке муниципальных служащих и служащих Парфинского муниципального района;

недостаточное финансирование мероприятий, направленных на участие населения в решении вопросов местного значения;

отсутствие технической возможности у части населения муниципального района получать государственные и муниципальные услуги в электронном виде;

недостаточное финансирование мероприятий по развитию деятельности территориального общественного самоуправления;

недостаточное финансирование мероприятий по развитию информационно-технической инфраструктуры в Парфинском муниципальном районе;

снижение темпов и качества реализации мероприятий развития информационно-технической инфраструктуры программы в связи с длительным сроком ее реализации;

изменения в законодательстве антикоррупционной направленности, проявляющиеся в вероятности действующих норм, оказывающих существенное влияние на развитие ситуации, вступления в силу новых нормативных правовых актов и невозможностью выполнения в связи с этим в полном объеме установленных обязательств;

возможное проявление форс-мажорных ситуаций, возникновение опасных и неблагоприятных процессов и явлений общественного характера, требующих выполнения дополнительных мероприятий для обеспечения выполнения поставленных задач, возможные стихийные бедствия в районе.

Минимизация рисков реализации муниципальной программы предполагает:

точное и своевременное финансирование мероприятий муниципальной программы;

развитие системы информирования населения Парфинского муниципального района о деятельности органов местного самоуправления муниципального района и подведомственных Администрации муниципального района организаций (учреждений);

получение субсидий из областного бюджета на софинансирование мероприятий программы;

своевременное принятие управленческих решений при возникновении тенденции роста рисков;

развитие системы профессиональной подготовки и переподготовки муниципальных служащих и служащих Парфинского муниципального района;

определение круга исполнителей, которые несут ответственность за организацию и исполнение соответствующих мероприятий, а также минимизацию рисков и обеспечение эффективного управления муниципальной программой.

**Механизмы реализации муниципальной программы**

Управление и контроль реализации муниципальной программы осуществляются на основе плана-графика муниципальной программы. План-график муниципальной программы разрабатывается ответственным исполнителем по утвержденной форме и содержит полный перечень мероприятий и контрольных событий в разрезе мероприятий муниципальной программы (при наличии).

Ответственный исполнитель муниципальной программы распоряжением Администрации муниципального района утверждает План-график муниципальной программы.

Ответственный исполнитель муниципальной программы ежеквартально до 20-го числа месяца, следующего за отчетным кварталом, направляет информацию о выполнении плана-графика муниципальной программы управляющему делами Администрации муниципального района.

Соисполнители муниципальной программы до 01 февраля года, следующего за отчетным, представляют ответственному исполнителю информацию, необходимую для подготовки годового отчета о ходе реализации муниципальной программы.

Ответственный исполнитель муниципальной программы до 15 февраля года, следующего за отчетным, готовит годовой отчет о ходе реализации муниципальной программы и обеспечивает его согласование с комитетом финансов Администрации муниципального района и направляет их в комитет экономического развития, сельского хозяйства и природопользования Администрации муниципального района.

**ПЕРЕЧЕНЬ  
целевых показателей муниципальной программы**

№ п/п	Наименование целевого показателя	Единица измерения	Базовое значение	Значение целевого показателя по годам							
				2020	2021	2022	2023	2024	2025	2026	2027

		мере-ре-ния	целево-го пока-зателя (2019 год)									
1	2	3	4	5	6	7	8	9	10	11	12	
Муниципальная программа Парфинского муниципального района «Совершенствование системы муниципального управления в Парфинском муниципальном районе на 2020-2027 годы»												
1. Подпрограмма «Развитие муниципальной службы в Парфинском муниципальном районе»												
1.1.1.	Число муниципальных служащих, служащих органов местного самоуправления, прошедших профессиональную переподготовку или повышение квалификации, (не менее)	чел.	14	5	3	5	5	5	5	5	5	
1.1.2.	Доля исполненного софинансирования стоимости обучения специалистов за счет средств бюджета муниципального района	%	-	-	-	-	-	-	-	-	-	
1.1.3.	Доля муниципальных служащих, прошедших диспансеризацию	%	100	100	-	100	100	100	100	100	100	
1.1.4.	Доля рабочих мест, соответствующих государственным нормативным требованиям охраны труда	%	100	100	100	100	100	100	100	100	100	
1.1.5.	Соответствие выделенного помещения кабинета по мобилизационной подготовке установленным требованиям	%	100	100	100	100	100	100	100	100	100	
1.1.6.	Соответствие автоматизированного рабочего места специалиста по мобилизационной подготовке требованиям безопасности информации	%	100	100	100	100	100	100	100	100	100	
1.1.7.	Количество местных инициатив, реализуемых в Парфинском муниципальном районе	ед.	0	0	0	0	0	0	1	1	1	
1.2.1.	Количество зарегистрированных органов ТОС на территории муниципального района	ед.	13	13	14	14	17	17	18	18	19	
1.2.2.	Процент охвата населения муниципального района территориальными общественными самоуправлениями	%	18,2	18,2	18,5	18,5	25	25	25	25	25	

1	2	3	4	5	6	7	8	9	10	11	12
1.2.3.	Количество заявок поданных на участие в конкурсе приоритетных проектов поддержки местных инициатив	ед.	-	1	1	1	-	1	1	1	1
1.3.1.	Доля граждан, использующих механизм получения государственных и муниципальных услуг в электронной форме	%	70	70	70	70	70	70	70	70	70
1.3.2.	Доля муниципальных услуг, размещенных на Едином портале государственных услуг	%	100	100	100	100	100	100	100	100	100
1.3.3.	Количество муниципальных услуг, доступных через Портал государственных и муниципальных услуг (функций) Новгородской области (далее региональный портал)	ед.	6	7	7	7	40	40	40	40	40
1.3.4.	Проведение опроса граждан об удовлетворенности качеством получения государственных и муниципальных услуг в электронной форме	ед.	1	1	1	1	-	-	-	-	-
1.3.5.	Доля органов местного самоуправления, разместивших в помещениях органов местного самоуправления муниципального района плакаты и постеры, буклеты и листовки по вопросам получения государственных и муниципальных услуг в электронной форме	%	100	100	100	100	-	-	-	-	-
<b>2. Подпрограмма «Информатизация Парфинского муниципального района»</b>											
2.1.1.	Доля нормативных правовых актов Администрации Парфинского муниципального района, официально опубликованных на сайте Администрации Парфинского муниципального района, от общего числа принятых за год	%	100	100	100	100	100	100	100	100	100
2.1.2.	Увеличение подписчиков официального сообщества «Адми-	%	105	110	115	120	125	-	-	-	-

1	2	3	4	5	6	7	8	9	10	11	12
	нистрация Парфинского муниципального района» в социальной сети «ВКонтакте», (к 2018 году)										
2.1.3.	Подключение Администрации муниципального района к услуге «Электронное заказное письмо» и обеспечение электронного взаимодействия с «Почтой России»	%	-	-	15	25	50	70	80	80	-
2.2.1.	Формирование современной информационно - телекоммуникационной инфраструктуры Администрации муниципального района	%	100	100	100	100	100	100	100	100	100
2.2.2.	Стоимостная доля закупаемого Администрацией муниципального района российского программного обеспечения	%	100	100	100	100	100	100	100	100	100
2.2.3.	Доля рабочих мест, оборудованных программным продуктом обеспечивающим антивирусную защиту, не менее	%	100	100	100	100	100	100	100	100	100
2.3.1.	Состав информации официального сайта, отвечающий требованиям законодательства Российской Федерации о раскрытии информации о деятельности органов местного самоуправления	%	100	100	100	100	100	100	100	100	100
3. Подпрограмма «Противодействие коррупции в Парфинском муниципальном районе»											
3.1.1.	Разработка и принятие муниципальных правовых актов по вопросам противодействия коррупции в соответствии с Федеральным законодательством и законодательством Новгородской области	%	100	100	100	100	100	100	100	100	100
3.1.2.	Доля муниципальных нормативных правовых актов, проектов муниципальных правовых актов прошедших антикоррупционную экспертизу, от общего количества	%	100	100	100	100	100	100	100	100	100

1	2	3	4	5	6	7	8	9	10	11	12
	нормативно правовых актов, принятых в отчетном периоде										
3.2.1.	Организация и проведение семинаров (мероприятий) для муниципальных служащих по вопросам противодействия коррупции, не менее	единиц	2	2	2	2	2	2	2	2	2
3.3.1.	Количество размещенной информации (материалов) по вопросам противодействия коррупции в органах местного самоуправления на официальном сайте Администрации муниципального района, не менее	единиц	4	4	4	4	4	4	4	4	4
3.4.1.	Доля проектов муниципальных нормативных правовых актов, прошедших процедуру общественного обсуждения по средствам размещения проектов на официальном сайте Администрации Парфинского муниципального района от общего числа подлежащих размещению	%	100	100	100	100	100	100	100	100	100
3.4.2.	Доля представленных сведений о доходах, об имуществе и обязательствах имущественного характера муниципальными служащими, обязанными предоставлять указанные сведения от общего числа сведений, подлежащих представлению	%	100	100	100	100	100	100	100	100	100
3.4.3.	Количество жалоб и обращений граждан о фактах коррупции в отраслевых (функциональных) органах и структурных подразделениях Администрации муниципального района (не более)	ед.	0	0	0	0	0	0	0	0	0
3.4.4.	Количество проведенных заседаний комиссии по координации работы по противодействию коррупции в Парфин-	ед.	4	4	4	4	4	4	4	4	4

1	2	3	4	5	6	7	8	9	10	11	12
	ском муниципальном районе, (не менее)										
3.4.5.	Ежегодное повышение квалификации муниципальных служащих, в должностные обязанности которых входит участие в противодействии коррупции	ед.	1	1	1	1	1	1	1	1	1

**Мероприятия муниципальной программы**

N п/п	Наименование мероприятия	Исполнитель	Срок реализации	Целевой показатель (номер целевого показателя из перечня целевых показателей муниципальной программы)	Источник финансирования	Объем финансирования по годам (тыс. руб.)							
						2020	2021	2022	2023	2024	2025	2026	2027
1	2	3	4	5	6	7	8	9	10	11	12	13	14
<b>1. Подпрограмма «Развитие муниципальной службы в Парфинском муниципальном районе»</b>													
<b>Задача 1.1. Развитие и обеспечение системы муниципальной службы в Парфинском муниципальном районе</b>													
1.1.1.	Организация стажировки, профессиональной переподготовки, курсов повышения квалификации и других видов обучения выборных должностных лиц, служащих и муниципальных служащих муниципального района	Управление по обеспечению деятельности Администрации муниципального района	2020-2027	1.1.1-1.1.2	Бюджет муниципального района	23,0	12,699	16,0	5,3	29,9	-	-	-
					Областной бюджет	-	-	-	-	-	-	-	-
1.1.2.	Формирование кадрового резерва для замещения вакантных должностей муниципальной службы в Парфинском муниципальном районе	Управление по обеспечению деятельности Администрации муниципального района	2020-2027	1.1.1-1.1.2	-	-	-	-	-	-	-	-	-
1.1.3.	Проведение аттестации муниципальных служащих и служащих Администрации муници-	Управление по обеспечению деятельности Админи-	2020-2027	1.1.1-1.1.2	-	-	-	-	-	-	-	-	-

	пального района	страции муниципального района												
1.1.4.	Мониторинг и актуализация нормативных правовых актов по вопросам муниципальной службы	Управление по обеспечению деятельности Администрации муниципального района	2020-2027	1.1.1-1.1.2	-	-	-	-	-	-	-	-	-	-
1.1.5.	Проведение мероприятий по диспансеризации муниципальных служащих	Управление по обеспечению деятельности Администрации муниципального района  Комитет образования и спорта Администрации муниципального района	2020, 2022-2026	1.1.3	Бюджет муниципального района	119,3	-	121,6885	69,4905	198,97377	-	-	-	-
						15,2	-	16,0	23,4	23,700	-	-	-	-
1.1.6.	Проведение мероприятий по специальной оценке условий труда сотрудников Администрации муниципального района	Управление по обеспечению деятельности Администрации муниципального района	2024	1.1.4	Бюджет муниципального района	-	-	-	-	28,87437	-	-	-	-
1.1.7.	Проведение периодического контроля соответствия выделенного помещения кабинета по мобилизационной подготовке установленным требованиям	Управление по обеспечению деятельности Администрации муниципального района	2022	1.1.5	Бюджет муниципального района	-	-	-	-	-	-	-	-	-

1. 1. 8.	Проведение периодического контроля защищенности и эффективности мер защиты информации автоматизированного рабочего места специалиста по мобилизационной подготовке требованиям безопасности информации	Управление по обеспечению деятельности Администрации муниципального района	2021 2024	1.1.6	Бюджет муниципального района	-	51,4	-	309,00	210,82 35	-	-	-
1. 1. 9.	Определение наиболее социально значимых инициативных проектов в Парфинском муниципальном районе	Управление по обеспечению деятельности Администрации муниципального района	2025- 2027	1.1.7.	Бюджет муниципального района	-	-	-	-	-	-	-	-
1. 1. 10	Реализация наиболее социально значимых инициативных проектов в Парфинском муниципальном районе	Структурные подразделения Администрации муниципального района	2025- 2027	1.1.7.	Федеральный бюджет	-	-	-	-	-	-	-	-
					Областной бюджет	-	-	-	-	-	858, 5	85 8,5	858, 5
					Бюджет муниципального района	-	-	-	-	-	-	-	-
<b>Задача 1.2. Развитие деятельности территориального общественного самоуправления (далее – ТОС) и повышение его роли в решении вопросов местного значения</b>													
1. 2. 1.	Проведение ежегодного конкурса «Лучшее территориальное общественное самоуправление Парфинского муниципального района»	Управление по обеспечению деятельности Администрации муниципального района	2020- 2027	1.2.1- 1.2.2	Бюджет муниципального района	100, 0	100, 0	100,0	115,0	120,0	126, 0	-	-
1. 2. 2.	Подача заявок поданных на участие в конкурсе приоритетных проектов поддержки местных инициатив	Управление по обеспечению деятельности Администрации муниципального района	2020- 2022 2024- 2026	1.2.3	-	-	-	-	-	-	-	-	-

		района Администрации сельских поселений муниципального района												
<b>Задача 1.3.</b> Снижение административных барьеров, оптимизация и повышение качества предоставления государственных и муниципальных услуг, в том числе на базе многофункциональных центров предоставления государственных и муниципальных услуг (далее - МФЦ), в Парфинском муниципальном районе														
1.3.1.	Мониторинг хода реализации в Парфинском муниципальном районе мероприятий, предусмотренных Федеральным законом от 27 июля 2010 года № 210-ФЗ «Об организации предоставления государственных и муниципальных услуг» и принятыми в соответствии с указанным Федеральным законом нормативными правовыми актами	Управление по обеспечению деятельности Администрации муниципального района	2020-2027	1.3.1-1.3.5	-	-	-	-	-	-	-	-	-	
Итого по подпрограмме					Федеральный бюджет	-	-	-	-	-	-	-	-	
					Областной бюджет	-	-	-	-	-	858,5	85,5	858,5	
					Бюджет муниципального района	257,5	164,099	253,6885	522,1905	612,27164	126,0	-	-	
<b>2. Подпрограмма «Информатизация Парфинского муниципального района»</b>														
<b>Задача 2.1.</b> Создание и развитие системы электронного взаимодействия организаций и граждан с Администрацией Парфинского муниципального района, расширение возможностей доступа к общедоступным информационным ресурсам														
2.1.1.	Информирование жителей муниципального района о деятельности Администрации муниципального района с использованием социальной сети «ВКонтакте»	Управление по обеспечению деятельности Администрации муниципального района	2020-2027	2.1.2	-	-	-	-	-	-	-	-	-	
2.1.1.	Обеспечение электронного	Управление	2021-2026	2.1.3	-	-	1,065	-	-	-	-	-	-	

2.	документо-оборота с «Почтой России» в рамках участия в мероприятиях регионального проекта "Внедрение услуги "Электронное заказное письмо" в Правительстве Новгородской области и администрациях муниципальных районов Новгородской области"	по обеспечению деятельности Администрации муниципального района  МКУ «ЕДД и хозяйственно - транспортная служба Администрации Парфинского муниципального района»																
----	---	---	--	--	--	--	--	--	--	--	--	--	--	--	--	--	--	--

**Задача 2.2. Формирование современной информационной и телекоммуникационной инфраструктуры и обеспечение ее надлежащего функционирования**

2.	Обеспечение функционирования официального сайта Администрации муниципального района (в том числе перенос информации на новый сайт Администрации муниципального района «парфинский-район.рф»)	Управление по обеспечению деятельности Администрации муниципального района	2020-2027	2.1.1, 2.2.1	Бюджет муниципального района	45,2	25,2	36,0	48,0	27,0	-	-	-	9,0				
2.	Приобретение, техническое обслуживание, ремонт, модернизация офисной техники	Управление по обеспечению деятельности Администрации муниципального района	2020-2027	2.2.2	-	-	-	-	-	390,03 623	-	-	-					
2.	Обеспечение доступа к ин-	Управление по	2020-2027	2.2.3	Бюджет муници-	129,58	137,226	161,256	168,624	178,368	260,496	-	-					

3.	формационной вычислительной сети Правительства Новгородской области	обеспечению деятельности Администрации муниципального района Комитет образования и спорта Администрации муниципального района			пального района	-	-	-	-	-	-	-	-
2. 2. 4.	Приобретение Российского программного обеспечения	Управление по обеспечению деятельности Администрации муниципального района	2020-2027	2.2.2	Бюджет муниципального района	-	-	-	-	28,75	28,75	-	-
2. 2. 5.	Приобретение средств анти-вирусной защиты автоматизированных рабочих мест	Управление по обеспечению деятельности Администрации муниципального района	2020-2025	2.2.3	Бюджет муниципального района	-	65,787	72,735	85,27399	104,43520	-	-	-
2. 2. 6.	Установка SSL-сертификата безопасности официального сайта Администрации муниципального района	Управление по обеспечению деятельности Администрации муниципального района	2020	2.2.2	Бюджет муниципального района	6,0	-	-	-	-	-	-	-
2. 2. 7.	Развитие системы электронного документооборота в Парфинском муниципальном районе (приобретение ПО 1 С обращения)	Управление по обеспечению деятельности Администрации муниципального района	2020-2027	2.2.1	Бюджет муниципального района	-	33,816	33,816	40,58	40,58	54,124	-	-
2. 2. 8.	Оказание информационных услуг (КонсультантПлюс) (11,75 - суб-	Управление по обеспечению деятель-	2020-2027	2.2.1	Бюджет муниципального района	-	58,714	89,064	105,828	109,56	116,796	-	-

	венция)	ности Администрации муниципального района											
2. 2. 9.	Предоставление телекоммуникационных услуг*  *2021 год - 74,4 - субвенция	Управление по обеспечению деятельности Администрации муниципального района	2021-2025	2.2.1	Бюджет муниципального района	-	33,0	20,0	-	64,8	86,4	-	-
2. 2. 10	Оказание услуг по предоставлению прав на использование ПО опция «ЭП и шифрование» (визуализация ЭЦП)	Управление по обеспечению деятельности Администрации муниципального района	2021	2.2.1	Бюджет муниципального района	-	6,4	-	-	-	-	-	-
2. 2. 11	Приобретение флэш-накопителей	Управление по обеспечению деятельности Администрации муниципального района	2021	2.2.1	Бюджет муниципального района	-	4,425	-	-	-	-	-	-
2. 2. 12	Оказание услуг по оценке эффективности защиты информации, обрабатываемой в выделенном помещении, от утечки по техническим каналам	Управление по обеспечению деятельности Администрации муниципального района	2022	2.2.1	Бюджет муниципального района	-	-	51,18	-	-	-	-	-
2. 2. 13	Приобретение программного обеспечения Vipnet Client 4.x	Управление по обеспечению деятельности Администрации муниципального района Комитет образования и спорта Администрации	2022-2024	2.2.1	Бюджет муниципального района	-	-	169,185	77,9	18,08	-	-	-

		страции муници- пального района												
<b>Задача 2.3. Повышение открытости органов местного самоуправления Парфинского муниципального района</b>														
2. 3. 1.	Усовершен- ствование и поддержание ресурса архи- тектуры офи- циального сай- та Админи- страции муни- ципального района	Управле- ние по обеспе- чению деятель- ности Админи- страции муници- пального района	2020- 2027	2.3.1	Бюджет муници- пального района	-	-	-	-	-	-	-	-	-
2. 3. 2.	Мониторинг состава офи- циального сай- та Админи- страции муни- ципального района на предмет соот- ветствия тре- бованиям за- конодатель- ства Россий- ской Федера- ции о раскры- тии информа- ции о деятель- ности органов местного са- моуправления	Управле- ние по обеспе- чению деятель- ности Админи- страции муници- пального района	2020- 2027	2.3.1	-	-	-	-	-	-	-	-	-	-
Итого по под- программе					Бюджет муници- пального района	180,7 8	365,63 3	633,23 6	526,20 599	970,60 943	589, 766	-	-	-
<b>3. Подпрограмма «Противодействие коррупции в Парфинском муниципальном районе»</b>														
<b>Задача 3.1. Совершенствование правового регулирования в сфере противодействия коррупции</b>														
3. 1. 1.	Разработка про- ектов норма- тивных право- вых актов в целях реализа- ции действующе- го законода- тельства по про- тиводействию коррупции по мере изменения законодатель- ства	Отрасле- вые (функци- ональные) органы и струк- турные под- разде- ления Админи- страции Парфин- ского муници- пального района	2020- 2027	3.1.1	-	-	-	-	-	-	-	-	-	-
3. 1. 2.	Проведение в установленном порядке анти- коррупционной экспертизы про- ектов норма- тивных право- вых актов, а	Управле- ние по обеспе- чению деятель- ности Админи- страции	2020- 2027	3.1.2	-	-	-	-	-	-	-	-	-	-

	также действующих нормативных правовых актов при мониторинге их применения	муниципального района Контрольно-счетная палата муниципального района												
<b>Задача 3.2.</b> Применение антикоррупционных механизмов и механизмов выявления и разрешения конфликтов интересов на муниципальной службе														
3.2.1.	Организация и проведение семинаров для муниципальных служащих по вопросам противодействия коррупции	Управление по обеспечению деятельности Администрации муниципального района	2020-2027	3.2.1	-	-	-	-	-	-	-	-	-	-
<b>Задача 3.3.</b> Формирование в обществе нетерпимости к коррупционному поведению, создание условий для обеспечения участия институтов гражданского общества в противодействии коррупции, обеспечение доступа граждан к информации о деятельности органов местного самоуправления														
3.3.1.	Опубликование нормативно-правовых документов на официальном сайте Администрации муниципального района в информационно-телекоммуникационной сети «Интернет»	Отраслевые (функциональные) органы и структурные подразделения Администрации Парфинского муниципального района	2020-2027	3.3.1	-	-	-	-	-	-	-	-	-	-
<b>Задача 3.4.</b> Обеспечение координации и контроля деятельности Администрации муниципального района в сфере противодействия коррупции														
3.4.1.	Опубликование проектов нормативно-правовых актов на официальном сайте Администрации муниципального района в информационно-телекоммуникационной сети «Интернет»	Отраслевые (функциональные) органы и структурные подразделения Администрации Парфинского муниципалитета	2020-2027	3.4.1	-	-	-	-	-	-	-	-	-	-

		пально-го рай-она												
3. 4. 2.	Обеспечение своевременного представления муниципальными служащими, должности которых определены перечнем, сведений о доходах, об имуществе и обязательствах имущественного характера лиц, замещающих муниципальные должности, муниципальных служащих и членов их семей	Управление по обеспечению деятельности Администратии муниципально-го рай-она	2020-2027	3.4.2	-	-	-	-	-	-	-	-	-	-
3. 4. 3.	Анализ жалоб и обращений граждан о фактах коррупции в отраслевых (функциональных) и структурных подразделениях Администрации муниципального района и организация проверок указанных фактов, при наличии	Управление по обеспечению деятельности Администрации муниципального района	2020-2027	3.4.3	-	-	-	-	-	-	-	-	-	-
3. 4. 4.	Проведение заседаний комиссии по координации работы по противодействию коррупции в Парфинском муниципальном районе, (не менее)	Управление по обеспечению деятельности Администрации муниципального района	2020-2027	3.4.4	-	-	-	-	-	-	-	-	-	-
3. 4. 5.	Организация прохождения муниципальными служащими структурных подразделений Администрации муниципального района курсов повышения	Управление по обеспечению деятельности Администрации	2020-2027	3.4.5	Бюджет муниципального района	4,0	4,0	4,0	5,0	5,0	5,0	-	-	-

квалификации и профессиональной подготовки, включающие вопросы противодействия коррупции и способствующие созданию стойкого антикоррупционного поведения	муниципального района													
Итого по подпрограмме				Бюджет муниципального района	4,0	4,0	4,0	5,0	5,0	5,0	-	-		
Всего по программе				Федеральный бюджет	-	-	-	-	-	-	-	-		
				Областной бюджет	-	-	-	-	-	858,5	858,5	858,5		
				Бюджет муниципального района	442,28	533,732	890,9245	1053,39649	1587,88107	720,766	-	-		

**АДМИНИСТРАЦИЯ ПАРФИНСКОГО МУНИЦИПАЛЬНОГО РАЙОНА**

**ПО С Т А Н О В Л Е Н И Е**

от 10.03.2025 № 321  
р.п. Парфино

**О внесении изменений в проектно-сметную документацию**

В соответствии со статьей 48 Градостроительного кодекса Российской Федерации, Федеральным законом от 06 октября 2003 года № 131-ФЗ «Об общих принципах местного самоуправления в Российской Федерации», руководствуясь Уставом Парфинского муниципального района, Уставом Парфинского городского поселения в целях строительства водоочистных сооружений, расположенных по адресу: Российская Федерация, Новгородская область, Парфинский муниципальный район, Парфинское городское поселение, рп. Парфино, ул. Трудовая

**ПО С Т А Н О В Л Я Ю:**

1. Утвердить изменения, внесенные в разделы проектно-сметной документации и результатов инженерных изысканий по объекту «Строительство комплекса водоочистных сооружений р.п. Парфино», утвержденной постановлением Администрации Парфинского муниципального района от 31.05.2021 № 400:

№ п/п	Раздел Проектной документации	Изменения
<u>1</u>	<b><u>401-1.20-П-ИОС 5.7 изм. 7</u></b> <b><u>Раздел 5:</u></b> <b><u>Подраздел 7. Технологические решения</u></b>	<b><u>Разрешение на внесение изменений № 54/24, 401-1.20-П-ИОС 5.7 изм. 7</u></b> <b><u>Содержание тома:</u></b> - Лист 1. <b><u>В содержание внесены отметки об изменениях.</u></b> <b><u>Текстовая часть</u></b> - Лист 33 - <b><u>Предусмотрена реконструкция и спецификация осветителей</u></b> <b><u>Прилагаемые документы:</u></b> - <b><u>Изменен сборочный чертеж осветителей и их детали</u></b>

2. Контроль за выполнением настоящего постановления возложить на первого заместителя Главы администрации Дементьева Владислава Викторовича.

3. Опубликовать постановление в периодическом печатном издании «Парфинский Вестник» и разместить на официальном сайте Администрации Парфинского муниципального района в информационно - телекоммуникационной сети «Интернет».

Глава муниципального района **А.В. Залогин**

**АДМИНИСТРАЦИЯ ПАРФИНСКОГО МУНИЦИПАЛЬНОГО РАЙОНА**

**ПОСТАНОВЛЕНИЕ**

от 11.03.2025 № 329  
р.п. Парфино

**О внесении изменений в муниципальную программу Парфинского городского поселения «Улучшение жилищных условий граждан, проживающих в Парфинском городском поселении, и благоустройство территории Парфинского городского поселения на 2020-2027 годы»**

В соответствии со статьей 179 Бюджетного кодекса Российской Федерации, Федеральными законами от 06 октября 2003 года № 131-ФЗ «Об общих принципах организации местного самоуправления в Российской Федерации», от 23 ноября 2009 года № 261-ФЗ «Об энергосбережении и о повышении энергетической эффективности и о внесении изменений в отдельные законодательные акты Российской Федерации», постановлением Администрации Парфинского муниципального района от 23.08.2013 № 643 «Об утверждении Порядка принятия решений о разработке муниципальных программ Парфинского муниципального района, Парфинского городского поселения, их формирования, реализации и проведении оценки эффективности», распоряжением Администрации Парфинского муниципального района от 11.09.2013 № 110-рг «Об утверждении перечня муниципальных программ», в целях обеспечения экономического развития муниципального района

**ПОСТАНОВЛЯЮ:**

1. Внести изменения в муниципальную программу Парфинского городского поселения «Улучшение жилищных условий граждан, проживающих в Парфинском городском поселении, и благоустройство территории Парфинского городского поселения на 2020-2027 годы», утвержденную постановлением Администрации Парфинского муниципального района от 29.01.2020 № 47, изложив ее в новой прилагаемой редакции.

2. Опубликовать постановление в периодическом печатном издании «Парфинский Вестник» и разместить на официальном сайте Администрации Парфинского муниципального района в информационно - телекоммуникационной сети «Интернет».

Глава муниципального района **А.В. Залогин**

Приложение  
к постановлению Администрации  
Парфинского муниципального района  
от 11.03.2025 № 329

**Муниципальная программа  
Парфинского городского поселения «Улучшение жилищных условий граждан, проживающих в Парфинском городском поселении, и благоустройство территории Парфинского городского поселения на 2020-2027 годы»  
(далее – муниципальная программа)**

**ПАСПОРТ  
муниципальной программы**

Ответственный исполнитель муниципальной программы	Комитет ЖКХ, строительства, дорожного хозяйства, благоустройства и чрезвычайных ситуаций Администрации муниципального района (далее - Комитет)
Соисполнители муниципальной программы	МБУ «Парфинское городское хозяйство» (далее - МБУ «ПГХ») Комитет по управлению муниципальным имуществом Администрации муниципального района (далее – КУМИ)
Цели муниципальной программы	1. Улучшение жилищных условий граждан проживающих в муниципальных жилых помещениях, переселение граждан, проживающих в аварийном жилищном фонде в благоустроенные жилые помещения, отвечающие установленным санитарным и техническим

	<p>правилам и нормам, и благоустройство городского поселения.</p> <p>2. Улучшение внешнего вида Парфинского городского поселения, повышение удовлетворенности населения благоустройством поселения.</p> <p>3. Сокращение аварийного жилищного фонда, расположенного на территории Парфинского городского поселения.</p> <p>4. Улучшение уровня благоустройства территорий Парфинского городского поселения.</p> <p>5. Повышения качества городской среды.</p>
Задачи муниципальной программы	<p>1. Обеспечение сохранности жилого фонда, повышение эффективности эксплуатации жилого фонда, улучшение жилищных условий, создание безопасных и благоприятных условий проживания граждан</p> <p>2. Повышение уровня благоустройства Парфинского городского поселения.</p> <p>3. Сокращение аварийного жилищного фонда, расположенного на территории Парфинского городского поселения.</p>
Подпрограммы муниципальной программы <*>	<p>1. Капитальный ремонт и содержание муниципального жилищного фонда на территории Парфинского городского поселения.</p> <p>2. Благоустройство территории Парфинского городского поселения.</p> <p>3. Переселение граждан, проживающих на территории Парфинского городского поселения, из аварийного жилищного фонда</p>
Сроки реализации муниципальной программы	2020-2027 годы
Объемы и источники финансирования муниципальной программы с разбивкой по годам реализации	<p>Объемы финансирования за счет всех источников – 256428,92230 тыс. рублей, в том числе по годам реализации:</p> <p>2020 год: 12851,858</p> <p>2021 год: 29061,424</p> <p>2022 год: 24980,49976</p> <p>2023 год: 9701,25037</p> <p>2024 год: 151105,65227</p> <p>2025 год: 9123,3929</p> <p>2026 год: 9649,60809</p> <p>2027 год: 9955,23690</p> <p>Из них федеральный бюджет:</p> <p>2020 год: 1869,96</p> <p>2021 год: 822,7</p> <p>2022 год: 0,00</p> <p>2023 год: 0,00</p> <p>2024 год: 0,00</p> <p>2025 год: 0,00</p> <p>2026 год: 0,00</p> <p>2027 год: 0,00</p> <p>Из них Фонд развития территорий:</p> <p>2020 год: 0,00</p> <p>2021 год: 0,00</p> <p>2022 год: 0,00</p> <p>2023 год: 0,00</p> <p>2024 год: 39978,51685</p> <p>2025 год: 0,00</p> <p>2026 год: 0,00</p> <p>2027 год: 0,00</p> <p>Из них областной бюджет:</p> <p>2020 год: 1530,694</p> <p>2021 год: 1075,00</p> <p>2022 год: 4165,04658</p> <p>2023 год: 1498,727</p> <p>2024 год: 101073,87159</p> <p>2025 год: 1000,00</p> <p>2026 год: 0,00</p> <p>2027 год: 0,00</p> <p>Из них бюджет городского поселения:</p> <p>2020 год: 9237,915</p> <p>2021 год: 27989,424</p> <p>2022 год: 20815,42318</p> <p>2023 год: 8202,52337</p> <p>2024 год: 10053,26383</p> <p>2025 год: 8123,39291</p> <p>2026 год: 9649,60809</p> <p>2027 год: 9955,23690</p> <p>Из них внебюджетные средства:</p>

	2020 год: 213,289 2021 год: 0,00 2022 год: 0,00 2023 год: 0,00 2024 год: 0,00 2025 год: 0,00 2026 год: 0,00 2027 год: 0,00
Ожидаемые конечные результаты реализации муниципальной программы	В результате реализации муниципальной программы планируется достичь: - 100% оплаты взносов за муниципальный жилищный фонд, в региональный фонд капитального ремонта многоквартирных домов, расположенных на территории Парфинского городского поселения; - 100% объемов выполненных работ по капитальному ремонту муниципального жилищного фонда к запланированному объему; - не менее 100% жителей поселения, охваченных централизованным сбором и вывозом твердых бытовых отходов в общей численности городского поселения; - мероприятия по содержанию и благоустройству на двух братских захоронениях; - установка 1 детской игровой площадки; - сокращение аварийного жилищного фонда, расположенного на территории Парфинского городского поселения, в 2024 на 2011,64 кв.м., в 2025 – на 9381,2 кв.м., в 2026 – 7950,4 кв. м

**ПАСПОРТ**

подпрограммы «Капитальный ремонт и содержание муниципального жилищного фонда на территории Парфинского городского поселения»

Исполнители подпрограммы	Комитет
Задачи подпрограммы	Обеспечение сохранности жилищного фонда, повышение эффективности эксплуатации жилищного фонда, улучшение жилищных условий, создание безопасных и благоприятных условий проживания граждан
Сроки реализации подпрограммы	2020-2027 годы
Объемы и источники финансирования подпрограммы с разбивкой по годам реализации	Объемы финансирования за счет всех источников – 13914,18886 тыс. рублей, в том числе по годам реализации: 2020 год: 1667,440 2021 год: 2935,731 2022 год: 2596,23260 2023 год: 1440,69149 2024 год: 1439,37015 2025 год: 1144,72562 2026 год: 1344,999 2027 год: 1344,999 Из них бюджет городского поселения: 2020 год: 1667,44 2021 год: 2935,731 2022 год: 2596,23260 2023 год: 1440,69149 2024 год: 1439,37015 2025 год: 1144,72562 2026 год: 1344,999 2027 год: 1344,999
Ожидаемые конечные результаты реализации подпрограммы	- перечисление средств в фонд капитального ремонта за жилые помещения, расположенные на территории городского поселения - 100% от муниципального жилищного фонда городского поселения; - проведение капитального ремонта муниципальных помещений в многоквартирных домах жилищного фонда - 100% от запланированного.

**ПАСПОРТ**

подпрограммы «Благоустройство территории Парфинского городского поселения»

Исполнители подпрограммы	Комитет МБУ «ПГХ»
Задачи подпрограммы	Повышение уровня благоустройства Парфинского городского поселения
Сроки реализации подпрограммы	2020-2027 годы

<p>Объемы и источники финансирования подпрограммы с разбивкой по годам реализации</p>	<p>Объемы финансирования за счет всех источников – 102462,345 тыс. рублей, в том числе по годам реализации:                  2020 год: 11184,418                  2021 год: 26125,693                  2022 год: 22384,26716                  2023 год: 8260,55888                  2024 год: 9613,89368                  2025 год: 7978,66729                  2026 год: 8304,60909                  2027 год: 8610,23790                  За счет средств федерального бюджета:                  2020 год: 1869,960                  2021 год: 0,00                  2022 год: 0,00                  2023 год: 0,00                  2024 год: 0,00                  2025 год: 0,00                  2026 год: 0,00                  2027 год: 0,00                  За счет средств областного бюджета:                  2020 год: 1530,694                  2021 год: 1075,00                  2022 год: 4165,07658                  2023 год: 1498,727                  2024 год: 1000,00                  2025 год: 1000,00                  2026 год: 0,00                  2027 год: 0,00                  За счет средств бюджета городского поселения:                  2020 год: 7570,475                  2021 год: 25050,693                  2022 год: 18219,19058                  2023 год: 6761,83188                  2024 год: 8613,89368                  2025 год: 6978,66729                  2026 год: 8304,60909                  2027 год: 8610,23790                  Внебюджетные средства:                  2020 год: 213,289                  2021 год: 0,00                  2022 год: 0,00                  2023 год: 0,00                  2024 год: 0,00                  2025 год: 0,00                  2026 год: 0,00                  2027 год: 0,00</p>
<p>Ожидаемые результаты подпрограммы</p>	<p>конечные реализации не менее 100% жителей поселения, охваченных централизованным сбором и вывозом твердых бытовых отходов в общей численности городского поселения;                  - мероприятия по содержанию и благоустройству на двух братских захоронениях;                  - установка 1 детской игровой площадки;</p>

**ПАСПОРТ**

подпрограммы «Переселение граждан, проживающих на территории Парфинского городского поселения, из аварийного жилищного фонда»

<p>Исполнители подпрограммы</p>	<p>Комитет КУМИ</p>
<p>Задачи подпрограммы</p>	<p>Сокращение аварийного жилищного фонда, рас-положенного на территории Парфинского городского поселения</p>
<p>Сроки реализации подпрограммы</p>	<p>2024-2026 годы</p>
<p>Объемы и источники финансирования подпрограммы с разбивкой по годам реализации</p>	<p>Объемы финансирования за счет всех источников – 140052,38844 тыс. рублей, в том числе по годам реализации:                  2024 год: 140052,38844                  2025 год: 0,00                  2026 год: 0,00                  За счет средств Фонда развития территорий:</p>

		2024 год: 39978,51685 2025 год: 0,00 2026 год: 0,00 За счет средств областного бюджета: 2024 год: 100073,87159 2025 год: 0,00 2026 год: 0,00
Ожидаемые результаты подпрограммы	конечные реализации	сокращение аварийного жилищного фонда, рас-положенного на территории Парфинского городского поселения, в 2024 на 2011,64 кв. м., в 2025 – на 9381,2 кв.м., в 2026 – 7950,4 кв. м

**Характеристика текущего состояния муниципального жилищного фонда Парфинского городского поселения и благоустройства территории Парфинского городского поселения**

Площадь муниципального жилищного фонда муниципального района на 01.10.2024 составляет 22 796,42 кв.м, в том числе в городской местности – 10 748,13 кв.м.

Статьей 65 Жилищного кодекса Российской Федерации на органы местного самоуправления, как наймодателя жилого помещения, возложены обязанности по осуществлению капитального ремонта жилого помещения и принятию участия в надлежащем содержании и ремонте общего имущества многоквартирных жилых домов, в которых сдано в наем жилое помещение.

В связи с высокой социальной важностью задачи надлежащего содержания общего имущества в МКД требуется аккумуляция средств, необходимых для приведения МКД в удовлетворительное состояние и обеспечение соблюдения межремонтных сроков по каждому из объектов общего имущества в МКД.

В связи с длительным сроком эксплуатации многоквартирных домов (ориентировочно 40-50% от расчетного срока), а также превышением нормативных сроков службы конструктивных элементов и инженерного оборудования в муниципальных квартирах требуется проведение капитального ремонта, который должен включать устранение неисправностей всех изношенных элементов, восстановление или замену их на более долговечные и экономичные, улучшающие эксплуатационные показатели зданий (помещений).

Положения Жилищного кодекса Российской Федерации определяют принципиальный подход к организации капитального ремонта жилищного фонда. В соответствии со статьей 158 Жилищного кодекса Российской Федерации собственники помещений в МКД обязаны участвовать в расходах на содержание общего имущества в МКД соразмерно своей доли в праве общей собственности на это имущество путем внесения платы за содержание и ремонт жилого помещения и взносов на капитальный ремонт. Реализация данного положения должна обеспечивать перспективное планирование капитального ремонта жилищного фонда.

Программно-целевой подход к решению проблем благоустройства населенных пунктов городского поселения необходим, так как без стройной комплексной системы благоустройства невозможно добиться каких-либо значимых результатов в обеспечении комфортных условий для деятельности и отдыха жителей поселения. Важна четкая согласованность действий Администрации муниципального района и МБУ «ПГХ».

Проблемы благоустройства требуют ежедневного внимания и принятия эффективных решений. Понятие "благоустройство территории" включает в себя целый комплекс работ по бесперебойному освещению, содержанию и обслуживанию сетей наружного освещения, озеленению территории, содержанию кладбищ и организации ритуальных услуг, уборке территории от мусора, ликвидации несанкционированных свалок, а также прочие мероприятия. Все эти виды работ осуществляются для создания условий, способствующих комфортной жизнедеятельности населения.

Конкретная деятельность, связанная с планированием и организацией работ по вопросам улучшения благоустройства, санитарного состояния населенных пунктов поселения, создания комфортных условий проживания населения, мобилизации финансовых и организационных ресурсов, должна осуществляться в соответствии с мероприятиями настоящей программы.

Одной из социальных проблем является наличие ветхого и аварийного жилищного фонда.

Площадь аварийного жилищного фонда составляет – 17,331 тыс.кв.м.

Переселение граждан из аварийного жилищного фонда и включенных в перечень аварийных многоквартирных домов, осуществляется путем заключения муниципальных контрактов приобретение жилых помещений в строящихся домах у застройщика в соответствии с требованиями жилищного законодательства.

Планируется поэтапное переселение граждан из аварийного жилищного фонда, расположенного на территории Парфинского городского поселения, площадью 17,331 тыс.кв.м (51 многоквартирный дом).

В перечень аварийных многоквартирных домов включены многоквартирные дома, где собственники на общих собраниях приняли единогласное решение о готовности участвовать в Программе.

Переселение граждан из аварийного жилищного фонда осуществляется с учетом положений части 3 статьи 20.5 Федерального закона.

Ресурсы для решения проблем переселения граждан из аварийного жилищного фонда формируются за счет средств Фонда развития территорий и областного бюджета, направленных на приобретение жилых помещений в строящихся домах и выплату выкупной стоимости помещений. Финансирование расходов на реализацию мероприятий Программы предусмотрено исходя из предоставления в соответствии с жилищным законодательством гражданам жилых помещений, благоустроенных применительно к условиям соответствующего населенного пункта, равнозначных по общей площади ранее занимаемому жилому помещению, отвечающих установленным требованиям.

**Перечень и анализ социальных, финансово-экономических и прочих рисков реализации муниципальной Программы с предложениями о мерах по их минимизации**

К рискам реализации муниципальной программы, которыми могут управлять ответственный исполнитель муниципальной программы, уменьшая вероятность их возникновения, следует отнести операционные и финансовый.

В рамках группы операционных рисков можно выделить два основных – риск ответственного исполнителя и организационный.

Риск ответственного исполнителя обусловлен большим количеством участников реализации муниципальной программы. Недостаточная квалификация и (или) недобросовестность исполнителя может привести к нецелевому и (или) неэффективному использованию бюджетных средств, невыполнению мероприятий муниципальной программы.

Организационный риск связан с несоответствием организационной структуры реализации муниципальной программы ее задачам. Обеспечение реализации мероприятий муниципальной программы зависит от принятия организационных решений, что требует четкой координации деятельности исполнителей муниципальной программы и отлаженных административных процедур, отсутствие которых может привести к задержкам в реализации муниципальной программы, срыву сроков и результатов выполнения отдельных мероприятий.

Финансовый риск связан с возможным финансированием муниципальной программы в неполном объеме.

Реализации муниципальной программы также угрожают риски, которыми невозможно управлять – ухудшение состояния экономики и форс-мажорные обстоятельства.

Ухудшение состояния экономики может привести к ухудшению основных макроэкономических показателей, в том числе повышению инфляции, снижению темпов экономического роста и бюджетных доходов.

Возникновение обстоятельств непреодолимой силы (природные и техногенные катастрофы и катаклизмы) могут привести к существенному ухудшению состояния коммунальной инфраструктуры городского поселения и потребовать концентрации средств областного и местного бюджетов на преодоление последствий таких катастроф.

Управление рисками и минимизация их негативных последствий будет осуществляться своевременной корректировкой состава программных мероприятий и показателей с учетом достигнутых результатов и текущих условий реализации муниципальной программы для обеспечения наиболее эффективного использования выделенных ресурсов.

**Механизм управления реализацией муниципальной программы.**

Комитет организует реализацию муниципальной программы, несет ответственность за ее результаты, рациональное использование выделяемых на выполнение муниципальной программы финансовых средств.

В ходе реализации муниципальной программы Комитет:

определяет формы и методы управления реализацией муниципальной программы;

осуществляет координацию деятельности соисполнителей муниципальной программы по реализации мероприятий;

в случае необходимости инициирует внесение изменений в мероприятия муниципальной программы, сроки их реализации, а также в соответствии с законодательством – в объемы бюджетных ассигнований на реализацию мероприятий в пределах утвержденных лимитов бюджетных ассигнований на реализацию муниципальной программы в целом;

выполняет функции муниципального заказчика в пределах своих полномочий и сферы ответственности.

Мониторинг хода реализации муниципальной программы осуществляет комитет экономического развития, сельского хозяйства и природопользования Администрации муниципального района. Результаты мониторинга и оценки выполнения целевых показателей ежегодно до 01 апреля года, следующего за отчетным, докладывают Главе муниципального района в форме сводного годового доклада о ходе реализации и об оценке эффективности муниципальных программ.

Сводный годовой доклад о ходе реализации и об оценке эффективности муниципальных программ подлежит размещению на официальном сайте Администрации муниципального района в информационно-телекоммуникационной сети «Интернет».

Управление и контроль реализации муниципальной программы осуществляются на основе плана-графика муниципальной программы. План-график муниципальной программы разрабатывается комитетом по утвержденной форме и содержит полный перечень мероприятий и контрольных событий в разрезе мероприятий муниципальной программы.

Комитет готовит проект распоряжения Администрации муниципального района об утверждении Плана-графика муниципальной программы.

Комитет ежеквартально до 20-го числа месяца, следующего за отчетным кварталом, направляет информацию о выполнении плана-графика муниципальной программы первому заместителю Главы администрации муниципального района.

Комитет до 15 февраля года, следующего за отчетным, готовит годовой отчет о ходе реализации муниципальной программы и обеспечивает его согласование с первым заместителем Главы Администрации муниципального района и направляет его в комитет экономического развития, сельского хозяйства и природопользования Администрации муниципального района.

**ПЕРЕЧЕНЬ  
целевых показателей муниципальной программы**

№ п/п	Наименование целевого показателя	Единица измерения	Базовое значение целевого показателя (2019 год)	Значение целевого показателя по годам							
				2020	2021	2022	2023	2024	2025	2026	2027
1	2	3	4	5	6	7	8	9	10	11	12
1.	<b>Подпрограмма «Капитальный ремонт и содержание муниципального жилищного фонда на территории Парфинского городского поселения»</b>										
1.1.	Доля объемов взносов за муниципальный жилищный фонд	%	100	100	100	100	100	100	100	100	100

	в региональный фонд капитального ремонта многоквартирных домов, расположенных на территории Парфинского городского поселения										
1.2.	Доля объемов выполненных работ по текущему и капитальному ремонту муниципального жилищного фонда к запланированному объему	%	100	100	100	100	100	100	100	100	100
1.3.	Доля объемов взносов на текущий ремонт многоквартирных домов, расположенных на территории Парфинского городского поселения	%	100	100	100	100	100	100	100	100	100
<b>2.</b>	<b>Подпрограмма «Благоустройство территории Парфинского городского поселения»</b>										
2.1.	Доля жителей поселения, охваченных централизованным сбором и вывозом твердых бытовых отходов в общей численности городского поселения, не менее	%	98	100	100	100	100	100	100	100	100
2.2.	Доля объемов содержания и благоустройство территории Парфинского городского поселения	%	100	100	100	100	100	100	100	100	100
2.3.	Количество братских захоронений, на которых проводятся мероприятия по содержанию и благоустройству	Ед.	2	2	2	2	2	2	2	2	2
2.4.	Установка детских игровых или спортивных площадок	Ед.	1	0	0	1	0	0	0	0	0
<b>3.</b>	<b>Подпрограмма «Переселение граждан, проживающих на территории Парфинского городского поселения, из аварийного жилищного фонда»</b>										
3.1.	Сокращение аварийного жилищного фонда, расположенного на территории Парфинского городского поселения, на	Кв.м.	0	0	0	0	0	2011,64	9381,2	7950,4	0

**Мероприятия муниципальной программы**

№	Наиме-	ис-	Срок	Целе-	Источ-	Объем финансирования по годам (тыс. руб.)					
---	--------	-----	------	-------	--------	---	--	--	--	--	--

п/п	нование мероприятия	полнитель	реализации	вой показатель (номер целевого показателя из перечня целевых показателей муниципальной программы)	ник финансирования	2020	2021	2022	2023	2024	2025	2026	2027
1	2	3	4	5	6	7	8	9	10	11	12	13	14
<b>1.</b>	<b>Подпрограмма «Капитальный ремонт и содержание муниципального жилищного фонда на территории Парфинского городского поселения»</b>												
1.	Задача № 1. Обеспечение сохранности жилого фонда, повышение эффективности эксплуатации жилого фонда, улучшение жилищных условий, создание безопасных и благоприятных условий проживания граждан												
1.1.1.	Оплата взносов в фонд капитального ремонта многоквартирных домов, расположенных на территории Парфинского городского поселения на осуществление полномочий по решению вопросов местного значения поселений	комитет	2020-2027	1.1 1.3	Бюджет городского поселения	480,9	484,8	481,58 411	463,5 652	501,7	518,6 4136	518,6 4136	518,6 4136
1.1.2.	Проведение текущего и капитального ре-	комитет	2020-2027	1.2	Бюджет городского поселения	118,654	2435,499	2114,6 4849	963,7 0132	876,60 234	599,7 2662	800,0	800,0

№ п/п	Наименование мероприятия	исполнитель	Срок реализации	Целевой показатель (номер целевого показателя из перечня целевых показателей муниципальной программы)	Источник финансирования	Объем финансирования по годам (тыс. руб.)							
						2020	2021	2022	2023	2024	2025	2026	2027
1	2	3	4	5	6	7	8	9	10	11	12	13	14
	монтаж муниципального жилищного фонда, расположенного на территории Парфинского городского поселения												
1.1.3.	Оплата за текущее содержание муниципального жилищного фонда, не переданного в наем	комитет	2020-2027	1.1	Бюджет городского поселения	0,00	15,432	0,00	13,42493	61,06781	26,35764	26,35764	26,35764
<b>Итого по подпрограмме</b>					<b>Федеральный бюджет</b>	<b>0,00</b>	<b>0,00</b>	<b>0,00</b>	<b>0,00</b>	<b>0,00</b>	<b>0,00</b>	<b>0,00</b>	<b>0,00</b>
					<b>Областной бюджет</b>	<b>0,00</b>	<b>0,00</b>	<b>0,00</b>	<b>0,00</b>	<b>0,00</b>	<b>0,00</b>	<b>0,00</b>	<b>0,00</b>
					<b>Бюджет городского поселения</b>	<b>1667,44</b>	<b>2935,731</b>	<b>2596,2326</b>	<b>1440,69149</b>	<b>1439,37015</b>	<b>1144,72562</b>	<b>1344,999</b>	<b>1344,999</b>

№ п/п	Наименование мероприятия	исполнитель	Срок реализации	Целевой показатель (номер целевого показателя из перечня целевых показателей муниципальной программы)	Источник финансирования	Объем финансирования по годам (тыс. руб.)							
						2020	2021	2022	2023	2024	2025	2026	2027
1	2	3	4	5	6	7	8	9	10	11	12	13	14
<b>2. Подпрограмма «Благоустройство территории Парфинского городского поселения»</b>													
2. Задача № 1. Повышение уровня благоустройства Парфинского городского поселения													
1.													
2. 1. 1.	Обеспечение качественного и безопасного освещения улиц поселения	комитет	2020-2027	2.2.	Бюджет городского поселения	308 9,829	5253,855	4935,48090	2015,633	2280,80601	2209,13493	2330,01508	237 9,21568
2. 1. 2.	Проведение работ по озеленению	Комитет МБУ «ПГХ»	2020-2022 2023-2027	2.2	Бюджет городского поселения	330,748 0,00	0,00 0,00	1279,35 0,00	0,00 715,4	0,00 577,29771	0,00 680,0	0,00 680,0	0,00 680,0
2. 1. 3.	Установка детской игровой площадки на Поляне Сказок	комитет	2022	2.4	Бюджет городского поселения	0,00	0,00	3774,0	0,00	0,00	0,00	0,00	0,00
2. 1. 4.	Установка дополнительных опор линии электропередачи уличного освеще-	комитет	2022, 2024	2.2	Бюджет городского поселения	0,00	0,00	1034,988	0,00	345,67399	0,00	0,00	0,00

№ п/п	Наименование мероприятия	исполнитель	Срок реализации	Целевой показатель (номер целевого показателя из перечня целевых показателей муниципальной программы)	Источник финансирования	Объем финансирования по годам (тыс. руб.)							
						2020	2021	2022	2023	2024	2025	2026	2027
1	2	3	4	5	6	7	8	9	10	11	12	13	14
	освещения на территории городского поселения												
2.1.5.	Организация работ по содержанию и благоустройству братских захоронений	комитет  МБУ «ПГХ»	2020  2024-2027	2.3	Бюджет городского поселения	2054,037	0,00	0,00	0,00	0,00  139,6126	0,00  200,00	446,84801  350,00	1175,57612  350,00
2.1.6.	Проведение работ по благоустройству и улучшению внешнего вида территории городского поселения	Комитет  МБУ «ПГХ»	2020-2023  2024	2.2.	Бюджет городского поселения	4785,861	12198,41	4234,59571	350,00	0,00  5,6	0,00	0,00	0,00
2.1.7.	Проведение работ по благоустройству и	МКУ «ПГХ»  МБУ	2021-2022  202	2.2	Бюджет городского поселения	0,00  0,00	1158,528  0,00	275,60997  219,737	0,00  1953,9822	0,00  902,62392	0,00  1516,63984	0,00  2244,146	0,00  1814,146

№ п/п	Наименование мероприятия	исполнитель	Срок реализации	Целевой показатель (номер целевого показателя из перечня целевых показателей муниципальной программы)	Источник финансирования	Объем финансирования по годам (тыс. руб.)							
						2020	2021	2022	2023	2024	2025	2026	2027
1	2	3	4	5	6	7	8	9	10	11	12	13	14
	улучшению внешнего вида территории городского поселения силами МБУ «Парфинское городское хозяйство»	«ПГХ»	2-2027										
2.1.8.	Расходы на поддержку реализации проектов территориальных общественных самоуправлений, включенных в муниципальные программы развития	Комитет  комитет	2020-2023  2024	2.2  2.2	Областной бюджет  Бюджет городского поселения	100,0  0,00	75,0  0,00	75,0  0,00	150,0  0,00	0,00  0,00	0,00  0,00	0,00  0,00	0,00  0,00

№ п/п	Наименование мероприятия	исполнитель	Срок реализации	Целевой показатель (номер целевого показателя из перечня целевых показателей муниципальной программы)	Источник финансирования	Объем финансирования по годам (тыс. руб.)							
						2020	2021	2022	2023	2024	2025	2026	2027
1	2	3	4	5	6	7	8	9	10	11	12	13	14
	территорий												
2.1.9.	Софинансирование расходов на поддержку реализации проектов территориальных общественных самоуправлений, включенных в муниципальные программы развития территорий	комитет	2020-2023, 2025-2027	2.2	Бюджет городского поселения	100,0	100,0	100,0	100,0	0,00	200,0	200,0	200,0
2.1.10.	Расходы на организацию работ, связанных с предотвращением влияния ухудшения	комитет	2022	2.2	Областной бюджет	0,00	0,00	434,04	0,00	0,00	0,00	0,00	0,00

№ п/п	Наименование мероприятия	исполнитель	Срок реализации	Целевой показатель (номер целевого показателя из перечня целевых показателей муниципальной программы)	Источник финансирования	Объем финансирования по годам (тыс. руб.)							
						2020	2021	2022	2023	2024	2025	2026	2027
1	2	3	4	5	6	7	8	9	10	11	12	13	14
	экономической ситуации на развитие отраслей экономики												
2.1.11.	Расходы на реализацию приоритетного регионального проекта «Народный бюджет»	комитет	2021-2025	2.2.	Областной бюджет	0,00	1000,0	1421,567	1000,0	1000,0	1000,0	0,00	0,00
2.1.12.	Софинансирование расходов на реализацию приоритетного регионального проекта «Народный бюджет»	комитет	2021-2027	2.2	Бюджет городского поселения	0,00	1550,0	1663,429	1010,93	1010,0	1010,0	1010,0	1010,0
2.1.13	Расходы на финан-	комитет	2022-202	2.2	Областной бюджет	0,00	0,00	234,46959	348,727	0,00	0,00	0,00	0,00

№ п/п	Наименование мероприятия	исполнитель	Срок реализации	Целевой показатель (номер целевого показателя из перечня целевых показателей муниципальной программы)	Источник финансирования	Объем финансирования по годам (тыс. руб.)							
						2020	2021	2022	2023	2024	2025	2026	2027
1	2	3	4	5	6	7	8	9	10	11	12	13	14
.	совое обеспечение затрат по созданию и (или) содержанию мест (площадок) накопления твердых коммунальных отходов		3										
2.1.14.	Софинансирование расходов на поддержку реализации проектов поддержки местных инициатив	комитет	2020, 2025	2.2	Бюджет городского поселения	423,289	0,00	0,00	0,00	0,00	200,00	0,00	0,00
2.1.15.	Расходы на устранение коронавирусной инфекции	комитет	2020	2.2.	Областной бюджет	61,669	0,00	0,00	0,00	0,00	0,00	0,00	0,00
2.	Меро-	ко-	202	2.2	Федераль-	338,	822,7	0,00	0,00	0,00	0,00	0,00	0,00

№ п/п	Наименование мероприятия	исполнитель	Срок реализации	Целевой показатель (номер целевого показателя из перечня целевых показателей муниципальной программы)	Источник финансирования	Объем финансирования по годам (тыс. руб.)							
						2020	2021	2022	2023	2024	2025	2026	2027
1	2	3	4	5	6	7	8	9	10	11	12	13	14
1.16.	приятия по благоустройству за счет средств резервного фонда Правительства Российской Федерации	митет	0-2021		ный бюджет	983							
2.1.17.	Капитальный ремонт ливневой канализации	комитет	2021	2.2	Бюджет городского поселения	0,00	2560,0	0,00	0,00	0,00	0,00	0,00	0,00
2.1.18.	Приобретение и установка новогодних украшений в рп Парфино	комитет МБУ «ПГХ»	2022-2027 2023	2.2.	Бюджет городского поселения	0,00 0,00	0,00 0,00	560,0 0,00	16,53 100,0	100,00 0,00	100,00 00,00	100,00 0,00	100,00 0,00
2.1.19.	Установка площадки для раздельного сбора мусора	комитет	2022	2.1.	Бюджет городского поселения	0,00	0,00	115,0	0,00	0,00	0,00	0,00	0,00
2.	Премии	ко-	202	2.2	Бюджет	0,00	0,00	27,0	31,5	0,00	0,00	0,00	0,00

№ п/п	Наименование мероприятия	исполнитель	Срок реализации	Целевой показатель (номер целевого показателя из перечня целевых показателей муниципальной программы)	Источник финансирования	Объем финансирования по годам (тыс. руб.)							
						2020	2021	2022	2023	2024	2025	2026	2027
1	2	3	4	5	6	7	8	9	10	11	12	13	14
1.20.	и гранты победителям конкурса по благоустройству ко Дню Поселка Парфино	митет	2-2024		городского поселения								
2.1.21.	Дополнительное поощрение победителей конкурса «Лучшее благоустройство придомовой территории»	комитет	2022	2.2	Областной бюджет	0,00	0,00	1999,9999	0,00	0,00	0,00	0,00	0,00
2.1.22.	Содержание и ремонт закрытой ливневой канализации Парфинского городского поселения	комитет	2023-2027	2.2	Бюджет городского поселения	0,00	0,00	0,00	154,162	51,428	180,00	180,00	180,00

№ п/п	Наименование мероприятия	исполнитель	Срок реализации	Целевой показатель (номер целевого показателя из перечня целевых показателей муниципальной программы)	Источник финансирования	Объем финансирования по годам (тыс. руб.)							
						2020	2021	2022	2023	2024	2025	2026	2027
1	2	3	4	5	6	7	8	9	10	11	12	13	14
2.1.23	Софинансирование расходов на финансовое обеспечение затрат по созданию и (или) содержанию мест (площадок) накопления твердых коммунальных отходов	комитет	2023	2.2	Бюджет городского поселения	0,00	0,00	0,00	149,45443	0,00	0,00	0,00	0,00
2.1.24	Приобретение адресных табличек для адресного хозяйства Парфинского городского поселения	МБУ «ПГХ» комитет	2023-2024	2.2	Бюджет городского поселения	0,00	0,00	0,00	1,29915,0	0,00	0,00	0,00	0,00
2.1.25	Проверка достоверно-	комитет	2023-2027	2.2	Бюджет городского поселения	0,00	0,00	0,00	20,7	93,872	302,79252	300,0	300,0

№ п/п	Наименование мероприятия	исполнитель	Срок реализации	Целевой показатель (номер целевого показателя из перечня целевых показателей муниципальной программы)	Источник финансирования	Объем финансирования по годам (тыс. руб.)							
						2020	2021	2022	2023	2024	2025	2026	2027
1	2	3	4	5	6	7	8	9	10	11	12	13	14
	сти сметной документации												
2.1.26.	Приобретение туалетной кабинки для нужд населения Парфинского городского поселения	МБУ «ПГХ»	2023	2.2	Бюджет городского поселения	0,00	0,00	0,00	70,84	0,00	0,00	0,00	0,00
2.1.27.	Приобретение и установка общественного туалета	МБУ «ПГХ»	2024	2.2	Бюджет городского поселения	0,00	0,00	0,00	0,00	0,00	0,00	0,00	0,00
2.1.28.	Приобретение водяного насоса для функционирования уличного фонтана на территории Парфинского	комитет	2023	2.2	Бюджет городского поселения	0,00	0,00	0,00	4,2	0,00	0,00	0,00	0,00

№ п/п	Наименование мероприятия	исполнитель	Срок реализации	Целевой показатель (номер целевого показателя из перечня целевых показателей муниципальной программы)	Источник финансирования	Объем финансирования по годам (тыс. руб.)							
						2020	2021	2022	2023	2024	2025	2026	2027
1	2	3	4	5	6	7	8	9	10	11	12	13	14
	городского поселения												
2.1.29	Приобретение баннеров для рп. Парфино	МБУ «ПХ» комитет	2023 2024	2.2	Бюджет городского поселения	0,00	0,00	0,00	19,2	0,00 30,766	0,00	0,00	0,00
2.1.30	Составление сметной документации на выполнение работ Обустройству пешеходной дорожки вдоль пер. Партизанский от здания № 14А до проезда между домами 13 и 15 (левая сторона) и от проезда дома 13 и 15 до дома 17	Комитет	2023	2.2	Бюджет городского поселения	0,00	0,00	0,00	33,0	0,00	0,00	0,00	0,00

№ п/п	Наименование мероприятия	исполнитель	Срок реализации	Целевой показатель (номер целевого показателя из перечня целевых показателей муниципальной программы)	Источник финансирования	Объем финансирования по годам (тыс. руб.)							
						2020	2021	2022	2023	2024	2025	2026	2027
1	2	3	4	5	6	7	8	9	10	11	12	13	14
	а (правая сторона).												
2.1.31.	Ликвидация стихийных, несанкционированных свалок, образовавшихся на территории городского поселения	МБУ «ПГХ»	2024-2027	2.1	Бюджет городского поселения	0,00	0,00	0,00	0,00	369,6	350,1	433,6	391,3
2.1.32.	Обновление программы Смета Виза	комитет	2024-2027	2.2	Бюджет городского поселения	0,00	0,00	0,00	0,00	30,0	30,0	30,0	30,0
2.1.33.	Разработка проектов на снос многоквартирных домов, признанных аварийными	комитет	2024	2.2	Бюджет городского поселения	0,00	0,00	0,00	0,00	126,0	0,00	0,00	0,00
2.1.34.	Приобретение специализиро-	МБУ «ПГХ»	2024	2.2	Бюджет городского поселения	0,00	0,00	0,00	0,00	2101,0	0,00	0,00	0,00

№ п/п	Наименование мероприятия	исполнитель	Срок реализации	Целевой показатель (номер целевого показателя из перечня целевых показателей муниципальной программы)	Источник финансирования	Объем финансирования по годам (тыс. руб.)							
						2020	2021	2022	2023	2024	2025	2026	2027
1	2	3	4	5	6	7	8	9	10	11	12	13	14
	ванной техники для нужд МБУ «ПГХ»												
2.1.35	Расходы на реализацию инициативных проектов в Парфинском городском поселении	комитет	2024	2.2	Бюджет городского поселения	0,00	0,00	0,00	0,00	360,70 541	0,00	0,00	0,00
2.1.36	Затраты по созданию и (или) содержанию мест (площадок) накопления твердых коммунальных отходов	комитет	2024	2.1	Бюджет городского поселения	0,00	0,00	0,00	0,00	88,908 04	0,00	0,00	0,00
<b>Итого по подпрограмме</b>					<b>Федеральный бюджет</b>	<b>186 9,96</b>	<b>822,7</b>	<b>0,00</b>	<b>0,00</b>	<b>0,00</b>	<b>0,00</b>	<b>0,00</b>	<b>0,0</b>
					<b>Областной бюджет</b>	<b>153 0,69 4</b>	<b>1075, 00</b>	<b>4165,0 7658</b>	<b>1498, 727</b>	<b>1000,0</b>	<b>1000, 00</b>	<b>0,00</b>	<b>0,00</b>

№ п/п	Наименование мероприятия	исполнитель	Срок реализации	Целевой показатель (номер целевого показателя из перечня целевых показателей муниципальной программы)	Источник финансирования	Объем финансирования по годам (тыс. руб.)							
						2020	2021	2022	2023	2024	2025	2026	2027
1	2	3	4	5	6	7	8	9	10	11	12	13	14
					<b>Бюджет городского поселения</b>	<b>757 047 3</b>	<b>2505 0,693</b>	<b>18222, 61123</b>	<b>6761, 83188</b>	<b>8613,8 9368</b>	<b>6978, 66729</b>	<b>8304, 60909</b>	<b>8610, 23790</b>
					<b>внебюджетные средства</b>	<b>213, 289 0</b>	<b>0,00</b>	<b>0,00</b>	<b>0,00</b>	<b>0,00</b>	<b>0,00</b>	<b>0,00</b>	<b>0,00</b>
<b>3.</b>	<b>Подпрограмма «Переселение граждан, проживающих на территории Парфинского городского поселения, из аварийного жилищного фонда»</b>												
3.1.	Задача № 1. Сокращение аварийного жилищного фонда, расположенного на территории Парфинского городского поселения												
3.1.1.	Приобретение жилых помещений у застройщиков в строящихся домах за счет средств публично-правовой компании «Фонд развития территорий»	комитет	2024-2026	3.1	Фонд развития территорий	0,00	0,00	0,00	0,00	39978,51685	0,00	0,00	0,00
3.1.2.	Приобретение жилых помещений у застройщиков в	комитет	2024-2026	3.1	Областной бюджет	0,00	0,00	0,00	0,00	100073,89159	0,00	0,00	0,00

№ п/п	Наименование мероприятия	исполнитель	Срок реализации	Целевой показатель (номер целевого показателя из перечня целевых показателей муниципальной программы)	Источник финансирования	Объем финансирования по годам (тыс. руб.)							
						2020	2021	2022	2023	2024	2025	2026	2027
1	2	3	4	5	6	7	8	9	10	11	12	13	14
	строящихся домах за счет средств областного бюджета												
<b>Итого по подпрограмме</b>					<b>Федеральный бюджет</b>	<b>0,00</b>	<b>0,00</b>	<b>0,00</b>	<b>0,00</b>	<b>0,00</b>	<b>0,00</b>	<b>0,00</b>	<b>0,0</b>
					<b>Фонд развития территорий</b>	<b>0,00</b>	<b>0,00</b>	<b>0,00</b>	<b>0,00</b>	<b>39978,51685</b>	<b>0,00</b>	<b>0,00</b>	<b>0,00</b>
					<b>Областной бюджет</b>	<b>0,00</b>	<b>0,00</b>	<b>0,00</b>	<b>0,00</b>	<b>100073,89159</b>	<b>0,00</b>	<b>0,00</b>	<b>0,00</b>
					<b>Бюджет городского поселения</b>	<b>0,00</b>	<b>0,00</b>	<b>0,00</b>	<b>0,00</b>	<b>0,00</b>	<b>0,00</b>	<b>0,00</b>	<b>0,00</b>
<b>Итого по программе</b>					<b>Федеральный бюджет</b>	<b>1869,96</b>	<b>822,7</b>	<b>0,00</b>	<b>0,00</b>	<b>0,00</b>	<b>0,00</b>	<b>0,00</b>	<b>0,00</b>
					<b>Фонд развития территорий</b>	<b>0,00</b>	<b>0,00</b>	<b>0,00</b>	<b>0,00</b>	<b>39978,51685</b>	<b>0,00</b>	<b>0,00</b>	<b>0,00</b>
					<b>Областной бюджет</b>	<b>1530,694</b>	<b>1075,0</b>	<b>4165,04658</b>	<b>1498,727</b>	<b>101073,87159</b>	<b>1000,00</b>	<b>0,00</b>	<b>0,00</b>
					<b>Бюджет городского поселения</b>	<b>9237,915</b>	<b>27986,424</b>	<b>20818,84383</b>	<b>8202,52337</b>	<b>10053,26383</b>	<b>8123,39291</b>	<b>9649,60809</b>	<b>9955,2369</b>
					<b>Внебюджетные</b>	<b>213,289</b>	<b>0,00</b>	<b>0,00</b>	<b>0,00</b>	<b>0,00</b>	<b>0,00</b>	<b>0,00</b>	<b>0,00</b>

№ п/п	Наименование мероприятия	исполнитель	Срок реализации	Целевой показатель (номер целевого показателя из перечня целевых показателей муниципальной программы)	Источник финансирования	Объем финансирования по годам (тыс. руб.)							
						2020	2021	2022	2023	2024	2025	2026	2027
1	2	3	4	5	6	7	8	9	10	11	12	13	14
					<b>средства</b>								

**АДМИНИСТРАЦИЯ ПАРФИНСКОГО МУНИЦИПАЛЬНОГО РАЙОНА**

**ПОСТАНОВЛЕНИЕ**

от 11.03.2025 № 330  
р.п. Парфино

**О внесении изменений в муниципальную программу Парфинского городского поселения «Повышение качества жилищно-коммунальных услуг в Парфинском городском поселении на 2020-2027 годы»**

В соответствии со статьей 179 Бюджетного кодекса Российской Федерации, Федеральными законами от 06 октября 2003 года № 131-ФЗ «Об общих принципах организации местного самоуправления в Российской Федерации», от 23 ноября 2009 года № 261-ФЗ «Об энергосбережении и о повышении энергетической эффективности и о внесении изменений в отдельные законодательные акты Российской Федерации», постановлением Администрации Парфинского муниципального района от 23.08.2013 № 643 «Об утверждении Порядка принятия решений о разработке муниципальных программ Парфинского муниципального района, Парфинского городского поселения, их формирования, реализации и проведении оценки эффективности», распоряжением Администрации Парфинского муниципального района от 11.09.2013 № 110-рг «Об утверждении перечня муниципальных программ», в целях обеспечения экономического развития муниципального района

**ПОСТАНОВЛЯЮ:**

1. Внести изменения в муниципальную программу Парфинского городского поселения «Повышение качества жилищно-коммунальных услуг в Парфинском городском поселении на 2020-2027 годы», утвержденную постановлением Администрации Парфинского муниципального района от 31.12.2019 № 1044, изложив ее в новой прилагаемой редакции.

2. Опубликовать постановление в периодическом печатном издании «Парфинский Вестник» и разместить на официальном сайте Администрации Парфинского муниципального района в информационно - телекоммуникационной сети «Интернет».

Глава муниципального района

А.В. Залогин

Приложение  
к постановлению Администрации  
Парфинского муниципального района  
от 11.03.2025 № 330

**Муниципальная программа Парфинского городского поселения  
«Повышение качества жилищно-коммунальных услуг в Парфинском городском поселении на 2020-2027 годы»  
(далее – муниципальная программа)**

ПАСПОРТ  
муниципальной программы

Ответственный исполнитель муниципальной программы	Комитет ЖКХ, строительства, дорожного хозяйства, благоустройства и чрезвычайных ситуаций Администрации муниципального района (далее - Комитет)
Соисполнители муниципальной программы	МБУ «Парфинское городское хозяйство»
Цели муниципальной программы	1. Повышение качества и надежности предоставления жилищно-коммунальных услуг населению Парфинского городского поселения; 2. Повышение качества услуг по газоснабжению Парфинского городского поселения; 3. Повышение качества бытовых услуг в Парфинском городском поселении
Задачи муниципальной программы	1. Развитие централизованных систем водоотведения (канализации) Парфинского городского поселения; 2. Развитие систем централизованного водоснабжения, теплоснабжения Парфинского городского поселения; 3. Развитие газораспределительной сети Парфинского городского поселения 4. Обеспечение бесперебойной работы объектов по предоставлению бытовых услуг (бани) в Парфинском городском поселении
Подпрограммы муниципальной программы <*>	1. Подпрограмма «Развитие инфраструктуры жилищно-коммунального хозяйства Парфинского городского поселения»; 2. Подпрограмма «Газификация Парфинского городского поселения»; 3. Подпрограмма «Улучшение качества предоставления бытовых услуг в Парфинском городском поселении».
Сроки реализации муниципальной программы	2020-2027 годы
Объемы и источники финансирования муниципальной программы с разбивкой по годам реализации	Объем финансирования всего 565116,25624 тыс. руб. в том числе по годам реализации: 2020 год – 10414,14 тыс. руб. 2021 год – 12002,51 тыс. руб. 2022 год – 306246,71544 тыс. руб. 2023 год – 120048,98415 тыс. руб. 2024 год – 114496,38485 тыс. руб. 2025 год – 942,3618 тыс. руб. 2026 год – 477,38 тыс. руб. 2027 год – 487,78 тыс. руб. За счет бюджета Парфинского городского поселения: 2020 год – 1504,14 тыс. руб. 2021 год – 1511,21 тыс. руб. 2022 год – 12583,30544 тыс. руб. 2023 год – 7997,74415 тыс. руб. 2024 год – 14334,42485 тыс. руб. 2025 год – 942,3618 тыс. руб. 2026 год – 477,38 тыс. руб. 2027 год - 487,78 тыс. руб. за счет областного бюджета: 2020 год – 8910,00 тыс. руб. 2021 год – 10491,30 тыс. руб. 2022 год – 8809,910 тыс. руб. 2023 год – 3361,54 тыс. руб. 2024 год – 3004,86 тыс. руб. 2025 год – 0,00 тыс. руб. 2026 год – 0,00 тыс. руб. 2027 год – 0,00 тыс. руб. за счет федерального бюджета: 2020 год – 0,00 тыс. руб. 2021 год – 0,00 тыс. руб. 2022 год – 284853,500 тыс. руб. 2023 год – 108689,7 тыс. руб. 2024 год – 97157,1 тыс. руб. 2025 год – 0,00 тыс. руб. 2026 год – 0,00 тыс. руб. 2027 год – 0,00 тыс. руб.
Ожидаемые конечные результаты реализации муниципальной программы	- уменьшение доли уличной водопроводной сети, нуждающейся в замене, с 81,7 % до 81,0 %, уменьшение доли уличной канализационной сети, нуждающейся в замене, с 40,2 % до 39,5 %; - обеспечение безопасной эксплуатации газопровода 100%;

- ввод объекта водоочистные сооружения в эксплуатацию – 1 ед.

**Характеристика текущего состояния жилищно-коммунальной сферы социально-экономического развития Парфинского городского поселения, приоритеты и цели муниципальной политики в указанной сфере**

**Водоснабжение и водоотведение**

Жилищно-коммунальное хозяйство Парфинского городского поселения должно развиваться в целях обеспечения нормативного качества жилищно-коммунальных услуг и надежности систем коммунальной инфраструктуры, повышения энергоэффективности систем коммунальной инфраструктуры, оптимизации затрат на производство коммунальных ресурсов.

Инженерные сети и объекты коммунальной инфраструктуры в поселении находятся в изношенном состоянии. Инфраструктура водоснабжения и водоотведения в Парфинском городском поселении на протяжении ряда лет недостаточно финансировалась, вследствие чего ее технический уровень значительно отстал от потребностей настоящего времени. Из 65,5 км водопроводов, находящихся в эксплуатации коммунальных предприятий, 53,9 км (81,7%) нуждаются в срочной замене. Износ объектов водоснабжения в среднем по области составляет 80,0%. Из 39,9 км канализационных сетей 16,3 км – ветхие (40,2%). Износ объектов водоотведения в среднем по области составляет 70,0%.

Неудовлетворительное техническое состояние водопроводных систем приводит к росту потерь воды. В результате накопленного износа растут количество сбоев и аварий в коммунальных системах, сроки их ликвидации и стоимость ремонтов.

Многие из очистных сооружений также не отвечают требованиям сегодняшнего дня по качеству очистки. К тому же мощность канализационных очистных сооружений не всегда соответствует объему стоков.

Для решения накопившихся в сфере водопроводно-канализационного хозяйства (далее - ВКХ) городского поселения проблем требуются значительные финансовые ресурсы.

Таким образом, анализ современного состояния в коммунальной сфере показывает, что коммунальный сектор, несмотря на все усилия по реформированию, пока не стал инвестиционно-привлекательным сектором экономики для частного бизнеса.

Ситуация в коммунальном комплексе характеризуется ростом износа основных фондов, ростом аварийности, высокими потерями ресурсов и низкой энергоэффективностью. Решение задачи повышения качества жилищно-коммунальных услуг для населения предстоит в ходе реализации муниципальной программы.

Стратегическая цель политики муниципального района в жилищно-коммунальной сфере на период до 2027 года - создание комфортной среды обитания и жизнедеятельности для человека, которая позволяет не только удовлетворять жилищные потребности, но и обеспечивает высокое качество жизни в целом.

В целях обеспечения населения питьевой водой, соответствующей требованиям безопасности и безвредности, установленными санитарно-эпидемиологическими правилами, особое внимание будет уделено модернизации систем водоснабжения, водоотведения и очистки сточных вод.

**Газоснабжение**

Природный газ подаётся в район по магистральному газопроводу Валдай – Псков - Рига через газораспределительные станции и сеть межпоселковых и распределительных газопроводов.

Загрузка газопроводов крайне низка. В первую очередь это связано с тем, что строительство газовых сетей и перевод потребителей на природный газ осуществляется недостаточными темпами, газификация района находится на низком уровне.

На 01.11.2024 в Парфинском городском поселении газифицировано 68 многоквартирных домов.

В посёлке Парфино газифицированы все 9 котельных.

Существующие проблемы выявляют актуальность проведения целенаправленной политики в сфере газификации.

**Перечень и анализ социальных, финансово-экономических и прочих рисков реализации муниципальной Программы с предложениями о мерах по их минимизации.**

К рискам реализации муниципальной программы, которыми могут управлять ответственный исполнитель и соисполнители муниципальной программы, уменьшая вероятность их возникновения, следует отнести операционные и финансовый.

В рамках группы операционных рисков можно выделить два основных - риск ответственного исполнителя и организационный.

Организационный риск связан с несоответствием организационной структуры реализации муниципальной программы ее задачам. Обеспечение реализации мероприятий муниципальной программы зависит от принятия организационных решений, что требует четкой координации деятельности исполнителей муниципальной программы и отлаженных административных процедур, отсутствие которых может привести к задержкам в реализации муниципальной программы, срыву сроков и результатов выполнения отдельных мероприятий.

Финансовый риск связан с возможным финансированием муниципальной программы в неполном объеме за счет бюджетных средств.

Реализации муниципальной программы также угрожают риски, которыми невозможно управлять - ухудшение состояния экономики и форс-мажорные обстоятельства.

Ухудшение состояния экономики может привести к ухудшению основных макроэкономических показателей, в том числе повышению инфляции, снижению темпов экономического роста и бюджетных доходов.

Возникновение обстоятельств непреодолимой силы (природные и техногенные катастрофы и катаклизмы) могут привести к существенному ухудшению состояния коммунальной инфраструктуры муниципального района и потребовать концентрации средств областного и местного бюджетов на преодоление последствий таких катастроф.

Управление рисками и минимизация их негативных последствий будет осуществляться своевременной корректировкой состава программных мероприятий и показателей с учетом достигнутых результатов и текущих условий реа-

лизации муниципальной программы для обеспечения наиболее эффективного использования выделенных ресурсов.

**Механизм управления реализацией муниципальной программы**

Комитет организует реализацию муниципальной программы, несет ответственность за ее результаты, рациональное использование выделяемых на выполнение муниципальной программы финансовых средств.

В ходе реализации муниципальной программы Комитет:

определяет формы и методы управления реализацией муниципальной программы;

осуществляет координацию деятельности соисполнителей муниципальной программы по реализации мероприятий;

в случае необходимости инициирует внесение изменений в мероприятия муниципальной программы, сроки их реализации, а также в соответствии с законодательством - в объемы бюджетных ассигнований на реализацию мероприятий в пределах утвержденных лимитов бюджетных ассигнований на реализацию муниципальной программы в целом;

выполняет функции муниципального заказчика в пределах своих полномочий и сферы ответственности.

Мониторинг хода реализации муниципальной программы осуществляет комитет экономического развития, сельского хозяйства и природопользования Администрации муниципального района. Результаты мониторинга и оценки выполнения целевых показателей ежегодно до 01 апреля года, следующего за отчетным, докладывают Главе муниципального района в форме сводного годового доклада о ходе реализации и об оценке эффективности муниципальных программ.

Сводный годовой доклад о ходе реализации и об оценке эффективности муниципальных программ подлежит размещению на официальном сайте Администрации муниципального района в информационно-телекоммуникационной сети «Интернет».

Управление и контроль реализации муниципальной программы осуществляются на основе плана-графика муниципальной программы. План-график муниципальной программы разрабатывается комитетом по утвержденной форме и содержит полный перечень мероприятий и контрольных событий в разрезе мероприятий муниципальной программы.

Комитет ежеквартально до 20-го числа месяца, следующего за отчетным кварталом, направляет информацию о выполнении плана-графика муниципальной программы первому заместителю Главы администрации.

Комитет до 15 февраля года, следующего за отчетным, готовит годовой отчет о ходе реализации муниципальной программы и обеспечивает его согласование с первым заместителем Главы администрации и направляет его в комитет экономического развития, сельского хозяйства и природопользования Администрации муниципального района.

**Подпрограмма**

**«Развитие инфраструктуры жилищно-коммунального хозяйства Парфинского городского поселения» «Повышение качества жилищно-коммунальных услуг в Парфинском городском поселении на 2020-2027 годы»**

**ПАСПОРТ**

подпрограммы

Исполнители подпрограммы	Комитет
Задачи подпрограммы	1. Развитие централизованных систем водоотведения (канализации) Парфинского городского поселения; 2. Развитие систем централизованного водоснабжения и теплоснабжения Парфинского городского поселения;
Сроки реализации подпрограммы	2020-2027 годы
Объемы и источники финансирования подпрограммы с разбивкой по годам реализации	Объем финансирования всего 547398,4881 тыс. руб. в том числе по годам реализации: 2020 год – 9937,07 тыс. руб. 2021 год – 11835,00 тыс. руб. 2022 год – 297194,68980 тыс. руб. 2023 год – 114108,0718 тыс. руб. 2024 год – 113848,67471 тыс. руб. 2025 год – 474,9818 тыс. руб. 2026 год – 0,00 тыс. руб. 2027 год – 0,00 тыс. руб. За счет бюджета Парфинского городского поселения: 2020 год – 1027,07 тыс. руб. 2021 год – 1343,70 тыс. руб. 2022 год – 3531,27980 тыс. руб. 2023 год – 2056,8318 тыс. руб. 2024 год – 13686,71471 тыс. руб. 2025 год – 474,9818 тыс. руб. 2026 год – 0,00 тыс. руб. 2027 год – 0,00 тыс. руб. Областной бюджет: 2020 год – 8910,00 тыс. руб. 2021 год – 10491,30 тыс. руб. 2022 год – 8809,910 тыс. руб. 2023 год – 3361,54 тыс. руб. 2024 год – 3004,86 тыс. руб.

	2025 год – 0,00 тыс. руб. 2026 год – 0,00 тыс. руб. 2027 год – 0,00 тыс. руб. Федеральный бюджет: 2020 год – 0,00 тыс. руб. 2021 год – 0,00 тыс. руб. 2022 год – 284853,500 тыс. руб. 2023 год – 108 689,7 тыс. руб. 2024 год – 97157,1 тыс. руб. 2025 год – 0,00 тыс. руб. 2026 год – 0,00 тыс. руб. 2027 год – 0,00 тыс. руб.
Ожидаемые конечные результаты реализации подпрограммы	- уменьшение доли уличной водопроводной сети, нуждающейся в замене, с 81,7 % до 81,0 %; - уменьшение доли уличной канализационной сети, нуждающейся в замене, с 40,2 % до 39,5 %; - ввод объекта водоочистные сооружения в эксплуатацию – 1 ед.

**Подпрограмма  
 «Газификация Парфинского городского поселения»  
 муниципальной программы Парфинского городского поселения  
 «Повышение качества жилищно-коммунальных услуг в Парфинском городском поселении на 2020-2027 годы»**

**ПАСПОРТ  
 подпрограммы**

Исполнители подпрограммы	Комитет
Задачи подпрограммы	Развитие газораспределительной сети Парфинского городского поселения
Сроки реализации подпрограммы	2020-2027 годы
Объемы и источники финансирования подпрограммы с разбивкой по годам реализации	Объем финансирования всего 1408,64904 тыс. руб. в том числе по годам реализации: 2020 год – 122,6 тыс. руб. 2021 год – 135,35 тыс. руб. 2022 год – 141,221 тыс. руб. 2023 год – 140,5615 тыс. руб. 2024 год – 216,77654 тыс. руб. 2025 год – 217,38 тыс. руб. 2026 год – 217,38 тыс. руб. 2027 год – 217,38 тыс. руб. За счет бюджета Парфинского городского поселения: 2020 год – 122,6 тыс. руб. 2021 год – 135,35 тыс. руб. 2022 год – 141,221 тыс. руб. 2023 год – 140,5615 тыс. руб. 2024 год – 216,77654 тыс. руб. 2025 год – 217,38 тыс. руб. 2026 год – 217,38 тыс. руб. 2027 год – 217,38 тыс. руб.
Ожидаемые конечные результаты реализации подпрограммы	- обеспечение безопасной эксплуатации газопровода 100%.

**Подпрограмма  
 «Улучшение качества предоставления бытовых услуг в Парфинском городском поселении»  
 муниципальной программы Парфинского городского поселения  
 «Повышение качества жилищно-коммунальных услуг в Парфинском городском поселении на 2020-2027 годы»**

**ПАСПОРТ  
 подпрограммы**

Исполнители подпрограммы	Комитет
Задачи подпрограммы	Обеспечение бесперебойной работы объектов по предоставлению бытовых услуг (бани) в Парфинском городском поселении
Сроки реализации подпрограммы	2020-2027 годы
Объемы и источники финан-	Объем финансирования всего 16309,11909 тыс. руб. в том числе по годам реализации:

сирования подпрограммы с разбивкой по годам реализации	2020 год – 354,47 тыс. руб. 2021 год – 32,16 тыс. руб. 2022 год – 8910,80464 тыс. руб. 2023 год – 5800,35085 тыс. руб. 2024 год – 430,9336 тыс. руб. 2025 год – 250,000 тыс. руб. 2026 год – 260,000 тыс. руб. 2027 год – 270,400 тыс. руб. за счет бюджета Парфинского городского поселения: 2020 год – 354,47 тыс. руб. 2021 год – 32,16 тыс. руб. 2022 год – 8910,80464 тыс. руб. 2023 год – 5800,35085 тыс. руб. 2024 год – 430,9336 тыс. руб. 2025 год – 250,000 тыс. руб. 2026 год – 260,000 тыс. руб. 2027 год – 270,400 тыс. руб.
Ожидаемые конечные результаты реализации подпрограммы	- повышение качества бытовых услуг Парфинского городского поселения за счет проведения своевременного ремонта бани; - увеличение количества посетителей муниципальной бани по сравнению с 2019 года 100% к 2024 году 102%. - бесперебойная работа общественной бани, еженедельно;

**ПЕРЕЧЕНЬ  
целевых показателей муниципальной программы**

№ п/п	Наименование целевого показателя	Единица измерения	Базовое значение целевого показателя (2019 год)	Значение целевого показателя по годам							
				2020	2021	2022	2023	2024	2025	2026	2027
1	2	3	4	5	6	7	8	9	10	11	12
1.	<b>Подпрограмма «Развитие инфраструктуры жилищно-коммунального хозяйства Парфинского городского поселения»</b>										
1.1.	Доля уличной водопроводной сети, нуждающейся в замене, в общей протяженности уличной водопроводной сети, не более	%	81,7	81,7	81,6	81,5	81,4	81,3	81,2	81,1	81,0
1.2.	Доля уличной канализационной сети, нуждающейся в замене, в общей протяженности уличной канализационной сети, не более	%	40,2	40,2	40,1	40,0	39,9	39,8	39,7	39,6	39,5
1.3.	Наличие утвержденной схемы теплоснабжения	Шт.	1	1	1	0	0	0	0	0	0
1.4.	Ввод объекта водочистных сооружений в эксплуатацию	Ед.	0	0	0	0	0	0	1	0	0
2.	<b>Подпрограмма «Газификация Парфинского городского поселения»</b>										
2.1.	Безаварийная эксплуатация газопровода	Да	да	да	да	да	да	да	да	да	да
2.2.	Доля газораспределительной сети с проведенным техническим обследованием, соответствующей нормативному состоянию	%	100	100	100	100	100	100	100	100	100
3.	<b>Подпрограмма «Улучшение качества предоставления бытовых услуг в Парфинском городском поселении»</b>										
3.1.	Количество дней работы муниципальной бани по сравнению с 2019 годом	%	100	100	100	100	-	-	-	-	-
3.2.	Количество посетителей муниципальной бани по	%	100	100	100	101	102	102	-	-	-

	сравнению с 2019 годом												
3.3.	Бесперебойная работа общественной бани, еженедельно	еженедельно	да	-	-	-	да						

**Мероприятия муниципальной программы**

№ п/п	Наименование мероприятия	Исполнитель	Срок реализации	Целевой показатель (номер целевого показателя из перечня целевых показателей муниципальной программы)	Источник финансирования	Объем финансирования по годам (тыс. руб.)							
						2020	2021	2022	2023	2024	2025	2026	2027
1	2	3	4	5	6	7	8	9	10	11	12	13	14
1.	<b>Подпрограмма «Развитие инфраструктуры жилищно-коммунального хозяйства Парфинского городского поселения»</b>												
1.1.	<b>Задача № 1. Развитие централизованных систем водоотведения (канализации) Парфинского городского поселения</b>												
1.1.1.	Обследование технического состояния водопроводных и канализационных сетей	комитет	2020 - 2021	1.2	Бюджет городского поселения	0,00	0,00	0,00	0,00	0,00	0,00	0,00	0,00
1.2.	<b>Задача № 2. Развитие систем централизованного водоснабжения и теплоснабжения Парфинского городского поселения</b>												
1.2.1.	Расходы на изготовление схемы теплоснабжения Парфинского городского поселения	комитет	2020 - 2021	1.3	Бюджет городского поселения	37,07	178,00	0,00	0,00	0,00	0,00	0,00	0,00
1.2.2.	Разработка проектно-сметной документации	комитет	2020 - 2021	1.1	Областной бюджет	891,00	104,91,3	0,00	0,00	0,00	0,00	0,00	0,00

№ п/п	Наименование мероприятия	Исполнитель	Срок реализации	Целевой показатель (номер целевого показателя из перечня целевых показателей муниципальной программы)	Источник финансирования	Объем финансирования по годам (тыс. руб.)							
						2020	2021	2022	2023	2024	2025	2026	2027
1	2	3	4	5	6	7	8	9	10	11	12	13	14
	ции водоочистных сооружений Парфинского городского поселения												
1. 2. 3.	Софинансирование на разработку проектно-сметной документации водоочистных сооружений Парфинского городского поселения	комитет	2020 - 2021	1.1	Бюджет городского поселения	990,0	1165,7	0,00	0,00	0,00	0,00	0,00	0,00
1. 2. 4.	Строительство комплекса водоочистных сооружений рп Парфино в рамках	комитет  МБУ «ПГХ»	2022 - 2024	1.4	Федеральный бюджет	0,00	0,00	140949,6 6297	0,00	0,00	0,00	0,00	0,00
						0,00	0,00	142903,83703	108689,7	97157,1	0,00	0,00	0,00

№ п/п	Наименование мероприятия	Исполнитель	Срок реализации	Целевой показатель (номер целевого показателя из перечня целевых показателей муниципальной программы)	Источник финансирования	Объем финансирования по годам (тыс. руб.)							
						2020	2021	2022	2023	2024	2025	2026	2027
1	2	3	4	5	6	7	8	9	10	11	12	13	14
	реализации федерального проекта «Чистая вода»												
1.2.5.	Строительство комплекса водочистных сооружений рп Парфино в рамках реализации федерального проекта «Чистая вода»	комитет  МБУ «ПГХ»	2022  2022 - 2024	1.4	Областной бюджет	0,00  0,00	0,00  0,00	4359,26 908  4450,64092	0,00  3361,54	0,00  3004,860	0,00  0,00	0,00  0,00	0,00  0,00
1.2.6.	Софинансирование обязательств на строительство комплекса водочистных сооружений рп Парфино в рамках реали-	комитет  МБУ «ПГХ»	2022  2022 - 2024	1.4	Бюджет городского поселения	0,00  0,00	0,00  0,00	1467,77 182  1498,52819	0,00  1131,85	0,00  1011,73291	0,00  0,00	0,00  0,00	0,00  0,00

№ п/п	Наименование мероприятия	Исполнитель	Срок реализации	Целевой показатель (номер целевого показателя из перечня целевых показателей муниципальной программы)	Источник финансирования	Объем финансирования по годам (тыс. руб.)							
						2020	2021	2022	2023	2024	2025	2026	2027
1	2	3	4	5	6	7	8	9	10	11	12	13	14
	зации федерального проекта «Чистая вода»												
1. 2. 7.	Расходы на разработку обосновывающих материалов к схеме теплоснабжения Парфинского городского	комитет	2022	1.1	Бюджет городского поселения	0,00	0,00	89,998	0,00	0,00	0,00	0,00	0,00
1. 2. 8.	Расходы на экспертное сопровождение (авторский надзор), при реализации региональной составляющей федерального проекта «Чистая вода»	комитет  МБУ «ПГХ»	2022  2023 - 2025	1.4	Бюджет городского поселения	0,00	0,00	474,98 18	0,00	0,00	0,00	0,00	0,00
						0,00	0,00	0,00	474,98 18	474,98 18	474,9 818	0,00	0,00
1. 2.	Разработка	комитет	2020 -	1.1	Бюджет город-	0,00	0,00	0,00	0,00	0,00	0,00	0,00	0,00

№ п/п	Наименование мероприятия	Исполнитель	Срок реализации	Целевой показатель (номер целевого показателя из перечня целевых показателей муниципальной программы)	Источник финансирования	Объем финансирования по годам (тыс. руб.)							
						2020	2021	2022	2023	2024	2025	2026	2027
1	2	3	4	5	6	7	8	9	10	11	12	13	14
9.	проектно-сметной документации на строительство сетей централизованного водоснабжения Парфинского городского поселения	тет	2021		ского поселения								
1. 2. 10 .	Развитие систем централизованного водоснабжения, теплоснабжения Парфинского городского поселения	комитет	2020 - 2021	1.1	Бюджет городского поселения	0,00	0,00	0,00	0,00	0,00	0,00	0,00	0,00
1. 2. 11 .	Капитальный ремонт участка водовода по ул. Бра-	комитет	2020 - 2021	1.1.	Областной бюджет	0,00	0,00	0,00	0,00	0,00	0,00	0,00	0,00

№ п/п	Наименование мероприятия	Исполнитель	Срок реализации	Целевой показатель (номер целевого показателя из перечня целевых показателей муниципальной программы)	Источник финансирования	Объем финансирования по годам (тыс. руб.)							
						2020	2021	2022	2023	2024	2025	2026	2027
1	2	3	4	5	6	7	8	9	10	11	12	13	14
	тьев Плотниковых рп Парфино												
1. 2. 12.	Софинансирование на капитальный ремонт участка водовода по ул. Братьев Плотниковых р.п. Парфино	комитет	2020 - 2021	1.1.	Бюджет городского поселения	0,00	0,00	0,00	0,00	0,00	0,00	0,00	0,00
1. 2. 13.	Разработка сметной документации на капитальный ремонт водовода к ФКУ ИК-9	комитет	2023	1.1, 1.4	Бюджет городского поселения	0,00	0,00	0,00	450,0	0,00	0,00	0,00	0,00
1. 2. 14.	Софинансирование на строительство комплекса водочистных соору-	МБУ «ПХ»	2024	1.4	Бюджет городского поселения	0,00	0,00	0,00	0,00	12 200,00	0,00	0,00	0,00

№ п/п	Наименование мероприятия	Исполнитель	Срок реализации	Целевой показатель (номер целевого показателя из перечня целевых показателей муниципальной программы)	Источник финансирования	Объем финансирования по годам (тыс. руб.)							
						2020	2021	2022	2023	2024	2025	2026	2027
1	2	3	4	5	6	7	8	9	10	11	12	13	14
	жений рп. Парфино»												
<b>Итого по подпрограмме</b>					<b>Федеральный бюджет</b>	<b>0,00</b>	<b>0,00</b>	<b>284853,5</b>	<b>108689,7</b>	<b>97157,1</b>	<b>0,00</b>	<b>0,00</b>	<b>0,00</b>
					<b>Областной бюджет</b>	<b>8910,0</b>	<b>10491,3</b>	<b>8809,91</b>	<b>3361,54</b>	<b>3004,86</b>	<b>0,00</b>	<b>0,00</b>	<b>0,00</b>
					<b>Бюджет городского поселения</b>	<b>1027,07</b>	<b>1343,7</b>	<b>3531,2798</b>	<b>2056,8318</b>	<b>13686,71471</b>	<b>474,98180</b>	<b>0,00</b>	<b>0,00</b>
<b>2</b>	<b>Подпрограмма «Газификация Парфинского городского поселения»</b>												
<b>2</b>	<b>Задача № 1. Развитие газораспределительной сети Парфинского городского поселения</b>												
2	Техническое обслуживание распределительных сетей газопровода	комитет	2020-2027	2.1, 2.2	Бюджет городского поселения	112,7	117,65	123,52228	126,874	203,08904	203,69	203,69	203,69
2	Безопасная эксплуатация сети газораспределения п. Парфино	комитет	2020-2027	2.1, 2.2	Бюджет городского поселения	9,9	17,7	17,69872	13,6875	13,6875	13,69	13,69	13,69
<b>Итого по подпрограмме</b>					<b>Федеральный бюджет</b>	<b>0,00</b>	<b>0,00</b>	<b>0,00</b>	<b>0,00</b>	<b>0,00</b>	<b>0,00</b>	<b>0,00</b>	<b>0,00</b>
					<b>Областной бюджет</b>	<b>0,00</b>	<b>0,00</b>	<b>0,00</b>	<b>0,00</b>	<b>0,00</b>	<b>0,00</b>	<b>0,00</b>	<b>0,00</b>
					<b>Бюджет городского поселения</b>	<b>122,6</b>	<b>135,35</b>	<b>141,221</b>	<b>140,5615</b>	<b>216,77654</b>	<b>217,38</b>	<b>217,38</b>	<b>217,38</b>
<b>3</b>	<b>Подпрограмма «Улучшение качества предоставления бытовых услуг в Парфинском городском поселении»</b>												
<b>3</b>	<b>Задача № 1. Обеспечение бесперебойной работы объектов по предоставлению бытовых услуг (бани) в Парфинском городском поселении</b>												

№ п/п	Наименование мероприятия	Исполнитель	Срок реализации	Целевой показатель (номер целевого показателя из перечня целевых показателей муниципальной программы)	Источник финансирования	Объем финансирования по годам (тыс. руб.)							
						2020	2021	2022	2023	2024	2025	2026	2027
1	2	3	4	5	6	7	8	9	10	11	12	13	14
31111	Реализация мероприятий по обеспечению бесперебойной работы объектов по предоставлению бытовых услуг (бани)	комитет	2020-2025	3.3	Бюджет городского поселения	354,47	32,16	8910,80464	5701,42787	245,7967	24,30	0,00	0,00
312	Плата за поставку газа для нужд общественной бани	комитет	2023-2027	3.3	Бюджет городского поселения	0,00	0,00	0,00	98,92298	0,00	225,7	260,0	270,4
313	Подключение (техническое присоединение) газоиспользующего оборудования и объектов капитального строительства к сети газораспределения	комитет	2024	3.3	Бюджет городского поселения	0,00	0,00	0,00	0,00	185,1369	0,00	0,00	0,00
<b>Итого по подпрограмме</b>					<b>Федеральный бюджет</b>	<b>0,00</b>	<b>0,00</b>	<b>0,00</b>	<b>0,00</b>	<b>0,00</b>	<b>0,00</b>	<b>0,00</b>	<b>0,00</b>
					<b>Областной бюджет</b>	<b>0,00</b>	<b>0,00</b>	<b>0,00</b>	<b>0,00</b>	<b>0,00</b>	<b>0,00</b>	<b>0,00</b>	<b>0,00</b>
					<b>Бюджет городского поселения</b>	<b>354,47</b>	<b>32,16</b>	<b>8910,80464</b>	<b>5800,35085</b>	<b>430,9336</b>	<b>0,00</b>	<b>0,00</b>	<b>0,00</b>
<b>Итого по программе</b>					<b>Федеральный</b>	<b>0,00</b>	<b>0,00</b>	<b>284853,500</b>	<b>108689,7</b>	<b>97157,1</b>	<b>0,00</b>	<b>0,00</b>	<b>0,00</b>

№ п/п	Наименование мероприятия	Исполнитель	Срок реализации	Целевой показатель (номер целевого показателя из перечня целевых показателей муниципальной программы)	Источник финансирования	Объем финансирования по годам (тыс. руб.)							
						2020	2021	2022	2023	2024	2025	2026	2027
1	2	3	4	5	6	7	8	9	10	11	12	13	14
					бюджет								
					Областной бюджет	891,00	104,91,3	8809,910	3361,54	3004,86	0,00	0,00	0,00
					Бюджет городского поселения	150,4,14	151,1,21	12583,30544	7997,74415	14334,42485	942,36180	477,380	487,780

**АДМИНИСТРАЦИЯ ПАРФИНСКОГО МУНИЦИПАЛЬНОГО РАЙОНА**

**ПО С Т А Н О В Л Е Н И Е**

от 11.03.2025 № 332  
р.п. Парфино

**О внесении изменений в постановление Администрации Парфинского муниципального района от 29.11.2016 № 922**

В соответствии с Федеральными законами от 25 декабря 2008 года № 273-ФЗ «О противодействии коррупции», от 02 марта 2007 года № 25-ФЗ «О муниципальной службе в Российской Федерации»

**ПО С Т А Н О В Л Я Ю:**

1. Внести изменения в постановление Администрации Парфинского муниципального района от 29.11.2016 № 922 «Об утверждении порядка уведомления работодателя муниципальными служащими Администрации Парфинского муниципального района о выполнении ими иной оплачиваемой работы»:

1.1. Изложить название постановления в следующей редакции:

«Об утверждении Порядка уведомления представителя нанимателя муниципальными служащими Администрации Парфинского муниципального района о намерении выполнять иную оплачиваемую работу (о выполнении иной оплачиваемой работы)»;

1.2. Изложить пункт 1 постановления в следующей редакции:

«1. Утвердить прилагаемый Порядок уведомления представителя нанимателя муниципальными служащими Администрации Парфинского муниципального района о намерении выполнять иную оплачиваемую работу (о выполнении иной оплачиваемой работы)»;

1.3. Изложить Порядок уведомления работодателя муниципальными служащими Администрации Парфинского муниципального района о выполнении ими иной оплачиваемой работы в новой, прилагаемой редакции.

2. Опубликовать постановление в периодическом печатном издании «Парфинский Вестник» и разместить на официальном сайте Администрации Парфинского муниципального района в информационно - телекоммуникационной сети «Интернет».

Глава муниципального района

**А.В. Залогин**

Приложение

к постановлению Администрации  
Парфинского муниципального района  
от 11.03.2025 № 332

«Утвержден  
постановлением Администрации  
Парфинского муниципального района  
от 29.11.2016 № 922

## **ПОРЯДОК**

### **уведомления представителя нанимателя муниципальными служащими Администрации Парфинского муниципального района о намерении выполнять иную оплачиваемую работу (о выполнении иной оплачиваемой работы)**

1. Настоящий Порядок определяет процедуру уведомления представителя нанимателя муниципальными служащими Администрации Парфинского муниципального района (далее муниципальные служащие), о намерении выполнять иную оплачиваемую работу (о выполнении иной оплачиваемой работы).

2. Муниципальный служащий имеет право выполнять иную оплачиваемую работу с предварительного письменного уведомления работодателя.

3. При поступлении на муниципальную службу, выполняющий иную оплачиваемую работу, в день приема на работу уведомляет представителя нанимателя о ее выполнении.

4. Уведомление о намерении выполнять иную оплачиваемую работу (о выполнении иной оплачиваемой работы) (далее уведомление) представляется лично по форме согласно приложению № 1 к настоящему Порядку лицу, в структурное подразделение, в функции которого входит противодействие коррупции в Администрации Парфинского муниципального района (далее - структурное подразделение, в функции которого входит противодействие коррупции):

5. Регистрация уведомлений осуществляется структурным подразделением, в функции которого входит противодействие коррупции в день получения уведомления в журнале регистрации уведомлений о намерении выполнять иную оплачиваемую работу (о выполнении иной оплачиваемой работы) (далее журнал регистрации), по форме согласно приложению № 2 к настоящему Порядку.

6. Копия зарегистрированного уведомления не позднее одного рабочего дня со дня регистрации уведомления выдается муниципальному служащему на руки.

На копии уведомления указываются дата и номер регистрации уведомления.

7. Специалист структурного подразделения, в функции которого входит противодействие коррупции и не позднее одного рабочего дня со дня регистрации уведомления направляет уведомление представителю нанимателя.

Представитель нанимателя в течение одного рабочего дня со дня поступления к нему уведомления путем проставления визы на уведомлении принимает одно из следующих решений:

о возвращении уведомления в структурное подразделение, в функции которого входит противодействие коррупции с последующей передачей в кадровую службу в целях приобщения к личному делу муниципального служащего, подавшего уведомление;

о направлении уведомления муниципального служащего на рассмотрение в комиссии по соблюдению требований к служебному поведению муниципальных служащих, замещающих должности муниципальной службы в Администрации Парфинского муниципального района, и урегулированию конфликта интересов (далее комиссия).

8. В случае принятия решения, указанного во втором абзаце пункта 7 настоящего Порядка, подлинники уведомлений муниципальных служащих приобщаются к личному делу муниципальных служащих.

9. В случае принятия решения, указанного в третьем абзаце пункта 7 настоящего Порядка, уведомление рассматривается в соответствии с порядком работы комиссии, утверждаемым постановлением Администрации Парфинского муниципального района.

10. В случае изменения вида деятельности, характера, места или условий выполняемой иной оплачиваемой работы муниципальный служащий не позднее, чем за 3 рабочих дня до дня начала ее выполнения уведомляет представителя нанимателя в соответствии с настоящим Порядком.

11. В случае отказа от выполнения иной оплачиваемой работы после подачи уведомления муниципальный служащий в произвольной форме лично представляет заявление об отзыве уведомления (далее заявление) ответственному лицу, которое регистрирует заявление в журнале регистрации в день его поступления.

На копии заявления указываются дата и номер регистрации заявления, фамилия, инициалы и должность лица, зарегистрировавшего заявление.

12. Ответственное лицо не позднее одного рабочего дня со дня регистрации заявления направляет его представителю нанимателя для проставления визы ознакомления.

13. Не позднее одного рабочего дня со дня проставления представителем нанимателя визы ознакомления заявление возвращается ответственному лицу для его учета.

Приложение № 1  
к Порядку уведомления представителя нанимателя муниципальными служащими Администрации Парфинского муниципального района о намерении выполнять иную оплачиваемую работу (о выполнении иной оплачиваемой работы)

Главе Парфинского муниципального района

\_\_\_\_\_ (Ф.И.О.)

\_\_\_\_\_ (Ф.И.О. муниципального служащего)

\_\_\_\_\_ должность, подразделение)

**УВЕДОМЛЕНИЕ  
о намерении выполнять иную оплачиваемую работу  
(о выполнении иной оплачиваемой работы)**

Я, \_\_\_\_\_,

\_\_\_\_\_ (ФИО, должность)

уведомляю Вас, что в соответствии с законодательством о муниципальной службе и Порядком уведомления представителя нанимателя муниципальными служащими Администрации Парфинского муниципального района о намерении выполнять иную оплачиваемую работу (о выполнении иной оплачиваемой работы), намерен(а) выполнять (выполняю) иную оплачиваемую работу в

\_\_\_\_\_ (наименование организации, учреждения, предприятия)

\_\_\_\_\_ (должность, режим работы)

\_\_\_\_\_ (указывается документ, в соответствии с которым будет выполняться (выполняется) иная оплачиваемая работа (трудовой договор, гражданско-правовой договор), полное наименование организации (фамилия, имя, отчество (при наличии) индивидуального предпринимателя или физического лица), с которой (которым) будет заключен (заключен) договор о выполнении иной оплачиваемой работы, и ее (его) адрес, предполагаемый (установленный) режим рабочего времени, характер выполняемой работы (педагогическая, научная, творческая или иная деятельность), наименование должности, основные обязанности (содержание обязательств), условия оплаты труда (стоимость услуг), иные сведения, которые гражданский служащий считает необходимым сообщить)

Приложение:

\_\_\_\_\_ (копия документа, в соответствии с которым будет выполняться (выполняется) иная оплачиваемая деятельность (трудовой договор, гражданско-правовой договор, должностная инструкция муниципального служащего))

Выполнение указанной работы не повлечет за собой конфликта интересов.

При выполнении указанной работы обязуюсь соблюдать запреты и требования, предусмотренные действующим законодательством о противодействии коррупции.

\_\_\_\_\_ (дата)

\_\_\_\_\_ (подпись)

\_\_\_\_\_ (ФИО)

\_\_\_\_\_ (Ф.И.О. муниципального служащего, зарегистрировавшего уведомление)

\_\_\_\_\_ (подпись муниципального служащего, зарегистрировавшего уведомление)

Приложение № 2  
к Порядку уведомления представителя нанимателя муниципальными служащими Администрации Парфинского муниципального района о намерении выполнять иную оплачиваемую работу (о выполнении иной оплачиваемой работы)

**ЖУРНАЛ  
регистрации уведомлений  
о намерении выполнять иную оплачиваемую работу (о выполнении иной оплачиваемой работы)**

№ п/п	Дата регистрации уведомления	Фамилия, имя, отчество, должность муниципального служащего, представившего уведомление	Содержание уведомления	Наименование организации, в которой планируется выполнять (выполняется) иная оплачиваемая работа	Срок выполнения иной оплачиваемой работы	ФИО, подпись муниципального служащего, принявшего уведомление	Примечание
1	2	3	4	5	6	7	8

**АДМИНИСТРАЦИЯ ПАРФИНСКОГО МУНИЦИПАЛЬНОГО РАЙОНА**

**РАСПОРЯЖЕНИЕ**

от 10.03.2025 № 65-рг  
р.п. Парфино

**Об утверждении Плана мероприятий по отмене с 01 января 2026 года неэффективных налоговых расходов (налоговых льгот и пониженных ставок по налогам), предоставленных нормативными правовыми актами органов местного самоуправления Парфинского городского поселения, Полавского и Федорковского сельских поселений**

Во исполнении Соглашения об осуществлении мер, направленных на социально-экономическое развитие и оздоровление муниципальных финансов Парфинского муниципального района от 12.02.2025 № 02-32/25-7120-12, заключенного с министерством финансов Новгородской области:

1. Утвердить прилагаемый План мероприятий по отмене с 01 января 2026 года неэффективных налоговых расходов (налоговых льгот и пониженных ставок по налогам), предоставленных нормативными правовыми актами органов местного самоуправления Парфинского городского поселения, Полавского и Федорковского сельских поселений (далее – План мероприятий).

2. Комитету финансов Администрации муниципального района, комитету экономического развития, сельского хозяйства и природопользования Администрации муниципального района обеспечить выполнение Плана мероприятий.

3. Рекомендовать Главам Полавского и Федорковского сельских поселений обеспечить выполнение Плана мероприятий.

4. Комитету финансов Администрации муниципального района представить Главе Парфинского муниципального района Залогину А.В. и в министерство финансов Новгородской области результаты оценки эффективности налоговых расходов муниципальных образований Парфинского муниципального района в сроки, предусмотренные Планом мероприятий.

5. Опубликовать настоящее распоряжение в периодическом печатном издании «Парфинский Вестник» и разместить на официальном сайте Администрации Парфинского муниципального района в информационно - телекоммуникационной сети «Интернет».

Глава муниципального района

**А.В. Залогин**

Утвержден  
распоряжением Администрации  
Парфинского муниципального района  
от 10.03.2025 № 65-рг

**ПЛАН**

**мероприятий по отмене с 01 января 2026 года неэффективных налоговых расходов (налоговых льгот и пониженных ставок по налогам), предоставленных нормативными правовыми актами органов местного самоуправления Парфинского городского поселения, Полавского и Федорковского сельских поселений**

№ п/п	Наименование мероприятия	Срок выполнения	Исполнитель
1	2	3	4
1.	Утвердить планы мероприятий по отмене неэффективных налоговых расходов (налоговых льгот и пониженных ставок по налогам), предоставленных нормативными правовыми актами органов местного самоуправления Парфинского городского поселения, Полавского и Федорковского сельских поселений (далее - налоговые расходы муниципальных образований Парфинского муниципального района)	до 21.03.2025	Администрация Полавского сельского поселения (по согласованию)  Администрация Федорковского сельского поселения (по согласованию)
2.	Обеспечить сбор сведений для проведения оценки эффективности налоговых расходов муниципальных образований Парфинского муниципального района за 2023 год	до 01.04.2025	комитет финансов Администрации муниципального района  комитет экономического развития, сельского хозяйства и природопользования Администрации муниципального района  Администрация Полавского сельского поселения (по согласованию)  Администрация Федорковского сельского поселения (по согласованию)
3.	Провести оценку эффективности налоговых расходов муниципальных образований Парфинского муниципального района за 2023 год	до 01.05.2025	комитет финансов Администрации муниципального района  комитет экономического развития, сельского хозяйства и природопользования Администрации муниципального района  Администрация Полавского сельского поселения (по согласованию)  Администрация Федорковского сельского поселения (по согласованию)
4.	Представить в комитет финансов Администрации муниципального района результаты оценки эффективности налоговых расходов муниципальных образований Парфинского муниципального района за 2023 год с приложением аналитических справок	до 01.05.2025	комитет экономического развития, сельского хозяйства и природопользования Администрации муниципального района  Администрация Полавского сельского поселения (по согласованию)  Администрация Федорковского сельского поселения (по согласованию)
5.	Обобщить информацию о результатах оценки эффективности налоговых расходов муниципальных образований Парфинского муниципального района за 2023 год	до 07.05.2025	комитет финансов Администрации муниципального района
6.	Направить Главе муниципального района аналитическую справку о проведенной оценке эффективности налоговых расходов муниципальных образований Парфинского муниципального района за 2023 год	до 08.05.2025	комитет финансов Администрации муниципального района
7.	Представить в министерство финансов Новгородской области результаты оценки эффективности налоговых расходов муниципальных образований Парфинского муниципального района за 2023 год с приложением аналитических справок	до 13.05.2025	комитет финансов Администрации муниципального района
8.	Актуализировать планы по отмене неэффективных налоговых	до	комитет финансов Администрации

№ п/п	Наименование мероприятия	Срок выполнения	Исполнитель
1	2	3	4
	расходов муниципальных образований Парфинского муниципального района за 2023 год в случае, если по результатам оценки эффективности налоговых расходов муниципальных образований Парфинского муниципального района за 2023 год выявлены неэффективные налоговые расходы	01.07.2025	страции муниципального района  Администрация Полавского сельского поселения (по согласованию)  Администрация Федорковского сельского поселения (по согласованию)
9.	Рассмотреть вопрос о подготовке проектов нормативно-правовых актов органов местного самоуправления, предусматривающих отмену неэффективных налоговых расходов муниципальных образований Парфинского муниципального района	до 18.07.2025	комитет финансов Администрации муниципального района  Администрация Полавского сельского поселения (по согласованию)  Администрация Федорковского сельского поселения (по согласованию)
10.	Представить информацию о результатах проведенных мероприятий по отмене неэффективных налоговых расходов муниципальных образований Парфинского муниципального района в комитет финансов Администрации	до 28.07.2025	Администрация Полавского сельского поселения (по согласованию)  Администрация Федорковского сельского поселения (по согласованию)
11.	Представить информацию о результатах проведенных мероприятий по отмене неэффективных налоговых расходов муниципальных образований Парфинского муниципального района в министерство финансов Новгородской области	до 01.08.2025	комитет финансов Администрации муниципального района

**АДМИНИСТРАЦИЯ ПАРФИНСКОГО МУНИЦИПАЛЬНОГО РАЙОНА**

**РАСПОРЯЖЕНИЕ**

от 10.03.2025 № 66-рг  
р.п. Парфино

**О внесении изменения в календарный план памятных дат, основных мероприятий, знаменательных и праздничных событий, проводимых на территории Парфинского муниципального района в 2025 году**

В соответствии с ходатайством отдела культуры и архивного дела Администрации Парфинского муниципального района от 24.02.2025 № 1 о проведении памятных дат, основных мероприятий, знаменательных и праздничных событий, проводимых на территории Парфинского муниципального района:

1. Внести изменение в календарный план памятных дат, основных мероприятий, знаменательных и праздничных событий, проводимых на территории Парфинского муниципального района в 2025 году, утвержденный распоряжением Администрации Парфинского муниципального района от 25.12.2024 № 554-рг «Об утверждении календарного плана памятных дат, основных мероприятий, знаменательных и праздничных событий, проводимых на территории Парфинского муниципального района в 2025 году», изложив пункт 15 календарного плана памятных дат, основных мероприятий, знаменательных и праздничных событий, проводимых на территории Парфинского муниципального района в 2025 году в следующей редакции:

№ п/п	Дата	Название мероприятия	Место проведения	Ответственный	Исполнитель
1	2	3	4	5	6

«15	27 марта 2025 года	Районная краеведческая конференция «Территория многонационального подвига», посвящённая 80-летию Победы в Великой Отечественной войне 1941-1945 гг.	МАОУ «Средняя школа п. Парфино»	В.Г. Жукова И.А. Сергеева	В.Г. Жукова, А.В. Яковлева, Н.В. Калистратова, И.А. Сергеева».
-----	--------------------	---	---------------------------------	------------------------------	---

2.  
Опубликовать настоящее распоряжение в периодическом печатном

издании «Парфинский Вестник» и разместить на официальном сайте Администрации Парфинского муниципального района в информационно - телекоммуникационной сети «Интернет».

**Глава муниципального района                      А.В. Залогин**

**АДМИНИСТРАЦИЯ ПАРФИНСКОГО МУНИЦИПАЛЬНОГО РАЙОНА**

**РАСПОРЯЖЕНИЕ**

от 10.03.2025 № 67-рг  
р.п. Парфино

**О внесении изменения в план культурно-массовых мероприятий учреждений культуры на территории Парфинского муниципального района на 2025 год**

В соответствии с ходатайством отдела культуры и архивного дела Администрации Парфинского муниципального района от 24.02.2025 № 1 о проведении культурно-массовых мероприятий учреждений культуры на территории Парфинского муниципального района:

1. Внести изменение в план культурно-массовых мероприятий учреждений культуры на территории Парфинского муниципального района на 2025 год, утвержденный распоряжением Администрации Парфинского муниципального района от 10.01.2025 № 3-рг «Об утверждении Плана культурно-массовых мероприятий учреждений культуры на территории Парфинского муниципального района на 2025 год», изложив пункт 1.20 плана культурно-массовых мероприятий учреждений культуры на территории Парфинского муниципального района на 2025 год в следующей редакции:

№ п/п	Дата проведения	Название мероприятия	Место проведения	Ответственный
1	2	3	4	5
«1.20	27 марта 2025	Районная краеведческая конференция «Территория многонационального подвига», посвящённая 80-летию Победы в Великой Отечественной войне 1941-1945 гг.	МАОУ «Средняя школа п. Парфино»	Отдел культуры и архивного дела, Комитет образования и спорта Администрации муниципального района, МБУК МКДЦ».

2. Опубликовать настоящее распоряжение в периодическом печатном издании «Парфинский Вестник» и разместить на официальном сайте Администрации Парфинского муниципального района в информационно-телекоммуникационной сети «Интернет».

**Глава муниципального района                      А.В. Залогин**

**АДМИНИСТРАЦИЯ ПАРФИНСКОГО МУНИЦИПАЛЬНОГО РАЙОНА**

**РАСПОРЯЖЕНИЕ**

от 10.03.2025 № 68-рг  
р.п. Парфино

**О проведении «Серебряной спартакиады» в рамках регионального проекта «Активное долголетие»**

В соответствии с календарным планом спортивных и физкультурно-массовых мероприятий Парфинского городского поселения и Парфинского муниципального района на 2025 год, утвержденным распоряжением Администрации Парфинского муниципального района от 17.01.2025 № 8-рг, Порядком финансирования мероприятий, включенных в календарный план спортивных и физкультурно-массовых мероприятий Парфинского муниципального района и Парфинского городского поселения, утвержденным постановлением Администрации Парфинского муниципального района от 11.03.2024 № 201:

1. Провести 14 марта 2025 года «Серебряную спартакиаду» в рамках регионального проекта «Активное долголетие» среди категории населения 60+.

2. Проведение «Серебряной спартакиады» в рамках регионального проекта «Активное долголетие» возложить на МАУДО «Спортивная школа» п. Парфино, совместно с Администрацией Парфинского муниципального района.

3. Утвердить:

3.1. Положение о проведении «Серебряной спартакиады» в рамках регионального проекта «Активное долголетие» (Приложение № 1);

3.2. Состав оргкомитета «Серебряной спартакиады» в рамках регионального проекта «Активное долголетие» (Приложение № 2);

3.3. Порядок и условия проведения «Серебряной спартакиады» в рамках регионального проекта «Активное долголетие» (Приложение № 3).

4. Финансирование осуществить за счет средств муниципальной программы Парфинского городского поселения «Развитие молодежной политики и спорта в Парфинском городском поселении на 2020-2027 годы», утвержденной постановлением Администрации Парфинского муниципального района от 31.12.2019 № 1034.

5. Опубликовать распоряжение в периодическом печатном издании «Парфинский Вестник» и разместить на официальном сайте Администрации Парфинского муниципального района в информационно - телекоммуникационной сети «Интернет».

**Глава муниципального района            А.В. Залогин**

Приложение № 1  
к распоряжению Администрации  
Парфинского муниципального района  
от 10.03.2025 № 68-рг

**Положение  
о проведении «Серебряной спартакиады» в рамках регионального проекта «Активное долголетие»**

**1. Общие положения**

«Серебряная спартакиада» в рамках регионального проекта «Активное долголетие» проводится с целью популяризации ценностей и норм здорового образа жизни среди граждан пенсионного возраста, вовлечения их в систематические занятия физической культурой и спортом.

Задачи:

- объединение людей старшего возраста по интересам;
- привлечение людей пенсионного возраста к активному, интересному образу жизни;
- организация досуга, развитие творческого потенциала пожилых людей.

**2. Время и место проведения**

«Серебряная спартакиада» в рамках регионального проекта «Активное долголетие» проводится 14 марта 2025 года в 15:00 часов на базе МАУДО «Спортивная школа» п. Парфино среди категории населения 60+.

Регистрация команд 14 марта 2025 года в 14:30 часов.

**3. Руководство проведения**

Общее руководство по подготовке и проведению «Серебряной спартакиады» в рамках регионального проекта «Активное долголетие» осуществляет оргкомитет.

Непосредственное проведение спортивной программы возлагается на судейскую коллегию.

**4. Участники и программа**

К участию в «Серебряной спартакиаде» в рамках регионального проекта «Активное долголетие»:

- команды предприятий, учреждений и организаций;
- команды территориального общественного самоуправления;
- команды органов местного самоуправления;
- команды любителей спорта и физической культуры.

Состав каждой команды 4 участника, возраст участников – 60+.

Спортивная программа «Серебряной спартакиады» в рамках регионального проекта «Активное долголетие»:

№	Виды спортивной программы
1.	Дартс
2.	Боулинг
3.	Метание мяча из-за головы сидя (вес мяча 3 кг)
4.	Стрельба из положения сидя с опорой локтей о стол из электронного оружия, дистанция 10 м.
5.	Эстафета.

**5. Заявки на участие**

Предварительные заявки на участие в «Серебряной спартакиаде» в рамках регионального проекта «Активное долголетие» направляются до 13.03.2025 по телефону 8 (81650) 6-13-63 или электронной почте [parvrno@yandex.ru](mailto:parvrno@yandex.ru)

**6. Награждение победителей и призеров**

Команды - призеры награждаются медалями и грамотами Комитета образования и спорта Администрации Парфинского муниципального района. Победители в личном зачете награждаются грамотами Комитета образования и спорта Администрации Парфинского муниципального района.

**7. Финансирование**

Финансирование проведения «Серебряной спартакиады» в рамках регионального проекта «Активное долголетие» осуществляется за счет средств муниципальной программы Парфинского городского поселения «Развитие молодежной политики и спорта в Парфинском городском поселении на 2020-2027 годы», утвержденной постановлением Администрации Парфинского муниципального района от 31.12.2019 № 1034 (награждение грамотами).

Приложение № 2  
к распоряжению Администрации  
Парфинского муниципального района  
от 10.03.2025 № 68-рг

**Состав оргкомитета**

**«Серебряной спартакиады» в рамках регионального проекта «Активное долголетие»**

1. Сергеева И.А. – председатель Комитета образования и спорта Администрации муниципального района.
2. Рыбаков Е.В. – директор МАУДО «Спортивная школа» п. Парфино.
3. Михайлова Н.Н. – служащий 1 категории управления по обеспечению деятельности Администрации муниципального района.
4. Матвеева С.Ю. – инструктор-методист МАУДО «Спортивная школа» п. Парфино.

Приложение № 3  
к распоряжению Администрации  
Парфинского муниципального района  
от 10.03.2025 № 68-рг

**Порядок и условия проведения**

**«Серебряной спартакиады» в рамках регионального проекта «Активное долголетие»**

К участию в «Серебряной спартакиаде» в рамках регионального проекта «Активное долголетие» допускаются команды Парфинского района:

- предприятий, учреждений и организаций района;
- территориального общественного самоуправления;
- органов местного самоуправления;
- любителей спорта и физической культуры.

Состав каждой команды 4 участника, возраст участников – 60+.

**1. Место и время проведения:**

14.03.2025 в 15:00 ч. в МАУДО «Спортивная школа» п. Парфино.

**2. Регламент проведения:**

14:30	Регистрация участников соревнования
15:00–16.00	Проведение соревнований
16:00	Церемония награждения победителей

**3. Руководство проведения:**

Общее руководство проведения спортивной программы осуществляет оргкомитет. Непосредственно проведение спортивной программы возлагается на главного судью – Рыбакова Евгения Валентиновича – директора МАУДО «Спортивная школа» п. Парфино.

**4. Подведение итогов и награждение победителей:**

Команды-призеры награждаются медалями и грамотами Комитета образования и спорта Администрации Парфинского муниципального района, победители в личном зачете награждаются грамотами Комитета образования и спорта Администрации Парфинского муниципального района.

**АДМИНИСТРАЦИЯ ПАРФИНСКОГО МУНИЦИПАЛЬНОГО РАЙОНА**

**РАСПОРЯЖЕНИЕ**

от 12.03.2025 № 73-рг

р.п. Парфино

**О внесении изменений в состав постоянно действующей экспертной комиссии Администрации Парфинского муниципального района**

1. Внести изменения в состав постоянно действующей экспертной комиссии Администрации Парфинского муниципального района, утвержденный распоряжением Администрации Парфинского муниципального района от 17.04.2015 № 67-рг «О постоянно действующей экспертной комиссии Администрации Парфинского муниципального района», изложив состав комиссии в новой прилагаемой редакции.

2. Опубликовать распоряжение в периодическом печатном издании «Парфинский Вестник» и разместить на официальном сайте Администрации Парфинского муниципального района в информационно-телекоммуникационной сети "Интернет".

**Глава муниципального района**

**А.В. Залогин**

Приложение  
к распоряжению Администрации  
Парфинского муниципального района  
от 12.03.2025 № 73-рг

«Приложение  
к распоряжению Администрации  
муниципального района  
от 17.04.2015 № 67-рг

**Состав  
постоянно действующей экспертной комиссии Администрации  
Парфинского муниципального района**

Иванова Надежда Олеговна Дроздова Ирина Викторовна Иванова Юлия Викторовна <b>Члены комиссии:</b> Калистратова Надежда Владимировна Путилина Вера Егоровна	<ul style="list-style-type: none"> <li>- управляющий делами администрации муниципального района, председатель комиссии;</li> <li>- начальник управления по обеспечению деятельности Администрации муниципального района, заместитель председателя комиссии;</li> <li>- ведущий служащий управления по обеспечению деятельности Администрации муниципального района, секретарь комиссии;</li> <li>- главный служащий отдела культуры и архивного дела Администрации муниципального района;</li> <li>- заведующий отделом по кадровой работе Администрации муниципального района».</li> </ul>
--	---

**Сообщение о возможном установлении публичного сервитута от 12.03.2025**

Уполномоченный орган, которым рассматривается ходатайство АО «Газпром газораспределение Великий Новгород» об установлении публичного сервитута - <b>Администрация Парфинского муниципального района</b>	
Цель установления публичного сервитута – строительство и эксплуатация объекта газоснабжения местного значения. Объект – распределительный газопровод высокого и низкого давления с установкой ГРПШ в д. Борки Парфинского района Новгородской области, площадью 8466 кв.м. Указ Губернатора Новгородской области «Об утверждении Региональной программы Газификации Новгородской области на 2021-2030 годы» от 13.12.2021 № 636 (в ред. указов от 18.04.2022 № 188, от 09.11.2022 № 670); проектная документация (раздел 1 «Пояснительная записка» У1076-23/01-2023-ПЗ); проектная документация (раздел 2 «Проект полосы отвода» У1076-23/01-2023-ППО) технические условия № 1249 на подключение (технологическое присоединение) существующей и (или) проектируемой сети газораспределения к сетям газораспределения. Испрашиваемый срок публичного сервитута – 49 лет.	
<b>№ п/п</b>	<b>Кадастровые номера земельных участков, в отношении которых испрашивается публичный сервитут и границы которых внесены в Единый государственный реестр недвижимости</b>
1	53:13:0098901:15 Новгородская область, Парфинский район, Полавское сельское поселение, д. Борки, д.12
2	53:13:0098901:17 Новгородская область, Парфинский район, Полавское сельское поселение, д. Борки, д. 14
3	53:13:0098901:18 Новгородская область, Парфинский район, Полавское сельское поселение, д. Борки, д. 15
4	53:13:0098901:19 Новгородская область, Парфинский район, д. Борки, д. 16
5	53:13:0098901:22 Новгородская область, Парфинский район, Полавское сельское поселение, д. Борки, д.19
6	53:13:0098901:23 Новгородская область, Парфинский район, Полавское сельское поселение, д. Борки
7	53:13:0098901:39 Новгородская область, Парфинский район, Полавское сельское поселение, д. Борки, д.23

8	53:13:0098901:40 Новгородская область, Парфинский район, Полавское сельское поселение, д. Борки, д.32
9	53:13:0098901:318 Российская Федерация, Новгородская область, Парфинский муниципальный район, Полавское сельское поселение, д. Борки, з/у № 60
10	53:13:0098901:319 Российская Федерация, Новгородская область, Парфинский муниципальный район, Полавское сельское поселение, д. Борки, з/у № 61
11	53:13:0098901:87 Новгородская область, Парфинский район, д. Борки, дом № 46а
12	53:13:0098901:63 Новгородская область, Парфинский район, Полавское сельское поселение, д. Борки, д.52
13	53:13:0098901:66 Новгородская область, Парфинский район, Полавское сельское поселение, д. Борки, д.55
14	53:13:0098901:179 Новгородская область, Парфинский район, Полавское сельское поселение д. Борки
15	53:13:0000000:3054 Российская Федерация, Новгородская область, Парфинский муниципальный район, Полавское сельское поселение, д. Борки, з/у 1д
	<b>Кадастровые номера кадастровых кварталов, в отношении которых испрашивается публичный сервитут и границы которых внесены в Единый государственный реестр недвижимости</b>
1	53:13:0098901 - Новгородская область, Парфинский муниципальный район, Полавское сельское поселение
	<p>Заинтересованные лица могут ознакомиться с поступившим ходатайством об установлении публичного сервитута и прилагаемым к нему описанием местоположения границ публичного сервитута, подать заявление об учете прав на земельные участки <b>в срок с 13.03.2025 по 27.03.2025</b> по адресу: <u>Новгородская область, Парфинский район, рп. Парфино, ул. Карла Маркса, д. 60, каб. 4</u>  <b>время приема: Пн-Пт с 08.30 до 13.00 и с 14.00 до 17.30, тел. 8(81650)6-12-97</b></p> <p>Сообщение о поступившем ходатайстве об установлении публичного сервитута размещено на официальном сайте Администрации Парфинского муниципального района по адресу: <a href="https://parfinskij-53.gosuslugi.ru">https://parfinskij-53.gosuslugi.ru</a> и Администрации Федорковского сельского поселения по адресу: <a href="https://polavskoe-r49.gosweb.gosuslugi.ru">https://polavskoe-r49.gosweb.gosuslugi.ru</a> и официально опубликовано в периодическом печатном издании «Парфинский Вестник»</p> <p>Графическое описание местоположения границ публичного сервитута, а также перечень координат характерных точек этих границ прилагается к сообщению (описание местоположения границ публичного сервитута)</p> <p>Правообладатели земельных участков, в отношении которых испрашивается публичный сервитут, если их права не зарегистрированы в Едином государственном реестре недвижимости, в течение пятнадцати дней со дня опубликования настоящего сообщения, подают в Администрацию Парфинского муниципального района заявления об учете их прав (обременений прав) на земельные участки с приложением копий документов, подтверждающих эти права (обременения прав). В таких заявлениях указывается способ связи с правообладателями земельных участков, в том числе их почтовый адрес и (или) адрес электронной почты. Правообладатели земельных участков, подавшие такие заявления по истечении указанного срока, несут риски невозможности обеспечения их прав в связи с отсутствием информации о таких лицах и их правах на земельные участки. Такие лица имеют право требовать от обладателя публичного сервитута плату за публичный сервитут не более чем за три года, предшествующие дню направления ими заявления об учете их прав (обременений прав). Обладатель публичного сервитута в срок не более чем за два месяца со дня поступления указанного заявления направляет правообладателю земельного участка проект соглашения об осуществлении публичного сервитута и вносит плату за публичный сервитут в соответствии со статьей 39.46 Земельного кодекса РФ.</p> <p>Прием письменных заявлений, предложений и возражений граждан и юридических лиц осуществляется по адресу: 175130, Новгородская область, Парфинский район, рп. Парфино, ул. Карла Маркса, д. 60, каб. 4, время приема: Пн-Пт с 08.30 до 13.00 и с 14.00 до 17.30.</p> <p>Документы территориального планирования Парфинского муниципального района размещены в сети Интернет на официальном сайте Администрации муниципального района парфинский-район.рф в разделе: Градостроительство → Схема территориального планирования.</p> <p>Схема территориального планирования Парфинский муниципальный район Новгородской области утверждена решением Думы Парфинского муниципального района от 26.12.2012 №149.</p> <p>Программы комплексного развития систем комплексной инфраструктуры размещена на официальном сайте Администрации муниципального района <a href="https://parfinskij-53.gosuslugi.ru">https://parfinskij-53.gosuslugi.ru</a> и Администрации Федорковского сельского поселения <a href="https://polavskoe-r49.gosweb.gosuslugi.ru">https://polavskoe-r49.gosweb.gosuslugi.ru</a> в информационно-телекоммуникационной сети «Интернет».</p> <p>Справки по тел. 8(81650) 6-12-97</p>

<b>ГРАФИЧЕСКОЕ ОПИСАНИЕ</b> местоположения публичного сервитута		
<b>Публичный сервитут для целей строительства и эксплуатации</b> <b>распределительного</b> <b>газопровода высокого и низкого давления</b> <b>с установкой ГРПШ в д.Борки Парфинского района</b> <b>Новгородской области, 141-0000001002</b>		
(наименование объекта, исключаются случаи, когда сервитут находится на территории «объекта»)		
<b>Раздел I</b> <b>Сведения об объекте</b>		
№ п/п	Характеристика объекта	Описание характеристик
1	2	3
1.	Местоположение объекта	Новгородская область, Парфинский муниципальный район, Пельское сельское поселение, деревня Борки
2.	Площадь объекта +/- наличие потребности определяемая площадью (Р +/- Дельта Р)	8466 +/- 32 м <sup>2</sup>
3.	Иные характеристики объекта	-

<b>Раздел 2</b>					
<b>Сведения о местоположении границ объекта</b>					
1. Система координат МСК-53 зона 2					
2. Сведения о характерных точках границ объекта					
Обозначение характерных точек границ	Координаты, м		Метод определения координат характерной точки	Средняя квадратическая погрешность положения характерной точки (Мг), м	Описание обозначения точки на местности (при наличии)
	X	Y			
1	2	3	4	5	6
1	510616.52	2211467.32	Метод спутниковых геодезических измерений	0.10	Закрепление отсутствует
2	510619.52	2211474.99	Метод спутниковых геодезических измерений	0.10	Закрепление отсутствует
3	510615.78	2211476.40	Метод спутниковых геодезических измерений	0.10	Закрепление отсутствует
4	510614.33	2211472.54	Метод спутниковых геодезических измерений	0.10	Закрепление отсутствует
5	510606.81	2211475.93	Метод спутниковых геодезических измерений	0.10	Закрепление отсутствует
6	510597.14	2211480.30	Метод спутниковых геодезических измерений	0.10	Закрепление отсутствует
7	510564.37	2211495.64	Метод спутниковых геодезических измерений	0.10	Закрепление отсутствует
8	510532.56	2211511.06	Метод спутниковых геодезических измерений	0.10	Закрепление отсутствует
9	510497.71	2211525.49	Метод спутниковых геодезических измерений	0.10	Закрепление отсутствует
10	510475.28	2211533.75	Метод спутниковых геодезических измерений	0.10	Закрепление отсутствует
11	510450.41	2211543.11	Метод спутниковых геодезических измерений	0.10	Закрепление отсутствует

2. Сведения о характерных точках границ объекта					
Обозначение характерных точек границ	Координаты, м		Метод определения координат характерной точки	Средняя квадратическая погрешность положения характерной точки (Мп), м	Описание обозначения точки на местности (при наличии)
	X	Y			
1	2	3	4	5	6
12	510434.08	2211549.29	Метод спутниковых геодезических измерений	0.10	Закрепление отсутствует
13	510421.15	2211554.15	Метод спутниковых геодезических измерений	0.10	Закрепление отсутствует
14	510392.75	2211564.97	Метод спутниковых геодезических измерений	0.10	Закрепление отсутствует
15	510378.37	2211570.18	Метод спутниковых геодезических измерений	0.10	Закрепление отсутствует
16	510362.06	2211576.65	Метод спутниковых геодезических измерений	0.10	Закрепление отсутствует
17	510322.73	2211593.83	Метод спутниковых геодезических измерений	0.10	Закрепление отсутствует
18	510304.58	2211601.62	Метод спутниковых геодезических измерений	0.10	Закрепление отсутствует
19	510296.31	2211604.94	Метод спутниковых геодезических измерений	0.10	Закрепление отсутствует
20	510301.44	2211621.72	Метод спутниковых геодезических измерений	0.10	Закрепление отсутствует
21	510261.82	2211636.52	Метод спутниковых геодезических измерений	0.10	Закрепление отсутствует
22	510267.98	2211663.10	Метод спутниковых геодезических измерений	0.10	Закрепление отсутствует
23	510188.64	2211696.13	Метод спутниковых геодезических измерений	0.10	Закрепление отсутствует
24	510186.36	2211766.26	Метод спутниковых геодезических измерений	0.10	Закрепление отсутствует

2. Сведения о характерных точках границ объекта					
Обозначение характерных точек границ	Координаты, м		Метод определения координат характерной точки	Средняя квадратическая погрешность положения характерной точки (М), м	Описание обозначения точки на местности (при наличии)
	X	Y			
1	2	3	4	5	6
25	510069.87	2211768.88	Метод спутниковых геодезических измерений	0.10	Закрепление отсутствует
26	510032.27	2211769.68	Метод спутниковых геодезических измерений	0.10	Закрепление отсутствует
27	510019.14	2211763.52	Метод спутниковых геодезических измерений	0.10	Закрепление отсутствует
28	510010.18	2211790.10	Метод спутниковых геодезических измерений	0.10	Закрепление отсутствует
29	510024.33	2211794.12	Метод спутниковых геодезических измерений	0.10	Закрепление отсутствует
30	510018.40	2211815.13	Метод спутниковых геодезических измерений	0.10	Закрепление отсутствует
31	509998.38	2211809.48	Метод спутниковых геодезических измерений	0.10	Закрепление отсутствует
32	510004.31	2211788.45	Метод спутниковых геодезических измерений	0.10	Закрепление отсутствует
33	510006.33	2211789.02	Метод спутниковых геодезических измерений	0.10	Закрепление отсутствует
34	510022.85	2211740.01	Метод спутниковых геодезических измерений	0.10	Закрепление отсутствует
35	509999.88	2211728.93	Метод спутниковых геодезических измерений	0.10	Закрепление отсутствует
36	510019.76	2211694.83	Метод спутниковых геодезических измерений	0.10	Закрепление отсутствует
37	510025.08	2211684.03	Метод спутниковых геодезических измерений	0.10	Закрепление отсутствует

2. Сведения о характерных точках границ объекта					
Обозначение характерных точек границ	Координаты, м		Метод определения координат характерной точки	Средняя квадратическая погрешность положения характерной точки (М), м	Описание обозначения точки на местности (при наличии)
	X	Y			
1	2	3	4	5	6
38	510014.56	2211611.18	Метод спутниковых геодезических измерений	0.10	Закрепление отсутствует
39	509960.36	2211595.19	Метод спутниковых геодезических измерений	0.10	Закрепление отсутствует
40	509932.64	2211586.60	Метод спутниковых геодезических измерений	0.10	Закрепление отсутствует
41	509925.05	2211602.88	Метод спутниковых геодезических измерений	0.10	Закрепление отсутствует
42	509900.78	2211596.78	Метод спутниковых геодезических измерений	0.10	Закрепление отсутствует
43	509885.81	2211636.41	Метод спутниковых геодезических измерений	0.10	Закрепление отсутствует
44	509841.42	2211620.66	Метод спутниковых геодезических измерений	0.10	Закрепление отсутствует
45	509871.63	2211537.06	Метод спутниковых геодезических измерений	0.10	Закрепление отсутствует
46	509871.14	2211536.90	Метод спутниковых геодезических измерений	0.10	Закрепление отсутствует
47	509872.42	2211533.11	Метод спутниковых геодезических измерений	0.10	Закрепление отсутствует
48	509872.99	2211533.30	Метод спутниковых геодезических измерений	0.10	Закрепление отсутствует
49	509883.52	2211504.17	Метод спутниковых геодезических измерений	0.10	Закрепление отсутствует
50	509868.06	2211499.40	Метод спутниковых геодезических измерений	0.10	Закрепление отсутствует

2. Сведения о характерных точках границ объекта					
Обозначение характерных точек границ	Координаты, м		Метод определения координат характерной точки	Средняя квадратическая погрешность положения характерной точки (М), м	Описание обозначения точки на местности (при наличии)
	X	Y			
1	2	3	4	5	6
51	509826.49	2211487.64	Метод спутниковых геодезических измерений	0.10	Закрепление отсутствует
52	509801.00	2211469.04	Метод спутниковых геодезических измерений	0.10	Закрепление отсутствует
53	509769.13	2211440.81	Метод спутниковых геодезических измерений	0.10	Закрепление отсутствует
54	509742.42	2211419.85	Метод спутниковых геодезических измерений	0.10	Закрепление отсутствует
55	509728.66	2211409.31	Метод спутниковых геодезических измерений	0.10	Закрепление отсутствует
56	509699.98	2211387.59	Метод спутниковых геодезических измерений	0.10	Закрепление отсутствует
57	509651.80	2211351.00	Метод спутниковых геодезических измерений	0.10	Закрепление отсутствует
58	509654.17	2211347.78	Метод спутниковых геодезических измерений	0.10	Закрепление отсутствует
59	509702.38	2211384.39	Метод спутниковых геодезических измерений	0.10	Закрепление отсутствует
60	509744.87	2211416.69	Метод спутниковых геодезических измерений	0.10	Закрепление отсутствует
61	509771.69	2211437.74	Метод спутниковых геодезических измерений	0.10	Закрепление отсутствует
62	509803.52	2211465.92	Метод спутниковых геодезических измерений	0.10	Закрепление отсутствует
63	509828.28	2211483.99	Метод спутниковых геодезических измерений	0.10	Закрепление отсутствует

2. Сведения о характерных точках границ объекта					
Обозначение характерных точек границ	Координаты, м		Метод определения координат характерной точки	Средняя квадратическая погрешность положения характерной точки (М), м	Описание обозначения точки на местности (при наличии)
	X	Y			
1	2	3	4	5	6
64	509869.18	2211495.41	Метод спутниковых геодезических измерений	0.10	Закрепление отсутствует
65	509888.71	2211501.53	Метод спутниковых геодезических измерений	0.10	Закрепление отсутствует
66	509847.17	2211617.42	Метод спутниковых геодезических измерений	0.10	Закрепление отсутствует
67	509882.82	2211630.04	Метод спутниковых геодезических измерений	0.10	Закрепление отсутствует
68	509897.68	2211590.81	Метод спутниковых геодезических измерений	0.10	Закрепление отсутствует
69	509922.27	2211597.02	Метод спутниковых геодезических измерений	0.10	Закрепление отсутствует
70	509930.03	2211580.55	Метод спутниковых геодезических измерений	0.10	Закрепление отсутствует
71	509961.70	2211590.37	Метод спутниковых геодезических измерений	0.10	Закрепление отсутствует
72	510014.58	2211605.98	Метод спутниковых геодезических измерений	0.10	Закрепление отсутствует
73	510017.77	2211556.25	Метод спутниковых геодезических измерений	0.10	Закрепление отсутствует
74	510040.64	2211559.46	Метод спутниковых геодезических измерений	0.10	Закрепление отсутствует
75	510074.03	2211566.62	Метод спутниковых геодезических измерений	0.10	Закрепление отсутствует
76	510073.18	2211570.53	Метод спутниковых геодезических измерений	0.10	Закрепление отсутствует

2. Сведения о характерных точках границ объекта					
Обозначение характерных точек границ	Координаты, м		Метод определения координат характерной точки	Средняя квадратическая погрешность положения характерной точки (М), м	Описание обозначения точки на местности (при наличии)
	X	Y			
1	2	3	4	5	6
77	510039.94	2211563.41	Метод спутниковых геодезических измерений	0.10	Закрепление отсутствует
78	510021.48	2211560.82	Метод спутниковых геодезических измерений	0.10	Закрепление отсутствует
79	510018.52	2211607.14	Метод спутниковых геодезических измерений	0.10	Закрепление отсутствует
80	510019.05	2211607.30	Метод спутниковых геодезических измерений	0.10	Закрепление отсутствует
81	510030.02	2211683.23	Метод спутниковых геодезических измерений	0.10	Закрепление отсутствует
82	510023.31	2211696.68	Метод спутниковых геодезических измерений	0.10	Закрепление отсутствует
83	510005.51	2211727.20	Метод спутниковых геодезических измерений	0.10	Закрепление отсутствует
84	510027.76	2211737.94	Метод спутниковых геодезических измерений	0.10	Закрепление отсутствует
85	510020.77	2211758.70	Метод спутниковых геодезических измерений	0.10	Закрепление отсутствует
86	510020.77	2211758.70	Метод спутниковых геодезических измерений	0.10	Закрепление отсутствует
87	510033.34	2211764.66	Метод спутниковых геодезических измерений	0.10	Закрепление отсутствует
88	510069.76	2211763.88	Метод спутниковых геодезических измерений	0.10	Закрепление отсутствует
89	510181.51	2211761.37	Метод спутниковых геодезических измерений	0.10	Закрепление отсутствует

2. Сведения о характерных точках границ объекта					
Обозначение характерных точек границ	Координаты, м		Метод определения координат характерной точки	Средняя квадратическая погрешность положения характерной точки (Мп), м	Описание обозначения точки на местности (при наличии)
	X	Y			
1	2	3	4	5	6
90	510183.74	2211692.75	Метод спутниковых геодезических измерений	0.10	Закрепление отсутствует
91	510201.50	2211685.56	Метод спутниковых геодезических измерений	0.10	Закрепление отсутствует
92	510262.16	2211660.11	Метод спутниковых геодезических измерений	0.10	Закрепление отсутствует
93	510255.17	2211629.95	Метод спутниковых геодезических измерений	0.10	Закрепление отсутствует
94	510245.11	2211604.00	Метод спутниковых геодезических измерений	0.10	Закрепление отсутствует
95	510238.03	2211606.67	Метод спутниковых геодезических измерений	0.10	Закрепление отсутствует
96	510216.28	2211615.55	Метод спутниковых геодезических измерений	0.10	Закрепление отсутствует
97	510191.91	2211625.20	Метод спутниковых геодезических измерений	0.10	Закрепление отсутствует
98	510159.22	2211637.60	Метод спутниковых геодезических измерений	0.10	Закрепление отсутствует
99	510157.80	2211633.86	Метод спутниковых геодезических измерений	0.10	Закрепление отсутствует
100	510190.46	2211621.47	Метод спутниковых геодезических измерений	0.10	Закрепление отсутствует
101	510214.78	2211611.84	Метод спутниковых геодезических измерений	0.10	Закрепление отсутствует
102	510236.57	2211602.94	Метод спутниковых геодезических измерений	0.10	Закрепление отсутствует

2. Сведения о характерных точках границ объекта					
Обозначение характерных точек границ	Координаты, м		Метод определения координат характерной точки	Средняя квадратическая погрешность положения характерной точки (М), м	Описание обозначения точки на местности (при наличии)
	X	Y			
1	2	3	4	5	6
103	510243.20	2211600.42	Метод спутниковых геодезических измерений	0.10	Закрепление отсутствует
104	510242.36	2211597.17	Метод спутниковых геодезических измерений	0.10	Закрепление отсутствует
105	510246.22	2211596.14	Метод спутниковых геодезических измерений	0.10	Закрепление отсутствует
106	510246.98	2211599.02	Метод спутниковых геодезических измерений	0.10	Закрепление отсутствует
107	510247.41	2211598.86	Метод спутниковых геодезических измерений	0.10	Закрепление отсутствует
108	510259.00	2211628.77	Метод спутниковых геодезических измерений	0.10	Закрепление отсутствует
109	510259.74	2211631.96	Метод спутниковых геодезических измерений	0.10	Закрепление отсутствует
110	510295.27	2211618.69	Метод спутниковых геодезических измерений	0.10	Закрепление отсутствует
111	510290.46	2211602.97	Метод спутниковых геодезических измерений	0.10	Закрепление отсутствует
112	510303.04	2211597.92	Метод спутниковых геодезических измерений	0.10	Закрепление отсутствует
113	510321.14	2211590.16	Метод спутниковых геодезических измерений	0.10	Закрепление отсутствует
114	510360.52	2211572.95	Метод спутниковых геодезических измерений	0.10	Закрепление отсутствует
115	510376.96	2211566.44	Метод спутниковых геодезических измерений	0.10	Закрепление отсутствует


2. Сведения о характеристических точках границ объекта					
Обозначение характерных точек границ	Координаты, м		Метод определения координат характерной точки	Средняя квадратическая погрешность положения характерной точки (Мг), м	Описание обозначения точки на местности (при наличии)
	X	Y			
1	2	3	4	5	6
116	510391.36	2211561.23	Метод спутниковых геодезических измерений	0.10	Закрепление отсутствует
117	510419.73	2211550.41	Метод спутниковых геодезических измерений	0.10	Закрепление отсутствует
118	510432.67	2211545.55	Метод спутниковых геодезических измерений	0.10	Закрепление отсутствует
119	510448.99	2211539.37	Метод спутниковых геодезических измерений	0.10	Закрепление отсутствует
120	510473.89	2211530.00	Метод спутниковых геодезических измерений	0.10	Закрепление отсутствует
121	510496.25	2211521.76	Метод спутниковых геодезических измерений	0.10	Закрепление отсутствует
122	510530.93	2211507.41	Метод спутниковых геодезических измерений	0.10	Закрепление отсутствует
123	510562.65	2211492.03	Метод спутниковых геодезических измерений	0.10	Закрепление отсутствует
124	510595.47	2211476.66	Метод спутниковых геодезических измерений	0.10	Закрепление отсутствует
125	510605.19	2211472.27	Метод спутниковых геодезических измерений	0.10	Закрепление отсутствует
1	510616.52	2211467.32	Метод спутниковых геодезических измерений	0.10	Закрепление отсутствует

3. Сведения о характерных точках части (частей) границы объекта					
Обозначение характерных точек части границы	Координаты, м		Метод определения координат характерной точки	Средняя квадратическая погрешность положения характерной точки (Мп), м	Описание обозначения точки на местности (при пальчике)
	X	Y			
1	2	3	4	5	6
-	-	-	-	-	-

Раздел 3							
Сведения о местоположении измененных (уточненных) границ объекта							
1. Система координат -							
2. Сведения о характерных точках границ объекта							
Обозначение характерных точек границ	Существующие координаты, м		Измененные (уточненные) координаты, м		Метод определения координат характерной точки	Средняя квадратическая погрешность положения характерной точки (Мп), м	Описание обозначения точки на местности (при наличии)
	X	Y	X	Y			
1	2	3	4	5	6	7	8
-	-	-	-	-	-	-	-
3. Сведения о характерных точках части (частей) границы объекта							
Обозначение характерных точек части границы	Существующие координаты, м		Измененные (уточненные) координаты, м		Метод определения координат характерной точки	Средняя квадратическая погрешность положения характерной точки (Мп), м	Описание обозначения точки на местности (при наличии)
	X	Y	X	Y			
1	2	3	4	5	6	7	8
-	-	-	-	-	-	-	-

**Схема расположения границ публичного сервитута**

Публичный сервитут устанавливается в целях строительства газопровода к индивидуальному жилому дому, расположенного по адресу: РФ, Новгородская область, Парфинский муниципальный район, Полавское сельское поселение, деревня Борки, на земельных участках с номерами : 53:13:0098901:15, 53:13:0098901:17, 53:13:0098901:18, 53:13:0098901:19, 53:13:0098901:22, 53:13:0098901:23, 53:13:0098901:39, 53:13:0098901:40, 53:13:0098901:318, 53:13:0098901:319, 53:13:0098901:87, 53:13:0098901:63, 53:13:0098901:66, 53:13:0098901:179, 53:13:0000000:3054

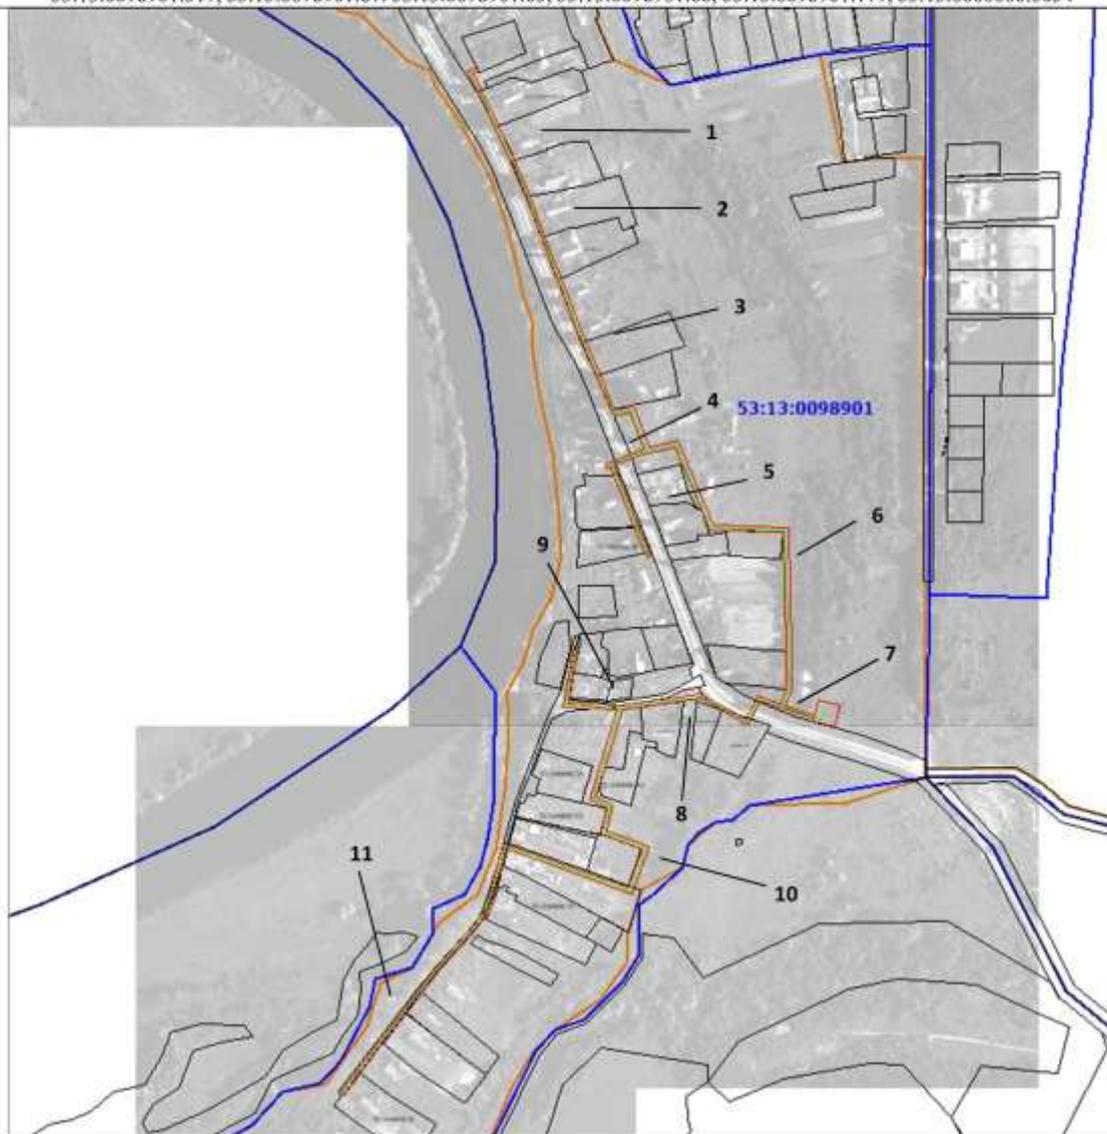

Масштаб 1:7000

**Условные обозначения:**

- - проектные границы публичного сервитута
- - граница земельного участка, сведения о которой содержатся в ЕГРН
- - граница кадастрового квартала
- - проектное местоположение инженерного сооружения
- - установленные границы административно-территориальных образований
- 53:13:0098901:17 - кадастровый номер земельного участка, сведения о котором содержатся в ЕГРН
- 53:13:0098901 - номер кадастрового квартала
- 1 - обозначение характерной точки проектных границ публичного сервитута

**Схема расположения границ публичного сервитута**


Публичный сервитут устанавливается в целях строительства газопровода к индивидуальному жилому дому, расположенного по адресу: РФ, Новгородская область, Парфинский муниципальный район, Полавское сельское поселение, деревня Борки, на земельных участках с номерами : 53:13:0098901:15, 53:13:0098901:17, 53:13:0098901:18, 53:13:0098901:19, 53:13:0098901:22, 53:13:0098901:23, 53:13:0098901:39, 53:13:0098901:40, 53:13:0098901:318, 53:13:0098901:319, 53:13:0098901:87, 53:13:0098901:63, 53:13:0098901:66, 53:13:0098901:179, 53:13:0000000:3054



Масштаб 1:1200

**Условные обозначения:**

- - проектные границы публичного сервитута
- - граница земельного участка, сведения о которой содержатся в ЕГРН
- - граница кадастрового квартала
- - проектное местоположение инженерного сооружения
- - установленные границы административно-территориальных образований
- 53:13:0098901:17 - кадастровый номер земельного участка, сведения о котором содержатся в ЕГРН
- 53:13:0098901 - номер кадастрового квартала
- 1 - обозначение характерной точки проектных границ публичного сервитута

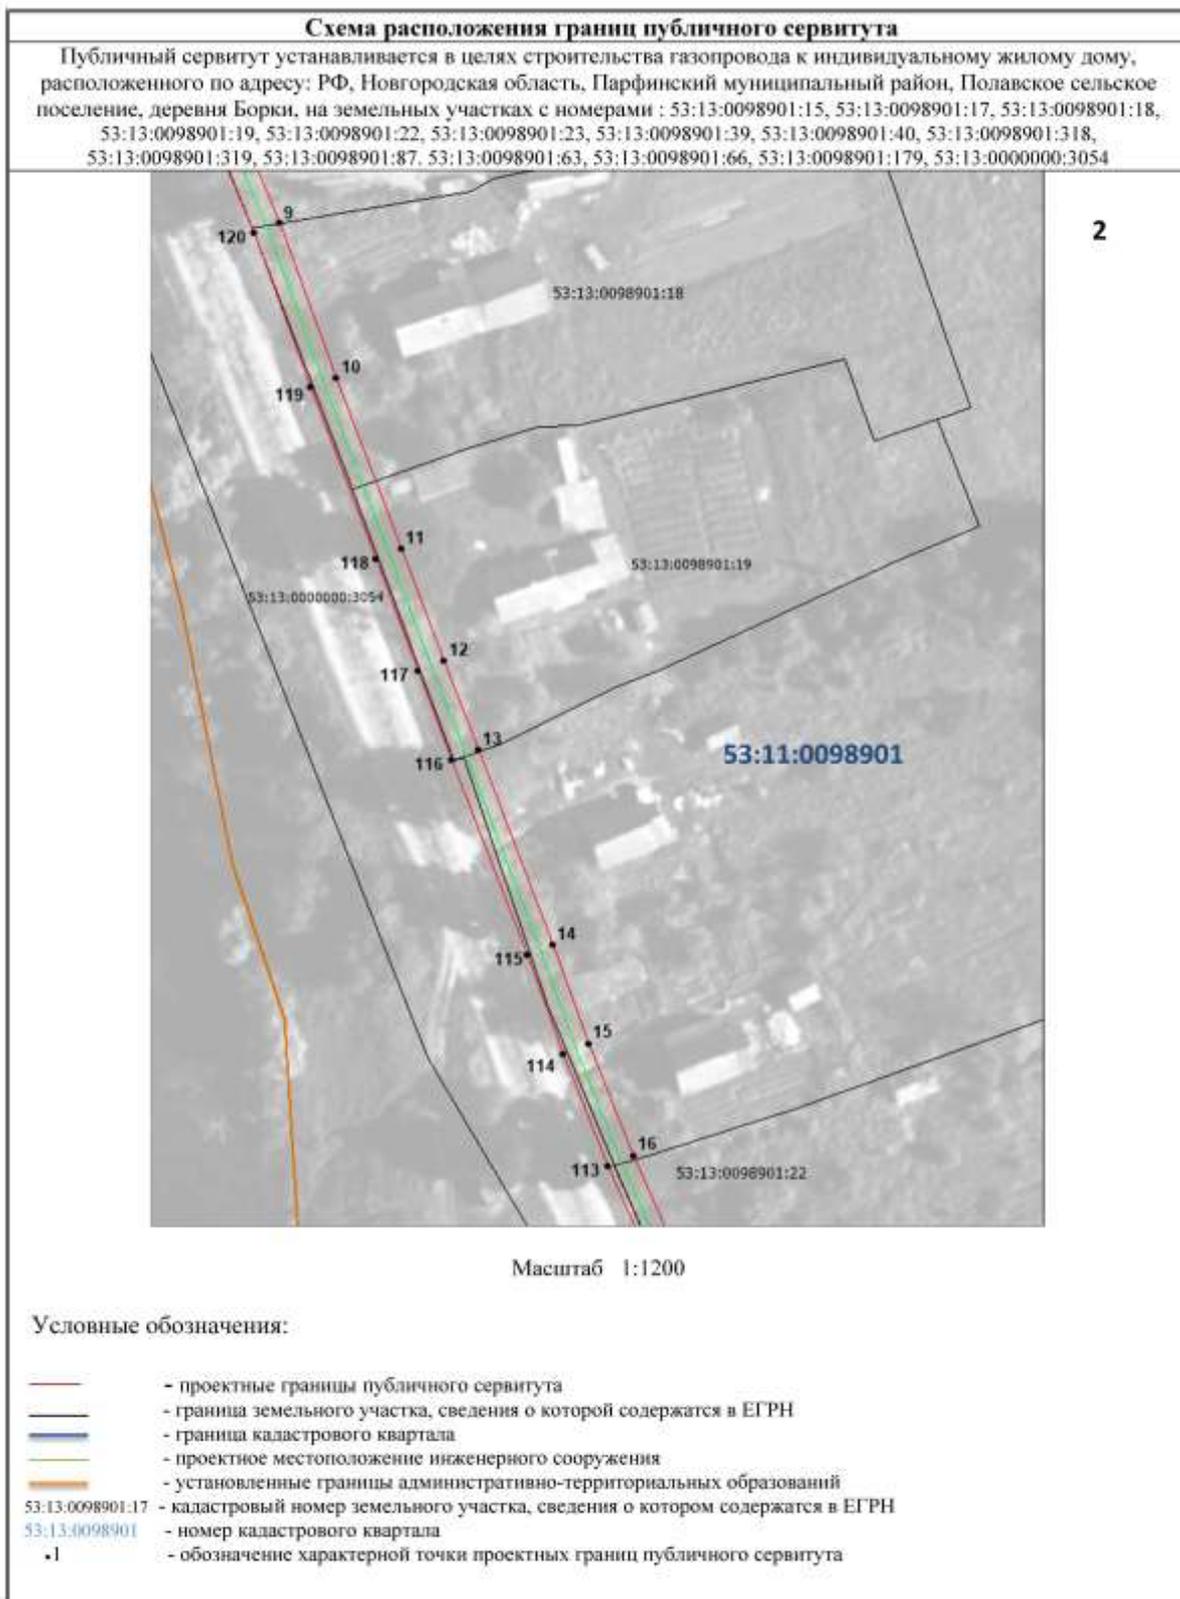

**Схема расположения границ публичного сервитута**


Публичный сервитут устанавливается в целях строительства газопровода к индивидуальному жилому дому, расположенного по адресу: РФ, Новгородская область, Парфинский муниципальный район, Полавское сельское поселение, деревня Борки, на земельных участках с номерами : 53:13:0098901:15, 53:13:0098901:17, 53:13:0098901:18, 53:13:0098901:19, 53:13:0098901:22, 53:13:0098901:23, 53:13:0098901:39, 53:13:0098901:40, 53:13:0098901:318, 53:13:0098901:319, 53:13:0098901:87, 53:13:0098901:63, 53:13:0098901:66, 53:13:0098901:179, 53:13:0000000:3054



Масштаб 1:1200

**Условные обозначения:**


- - проектные границы публичного сервитута
- - граница земельного участка, сведения о которой содержатся в ЕГРН
- - граница кадастрового квартала
- - проектное местоположение инженерного сооружения
- - установленные границы административно-территориальных образований
- 53:13:0098901:17 - кадастровый номер земельного участка, сведения о котором содержатся в ЕГРН
- 53:13:0098901 - номер кадастрового квартала
- I - обозначение характерной точки проектных границ публичного сервитута

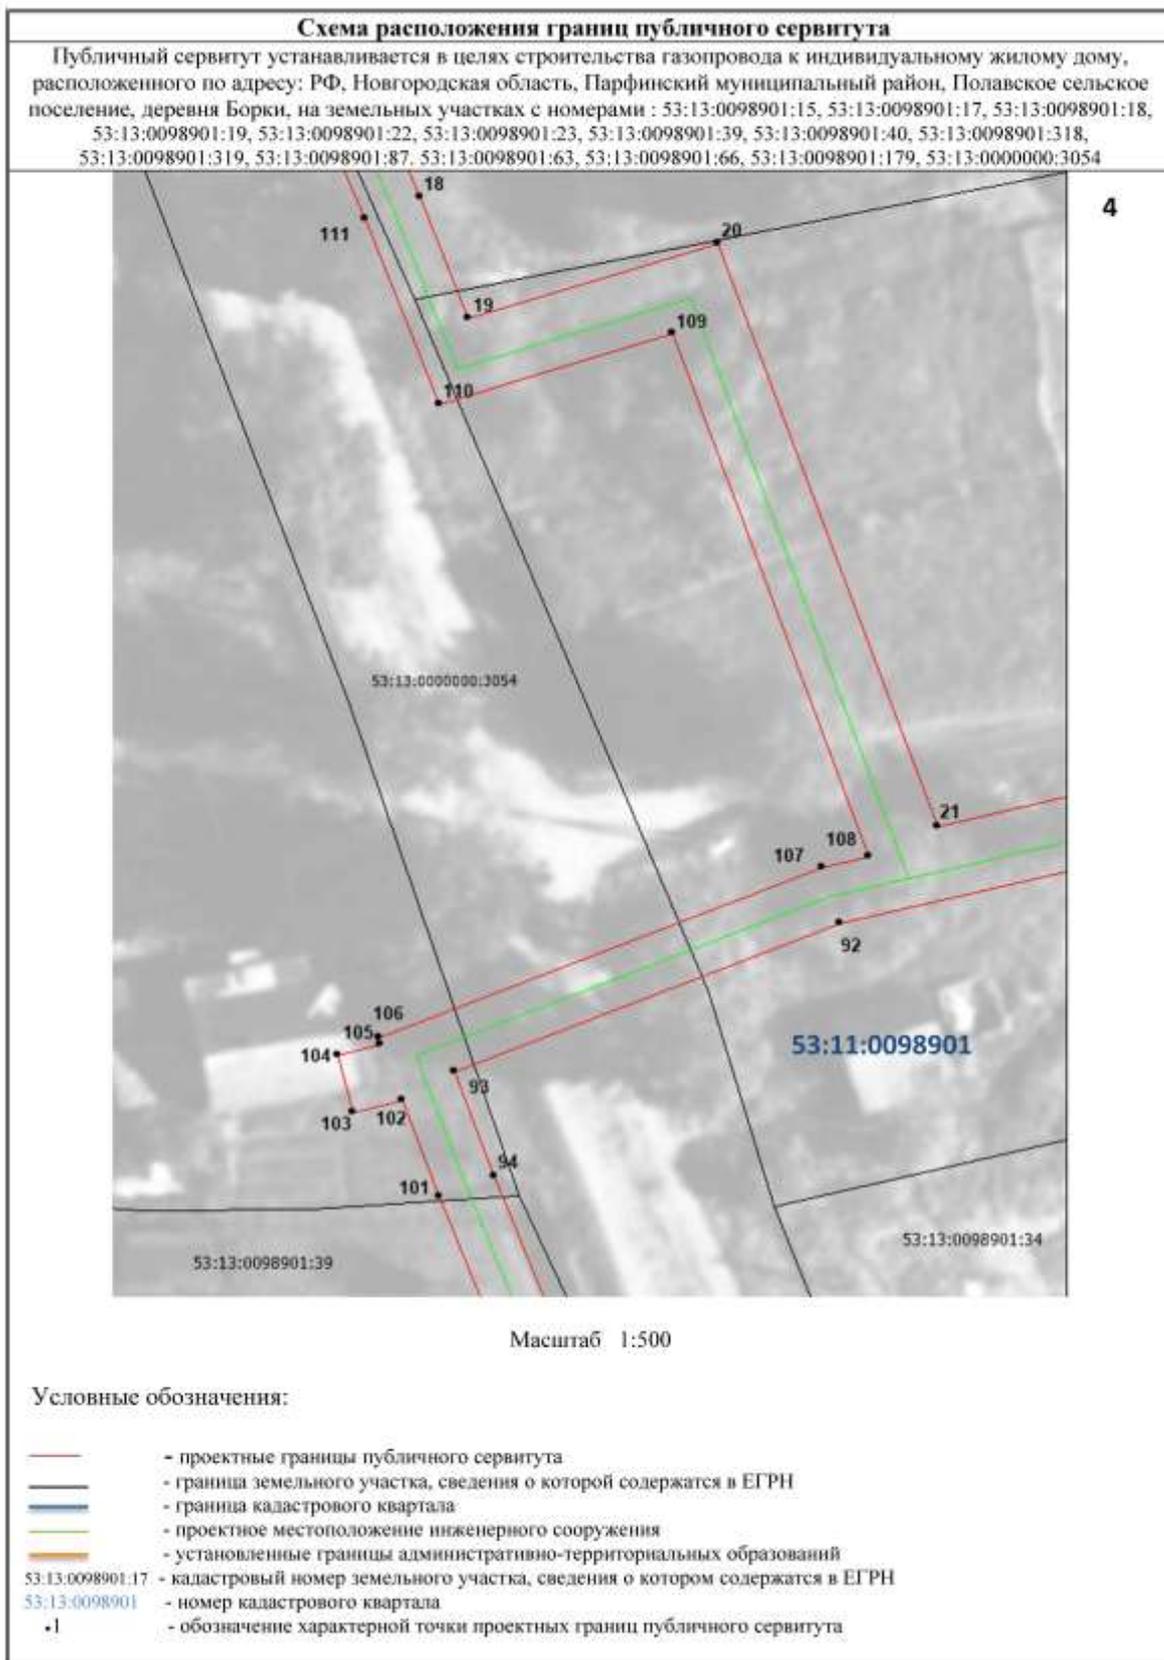

**Схема расположения границ публичного сервитута**

Публичный сервитут устанавливается в целях строительства газопровода к индивидуальному жилому дому, расположенного по адресу: РФ, Новгородская область, Парфинский муниципальный район, Полавское сельское поселение, деревня Борки, на земельных участках с номерами : 53:13:0098901:15, 53:13:0098901:17, 53:13:0098901:18, 53:13:0098901:19, 53:13:0098901:22, 53:13:0098901:23, 53:13:0098901:39, 53:13:0098901:40, 53:13:0098901:318, 53:13:0098901:319, 53:13:0098901:87, 53:13:0098901:63, 53:13:0098901:66, 53:13:0098901:179, 53:13:0000000:3054


5

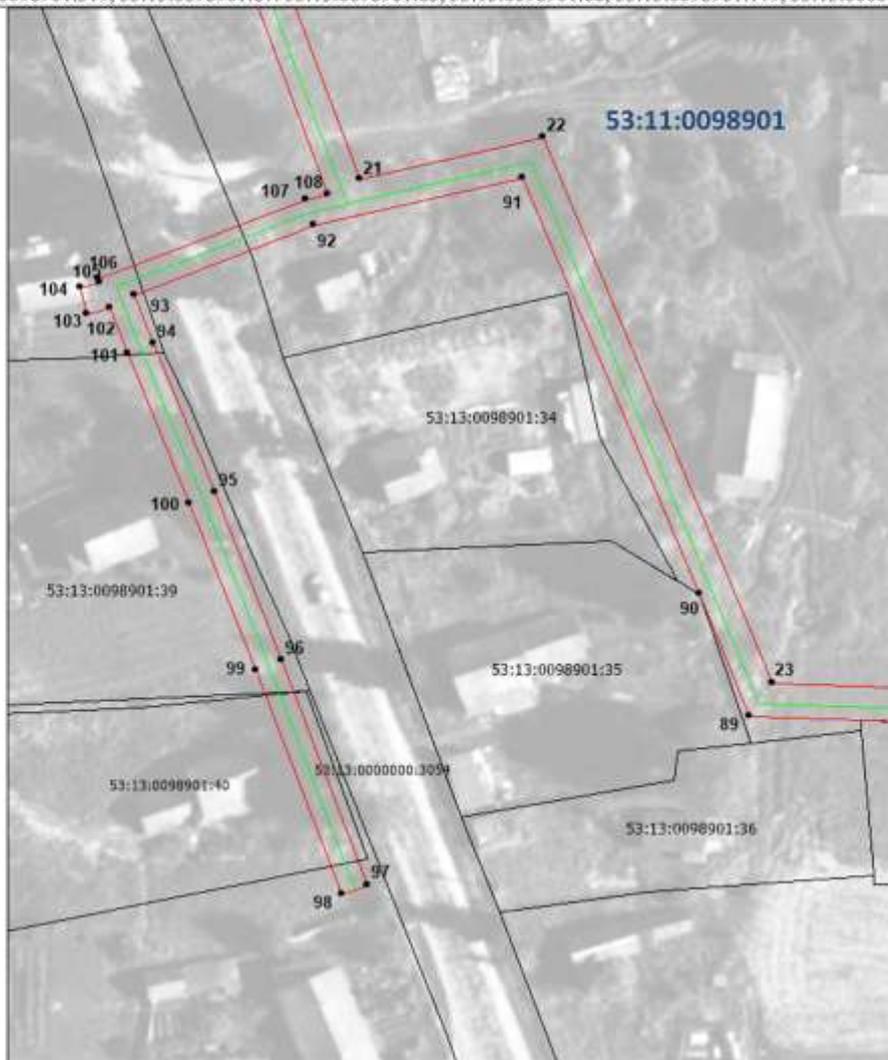

Масштаб 1:1200


Условные обозначения:

- - проектные границы публичного сервитута
- - граница земельного участка, сведения о которой содержатся в ЕГРН
- - граница кадастрового квартала
- - проектное местоположение инженерного сооружения
- - установленные границы административно-территориальных образований
- 53:13:0098901:17 - кадастровый номер земельного участка, сведения о котором содержатся в ЕГРН
- 53:13:0098901 - номер кадастрового квартала
- 1 - обозначение характерной точки проектных границ публичного сервитута

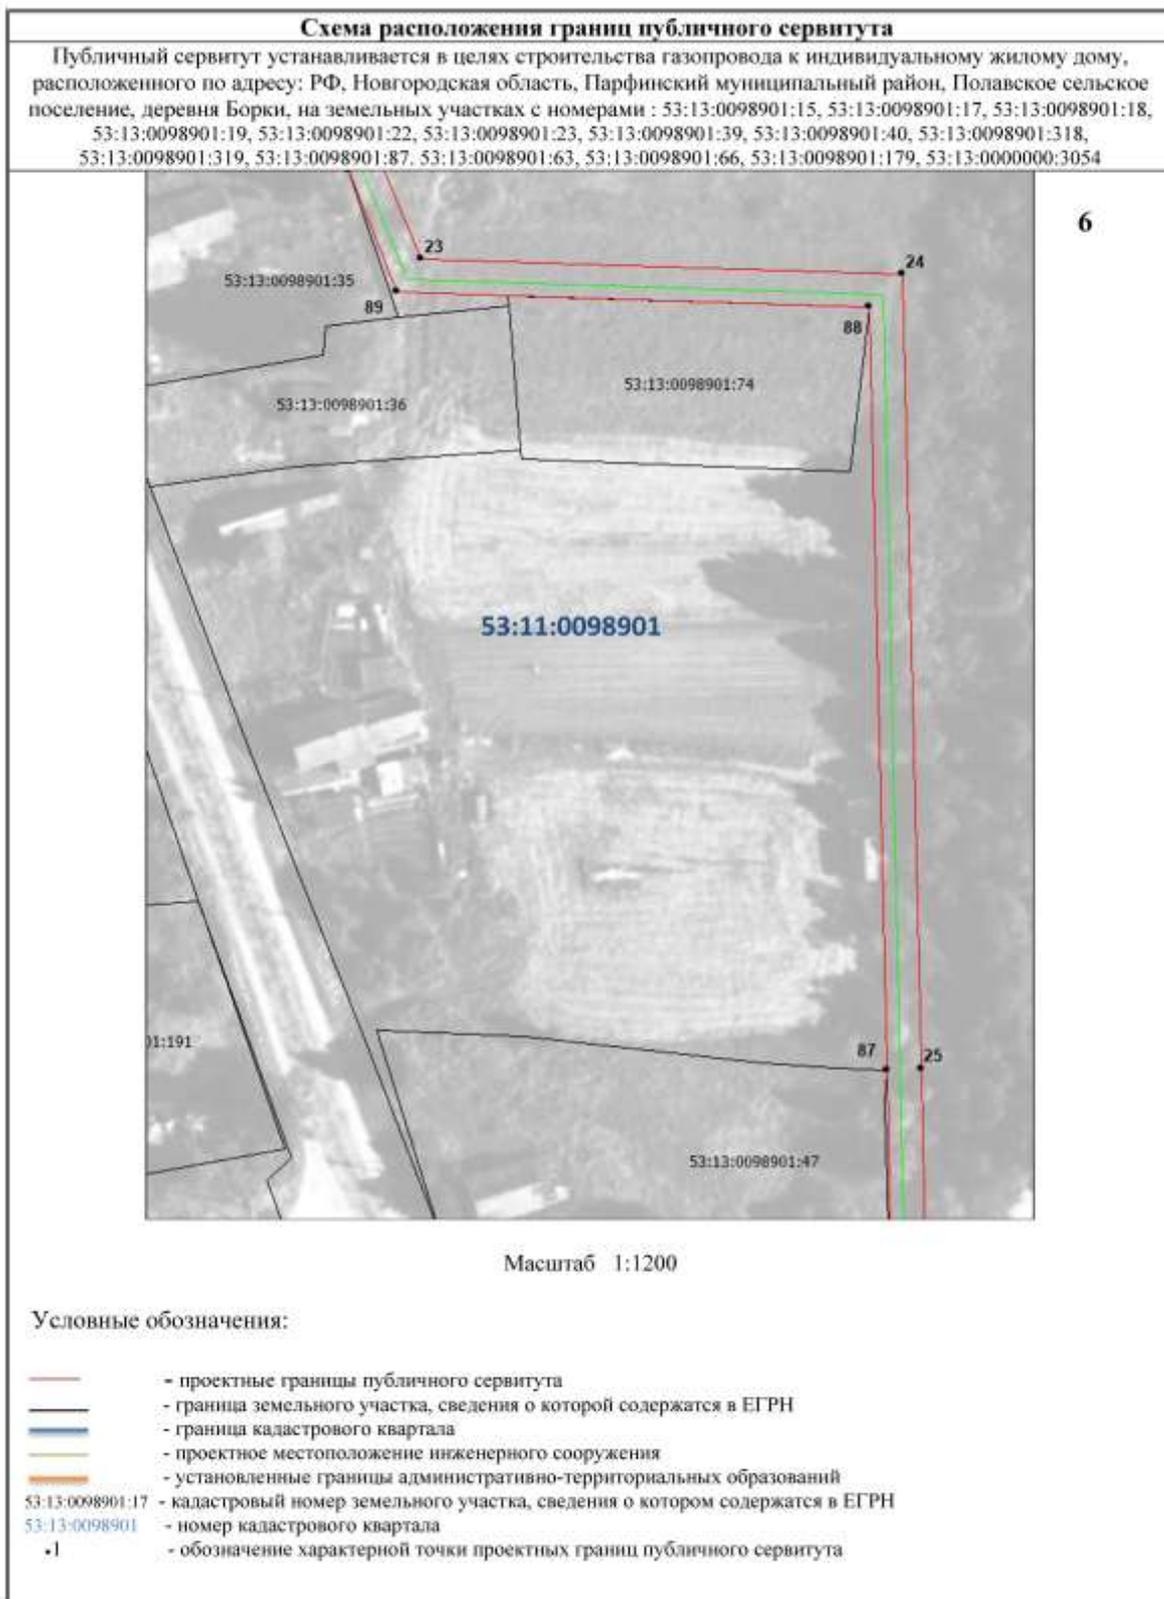

**Схема расположения границ публичного сервитута**

Публичный сервитут устанавливается в целях строительства газопровода к индивидуальному жилому дому, расположенного по адресу: РФ, Новгородская область, Парфинский муниципальный район, Полавское сельское поселение, деревня Борки, на земельных участках с номерами : 53:13:0098901:15, 53:13:0098901:17, 53:13:0098901:18, 53:13:0098901:19, 53:13:0098901:22, 53:13:0098901:23, 53:13:0098901:39, 53:13:0098901:40, 53:13:0098901:318, 53:13:0098901:319, 53:13:0098901:87, 53:13:0098901:63, 53:13:0098901:66, 53:13:0098901:179, 53:13:0000000:3054

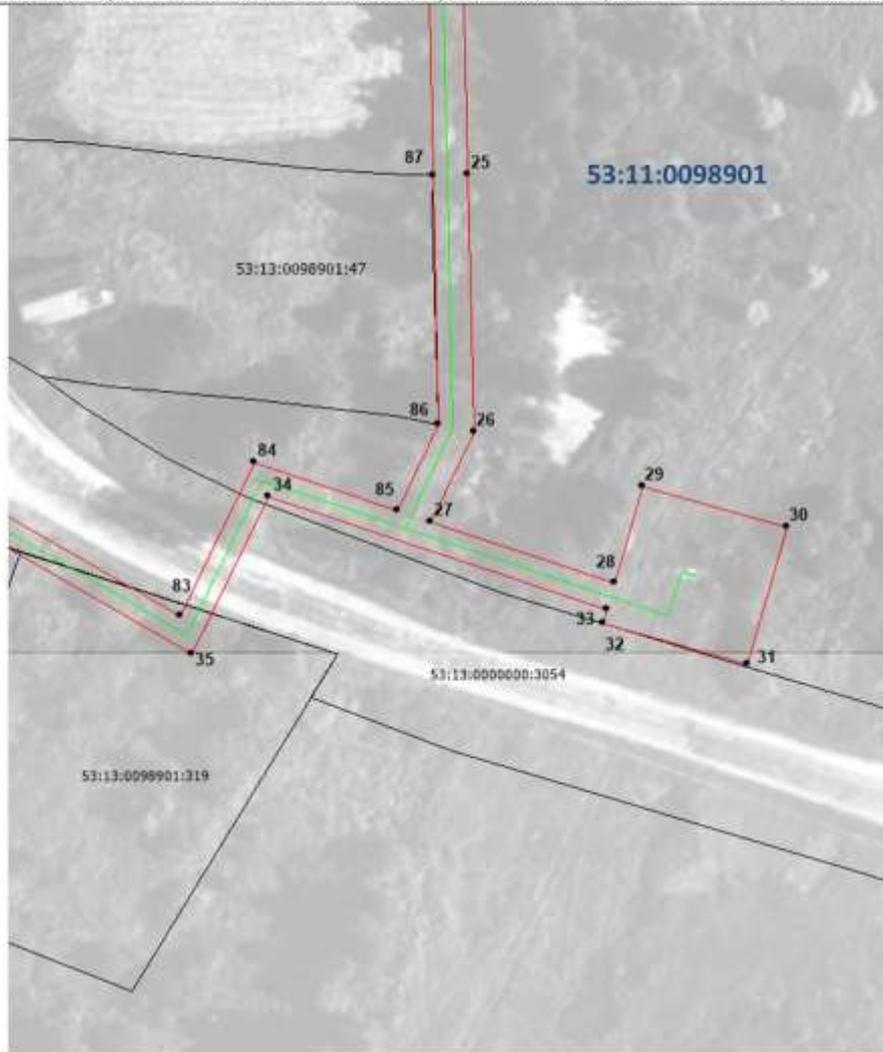


7

Масштаб 1:1200

**Условные обозначения:**

- - проектные границы публичного сервитута
- - граница земельного участка, сведения о которой содержатся в ЕГРН
- - граница кадастрового квартала
- - проектное местоположение инженерного сооружения
- - установленные границы административно-территориальных образований
- 53:13:0098901:17 - кадастровый номер земельного участка, сведения о котором содержатся в ЕГРН
- 53:13:0098901 - номер кадастрового квартала
- I - обозначение характерной точки проектных границ публичного сервитута

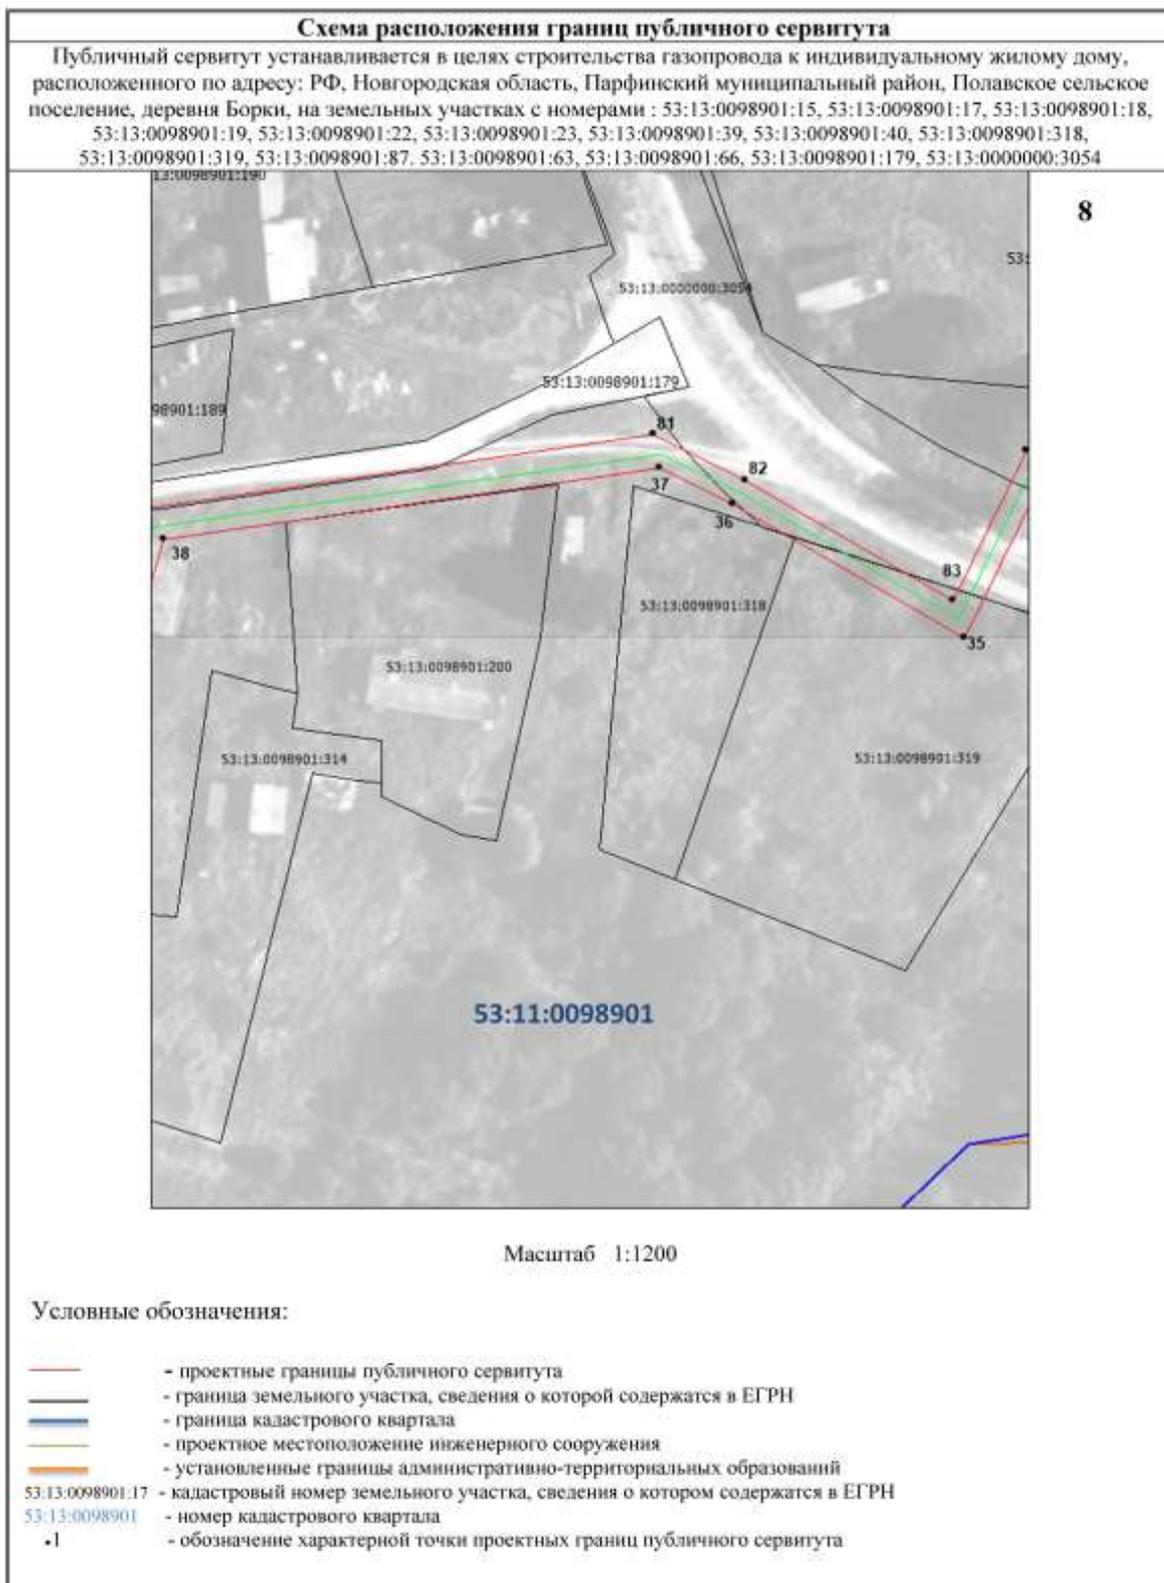

**Схема расположения границ публичного сервитута**


Публичный сервитут устанавливается в целях строительства газопровода к индивидуальному жилому дому, расположенного по адресу: РФ, Новгородская область, Парфинский муниципальный район, Полавское сельское поселение, деревня Борки, на земельных участках с номерами : 53:13:0098901:15, 53:13:0098901:17, 53:13:0098901:18, 53:13:0098901:19, 53:13:0098901:22, 53:13:0098901:23, 53:13:0098901:39, 53:13:0098901:40, 53:13:0098901:318, 53:13:0098901:319, 53:13:0098901:87, 53:13:0098901:63, 53:13:0098901:66, 53:13:0098901:179, 53:13:0000000:3054



Масштаб 1:1200


**Условные обозначения:**

- - проектные границы публичного сервитута
- граница земельного участка, сведения о которой содержатся в ЕГРН
- граница кадастрового квартала
- проектное местоположение инженерного сооружения
- установленные границы административно-территориальных образований
- 53:13:0098901:17 - кадастровый номер земельного участка, сведения о котором содержатся в ЕГРН
- 53:13:0098901 - номер кадастрового квартала
- 1 - обозначение характерной точки проектных границ публичного сервитута

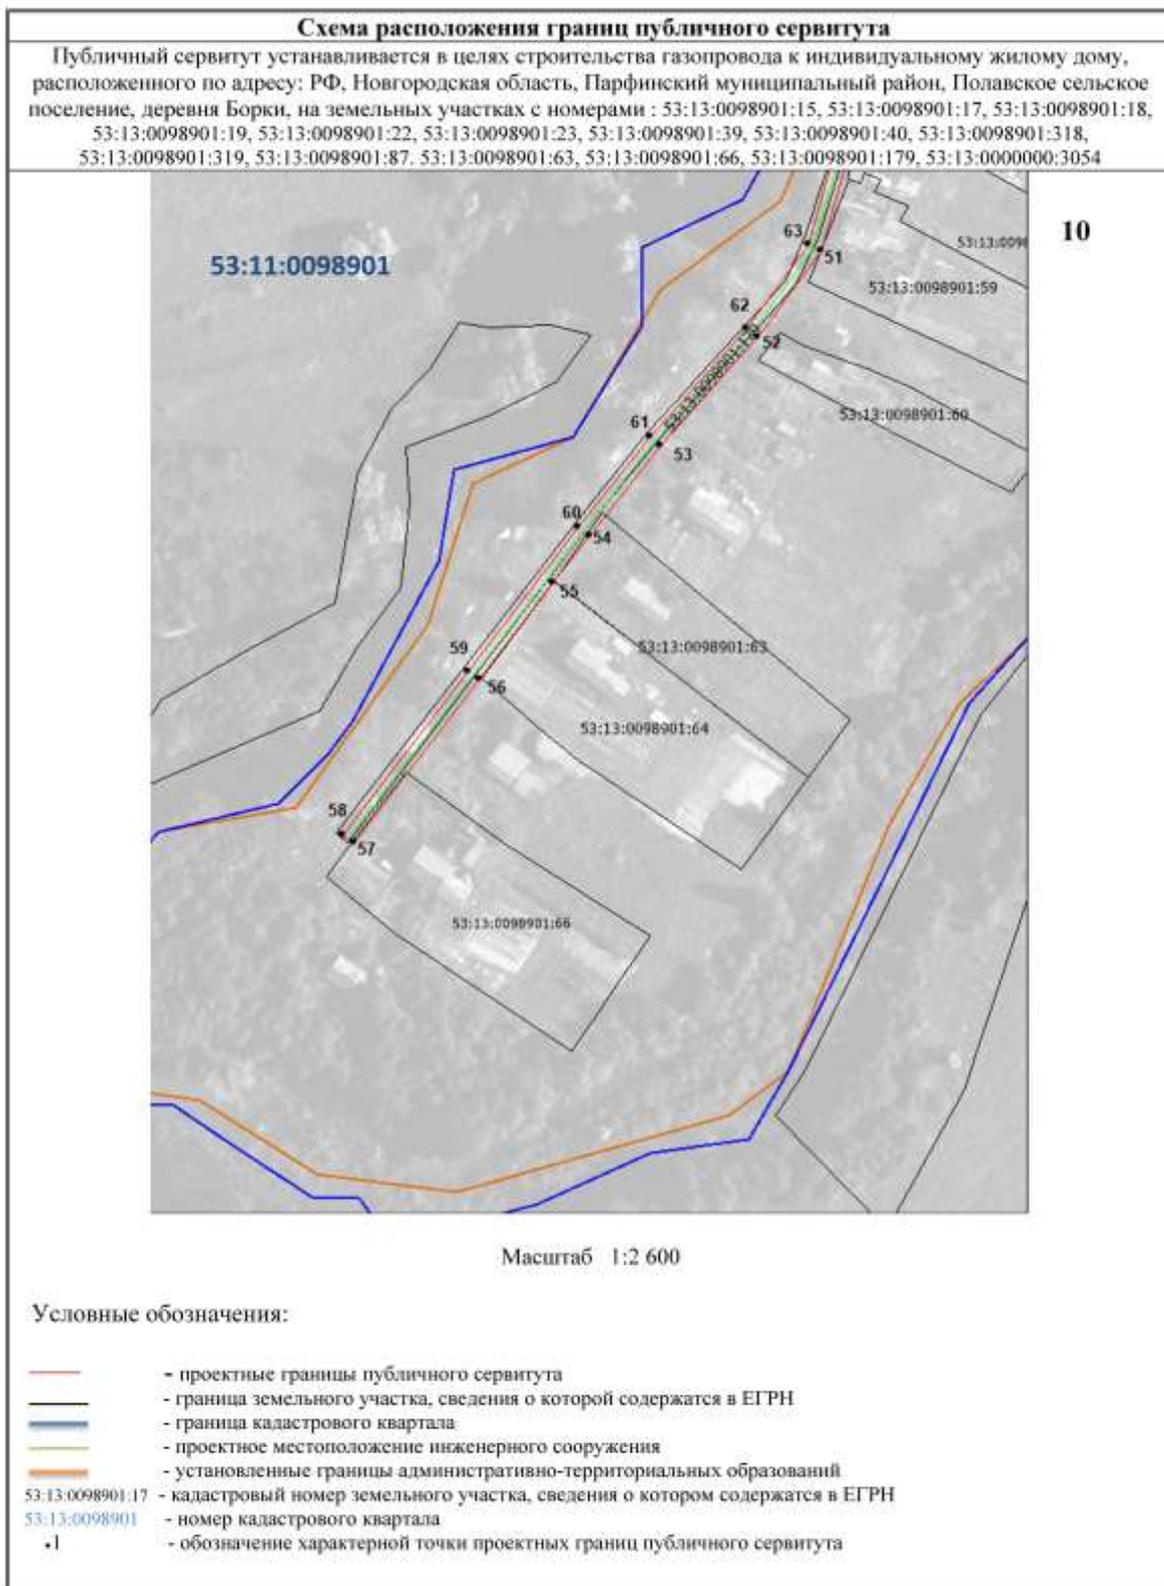

**Схема расположения границ публичного сервитута**

Публичный сервитут устанавливается в целях строительства газопровода к индивидуальному жилому дому, расположенного по адресу: РФ, Новгородская область, Парфинский муниципальный район, Полавское сельское поселение, деревня Борки, на земельных участках с номерами : 53:13:0098901:15, 53:13:0098901:17, 53:13:0098901:18, 53:13:0098901:19, 53:13:0098901:22, 53:13:0098901:23, 53:13:0098901:39, 53:13:0098901:40, 53:13:0098901:318, 53:13:0098901:319, 53:13:0098901:87, 53:13:0098901:63, 53:13:0098901:66, 53:13:0098901:179, 53:13:0000000:3054

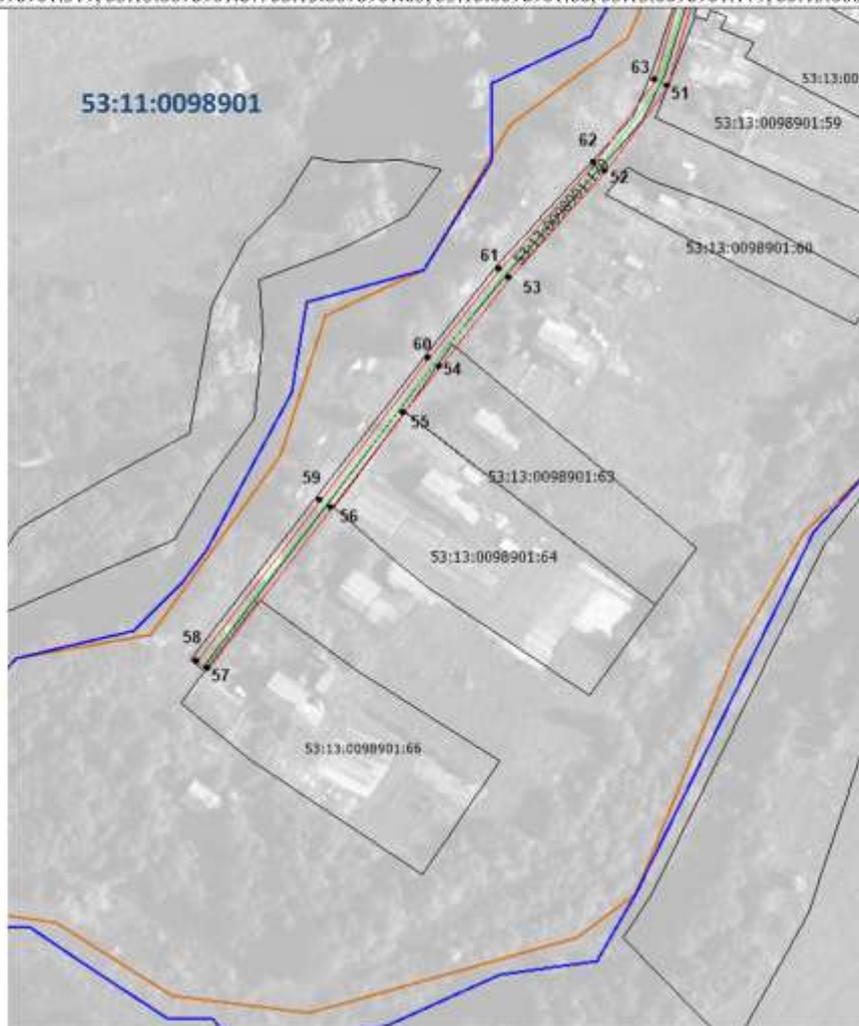

Масштаб 1:2 600

**Условные обозначения:**

- - проектные границы публичного сервитута
- - граница земельного участка, сведения о которой содержатся в ЕГРН
- - граница кадастрового квартала
- - проектное местоположение инженерного сооружения
- - установленные границы административно-территориальных образований
- 53:13:0098901:17 - кадастровый номер земельного участка, сведения о котором содержатся в ЕГРН
- 53:13:0098901 - номер кадастрового квартала
- 1 - обозначение характерной точки проектных границ публичного сервитута

**Сообщение о возможном установлении публичного сервитута от 12.03.2025**

Уполномоченный орган, которым рассматривается ходатайство АО «Газпром газораспределение Великий Новгород» об установлении публичного сервитута - <b>Администрация Парфинского муниципального района</b>	
Цель установления публичного сервитута – строительство и эксплуатация объекта газоснабжения местного значения. Объект – распределительный газопровод низкого давления д. Парфино Парфинского района Новгородской области, площадью 7002 кв.м. Указ Губернатора Новгородской области «Об утверждении Региональной программы Газификации Новгородской области на 2021-2030 годы» от 13.12.2021 № 636 (в ред. указов от 18.04.2022 № 188, от 09.11.2022 № 670); проектная документация (раздел 1 «Пояснительная записка» У1076-23/02-2023-ПЗ); проектная документация (раздел 2 «Проект полосы отвода» У1076-23/02-2023-ППО) технические условия № 1250 на подключение (технологическое присоединение) существующей и (или) проектируемой сети газораспределения к сетям газораспределения. Испрашиваемый срок публичного сервитута – 49 лет.	
<b>№ п/п</b>	<b>Кадастровые номера земельных участков, в отношении которых испрашивается публичный сервитут и границы которых внесены в Единый государственный реестр недвижимости</b>
1	53:13:0102402:26 Новгородская область, Парфинский район, Федорковское сельское поселение, д. Парфино, ул. Центральная, д. 44
2	53:13:0102402:21 Новгородская область, Парфинский район, Федорковское сельское поселение, д. Парфино, ул. Центральная, д.34
3	53:13:0102402:84 Новгородская область, Парфинский район, Федорковское сельское поселение, д. Парфино, ул. Центральная, д.35
4	53:13:0102402:16 Новгородская область, Парфинский район, Федорковское сельское поселение, д. Парфино, ул. Центральная, д.24
5	53:13:0102402:15 Новгородская область, Парфинский район, Федорковское сельское поселение, д. Парфино, ул. Центральная, д.22
6	53:13:0102402:8 Новгородская область, Парфинский район, Федорковское сельское поселение, д. Парфино, ул. Центральная, д.8
7	53:13:0102402:7 Новгородская область, Парфинский район, Федорковское сельское поселение, д. Парфино, ул. Центральная, д.6
8	53:13:0102402:55 Новгородская область, Парфинский район, Федорковское сельское поселение, д. Парфино, ул. Набережная, д.25
9	53:13:0102402:54 Новгородская область, Парфинский район, Федорковское сельское поселение, д. Парфино, ул. Набережная, около д.24
10	53:13:0102402:86 Новгородская область, Парфинский район, Федорковское сельское поселение, д. Парфино, ул. Набережная, д.18
11	53:13:0102402:3 Новгородская область, Парфинский район, Федорковское сельское поселение, д. Парфино, ул. Набережная, д.17
12	53:13:0102402:43 Новгородская область, Парфинский район, Федорковское сельское поселение, д. Парфино, ул. Набережная, на земельном участке расположено здание, жилой дом, 15
13	53:13:0102402:41 Новгородская область, Парфинский район, Федорковское сельское поселение, д. Парфино, ул. Набережная, д.13
14	53:13:0000000:173 Новгородская область, Парфинский район, Федорковское сельское поселение, д. Парфино, ул. Центральная
15	53:13:0000000:139 Новгородская область, Парфинский район, Федорковское сельское поселение, д. Парфино, ул. Набережная
16	53:13:0102401:90 Новгородская область, Парфинский район, Федорковское сельское поселение, д. Парфино, ул. Молодежная
17	53:13:0102401:89 Новгородская область, Парфинский район, Федорковское сельское поселение, д. Парфино, ул. Зеленая
18	53:13:0102402:290 Новгородская область, Парфинский район, Федорковское сельское поселение, д. Парфино, ул. Центральная, земельный участок 42а
<b>Кадастровые номера кадастровых кварталов, в отношении которых испрашивается публичный сервитут и границы которых внесены в Единый государственный реестр недвижимости</b>	
1	53:13:0102402 - Новгородская область, Парфинский муниципальный район, Федорковское сельское поселение
2	53:13:0102401 - Новгородская область, Парфинский муниципальный район, Федорковское сельское поселение
<p align="center">Заинтересованные лица могут ознакомиться с поступившим ходатайством об установлении публичного сервитута и прилагаемым к нему описанием местоположения границ публичного сервитута, подать заявление об учете прав на земельные участки <b>в срок с 13.03.2025 по 27.03.2025</b> по адресу:  <b>Новгородская область, Парфинский район, рп. Парфино, ул. Карла Маркса, д. 60, каб. 4</b>  <b>время приема: Пн-Пт с 08.30 до 13.00 и с 14.00 до 17.30, тел. 8(81650)6-12-97</b></p>	

Сообщение о поступившем ходатайстве об установлении публичного сервитута размещено на официальном сайте Администрации Парфинского муниципального района по адресу: <https://parfinskij-53.gosuslugi.ru> и Администрации Федорковского сельского поселения по адресу: <https://fyodorkovskoe-r49.gosweb.gosuslugi.ru> и официально опубликовано в периодическом печатном издании «Парфинский Вестник»

Графическое описание местоположения границ публичного сервитута, а также перечень координат характерных точек этих границ прилагается к сообщению (описание местоположения границ публичного сервитута)

Правообладатели земельных участков, в отношении которых испрашивается публичный сервитут, если их права не зарегистрированы в Едином государственном реестре недвижимости, в течение пятнадцати дней со дня опубликования настоящего сообщения, подают в Администрацию Парфинского муниципального района заявления об учете их прав (обременений прав) на земельные участки с приложением копий документов, подтверждающих эти права (обременения прав). В таких заявлениях указывается способ связи с правообладателями земельных участков, в том числе их почтовый адрес и (или) адрес электронной почты. Правообладатели земельных участков, подавшие такие заявления по истечении указанного срока, несут риски невозможности обеспечения их прав в связи с отсутствием информации о таких лицах и их правах на земельные участки. Такие лица имеют право требовать от обладателя публичного сервитута плату за публичный сервитут не более чем за три года, предшествующие дню направления ими заявления об учете их прав (обременений прав). Обладатель публичного сервитута в срок не более чем за два месяца со дня поступления указанного заявления направляет правообладателю земельного участка проект соглашения об осуществлении публичного сервитута и вносит плату за публичный сервитут в соответствии со статьей 39.46 Земельного кодекса РФ.

Прием письменных заявлений, предложений и возражений граждан и юридических лиц осуществляется по адресу: 175130, Новгородская область, Парфинский район, рп. Парфино, ул. Карла Маркса, д. 60, каб. 4, время приема: Пн-Пт с 08.30 до 13.00 и с 14.00 до 17.30.

Документы территориального планирования Парфинского муниципального района размещены в сети Интернет на официальном сайте Администрации муниципального района парфинский-район.рф в разделе: Градостроительство → Схема территориального планирования.

Схема территориального планирования Парфинский муниципальный район Новгородской области утверждена решением Думы Парфинского муниципального района от 26.12.2012 №149.

Программы комплексного развития систем комплексной инфраструктуры размещена на официальном сайте Администрации муниципального района <https://parfinskij-53.gosuslugi.ru> и Администрации Федорковского сельского поселения <https://fyodorkovskoe-r49.gosweb.gosuslugi.ru> в информационно-телекоммуникационной сети «Интернет».

Справки по тел. 8(81650) 6-12-97

ГРАФИЧЕСКОЕ ОПИСАНИЕ местоположения границ публичного сервитута		
Публичный сервитут для целей строительства и эксплуатации распределительного газопровода низкого давления в д. Парфино Парфинского района, Новгородской области, 141-0000001003		
Раздел I Сведения об объекте		
№ п/п	Характеристики объекта	Описание характеристики
1	2	3
1.	Местоположение объекта	Новгородская область, район Парфинский, сельсовет Федорковский, деревня Парфино
2.	Площадь объекта +/- значения неопределенности округления площади (Р +/- Дельта Р)	7002 +/- 29 м <sup>2</sup>
3.	Иные характеристики объекта	-

Раздел 2					
Сведения о местоположении границ объекта					
1. Система координат МСК-53 зона 2					
2. Сведения о характерных точках границ объекта					
Обозначение характерных точек границ	Координаты, м		Метод определения координат характерной точки	Средняя квадратическая погрешность положения характерной точки (Мг), м	Описание обозначения точки на местности (при наличии)
	X	Y			
1	2	3	4	5	6
1	518126.76	2199943.60	Метод спутниковых геодезических измерений	0.1	Закрепление отсутствует
2	518133.92	2200000.69	Метод спутниковых геодезических измерений	0.1	Закрепление отсутствует
3	518126.54	2200002.01	Метод спутниковых геодезических измерений	0.1	Закрепление отсутствует
4	518134.07	2200038.60	Метод спутниковых геодезических измерений	0.1	Закрепление отсутствует
5	518135.26	2200045.98	Метод спутниковых геодезических измерений	0.1	Закрепление отсутствует
6	518134.26	2200046.16	Метод спутниковых геодезических измерений	0.1	Закрепление отсутствует
7	518134.28	2200046.30	Метод спутниковых геодезических измерений	0.1	Закрепление отсутствует
8	518151.50	2200069.05	Метод спутниковых геодезических измерений	0.1	Закрепление отсутствует
9	518131.29	2200087.55	Метод спутниковых геодезических измерений	0.1	Закрепление отсутствует
10	518125.24	2200093.08	Метод спутниковых геодезических измерений	0.1	Закрепление отсутствует
11	518125.90	2200093.86	Метод спутниковых геодезических измерений	0.1	Закрепление отсутствует

2. Сведения о характерных точках границ объекта					
Обозначение характерных точек границ	Координаты, м		Метод определения координат характерной точки	Средняя квадратическая погрешность положения характерной точки (M <sub>t</sub> ), м	Описание обозначения точки на местности (при наличии)
	X	Y			
1	2	3	4	5	6
12	518122.86	2200096.45	Метод спутниковых геодезических измерений	0.1	Закрепление отсутствует
13	518122.16	2200095.70	Метод спутниковых геодезических измерений	0.1	Закрепление отсутствует
14	518102.82	2200106.72	Метод спутниковых геодезических измерений	0.1	Закрепление отсутствует
15	518088.03	2200116.15	Метод спутниковых геодезических измерений	0.1	Закрепление отсутствует
16	518099.89	2200137.79	Метод спутниковых геодезических измерений	0.1	Закрепление отсутствует
17	518104.03	2200144.90	Метод спутниковых геодезических измерений	0.1	Закрепление отсутствует
18	518109.73	2200154.94	Метод спутниковых геодезических измерений	0.1	Закрепление отсутствует
19	518129.05	2200192.48	Метод спутниковых геодезических измерений	0.1	Закрепление отсутствует
20	518135.40	2200203.27	Метод спутниковых геодезических измерений	0.1	Закрепление отсутствует
21	518153.18	2200234.45	Метод спутниковых геодезических измерений	0.1	Закрепление отсутствует
22	518164.48	2200255.22	Метод спутниковых геодезических измерений	0.1	Закрепление отсутствует
23	518184.46	2200290.80	Метод спутниковых геодезических измерений	0.1	Закрепление отсутствует
24	518204.08	2200323.70	Метод спутниковых геодезических измерений	0.1	Закрепление отсутствует

2. Сведения о характерных точках границ объекта					
Обозначение характерных точек границ	Координаты, м		Метод определения координат характерной точки	Средняя квадратическая погрешность положения характерной точки (M), м	Описание обозначения точки на местности (при наличии)
	X	Y			
1	2	3	4	5	6
25	518221.72	2200352.78	Метод спутниковых геодезических измерений	0.1	Закрепление отсутствует
26	518228.46	2200367.07	Метод спутниковых геодезических измерений	0.1	Закрепление отсутствует
27	518237.12	2200383.03	Метод спутниковых геодезических измерений	0.1	Закрепление отсутствует
28	518248.52	2200402.58	Метод спутниковых геодезических измерений	0.1	Закрепление отсутствует
29	518257.54	2200418.29	Метод спутниковых геодезических измерений	0.1	Закрепление отсутствует
30	518262.72	2200428.70	Метод спутниковых геодезических измерений	0.1	Закрепление отсутствует
31	518281.09	2200418.03	Метод спутниковых геодезических измерений	0.1	Закрепление отсутствует
32	518283.09	2200421.49	Метод спутниковых геодезических измерений	0.1	Закрепление отсутствует
33	518264.49	2200432.27	Метод спутниковых геодезических измерений	0.1	Закрепление отсутствует
34	518265.45	2200434.20	Метод спутниковых геодезических измерений	0.1	Закрепление отсутствует
35	518261.86	2200435.98	Метод спутниковых геодезических измерений	0.1	Закрепление отсутствует
36	518254.01	2200420.18	Метод спутниковых геодезических измерений	0.1	Закрепление отсутствует
37	518245.06	2200404.58	Метод спутниковых геодезических измерений	0.1	Закрепление отсутствует

2. Сведения о характерных точках границ объекта					
Обозначение характерных точек границ	Координаты, м		Метод определения координат характерной точки	Средняя квадратическая погрешность положения характерной точки (Mt), м	Описание обозначения точки на местности (при наличии)
	X	Y			
1	2	3	4	5	6
38	518233.63	2200384.99	Метод спутниковых геодезических измерений	0.1	Закрепление отсутствует
39	518224.89	2200368.87	Метод спутниковых геодезических измерений	0.1	Закрепление отсутствует
40	518218.19	2200354.68	Метод спутниковых геодезических измерений	0.1	Закрепление отсутствует
41	518200.65	2200325.76	Метод спутниковых геодезических измерений	0.1	Закрепление отсутствует
42	518181.00	2200292.81	Метод спутниковых геодезических измерений	0.1	Закрепление отсутствует
43	518160.98	2200257.16	Метод спутниковых геодезических измерений	0.1	Закрепление отсутствует
44	518149.69	2200236.40	Метод спутниковых геодезических измерений	0.1	Закрепление отсутствует
45	518131.95	2200205.27	Метод спутниковых геодезических измерений	0.1	Закрепление отсутствует
46	518125.54	2200194.42	Метод спутниковых геодезических измерений	0.1	Закрепление отсутствует
47	518106.21	2200156.84	Метод спутниковых геодезических измерений	0.1	Закрепление отсутствует
48	518102.05	2200149.46	Метод спутниковых геодезических измерений	0.1	Закрепление отсутствует
49	518090.77	2200166.38	Метод спутниковых геодезических измерений	0.1	Закрепление отсутствует
50	518080.44	2200178.29	Метод спутниковых геодезических измерений	0.1	Закрепление отсутствует

2. Сведения о характерных точках границ объекта					
Обозначение характерных точек границ	Координаты, м		Метод определения координат характерной точки	Средняя квадратическая погрешность положения характерной точки (M), м	Описание обозначения точки на местности (при наличии)
	X	Y			
1	2	3	4	5	6
51	518071.69	2200186.85	Метод спутниковых геодезических измерений	0.1	Закрепление отсутствует
52	518059.52	2200195.05	Метод спутниковых геодезических измерений	0.1	Закрепление отсутствует
53	518015.26	2200223.49	Метод спутниковых геодезических измерений	0.1	Закрепление отсутствует
54	518007.49	2200228.00	Метод спутниковых геодезических измерений	0.1	Закрепление отсутствует
55	517988.64	2200243.21	Метод спутниковых геодезических измерений	0.1	Закрепление отсутствует
56	517989.83	2200244.82	Метод спутниковых геодезических измерений	0.1	Закрепление отсутствует
57	517986.36	2200247.39	Метод спутниковых геодезических измерений	0.1	Закрепление отсутствует
58	517987.07	2200251.47	Метод спутниковых геодезических измерений	0.1	Закрепление отсутствует
59	517989.37	2200261.63	Метод спутниковых геодезических измерений	0.1	Закрепление отсутствует
60	518004.04	2200289.14	Метод спутниковых геодезических измерений	0.1	Закрепление отсутствует
61	518018.49	2200316.10	Метод спутниковых геодезических измерений	0.1	Закрепление отсутствует
62	518034.74	2200346.09	Метод спутниковых геодезических измерений	0.1	Закрепление отсутствует
63	518052.54	2200379.56	Метод спутниковых геодезических измерений	0.1	Закрепление отсутствует

2. Сведения о характерных точках границ объекта					
Обозначение характерных точек границ	Координаты, м		Метод определения координат характерной точки	Средняя квадратическая погрешность положения характерной точки (Mt), м	Описание обозначения точки на местности (при наличии)
	X	Y			
1	2	3	4	5	6
64	518067.69	2200408.63	Метод спутниковых геодезических измерений	0.1	Закрепление отсутствует
65	518084.07	2200439.78	Метод спутниковых геодезических измерений	0.1	Закрепление отсутствует
66	518098.96	2200467.67	Метод спутниковых геодезических измерений	0.1	Закрепление отсутствует
67	518110.43	2200487.57	Метод спутниковых геодезических измерений	0.1	Закрепление отсутствует
68	518139.17	2200513.71	Метод спутниковых геодезических измерений	0.1	Закрепление отсутствует
69	518174.83	2200591.09	Метод спутниковых геодезических измерений	0.1	Закрепление отсутствует
70	518179.28	2200588.74	Метод спутниковых геодезических измерений	0.1	Закрепление отсутствует
71	518180.94	2200592.35	Метод спутниковых геодезических измерений	0.1	Закрепление отсутствует
72	518172.96	2200596.60	Метод спутниковых геодезических измерений	0.1	Закрепление отсутствует
73	518135.88	2200516.12	Метод спутниковых геодезических измерений	0.1	Закрепление отсутствует
74	518107.28	2200490.11	Метод спутниковых геодезических измерений	0.1	Закрепление отсутствует
75	518095.46	2200469.62	Метод спутниковых геодезических измерений	0.1	Закрепление отсутствует
76	518080.54	2200441.65	Метод спутниковых геодезических измерений	0.1	Закрепление отсутствует

2. Сведения о характерных точках границ объекта					
Обозначение характерных точек границ	Координаты, м		Метод определения координат характерной точки	Средняя квадратическая погрешность положения характерной точки (M), м	Описание обозначения точки на местности (при наличии)
	X	Y			
1	2	3	4	5	6
77	518064.15	2200410.48	Метод спутниковых геодезических измерений	0.1	Закрепление отсутствует
78	518049.00	2200381.42	Метод спутниковых геодезических измерений	0.1	Закрепление отсутствует
79	518031.21	2200347.98	Метод спутниковых геодезических измерений	0.1	Закрепление отсутствует
80	518014.96	2200318.00	Метод спутниковых геодезических измерений	0.1	Закрепление отсутствует
81	518000.51	2200291.02	Метод спутниковых геодезических измерений	0.1	Закрепление отсутствует
82	517985.58	2200263.03	Метод спутниковых геодезических измерений	0.1	Закрепление отсутствует
83	517983.14	2200252.26	Метод спутниковых геодезических измерений	0.1	Закрепление отсутствует
84	517981.99	2200245.65	Метод спутниковых геодезических измерений	0.1	Закрепление отсутствует
85	517982.72	2200245.11	Метод спутниковых геодезических измерений	0.1	Закрепление отсутствует
86	517978.28	2200241.62	Метод спутниковых геодезических измерений	0.1	Закрепление отсутствует
87	517971.19	2200236.01	Метод спутниковых геодезических измерений	0.1	Закрепление отсутствует
88	517963.03	2200225.13	Метод спутниковых геодезических измерений	0.1	Закрепление отсутствует
89	517949.87	2200205.43	Метод спутниковых геодезических измерений	0.1	Закрепление отсутствует

2. Сведения о характерных точках границ объекта					
Обозначение характерных точек границ	Координаты, м		Метод определения координат характерной точки	Средняя квадратическая погрешность положения характерной точки (M <sub>t</sub> ), м	Описание обозначения точки на местности (при наличии)
	X	Y			
1	2	3	4	5	6
90	517912.90	2200137.20	Метод спутниковых геодезических измерений	0.1	Закрепление отсутствует
91	517902.53	2200116.49	Метод спутниковых геодезических измерений	0.1	Закрепление отсутствует
92	517880.62	2200070.91	Метод спутниковых геодезических измерений	0.1	Закрепление отсутствует
93	517884.22	2200069.23	Метод спутниковых геодезических измерений	0.1	Закрепление отсутствует
94	517906.12	2200114.73	Метод спутниковых геодезических измерений	0.1	Закрепление отсутствует
95	517916.44	2200135.35	Метод спутниковых геодезических измерений	0.1	Закрепление отсутствует
96	517953.30	2200203.36	Метод спутниковых геодезических измерений	0.1	Закрепление отсутствует
97	517966.30	2200222.82	Метод спутниковых геодезических измерений	0.1	Закрепление отсутствует
98	517974.08	2200233.19	Метод спутниковых геодезических измерений	0.1	Закрепление отсутствует
99	517980.74	2200238.46	Метод спутниковых геодезических измерений	0.1	Закрепление отсутствует
100	517984.51	2200241.38	Метод спутниковых геодезических измерений	0.1	Закрепление отсутствует
101	517984.72	2200241.23	Метод спутниковых геодезических измерений	0.1	Закрепление отсутствует
102	518005.22	2200224.69	Метод спутниковых геодезических измерений	0.1	Закрепление отсутствует

2. Сведения о характерных точках границ объекта					
Обозначение характерных точек границ	Координаты, м		Метод определения координат характерной точки	Средняя квадратическая погрешность положения характерной точки (МГ), м	Описание обозначения точки на местности (при наличии)
	X	Y			
1	2	3	4	5	6
103	518013.18	2200220.07	Метод спутниковых геодезических измерений	0.1	Закрепление отсутствует
104	518057.32	2200191.70	Метод спутниковых геодезических измерений	0.1	Закрепление отсутствует
105	518069.16	2200183.73	Метод спутниковых геодезических измерений	0.1	Закрепление отсутствует
106	518068.50	2200182.98	Метод спутниковых геодезических измерений	0.1	Закрепление отсутствует
107	518068.52	2200182.95	Метод спутниковых геодезических измерений	0.1	Закрепление отсутствует
108	518076.80	2200174.86	Метод спутниковых геодезических измерений	0.1	Закрепление отсутствует
109	518086.78	2200163.34	Метод спутниковых геодезических измерений	0.1	Закрепление отсутствует
110	518099.21	2200144.58	Метод спутниковых геодезических измерений	0.1	Закрепление отсутствует
111	518096.41	2200139.75	Метод спутниковых геодезических измерений	0.1	Закрепление отсутствует
112	518083.62	2200116.42	Метод спутниковых геодезических измерений	0.1	Закрепление отсутствует
113	518077.93	2200105.49	Метод спутниковых геодезических измерений	0.1	Закрепление отсутствует
114	518068.81	2200088.68	Метод спутниковых геодезических измерений	0.1	Закрепление отсутствует
115	518061.34	2200073.30	Метод спутниковых геодезических измерений	0.1	Закрепление отсутствует

2. Сведения о характерных точках границ объекта					
Обозначение характерных точек границ	Координаты, м		Метод определения координат характерной точки	Средняя квадратическая погрешность положения характерной точки (Мп), м	Описание обозначения точки на местности (при наличии)
	X	Y			
1	2	3	4	5	6
116	518056.69	2200065.53	Метод спутниковых геодезических измерений	0.1	Закрепление отсутствует
117	518045.69	2200041.25	Метод спутниковых геодезических измерений	0.1	Закрепление отсутствует
118	518041.08	2200031.63	Метод спутниковых геодезических измерений	0.1	Закрепление отсутствует
119	518031.47	2200011.06	Метод спутниковых геодезических измерений	0.1	Закрепление отсутствует
120	518025.81	2199999.27	Метод спутниковых геодезических измерений	0.1	Закрепление отсутствует
121	518015.25	2199979.47	Метод спутниковых геодезических измерений	0.1	Закрепление отсутствует
122	518007.64	2199964.82	Метод спутниковых геодезических измерений	0.1	Закрепление отсутствует
123	518005.16	2199960.98	Метод спутниковых геодезических измерений	0.1	Закрепление отсутствует
124	518000.91	2199951.42	Метод спутниковых геодезических измерений	0.1	Закрепление отсутствует
125	517994.62	2199938.29	Метод спутниковых геодезических измерений	0.1	Закрепление отсутствует
126	517989.77	2199930.32	Метод спутниковых геодезических измерений	0.1	Закрепление отсутствует
127	517981.91	2199914.57	Метод спутниковых геодезических измерений	0.1	Закрепление отсутствует
128	517975.44	2199901.44	Метод спутниковых геодезических измерений	0.1	Закрепление отсутствует

2. Сведения о характерных точках границ объекта					
Обозначение характерных точек границ	Координаты, м		Метод определения координат характерной точки	Средняя квадратическая погрешность положения характерной точки (M <sub>t</sub> ), м	Описание обозначения точки на местности (при наличии)
	X	Y			
1	2	3	4	5	6
129	517972.10	2199891.98	Метод спутниковых геодезических измерений	0.1	Закрепление отсутствует
130	517967.16	2199882.78	Метод спутниковых геодезических измерений	0.1	Закрепление отсутствует
131	517959.30	2199860.83	Метод спутниковых геодезических измерений	0.1	Закрепление отсутствует
132	517961.12	2199822.87	Метод спутниковых геодезических измерений	0.1	Закрепление отсутствует
133	517961.10	2199788.77	Метод спутниковых геодезических измерений	0.1	Закрепление отсутствует
134	517967.17	2199788.72	Метод спутниковых геодезических измерений	0.1	Закрепление отсутствует
135	517967.21	2199792.72	Метод спутниковых геодезических измерений	0.1	Закрепление отсутствует
136	517965.09	2199792.74	Метод спутниковых геодезических измерений	0.1	Закрепление отсутствует
137	517965.12	2199822.97	Метод спутниковых геодезических измерений	0.1	Закрепление отсутствует
138	517963.34	2199860.23	Метод спутниковых геодезических измерений	0.1	Закрепление отсутствует
139	517970.83	2199881.16	Метод спутниковых геодезических измерений	0.1	Закрепление отсутствует
140	517975.76	2199890.36	Метод спутниковых геодезических измерений	0.1	Закрепление отсутствует
141	517979.14	2199899.88	Метод спутниковых геодезических измерений	0.1	Закрепление отсутствует

2. Сведения о характерных точках границ объекта					
Обозначение характерных точек границ	Координаты, м		Метод определения координат характерной точки	Средняя квадратическая погрешность положения характерной точки (M), м	Описание обозначения точки на местности (при наличии)
	X	Y			
1	2	3	4	5	6
142	517985.50	2199912.79	Метод спутниковых геодезических измерений	0.1	Закрепление отсутствует
143	517993.27	2199928.38	Метод спутниковых геодезических измерений	0.1	Закрепление отсутствует
144	517998.14	2199936.38	Метод спутниковых геодезических измерений	0.1	Закрепление отсутствует
145	518004.54	2199949.75	Метод спутниковых геодезических измерений	0.1	Закрепление отсутствует
146	518008.69	2199959.08	Метод спутниковых геодезических измерений	0.1	Закрепление отсутствует
147	518011.10	2199962.81	Метод спутниковых геодезических измерений	0.1	Закрепление отсутствует
148	518018.79	2199977.61	Метод спутниковых геодезических измерений	0.1	Закрепление отсутствует
149	518029.38	2199997.46	Метод спутниковых геодезических измерений	0.1	Закрепление отсутствует
150	518035.08	2200009.35	Метод спутниковых геодезических измерений	0.1	Закрепление отсутствует
151	518044.69	2200029.91	Метод спутниковых геодезических измерений	0.1	Закрепление отсутствует
152	518049.32	2200039.55	Метод спутниковых геодезических измерений	0.1	Закрепление отсутствует
153	518060.24	2200063.68	Метод спутниковых геодезических измерений	0.1	Закрепление отсутствует
154	518064.87	2200071.39	Метод спутниковых геодезических измерений	0.1	Закрепление отсутствует

2. Сведения о характерных точках границ объекта					
Обозначение характерных точек границ	Координаты, м		Метод определения координат характерной точки	Средняя квадратическая погрешность положения характерной точки (М), м	Описание обозначения точки на местности (при наличии)
	X	Y			
1	2	3	4	5	6
155	518072.37	2200086.86	Метод спутниковых геодезических измерений	0.1	Закрепление отсутствует
156	518081.46	2200103.61	Метод спутниковых геодезических измерений	0.1	Закрепление отсутствует
157	518086.14	2200112.62	Метод спутниковых геодезических измерений	0.1	Закрепление отсутствует
158	518100.74	2200103.29	Метод спутниковых геодезических измерений	0.1	Закрепление отсутствует
159	518120.35	2200092.13	Метод спутниковых геодезических измерений	0.1	Закрепление отсутствует
160	518146.12	2200068.56	Метод спутниковых геодезических измерений	0.1	Закрепление отсутствует
161	518130.49	2200047.92	Метод спутниковых геодезических измерений	0.1	Закрепление отсутствует
162	518129.23	2200039.92	Метод спутниковых геодезических измерений	0.1	Закрепление отсутствует
163	518120.80	2199998.96	Метод спутниковых геодезических измерений	0.1	Закрепление отсутствует
164	518129.48	2199997.42	Метод спутниковых геодезических измерений	0.1	Закрепление отсутствует
165	518122.78	2199944.11	Метод спутниковых геодезических измерений	0.1	Закрепление отсутствует
1	518126.76	2199943.60	Метод спутниковых геодезических измерений	0.1	Закрепление отсутствует

3. Сведения о характерных точках части (частей) границы объекта					
Обозначение характерных точек части границы	Координаты, м		Метод определения координат характерной точки	Средняя квадратическая погрешность положения характерной точки (Мп), м	Описание обозначения точки на местности (при наличии)
	X	Y			
1	2	3	4	5	6
-	-	-	-	-	-

Раздел 3							
Сведения о местоположении измененных (уточненных) границ объекта							
1. Система координат -							
2. Сведения о характерных точках границ объекта							
Обозначение характерных точек границ	Существующие координаты, м		Измененные (уточненные) координаты, м		Метод определения координат характерной точки	Средняя квадратическая погрешность положения характерной точки (МГ), м	Описание обозначения точки на местности (при наличии)
	X	Y	X	Y			
1	2	3	4	5	6	7	8
-	-	-	-	-	-	-	
3. Сведения о характерных точках части (частей) границы объекта							
Обозначение характерных точек части границы	Существующие координаты, м		Измененные (уточненные) координаты, м		Метод определения координат характерной точки	Средняя квадратическая погрешность положения характерной точки (МГ), м	Описание обозначения точки на местности (при наличии)
	X	Y	X	Y			
1	2	3	4	5	6	7	8
-	-	-	-	-	-	-	

**Схема расположения границ публичного сервитута**

Публичный сервитут устанавливается в целях строительства газопровода к индивидуальному жилому дому, расположенного по адресу: РФ, Новгородская область, Парфинский муниципальный район, Федорковское сельское поселение, деревня Парфино, на земельных участках с номерами 53:13:0102402:26, 53:13:0102402:21, 53:13:0102402:84, 53:13:0102402:16, 53:13:0102402:15, 53:13:0102402:8, 53:13:0102402:7, 53:13:0102402:55, 53:13:0102402:54, 53:13:0102402:86, 53:13:0102402:3, 53:13:0102402:43, 53:13:0102402:41, 53:13:0000000:173, 53:13:0000000:139, 53:13:0102401:90, 53:13:0102401:89, 53:13:0102402:290



Масштаб 1:8500

**Условные обозначения:**

- - проектные границы публичного сервитута
- граница земельного участка, сведения о которой содержатся в ЕГРН
- граница кадастрового квартала
- проектное местоположение инженерного сооружения
- установленные границы административно-территориальных образований
- 53:13:0098901:17 - кадастровый номер земельного участка, сведения о котором содержатся в ЕГРН
- 53:13:0098901 - номер кадастрового квартала
- 1 - обозначение характерной точки проектных границ публичного сервитута

**Схема расположения границ публичного сервитута**

Публичный сервитут устанавливается в целях строительства газопровода к индивидуальному жилому дому, расположенного по адресу: РФ, Новгородская область, Парфинский муниципальный район, Федорковское сельское поселение, деревня Парфино, на земельных участках с номерами 53:13:0102402:26, 53:13:0102402:21, 53:13:0102402:84, 53:13:0102402:16, 53:13:0102402:15, 53:13:0102402:8, 53:13:0102402:7, 53:13:0102402:55, 53:13:0102402:54, 53:13:0102402:86, 53:13:0102402:3, 53:13:0102402:43, 53:13:0102402:41, 53:13:0000000:173, 53:13:0000000:139, 53:13:0102401:90, 53:13:0102401:89, 53:13:0102402:290



Масштаб 1:3200


**Условные обозначения:**

-  - проектные границы публичного сервитута
-  - граница земельного участка, сведения о которой содержатся в ЕГРН
-  - граница кадастрового квартала
-  - проектное местоположение инженерного сооружения
-  - установленные границы административно-территориальных образований
- 53:13:0098901:17 - кадастровый номер земельного участка, сведения о котором содержатся в ЕГРН
- 53:13:0098901 - номер кадастрового квартала
- 1 - обозначение характерной точки проектных границ публичного сервитута

**Схема расположения границ публичного сервитута**


Публичный сервитут устанавливается в целях строительства газопровода к индивидуальному жилому дому, расположенного по адресу: РФ, Новгородская область, Парфинский муниципальный район, Федорковское сельское поселение, деревня Парфино, на земельных участках с номерами 53:13:0102402:26, 53:13:0102402:21, 53:13:0102402:84, 53:13:0102402:16, 53:13:0102402:15, 53:13:0102402:8, 53:13:0102402:7, 53:13:0102402:55, 53:13:0102402:54, 53:13:0102402:86, 53:13:0102402:3, 53:13:0102402:43, 53:13:0102402:41, 53:13:0000000:173, 53:13:0000000:139, 53:13:0102401:90, 53:13:0102401:89, 53:13:0102402:290

2

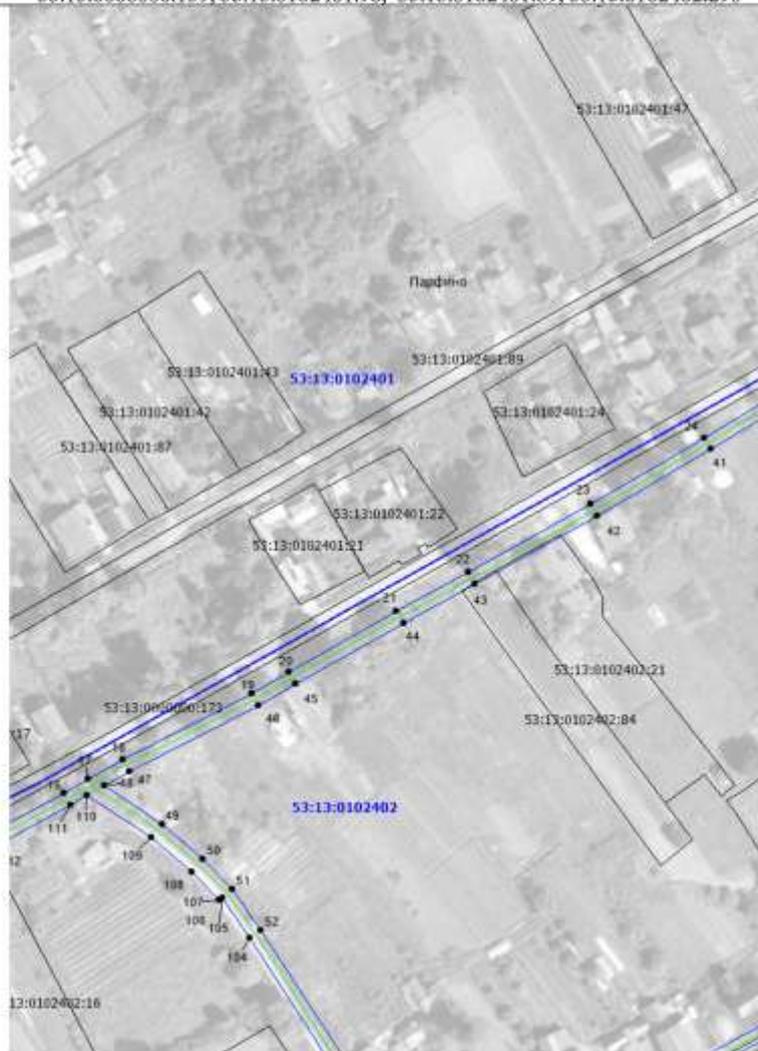

Масштаб 1:2000

**Условные обозначения:**

 -  - проектные границы публичного сервитута
-  - граница земельного участка, сведения о которой содержатся в ЕГРН
-  - граница кадастрового квартала
-  - проектное местоположение инженерного сооружения
-  - установленные границы административно-территориальных образований
- 53:13:0098901:17 - кадастровый номер земельного участка, сведения о котором содержатся в ЕГРН
- 53:13:0098901 - номер кадастрового квартала
- 1 - обозначение характерной точки проектных границ публичного сервитута



**Схема расположения границ публичного сервитута**

Публичный сервитут устанавливается в целях строительства газопровода к индивидуальному жилому дому, расположенного по адресу: РФ, Новгородская область, Парфинский муниципальный район, Федорковское сельское поселение, деревня Парфино, на земельных участках с номерами 53:13:0102402:26, 53:13:0102402:21, 53:13:0102402:84, 53:13:0102402:16, 53:13:0102402:15, 53:13:0102402:8, 53:13:0102402:7, 53:13:0102402:55, 53:13:0102402:54, 53:13:0102402:86, 53:13:0102402:3, 53:13:0102402:43, 53:13:0102402:41, 53:13:0000000:173, 53:13:0000000:139, 53:13:0102401:90, 53:13:0102401:89, 53:13:0102402:290





4

Масштаб 1:2000

Условные обозначения:

-  - проектные границы публичного сервитута
-  - граница земельного участка, сведения о которой содержатся в ЕГРН
-  - граница кадастрового квартала
-  - проектное местоположение инженерного сооружения
-  - установленные границы административно-территориальных образований
- 53:13:0098901:17 - кадастровый номер земельного участка, сведения о котором содержатся в ЕГРН
- 53:13:0098901 - номер кадастрового квартала
- 1 - обозначение характерной точки проектных границ публичного сервитута

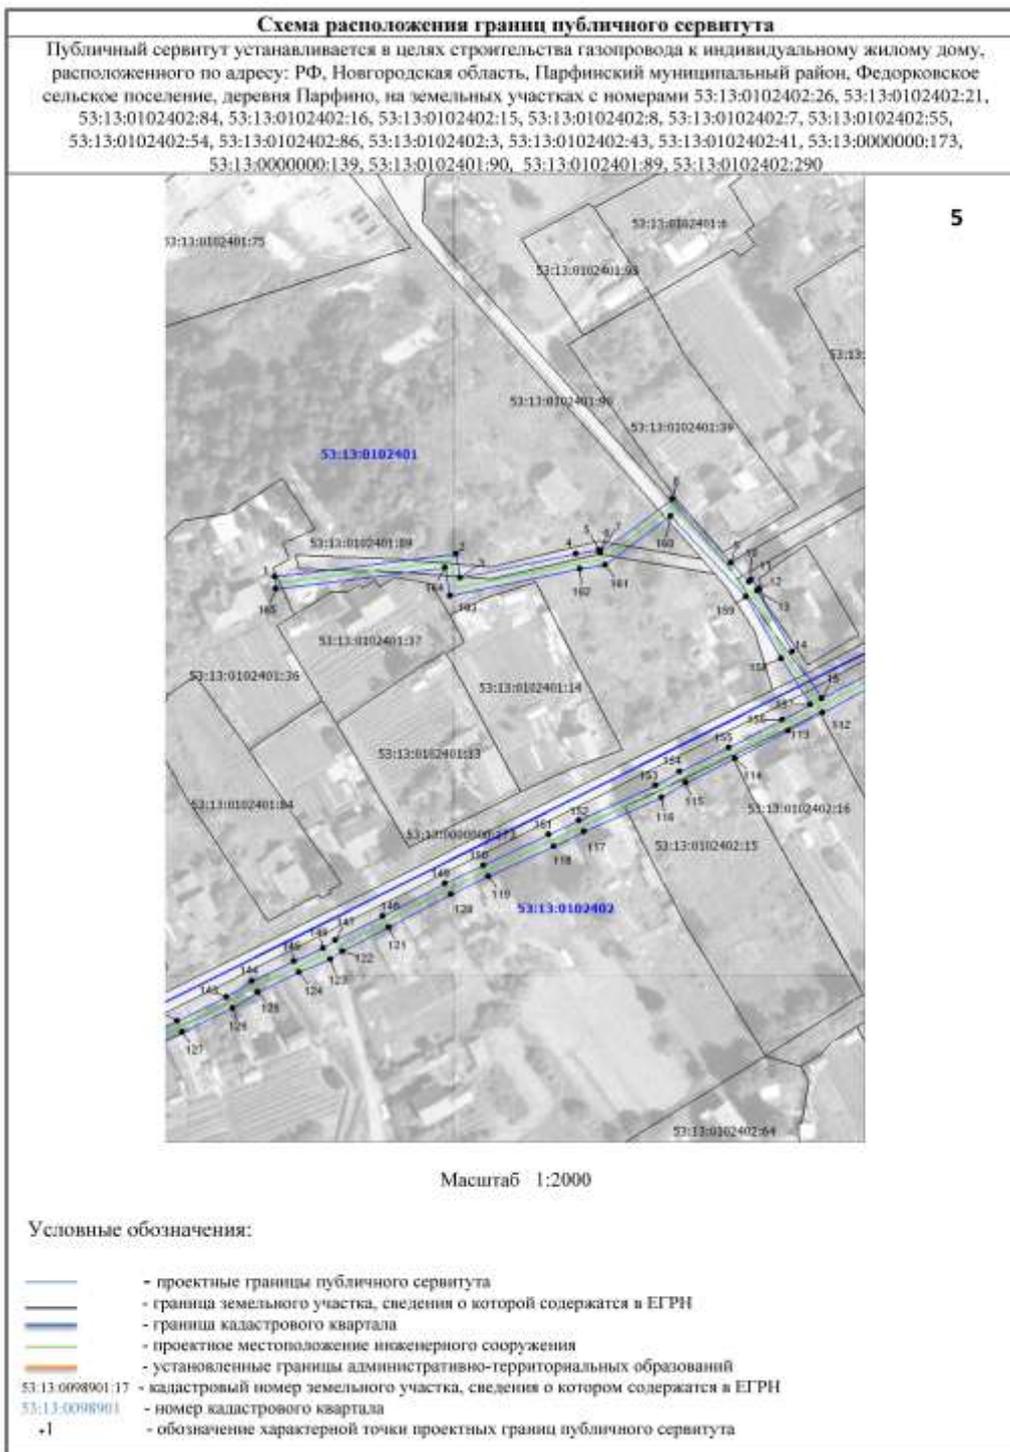

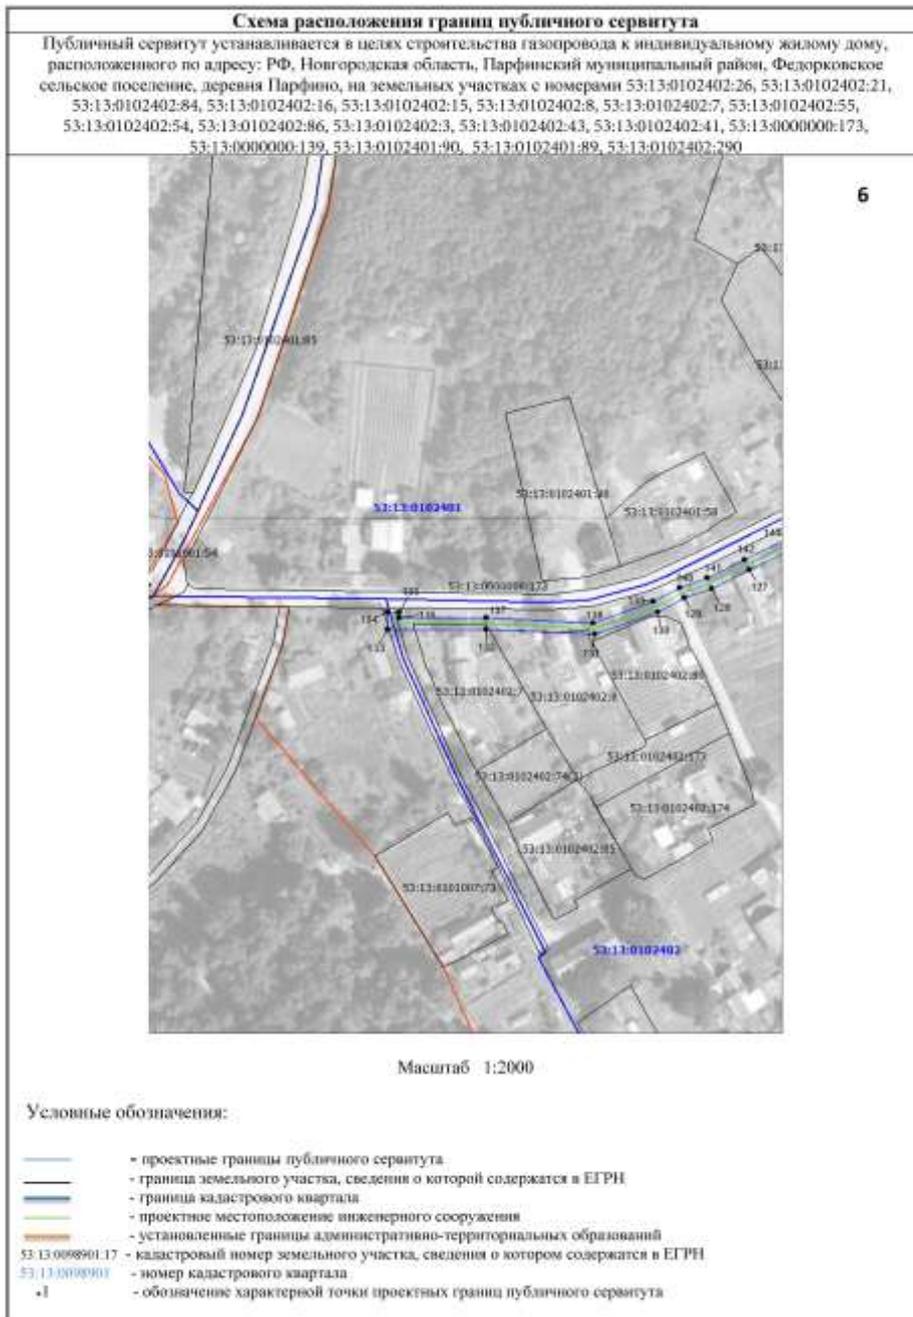

### Извещение

#### о предварительном согласовании предоставления земельного участка в аренду для ведения личного подсобного хозяйства на территории Парфинского района

Сообщается о предварительном согласовании предоставления в аренду земельного участка в кадастровом квартале 53:13:0117501, для ведения личного подсобного хозяйства, площадью 625 кв. м, расположенного по адресу: Российская Федерация, Новгородская область, Парфинский муниципальный район, Федорковское сельское поселение, д. Селиваново, категория земель - земли населенных пунктов.


Граждане, заинтересованные в предоставлении указанного земельного участка, в течение тридцати дней со дня опубликования и размещения извещения имеют право подавать заявления о намерении участвовать в аукционе на право заключения договора аренды такого земельного участка.

Подача заявлений осуществляется по адресу: Новгородская обл., Парфинский район, п. Парфино, ул. Карла Маркса, д. 60, каб. 4 с 13.03.2025г. по 11.04.2025г. Способ подачи заявления – в письменной форме на бумажном носителе или в форме электронного документа. Прием заявлений прекращается по истечении 30 дней со дня опубликования извещения.

Ознакомится со схемой расположения земельного участка возможно с 8.30 до 13.00 и с 14.00 до 17.30 пн.-пт. по адресу: Новгородская обл., Парфинский район, п. Парфино, ул. Карла Маркса, д. 60, каб. 4. Также схема расположения земельного участка прилагается к извещению.

**Заместитель председателя комитета - начальник  
отдела имущественных отношений комитета  
по управлению муниципальным имуществом  
Администрации муниципального района**

**О.В. Пантелеева**

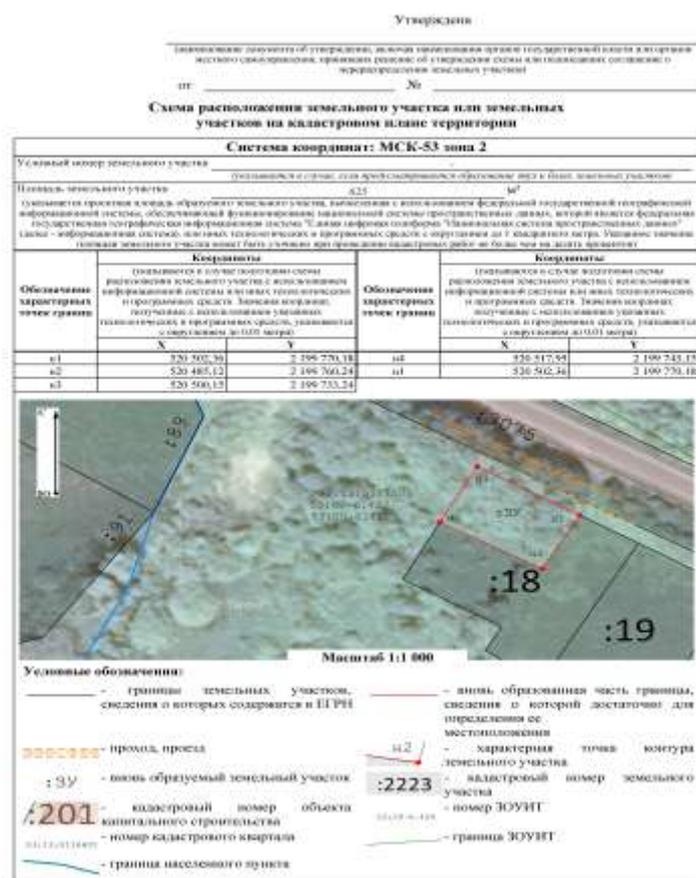

**Извещение**

**о предварительном согласовании предоставления земельного участка в аренду для ведения личного подсобного хозяйства на территории Парфинского района**

Сообщается о предварительном согласовании предоставления в аренду земельного участка в кадастровом квартале 53:13:0117501, для ведения личного подсобного хозяйства, площадью 1242 кв. м, расположенного по адресу: Российская Федерация, Новгородская область, Парфинский муниципальный район, Федорковское сельское поселение, д. Селиваново, категория земель - земли населенных пунктов.

Граждане, заинтересованные в предоставлении указанного земельного участка, в течение тридцати дней со дня опубликования и размещения извещения имеют право подавать заявления о намерении участвовать в аукционе на право заключения договора аренды такого земельного участка.

Подача заявлений осуществляется по адресу: Новгородская обл., Парфинский район, п. Парфино, ул. Карла Маркса, д. 60, каб. 4 с 13.03.2025г. по 11.04.2025г. Способ подачи заявления – в письменной форме на бумажном носителе или в форме электронного документа. Прием заявлений прекращается по истечении 30 дней со дня опубликования извещения.

