



# Периодическое печатное издание **ПАРФИНСКИЙ ВЕСТНИК**

Периодическое печатное средство массовой информации

АДМИНИСТРАЦИЯ ПАРФИНСКОГО МУНИЦИПАЛЬНОГО РАЙОНА

## ПОСТАНОВЛЕНИЕ

от 28.03.2025 № 423  
р.п. Парфино

### **О внесении изменений в Порядок составления и утверждения отчета о результатах деятельности муниципальных бюджетных, автономных и казенных учреждений, и об использовании закрепленного за ними муниципального имущества**

В соответствии с подпунктом 10 пункта 3.3 статьи 32 Федерального закона от 12 января 1996 года № 7-ФЗ «О некоммерческих организациях», Федеральным законом от 03 ноября 2006 года № 174-ФЗ «Об автономных учреждениях», приказом Министерства финансов Российской Федерации от 02.11.2021 № 171н «Об утверждении общих требований к порядку составления и утверждения отчета о результатах деятельности государственного (муниципального) учреждения и об использовании закрепленного за ним государственного (муниципального) имущества»

#### **ПОСТАНОВЛЯЮ:**

1. Внести изменения в Порядок составления и утверждения отчета о результатах деятельности муниципальных бюджетных, автономных и казенных учреждений, и об использовании закрепленного за ними муниципального имущества, утвержденный постановлением Администрации Парфинского муниципального района от 09.07.2024 № 673:

1.1. изложить абзац четвертый пункта 7 раздела 2 в следующей редакции:

«сведения об оказываемых услугах, выполняемых работах сверх установленного муниципального задания, а также выпускаемой продукции, формируемые бюджетными и автономными учреждениями, а также по решению органа - учредителя казенными учреждениями в соответствии с пунктом 11 настоящего Порядка»;

1.2. изложить абзац шестой пункта 8 раздела 2 в следующей редакции:

«сведения об особо ценном движимом имуществе (за исключением транспортных средств), формируемые бюджетными и автономными учреждениями в соответствии с пунктом 22 настоящего Порядка»;

1.3. в пункте 11 раздела 3:

1.3.1. заменить слова «информация о муниципальных услугах (работах)» на «информация об услугах (работах)»;

1.3.2. дополнить абзацем следующего содержания:

«В сведениях об оказываемых услугах, выполняемых работах сверх установленного муниципального задания, а также выпускаемой продукции отражается в том числе информация об услугах, оказываемых в рамках обязательного медицинского страхования и медицинских услугах, предоставляемых женщинам в период беременности, женщинам и новорожденным в период родов и в послеродовой период.»;

1.4. в абзаце пятом пункта 13 раздела 3 после слов «по оплате товаров, работ, услуг» дополнить словами «(с выделением задолженности по публичным договорам)»;

1.5. заменить в абзаце третьем пункта 16 раздела 3 слова «формируется с указанием численности заместителей» на «формируется с указанием численности: руководителя, заместителей»;

1.6. заменить в пункте 26 раздела 4 слова «до 1 марта» на «до 1 апреля»;

1.7. изложить приложение к Порядку составления и утверждения отчета о результатах деятельности муниципальных бюджетных, автономных и казенных учреждений, и об использовании закрепленного за ними муниципального имущества в новой прилагаемой редакции.

2. Настоящее постановление распространяется на правоотношения, возникшие с 1 февраля 2025 года и применяется, начиная с представления отчета за 2024 год.

3. Опубликовать настоящее постановление в периодическом печатном издании «Парфинский Вестник» и разместить на официальном сайте Администрации Парфинского муниципального района в информационно - телекоммуникационной сети «Интернет».

Глава муниципального района

А.В. Залогин

Приложение  
к Порядку составления и утверждения отчета о результатах деятельности муниципальных бюджетных, автономных и казенных учреждений, и об использовании закрепленного за ними муниципального имущества

«СОГЛАСОВАНО»

(наименование структурного подразделения)

(подпись) \_\_\_\_\_ (расшифровка подписи) \_\_\_\_\_  
 «\_\_» \_\_\_\_\_ 20\_\_ г.

**ОТЧЕТ**  
 о результатах деятельности муниципального учреждения  
 и об использовании закрепленного за ним муниципального имущества  
 на 1 января 20\_\_ г.

Учреждение \_\_\_\_\_

Тип учреждения \_\_\_\_\_  
 (казенное «01», бюджетное-«02», автономное-«03»)

Орган, осуществляющий функции и полномочия

учредителя \_\_\_\_\_

Публично-правовое \_\_\_\_\_

Периодичность: годовая

КОДЫ	
Дата	
по Сводному реестру	
ИНН	
КПП	
По БК	
По ОКТМО	

**Раздел 1. Результаты деятельности**

1. \_\_\_\_\_

2. \_\_\_\_\_

**Раздел 2. Использование имущества, закрепленного за учреждением**

1. \_\_\_\_\_

2. \_\_\_\_\_

Руководитель  
 (уполномоченное лицо)

Учреждения \_\_\_\_\_  
 (должность) \_\_\_\_\_ (подпись) \_\_\_\_\_ (расшифровка подписи)

Исполнитель \_\_\_\_\_  
 (должность) \_\_\_\_\_ (фамилия, инициалы) \_\_\_\_\_ (телефон)

«\_\_» \_\_\_\_\_ 20\_\_ г.

**I. Результаты деятельности**

**Сведения о поступлениях и выплатах учреждения**

на 1 \_\_\_\_\_ 20\_\_ г.

Учреждение \_\_\_\_\_

Орган, осуществляющий функции и полномочия учредителя \_\_\_\_\_

Публично-правовое образование \_\_\_\_\_ Глава по БК

Периодичность: годовая \_\_\_\_\_ по ОКТМО

Единица измерения: руб. \_\_\_\_\_ по ОКЕИ

КОДЫ
383

**Раздел 1. Сведения о поступлениях учреждения**

Наименование показателя	Код строки	Сумма поступлений		Изменение, %	Доля в общей сумме поступлений, %
		за 20__ год (за отчетный финансовый год)	за 20__ год (за год, предшествующий отчетному)		
1	2	3	4	5	6
Субсидии на финансовое обеспечение выполнения государственного (муниципального) задания	0100				
Субсидии на финансовое обеспечение вы-	0200				

полнения государственного задания из бюджета Федерального фонда обязательного медицинского страхования					
Субсидии на иные цели	0300				
Субсидии на осуществление капитальных вложений	0400				
Гранты в форме субсидий, всего	0500				
в том числе:					
гранты в форме субсидий из федерального бюджета	0501				
гранты в форме субсидий из бюджетов субъектов Российской Федерации и местных бюджетов	0502				
Гранты, предоставляемые юридическими и физическими лицами (за исключением грантов в форме субсидий, предоставляемых из бюджетов бюджетной системы Российской Федерации)	0600				
из них:					
гранты, предоставляемые юридическими лицами (операторами), источником финансового обеспечения которых являются субсидии и имущественные взносы, полученные из бюджетов бюджетной системы Российской Федерации	0610				
Пожертвования и иные безвозмездные перечисления от физических и юридических лиц, в том числе иностранных организаций	0700				
Доходы от приносящей доход деятельности, компенсаций затрат (за исключением доходов от собственности), всего	0800				
в том числе:					
доходы в виде платы за оказание услуг (выполнение работ) в рамках установленного государственного задания	0801				
доходы от оказания услуг, выполнения работ, реализации готовой продукции сверх установленного государственного задания по видам деятельности, отнесенным в соответствии с учредительными документами к основным	0802				
доходы от платы за пользование служебными жилыми помещениями и общежитиями, включающей плату за пользование и плату за содержание жилого помещения	0803				
доходы от оказания услуг в рамках обязательного медицинского страхования	0804				
доходы от оказания медицинских услуг, предоставляемых женщинам в период беременности, женщинам и новорожденным в период родов и в послеродовой период	0805				
возмещение расходов, понесенных в связи с эксплуатацией имущества, находящегося в оперативном управлении учреждения	0806				
прочие доходы от оказания услуг, выполнения работ, компенсации затрат учреждения, включая возмещение расходов по решению судов (возмещение судебных издержек)	0807				
Доходы от собственности, всего	0900				
доходы в виде арендной либо иной платы за передачу в возмездное пользование государственного (муниципально-	0901				



1	2	3	4	5	6	7	8	9	10	11	12	13	14	15	16	17	18	19	20
Оплата труда и компенсационные выплаты работникам	01 00																		
Взносы по обязательному социальному страхованию	02 00																		
Приобретение товаров, работ, услуг, всего	03 00																		
из них: услуги связи	03 01																		
транспортные услуги	03 02																		
коммунальные услуги	03 03																		
арендная плата за пользование имуществом	03 04																		
работы, услуги по содержанию имущества	03 05																		

ства																			
прочие работы, услуги	03 06																		
нефинансовые активы	03 07																		
Обслуживание долгосрочных обязательств	04 00																		
Безвозмездные перечисления организациям	05 00																		
Социальное обеспечение	06 00																		
Уплата налогов, сборов, прочих платежей в бюджет (за исключением взносов по обязательному социальному страхованию), всего	07 00																		

из них: налог на прибыль	07 01																	
налог на добавленную стоимость	07 02																	
налог на имущество организаций	07 03																	
земельный налог	07 04																	
транспортный налог	07 05																	
водный налог	07 06																	
государственные пошлины	07 07																	
Приобретение финансовых активов, всего:	08 00																	
из них: приобретение ценных бумаг, кроме акций и иных форм участия в капи-	08 01																	

тале																			
приобретение акций и иные формы участия в капитале	08 02																		
Иные выплаты, всего	09 00																		
из них: перечисление денежных обес-печений	09 01																		
перечисление денежных средств в на депозит-ные счета	09 02																		
того	90 00		10 0 %																

Руководитель  
(уполномоченное лицо) Учреждения \_\_\_\_\_  
(должность) (подпись) (расшифровка подписи)

Исполнитель \_\_\_\_\_  
(должность) (фамилия, инициалы) (телефон)

«\_\_» \_\_\_\_\_ 20\_\_ г.

Сведения  
об оказываемых услугах, выполняемых работах сверх  
установленного муниципального задания, а также выпускаемой продукции  
на 1 \_\_\_\_\_ 20\_\_ г.

Учреждение \_\_\_\_\_  
Орган, осуществляющий функции и полномочия учредителя \_\_\_\_\_

	КОДЫ
Дата	
по Сводному реестру	
ИНН	
КПП	
глава по БК	

Публично-правовое образование  
Периодичность: годовая

по ОКТМО


Раздел 1. Сведения об услугах, оказываемых сверх установленного муниципального задания

Наименование оказываемых услуг	Код по ОКВЭД	Код строки	Объем оказанных услуг			Доход от оказания услуг, руб.	Цена (тариф)	Справочно: реквизиты акта, которым установлена цена (тариф)		
			единица измерения		всего			кем издан	дата	номер
			наименование	код по ОКЕИ						
1	2	3	4	5	6	7	8	9	10	11
		1000								
		2000								
		Итого	9000	x	x			x	x	x

Раздел 2. Сведения о работах, выполняемых сверх установленного муниципального задания

Наименование выполняемых работ	Код по ОКВЭД	Код строки	Объем выполненных работ			Доход от выполнения работ, руб.	Цена (тариф)	Справочно: реквизиты акта, которым установлена цена (тариф)		
			единица измерения		всего			кем издан	дата	номер
			наименование	код по ОКЕИ						
1	2	3	4	5	6	7	8	9	10	11
		1000								
		2000								
		Итого	9000	x	x			x	x	x

Раздел 3. Сведения о производимой продукции

Наименование производимой продукции	Код по ОКВЭД	Код строки	Объем произведенной продукции			Доход от реализации продукции, руб	Цена (тариф)	Справочно: реквизиты акта, которым установлена цена (тариф)		
			единица измерения		всего			кем издан	дата	номер
			наименование	код по ОКЕИ						
1	2	3	4	5	6	7	8	9	10	11
		1000								
		2000								
		Итого	9000	x	x			x	x	x

Руководитель  
(уполномоченное лицо) Учреждения \_\_\_\_\_  
(должность) (подпись) (расшифровка подписи)

Исполнитель \_\_\_\_\_  
(должность) (фамилия, инициалы) (телефон)  
«\_\_» \_\_\_\_\_ 20\_\_ г.

Сведения

о доходах учреждения в виде прибыли, приходящейся на долив уставных (складочных) капиталах хозяйственных товариществ обществ, или дивидендов по акциям, принадлежащим учреждению <1>

на 1 \_\_\_\_\_ 20\_\_ г.

КОДЫ	
Дата	
по Сводному реестру	
ИНН	
КПП	
глава по БК	
по ОКТМО	

Учреждение \_\_\_\_\_  
Орган, осуществляющий \_\_\_\_\_  
функции и полномочия учредителя \_\_\_\_\_  
Публично-правовое образование \_\_\_\_\_  
Периодичность: годовая \_\_\_\_\_

Организация (предприятие)	Код	Сумма	Доля в	Вид	Задолжен-	Доходы,	Задолжен-
---------------------------	-----	-------	--------	-----	-----------	---------	-----------

					строки	вложения в уставный капитал	уставном капитале, %	вложения <2>	ность перед учреждением по перечислению части прибыли (дивидендов) на начало года	подлежащие получению за отчетный период	ность перед учреждением по перечислению части прибыли (дивидендов) на конец отчетного периода	
наименование	ИНН	код по ОКОПФ	дата создания	основной вид деятельности							начислено, руб.	поступило, руб.
1	2	3	4	5	6	7	8	9	10	11	12	13
					1000							
					2000							
				Итого	9000		x	x				

Руководитель  
(уполномоченное лицо) Учреждения \_\_\_\_\_  
(должность) (подпись) (расшифровка подписи)

Исполнитель \_\_\_\_\_  
(должность) (фамилия, инициалы) (телефон)  
«\_\_» \_\_\_\_\_ 20\_\_ г.

<1> Сведения формируются в случаях, если в соответствии с законодательством Российской Федерации установлена возможность создания хозяйственных товариществ и обществ.

<2> Указывается вид вложений «1» - денежные средства, «2» - имущество, «3» - право пользования нематериальными активами.

Сведения о кредиторской задолженности и обязательствах учреждения

на 1 \_\_\_\_\_ 20\_\_ г.

Учреждение \_\_\_\_\_  
Орган, осуществляющий функции и полномочия учредителя \_\_\_\_\_  
Публично-правовое образование \_\_\_\_\_  
Периодичность: годовая

Коды
Дата
по Сводному реестру
ИНН
КПП
глава по БК
по ОКТМО

Наименование показателя	Код строки	Объем кредиторской задолженности на начало года		Объем кредиторской задолженности на конец отчетного периода							Объем отложенных обязательств учреждения					
		все го	из нее срок оплаты наступил в отчетном финансовом году	все го	из нее срок оплаты наступает в:							все го	в том числе:			
					1 квартал, всего	из нее: в январе	2 квартал	3 квартал	4 квартал	в очередном финансовом году и плановом периоде	по оплате труда		по претензионным требованиям	по непоступившим расчетным документам	иные	
1	2	3	4	5	6	7	8	9	10	11	12	13	14	15	16	
По выплате заработной	1000															

платы																			
По выплате стипендий, пособий, пенсий	200 0																		
По перечислению в бюджет, всего	300 0																		
в том числе: по перечислению удержанного налога на доходы физических лиц	310 0																		
по оплате страховых взносов на обязательное социальное страхование	320 0																		
по оплате налогов, сборов, за исключением страховых взносов на обязательное социальное страхование	330 0																		
по возврату в бюджет средств субсидий (грантов в форме субсидий)	340 0																		
из них: в связи с невыполнением государственного задания	341 0																		
в связи с недостижением результатов предоставления субсидий (грантов в форме субсидий)	342 0																		
в связи с невыполнением условий соглашений, в том числе по финансированию расходов	343 0																		
По оплате товаров, работ,	400 0																		

услуг, всего																	
из них: по публичным договорам	4100																
По оплате прочих расходов, всего	5000																
из них: по выплатам, связанным с причинением вреда гражданам	5100																
Итого	9000		x	x													

Руководитель  
(уполномоченное лицо) Учреждения \_\_\_\_\_  
(должность) (подпись) (расшифровка подписи)

Исполнитель \_\_\_\_\_  
(должность) (фамилия, инициалы) (телефон)

«\_\_» \_\_\_\_\_ 20\_\_ г.

Сведения о просроченной кредиторской задолженности

на 1 \_\_\_\_\_ 20\_\_ г.

Учреждение \_\_\_\_\_  
Орган, осуществляющий функции и полномочия учредителя \_\_\_\_\_  
Публично-правовое образование \_\_\_\_\_  
Периодичность: годовая

Коды
Дата по Сводному реестру
ИНН
КПП
глава по БК
по ОКТМО

Наименование показателя	Код строки	Объем просроченной кредиторской задолженности на начало года		Предельно допустимые значения просроченной кредиторской задолженности <3>			Объем просроченной кредиторской задолженности на конец отчетного периода						Изменение кредиторской задолженности <6>		Причина образования	Меры, принимаемые по погашению просроченной кредиторской задолженности
		все го	из нее по исполненным листам	значение		сро к, дне й	все го	из нее по исполненным листам	в том числе по срокам				сум ма, руб	в процен тах		
				в абсолютных величинах <4>	в процентах <5>				менее 30 дней просрочки	от 30 до 90 дней просрочки	от 90 до 180 дней просрочки	более 180 дней просрочки				
1	2	3	4	5	6	7	8	9	10	11	12	13	14	15	16	17
По выплате заработной платы	1000															
По выплате стипендий, пособий, пенсий	2000															

По перечислению в бюджет, всего	30 00																		
в том числе: по перечислению удержанного налога на доходы физических лиц	31 00																		
по оплате страховых взносов на обязательное социальное страхование	32 00																		
по оплате налогов, сборов, за исключением страховых взносов на обязательное социальное страхование	33 00																		
по возврату в бюджет средств субсидий (грантов в форме субсидий)	34 00																		
из них: в связи с невыполнением муниципального задания	34 10																		
в связи с недостижением результатов предоставления субсидий (грантов в форме субсидий)	34 20																		
в связи с невыполнением условий соглашений, в том числе по софинансированию расходов	34 30																		
По оплате товаров, работ, услуг, всего	40 00																		
из них: по публичным договорам	41 00																		
По оплате прочих рас-	50 00																		

ходов, всего																		
из них: по выплатам, связанным с причинением вреда гражданам	51 00																	
Итого	90 00		x															

Руководитель  
(уполномоченное лицо) Учреждения \_\_\_\_\_  
(должность) (подпись) (расшифровка подписи)

Исполнитель \_\_\_\_\_  
(должность) (фамилия, инициалы) (телефон)  
«\_\_» \_\_\_\_\_ 20\_\_ г.

<3> Указываются предельно допустимые значения, установленные органом, осуществляющим функции и полномочия учредителя.

<4> Заполняется в случае, если значения просроченной кредиторской задолженности установлены органом, осуществляющим функции и полномочия учредителя, в абсолютных значениях (рублях).

<5> Заполняется в случае, если значения просроченной кредиторской задолженности установлены органом, осуществляющим функции и полномочия учредителя, в процентах от общей суммы кредиторской задолженности.

<6> Указывается общая сумма увеличения или уменьшения кредиторской задолженности.

**Сведения**

о задолженности по ущербу, недостачам, хищениям денежных средств и материальных ценностей

Учреждение	_____	на 1 _____ 20__ г. Дата	<b>КОДЫ</b>
Орган, осуществляющий функции и полномочия учредителя	_____	_____ по Сводному реестру	
Публично-правовое образование	_____	_____ ИИН	
Периодичность: годовая	_____	_____ КПП	
	_____	_____ глава по БК	
	_____	_____ по ОКТМО	

Наименование показателя	Код строки	Остаток задолженности по возмещению ущерба на начало года		Выявлено недостач, хищений, нанесения ущерба			Возмещено недостач, хищений, нанесения ущерба			Списано		Остаток задолженности по возмещению ущерба на конец отчетного периода		
		все-го	из него на взыскании в службе судебных приставов	все-го	в том числе:		все-го	из них взыскано с виновных лиц		страховыми организациями	все-го	из них в связи с прекращением взыскания по исполнительным листам	все-го	из него на взыскании в службе судебных приставов
					виновные лица установлены	виновные лица не установлены		все-го	из них по решению суда					
1	2	3	4	5	6	7	8	9	10	11	12	13	14	15
Недостача, хищение денежных средств, всего	010 0													
в том числе: в связи с хищением (кражами)	011 0													



са)																			
Итого	9000																		

Руководитель  
(уполномоченное лицо) Учреждения \_\_\_\_\_  
(должность) (подпись) (расшифровка подписи)

Исполнитель \_\_\_\_\_  
(должность) (фамилия, инициалы) (телефон)

«\_\_» \_\_\_\_\_ 20\_\_ г.

Сведения о численности сотрудников и оплате труда

на 1 \_\_\_\_\_ 20\_\_ г. Дата

по Сводному реестру \_\_\_\_\_

ИНН \_\_\_\_\_

КПП \_\_\_\_\_

Учреждение \_\_\_\_\_

Орган, осуществляющий функции и полномочия учредителя \_\_\_\_\_

Публично-правовое образование \_\_\_\_\_

Периодичность: годовая \_\_\_\_\_

глава по БК \_\_\_\_\_

по ОКТМО \_\_\_\_\_

КОДЫ

Раздел 1. Сведения о численности сотрудников

Группы персонала (категория персонала)	Код строки	Штатная численность на начало года				Средняя численность сотрудников за отчетный период						По договорам гражданско-правового характера <9>		Штатная численность на конец отчетного периода			
		установлено штатным расписанием		в том числе:		в том числе:						в том числе:		установлено штатным расписанием		в том числе:	
		всего	из нее по основным видам деятельности	замещено	вакантных должностей	всего <7>	по основному месту работы	из нее по основным видам деятельности <8>	по внутреннему совместительству (по совместительству) <8>	по внешнему совместительству	сотрудники учреждения <10>	физические лица, не являющиеся сотрудниками учреждения <11>	всего	из нее по основным видам деятельности	замещено	вакантных должностей	
1	2	3	4	5	6	7	8	9	10	11	12	13	14	15	16	17	
Основной персонал <12>		1000															
из них <13>																	
Вспомогательный персонал <14>		2000															
из них <13>																	
Административно-управленческий персонал <15>		3000															
из них																	

<13>															
Итого	90 00														

Раздел 2. Сведения об оплате труда

Группы персонала	Код строки	Фонд начисленной оплаты труда сотрудников за отчетный период, руб.						Начислено по договорам гражданско-правового характера, руб. <16>		Аналитическое распределение оплаты труда сотрудникам по источникам финансового обеспечения, руб. <17>						
		всего	в том числе:					сотрудникам учреждения	физическим лицам, являющимися сотрудниками учреждения	в том числе:						
			по основному месту работы		по внутреннему совместительству (совмещению должностей)	По внешнему совместительству	за счет средств субсидии на выполнение муниципального задания			за счет средств субсидии на иные цели	за счет средств гранта в форме субсидии		ОМС <18>	за счет вносящей деятельности <19>		
			в том числе на условиях:	полного рабочего времени							неполного рабочего времени	из федерального бюджета			из бюджетов субъектов Российской Федерации и местных бюджетов	
1	2	3	4	5	6	7	8	9	10	11	12	13	14	15	16	
Основной персонал <20>	10 00															
из них <13>																
Вспомогательный персонал, <21>	20 00															
из них <13>																
Административно-управленческий персонал <22>	30 00															
из них <13>																
Итого	90 00															

Группы персонала	Код строки	Аналитическое распределение оплаты труда сотрудникам по источникам финансового обеспечения, руб. <17>			
		в том числе:			
		по внутреннему совместительству (совмещению должностей)		по внешнему совместительству	

		за счет средств субсидии на выполнение муниципального задания	за счет средств субсидии на иные цели	за счет средств гранта в форме субсидии		О М С	за счет средств приносящей доход деятельности	за счет средств субсидии на выполнение муниципального задания	за счет средств субсидии на иные цели	за счет средств гранта в форме субсидии		О М С	за счет средств приносящей доход деятельности
				в том числе:						в том числе:			
				из федерального бюджета	из бюджетов субъектов Российской Федерации и местных бюджетов					из федерального бюджета	Из бюджетов субъектов Российской Федерации и местных бюджетов		
1	2	17	18	19	20	21	22	23	24	25	26	27	28
Основной персонал <20>	10 00												
из них <13>													
Вспомогательный персонал, <21>	20 00												
из них <13>													
Административно-управленческий персонал <22>	30 00												
из них <13>													
Итого	90 00												

Группы персонала	Код ст ро- ки	Аналитическое распределение оплаты труда сотрудникам по источникам финансового обеспечения, руб. <17>											
		в том числе:											
		по договорам гражданско-правового характера с сотрудниками учреждения						по договорам гражданско-правового характера с физическими лицами, не являющимися сотрудниками учреждения					
		за счет средств субсидии на выполнение муниципального задания	за счет средств субсидии на иные цели	за счет средств гранта в форме субсидии		О М С	за счет средств приносящей доход деятельности	за счет средств субсидии на выполнение муниципального задания	за счет средств субсидии на иные цели	за счет средств гранта в форме субсидии		О М С	за счет средств приносящей доход деятельности
в том числе:	в том числе:			в том числе:	в том числе:								
		из федерального бюджета	из бюджетов субъектов Российской Федерации и местных бюджетов					из федерального бюджета	Из бюджетов субъектов Российской Федерации и местных бюджетов				

					НХ бюд- жетов						НХ бюд- жетов		
1	2	29	30	31	32	33	34	35	36	37	38	39	40
Основной персонал <20>	10 00												
из них <13>													
Вспомогательный персонал, <21>	20 00												
из них <13>													
Административно-управленческий персонал <22>	30 00												
из них <13>													
Итого	90 00												

Руководитель  
(уполномоченное лицо) Учреждения \_\_\_\_\_  
(должность) (подпись) (расшифровка подписи)

Исполнитель \_\_\_\_\_  
(должность) (фамилия, инициалы) (телефон)

«\_\_» \_\_\_\_\_ 20\_\_ г.

<7> При расчете показателя не учитывается численность сотрудников учреждения, работающих по внутреннему совместительству (по совмещению должностей).

<8> Указывается численность сотрудников учреждения, работающих по внутреннему совместительству (по совмещению должностей). При расчете общей численности сотрудников учреждения показатель не учитывается.

<9> Указывается численность физических лиц, привлекаемых к оказанию услуг, выполнению работ без заключения трудового договора (на основании договоров гражданско-правового характера). Детализация численности по группам персонала указывается в соответствии с предметом договора, в зависимости от характера работ, для выполнения которых привлекается сотрудник.

<10> Указывается численность физических лиц, привлекаемых к оказанию услуг, выполнению работ без заключения трудового договора (на основании договоров гражданско-правового характера), являющихся сотрудниками учреждения.

<11> Указывается численность физических лиц, привлекаемых к оказанию услуг, выполнению работ без заключения трудового договора (на основании договоров гражданско-правового характера), не являющихся сотрудниками учреждения.

<12> Указывается численность работников учреждения, непосредственно оказывающих услуги (выполняющих работы), направленные на достижение определенных уставом учреждения целей деятельности этого учреждения.

<13> Детализация показателей по группе (категории) персонала устанавливается порядком органа, осуществляющего функции и полномочия учредителя.

<14> Указывается численность работников учреждения, создающих условия для оказания услуг (выполнения работ), направленных на достижение определенных уставом учреждения целей деятельности этого учреждения, включая обслуживание зданий и оборудования.

<15> Указывается численность работников учреждения, занятых управлением (организацией) оказания услуг (выполнения работ), а также работников учреждения, выполняющих административные функции, необходимые для обеспечения деятельности учреждения.

<16> Указывается сумма, начисленная по договорам гражданско-правового характера, заключенным с лицами, привлекаемыми для оказания услуг (выполнения работ). Детализация начисленного вознаграждения по группам персонала указывается в соответствии с предметом договора, в зависимости от характера работ, для выполнения которых привлекается сотрудник.

<17> Показатели аналитического распределения оплаты труда сотрудников по источникам финансового обеспечения.

<18> Указывается сумма начисленной оплаты труда работникам учреждения, оказывающим услуги (выполняющим работы) в рамках программ обязательного медицинского страхования.

<19> Указывается сумма начисленной оплаты труда работникам учреждения, оказывающим услуги (выполняющим работы) в рамках осуществления приносящей доход деятельности.

<20> Указывается сумма начисленной оплаты труда работникам учреждения, непосредственно оказывающим услуги (выполняющим работы), направленные на достижение определенных уставом учреждения целей деятельности этого учреждения.

<21> Указывается сумма начисленной оплаты труда работникам учреждения, создающим условия для оказания услуг (выполнения работ), направленных на достижение определенных уставом учреждения целей деятельности этого учреждения, включая обслуживание зданий и оборудования.

<22> Указывается сумма начисленной оплаты труда работникам учреждения, занятым управлением (организацией) оказания услуг (выполнения работ), а также работникам учреждения, выполняющим административные функции, необходимые для обеспечения деятельности учреждения.

Сведения о счетах учреждения, открытых в кредитных организациях

на 1 \_\_\_\_\_ 20\_\_ г.

Учреждение \_\_\_\_\_  
 Орган, осуществляющий функции и полномочия учредителя \_\_\_\_\_  
 Публично-правовое образование \_\_\_\_\_  
 Периодичность: годовая \_\_\_\_\_

КОДЫ
Дата
по Сводному реестру
ИНН
КПП
глава по БК
по ОКТМО

Номер счета в кредитной организации	Вид счета <23>	Реквизиты акта, в соответствии с которым открыт счет			Остаток средств на счете на начало года <24>	Остаток средств на счете на конец отчетного периода <24>
		вид акта	дата	номер		
1	2	3	4	5	6	7
Счета в кредитных организациях в валюте Российской Федерации	x	x	x	x	x	x
Всего	x	x	x	x	x	x
Счета в кредитных организациях в иностранной валюте	x	x	x	x	x	x
Всего	x	x	x	x		
Итого	x	x	x	x		

Руководитель (уполномоченное лицо) Учреждения \_\_\_\_\_  
 (должность) (подпись) (расшифровка подписи)

Исполнитель \_\_\_\_\_  
 (должность) (фамилия, инициалы) (телефон)

«\_\_» \_\_\_\_\_ 20\_\_ г.

<23> Вид банковского счета, открытого в кредитной организации (например, номинальный счет, счет эскроу, публичный депозитный счет).

<24> Показатели счетов в иностранной валюте, рассчитанные в рублевом эквиваленте.

II. Использование имущества, закреплённого за учреждением

Сведения

о недвижимом имуществе, за исключением земельных участков, закреплённом на праве оперативного управления

на 1 \_\_\_\_\_ 20\_\_ г. Дата

КОДЫ

Учреждение	_____	по Сводному реестру	<input type="text"/>
Орган, осуществляющий функции и полномочия учредителя	_____	ИНН	<input type="text"/>
Публично-правовое образование	_____	КПП	<input type="text"/>
Периодичность: годовая	_____	глава по БК	<input type="text"/>
		по ОКТМО	<input type="text"/>

Наименование объекта	Адрес	Кадастровый номер	Код по ОКТМО	Уникальный код объекта	Год постройки	Единица измерения		Код строки	Используется учреждением			Передано во временное пользование сторонним организациям (индивидуальным предпринимателям)				
						наименование	код по ОКЕИ		все-го	в том числе:		все-го	в том числе:			
										для осуществления основной деятельности	для иных целей		на основании договоров аренды	на основании договоров безвозмездного пользования	без оформления права пользования (с почасовой оплатой)	
1	2	3	4	5	6	7	8	9	10	11	12	13	14	15	16	17
Площадные объекты <25>, всего		x	x		x	м <sup>2</sup>	055	1000								
в том числе:						м <sup>2</sup>	055	1001								
Линейные объекты <26>, всего		x	x		x	м	006	2000								
в том числе:						м	006	2001								
Резервуары, емкости, иные аналогичные объекты, всего		x	x		x	м <sup>3</sup>	113	3000								
в том числе:						м <sup>3</sup>	113	3001								
Скважины, иные аналогичные объекты, всего		x	x		x	м	006	4000								
в том числе:						м	006	4001								
Иные объекты, включая точечные, всего		x	x		x	шт	796	5000								
в том числе:						шт	796	5001								
							Итого	9000	x	x	x	x	x	x	x	x

Наименование	Код строки	Не используется	Фактические расходы на содержание объекта недвижимого имущества (руб. в год)
--------------	------------	-----------------	------------------------------------------------------------------------------

объекта	ки	все го	из них:			все го	из них:									
			прово- дится капи- тальный ремонт и/или рекон- струкция	в связи с аварийным состоянием			все го	коммунальные услуги		услуги по содержанию имущества		налог на имущество				
				требу- ется ре- монт	ожи- дает спи- сания			все го	из них:		все го	из них:		все го	из них:	
									возмеща- ется поль- зователя- ми иму- щества	по неис- пользо- вому иму- ществу		возмеща- ется поль- зователя- ми иму- щества	по неис- пользо- вому иму- ществу		Возмеща- ется поль- зователя- ми иму- щества	по неис- пользо- вому иму- ществу
1	9	1 8	19	20	21	2 2	2 3	24	25	2 6	27	28	2 9	30	31	
Пло- щадные объекты <25>, всего		10 00														
в том числе:		10 01														
Линей- ные объекты <26>, всего		20 00														
в том числе:		20 01														
Резер- вуары, емко- сти, иные анало- гичные объек- ты, все- го		30 00														
в том числе:		30 01														
Сква- жины, иные анало- гичные объек- ты, все- го		40 00														
в том числе:		40 01														
Иные объек- ты, включая точеч- ные, всего		50 00														
в том числе:		50 01														
Итого		90 00	x	x	x	x										

Руководитель

(уполномоченное лицо) Учреждения

\_\_\_\_\_ (должность)

\_\_\_\_\_ (подпись)

\_\_\_\_\_ (расшифровка подписи)

Исполнитель \_\_\_\_\_  
 (должность) (фамилия, инициалы) (телефон)  
 «\_\_» \_\_\_\_\_ 20\_\_ г.

<25> Здания, строения, сооружения и иные аналогичные объекты.

<26> Линии электропередачи, линии связи (в том числе линейно-кабельные сооружения), трубопроводы, автомобильные дороги, железнодорожные линии и другие подобные сооружения.

**Сведения  
о земельных участках, предоставленных на праве постоянного (бессрочного) пользования**

на 1 \_\_\_\_\_ 20\_\_ г.

Учреждение \_\_\_\_\_  
 Орган, осуществляющий функции и полномочия учредителя \_\_\_\_\_  
 Публично-правовое образование \_\_\_\_\_  
 Периодичность: годовая

КОДЫ	
Дата	
по Сводному реестру	
ИНН	
КПП	
глава по БК	
по ОКТМО	

Наименование показателя	Адрес	Код по ОКТМО	Квартальный номер	Единица измерения		Код строки	Всего	Используется учреждением				Справочно: используется по соглашениям об установлении сервитута для иных целей	Не используется учреждением					Фактические расходы на содержание земельного участка (руб. в год)			
				наименование	код по ОКЕИ			всего	в том числе:				в том числе:					всего	в том числе:		
									для осуществления основной деятельности	в рамках муниципального задания	за плату сверх муниципального задания		передано во временное пользование сторонним организациям			на основании договоров аренды	на основании договоров безвозмездного пользования		без оформления права пользования по иным причинам	налоговые расходы	на земле
													на основании договоров аренды	на основании договоров безвозмездного пользования	без оформления права пользования по иным причинам						
1	2	3	4	5	6	7	8	9	10	11	12	13	14	15	16	17	18	19	20	21	22
				м <sup>2</sup>	055																
					Итого																

Руководитель (уполномоченное лицо) Учреждения \_\_\_\_\_  
 (должность) (подпись) (расшифровка подписи)

Исполнитель \_\_\_\_\_  
 (должность) (фамилия, инициалы) (телефон)  
 «\_\_» \_\_\_\_\_ 20\_\_ г.

**Сведения  
о недвижимом имуществе, используемом по договору аренды**

на 1 \_\_\_\_\_ 20\_\_ г.

Учреждение \_\_\_\_\_  
 Орган, осуществляющий функции и полномочия учредителя \_\_\_\_\_

КОДЫ	
Дата	
по Сводному реестру	
ИНН	
КПП	
глава по БК	

Публично-правовое образование \_\_\_\_\_

по ОКТМО \_\_\_\_\_

Периодичность: годовая \_\_\_\_\_

Раздел 1. Сведения о недвижимом имуществе, используемом на праве аренды с помесечной оплатой

Наименование объекта	Адрес	Единица измерения		Код строки	Количество арендуемого имущества	Арендодатель (субдодатель)			Срок пользования		Арендная плата		Фактические расходы на содержание арендованного имущества (руб./год)	Направление использования арендованного имущества		Обоснование заключения договора аренды
		наименование	код по ОКЕИ			наименование	ИНН	код по КИСЭ	начала	окончания	за единицу меры (руб./мес.)	за объект (руб./год)		для осуществления основной деятельности <27>	для осуществления иной деятельности <28>	
1	2	3	4	5	6	7	8	9	10	11	12	13	14	15	16	17
Площадные объекты <25>, всего	x	м <sup>2</sup>	055	1000		x	x	x	x	x	x			x	x	x
в том числе:		м <sup>2</sup>	055	1001												
		м <sup>2</sup>	055													
Линейные объекты <26>, всего	x	м	006	2000		x	x	x	x	x	x			x	x	x
в том числе:		м	006	2001												
Резервуары, емкости, иные аналогичные объекты, всего	x	м <sup>3</sup>	113	3000		x	x	x	x	x	x			x	x	x
в том числе:		м <sup>3</sup>	113	3001												
Скважины, иные аналогичные объекты, всего	x	м	006	4000		x	x	x	x	x	x			x	x	x
в том числе:		м	006	4001												
Иные объекты, включая точечные, всего	x	шт	796	5000		x	x	x	x	x	x			x	x	x
в том числе:		шт	796	5001												
Итого				9000		x	x	x	x	x	x			x	x	x

Раздел 2. Сведения о недвижимом имуществе, используемом на праве аренды с почасовой оплатой

Наименование объекта	Единица измерения	Код строки	Количество арендуемого	Арендодатель (субдодатель)	Длительность использования	Арендная плата	Фактические расходы на	Направление использования объекта недвижимого имущества	Обоснование заключения
----------------------	-------------------	------------	------------------------	----------------------------	----------------------------	----------------	------------------------	---------------------------------------------------------	------------------------

1	2	3	4	5	6	7	8	9	10	11	12	13	14	15	16	17
наименование	код по ОКИ	мого имущества	наименование ИИН	код по КИСЭ	вания (час)	за единицу меры	за объект (руб./час)	всего за год (руб.)	содержание объекта недвижимого имущества (руб/год)	для осуществления основной деятельности <27>	для осуществления иной деятельности <28>	ния договора аренды				
Площадные объекты <25>, всего	м <sup>2</sup>	055	1000			x	x	x	x	x				x	x	x
в том числе:	м <sup>2</sup>	055	1001													
Линейные объекты <26>, всего	м	006	2000			x	x	x	x	x				x	x	x
в том числе:	м	006	2001													
Резервуары, емкости, иные аналогичные объекты, всего	м <sup>3</sup>	113	3000			x	x	x	x	x				x	x	x
в том числе:	м <sup>3</sup>	113	3001													
Скважины, иные аналогичные объекты, всего	м	006	4000			x	x	x	x	x				x	x	x
в том числе:	м	006	4001													
Иные объекты, включая точечные, всего	шт	796	5000			x	x	x	x	x				x	x	x
в том числе:	шт	796	5001													
Итого			9000		x	x	x	x	x	x				x	x	x

Руководитель (уполномоченное лицо) Учреждения \_\_\_\_\_ (должность) \_\_\_\_\_ (подпись) \_\_\_\_\_ (расшифровка подписи)

Исполнитель \_\_\_\_\_ (должность) \_\_\_\_\_ (фамилия, инициалы) \_\_\_\_\_ (телефон)

«\_\_» \_\_\_\_\_ 20\_\_ г.

<25> Здания, строения, сооружения и иные аналогичные объекты.

<26> Линии электропередачи, линии связи (в том числе линейно-кабельные сооружения), трубопроводы, автомобильные дороги, железнодорожные линии и другие подобные сооружения.

<27> 1 - для осуществления основной деятельности в рамках муниципального задания, 2 - для осуществления основной деятельности за плату сверх муниципального задания.

<28> 3 - проведение концертно-зрелищных мероприятий и иных культурно-массовых мероприятий, 4 - проведение спортивных мероприятий, 5 - проведение конференций, семинаров, выставок, переговоров, встреч, совещаний, съездов

дов, конгрессов, 6 - для иных мероприятий.

Сведения  
о недвижимом имуществе, используемом по договору  
безвозмездного пользования (договору ссуды)

на 1 \_\_\_\_\_ 20\_\_ г.

Дата  
по Сводному реестру  
ИНН  
КПП  
глава по БК  
по ОКТМО

КОДЫ

Учреждение \_\_\_\_\_  
 Орган, осуществляющий функции и полномочия учредителя \_\_\_\_\_  
 Публично-правовое образование \_\_\_\_\_  
 Периодичность: годовая \_\_\_\_\_

Наименование объекта	Адрес	Единица измерения		Код строки	Количество имуще-	Ссудодатель			Срок пользования		Фактические расходы на содержание объекта недвижимого имущества (руб/год)	Направление использования объекта недвижимого имущества		Обоснование заключения договора ссуды
		наименование	код по ОКЕ И			наименование	ИНН	код по	начала	окончания		для осуществления основной деятельности <27>	для осуществления иной деятельности <28>	
1	2	3	4	5	6	7	8	9	10	11	12	13	14	15
Площадные объекты <25>, всего	x	м <sup>2</sup>	055	1000	x	x	x	x	x	x		x	x	x
в том числе:		м <sup>2</sup>	055	1001										
		м <sup>2</sup>	055											
Линейные объекты <26>, всего	x	м	006	2000	x	x	x	x	x	x		x	x	x
в том числе:		м	006	2001										
		м	006											
Резервуары, емкости, иные аналогичные объекты, всего	x	м <sup>3</sup>	113	3000	x	x	x	x	x	x		x	x	x
в том числе:		м <sup>3</sup>	113	3001										
		м <sup>3</sup>	113											
Скважины, иные аналогичные объекты, всего	x	м	006	4000	x	x	x	x	x	x		x	x	x
в том числе:		м	006	4001										
		м	006											
Иные объекты, включая точечные, всего	x	шт	796	5000	x	x	x	x	x	x		x	x	x
в том числе:		шт	796	5001										

		шт	796											
	Все-го:	900	0	x	x	x	x	x	x		x		x	x

Руководитель  
(уполномоченное лицо) Учреждения \_\_\_\_\_  
(должность) (подпись) (расшифровка подписи)

Исполнитель \_\_\_\_\_  
(должность) (фамилия, инициалы) (телефон)

«\_\_» \_\_\_\_\_ 20\_\_ г.

<25> Здания, строения, сооружения и иные аналогичные объекты.

<26> Линии электропередачи, линии связи (в том числе линейно-кабельные сооружения), трубопроводы, автомобильные дороги, железнодорожные линии и другие подобные сооружения.

<27> 1 - для осуществления основной деятельности в рамках муниципального задания, 2 - для осуществления основной деятельности за плату сверх муниципального задания.

<28> 3 - проведение концертно-зрелищных мероприятий и иных культурно-массовых мероприятий, 4 - проведение спортивных мероприятий, 5 - проведение конференций, семинаров, выставок, переговоров, встреч, совещаний, съездов, конгрессов, 6 - для иных мероприятий.

Сведения  
об особо ценном движимом имуществе (за исключением транспортных средств)

	на 1 _____ 20__ г.	Дата	КОДЫ
		по Сводному реестру	
Учреждение _____		ИНН _____	
Орган, осуществляющий _____		КПП _____	
функции и полномочия учредителя _____		глава по БК _____	
Публично-правовое образование _____		по ОКТМО _____	
Периодичность: годовая _____			

**Раздел 1. Сведения о наличии, состоянии и использовании особо ценного движимого имущества**

Наименование показателя (группа основных средств)	Код строки	Наличие движимого имущества на конец отчетного периода							
		всего	в том числе:						
			используется учреждением	передано в пользование		не используется			
				всего	в том числе:		требует ремонта	физически и морально изношено, ожидается согласования, списания	
	в аренду	безвозмездно	всего	из них требует замены					
1	2	3	4	5	6	7	8	9	10
Нежилые помещения, здания и сооружения, не отнесенные к недвижимому имуществу	1000								
в том числе:	1100								
для основной деятельности									
из них:									
для оказания услуг (выполнения работ) в рамках утвержденного муниципального задания	1110								
для иной деятельности	1200								
Машины и оборудова-	2000								

ние													
в том числе: для основной деятельности	2100												
из них: для оказания услуг (выполнения работ) в рамках утвержденного муниципального задания	2110												
для иной деятельности	2200												
Хозяйственный и про- изводственный инвен- тарь, всего	3000												
в том числе: для основной деятель- ности	3100												
из них: для оказания услуг (выполнения работ) в рамках утвержденного муниципального задан- ия	3110												
для иной деятельности	3200												
Прочие основные сред- ства, всего	4000												
в том числе: для основной деятель- ности	4100												
из них: для оказания услуг (выполнения работ) в рамках утвержденного муниципального задан- ия	4110												
для иной деятельности	4200												
Итого	9000												

Наименова- ние показате- ля (группа основных средств)	Код стро ки	Фактический срок использования <29>												
		от 121 ме- сяца и бо- лее		от 85 до 120 месяцев		от 61 до 84 месяцев		от 37 до 60 месяцев		от 13 до 36 месяцев		менее 12 месяцев		
		коли- че- ство , ед.	ба- лан- совая стои- мость , руб.	коли- че- ство, ед.	ба- лан- совая стои- мость , руб.	коли- че- ство, ед.	ба- лансо- вая стои- мость, руб.	коли- че- ство, ед.	ба- ланс- овая стои- мость , руб.	коли- че- ство, ед.	балан- совая стои- мость, руб.	количе- ство, ед.	балан- совая стои- мость, руб.	
1	2	11	12	13	14	15	16	17	18	19	20	21	22	
Нежилые помещения, здания и сооружения, не отнесен- ные к не- движимому имуществу	1000													
в том числе: для основ- ной дея- тельности	1100													



средства, всего													
В том числе: для основ- ной дея- тельности	4100												
из них: для оказа- ния услуг (выполне- ния работ) в рамках утвержден- ного муниципально- го задания	4110												
для иной деятельно- сти	4200												
Ит ого	9000												

Наименова- ние показате- ля (группа основных средств)	Код стро- ки	Остаточная стоимость объектов особо ценного движимого имущества, в том числе с оставшимся сроком полезного использования										
		менее 12 ме- сяцев	от 12 до 24 меся- цев	от 25 до 36 месяцев	от 37 до 48 меся- цев	от 49 до 60 меся- цев	от 61 до 72 меся- цев	от 73 до 84 меся- цев	от 85 до 96 меся- цев	от 97 до 108 месяцев	от 109 до 120 меся- цев	от 121 месяца и более
1	2	23	24	25	26	27	28	29	30	31	32	33
Нежилые помещения, здания и сооружения, не отнесен- ные к не- движимому имуществу	100 0											
В том числе: для основ- ной дея- тельности	110 0											
из них: для оказа- ния услуг (выполне- ния работ) в рамках утвержден- ного муниципально- го задания	111 0											
для иной деятельно-	120 0											

сти												
Машины и оборудование	200 0											
в том числе: для основной деятельности	210 0											
из них: для оказания услуг (выполнения работ) в рамках утвержденного муниципального задания	211 0											
для иной деятельности	220 0											
Хозяйственный и производственный инвентарь	300 0											
в том числе: для основной деятельности	310 0											
из них: для оказания услуг (выполнения работ) в рамках утвержденного муниципального задания	311 0											
для иной деятельности	320 0											
Прочие основные средства	400 0											
в том числе: для основной деятельности	410 0											
из них: для оказания услуг (выполнения работ) в рамках утвержденного	411 0											

ного муниципального задания												
для иной деятельности	4200											
Итого	9000											

Раздел 2. Сведения о расходах на содержание особо ценного движимого имущества

Наименование показателя	Код строки	Всего за отчетный период	Расходы на содержание особо ценного движимого имущества									
			в том числе:									
			на текущее обслуживание				капитальный ремонт, включая приобретение запасных частей	на уплату налогов	заработная плата обслуживающего персонала	иные расходы		
			расходы на периодическое техническое (профилактическое) обслуживание	расходы на текущий ремонт, включая приобретение запасных частей	расходы на обязательное страхование	расходы на добровольное страхование						
1	2	3	4	5	6	7	8	9	10	11		
Нежилые помещения, здания и сооружения, не отнесенные к недвижимому имуществу	1000											
в том числе: для основной деятельности	1100											
из них: для оказания услуг (выполнения работ) в рамках утвержденного муниципального задания	1110											
для иной деятельности	1200											
Машины и оборудование	2000											
в том числе: для основной деятельности	2100											
из них: для оказания услуг (выполнения работ) в рамках утвержденного муниципального задания	2110											
для иной	2200											

деятельности										
Хозяйственный и производственный инвентарь	3000									
в том числе: для основной деятельности	3100									
из них: для оказания услуг (выполнения работ) в рамках утвержденного муниципального задания	3110									
для иной деятельности	3200									
Прочие основные средства	4000									
в том числе: для основной деятельности	4100									
из них: для оказания услуг (выполнения работ) в рамках утвержденного муниципального задания	4110									
для иной деятельности	4200									
Итого	9000									

Руководитель  
(уполномоченное лицо) Учреждения \_\_\_\_\_  
(должность) (подпись) (расшифровка подписи)

Исполнитель \_\_\_\_\_  
(должность) (фамилия, инициалы) (телефон)

«\_\_» \_\_\_\_\_ 20\_\_ г.

-----

<29> Срок использования имущества считается, начиная с 1-го числа месяца, следующего за месяцем принятия его к бухгалтерскому учету.

Сведения о транспортных средствах

на 1 \_\_\_\_\_ 20\_\_ г. Дата \_\_\_\_\_  
по Сводному реестру \_\_\_\_\_  
ИНН \_\_\_\_\_  
КПП \_\_\_\_\_  
Учреждение \_\_\_\_\_ глава по БК \_\_\_\_\_  
Орган, осуществляющий функции и \_\_\_\_\_

КОДЫ

полномочия учредителя \_\_\_\_\_  
 Публично-правовое образование \_\_\_\_\_

по ОКТМО


Раздел 1. Сведения об используемых транспортных средствах

Наименование показателя	Код строки	Транспортные средства, ед.							
		всего		в том числе:					
				в оперативном управлении учреждения		по договорам аренды		по договорам безвозмездного пользования	
		на отчетную дату	в среднем за год	на отчетную дату	в среднем за год	на отчетную дату	в среднем за год	на отчетную дату	в среднем за год
1	2	3	4	5	6	7	8	9	10
Наземные транспортные средства	1000								
автомобили легковые (за исключением автомобилей скорой медицинской помощи)	1100								
автомобили скорой медицинской помощи	1200								
автомобили грузовые, за исключением специальных	1300								
специальные грузовые автомашины (молоковозы, скотовозы, специальные машины для перевозки птицы, машины для перевозки минеральных удобрений, ветеринарной помощи, технического обслуживания)	1400								
автобусы	1500								
тракторы самоходные комбайны	1600								
мотосани, снегоходы	1700								
прочие самоходные машины и механизмы на пневматическом и гусеничном ходу	1800								
мотоциклы, мотороллеры	1900								
Воздушные судна	2000								
самолеты <30>	2100								
вертолеты <30>	2200								
Водные транспортные средства	3000								
суда пассажирские морские и речные	3100								
суда грузовые морские и речные самоходные	3200								
яхты	3300								
катера	3400								
гидроциклы	3500								
моторные лодки	3600								
парусно-моторные суда	3700								
другие водные транспортные средства самоходные	3800								
несамоходные (буксируемые) суда и иные транспортные средства (водные транспортные средства, не имеющие двигателей)	3900								
Итого	9000								

Раздел 2. Сведения о неиспользуемых транспортных средствах, находящихся в оперативном управлении учреждения

Наименование показателя	Код строки	Передано во временное пользование сторонним организациям (индивидуальным предпринимателям)	Не используется
-------------------------	------------	--------------------------------------------------------------------------------------------	-----------------

		все- го	в том числе:			все- го	в том числе:			
			на осно- вании догово- ров аренды	на основании договоров безвозмезд- ного пользо- вания	без оформле- ния права пользо- вания		проводится капиталь- ный ремонт и/или ре- конструкция	в связи с аварий- ным со- стоянием (требует- ся ре- монт)	в связи с аварий- ным со- стоянием (подле- жит спи- санию) <31>	излиш- нее иму- щество (подле- жит пе- редаче в казну РФ)
1	2	3	4	5	6	7	8	9	10	11
Наземные транспортные средства	1000									
автомобили легковые (за исключением автомобилей скорой медицинской помощи)	1100									
автомобили скорой медицинской помощи	1200									
автомобили грузовые, за исключением специальных	1300									
специальные грузовые автомашины (молоковозы, скотовозы, специальные машины для перевозки птицы, машины для перевозки минеральных удобрений, ветеринарной помощи, технического обслуживания)	1400									
автобусы	1500									
тракторы самоходные комбайны	1600									
мотосани, снегоходы	1700									
прочие самоходные машины и механизмы на пневматическом и гусеничном ходу	1800									
мотоциклы, мотороллеры	1900									
Воздушные судна	2000									
самолеты	2100									
вертолеты	2200									





лы, мото- роллеры																				
Воздуш- ные судна	2000																			
самолеты <30>	2100																			
вертолеты <30>	2200																			
Водные транс- портные средства	3000																			
суда пас- сажирские морские и речные	3100																			
суда гру- зовые морские и речные самоход- ные	3200																			
яхты	3300																			
катера	3400																			
гидроцик- лы	3500																			
моторные лодки	3600																			
парусно- моторные суда	3700																			
другие водные транс- портные средства самоход- ные	3800																			
несамо- ходные (буксиру- емые) суда и иные транс- портные средства (водные транс- портные средства, не имею- щие дви- гателей)	3900																			
И того	9000																			

Раздел 4. Сведения о расходах на содержание транспортных средств

Наименова- ние показа- теля	Код стро- ки	Расходы на содержание транспортных средств			
		всего за	в том числе:		
			на обслуживание транспортных средств	содержание гара- жей	заработная плата обслуживающего персонала

			расходы на горюче-смазочные материалы	приобретение (замена) колес, шин, дисков	расходы на ОСАГО	расходы на добровольное страхование	ремонт, включая приобретение запасных частей	техобслуживание сторонними организациями	аренда гаражей, парковочных мест	содержание гаражей	водители	обслуживающего персонала гаражей	административного персонала гаражей	
1	2	3	4	5	6	7	8	9	10	11	12	13	14	15
Наземные транспортные средства	1000													
автомобили легковые (за исключением автомобилей скорой медицинской помощи)	1100													
автомобили скорой медицинской помощи	1200													
автомобили грузовые, за исключением специальных	1300													
специальные грузовые автомашины (молоковозы, скотовозы, специальные машины для перевозки птицы, машины для перевозки минеральных удобрений, ветеринарной помощи, технического обслуживания)	1400													
автобусы	1500													
тракторы самоходные комбайны	1600													
мотосани, снегоходы	1700													
прочие самоходные машины и механизмы на пневматическом и гусеничном ходу	1800													
мотоциклы, мотолереры	1900													
Воздушные судна	2000													
самолеты	2100													
вертолеты	2200													

<30>	0													
Водные транспортные средства	3000													
суда пассажирские морские и речные	3100													
суда грузовые морские и речные самоходные	3200													
яхты	3300													
катера	3400													
гидроциклы	3500													
моторные лодки	3600													
парусно-моторные суда	3700													
другие водные транспортные средства самоходные	3800													
несамоходные (буксируемые) суда и иные транспортные средства (водные транспортные средства, не имеющие двигателей)	3900													
Итого	9000													

Руководитель  
(уполномоченное лицо) Учреждения \_\_\_\_\_  
(должность) (подпись) (расшифровка подписи)

Исполнитель \_\_\_\_\_  
(должность) (фамилия, инициалы) (телефон)

«\_\_» \_\_\_\_\_ 20\_\_ г.

<30> Показатели формируются в случае, если требование о детализации установлено органом, осуществляющим функции и полномочия учредителя.

<31> Указываются транспортные средства, в отношении которых принято решение о списании, ожидается согласование органом, осуществляющим функции и полномочия учредителя.

<32> Указываются транспортные средства, используемые в целях уборки территории, вывоза мусора, перевозки имущества (грузов), а также в целях перевозки людей.

Сведения об имуществе, за исключением земельных участков, переданных в аренду

на 1 \_\_\_\_\_ 20\_\_ г.

Дата \_\_\_\_\_  
по Сводному реестру

КОДЫ

Учреждение \_\_\_\_\_  
 Орган, осуществляющий функции и полномочия учредителя \_\_\_\_\_  
 Публично-правовое образование \_\_\_\_\_

ИНН \_\_\_\_\_  
 КПП \_\_\_\_\_  
 глава по БК \_\_\_\_\_  
 по ОКТМО \_\_\_\_\_

Наименование объекта	Адрес <33>	Вид объекта <34>	Единица измерения		Код строки	Объем переданного имущества	Направление использования <35>	Комментарий <36>
			наименование	Код по ОКЕИ				
1	2	3	4	5	6	7	8	9
Площадные объекты <25>, всего	х	х	м <sup>2</sup>	055	1000		х	х
в том числе:			м <sup>2</sup>	055	1001			
			м <sup>2</sup>	055				
Линейные объекты <26>, всего	х	х	м	006	2000		х	х
в том числе:			м	006	2001			
			м	006				
Резервуары, емкости, иные аналогичные объекты, всего	х	х	м <sup>3</sup>	113	3000		х	х
в том числе:			м <sup>3</sup>	113	3001			
			м <sup>3</sup>	113				
Скважины, иные аналогичные объекты, всего	х	х	м	006	4000		х	х
в том числе:			м	006	4001			
			м	006				
Иные объекты, включая точечные, всего	х	х	шт	796	5000		х	х
в том числе:			шт	796	5001			
			шт	796				
Итого					9000			

Руководитель (уполномоченное лицо) Учреждения \_\_\_\_\_  
 (должность) (подпись) (расшифровка подписи)

Исполнитель \_\_\_\_\_  
 (должность) (фамилия, инициалы) (телефон)

«\_\_» \_\_\_\_\_ 20\_\_ г.

<25> Здания, строения, сооружения и иные аналогичные объекты.

<26> Линии электропередачи, линии связи (в том числе линейно-кабельные сооружения), трубопроводы, автомобильные дороги, железнодорожные линии и другие подобные сооружения.

<33> Адрес объекта недвижимого имущества.

<34> 1 - здание (строение, сооружение) в целом, 2 - помещение в здании, строении (за исключением подвалов, чердаков), 3 - подвалы, чердаки, 4 - конструктивная часть здания (крыша, стена), 5 – архитектурный элемент фасада здания (навес над входными дверями зданий), 6 - часть помещения в местах общего пользования (вестибюли, холлы,

фойе, коридоры), 7 - линии электропередачи, линии связи (в том числе линейно-кабельные сооружения), 8 - трубопроводы, 9 - автомобильные дороги, 10 - железнодорожные линии, 11 - резервуар, иная емкость, 12 - скважины на воду, 13 - скважины газовые и нефтяные, 14 - скважины иные, 15 - движимое имущество, предоставляемое в прокат, 16 - иные.

<35> 1 - размещение банкоматов, 2 - размещение торговых автоматов для продажи воды, кофе и кондитерских изделий, 3 - размещение столовых и буфетов, 4 - размещение книжных киосков, магазинов канцелярских принадлежностей, 5 - размещение аптечных пунктов, 6 - размещение торговых автоматов для продажи бахил, одноразовых халатов, 7 - размещение платежных терминалов, 8 - размещение иных торговых точек, 9 - размещение офисов банков, 10 - проведение образовательных и информационно-просветительских мероприятий, 11 - проведение концертно-зрелищных мероприятий, 12 - проведение ярмарок, выставок, 13 - проведение конгрессов, съездов, симпозиумов, конференций, 14 - проведение спортивных мероприятий, 15 - проведение иных культурно-массовых мероприятий, 16 - прокат оборудования, 17 - прокат спортивного инвентаря, 18 - иное.

<36> Направление использования имущества, переданного в аренду, в случае указания в графе 8 значения "18 - иное".

## **АДМИНИСТРАЦИЯ ПАРФИНСКОГО МУНИЦИПАЛЬНОГО РАЙОНА**

### **ПОСТАНОВЛЕНИЕ**

от 28.03.2025 № 430  
р.п. Парфино

#### **О внесении изменений в Положение о представительских расходах Администрации Парфинского муниципального района**

В соответствии со статьей 264 Налогового кодекса Российской Федерации, Федеральным законом от 06 октября 2003 года № 131-ФЗ «Об общих принципах организации местного самоуправления в Российской Федерации», в целях эффективного порядка расходования денежных средств

#### **ПОСТАНОВЛЯЮ:**

1. Внести изменения в Положение о представительских расходах Администрации Парфинского муниципального района, утвержденное постановлением Администрации Парфинского муниципального района от 01.06.2023 № 512, изложив в новой прилагаемой редакции.

2. Опубликовать постановление в периодическом печатном издании «Парфинский Вестник» и разместить на официальном сайте Администрации Парфинского муниципального района в информационно - телекоммуникационной сети «Интернет».

Глава муниципального района

**А.В. Залогин**

Приложение  
к постановлению Администрации  
Парфинского муниципального района  
от 28.03.2025 № 430

«Утверждено  
постановлением Администрации  
Парфинского муниципального района  
от 01.06.2023 № 512

#### **Положение о представительских расходах Администрации Парфинского муниципального района**

##### **1. Общие положения**

1.1. Настоящее Положение о представительских расходах Администрации Парфинского муниципального района (далее – Положение) разработано в целях упорядочения использования денежных средств на представительские расходы Администрации Парфинского муниципального района. Основными целями осуществления таких расходов являются:

обеспечение мероприятий по установлению сотрудничества и взаимодействия Администрации Парфинского муниципального района с другими органами, организациями, представителями общественности, отдельными лицами, а также формирование взаимовыгодных отношений в интересах муниципального образования;

создание положительного имиджа органов местного самоуправления.

1.2. Настоящее Положение устанавливает порядок формирования, отчетность, планирование представительских расходов в Администрации Парфинского муниципального района за счёт средств бюджета Парфинского муниципального района.

1.3. К представительским расходам относятся расходы Администрации Парфинского муниципального района, связанные с:

проведением официальных приемов и (или) обслуживанием представителей других организаций (включая иностранные), участвующих в переговорах с целью установления и (или) поддержания взаимовыгодного сотрудничества, а также с подготовкой и проведением встреч, направленных на развитие взаимоотношений с другими организациями и органами местного самоуправления, делегаций и отдельных лиц;

участием Администрации Парфинского муниципального района в мероприятиях: торжественных праздничных мероприятиях, организованных Администрацией Парфинского муниципального района; в траурных мероприятиях; мероприятиях, посвящённых памятным общероссийским датам, при условии проведения данных мероприятий на территории Парфинского муниципального района;

участием представителей Администрации Парфинского муниципального района во встречах, направленных на развитие взаимоотношений Парфинского муниципального района с муниципальными образованиями, субъектами Российской Федерации и зарубежными странами;

расходами, связанными с вручением сувенирной продукции, в том числе: сувениры, печатная и полиграфическая продукция, включая поздравительные открытки, приглашения, буклеты;

проведением торжественных приёмов, организованных Администрацией Парфинского муниципального района, ветеранов и участников Великой Отечественной войны, их вдов, ветеранов других локальных конфликтов, ветеранов труда, заслуженных деятелей различных сфер деятельности, почётных граждан, студентов, школьников, представителей общественности;

участием Главы муниципального района или официальных лиц, уполномоченных им для участия в мероприятиях, проводящихся на территориях других муниципальных образований Новгородской области либо субъектов Российской Федерации (на основании официального приглашения).

1.4. К представительским расходам относятся расходы на:

проведение официальных приёмов (завтраков, обедов, ужинов или других аналогичных мероприятий);

буфетное обслуживание во время переговоров, встреч;

транспортное обеспечение;

оплату услуг переводчиков, не состоящих в штате Администрации муниципального района;

приобретение сувенирной продукции и памятных подарков, печатная и полиграфическая продукция, включая поздравительные открытки, приглашения и буклеты;

приобретение венков и цветов при участии в траурных мероприятиях;

приобретение одноразовой посуды;

расходы, связанные с приобретением продуктов питания для залов заседаний;

расходы, связанные с приобретением и вручением цветов и цветочных композиций.

## **2. Порядок выделения средств на представительские расходы**

2.1. Перед проведением мероприятий, связанных с представительскими расходами, лицом ответственным за расходование средств, выделяемых на представительские расходы, составляется программа проведения представительских мероприятий (Приложение № 1 к настоящему Положению), утвержденная Главой муниципального района, с указанием:

цели проведения мероприятия;

наименования организации-участника;

Ф.И.О. и должности лица, ответственного за проведение мероприятия;

количества официальных представителей от организации;

количества участников от органа местного самоуправления;

даты проведения;

места проведения;

наименования планируемых к проведению мероприятий с указанием времени проведения.

К программе прилагается смета представительских расходов (Приложение № 2 к настоящему Положению), утвержденная Главой муниципального района.

2.2. Основанием для выделения средств на представительские расходы является распоряжение Главы муниципального района, в котором определяются мероприятия, объем средств на их реализацию, источник финансирования и лица ответственные за расходование средств, выделенных на представительские расходы.

2.3. Представительские расходы могут быть произведены как за наличные, так и за безналичные средства.

2.4. Выдача средств на представительские расходы производится отделом бухгалтерского учета Администрации муниципального района под отчет лицу ответственному за расходование средств, выделенных на представительские расходы, назначаемому распоряжением Главы муниципального района, в соответствии с заявлением материально ответственного лица или оплачиваются по безналичному расчету.

2.5. Проведение мероприятий может осуществляться сторонними организациями, как в комплексе, так и по отдельным видам услуг.

2.6. Средства на представительские расходы ежегодно планируются в смете расходов Администрации Парфинского муниципального района на основании расчета-обоснования в составе прочих расходов в размере, не превышающем 4 % от расходов, предусмотренных сметой расходов Администрации Парфинского муниципального района на оплату труда на отчетный период.

2.7. Представительские расходы не являются обязательными для проведения мероприятий Администрацией Парфинского муниципального района.

## **3. Отчётность по представительским расходам**

3.1. Подведение итогов и представление соответствующих отчётов лицом, ответственным за расходование средств, выделенных на представительские расходы, производится не позднее пяти рабочих дней со дня окончания

мероприятия.

3.2. По окончании мероприятия лицом, ответственным за расходование средств, выделенных на представительские расходы (подотчётным лицом) в срок не более 5 рабочих дней составляется отчёт (Приложение № 3 к настоящему Положению), подтверждающий фактически произведённые расходы, с приложением к нему первичных оправдательных документов и представляется в отдел бухгалтерского учета Администрации муниципального района. Неиспользованные денежные средства сдаются в кассу.

3.3. Представительские расходы подтверждаются следующими документами:

- правовой акт об осуществлении расходов и (или) программа проведения мероприятия;
- смета представительских расходов на проведение мероприятия;
- отчет о произведенных представительских расходах;

- товарный чек, квитанция или другой документ, подтверждающий прием денежных средств за соответствующий товар (услугу).

Указанные документы представляются в отдел бухгалтерского учета Администрации муниципального района.

Приложение № 1  
к Положению  
о представительских расходах  
Администрации Парфинского  
муниципального района

УТВЕРЖДАЮ

\_\_\_\_\_ (должность) \_\_\_\_\_ (подпись)

(расшифровка подписи)

« \_\_\_\_ » \_\_\_\_\_ 20\_\_ года

**Программа проведения мероприятия**

\_\_\_\_\_ (наименование органа местного самоуправления)

Цель проведения \_\_\_\_\_

Дата проведения: с « \_\_\_\_ » \_\_\_\_\_ 20\_\_ года по « \_\_\_\_ » \_\_\_\_\_ 20\_\_ года.

Место проведения: \_\_\_\_\_

Приглашенные лица:  
от Администрации муниципального района: \_\_\_\_\_

от приглашенной стороны: \_\_\_\_\_

№ п/п	Наименование мероприятия	Дата проведения мероприятия	Время проведения мероприятия

Программу составил:

\_\_\_\_\_ (должность)

\_\_\_\_\_ (подпись)

\_\_\_\_\_ (расшифровка подписи)

Приложение № 2  
к Положению  
о представительских расходах  
Администрации Парфинского  
муниципального района

УТВЕРЖДАЮ

\_\_\_\_\_ (должность) \_\_\_\_\_ (подпись)

\_\_\_\_\_ (расшифровка подписи)

« \_\_\_\_\_ » \_\_\_\_\_ 20\_\_ года

**Смета  
представительских расходов на проведение мероприятия**

Дата проведения: с «\_\_» \_\_\_\_\_ 20\_\_ года по «\_\_» \_\_\_\_\_ 20\_\_ года.

Название мероприятия \_\_\_\_\_

Место проведения: \_\_\_\_\_

Приглашенные лица в количестве \_\_\_\_\_ человек.

Официальные участники со стороны органов местного самоуправления муниципального образования \_\_\_\_\_ человек.

Источник финансирования \_\_\_\_\_

№ п/п	Наименование представительских расходов	Сумма в рублях
1	2	3
Итого:		

Итого:

Подпись отчетного лица:

\_\_\_\_\_ (должность)

\_\_\_\_\_ (подпись)

\_\_\_\_\_ (Ф.И.О.)

Приложение № 3  
к Положению  
о представительских расходах  
Администрации Парфинского  
муниципального района

**Отчет о произведённых представительских расходах**

с «\_\_» \_\_\_\_\_ 20\_\_ года по «\_\_» \_\_\_\_\_ 20\_\_ года

В соответствии с распоряжением «\_\_\_\_\_» от «\_\_» \_\_\_\_\_ 20\_\_ года проведено мероприятие с представителями организации/организаций:

\_\_\_\_\_;

(Ф.И.О., должность, название организации)

\_\_\_\_\_;

(Ф.И.О., должность, название организации)

\_\_\_\_\_.

(Ф.И.О., должность, название организации)

Место проведения мероприятия \_\_\_\_\_.

Цель проведения мероприятия \_\_\_\_\_.

Официальные лица от органов местного самоуправления муниципального образования:

\_\_\_\_\_;

(Ф.И.О., должность)

\_\_\_\_\_;

(Ф.И.О., должность)

Общая сумма расходов на проведение мероприятия составила \_\_\_\_\_ рублей (\_\_\_\_\_)

(сумма прописью)

в том числе:

№ п/п	Наименование расходов	Сумма в рублях	Подтверждающие документы

Отчёт с прилагающимися документами на \_\_\_\_\_ листах прилагается.

Подпись отчетного лица \_\_\_\_\_».

(должность)

(подпись)

(расшифровка подписи)

**АДМИНИСТРАЦИЯ ПАРФИНСКОГО МУНИЦИПАЛЬНОГО РАЙОНА**

**П О С Т А Н О В Л Е Н И Е**

от 28.03.2025 № 431

р.п. Парфино

**О внесении изменений в административный регламент по предоставлению муниципальной услуги «Выдача разрешения на строительство объекта капитального строительства, в том числе внесение изменений в разрешение на строительство объекта капитального строительства и внесение изменений в разрешение на строительство объекта капитального строительства в связи с продлением срока такого разрешения»**

В соответствии с Федеральным законом от 27 июля 2010 года № 210-ФЗ «Об организации предоставления государственных и муниципальных услуг», Уставом Парфинского муниципального района

**ПОСТАНОВЛЯЮ:**

1. Внести изменения в административный регламент по предоставлению муниципальной услуги «Выдача разрешения на строительство объекта капитального строительства, в том числе внесение изменений в разрешение на строительство объекта капитального строительства и внесение изменений в разрешение на строительство объекта капитального строительства в связи с продлением срока такого разрешения», утвержденный постановлением Администрации Парфинского муниципального района от 30.03.2023 № 292:

1.1. дополнить подпункт 2.21.1 пункта 2.21 раздела 2 административного регламента абзацем следующего содержания:

«з) несоответствие проектной документации очередности планируемого развития территории, предусмотренной проектом планировки территории»;

1.2. дополнить подпункт 2.21.7 пункта 2.21 раздела 2 административного регламента абзацем следующего содержания:

«ж) несоответствие проектной документации очередности планируемого развития территории, предусмотренной проектом планировки территории».

2. Опубликовать постановление в периодическом печатном издании "Парфинский Вестник" и разместить на официальном сайте Администрации Парфинского муниципального района в информационно - телекоммуникационной сети "Интернет".

Глава муниципального района

**А.В. Залогин**

**АДМИНИСТРАЦИЯ ПАРФИНСКОГО МУНИЦИПАЛЬНОГО РАЙОНА**

**П О С Т А Н О В Л Е Н И Е**

от 28.03.2025 № 432

р.п. Парфино

**О внесении изменений в административный регламент предоставления муниципальной услуги «Передача жилых помещений муниципального жилищного фонда в собственность граждан в порядке приватизации»**

Во исполнение Федерального закона от 27 июля 2010 года № 210-ФЗ «Об организации предоставления государственных и муниципальных услуг», постановления Администрации Парфинского муниципального района от 10.06.2011 № 385 «Об утверждении Порядка разработки и утверждения административных регламентов предоставления муниципальных услуг органами местного самоуправления Парфинского муниципального района»

**ПОСТАНОВЛЯЮ:**

1. Внести изменения в административный регламент предоставления муниципальной услуги «Передача жилых помещений муниципального жилищного фонда в собственность граждан в порядке приватизации», утвержденный постановлением Администрации Парфинского муниципального района от 12.10.2020 № 760:

1.1. Изложить подпункт 2.4.1 пункта 2.4 раздела 2 административного регламента в следующей редакции:

«2.4.1. Уполномоченный орган предоставляет муниципальную услугу в срок до 27 (двадцати семи) календарных дней со дня поступления заявления о предоставлении муниципальной услуги.

Если последний день предоставления муниципальной услуги приходится на выходной или нерабочий праздничный день, то дата окончания срока переносится на рабочий день, предшествующий нерабочему дню.»;

1.2. Изложить подпункт 3.4.7 пункта 3.4 раздела 3 административного регламента в следующей редакции:

«3.4.7. Максимальный срок исполнения административной процедуры не может превышать 22 календарных дня»;

1.3. Изложить подпункт 3.6.4 пункта 3.6 раздела 3 административного регламента в следующей редакции:

«3.6.4. Максимальный срок исполнения административной процедуры 27 календарных дней со дня подачи заявителем заявления и документов, указанных в пункте 2.6 настоящего административного регламента.».

2. Опубликовать постановление в периодическом печатном издании «Парфинский Вестник» и разместить на официальном сайте Администрации Парфинского муниципального района в информационно - телекоммуникационной сети «Интернет».

**Глава муниципального района**

**А.В. Залогин**

**АДМИНИСТРАЦИЯ ПАРФИНСКОГО МУНИЦИПАЛЬНОГО РАЙОНА**

**ПОСТАНОВЛЕНИЕ**

от 31.03.2025 № 443

р.п. Парфино

**О внесении изменений в муниципальную программу Парфинского городского поселения «Управление и распоряжение муниципальным имуществом Парфинского городского поселения на 2020-2027 годы»**

В соответствии со статьей 179 Бюджетного кодекса Российской Федерации, Федеральным законом от 06 октября 2003 года № 131-ФЗ «Об общих принципах организации местного самоуправления в Российской Федерации», постановлением Администрации Парфинского муниципального района от 23.08.2013 № 643 «Об утверждении Порядка принятия решений о разработке муниципальных программ Парфинского муниципального района, Парфинского городского поселения», их формирования, реализации и проведения оценки эффективности» и распоряжением Администрации Парфинского муниципального района от 11.09.2013 № 110-рг «Об утверждении перечня муниципальных программ», в целях обеспечения экономического развития муниципального района

**ПОСТАНОВЛЯЮ:**

1. Внести изменения в муниципальную программу Парфинского городского поселения «Управление и распоряжение муниципальным имуществом Парфинского городского поселения на 2020-2027 годы», утвержденную постановлением Администрации Парфинского муниципального района от 26.12.2019 № 986 «Об утверждении муниципальной программы Парфинского городского поселения «Управление и распоряжение муниципальным имуществом Парфинского городского поселения на 2020-2027 годы»:

1.1. Изложить Паспорт муниципальной программы в следующей редакции:

**Муниципальная программа Парфинского городского поселения «Управление и распоряжение муниципальным имуществом Парфинского городского поселения на 2020-2027 годы»**

**«ПАСПОРТ муниципальной программы»**

Ответственный исполнитель муниципальной программы	Комитет по управлению муниципальным имуществом Администрации муниципального района
Соисполнители муниципальной программы	нет

Цели муниципальной программы	Эффективное владение, пользование и распоряжение муниципальным имуществом и земельными участками, находящимися в муниципальной собственности, и земельными участками, государственная собственность на которые не разграничена в границах Парфинского городского поселения
Задачи муниципальной программы	Эффективное владение, пользование и распоряжение муниципальным имуществом и формирование муниципальной собственности
Подпрограммы муниципальной программы <*>	нет
Сроки реализации муниципальной программы	2020-2027 годы
Объемы и источники финансирования муниципальной программы с разбивкой по годам реализации	объемы финансирования за счет бюджета Парфинского городского поселения - 4106,36398 тыс. руб., в том числе по годам реализации: 2020 год – 215,62 тыс. руб.; 2021 год – 242,9 тыс. руб.; 2022 год – 408,6 тыс. руб.; 2023 год – 2704,04932 тыс. руб.; 2024 год – 168,91566 тыс. руб.; 2025 год – 192,093 тыс. руб.; 2026 год - 87,09300 тыс. руб.; 2027 год – 87,09300 тыс. руб.
Ожидаемые конечные результаты реализации муниципальной программы	- увеличение количества объектов недвижимости, на которые зарегистрировано право муниципальной собственности в Едином государственном реестре прав на недвижимое имущество и сделок с ним; - вовлечение в оборот неиспользуемых земельных участков в границах Парфинского городского поселения и стимулирование деятельности на рынке недвижимости в интересах удовлетворения потребностей общества и граждан; - пополнение бюджета Парфинского городского поселения от сдачи муниципального имущества в аренду, от предоставления муниципальных жилых помещений по договорам социального найма, от продажи и передачи в аренду земельных участков, государственная собственность на которые не разграничена; - увеличение количества земельных участков, предоставленных для индивидуального жилищного строительства, в том числе бесплатно в собственность отдельным льготным категориям граждан»; - увеличение количества жилых помещений маневренного жилого фонда Парфинского городского поселения»;

1.2. Изложить мероприятия к Программе в следующей редакции:

**«5. Мероприятия муниципальной программы**

№ п/п	Наименование мероприятия	Исполнитель	Срок реализации	Целевой показатель (номер целевого показателя из перечня целевых показателей муниципальной программы)	Источник финансирования	Объем финансирования по годам (тыс. руб.)							
						2020	2021	2022	2023	2024	2025	2026	2027
1	2	3	4	5	6	7	8	9	10	11	12	13	14
1.	<b>Задача.</b> Эффективное владение, пользование и распоряжение муниципальным имуществом и формирование муниципальной собственности												
1.1.	Определение рыночной стоимости объектов муниципального имущества и земельных	КУ МИ	2020-2027 годы	1.1.1, 1.1.2, 1.1.3, 1.1.4, 1.1.6	бюджет городского поселения	34, 6	65, 6	39, 1	3,0	1,272 51	9,78	9,8	9,8

	участков, рыночной стоимости аренды, передаваемых в аренду, подлежащих продаже													
1. 2.	Проведение технической паспортизации объектов недвижимости, подготовка технических планов объектов недвижимости и межведомственных планов под ними	КУ МИ	2020-2027 годы	1.1.1, 1.1.6.	бюджет городского поселения	14,45	10,08	27,86	151,00932	61,50016	30,00	0,00	0,00	0,00
1. 3.	Проведение кадастровых работ по межеванию земельных участков, планируемых к продаже с торгов и под мкд	КУ МИ	2020-2022, 2024 годы	1.1.2, 1.1.6.	бюджет городского поселения	130,07	10,0	30,0	0,0	45,00	0,0	0,0	0,0	0,0
1. 4.	Организация начисления, перерасчета, сбора, взыскания задолженности и перечисления в бюджет Парфинского городского поселения платы за наем, а также ведения и сопровождения лицевых счетов нанимателей жилых помещений, в том числе комнат, квартир, находящихся в муниципальной собственности	КУ МИ	2020-2027 годы	1.1.7.	бюджет городского поселения	29,5	29,9	30,26	32,84	32,77678	35,0	34,98	34,98	34,98
1. 5.	Формирование земельных участков (межевание) в том числе под ИЖС для льготных категорий граждан	КУ МИ	2021, 2023- 2024 годы	1.1.5.	бюджет городского поселения	0,00	30,1	0,0	8,4	18,905	0,0	0,0	0,0	0,0
1. 6.	Уплата налогов, сборов и иных плат	КУ МИ	2020, 2023 годы	1.1.6.	бюджет городского поселения	7,0	0,0	0,0	8,8	0,0	0,0	0,0	0,0	0,0
1. 7.	Оформление выморочного	КУ МИ	2021-	1.1.2, 1.1.6,	бюджет	0,0	6,5	8,0	0,0	0,0	0,0	0,0	0,0	0,0

	имущества и земельных участков		2022, 2024-2026 годы	1.1.7.	городского поселения								
1.8.	Возмещение расходов за установку общедомового узла учета тепловой энергии на нужды отопления мкд	КУ МИ	2022 год	1.1.1, 1.1.3.	бюджет городского поселения	0,0	0,0	22,64	0,0	0,0	0,0	0,0	0,0
1.9.	Приобретение жилых помещений для маневренного жилого фонда в целях расселения граждан из аварийного жилья	КУ МИ	2023 год	1.1.1, 1.1.7.	бюджет городского поселения	0,0	0,0	0,0	2500,0	0,0	0,0	0,00	0,0
1.10	Доставка счетов квитанций по арендной плате за земельные участки	КУ МИ	2024-2027 годы	1.1.3	бюджет городского поселения	0,0	0,0	0,0	0,0	1,69003	2,313	2,313	2,313
1.11	Формирование земельных участков для участия в реализации проектов на территории Парфинского городского поселения (обустройство парковочных мест, благоустройство сквера «Ловать», под сквер ул. Карла Маркса)	КУ МИ	2024-2026 годы	1.1.1.	бюджет городского поселения	0,0	0,0	0,0	0,0	7,77118	75,0	0,0	0,0
1.12	Оплата услуг за содержание муниципальных жилых помещений	КУ МИ	2024-2026 годы	1.1.7.	бюджет городского поселения	0,0	0,0	0,0	0,0	0,0	0,0	0,0	0,0
1.13	Проведение кадастровых работ по формированию земельных участков	КУ МИ	2025-2027 годы	1.1.2, 1.1.5, 1.1.6.	бюджет городского поселения	0,0	0,0	0,0	0,0	0,0	40,0	40,0	40,0
	<b>ИТОГО</b>					<b>215,62</b>	<b>24,2,9</b>	<b>40,8,6</b>	<b>2704,04932</b>	<b>168,91566</b>	<b>192,093</b>	<b>87,093</b>	<b>87,093».</b>

2. Опубликовать постановление в периодическом печатном издании «Парфинский Вестник» и разместить на официальном сайте Администрации Парфинского муниципального района в информационно - телекоммуникационной сети «Интернет».

Глава муниципального района                    **А.В. Залогин**

**АДМИНИСТРАЦИЯ ПАРФИНСКОГО МУНИЦИПАЛЬНОГО РАЙОНА**

**ПО С Т А Н О В Л Е Н И Е**

от 31.03.2025 № 444  
р.п. Парфино

**О внесении изменений в муниципальную программу Парфинского муниципального района «Управление и распоряжение муниципальным имуществом Парфинского муниципального района на 2020-2027 годы»**

В соответствии со статьей 179 Бюджетного кодекса Российской Федерации, Федеральным законом от 06 октября 2003 года № 131-ФЗ «Об общих принципах организации местного самоуправления в Российской Федерации», постановлением Администрации Парфинского муниципального района от 23.08.2013 № 643 «Об утверждении Порядка принятия решений о разработке муниципальных программ Парфинского муниципального района, Парфинского городского поселения, их формирования, реализации и проведения оценки эффективности» и распоряжением Администрации Парфинского муниципального района от 11.09.2013 № 110-рг «Об утверждении перечня муниципальных программ», в целях обеспечения экономического развития муниципального района

**ПО С Т А Н О В Л Я Ю:**

1. Внести изменения в муниципальную программу Парфинского муниципального района «Управление и распоряжение муниципальным имуществом Парфинского муниципального района на 2020-2027 годы», утвержденную постановлением Администрации Парфинского муниципального района от 26.12.2019 № 985 «Об утверждении муниципальной программы Парфинского муниципального района «Управление и распоряжение муниципальным имуществом Парфинского муниципального района на 2020-2027 годы»:

1.1. Изложить Паспорт муниципальной программы в следующей редакции:

**Муниципальная программа  
Парфинского муниципального района  
«Управление и распоряжение муниципальным имуществом Парфинского муниципального района  
на 2020-2027 годы»**

**«ПАСПОРТ  
муниципальной программы**

Ответственный исполнитель муниципальной программы	Комитет по управлению муниципальным имуществом Администрации муниципального района (далее - КУМИ)
Соисполнители муниципальной программы	Комитет жилищно-коммунального хозяйства, строительства, дорожного хозяйства, благоустройства и чрезвычайных ситуаций Администрации муниципального района (далее – КЖКХ)
Цели муниципальной программы	Эффективное владение, пользование и распоряжение муниципальным имуществом и земельными участками, находящимися в муниципальной собственности, и земельными участками, государственная собственность на которые не разграничена в границах Парфинского муниципального района
Задачи муниципальной программы	Эффективное владение, пользование и распоряжение муниципальным имуществом и формирование муниципальной собственности
Подпрограммы муниципальной программы <*>	нет
Сроки реализации муниципальной программы	2020-2027 годы
Объемы и источники финансирования муниципальной программы с разбивкой по годам реализации	объемы финансирования за счет бюджета муниципального района – 46 729,90779 тыс. руб., в том числе по годам реализации: 2020 год – 730,24 тыс.руб.; 2021 год – 5277,17 тыс.руб.; 2022 год – 5773,81 тыс.руб.;

	2023 год – 26561,37941 тыс.руб.; 2024 год – 5384,50151 тыс.руб.; 2025 год – 3002,80687 тыс.руб.; 2026 год - 0,0 тыс.руб; 2027 год – 0,0 тыс.руб.
Ожидаемые конечные результаты реализации муниципальной программы	- увеличение количества объектов недвижимости, на которые зарегистрировано право муниципальной собственности в Едином государственном реестре прав на недвижимое имущество и сделок с ним; - вовлечение в оборот неиспользуемых земельных участков в границах Парфинского муниципального района и стимулирование деятельности на рынке недвижимости в интересах удовлетворения потребностей общества и граждан; - пополнение бюджета Парфинского муниципального района от сдачи муниципального имущества в аренду, от предоставления муниципальных жилых помещений по договорам социального найма, от продажи и передачи в аренду земельных участков, государственная собственность на которые не разграничена; - увеличение количества земельных участков, предоставленных для индивидуального жилищного строительства, в том числе бесплатно в собственность отдельным льготным категориям граждан; - приведение объектов муниципального недвижимого имущества в надлежащее состояние».

1.2. Изложить мероприятия к Программе в следующей редакции:

**5. Мероприятия муниципальной программы**

№ п/п	Наименование мероприятия	Исполнитель	Срок реализации	Целевой показатель (номер целевого показателя перечня целевых показателей муниципальной программы)	Источник финансирования	Объем финансирования по годам (тыс. руб.)							
						2020	2021	2022	2023	2024	2025	2026	2027
1	2	3	4	5	6	7	8	9	10	11	12	13	14
1.	<b>Задача - Эффективное владение, пользование и распоряжение муниципальным имуществом и формирование муниципальной собственности</b>												
1.1.	Определение рыночной стоимости объектов муниципального имущества и земельных участков, рыночной стоимости аренды, передаваемых в аренду, подлежащих продаже	КУ-МИ	2020 - 2025 годы	1.1.1, 1.1.2, 1.1.5, 1.1.3, 1.1.6	бюджет муниципального района	7,6	34,6	50,4	27,50688	16,25760	56,9	0,0	0,0

1. 2.	Организация начисления, перерасчета, сбора, взыскания задолженности и перечисления в бюджет Парфинского муниципального района платы за наем, а также ведения и сопровождения лицевого счетов нанимателей жилых помещений, в том числе комнат, квартир, находящихся в муниципальной собственности	КУ-МИ	2020 - 2025 годы	1.1.3.	бюджет муниципального района	62,4	70,01	69,28	78,005	79,89512	93,36240	0,0	0,0
1. 3.	Другие расходы, связанные с управлением, учетом и содержанием муниципального имущества, земельных участков (программное обеспечение, опресовка системы отопления, уплата НДС и земельного налога)	КУ-МИ	2020 - 2025 годы	1.1.1., 1.1.3.	бюджет муниципального района	84,06	142,08	407,9	295,67408	158,09461	263,6	0,0	0,0
1. 4.	Проведение технической паспортизации объектов недвижимости, подготовка технических планов объектов недвижимости	КУ-МИ	2020 – 2022, 2023 годы	1.1.1., 1.1.2., 1.1.3., 1.1.4..	бюджет муниципального района	23,0	17,0	0,0	10,00	0,0	0,0	0,0	0,0
1. 5.	Проведение кадастровых работ по межеванию земельных участков, планируемых к продаже с торгов	КУ-МИ	2020 – 2021, 2023-2024 годы	1.1.6.	бюджет муниципального района	32,42	77,31	0,0	10,00	111,9775	0,0	0,0	0,0
1. 6.	Выполнение комплексных кадастровых	КУ-МИ	2020 - 2021 годы	1.1.4.	бюджет муницип-	167,00	20,0	0,0	0,00	0,0	0,0	0,0	0,0

	работ				ципаль паль- ного района								
1. 7.	Постановка на учет бесхозяйной автомобильной дороги (от автозаправки до берега р.Ловать)	КУ- МИ	2020 год	1.1.4.	бюд- жет муни- ципаль- паль- ного района	37, 0	0,0	0,0	0,00	0,0	0,0	0, 0	0, 0
1. 8.	Проведение кадастровых работ по межеванию земельных участков для предоставления их льготным категориям граждан	КУ- МИ	2020, 2022- 2025 годы	1.1.7.	бюд- жет муни- ципаль- паль- ного района	17, 3	0,0	48,0	75,60	50,0	0,0	0, 0	0, 0
1. 9.	Оплата коммунальных услуг свободных от прав третьих лиц жилищного фонда муниципального района, расположенного на территории сельских поселений	КУ- МИ	2020 - 2025 годы	1.1.3.	бюд- жет муни- ципаль- паль- ного района	299 ,46	75,7 2	70,0	74,593 45	48,545 18	44,974 98	0, 0	0, 0
1. 10	Проведение капитального ремонта входной группы и лестничного марша в здании	КЖК Х	2021	1.1.1.	бюд- жет муни- ципаль- паль- ного района	0,0 0	240, 45	0,0	0,00	0,0	0,0	0, 0	0, 0
1. 11	Проведение ремонта объектов недвижимого имущества казны муниципального района (ремонт гаражей)	КЖК Х	2021- 2022 годы	1.1.1.	бюд- жет муни- ципаль- паль- ного района	0,0	460 0,0	160 6,6	0,00	0,0	1500,0 0	0, 0	0, 0
1. 12	Возмещение расходов за установку общедомового узла учета тепловой энергии на нужды отопления мкд	КУ- МИ	2022 год	1.1.3.	бюд- жет муни- ципаль- паль- ного района	0,00	0,00	21,6 3	0,00	0,0	0,0	0, 0	0, 0
1.	Обеспечение	КУ-	2022-	1.1.1	бюд-	0,00	0,00	350	21480,	1700	0,0	0,	0,

13	участия в учреждении ООО «МП Водоканал Парфинского района	МИ	2024 год		жет муниципального района			0,0	00			0	0
1.14	Предоставление бюджету Парфинского городского поселения иных межбюджетных трансфертов на приобретение жилых помещений для маневренного жилого фонда в целях расселения граждан из аварийного жилья	КУ-МИ	2023 год	1.1.3.	бюджет муниципального района	0,00	0,00	0,00	2500,00	0,0	0,0	0,0	0,0
1.15	Приобретение движимого и недвижимого имущества в решении задач в сфере ЖКХ	КУ-МИ		1.1.1.	бюджет муниципального района	0,00	0,00	0,00	0,0	0,00	0,0	0,0	0,0
1.16	Обеспечение участия в учреждении межмуниципального хозяйственного общества	КУ-МИ	2023-2024 годы	1.1.1.	бюджет муниципального района	0,00	0,00	0,00	2010,00	2431,30081	823,73589	0,0	0,0
1.17	Доставка счетов-квитанций по арендной плате за земельные участки	КУ-МИ	2024-2025 год	1.1.5.	бюджет муниципального района	0,0	0,0	0,0	0,0	4,626	1,23360	0,0	0,0
1.18	Приобретение жилых помещений для предоставления нуждающимся гражданам	КУ-МИ	2024 год	1.1.3, 1.1.4.	бюджет муниципального района	0,0	0,0	0,0	0,0	650,0	0,0	0,0	0,0
1.19	Проведение землеустроительной экспертизы земельных участков	КУ-МИ	2024 год		бюджет муниципального района	0,0	0,0	0,0	0,0	89,385	0,0	0,0	0,0
1.20	Проведение обследования водотока	КУ-МИ	2024 год		бюджет муниципального района	0,0	0,0	0,0	0,0	39,41969	0,0	0,0	0,0

					ципаль паль- ного района								
1. 21	Проведение кадастровых работ по формирова- нию земель- ных участков	КУ- МИ	2025 год	1.1.6.	бюд- жет муни- ципаль- паль- ного района	0,0 0	0,00	0,00	0,00	0,00	219,00	0, 0	0, 0
1. 22	Оплата услуг за содержа- ние свобод- ных жилых помещений	КУ- МИ	2024 год	1.1.3	бюд- жет муни- ципаль- паль- ного района	0,0 0	0,00	0,00	0,00	5,00	0,00	0, 00	0, 00
	<b>Итого</b>					<b>730, 24</b>	<b>527 7,17</b>	<b>577 3,81</b>	<b>26561, 37941</b>	<b>5384,5 0151</b>	<b>3002,8 0687</b>	<b>0, 0</b>	<b>0, 0»</b>

2. Опубликовать постановление в периодическом печатном издании «Парфинский Вестник» и разместить на официальном сайте Администрации Парфинского муниципального района в информационно - телекоммуникационной сети «Интернет».

**Глава муниципального района            А.В. Залогин**

**АДМИНИСТРАЦИЯ ПАРФИНСКОГО МУНИЦИПАЛЬНОГО РАЙОНА**

**П О С Т А Н О В Л Е Н И Е**

от 31.03.2025 № 445  
р.п. Парфино

**О внесении изменения в муниципальную программу  
Парфинского городского поселения «Формирование  
современной городской среды на территории Парфин-  
ского городского поселения на 2020-2027 годы»**

В соответствии со статьей 179 Бюджетного кодекса Российской Федерации, Федеральным законом от 06 октября 2003 года № 131-ФЗ «Об общих принципах организации местного самоуправления в Российской Федерации», постановлением Администрации Парфинского муниципального района от 23.08.2013 № 643 «Об утверждении Порядка принятия решений о разработке муниципальных программ Парфинского муниципального района, Парфинского городского поселения, их формирования, реализации и проведения оценки эффективности» и распоряжением Администрации Парфинского муниципального района от 11.09.2013 № 110-рп «Об утверждении перечня муниципальных программ», в целях обеспечения экономического развития муниципального района

**ПОСТАНОВЛЯЮ:**

1. Внести изменения в муниципальную программу Парфинского городского поселения «Формирование современной городской среды на территории Парфинского городского поселения на 2020-2027 годы», утвержденную постановлением Администрации Парфинского муниципального района от 25.12.2019 № 956 «Об утверждении муниципальной программы Парфинского городского поселения «Формирование современной городской среды на территории Парфинского городского поселения на 2020-2027 годы», изложив Адресный перечень дворовых территорий многоквартирных домов, расположенных на территории Парфинского городского поселения, которые подлежат благоустройству в 2020-2027 годах в новой прилагаемой редакции.

2. Опубликовать постановление в периодическом печатном издании «Парфинский Вестник» и разместить на официальном сайте Администрации Парфинского муниципального района в информационно - телекоммуникационной сети «Интернет».

**Глава муниципального района            А.В. Залогин**

Приложение  
к постановлению Администрации

**Адресный перечень  
дворовых территорий многоквартирных домов,  
расположенных на территории Парфинского городского поселения,  
которые подлежат благоустройству в 2020-2027 годах**

№ п/п	Адрес дворовой территории
1	2
1.	Новгородская область, Парфинский муниципальный район, Парфинское городское поселение, п. Парфино, ул. Космонавтов д. 1
2.	Новгородская область, Парфинский муниципальный район, Парфинское городское поселение, п. Парфино, ул. Космонавтов, д. 4
3.	Новгородская область, Парфинский муниципальный район, Парфинское городское поселение, п. Парфино, ул. Космонавтов, д. 6
4.	Новгородская область, Парфинский муниципальный район, Парфинское городское поселение, п. Парфино, ул. Космонавтов, д. 8
5.	Новгородская область, Парфинский муниципальный район, Парфинское городское поселение, п. Парфино, ул. Карла Маркса, д. 38
6.	Новгородская область, Парфинский муниципальный район, Парфинское городское поселение, п. Парфино, ул. Карла Маркса, д. 51
7.	Новгородская область, Парфинский муниципальный район, Парфинское городское поселение, п. Парфино, ул. Карла Маркса, д. 98
8.	Новгородская область, Парфинский муниципальный район, Парфинское городское поселение, п. Парфино, ул. Карла Маркса, д. 111а
9.	Новгородская область, Парфинский муниципальный район, Парфинское городское поселение, п. Парфино, ул. Карла Маркса, д. 111
10.	Новгородская область, Парфинский муниципальный район, Парфинское городское поселение, п. Парфино, ул. Мира, д. 3а
11.	Новгородская область, Парфинский муниципальный район, Парфинское городское поселение, п. Парфино, ул. Мира, д. 3
12.	Новгородская область, Парфинский муниципальный район, Парфинское городское поселение, п. Парфино, ул. Мира, д. 17а
13.	Новгородская область, Парфинский муниципальный район, Парфинское городское поселение, п. Парфино, ул. Строительная, д. 20а
14.	Новгородская область, Парфинский муниципальный район, Парфинское городское поселение, п. Парфино, ул. Строительная д. 22
15.	Новгородская область, Парфинский муниципальный район, Парфинское городское поселение, п. Парфино, пер. Партизанский, д. 13
16.	Новгородская область, Парфинский муниципальный район, Парфинское городское поселение, п. Парфино, пер. Партизанский, д. 17
17.	Новгородская область, Парфинский муниципальный район, Парфинское городское поселение, п. Парфино, пер. Партизанский, д. 19
18.	Новгородская область, Парфинский муниципальный район, Парфинское городское поселение, п. Парфино, ул. Кирова, д. 26
19.	Новгородская область, Парфинский муниципальный район, Парфинское городское поселение, п. Парфино, ул. Мира, д. 43
20.	Новгородская область, Парфинский муниципальный район, Парфинское городское поселение, п. Парфино, ул. Мира, д. 43а
21.	Новгородская область, Парфинский муниципальный район, Парфинское городское поселение, п. Парфино, ул. Строительная, д. 7
22.	Новгородская область, Парфинский муниципальный район, Парфинское городское поселение, п. Парфино, ул. Строительная, д. 20б
23.	Новгородская область, Парфинский муниципальный район, Парфинское городское поселение, п. Парфино, пер. Строительный, д. 8А

**АДМИНИСТРАЦИЯ ПАРФИНСКОГО МУНИЦИПАЛЬНОГО РАЙОНА**

**ПОСТАНОВЛЕНИЕ**

от 01.04.2025 № 451  
р.п. Парфино

**О внесении изменений в постановление Администрации Парфинского муниципального района от 21.06.2017 № 433**

В соответствии с пунктом 1 статьи 14 Главы 1 Жилищного кодекса Российской Федерации, Федеральным законом от 06 октября 2003 года № 131-ФЗ «Об общих принципах организации местного самоуправления в Российской Федерации», п. 49 постановления Правительства Российской Федерации от 28 января 2006 года № 47 «Об утверждении Положения о признании помещения жилым помещением, жилого помещения непригодным для проживания, многоквартирного дома аварийным и подлежащим сносу или реконструкции, садового дома жилым домом и жилого дома садовым домом», Уставом Парфинского муниципального района

**ПОСТАНОВЛЯЮ:**

1. Внести изменения в постановление Администрации Парфинского муниципального района от 21.06.2017 № 433 «О признании многоквартирных домов аварийными и подлежащими сносу»:

1.1. изложить пункт 1 в следующей редакции:

«1. Признать аварийными и подлежащими сносу многоквартирные дома по адресу:

№ п/п	Адрес многоквартирного дома	Срок переселения
1.	Российская Федерация, Новгородская область, Парфинский район, Парфинское городское поселение, р.п. Парфино, ул. Карла Маркса, д. 57	30.12.2028
2.	Российская Федерация, Новгородская область, Парфинский район, Парфинское городское поселение, р.п. Парфино, ул. Ленина, д. 7	30.12.2028
3.	Российская Федерация, Новгородская область, Парфинский район, Парфинское городское поселение, р.п. Парфино, ул. Ленина, д. 8	30.12.2027
4.	Российская Федерация, Новгородская область, Парфинский район, Парфинское городское поселение, р.п. Парфино, ул. Мира, д. 29	30.12.2027
5.	Российская Федерация, Новгородская область, Парфинский район, Парфинское городское поселение, р.п. Парфино, ул. Мира д. 32	30.12.2028
6.	Российская Федерация, Новгородская область, Парфинский район, Парфинское городское поселение, р.п. Парфино, ул. Мира, д. 34	30.12.2027

»;

1.2. исключить пункт 2 постановления;

1.3. считать пункт 3 постановления пунктом 2.

2. Опубликовать постановление в периодическом печатном издании «Парфинский Вестник» и разместить на официальном сайте Администрации Парфинского муниципального района в информационно - телекоммуникационной сети «Интернет».

Глава муниципального района      **А.В. Залогин**

**АДМИНИСТРАЦИЯ ПАРФИНСКОГО МУНИЦИПАЛЬНОГО РАЙОНА**

**ПОСТАНОВЛЕНИЕ**

от 01.04.2025 № 452  
р.п. Парфино

**О внесении изменений в постановление Администрации Парфинского муниципального района от 28.09.2023 № 979**

В соответствии с пунктом 1 статьи 14 Главы 1 Жилищного кодекса Российской Федерации, Федеральным законом от 06 октября 2003 года № 131-ФЗ «Об общих принципах организации местного самоуправления в Российской Федерации», п. 49 постановления Правительства Российской Федерации от 28 января 2006 года № 47 «Об утверждении Положения о признании помещения жилым помещением, жилого помещения непригодным для проживания, многоквартирного дома аварийным и подлежащим сносу или реконструкции, садового дома жилым домом и жилого дома садовым домом», Уставом Парфинского муниципального района

**ПОСТАНОВЛЯЮ:**

1. Внести изменения в постановление Администрации Парфинского муниципального района от 28.09.2023 № 979 «О признании многоквартирных домов аварийными и подлежащими сносу»:

1.1. Изложить пункт 1 постановления в следующей редакции:

«1. Признать аварийными и подлежащими сносу многоквартирные дома, расположенные по адресу:

№ п/п	Адрес многоквартирного дома	Срок переселения
1.	Российская Федерация, Новгородская область, Парфинский район, д. Сергеево, пер. Молодежный, д. 3	30.12.2030
2.	Российская Федерация, Новгородская область, Парфинский район, д. Городок, ул. Рабочая, д. 2	30.12.2030

»;

1.2. исключить пункт 6 постановления;

1.3. считать пункт 7 постановления пунктом 6.

2. Опубликовать постановление в периодическом печатном издании «Парфинский Вестник» и разместить на официальном сайте Администрации Парфинского муниципального района в информационно - телекоммуникационной сети «Интернет».

Глава муниципального района

**А.В. Залогин**

## АДМИНИСТРАЦИЯ ПАРФИНСКОГО МУНИЦИПАЛЬНОГО РАЙОНА

### ПОСТАНОВЛЕНИЕ

от 01.04.2025 № 453

р.п. Парфино

**О внесении изменения в постановление Администрации Парфинского муниципального района от 26.06.2019 № 496**

В соответствии с пунктом 1 статьи 14 Главы 1 Жилищного кодекса Российской Федерации, Федеральным законом от 06 октября 2003 года № 131-ФЗ «Об общих принципах организации местного самоуправления в Российской Федерации», п. 49 постановления Правительства Российской Федерации от 28 января 2006 года № 47 «Об утверждении Положения о признании помещения жилым помещением, жилого помещения непригодным для проживания, многоквартирного дома аварийным и подлежащим сносу или реконструкции, садового дома жилым домом и жилого дома садовым домом», Уставом Парфинского муниципального района

**ПОСТАНОВЛЯЮ:**

1. Внести изменение в постановление Администрации Парфинского муниципального района от 26.06.2019 № 496 «О признании многоквартирного дома аварийным и подлежащим сносу», изложив пункт 5 в следующей редакции:

«5. Установить планируемую дату переселения граждан – 30.12.2028.».

2. Опубликовать постановление в периодическом печатном издании «Парфинский Вестник» и разместить на официальном сайте Администрации Парфинского муниципального района в информационно - телекоммуникационной сети «Интернет».

Глава муниципального района

**А.В. Залогин**

## АДМИНИСТРАЦИЯ ПАРФИНСКОГО МУНИЦИПАЛЬНОГО РАЙОНА

### ПОСТАНОВЛЕНИЕ

от 01.04.2025 № 457

р.п. Парфино

**О внесении изменений в постановление Администрации Парфинского муниципального района от 22.09.2017 № 706**

В соответствии с пунктом 1 статьи 14 Главы 1 Жилищного кодекса Российской Федерации, Федеральным законом от 06 октября 2003 года № 131-ФЗ «Об общих принципах организации местного самоуправления в Российской Федерации», п. 49 постановления Правительства Российской Федерации от 28 января 2006 года № 47 «Об утверждении Положения о признании помещения жилым помещением, жилого помещения непригодным для проживания, многоквартир-

тирного дома аварийным и подлежащим сносу или реконструкции, садового дома жилым домом и жилого дома садовым домом», Уставом Парфинского муниципального района

**ПОСТАНОВЛЯЮ:**

1. Внести изменения в постановление Администрации Парфинского муниципального района от 22.09.2017 № 706 «О признании многоквартирных домов аварийными и подлежащими сносу, дальнейшем использовании помещений, сроках отселения физических и юридических лиц»:

1.1. изложить приложение № 1 в новой прилагаемой редакции;

1.2. исключить из пункта 1 подпункт 1.1.

2. Опубликовать постановление в периодическом печатном издании «Парфинский Вестник» и разместить на официальном сайте Администрации Парфинского муниципального района в информационно - телекоммуникационной сети «Интернет».

**Глава муниципального района            А.В. Залогин**

Приложение  
к постановлению Администрации  
Парфинского муниципального района  
от 01.04.2025 № 457

«Приложение № 1  
к постановлению Администрации  
Парфинского муниципального района  
от 22.09.2017 № 706

**Перечень**

**о признании многоквартирных домов аварийными и подлежащими сносу, дальнейшем использовании помещений, сроках отселения физических и юридических лиц**

<b>№ п/п</b>	<b>Адрес многоквартирного дома</b>	<b>Срок переселения</b>
1.	Российская Федерация, Новгородская область, Парфинский район, Парфинское городское поселение, р.п. Парфино, ул. Мира, д. 27	30.12.2028
2.	Российская Федерация, Новгородская область, Парфинский район, Парфинское городское поселение, р.п. Парфино, ул. Мира, д. 15	30.12.2027
3.	Российская Федерация, Новгородская область, Парфинский район, Парфинское городское поселение, р.п. Парфино, ул. Мира, д. 31	30.12.2028
4.	Российская Федерация, Новгородская область, Парфинский район, Парфинское городское поселение, р.п. Парфино, ул. Мира, д. 36	30.12.2028
5.	Российская Федерация, Новгородская область, Парфинский район, Парфинское городское поселение, р.п. Парфино, ул. Карла Маркса, д. 61	30.12.2028
6.	Российская Федерация, Новгородская область, Парфинский район, Парфинское городское поселение, р.п. Парфино, ул. Строительная, д. 11	30.12.2029
7.	Российская Федерация, Новгородская область, Парфинский район, Парфинское городское поселение, р.п. Парфино, пер. Строительный, д. 8	30.12.2026
8.	Российская Федерация, Новгородская область, Парфинский район, Парфинское городское поселение, р.п. Парфино, пер. Строительный, д. 9	30.12.2027
9.	Российская Федерация, Новгородская область, Парфинский район, Парфинское городское поселение, р.п. Парфино, пер. Строительный, д. 10	30.12.2030
10.	Российская Федерация, Новгородская область, Парфинский район, Парфинское городское поселение, р.п. Парфино, пер. Строительный, д. 11	30.12.2030
11.	Российская Федерация, Новгородская область, Парфинский район, Парфинское городское поселение, р.п. Парфино, пер. Партизанский, д. 2	30.12.2028
12.	Российская Федерация, Новгородская область, Парфинский район, Парфинское городское поселение, р.п. Парфино, пер. Зеленый, д. 5	30.12.2028
13.	Российская Федерация, Новгородская область, Парфинский район, Парфинское городское поселение, р.п. Парфино, пер. Зеленый, д. 6	30.12.2027
14.	Российская Федерация, Новгородская область, Парфинский район, Парфинское городское поселение, р.п. Парфино, пер. Зеленый, д. 7	30.12.2028
15.	Российская Федерация, Новгородская область, Парфинский район, Парфинское городское поселение, р.п. Парфино, пер. Зеленый, д. 9	30.12.2027

».

**АДМИНИСТРАЦИЯ ПАРФИНСКОГО МУНИЦИПАЛЬНОГО РАЙОНА**

**ПО С Т А Н О В Л Е Н И Е**

от 02.04.2025 № 460  
р.п. Парфино

**О внесении изменений в постановление Администрации Парфинского муниципального района от 21.12.2017 № 1073**

В соответствии с пунктом 1 статьи 14 Главы 1 Жилищного кодекса Российской Федерации, Федеральным законом от 06 октября 2003 года № 131-ФЗ «Об общих принципах организации местного самоуправления в Российской Федерации», п. 49 постановления Правительства Российской Федерации от 28 января 2006 года № 47 «Об утверждении Положения о признании помещения жилым помещением, жилого помещения непригодным для проживания, многоквартирного дома аварийным и подлежащим сносу или реконструкции, садового дома жилым домом и жилого дома садовым домом», Уставом Парфинского муниципального района

**ПО С Т А Н О В Л Я Ю:**

1. Внести изменения в постановление Администрации Парфинского муниципального района от 21.12.2017 № 1073 «О признании многоквартирных домов аварийными и подлежащими сносу, дальнейшем использовании помещений, сроках отселения физических и юридических лиц»:

- 1.1. изложить приложение № 1 в новой прилагаемой редакции;
- 1.2. исключить пункт 4 постановления;
- 1.3. считать пункт 5 пунктом 4 постановления;
- 1.4. считать пункт 6 пунктом 5 постановления.

2. Опубликовать постановление в периодическом печатном издании «Парфинский Вестник» и разместить на официальном сайте Администрации Парфинского муниципального района в информационно - телекоммуникационной сети «Интернет».

**Глава муниципального района                    А.В. Залогин**

Приложение  
к постановлению Администрации  
Парфинского муниципального района  
от 02.04.2025 № 460

«Приложение № 1  
к постановлению Администрации  
Парфинского муниципального района  
от 21.12.2017 № 1073

**Перечень  
о признании многоквартирных домов аварийными и подлежащими сносу, дальнейшем использовании помещений, сроках отселения физических и юридических лиц**

№ п/п	Адрес многоквартирного дома	Срок переселения
1.	Российская Федерация, Новгородская область, Парфинский район, Парфинское городское поселение, р.п. Парфино, пер. Партизанский, д. 3	30.12.2027
2.	Российская Федерация, Новгородская область, Парфинский район, Парфинское городское поселение, р.п. Парфино, пер. Партизанский, д. 4	30.12.2028
3.	Российская Федерация, Новгородская область, Парфинский район, Парфинское городское поселение, р.п. Парфино, пер. Партизанский, д. 5	30.12.2028
4.	Российская Федерация, Новгородская область, Парфинский район, Парфинское городское поселение, р.п. Парфино, пер. Партизанский, д. 6	30.12.2028
5.	Российская Федерация, Новгородская область, Парфинский район, Парфинское городское поселение, р.п. Парфино, пер. Партизанский, д. 7	30.12.2027
6.	Российская Федерация, Новгородская область, Парфинский район, Парфинское городское поселение, р.п. Парфино, пер. Партизанский, д. 9	30.12.2028
7.	Российская Федерация, Новгородская область, Парфинский район, Парфинское городское поселение, р.п. Парфино, пер. Партизанский, д. 10	30.12.2028
8.	Российская Федерация, Новгородская область, Парфинский район, Парфинское городское поселение, р.п. Парфино, ул. Карла Маркса, д. 55	30.12.2027
9.	Российская Федерация, Новгородская область, Парфинский район, Парфинское городское поселение, р.п. Парфино, ул. Карла Маркса, д. 59	30.12.2027
10.	Российская Федерация, Новгородская область, Парфинский район, Парфинское городское поселение, р.п. Парфино, ул. Ленина, д. 1	30.12.2028

№ п/п	Адрес многоквартирного дома	Срок переселения
11.	Российская Федерация, Новгородская область, Парфинский район, Парфинское городское поселение, р.п. Парфино, ул. Ленина, д. 2	30.12.2028
12.	Российская Федерация, Новгородская область, Парфинский район, Парфинское городское поселение, р.п. Парфино, ул. Ленина, д. 3	30.12.2028
13.	Российская Федерация, Новгородская область, Парфинский район, Парфинское городское поселение, р.п. Парфино, ул. Ленина, д. 6	30.12.2027
14.	Российская Федерация, Новгородская область, Парфинский район, Парфинское городское поселение, р.п. Парфино, ул. Мира, д. 8	30.12.2028
15.	Российская Федерация, Новгородская область, Парфинский район, Парфинское городское поселение, р.п. Парфино, ул. Мира, д. 19	30.12.2028
16.	Российская Федерация, Новгородская область, Парфинский район, Парфинское городское поселение, р.п. Парфино, ул. Мира, д. 21	30.12.2028
17.	Российская Федерация, Новгородская область, Парфинский район, Парфинское городское поселение, р.п. Парфино, ул. Мира, д. 22	30.12.2027
18.	Российская Федерация, Новгородская область, Парфинский район, Парфинское городское поселение, р.п. Парфино, ул. Мира, д. 23	30.12.2027
19.	Российская Федерация, Новгородская область, Парфинский район, Парфинское городское поселение, р.п. Парфино, ул. Мира, д. 26	30.12.2028
20.	Российская Федерация, Новгородская область, Парфинский район, Парфинское городское поселение, р.п. Парфино, ул. Мира, д.28	30.12.2028
21.	Российская Федерация, Новгородская область, Парфинский район, Парфинское городское поселение, р.п. Парфино, ул. Мира, д. 30	30.12.2028
22.	Российская Федерация, Новгородская область, Парфинский район, Парфинское городское поселение, р.п. Парфино, ул. Мира, д. 33	30.12.2027
23.	Российская Федерация, Новгородская область, Парфинский район, Парфинское городское поселение, р.п. Парфино, ул. Мира, д. 35	30.12.2028
24.	Российская Федерация, Новгородская область, Парфинский район, Парфинское городское поселение, р.п. Парфино, ул. Мира, д. 42	30.12.2028
25.	Российская Федерация, Новгородская область, Парфинский район, Парфинское городское поселение, р.п. Парфино, ул. Мира, д.44	30.12.2028
26.	Российская Федерация, Новгородская область, Парфинский район, Парфинское городское поселение, р.п. Парфино, ул. Пушкина, д. 3	30.12.2028
27.	Российская Федерация, Новгородская область, Парфинский район, Парфинское городское поселение, р.п. Парфино, ул. Пушкина, д. 4	30.12.2028
28.	Российская Федерация, Новгородская область, Парфинский район, Парфинское городское поселение, р.п. Парфино, ул. Пушкина, д. 5	30.12.2027
29.	Российская Федерация, Новгородская область, Парфинский район, Парфинское городское поселение, р.п. Парфино, ул. Чапаева, д. 6	30.12.2028

».

## АДМИНИСТРАЦИЯ ПАРФИНСКОГО МУНИЦИПАЛЬНОГО РАЙОНА

### ПОСТАНОВЛЕНИЕ

от 02.04.2025 № 461  
р.п. Парфино

#### **О внесении изменений в муниципальную программу Парфинского муниципального района «Развитие культуры Парфинского муниципального района на 2020-2027 годы»**

В соответствии со ст. 179 Бюджетного кодекса РФ, Федеральным законом от 06 октября 2003 года № 131-ФЗ «Об общих принципах организации местного самоуправления в Российской Федерации», Порядком принятия решений о разработке муниципальных программ Парфинского муниципального района, Парфинского городского поселения, их формирования, реализации и проведения оценки эффективности, утвержденного постановлением Администрации муниципального района от 23.08.2013 № 643 и в целях реализации приоритетных направлений государственной политики в сфере культуры

#### **ПОСТАНОВЛЯЮ:**

1. Внести изменения в муниципальную программу Парфинского муниципального района «Развитие культуры Парфинского муниципального района на 2020-2027 годы», утвержденную постановлением Администрации

муниципального района от 30.12.2019 № 996 «Об утверждении муниципальной программы Парфинского муниципального района «Развитие культуры Парфинского муниципального района на 2020-2027 годы»:

1.1. изложить паспорт муниципальной программы Парфинского муниципального района «Развитие культуры Парфинского муниципального района на 2020-2027 годы» в следующей редакции:

**«ПАСПОРТ  
муниципальной программы**

Ответственный исполнитель муниципальной программы	Отдел культуры и архивного дела Администрации муниципального района (далее – Отдел).
Соисполнители муниципальной программы	Муниципальное бюджетное учреждение культуры «Межпоселенческий культурно-досуговый центр» Парфинского муниципального района (далее - МБУК «МКДЦ»); Муниципальное бюджетное учреждение культуры «Межпоселенческая централизованная библиотечная система Парфинского муниципального района» (далее - МБУК «МЦБС»); Муниципальное бюджетное учреждение дополнительного образования «Парфинская детская школа искусств» (далее - МБУДО «ПДШИ»); Муниципальное бюджетное учреждение «Центр финансово-экономического, методического и технического обслуживания учреждений сферы культуры и дополнительного образования детей Парфинского муниципального района» (далее - МБУ «ЦФМО»).
Цели муниципальной программы	1. Развитие культурного потенциала в Парфинском муниципальном районе. 2. Создание условий для обеспечения комплексной безопасности учреждений культуры и дополнительного образования детей. 3. Создание условий развития туризма в Парфинском муниципальном районе, выявление перспективных направлений туризма для данной местности, разработка мероприятий по их развитию.
Задачи муниципальной программы	Обеспечение прав граждан на равный доступ к культурным ценностям и участию в культурной жизни, создание условий для развития и реализации творческого потенциала каждой личности.
Подпрограммы муниципальной программы	1. «Культура Парфинского муниципального района»; 2. «Безопасность учреждений культуры и учреждений дополнительного образования детей в сфере культуры Парфинского муниципального района»; 3. «Развитие туризма и туристской деятельности Парфинского муниципального района».
Сроки реализации муниципальной программы	2020-2027 годы
Объемы и источники финансирования муниципальной программы с разбивкой по годам реализации (тыс. руб.)	Объемы финансирования за счет всех источников 601404,5 тыс. руб., в том числе по годам реализации: 2020 год – 72840,6 тыс. руб.; 2021 год – 60564,9 тыс. руб.; 2022 год – 69790,4 тыс. руб.; 2023 год – 91281,8 тыс. руб.; 2024 год – 76270,6 тыс. руб.; 2025 год – 80774,8 тыс. руб.; 2026 год – 78085,5 тыс. руб.; 2027 год – 71795,9 тыс. руб. Из них: бюджет муниципального района – 491210,2 тыс. руб. в том числе: 2020 год – 66425,8 тыс. руб.; 2021 год – 48808,9 тыс. руб.; 2022 год – 48936,1 тыс. руб.; 2023 год – 57921,9 тыс. руб.; 2024 год – 65058,4 тыс. руб.; 2025 год – 71912,0 тыс. руб.; 2026 год – 69218,8 тыс. руб.; 2027 год – 62928,3 тыс. руб. Областной бюджет 91281,0 тыс. руб., в том числе по годам реализации: 2020 год – 5624,0 тыс. руб.; 2021 год – 11000,4 тыс. руб.; 2022 год – 15649,9 тыс. руб.; 2023 год – 21904,0 тыс. руб.;

	<p>2024 год – 10612,0 тыс. руб.;</p> <p>2025 год – 8828,1 тыс. руб.;</p> <p>2026 год – 8830,2 тыс. руб.;</p> <p>2027 год – 8832,4 тыс. руб.</p> <p>Федеральный бюджет 18913,3 тыс. рублей, в том числе по годам реализации:</p> <p>2020 год – 790,8 тыс. руб.;</p> <p>2021 год – 755,6 тыс. руб.;</p> <p>2022 год – 5204,4 тыс. руб.;</p> <p>2023 год – 11455,9 тыс. руб.;</p> <p>2024 год – 600,2 тыс. руб.;</p> <p>2025 год – 34,7 тыс. руб.;</p> <p>2026 год – 36,5 тыс. руб.;</p> <p>2027 год – 35,2 тыс. руб.</p>
<p>Ожидаемые конечные результаты реализации муниципальной программы</p>	<ol style="list-style-type: none"> <li>1. Увеличение доли объектов культурного наследия, находящихся в удовлетворительном состоянии, в общем количестве объектов культурного наследия федерального, регионального и местного (муниципального) значения в 2027 году до 95,0%;</li> <li>2. Увеличение уровня удовлетворенности граждан, проживающих в Парфинском муниципальном районе, качеством предоставления муниципальных услуг в сфере культуры в 2027 году до 72%;</li> <li>3. Сохранение к 2026 году числа пользователей библиотек на 1000 человек населения, не менее 540 ед.;</li> <li>4. Увеличение удельного веса учащихся общеобразовательных учреждений, занимающихся в учреждениях дополнительного образования детей в сфере культуры в 2027 году до 17,1%;</li> <li>5. Увеличение количества посетителей объектов экскурсионного показа в 2027 году до 1540 человек;</li> <li>6. Увеличение количества посетителей культурных мероприятий, входящих в Единый календарь культурных событий, проводимых на территории Новгородской области к 2027 году до 430 человек;</li> <li>7. Ежегодное участие творческих коллективов и исполнителей, задействованных в реализации творческих проектов, не менее 6 ед.;</li> <li>8. Увеличение количества посетителей международных и межрегиональных культурно-просветительских мероприятий в 2027 году до 2125 человек;</li> <li>9. Ежегодное проведение межрегиональных творческих проектов, не менее 1 ед.;</li> <li>10. Увеличение количества посещений культурно-массовых мероприятий молодежью от 15 до 24 лет в 2027 году до 15680 человек;</li> <li>11. Увеличение количества участников творческих мероприятий регионального, всероссийского и международного уровней из числа учащихся учреждений дополнительного образования в сфере культуры в 2027 году до 19 человек;</li> <li>12. Увеличение количества кинопоказов в 2027 году до 365;</li> <li>13. Увеличение количества посещений киносеансов национальных фильмов в 2027 году до 950;</li> <li>14. Участие в областных мероприятиях, направленных на продвижение местных брендов, не менее 5 ед. в год;</li> <li>15. Увеличение количества экскурсантов, посетивших местные турмаршруты в 2027 году до 2051 человек;</li> <li>16. Участие в областных, международных и всероссийских культурных мероприятиях, в том числе творческих акциях, ремесленных ярмарках, не менее 6;</li> <li>17. Доля населения, принимавшего участие в мероприятиях по захоронению (перезахоронению останков погибших при защите Отечества) от общего числа населения района, не менее 10%;</li> <li>18. Доля детей, охваченных различными формами летнего отдыха от общего числа детей, занимающихся в учреждении дополнительного образования (ПДШИ).</li> <li>19. Доля учреждений культуры и дополнительного образования оснащенных первичными средствами пожаротушения на 100 %;</li> <li>20. Доля учреждений, проводящих огнезащитную обработку огнезащитным составом 100%;</li> <li>21. Обеспечение обслуживания систем пожарной сигнализации в 100% учреждений;</li> <li>22. Увеличение доли учреждений культуры и дополнительного обра-</li> </ol>

	<p>зования, проводящих специальную оценку рабочих мест до 100%;</p> <p>23. Доля учреждений прошедших промывку и опрессовку внутренних систем отопления до 100%;</p> <p>24. Доля учреждений культуры и дополнительного образования с установленной тревожной сигнализацией (кнопками экстренного вызова полиции), и ее обслуживание, не менее 70%;</p> <p>25. Увеличение въездного туристского потока в 2026 до 90 человек»;</p> <p>26. Доля учреждений культуры и дополнительного образования, прошедших испытания пожарных наружных лестниц 100%».</p>
--	---

1.2. изложить паспорт подпрограммы «Культура Парфинского муниципального района» муниципальной программы Парфинского муниципального района «Развитие культуры Парфинского муниципального района на 2020-2027 годы» в следующей редакции:

«Паспорт подпрограммы

Исполнители муниципальной подпрограммы	Муниципальное бюджетное учреждение культуры «Межпоселенческий культурно-досуговый центр» Парфинского муниципального района (далее - МБУК «МКДЦ»); Муниципальное бюджетное учреждение культуры «Межпоселенческая централизованная библиотечная система Парфинского муниципального района» (далее - МБУК «МЦБС»); Муниципальное бюджетное учреждение дополнительного образования «Парфинская детская школа искусств» (далее - МБУДО «ПДШИ»); Муниципальное бюджетное учреждение «Центр финансово-экономического, методического и технического обслуживания учреждений сферы культуры и дополнительного образования детей Парфинского муниципального района» (далее - МБУ «ЦФМТО»);
Задачи подпрограммы	<ol style="list-style-type: none"> <li>1. Сохранение объектов культурного наследия, находящихся в собственности Парфинского муниципального района.</li> <li>2. Обеспечение прав граждан на равный доступ к культурным ценностям и участию в культурной жизни, создание условий для развития и реализации творческого потенциала каждой личности.</li> <li>3. Развитие художественного образования, сохранение кадрового потенциала сферы культуры, повышение престижности и привлекательности профессии работника культуры.</li> <li>4. Выявление перспективных направлений туризма для данной местности, разработка мероприятий по их развитию.</li> <li>5. Осуществление отдельных государственных полномочий в области увековечивания памяти погибших при защите Отечества.</li> <li>6. Развитие дополнительного образования в учреждениях культуры.</li> </ol>
Сроки реализации подпрограммы	2020-2027 годы
Объемы и источники финансирования подпрограммы с разбивкой по годам реализации	<p>Объемы финансирования за счет всех источников 595537,7 тыс. руб., в том числе по годам реализации:</p> <p>2020 год – 72391,5 тыс. руб.;</p> <p>2021 год – 59193,1 тыс. руб.;</p> <p>2022 год – 68688,3 тыс. руб.;</p> <p>2023 год – 90724,0 тыс. руб.;</p> <p>2024 год – 75138,6 тыс. руб.;</p> <p>2025 год – 79520,8 тыс. руб.;</p> <p>2026 год – 78085,5 тыс. руб.;</p> <p>2027 год – 71795,9 тыс. руб.</p> <p>Из них:</p> <p>бюджет муниципального района – 485343,4 тыс. руб. в том числе:</p> <p>2020 год – 65976,7 тыс. руб.;</p> <p>2021 год – 47437,1 тыс. руб.;</p> <p>2022 год – 47834,0 тыс. руб.;</p> <p>2023 год – 57364,1 тыс. руб.;</p> <p>2024 год – 63926,4 тыс. руб.;</p> <p>2025 год – 70658,0 тыс. руб.;</p> <p>2026 год – 69218,8 тыс. руб.;</p> <p>2027 год – 62928,3 тыс. руб.</p> <p>Областной бюджет 91281,0 тыс. руб., в том числе по годам реализации:</p> <p>2020 год – 5624,0 тыс. руб.;</p> <p>2021 год – 11000,4 тыс. руб.;</p>

	<p>2022 год – 15649,9 тыс. руб.;</p> <p>2023 год – 21904,0 тыс. руб.;</p> <p>2024 год – 10612,0 тыс. руб.;</p> <p>2025 год – 8828,1 тыс. руб.;</p> <p>2026 год – 8830,2 тыс. руб.;</p> <p>2027 год – 8832,4 тыс. руб.</p> <p>Федеральный бюджет 18913,3 тыс. рублей, в том числе по годам реализации:</p> <p>2020 год – 790,8 тыс. руб.;</p> <p>2021 год – 755,6 тыс. руб.;</p> <p>2022 год – 5204,4 тыс. руб.;</p> <p>2023 год – 11455,9 тыс. руб.;</p> <p>2024 год – 600,2 тыс. руб.;</p> <p>2025 год – 34,7 тыс. руб.;</p> <p>2026 год – 36,5 тыс. руб.;</p> <p>2027 год – 35,2 тыс. руб.</p>
<p>Ожидаемые конечные результаты реализации подпрограммы</p>	<ol style="list-style-type: none"> <li>1. Увеличение доли объектов культурного наследия, находящихся в удовлетворительном состоянии, в общем количестве объектов культурного наследия федерального, регионального и местного (муниципального) значения в 2027 году до 95,0%;</li> <li>2. Увеличение уровня удовлетворенности граждан, проживающих в Парфинском муниципальном районе, качеством предоставления муниципальных услуг в сфере культуры в 2027 году до 72%;</li> <li>3. Сохранение к 2027 году числа пользователей библиотек на 1000 человек населения, не менее 540 ед.;</li> <li>4. Увеличение удельного веса учащихся общеобразовательных учреждений, занимающихся в учреждениях дополнительного образования детей в сфере культуры в 2027 году до 17,1%;</li> <li>5. Увеличение количества посетителей объектов экскурсионного показа в 2027 году до 1530 человек;</li> <li>6. Увеличение количества посетителей культурных мероприятий, входящих в Единый календарь культурных событий, проводимых на территории Новгородской области к 2027 году до 429 человек;</li> <li>7. Ежегодное участие творческих коллективов и исполнителей, задействованных в реализации творческих проектов, не менее 6 ед.;</li> <li>8. Увеличение количества посетителей международных и межрегиональных культурно-просветительских мероприятий в 2027 году до 2120 человек;</li> <li>9. Ежегодное проведение межрегиональных творческих проектов, не менее 1 ед.;</li> <li>10. Увеличение количества посещений культурно-массовых мероприятий молодежью от 15 до 24 лет в 2027 году до 15680 человек;</li> <li>11. Увеличение количества участников творческих мероприятий регионального, всероссийского и международного уровней из числа учащихся учреждений дополнительного образования в сфере культуры в 2027 году до 19 человек;</li> <li>12. Увеличение количества кинопоказов в 2027 году до 365;</li> <li>13. Увеличение количества посещений киносеансов национальных фильмов в 2027 году до 945;</li> <li>14. Участие в областных мероприятиях, направленных на продвижение местных брендов, не менее 5 ед. в год;</li> <li>15. Увеличение количества экскурсантов, посетивших местные турмаршруты в 2027 году до 2050 человек;</li> <li>16. Участие в областных, международных и всероссийских культурных мероприятиях, в том числе творческих акциях, ремесленных ярмарках, не менее 6;</li> <li>17. Увеличение доли населения, принимающего участие в мероприятиях по захоронению (перезахоронению) останков погибших при защите Отечества, от общего числа населения района, к 2027 году до 10%»;</li> <li>18. Доля детей, охваченных различными формами летнего отдыха от общего числа детей, занимающихся в учреждении дополнительного образования (ПДШИ).»</li> </ol>

1.3. изложить паспорт подпрограммы «Безопасность учреждений культуры и учреждений дополнительного образования детей в сфере культуры Парфинского муниципального района» муниципальной программы Парфинского

муниципального района «Развитие культуры Парфинского муниципального района на 2020-2026 годы» в следующей редакции:

«Паспорт подпрограммы

Исполнители подпрограммы	Муниципальное бюджетное учреждение культуры «Межпоселенческий культурно-досуговый центр» Парфинского муниципального района (далее - МБУК «МКДЦ»); Муниципальное бюджетное учреждение культуры «Межпоселенческая централизованная библиотечная система» Парфинского муниципального района (далее - МБУК «МЦБС»); Муниципальное бюджетное учреждение дополнительного образования «Парфинская детская школа искусств» (далее - МБУДО «ПДШИ»); Муниципальное бюджетное учреждение «Центр финансово-экономического, методического и технического обслуживания учреждений сферы культуры и дополнительного образования детей Парфинского муниципального района» (далее - МБУ «ЦФМТО»);
Задачи подпрограммы	1. Повышение уровня пожарной безопасности. 2. Повышение уровня антитеррористической и антикриминальной безопасности. 3. Повышение уровня безопасности труда. 4. Снижение риска возникновения аварийных ситуаций
Сроки реализации подпрограммы	2020-2027 годы
Объемы и источники финансирования подпрограммы с разбивкой по годам реализации	Объемы финансирования за счет всех источников 5866,8 тыс. руб., в том числе по годам реализации: 2020 год – 449,1 тыс. руб.; 2021 год – 1371,8 тыс. руб.; 2022 год – 1102,1 тыс. руб.; 2023 год – 557,8 тыс. руб.; 2024 год – 1132,0 тыс. руб.; 2025 год – 1254,0 тыс. руб.; 2026 год – 0,0 тыс. руб.; 2027 год – 0,0 тыс. руб. Из них: бюджет муниципального района – 5866,8 тыс. руб. в том числе: 2020 год – 449,1 тыс. руб.; 2021 год – 1371,8 тыс. руб.; 2022 год – 1102,1 тыс. руб.; 2023 год – 557,8 тыс. руб.; 2024 год – 1132,0 тыс. руб.; 2025 год – 1254,0 тыс. руб.; 2026 год – 0,0 тыс. руб.; 2027 год – 0,0 тыс. руб.
Ожидаемые конечные результаты реализации подпрограммы	1. Доля учреждений культуры и дополнительного образования оснащенных первичными средствами пожаротушения до 100 %; 2. Доля учреждений, проводящих огнезащитную обработку огнезащитным составом 100%; 3. Обеспечение обслуживания систем пожарной сигнализации в 100% учреждений; 4. Увеличение доли учреждений культуры и дополнительного образования, проводящих специальную оценку рабочих мест до 100%; 5. Доля учреждений, прошедших промывку и опрессовку внутренних систем отопления до 100%; 6. Доля учреждений культуры и дополнительного образования с установленной тревожной сигнализацией (кнопками экстренного вызова полиции), не менее 70%; 7. Доля учреждений культуры и дополнительного образования, прошедших испытания пожарных наружных лестниц 100%.»

1.4. изложить паспорт подпрограммы «Развитие туризма и туристской деятельности Парфинского муниципального района» муниципальной программы Парфинского муниципального района «Развитие культуры Парфинского муниципального района на 2020-2027 годы» в следующей редакции:

«Паспорт подпрограммы

Исполнители подпрограммы	Муниципальное бюджетное учреждение культуры «Межпоселенче-
--------------------------	------------------------------------------------------------

	ский культурно-досуговый центр» Парфинского муниципального района (далее - МБУК «МКДЦ»); Муниципальное бюджетное учреждение культуры «Межпоселенческая централизованная библиотечная система» Парфинского муниципального района (далее - МБУК «МЦБС»); Муниципальное бюджетное учреждение дополнительного образования «Парфинская детская школа искусств» (далее - МБУДО «ПДШИ»); Муниципальное бюджетное учреждение «Центр финансово-экономического, методического и технического обслуживания учреждений сферы культуры и дополнительного образования детей Парфинского муниципального района» (далее - МБУ «ЦФМТО»);
Задачи подпрограммы	1. Содействие формированию и продвижению туристского продукта. 2. Организационное обеспечение туризма в районе.
Сроки реализации подпрограммы	2020-2027 годы
Объемы и источники финансирования подпрограммы с разбивкой по годам реализации	Объемы финансирования за счет всех источников 0,0 тыс. руб., в том числе по годам реализации: 2020 год – 0,0 тыс. руб.; 2021 год – 0,0 тыс. руб.; 2022 год – 0,0 тыс. руб.; 2023 год – 0,0 тыс. руб.; 2024 год – 0,0 тыс. руб.; 2025 год – 0,0 тыс. руб.; 2026 год – 0,0 тыс. руб.; 2027 год – 0,0 тыс. руб.
Ожидаемые конечные результаты реализации подпрограммы	1. Увеличение въездного туристского потока в 2027 до 90 человек»;

1.5. изложить Мероприятия муниципальной программы Парфинского муниципального района «Развитие культуры Парфинского муниципального района на 2020-2027 годы» в следующей редакции:

**«Мероприятия муниципальной программы»**

№ п/п	Наименование мероприятия	Исполнитель мероприятия	Срок реализации	Целевой показатель (номер целевого показателя из паспорта подпрограммы)	Источник финансирования	Объем финансирования по годам (тыс. руб.)							
						2020	2021	2022	2023	2024	2025	2026	2027
1	2	3	4	5	6	7	8	9	10	11	12	13	14
<b>1. Подпрограмма «Культура Парфинского муниципального района»</b>													
1.	Задача 1. Сохранение объектов культурного наследия, находящихся в собственности Парфинского муниципального района												
1.1	Участие в подготовке (сборе) материалов на издание «Книги памяти жертв политических репрессий Новгородской области»	МБУ ЦФМТО	2020-2023 годы	1.1.	бюджет муниципального района	7,8	7,8	7,8	7,8	0,0	0,0	0,0	0,0
2.	Задача 2. Обеспечение прав граждан на равный доступ к культурным ценностям и участию в культурной жизни, создание условий для развития и реализации творческого потенциала каждой личности												
2.	Сохранение	МБУК	2020-2026	1.3.,	бюджет	119	38,	22,1	190,	190,	190,	0,0	0,0

1	и развитие фондов библиотек, приобретение книг (комплектование и пополнение книжного фонда), в том числе на приобретение литературно-художественных журналов и (или) на их подписку	МЦБС	годы	1.6.	муниципального района	,3	8		0	0	0		
2.2	Проведение культурно – массовых и социально – значимых мероприятий, участие в региональных мероприятиях	МБУК МКДЦ, МБУК МЦБС, МБУ ЦФМТО	2020-2027 годы	1.2.,1.6., 1.8., 1.10.	бюджет муниципального района	119,9	99,5	264,7	494,3	404,1	416,8	0,0	0,0
2.3	Проведение капитальных ремонтов зданий муниципальных учреждений культуры и дополнительного образования детей	МБУК МКДЦ, МБУК МЦБС, МБУДО ПДШИ	2020-2027 годы	1.2., 1.3., 1.4., 1.6., 1.12., 1.13.	бюджет муниципального района	825,3,5	209,6,7	438,2	149,7	0,0	0,0	0,0	0,0
2.4	Строительство Федоровского Дома культуры	Администрация Парфинского муниципального района	2020-2021 годы	1.2., 1.6., 1.10., 1.12., 1.13.	бюджет муниципального района	162,31,6	50,0	0,0	0,0	0,0	0,0	0,0	0,0
2.5	Обеспечение условий для выполнения муниципальных заданий учреждениям культуры, учреждению дополнительного образования детей и учреждению обслуживающего и сопровождающего деятель-	МБУК МКДЦ, МБУК МЦБС, МБУ ЦФМТО, МБУДО ПДШИ	2020-2027 годы	1.2., 1.3., 1.4., 1.6., 1.10., 1.11., 1.12., 1.13.	бюджет муниципального района	394,14,4	425,24,6	4423,6,9	527,15,8	6044,7,3	6721,3,3	6701,3,3	60722,8

	ность учреждений культуры												
2.6	Расходы муниципальных бюджетных учреждений по приобретению коммунальных услуг	МБУК МКДЦ, МБУК МЦБС, МБУ ЦФМ-ТО, МБУДО ПДШИ	2020-2027 годы	1.2., 1.3., 1.4., 1.6.	бюджет муниципального района	123 8,1	170 8,7	211 5,4	220 4,7	158 1,9	220 4,9	220 4,9	2204, 9
2.7	Софинансирование расходов муниципальных бюджетных учреждений по приобретению коммунальных услуг	МБУК МКДЦ, МБУК МЦБС, МБУ ЦФМ-ТО, МБУДО ПДШИ	2020-2027 годы	1.2., 1.3., 1.4., 1.6.	областной бюджет	495 2,5	683 4,7	846 1,5	881 8,5	632 7,3	881 9,8	881 9,8	8819, 8
2.8	Укрепление материально-технической базы	МБУК МКДЦ, МБУК МЦБС, МБУ ЦФМ-ТО, МБУДО ПДШИ, Администрация Парфинского муниципального района	2020-2027 годы	1.2., 1.3., 1.4., 1.6., 1.9.	бюджет муниципального района	537 ,8	810 ,1	495, 7	398, 1	869, 9	504, 6	0,0	0,0
2.9	Расходы на повышение оплаты труда работников бюджетной сферы муниципального района за счет иных межбюджетных трансфертов	МБУК МКДЦ, МБУК МЦБС, МБУДО ПДШИ	2020-2027 годы	1.2., 1.3., 1.4., 1.6.	областной бюджет	510 ,0	394 0,0	712 1,0	606 8,6	418 4,6	0,0	0,0	0,0
2.10	Ремонтные работы (текущий ремонт) в отношении зданий домов культуры (и их филиалов), расположенных в населенных пунктах с числом жителей до 50	МБУК МКДЦ	2020 год	1.2., 1.3., 1.10, 1.14.	федеральный бюджет	235 ,7	0,0	0,0	0,0	0,0	0,0	0,0	0,0
					областной бюджет	70, 4	0,0	0,0	0,0	0,0	0,0	0,0	
					бюджет муниципального района	16, 1	0,0	0,0	0,0	0,0	0,0	0,0	

	тысяч человек												
2.1.1	Развитие и укрепление материально-технической базы домов культуры (и их филиалов), расположенных в населенных пунктах с числом жителей до 50 тысяч человек	МБУК МКДЦ	2020 год	1.2., 1.3., 1.10, 1.14.	федеральный бюджет	305,1	0,0	0,0	0,0	0,0	0,0	0,0	0,0
					областной бюджет	91,1	0,0	0,0	0,0	0,0	0,0	0,0	0,0
					бюджет муниципального района	20,9	0,0	0,0	0,0	0,0	0,0	0,0	0,0
2.1.2	Государственная поддержка лучших муниципальных учреждений культуры, находящихся на территории сельских поселений	МБУК МКДЦ, МБУК МЦБС	2020-2024 годы	1.2., 1.5.	федеральный бюджет	200,0	0,0	100,0	100,0	200,0	0,0	0,0	0,0
					областной бюджет	0,0	0,0	3,1	3,1	6,2	0,0	0,0	0,0
					бюджет муниципального района	0,0	0,0	1,0	1,0	2,1	0,0	0,0	0,0
2.1.3	Государственная поддержка лучших работников муниципальных учреждений культуры, находящихся на территории сельских поселений	МБУК МЦБС	2020-2024 годы	1.2., 1.5.	федеральный бюджет	50,0	0,0	50,0	50,0	0,0	0,0	0,0	0,0
					областной бюджет	0,0	0,0	1,5	1,5	0,0	0,0	0,0	0,0
					бюджет муниципального района	0,0	0,0	0,5	0,5	0,0	0,0	0,0	0,0
2.1.4	Проведение текущих ремонтов зданий муниципальных учреждений культуры и дополнительного образования детей	МБУК МКДЦ	2020-2027 годы	1.2., 1.3., 1.4., 1.6., 1.12., 1.13.	бюджет муниципального района	7,8	0,0	202,9	915,9	339,1	79,2	0,0	0,0
2.1.5	Обеспечение учреждений культуры специализированным автотранспортом для обеспечения населения, в том числе	МБУК МКДЦ	2022 год	1.2., 1.3., 1.4., 1.6., 1.12., 1.13.		0,0	0,0	0,0	0,0	0,0	0,0	0,0	0,0

	сельского населения												
2.16	Расходы на оснащение образовательных учреждений в сфере культуры (детских школ искусств по видам искусств и училищ) музыкальными инструментами, оборудованием и учебными материалами	МБУДО ПДШИ	2023 год	1.4.,1.7.,1.8.,1.11.	федеральный бюджет	0,0	0,0	0,0	1593,5	0,0	0,0	0,0	0,0
					областной бюджет	0,0	0,0	0,0	354,1	0,0	0,0	0,0	0,0
					бюджет муниципального района	0,0	0,0	0,0	19,7	0,0	0,0	0,0	0,0
2.17	Взыскание исполнительного сбора	МБУК МЦБС	2021 год	1.2.,1.3.,1.6.,1.10.	бюджет муниципального района	0,0	50,0	0,0	0,0	0,0	0,0	0,0	0,0
2.18	Развитие волонтерского движения в сфере культуры на территории Парфинского района Новгородской области	МБУК МКДЦ, МБУК МЦБС, МБУ ЦФМТО, МБУДО ПДШИ	2020-2027 годы	1.1.,1.2.		0,0	0,0	0,0	0,0	0,0	0,0	0,0	0,0
2.19	Оказание содействия в организации добровольческих мероприятий и акций по благоустройству памятных мест, воинских захоронений и проведения культурных мероприятий	МБУК МКДЦ, МБУК МЦБС, МБУ ЦФМТО, МБУДО ПДШИ	2020-2027 годы	1.1.		0,0	0,0	0,0	0,0	0,0	0,0	0,0	0,0
2.20	Расходы муниципальных бюджетных учреждений по приобретению коммунальных услуг, сверх уровня, предусмотренного софинансированием	МБУК МКДЦ, МБУК МЦБС, МБУДО ПДШИ	2023 год	1.2.,1.3.,1.4.,1.6.		0,0	0,0	0,0	0,0	0,0	0,0	0,0	0,0

2. 2 1	Расходы на обеспечение развития и укрепления материально-технической базы муниципальных домов культуры в населенных пунктах с числом жителей до 50 тысяч человек	МБУК МКДЦ	2021 год	1.2., 1.3., 1.10, 1.14.	федеральный бюджет	0,0	703,0	0,0	0,0	0,0	0,0	0,0	0,0
					областной бюджет	0,0	210,0	0,0	0,0	0,0	0,0	0,0	
					бюджет муниципального района	0,0	45,7	0,0	0,0	0,0	0,0	0,0	
2. 2 2	Комплектование книжных фондов муниципальных общедоступных библиотек муниципальных образований	МБУК МЦБС	2021-2027 годы	1.3.	федеральный бюджет	0,0	52,6	54,4	54,4	33,6	34,7	36,5	35,2
					областной бюджет	0,0	15,7	12,8	12,8	7,9	8,3	10,4	12,6
					бюджет муниципального района	0,0	0,7	0,7	0,7	0,4	0,5	0,6	0,6
2. 2 3	Создание модельной муниципальной библиотеки, в рамках национального проекта «Культура»	МБУК МЦБС	2022 год	1.3.	федеральный бюджет	0,0	0,0	500,0	0,0	0,0	0,0	0,0	0,0
2. 2 4	Реализация мероприятий муниципальных проектов, в рамках кластера «Старорусский»	МБУК МКДЦ	2022-2023 годы	1.7, 1.8, 1.16.	областной бюджет	0,0	0,0	50,0	0,0	0,0	0,0	0,0	0,0
2. 2 5	Расходы на обеспечение развития и укрепления материально-технической базы домов культуры, подведомственных органам местного самоуправления муниципальных районов, муниципальных округов, поселений области,	МБУК МКДЦ	2023-2024 годы	1.2., 1.3., 1.10, 1.14.	федеральный бюджет	0,0	0,0	0,0	422,3	366,6	0,0	0,0	0,0
					областной бюджет	0,0	0,0	0,0	99,0	86,0	0,0	0,0	0,0
					бюджет муниципального района	0,0	0,0	0,0	27,4	23,8	0,0	0,0	0,0

	реализующим полномочия в сфере культуры, в населенных пунктах с числом жителей до 50 тысяч человек												
2.2.6	Расходы на развитие сети учреждений культурно-досугового типа	МБУК МКДЦ	2023 год	1.2., 1.3., 1.10, 1.14.	федеральный бюджет	0,0	0,0	0,0	923 5,7	0,0	0,0	0,0	0,0
					областной бюджет	0,0	0,0	0,0	216 6,4	0,0	0,0	0,0	0,0
					бюджет муниципального района	0,0	0,0	0,0	115, 2	0,0	0,0	0,0	0,0
2.2.7	Расходы на развитие сети учреждений культурно-досугового типа (сверх уровня, предусмотренного соглашением)	МБУК МКДЦ	2023 год	1.2., 1.3., 1.10, 1.14.	областной бюджет	0,0	0,0	0,0	438 0,0	0,0	0,0	0,0	0,0
					бюджет муниципального района	0,0	0,0	0,0	44,2	0,0	0,0	0,0	0,0
2.2.8	Строительно-монтажные работы (проведение интернета) в учреждениях культуры и дополнительного образования детей	МБУК МКДЦ	2025 год	1.2.	бюджет муниципального района	0,0	0,0	0,0	0,0	0,0	3,0	0,0	0,0
3.	Задача 3. Развитие художественного образования, сохранение кадрового потенциала сферы культуры, повышение престижности и привлекательности профессии работника культуры												
3.1	Обучение специалистов по программам высшего профессионального образования и повышения квалификации специалистов муниципальных учреждений, осуществляющих деятельность в сфе-	МБУК МЦБС МБУК МКДЦ	2020-2027 годы	1.2., 1.3., 1.4., 1.6., 1.9., 1.11.	бюджет муниципального района	9,5	4,5	45,0	19,5	19,5	0,0	0,0	0,0

	ре культуры и дополнительного образования детей												
4.	Задача 4. Выявление перспективных направлений туризма для данной местности, разработка мероприятий по их развитию.												
4.1	Организация экскурсий по разработанным турмаршрутам и проведение событийных мероприятий	МБУК МКДЦ, МБУК МЦБС, МБУ ЦФМТО	2021-2027 годы	1.5.,1.15.		0,0	0,0	0,0	0,0	0,0	0,0	0,0	0,0
5.	Задача 5. Осуществление отдельных государственных полномочий в области увековечивания памяти погибших при защите Отечества												
5.1	Проведение мероприятий по зачехлению (перезачехлению) останков погибших при защите Отечества	Администрация Парфинского муниципального района	2022-2023 год	1.17.		0,0	0,0	0,0	0,0	0,0	0,0	0,0	0,0
6.	Задача 6. Развитие дополнительного образования в учреждениях культуры												
6.1	Оздоровление детей	МБУДО ПДШИ	2022-2025 год	1.18.	бюджет муниципального района	0,0	0,0	3,1	59,6	48,3	45,7	0,0	0,0
Итого по подпрограмме 1:						<b>723</b>	<b>591</b>	<b>686</b>	<b>9072</b>	<b>751</b>	<b>795</b>	<b>780</b>	<b>71795</b>
						<b>91,5</b>	<b>93,1</b>	<b>88,3</b>	<b>4,0</b>	<b>38,6</b>	<b>20,8</b>	<b>85,5</b>	<b>,9</b>
бюджет муниципального района:						659	474	478	5736	639	706	692	62928
						76,7	37,1	34,0	4,1	26,4	58,0	18,8	,3
областной бюджет:						562	110	156	219	106	882	883	8832,
						4,0	00,4	49,9	04,0	12,0	8,1	0,2	4
федеральный бюджет:						790	755	520	114	600,	34,7	36,	35,2
						,8	,6	4,4	55,9	2	5		
<b>2. Подпрограмма «Безопасность учреждений культуры и учреждений дополнительного образования детей в сфере культуры Парфинского муниципального района»</b>													
1.	Задача 1. Повышение уровня пожарной безопасности												
1.1	Обслуживание и ремонт систем пожарной безопасности	МБУК МКДЦ, МБУК МЦБС, МБУДО ПДШИ	2020-2027 годы	2.3.	бюджет муниципального района	204	230	287,	263,	274,	294,	0,0	0,0
						,1	,5	0	7	0	0		
1.2	Огнезащитная обработка материалов и конструкций	МБУК МКДЦ, МБУДО ПДШИ	2020-2025 годы	2.2.	бюджет муниципального района	56,	0,0	0,0	0,0	52,0	484,	0,0	0,0
						4					2		
1.3	Оснащение первичными средствами пожаротушения	МБУК МЦБС, МБУК МКДЦ	2020-2027 годы	2.1.	бюджет муниципального района	1,5	0,0	6,1	2,9	9,3	3,8	0,0	0,0
1.4	Проведение замеров сопротивления изоля-	МБУДО ПДШИ, МБУК МКДЦ,	2020 – 2025 годы	2.4.	бюджет муниципального района	11,	0,0	0,0	0,0	0,0	32,9	0,0	0,0
						0							

	ции сети	МБУК МЦБС											
1. 5	Гидравлические испытания внутреннего противопожарного водопровода	МБУДО ПДШИ	2020 год	2.3.	бюджет муниципального района	2,4	0,0	0,0	0,0	0,0	0,0	0,0	0,0
1. 6	Испытание пожарной наружной лестницы	МБУДО ПДШИ	2024 год	2.7.	бюджет муниципального района	0,0	0,0	0,0	0,0	7,0	0,0	0,0	0,0
2.	Задача 2. Повышение уровня антитеррористической и антикриминальной безопасности												
2. 1	Эксплуатационно - техническое обслуживание установок тревожной сигнализации. Обеспечение охраны объектов	МБУК МКДЦ, МБУК МЦБС, МБУДО ПДШИ	2020- 2027 годы	2.6.	бюджет муниципального района	152 ,0	152 ,0	179, 4	176, 9	217, 9	316, 9	0,0	0,0
2. 2	Установка тревожной сигнализации	МБУК МКДЦ, МБУК МЦБС, МБУДО ПДШИ	2022- 2024 годы	2.6.	бюджет муниципального района	0,0	0,0	35,0	56,5	151, 0	0,0	0,0	0,0
2. 3	Оборудование по периметру территории учреждения ограждением	МБУДО ПДШИ	2021- 2024 годы	2.6.	бюджет муниципального района	0,0	600 ,0	567, 4	0,0	184, 6	0,0	0,0	0,0
3.	Задача 3. Повышение уровня безопасности труда												
3. 1	Специальная оценка условий труда	МБУ ЦФМТО	2020 год	2.4.	бюджет муниципального района	8,1	0,0	0,0	0,0	0,0	0,0	0,0	0,0
3. 2	Обучение ответственных лиц вопросам охраны труда, ГО и ЧС, техники безопасности	МБУК МКДЦ, МБУК МЦБС, МБУ ЦФМТО	2021- 2027 годы	2.4.	бюджет муниципального района	0,0	27, 9	15,8	41,8	0,0	35,7	0,0	0,0
4.	Задача 4. Снижение риска возникновения аварийных ситуаций												
4. 1	Промывка и опрессовка внутренних систем отопления	МБУК МЦБС	2020- 2027 годы	2.5.	бюджет муниципального района	13, 6	13, 5	11,4	16,0	18,0	20,1	0,0	0,0
4. 2	Установка аварийного освещения путей эвакуации	МБУК МЦБС, МБУДО ПДШИ, МБУК МКДЦ	2021 - 2024 годы	2.3.	бюджет муниципального района	0,0	347 ,9	0,0	0,0	218, 2	66,4	0,0	0,0
Итого по подпрограмме 2						<b>449 ,1</b>	<b>137 1,8</b>	<b>110 2,1</b>	<b>557, 8</b>	<b>113 2,0</b>	<b>125 4,0</b>	0,0	0,0

бюджет муниципального района:				449,1	137,8	110,2,1	557,8	113,2,0	125,4,0	0,0	0,0		
областной бюджет:				0,0	0,0	0,0	0,0	0,0	0,0	0,0	0,0		
федеральный бюджет:				0,0	0,0	0,0	0,0	0,0	0,0	0,0	0,0»		
<b>Подпрограмма «Развитие туризма и туристской деятельности Парфинского муниципального района»</b>													
1.	Задача 1. Содействие формированию и продвижению туристского продукта												
1.1	Организация издания методических материалов по вопросам развития туризма на территории района	МБУК МКДЦ, МБУК МЦБС, МБУ ЦФМТО	2022-2027 годы	3.1.		0,0	0,0	0,0	0,0	0,0	0,0	0,0	
2.	Задача 2. Организационное обеспечение туризма в районе												
2.1	Проведение мероприятий по продвижению туристского потенциала муниципального района	МБУК МКДЦ, МБУК МЦБС, МБУ ЦФМТО	2022-2027 годы	3.1.		0,0	0,0	0,0	0,0	0,0	0,0	0,0	
Итого по подпрограмме 3						0,0	0,0	0,0	0,0	0,0	0,0	0,0	
бюджет муниципального района:				0,0	0,0	0,0	0,0	0,0	0,0	0,0	0,0		
областной бюджет:				0,0	0,0	0,0	0,0	0,0	0,0	0,0	0,0		
федеральный бюджет:				0,0	0,0	0,0	0,0	0,0	0,0	0,0	0,0		
<b>Всего по программе:</b>						<b>728</b>	<b>605</b>	<b>6979</b>	<b>9128</b>	<b>762</b>	<b>807</b>	<b>780</b>	
						<b>40,6</b>	<b>64,9</b>	<b>0,4</b>	<b>1,8</b>	<b>70,6</b>	<b>74,8</b>	<b>85,5</b>	
бюджет муниципального района:						664,25,8	488,08,9	4893,6,1	5792,1,9	650,58,4	719,12,0	692,18,8	6292,8,3
областной бюджет:						562,4,0	110,00,4	156,49,9	219,04,0	106,12,0	882,8,1	883,0,2	8832,4
федеральный бюджет:						790,8	755,6	520,4,4	114,55,9	600,2	34,7	36,5	35,2»

2. Опубликовать постановление в периодическом печатном издании «Парфинский Вестник» и разместить на официальном сайте Администрации Парфинского муниципального района в информационно - телекоммуникационной сети «Интернет».

Глава муниципального района **А.В. Залогин**

## АДМИНИСТРАЦИЯ ПАРФИНСКОГО МУНИЦИПАЛЬНОГО РАЙОНА

### ПОСТАНОВЛЕНИЕ

от 02.04.2025 № 462  
р.п. Парфино

**О внесении изменений в муниципальную программу Парфинского муниципального района «Развитие образования и спорта в Парфинском муниципальном районе на 2023 – 2027 годы»**

В соответствии с пунктом 3.5 раздела 3 Порядка принятия решений о разработке муниципальных программ Парфинского муниципального района, Парфинского городского поселения, их формирования, реализации и проведения оценки эффективности, утвержденного постановлением Администрации муниципального района от 23.08.2013 № 643 **ПОСТАНОВЛЯЮ:**

1. Внести изменения в муниципальную программу Парфинского муниципального района «Развитие образования и спорта в Парфинском муниципальном районе на 2023-2027 годы», утвержденную постановлением Администрации Парфинского муниципального района от 19.12.2022 № 1232:

1.1. Изложить Паспорт муниципальной программы в следующей редакции:

«ПАСПОРТ  
муниципальной программы

Ответственный исполнитель муниципальной программы	Комитет образования и спорта Администрации Парфинского муниципального района (далее – Комитет образования)
Соисполнители муниципальной программы	Муниципальное автономное учреждение «Центр финансово-экономического, технического и методического сопровождения образовательных учреждений Парфинского муниципального района» (далее – МАУ «Центр сопровождения ОУ»); Образовательные организации муниципального района: общеобразовательные организации: муниципальное автономное общеобразовательное учреждение «Средняя школа п. Парфино» (далее – МАОУСШ п.Парфино), муниципальное автономное общеобразовательное учреждение «Средняя школа п.Пола» (далее – МАОУСШ п.Пола), муниципальное автономное общеобразовательное учреждение «Основная школа д.Федорково» (далее – МАОУОШ д.Федорково), организации дополнительного образования: муниципальное автономное учреждение дополнительного образования «Центр детского творчества» (далее – МАУ ДО ЦДТ), муниципальное автономное учреждение дополнительного образования «Спортивная школа» (МАУДО «СПШ» п.Парфино)
Цели муниципальной программы	1. Обеспечение на территории муниципального района доступного и качественного образования, соответствующего федеральным государственным образовательным стандартам, перспективным задачам развития экономики и потребностям населения муниципального района; 2. Обеспечение гражданам Парфинского района возможности систематически заниматься физической культурой и спортом, вести здоровый образ жизни; 3. Обеспечение комплексной безопасности обучающихся, воспитанников, работников образовательных организаций;
Задачи муниципальной программы	1. Развитие системы образования Парфинского муниципального района; 2. Развитие дополнительного образования в Парфинском муниципальном районе; 3. Создание условий для получения качественного образования; 4. Обеспечение деятельности образовательных организаций района и учреждения, обслуживающего и сопровождающего деятельность муниципальных организаций; 5. Обеспечение деятельности Комитета образования и спорта Администрации муниципального района; 6. Развитие физической культуры и массового спорта на территории района; 7. Улучшение кадрового обеспечения отрасли физической культуры и спорта; 8. Обеспечение пожарной безопасности организаций системы образования; 9. Обеспечение антитеррористической и антикриминальной безопасности организаций системы образования; 10. Обеспечение безопасности перевозок детей школьным транспортом; 11. Обеспечение промышленной безопасности организаций системы образования
Подпрограммы муниципальной программы <*>	1. «Развитие образования в Парфинском муниципальном районе»; 2. «Развитие физической культуры и спорта на территории Парфинского муниципального района»; 3. «Безопасность организаций системы образования Парфинского муниципального района»
Сроки реализации муниципальной программы	2023 –2027 годы
Объемы и источники финансирования муниципальной программы с разбивкой по годам реализации	Федеральный бюджет: (тыс. руб.) 2023 год – 114868,7 2024 год – 15400,6 2025 год – 16841,35 2026 год – 16449,93 2027 год – 16087,0 Всего: 179647,58

	<p>Областной бюджет: (тыс. руб.)                  2023 год – 177829,2                  2024 год – 141771,4                  2025 год – 148538,3                  2026 год – 147196,5                  2027 год – 147349,99                  Всего: 762685,39</p> <p>Бюджет муниципального района: (тыс. руб.)                  2023 год – 70515,1                  2024 год – 66932,8                  2025 год – 75614,8                  2026 год – 70716,079                  2027 год – 65246,65                  Всего: 349025,4</p> <p>Бюджеты сельских поселений: (тыс. руб.)                  2023 год – 336,8                  2024 год – 391,0                  2025 год – 393,094                  2026 год – 393,094                  2027 год – 393,094                  Всего: 1907,08</p> <p>Всего по муниципальной программе: (тыс. руб.)                  2023 год – 363549,8                  2024 год – 224495,8                  2025 год – 241387,6                  2026 год – 234755,6                  2027 год – 229076,7                  Всего: 1293265,5</p>
<p>Ожидаемые конечные результаты реализации муниципальной программы</p>	<ul style="list-style-type: none"> <li>-сохранится доля детей в возрасте от 3 до 7 лет, получающих услуги дошкольного образования, в общей численности детей данного возраста, нуждающихся в таких услугах - 100%;</li> <li>-сохранится доля детей в возрасте от 1 года до 7 лет, поставленных на учет для предоставления места в образовательной организации, реализующей образовательные программы дошкольного образования, но таким местом по состоянию на 01 сентября текущего года не обеспеченных, в общей численности детей в возрасте от 1 года до 7 лет (актуальная очередь), - 0 %;</li> <li>-сохранится доля образовательных организаций района, в которых реализуется ФГОС дошкольного образования - 100%;</li> <li>-будет доведен к 2027 году до 100% и сохранится до окончания реализации Программы удельный вес обучающихся образовательных организаций в соответствии с федеральными государственными образовательными стандартами общего образования;</li> <li>-увеличится доля учителей общеобразовательных организаций в возрасте до 35 лет в общей численности учителей общеобразовательных организаций до 11% к 2027 году;</li> <li>-удовлетворенность населения качеством образования увеличится до 62% к 2027 году;</li> <li>-увеличится к окончанию реализации Программы доля детей в возрасте от 5 до 18 лет, охваченных программами дополнительного образования, в общей численности детей этого возраста – 100%;</li> <li>-отношение количества проведенных творческих мероприятий к количеству муниципальных мероприятий, утвержденных приказом Комитета образования, сохранится и составит 100 % до окончания реализации Программы;</li> <li>-доля детей, охваченных различными формами летнего отдыха, отнесенных к компетенции Комитета образования, составит к окончанию реализации Программы 80,0 %;</li> <li>-увеличится доля детей в возрасте от 5 до 18 лет, получающих дополнительное образование с использованием сертификата дополнительного образования, в общей численности детей, получающих дополнительное образование за счет бюджетных средств до окончания реализации Программы – 100%;</li> <li>-доля детей в возрасте от 5 до 18 лет, использующих сертификаты дополнительного образования в статусе сертификатов дополнительного персонализированного финансирования до окончания реализации Программы, составит не менее 7%;</li> </ul>

	<p>-сохранится доля муниципальных общеобразовательных организаций, соответствующих современным требованиям обучения, в общем количестве муниципальных общеобразовательных организаций -100%;</p> <p>-доля образовательных организаций, реализующих программы общего образования, здания которых находятся в аварийном состоянии или требуют капитального ремонта, в общей численности муниципальных образовательных организаций, реализующих программы общего образования, сохранится до окончания реализации Программы – 0%;</p> <p>-сохранится доля образовательных организаций, в которых обеспечена возможность пользоваться широкополосным Интернетом не менее 2 Мб/с – 100%;</p> <p>- выполнение значения целевого показателя по средней заработной плате педагогических работников дошкольного образования сохранится до окончания реализации Программы – 100%;</p> <p>-выполнение значения целевого показателя по средней заработной плате педагогических работников муниципальных образовательных организаций общего образования сохранится до окончания реализации Программы – 100%;</p> <p>-выполнение значения целевого показателя по средней заработной плате педагогов муниципальных организаций дополнительного образования детей сохранится до окончания реализации Программы – 100 %;</p> <p>-уровень финансирования реализации мероприятий Программы сохранится до окончания реализации Программы - 100%;</p> <p>-увеличится к концу 2027 года доля населения, систематически занимающегося физической культурой и спортом, в общей численности населения до 54,7%;</p> <p>-увеличится к концу 2027 года доля обучающихся, систематически занимающихся физической культурой и спортом, в общей численности обучающихся до 92%;</p> <p>-увеличится доля граждан района, выполнивших нормативы Всероссийского физкультурно-спортивного комплекса «Готов к труду и обороне» (ГТО), в общей численности населения района, принявшего участие в сдаче нормативов ГТО, до 65%;</p> <p>-увеличится уровень обеспеченности граждан спортивными сооружениями, исходя из единовременной пропускной способности объектов спорта, до 65%;</p> <p>-количество квалифицированных тренеров и тренеров – преподавателей физкультурно-спортивных организаций района сохранится в количестве 5 человек;</p> <p>-уровень выполнения муниципальными учреждениями, подведомственными Администрации муниципального района, муниципального задания, составит 100%;</p> <p>-увеличится доля лиц с ограниченными возможностями здоровья и инвалидов от 6 до 18 лет, систематически занимающихся физической культурой и спортом, в общей численности данной категории населения района, до 65%;</p> <p>-сохранится доля организаций, где установлены и осуществляется обслуживание автоматической пожарной сигнализации и системы оповещения и управления эвакуацией людей при пожаре, – 100%;</p> <p>-сохранится доля организаций, обеспеченных средствами пожаротушения и средствами защиты органов дыхания, - 100%;</p> <p>-сохранится доля организаций, где проведена обработка огнеопасных поверхностей огнезащитным составом, - 100%;</p> <p>-сохранится доля образовательных организаций, обеспеченных кнопками экстренного вызова полиции и осуществляющих их обслуживание, – 100%;</p> <p>-сохранится доля общеобразовательных организаций, имеющих школьные автобусы, на которые установлены системы ГЛОНАСС и проводится их обслуживание – 100%;</p> <p>-сохранится доля организаций, в которых проводятся замеры сопротивления электромагнитных излучений, - 100%;</p> <p>сохранится доля организаций, в которых проводятся промывка и гидравлические испытания внутренних трубопроводов теплоснабжения, - 100%»;</p>
--	---

1.2. Изложить Паспорт подпрограммы «Развитие образования в Парфинском муниципальном районе» муниципальной программы Парфинского муниципального района «Развитие образования и спорта в Парфинском муниципальном районе на 2023-2027 годы» в следующей редакции:

подпрограммы

Исполнители подпрограммы	Комитет образования; МАУ «Центр сопровождения ОУ»; Образовательные организации муниципального района: общеобразовательные организации: MAOYCSII п. Парфино, MAOYCSII п. Пола, MAOYOH д. Федорково; организации дополнительного образования: MAU ДО ЦДТ, MAYДO «CII» п.Парфино
Задачи подпрограммы	1. Развитие системы образования Парфинского муниципального района; 2. Развитие дополнительного образования в Парфинском муниципальном районе; 3. Создание условий для получения качественного образования; 4. Обеспечение деятельности образовательных организаций района и учреждения, обслуживающего и сопровождающего деятельность муниципальных организаций; 5. Обеспечение деятельности Комитета образования и спорта Администрации Парфинского муниципального района
Сроки реализации подпрограммы	2023-2027 годы
Объемы и источники финансирования подпрограммы с разбивкой по годам реализации	Федеральный бюджет: (тыс. руб.) 2023 год – 114868,7 2024 год – 15400,6 2025 год – 16841,35 2026 год - 16449,93 2027 год – 16087,0 Всего: 179647,58  Областной бюджет: (тыс. руб.) 2023 год – 175804,0 2024 год – 139738,8 2025 год – 143791,0 2026 год - 142449,2 2027 год – 142602,7 Всего: 744385,7  Бюджет муниципального района: (тыс. руб.) 2023 год – 64092,3 2024 год – 60055,0 2025 год – 66280,6 2026 год – 63085,559 2027 год – 58206,13 Всего: 311719,59  Бюджеты сельских поселений: (тыс. руб.) 2023 год – 185,3 2024 год – 245,9 2025 год – 248,494 2026 год - 248,494 2027 год – 248,494 Всего: 1176,68  Всего по подпрограмме: (тыс. руб.) 2023 год – 354950,3 2024 год – 215440,3 2025 год – 227161,4 2026 год - 222233,2 2027 год – 217144,3 Всего: 1236929,5
Ожидаемые конечные результаты реализации подпрограммы	-сохранится доля детей в возрасте от 3 до 7 лет, получающих услуги дошкольного образования, в общей численности детей данного возраста, нуждающихся в таких услугах - 100%; -сохранится доля детей в возрасте от 1 года до 7 лет, поставленных на учет для предоставления места в образовательной организации, реализующей образовательные программы дошкольного образования, но таким местом по состоянию на 01 сентября текущего года не обеспеченных, в общей численности детей в возрасте от 1 года до 7 лет (актуальная очередь), - 0 %; -сохранится доля дошкольных групп района, в которых реализуется

	<p>ФГОС дошкольного образования - 100%;</p> <p>-будет доведен к 2027 году до 100% и сохранится до окончания реализации Программы удельный вес обучающихся образовательных организаций в соответствии с федеральными государственными образовательными стандартами общего образования;</p> <p>-увеличится доля учителей общеобразовательных организаций в возрасте до 35 лет в общей численности учителей общеобразовательных организаций до 11% к 2027 году;</p> <p>-удовлетворенность населения качеством образования увеличится до 62% к 2027 году;</p> <p>-увеличится до окончания реализации Программы доля детей в возрасте от 5 до 18 лет, охваченных программами дополнительного образования, в общей численности детей этого возраста до 100%;</p> <p>-отношение количества проведенных творческих мероприятий к количеству муниципальных мероприятий, утвержденных приказом Комитета образования, сохранится и составит 100 % до окончания реализации Программы;</p> <p>-доля детей, охваченных различными формами летнего отдыха, отнесенных к компетенции Комитета образования, составит к окончанию реализации Программы 80,0 %;</p> <p>-сохранится доля детей в возрасте от 5 до 18 лет, получающих дополнительное образование с использованием сертификата дополнительного образования, в общей численности детей, получающих дополнительное образование за счет бюджетных средств до окончания реализации Программы – 100%;</p> <p>-доля детей в возрасте от 5 до 18 лет, использующих сертификаты дополнительного образования в статусе сертификатов дополнительного персонализированного финансирования до окончания реализации Программы, составит не менее 7%;</p> <p>-сохранится доля муниципальных общеобразовательных организаций, соответствующих современным требованиям обучения, в общем количестве муниципальных общеобразовательных организаций -100%;</p> <p>-доля образовательных организаций, реализующих программы общего образования, здания которых находятся в аварийном состоянии или требуют капитального ремонта, в общей численности муниципальных образовательных организаций, реализующих программы общего образования, сохранится до окончания реализации Программы – 0%;</p> <p>-сохранится доля образовательных организаций, в которых обеспечена возможность пользоваться широкополосным Интернетом не менее 2 Мб/с – 100%;</p> <p>-выполнение значения целевого показателя по средней заработной плате педагогических работников дошкольного образования сохранится до окончания реализации Программы – 100%;</p> <p>-выполнение значения целевого показателя по средней заработной плате педагогических работников муниципальных образовательных организаций общего образования сохранится до окончания реализации</p> <p>-выполнение значения целевого показателя по средней заработной плате педагогов муниципальных организаций дополнительного образования детей сохранится до окончания реализации Программы – 100 %;</p> <p>-уровень финансирования реализации мероприятий Программы сохранится до окончания реализации Программы - 100%»;</p>
--	---

1.3. Изложить Паспорт подпрограммы «Развитие физической культуры и спорта на территории Парфинского муниципального района» муниципальной программы Парфинского муниципального района «Развитие образования и спорта в Парфинском муниципальном районе на 2023-2027 годы» в следующей редакции:

«ПАСПОРТ  
подпрограммы

Исполнители подпрограммы	Комитет образования, МАУ «Центр сопровождения ОУ»; организация дополнительного образования: МАУДО «СШ» п. Парфино
Задачи подпрограммы	1. Развитие физической культуры и массового спорта на территории района; 2. Улучшение кадрового обеспечения отрасли физической культуры и спорта
Сроки реализации подпрограммы	2023-2027 годы
Объемы и источники финансирования подпрограммы с разбивкой по годам реализации	Областной бюджет: (тыс. руб.) 2023 год – 0,00

	2024 год – 0,00 2025 год – 2620,3 2026 год - 2620,3 2027 год –2620,3 Всего: 7860,9  Бюджет муниципального района: (тыс. руб.) 2023 год – 4429,7 2024 год – 6171,6 2025 год – 7123,7 2026 год - 7098,72 2027 год – 6508,72 Всего: 31332,4  Бюджеты сельских поселений: (тыс. руб.): 2023 год – 151,5 2024 год – 145,1 2025 год – 144,6 2026 год - 144,6 2027 год -144,6 Всего: 730,4  Всего по подпрограмме: (тыс. руб.) 2023 год – 4581,2 2024 год – 6316,7 2025 год –9888,6 2026 год – 9863,62 2027 год -9273,62 Всего:39923,7
Ожидаемые конечные результаты реализации подпрограммы	-увеличится к концу 2027 года доля обучающихся, систематически занимающихся физической культурой и спортом, в общей численности обучающихся до 92%; -увеличится доля граждан района, выполнивших нормативы Всероссийского физкультурно-спортивного комплекса «Готов к труду и обороне» (ГТО), в общей численности населения района, принявшего участие в сдаче нормативов ГТО, до 65%; -увеличится уровень обеспеченности граждан спортивными сооружениями, исходя из единовременной пропускной способности объектов спорта, до 65%; -количество квалифицированных тренеров и тренеров – преподавателей физкультурно-спортивных организаций района сохранится в количестве 5 человек; -уровень выполнения муниципальными учреждениями, подведомственными Администрации муниципального района, муниципального задания, составит 100%; -увеличится доля лиц с ограниченными возможностями здоровья и инвалидов от 6 до 18 лет, систематически занимающихся физической культурой и спортом, в общей численности данной категории населения района, до 65% »;

1.4. Изложить мероприятия муниципальной программы Парфинского муниципального района «Развитие образования и спорта в Парфинском муниципальном районе на 2023-2027 годы» в следующей редакции:

**«Мероприятия муниципальной программы»**

№ п / п	Наименование мероприятия	Исполнитель	Срок реализации	Целевой показатель (номер целевого показателя из перечня целевых показателей муниципальной программы)	Источник финансирования	Объем финансирования по годам (тыс. руб.)				
						2023	2024	2025	2026	2027

1	2	3	4	5	6	7	8	9	10	11
1	<b>Подпрограмма «Развитие образования в Парфинском муниципальном районе» муниципальной программы Парфинского муниципального района «Развитие образования и спорта в Парфинском муниципальном районе на 2023-2027 годы»</b>									
	Задача 1. Развитие системы образования Парфинского муниципального района									
1	Проведение районных педагогических мероприятий, конкурсов, конференций	Образовательные организации, МАУ «Центр сопровождения ОУ»	2023-2027 годы	1.5., 1.6.	Бюджет муниципального района	20,00	32,00	50,00	0,00	0,00
1	Реализация мероприятий по модернизации школьных систем образования	Образовательные организации	2023 год	1.4., 1.6., 1.13	Федеральный бюджет	1049 96,9	0,00	0,00	0,00	0,00
Областной бюджет					3476 1,63	0,00	0,00	0,00	0,00	
Бюджет муниципального района					7880, 7	0,00	0,00	0,00	0,00	
1	Приобретение основных средств в организациях системы образования	Образовательные организации, МАУ «Центр сопровождения ОУ»	2023-2027 годы	1.1., 1.3., 1.4.	Бюджет муниципального района	493,7	448,0	280,4 94	0,00	0,00
Областной бюджет					0,00	0,00	0,00	0,00	0,00	
1	Текущий ремонт и содержание имущества организаций системы образования, в том числе в рамках муниципального задания	Образовательные организации, МАУ «Центр сопровождения ОУ»	2023-2027 годы	1.2., 1.12.,	Бюджет муниципального района	819,6	2487, 3	448,6	0,00	0,00
Областной бюджет					0,00	0,00	0,00	0,00	0,00	
1	Проведение капитальных ремонтов в организациях системы образования	Образовательные организации, МАУ «Центр сопровождения ОУ»	2023-2027 годы	1.6., 1.12., 1.13.	Бюджет муниципального района	697,1	496,0 0	0,00	0,00	0,00
Областной бюджет					0,00	0,00	0,00	0,00	0,00	
Федеральный бюджет					0,00	0,00	0,00	0,00	0,00	
1	Внедрение целевой модели цифровой образовательной среды в муниципальных общеобразовательных организациях в рамках федерального проекта «Цифровая образовательная среда» национального проекта «Образование»	Общеобразовательные организации	2023-2027 годы	1.6., 1.12.	Федеральный бюджет	0,00	0,00	0,00	0,00	0,00
Областной бюджет					15,00	15,00	0,00	0,00	0,00	
Бюджет муниципального района					0,00	0,00	0,00	0,00	0,00	
1	Обеспечение деятельности центров образования цифрового и гуманитарного профилей в общеобразовательных муниципальных организациях в рамках федерального проекта «Современная школа» наци-	Общеобразовательные организации	2023-2027 годы	1.6., 1.12.	Областной бюджет	200,0 0	200,0 0	0,00	0,00	0,00

	онального проекта «Образование»									
1	Обеспечение внедрения и функционирования целевой модели цифровой образовательной среды в общеобразовательных муниципальных организациях в рамках федерального проекта «Цифровая образовательная среда» национального проекта «Образование»	Общеобразовательные организации	2023-2027 годы	1.6., 1.12.	Областной бюджет	30,00	30,00	0,00	0,00	0,00
1	Обеспечение деятельности центров образования естественнонаучной и технологической направленности в общеобразовательных муниципальных организациях области, расположенных в сельской местности и малых городах в рамках федерального проекта «Современная школа» национального проекта «Образование»	Общеобразовательные организации	2023-2027 годы	1.6., 1.12.	Областной бюджет	1198,0	1298,0	0,00	0,00	0,00
1	Софинансирование расходов на реализацию практики инициативного бюджетирования «Наш выбор»	Общеобразовательные организации	2023-2027 годы	1.6., 1.12	Бюджет муниципального района	470,15	0,00	725,00	0,00	0,00
Областной бюджет					1457,0	0,00	1500,00	0,00	0,00	
1	Обеспечение деятельности центров образования цифрового и гуманитарного профилей, центров образования естественнонаучной и технологической направленностей в общеобразовательных муниципальных организациях области в рамках федерального проекта «Современная школа» национального проекта «Образование»	Общеобразовательные организации	2023-2027 годы	1.6., 1.12	Областной бюджет	2936,9	2841,7	0,00	0,00	0,00
1	Обеспечение проведения мероприятий по обеспечению деятельности советников директора по воспитанию и взаимодействию с детскими объединениями в муниципальных общеобразовательных организациях	Общеобразовательные организации	2023-2027 годы	1.12., 1.15	Федеральный бюджет	87,3	568,1	517,7	520,1	529,5
Областной бюджет					2,7	16,0	16,0	21,70	22,1	
Задача 2. Развитие дополнительного образования в Парфинском муниципальном районе										

1 . 2 . 1 . .	Организация и проведение мероприятий с обучающимися образовательных организаций района и участие в областных. Всероссийских мероприятиях (согласно утверждённому графику, положениям в рамках муниципального задания)	МАУ ДО ЦДТ, общеобразовательные организации	2023-2027 годы	1.7., 1.8.	Бюджет муниципального района	125,0	135,0 0	135,0 0	0,00	0,00
1 . 2 . 2 .	Организация каникулярного труда и отдыха учащихся, в том числе в рамках муниципального задания	Комитет образования, образовательные организации, МАУ «Центр сопровождения ОУ»	2023-2027 годы	1.9.	Бюджет муниципального района	967,9	1126, 5	1146, 8	1192,5	1192,5
1 . 2 . 3 . .	Обеспечение персонализированного финансирования дополнительного образования детей	МАУ ДО ЦДТ, МАУ «Центр сопровождения ОУ»	2023-2027 годы	1.7., 1.10., 1.11.	Бюджет муниципального района	524,8	0,00	0,00	0,00	0,00
1 . 2 . 4 . .	Обеспечение функционирования новых мест в образовательных организациях для реализации дополнительных общеразвивающих программ всех направленностей в рамках федерального проекта «Успех каждого ребенка» национального проекта «Образование»	МАУ ДО ЦДТ, общеобразовательные организации	2023-2027 годы	1.7., 1.8., 1.10	Областной бюджет	262,1	262,0	262,3	262,3	262,3
Задача 3. Создание условий для обеспечения качественного образования										
1 . 3 . 1 . .	Обеспечение общеобразовательных организаций учебниками и учебными пособиями	Общеобразовательные организации	2023-2027 годы	1.12.	Областной бюджет	440,0	508,3	1071, 4	1217,5	1217,5
1 . 3 . 2 . .	Обеспечение доступа к информационно - телекоммуникационной сети «Интернет», в том числе в рамках муниципального задания	Общеобразовательные организации	2023-2027 годы	1.14.	Бюджет муниципального района	0,00	0,00	0,00	0,00	0,00
1 . 3 . 3 . .	Приобретение бланков документов об образовании, в том числе в рамках муниципального задания	Общеобразовательные организации	2023-2027 годы	1.12.	Областной бюджет	16,3	18,0	15,0	15,0	15,00
1 . 4 . 1 .	Обеспечение условий для выполнения муниципальных заданий	Образовательные организации, МАУ «Центр со-	2023-2027 годы	1.15., 1.18.	Бюджет муниципального района	4881 7,6	5120 3,2	5918 5,2	57614, 6	52737,4
					Областной	1230	1229	1288	12885	128854,

.		провожде- ния ОУ»			бюджет	09,9	08,7	54,0	4,0	0
1	Обеспечение ежеме- сячного денежного вознаграждения за классное руководство в образовательных орга- низациях, реализую- щих общеобразова- тельные программы начального общего, основного общего и среднего общего обра- зования, а также вы- плат советникам ди- ректоров по воспита- нию и взаимодействию с детскими обществен- ными объединениями в муниципальных обще- образовательных орга- низациях	Общеобра- зовательные организации	2023- 2027 годы	1.16.	Областной бюджет	733,0	854,5	770,5	770,5	770,5
4					Федераль- ный бюд- жет	5384, 2	1025 4,2	1171 8,04	11874, 24	11874,2 4
2										
3										
1	Обеспечение выполне- ния публичных обяза- тельств	Общеобра- зовательные организации	2023- 2027 годы	1.18.	Областной бюджет	3423, 3	3515, 6	3657, 7	3657,7	3657,7
4										
3										
1	Организация бесплат- ного горячего питания обучающихся, полу- чающих начальное общее образование в муниципальных обра- зовательных организа- циях	Общеобра- зовательные организации	2023- 2027 годы	1.6.	Бюджет муници- пального района	54,3	56,5	57,57	52,67	50,455
4					Областной бюджет	977,9	1017, 4	1093, 83	1158,7 4	1311,83
4					Федераль- ный бюд- жет	4400, 3	4578, 3	4605, 6	4055,5 9	3683,21 5
5	Обеспечение расход- ных обязательств, свя- занных с реализацией указа Губернатора Новгородской области от 11.10.2022 №584 «О мерах поддержки граждан, призванных на военную службу по мобилизации, граждан, заклучивших контракт о прохождении воен- ной службы, граждан, заклучивших контракт о добровольном содей- ствии в выполнении задач, возложенных на Вооруженные Силы Российской Федера- ции, сотрудников, находящихся в слу- жебной командировке в зоне действия специ- альной военной опера- ции, и членов их се- мей»	Общеобра- зовательные организации	2023- 2027 годы	1.6.	Областной бюджет	242,9	446,7	369,4	310,9	310,9
1	Стипендия обучаю- щимся, заключившим договор о целевом	МАУ «Центр со- провожде-	2023- 2027 годы	1.16,1.15	Областной бюджет	66,0	36,0	120,0	120,0	120,0

6	обучении по образовательным программам высшего образования по направлению «Педагогическое образование»	ния ОУ»									
147	Организация бесплатной перевозки обучающихся общеобразовательных организаций	Общеобразовательные организации	2023-2027 годы	1.6.	Областной бюджет	4649,0	4731,5	4719,8	4719,8	4719,8	
					Бюджет муниципального района	193,7	197,1	355,3	355,3	355,3	
<b>Задача 5. Обеспечение деятельности Комитета образования и спорта Администрации муниципального района</b>											
151	Кадровое, материально-техническое и хозяйственное обеспечение деятельности Комитета образования и спорта Администрации муниципального района	Комитет образования	2023-2027 годы	1.18.	Бюджет муниципального района	3025,9	3871,4	3894,96	3868,757	3868,757	
					Федеральный бюджет	0,00	0,00	0,00	0,00	0,00	
					Областной бюджет	1329,9	997,5	1199,057	1199,057	1199,057	
					Бюджеты сельских поселений	185,3	245,9	248,494	248,494	248,494	
<b>ИТОГО по подпрограмме «Развитие образования в Парфинском муниципальном районе»</b>						<b>Федеральный бюджет</b>	<b>114868,7</b>	<b>15400,6</b>	<b>16841,35</b>	<b>16449,93</b>	<b>16087,0</b>
						<b>Областной бюджет</b>	<b>175804,0</b>	<b>139738,8</b>	<b>143791,0</b>	<b>142449,2</b>	<b>142602,69</b>
						<b>Бюджет муниципального района</b>	<b>64092,3</b>	<b>60055,0</b>	<b>66280,6</b>	<b>63085,559</b>	<b>58206,13</b>
						<b>Бюджеты сельских поселений</b>	<b>185,3</b>	<b>245,9</b>	<b>248,494</b>	<b>248,494</b>	<b>248,494</b>
						<b>Другие внебюджетные источники</b>	<b>0,00</b>	<b>0,00</b>	<b>0,00</b>	<b>0,00</b>	<b>0,00</b>
						<b>ВСЕГО:</b>	<b>354950,3</b>	<b>215440,3</b>	<b>227161,4</b>	<b>222233,19</b>	<b>217144,32</b>
2	<b>Подпрограмма «Развитие физической культуры и спорта на территории Парфинского муниципального района» муниципальной программы Парфинского муниципального района «Развитие образования и спорта в Парфинском муниципальном районе на 2023-2027 годы»</b>										
<b>Задача 1: Развитие физической культуры и массового спорта на территории района</b>											
211	Реализация региональной составляющей федерального проекта «Спорт – норма жизни»	Комитет образования, МАУДО «СШ» п.Парфино	2023-2027 годы	2.1, 2.4	бюджет муниципального района	-	-	-	-	-	
					бюджеты сельских поселений	-	-	-	-	-	
212	Организация и проведение спортивных мероприятий согласно ежегодному календарному плану спортивных и физкультурно-массовых мероприятий района, в том числе в рамках муниципального задания	Комитет образования, МАУДО «СШ» п. Парфино	2023-2027 годы	2.2, 2.4	бюджет муниципального района	97,8	122,7	108,7	108,7	108,7	
					бюджеты сельских поселений	151,5	145,1	144,6	144,6	144,6	
2	Реализация приоритет-	Комитет	2023-2027	2.1	бюджеты	-	-	-	-	-	

13	ного регионального проекта «Будь в спорте»	образования, МАУДО «СШ» п.Парфино	годы		сельских поселений					
214	Реализация приоритетного регионального проекта «Активное долголетие»	Комитет образования, МАУДО «СШ» п.Парфино	2023-2027 годы	2.1	бюджеты сельских поселений	-	-	-	-	-
215	Реализация Всероссийского физкультурно-спортивного комплекса «Готов к труду и обороне» (ГТО)	Комитет образования, МАУДО «СШ» п.Парфино, МАУ «Центр сопровождения ОУ»	2023-2027годы	2.1, 2.3	бюджеты сельских поселений	-	-	-	-	-
216	Реализация плана мероприятий, направленных на организацию пропагандистских акций по физической культуре, спорту и по продвижению комплекса ВФСК «ГТО»	Комитет образования, МАУДО «СШ» п.Парфино	2023-2027 годы	2.1, 2.3	бюджет муниципального района	280,0	0,00	0,00	0,00	0,00
бюджеты сельских поселений					-	-	-	-	-	
217	Проведение ежегодных спортивных мероприятий среди населения с ограниченными возможностями здоровья, организация участия в областных соревнованиях	Комитет образования, МАУДО «СШ» п.Парфино, МАУ «Центр сопровождения ОУ»	2023-2027 годы	2.1, 2.7	бюджеты сельских поселений	-	-	-	-	-
218	Организация и проведение ежегодного районного смотроконкурса среди общеобразовательных организаций района	Комитет образования, МАУДО «СШ» п.Парфино, МАУ «Центр сопровождения ОУ»	2023-2027 годы	2.1	бюджет муниципального района	-	-	-	-	-
219	Обеспечение условий для выполнения муниципальных заданий	МАУДО «СШ» п.Парфино	2023-2027 годы	2.5, 2.6	бюджет муниципального района	4051,9	5780,0	7015,02	6990,02	6400,02
областной бюджет					-	-	2620,3	2620,3	2620,3	
220	Приобретение основных средств	МАУДО «СШ» п.Парфино	2024 год	2.1.	бюджет муниципального района	-	60,0	-	-	-
221	Проверка и государственная экспертиза сметных расчетов по ремонту МАУ ДО «Спортивная школа» п. Парфино	МАУДО «СШ» п.Парфино	2024 год	2.1.	бюджет муниципального района	-	208,9	-	-	-
Задача 2: Улучшение кадрового обеспечения отрасли физической культуры и спорта										
222	Организация и проведение районных семинаров, совещаний для	Комитет образования, МАУ-	2023-2027 годы	2.5	-	-	-	-	-	-

1	учителей физической культуры, тренеров-преподавателей дополнительного образования детей	ДО «СП» п.Парфино, МАУ «Центр сопровождения ОУ»									
<b>ИТОГО по подпрограмме «Развитие физической культуры и спорта на территории Парфинского муниципального района»</b>						областной бюджет	0,00	0,00	2620,3	2620,3	2620,3
						бюджет муниципального района	4429,7	6171,6	7123,7	7098,7	6508,72
						бюджеты сельских поселений	151,5	145,1	144,6	144,6	144,6
						<b>ВСЕГО:</b>	<b>4581,2</b>	<b>6316,7</b>	<b>9888,6</b>	<b>9863,6</b>	<b>9273,62</b>
3	<b>Подпрограмма «Безопасность организаций системы образования Парфинского муниципального района» муниципальной программы Парфинского муниципального района «Развитие образования и спорта в Парфинском муниципальном районе на 2023-2027 годы»</b>										
Задача 1: Обеспечение пожарной безопасности организаций системы образования											
3	Обслуживание автоматической пожарной сигнализации и системы оповещения и управления эвакуацией людей при пожаре в рамках муниципального задания	Образовательные организации, МАУ «Центр сопровождения ОУ»	2023-2027 годы	3.1.	Бюджет муниципального района	74,1	94,6	113,1	94,08	94,08	
1					Областной бюджет	147,7	154,3	318,1	376,32	376,32	
3	Обеспечение средствами пожаротушения и средствами защиты органов дыхания	Образовательные организации, МАУ «Центр сопровождения ОУ»	2023-2027 годы	3.2.	Бюджет муниципального района	1,1	23,5	0,00	0,00	0,00	
1					Областной бюджет	4,3	25,3	0,00	0,00	0,00	
3	Приведение путей эвакуации в нормативное состояние	Образовательные организации, МАУ «Центр сопровождения ОУ»	2023-2027 годы	3.2.	Бюджет муниципального района	0,00	0,00	0,00	0,00	0,00	
1					Областной бюджет	0,00	0,00	0,00	0,00	0,00	
3	Другие мероприятия по обеспечению пожарной безопасности в том числе в рамках муниципального задания	Образовательные организации, МАУ «Центр сопровождения ОУ»	2023-2027годы	3.1., 3.2., 3.3.,3.5.,3.6.,3.7.	Бюджет муниципального района	17,8	99,4	24,5	0,00	0,00	
1					Областной бюджет	71,0	397,5	98,1	0,00	0,00	
4	Задача 2: Обеспечение антитеррористической и антикриминальной безопасности организаций системы образования										
3	Обслуживание кнопки экстренного вызова полиции в рамках муниципального задания	Образовательные организации, МАУ «Центр сопровождения ОУ»	2023-2027 годы	3.4.	Бюджет муниципального района	61,9	215,9	128,4	128,34	128,34	
1					Областной бюджет	357,0	364,1	513,5	513,36	513,36	
3	Другие мероприятия по обеспечению антитеррористической и анти-	Образовательные организа-	2023-2027 годы	3.4.	Областной бюджет	1445,2	1091,4	1197,3	1237,3	1237,32	

2	криминальной безопасности	ции, МАУ «Центр сопровождения ОУ»			Бюджет муниципального района	1838,2	272,8	1944,54	309,38	309,38
<b>ИТОГО по подпрограмме «Безопасность организаций системы образования Парфинского муниципального района»</b>					<b>Областной бюджет</b>	<b>2025,2</b>	<b>2032,6</b>	<b>2127,0</b>	<b>2127,0</b>	<b>2127,0</b>
					<b>Бюджет муниципального района</b>	<b>1993,1</b>	<b>706,2</b>	<b>2210,56</b>	<b>531,8</b>	<b>531,8</b>
					<b>ВСЕГО:</b>	<b>4018,3</b>	<b>2738,8</b>	<b>4337,56</b>	<b>2658,8</b>	<b>2658,8</b>
<b>ИТОГО по программе «Развитие образования и спорта в Парфинском муниципальном районе на 2023-2027 годы»</b>					<b>Федеральный бюджет</b>	<b>114868,7</b>	<b>15400,6</b>	<b>16841,35</b>	<b>16449,93</b>	<b>16087,0</b>
					<b>Областной бюджет</b>	<b>177829,2</b>	<b>141771,4</b>	<b>148538,3</b>	<b>147196,5</b>	<b>147349,99</b>
					<b>Бюджет муниципального района</b>	<b>70515,1</b>	<b>66932,8</b>	<b>75614,9</b>	<b>70716,079</b>	<b>65246,65</b>
					<b>Бюджеты сельских поселений</b>	<b>336,8</b>	<b>391,0</b>	<b>393,094</b>	<b>393,094</b>	<b>393,094</b>
					<b>Другие внебюджетные источники</b>	<b>0,00</b>	<b>0,00</b>	<b>0,00</b>	<b>0,00</b>	<b>0,00</b>
					<b>ВСЕГО по программе:</b>	<b>363549,8</b>	<b>224495,8</b>	<b>241387,6</b>	<b>234755,6</b>	<b>229076,74</b>

2. Опубликовать постановление в периодическом печатном издании «Парфинский Вестник» и разместить на официальном сайте Администрации Парфинского муниципального района в информационно - телекоммуникационной сети «Интернет».

Глава муниципального района                      А.В. Залогин

**АДМИНИСТРАЦИЯ ПАРФИНСКОГО МУНИЦИПАЛЬНОГО РАЙОНА**

**ПОСТАНОВЛЕНИЕ**

от 02.04.2025 № 464  
р.п. Парфино

**Об установлении публичного сервитута**

В соответствии с главой V.7. Земельного кодекса Российской Федерации, Федеральными законами от 25.10.2001 № 137-ФЗ «О введении в действие Земельного кодекса Российской Федерации», от 06.10.2003 № 131-ФЗ «Об общих принципах организации местного самоуправления в Российской Федерации», постановлением Правительства Российской Федерации от 20.11.2000 № 878 «Об утверждении правил охраны газораспределительных сетей», приказом Федеральной службы государственной регистрации, кадастра и картографии от 19.04.2022 № П/0150 «Об утверждении требований к форме ходатайства об установлении публичного сервитута, содержанию обоснования необходимости установления публичного сервитута», Указом Губернатора Новгородской области от 13.12.2021 № 636 «Об утверждении региональной программы газификации Новгородской области на 2021-2030 годы», на основании ходатайства от 05.02.2025 № б/н акционерного общества «Газпром газораспределение Великий Новгород» (далее – АО «Газпром газораспределение Великий Новгород») в лице Перфилова Евгения Владимировича, действующего по доверенности от 11 декабря 2024 года № 260-юо/У

**ПОСТАНОВЛЯЮ:**

1. Установить в пользу АО «Газпром газораспределение Великий Новгород» публичный сервитут площадью 7002 кв.м, в целях строительства и эксплуатации объекта газоснабжения местного значения, а именно под строительство распределительного газопровода низкого давления д. Парфино Парфинского района Новгородской области:

1.1. в отношении части земельных участков с кадастровыми номерами:

- 53:13:0102402:26, расположенного по адресу: Новгородская область, Парфинский район, Федорковское сельское поселение, д. Парфино, ул. Центральная, д. 44; испрашиваемая площадь публичного сервитута – 21 кв.м;
- 53:13:0102402:21, расположенного по адресу: Новгородская область, Парфинский район, Федорковское сельское поселение, д. Парфино, ул. Центральная, д.34; испрашиваемая площадь публичного сервитута – 16 кв.м;
- 53:13:0102402:84, расположенного по адресу: Новгородская область, Парфинский район, Федорковское сельское поселение, д. Парфино, ул. Центральная, д.35; испрашиваемая площадь публичного сервитута – 6 кв.м;
- 53:13:0102402:16, расположенного по адресу: Новгородская область, Парфинский район, Федорковское сельское поселение, д. Парфино, ул. Центральная, д.24; испрашиваемая площадь публичного сервитута – 27 кв.м;
- 53:13:0102402:15, расположенного по адресу: Новгородская область, Парфинский район, Федорковское сельское поселение, д. Парфино, ул. Центральная, д.22, испрашиваемая площадь публичного сервитута – 65 кв.м;
- 53:13:0102402:8, расположенного по адресу: Новгородская область, Парфинский район, Федорковское сельское поселение, д. Парфино, ул. Центральная, д.8; испрашиваемая площадь публичного сервитута – 13 кв.м;
- 53:13:0102402:7, расположенного по адресу: Новгородская область, Парфинский район, Федорковское сельское поселение, д. Парфино, ул. Центральная, д.6; испрашиваемая площадь публичного сервитута – 42 кв.м;
- 53:13:0102402:55, расположенного по адресу: Новгородская область, Парфинский район, Федорковское сельское поселение, д. Парфино, ул. Набережная, д.25; испрашиваемая площадь публичного сервитута – 40 кв.м;
- 53:13:0102402:54, расположенного по адресу: Новгородская область, Парфинский район, Федорковское сельское поселение, д. Парфино, ул. Набережная, около д.24; испрашиваемая площадь публичного сервитута – 8 кв.м;
- 53:13:0102402:86, расположенного по адресу: Новгородская область, Парфинский район, Федорковское сельское поселение, д. Парфино, ул. Набережная, д.18; испрашиваемая площадь публичного сервитута – 1 кв.м;
- 53:13:0102402:3, расположенного по адресу: Новгородская область, Парфинский район, Федорковское сельское поселение, д. Парфино, ул. Набережная, д.17; испрашиваемая площадь публичного сервитута – 3 кв.м;
- 53:13:0102402:43, расположенного по адресу: Новгородская область, Парфинский район, Федорковское сельское поселение, д. Парфино, ул. Набережная, на земельном участке расположено здание, жилой дом, 15; испрашиваемая площадь публичного сервитута – 13 кв.м;
- 53:13:0102402:41, расположенного по адресу: Новгородская область, Парфинский район, Федорковское сельское поселение, д. Парфино, ул. Набережная, д.13; испрашиваемая площадь публичного сервитута – 4 кв.м;
- 53:13:0000000:173, расположенного по адресу: Новгородская область, Парфинский район, Федорковское сельское поселение, д. Парфино, ул. Центральная; испрашиваемая площадь публичного сервитута – 44 кв.м;
- 53:13:0000000:139, расположенного по адресу: Новгородская область, Парфинский район, Федорковское сельское поселение, д. Парфино, ул. Набережная; испрашиваемая площадь публичного сервитута – 1069 кв.м;
- 53:13:0102401:90, расположенного по адресу: Новгородская область, Парфинский район, Федорковское сельское поселение, д. Парфино, ул. Молодежная; испрашиваемая площадь публичного сервитута – 171 кв.м;
- 53:13:0102401:89, расположенного по адресу: Новгородская область, Парфинский район, Федорковское сельское поселение, д. Парфино, ул. Зеленая; испрашиваемая площадь публичного сервитута – 10 кв.м;
- 53:13:0102402:290, расположенного по адресу: Новгородская область, Парфинский район, Федорковское сельское поселение, д. Парфино, ул. Центральная, земельный участок 42а; испрашиваемая площадь публичного сервитута – 11 кв.м;
- 53:13:0102402:14, расположенного по адресу: Новгородская область, Парфинский район, Федорковское сельское поселение, д. Парфино, ул. Центральная, д. 20; испрашиваемая площадь публичного сервитута – 42 кв.м;

1.2. Публичный сервитут также устанавливается в отношении неразграниченных земель, расположенных в границах кадастровых кварталов:

- 53:13:0102402, расположенного по адресу: Новгородская область, Парфинский муниципальный район, Федорковское сельское поселение;
- 53:13:0102401, расположенного по адресу: Новгородская область, Парфинский муниципальный район, Федорковское сельское поселение.

2. Утвердить границы публичного сервитута в соответствии с прилагаемым описанием местоположения границ публичного сервитута.

3. Цель установления публичного сервитута: в соответствии с пунктом 1 статьи 39.37 Земельного кодекса Российской Федерации.

4. Срок публичного сервитута – 49 (сорок девять) лет.

5. Срок, в течение которого использование земельного участка (его части) и (или) расположенного на нем объекта недвижимости в соответствии с их разрешенным использованием будет в соответствии с подпунктом 4 пункта 1 статьи 39.41 Земельного кодекса Российской Федерации невозможно или существенно затруднено в связи с осуществлением деятельности, для обеспечения которой устанавливается публичный сервитут (при возникновении таких обстоятельств) – 4 месяца.

6. Порядок установления зон с особыми условиями использования территорий и содержание ограничений прав на земельные участки в границах таких зон в отношении газораспределительных сетей установлен постановлением Правительства Российской Федерации от 20.11.2000 № 878 «Об утверждении правил охраны газораспределительных сетей».

7. АО «Газпром газораспределение Великий Новгород» обязано заключить в письменной форме соглашение об осуществлении публичного сервитута с землепользователями земельных участков, указанных п. 1.1. Постановления, в котором будет определен размер платы за публичный сервитут, порядок и срок её внесения:

7.1. В соответствии со статьей 39.46 Земельного кодекса Российской Федерации плата за публичный сервитут в отношении земельных участков, находящихся в государственной или муниципальной собственности и не обремененных правами третьих лиц, устанавливается в размере 0,01 процента кадастровой стоимости такого земельного участка за каждый год использования этого земельного участка. При этом плата за публичный сервитут, установленный на три

года и более, не может быть менее чем 0,1 процента кадастровой стоимости земельного участка, обремененного сервитутом, за весь срок сервитута;

7.2. Размер платы за земли, государственная собственность на которые не разграничена (в границах кадастровых кварталов, указанных п. 1.2. Постановления) за весь срок действия публичного сервитута, составляет 1302 руб. 45 коп. (5396 кв.м. (S) x 49,26 руб/кв.м. (СПКС) x 0,01% x 49 лет),

Где: S – общая площадь неразграниченных земель,

СПКС – средний показатель кадастровой стоимости земель, государственная собственность на которые не разграничена, по муниципальному району (в соответствии с приложением 2 к постановлению министерства строительства, архитектуры и имущественных отношений Новгородской области от 23.11.2022 №22).

Обладатель публичного сервитута обязан внести плату за публичный сервитут, установленный в отношении земель, государственная собственность на которые не разграничена, в рублях Российской Федерации, посредством перечисления денежных средств единовременным платежом не позднее шести месяцев со дня принятия решения об установлении публичного сервитута по следующим реквизитам:

Получатель:

Управление Федерального казначейства по Новгородской области (Администрация Парфинского муниципального района, л/с 04503009620) ИНН/КПП 5312001055/531201001, р/с № 03100643000000015000 банк получателя: Отделение Новгород банк России//УФК по Новгородской области, БИК 014959900, код ОКТМО 49630000, КБК 60311105313050000120.

8. Возмещение правообладателю земельного участка убытков, причиненных осуществлением публичного сервитута, осуществляется в порядке, предусмотренным действующем законодательством Российской Федерации.

9. АО «Газпром газораспределение Великий Новгород» привести земельный участок в состояние, пригодное для его использования в соответствии с разрешенным использованием, в срок не позднее чем три месяца после завершения строительства, капитального или текущего ремонта, реконструкции, эксплуатации, консервации, сноса инженерного сооружения, для размещения которого был установлен публичный сервитут.

10. Публичный сервитут считается установленным со дня внесения сведений о нем в Единый государственный реестр недвижимости.

11. Обладатель публичного сервитута вправе приступить к осуществлению публичного сервитута со дня внесения сведений о публичном сервитуте в Единый государственный реестр недвижимости.

12. Опубликовать постановление в периодическом печатном издании «Парфинский Вестник» и разместить на официальном сайте Администрации Парфинского муниципального района в информационно - телекоммуникационной сети «Интернет».

**Глава муниципального района**

**А.В. Залогин**

Утверждено  
постановлением Администрации  
Парфинского муниципального района  
от 02.04.2025 № 464

<b>ГРАФИЧЕСКОЕ ОПИСАНИЕ</b> местоположения границ публичного сервитута		
Публичный сервитут для целей строительства и эксплуатации распределительного газопровода низкого давления в д. Парфино Парфинского района, Новгородской области, 141-0000001003 <small>(наименование объекта, местоположение границ которого описано (далее - объект))</small>		
Раздел 1		
Сведения об объекте		
№ п/п	Характеристика объекта	Описание характеристик
1	2	3
1.	Местоположение объекта	Новгородская область, район Парфинский, сельсовет Федорковское, деревня Парфино
2.	Площадь объекта +/- величина погрешности определения площади (Р +/- Дельта Р)	7002 +/- 29 м <sup>2</sup>
3.	Иные характеристики объекта	-

Раздел 2					
Сведения о местоположении границ объекта					
1. Система координат МСК-53 зона 2					
2. Сведения о характерных точках границ объекта					
Обозначение характерных точек границ	Координаты, м		Метод определения координат характерной точки	Средняя квадратическая погрешность положения характерной точки (М), м	Описание обозначения точки на местности (при наличии)
	X	Y			
1	2	3	4	5	6
1	518126.76	2199943.60	Метод спутниковых геодезических измерений	0.1	Закрепление отсутствует
2	518133.92	2200000.69	Метод спутниковых геодезических измерений	0.1	Закрепление отсутствует
3	518126.54	2200002.01	Метод спутниковых геодезических измерений	0.1	Закрепление отсутствует
4	518134.07	2200038.60	Метод спутниковых геодезических измерений	0.1	Закрепление отсутствует
5	518135.26	2200045.98	Метод спутниковых геодезических измерений	0.1	Закрепление отсутствует
6	518134.26	2200046.16	Метод спутниковых геодезических измерений	0.1	Закрепление отсутствует
7	518134.28	2200046.30	Метод спутниковых геодезических измерений	0.1	Закрепление отсутствует
8	518151.50	2200069.05	Метод спутниковых геодезических измерений	0.1	Закрепление отсутствует
9	518131.29	2200087.55	Метод спутниковых геодезических измерений	0.1	Закрепление отсутствует
10	518125.24	2200093.08	Метод спутниковых геодезических измерений	0.1	Закрепление отсутствует
11	518125.90	2200093.86	Метод спутниковых геодезических измерений	0.1	Закрепление отсутствует

2. Сведения о характерных точках границ объекта					
Обозначение характерных точек границ	Координаты, м		Метод определения координат характерной точки	Средняя квадратическая погрешность положения характерной точки (Mf), м	Описание обозначения точки на местности (при наличии)
	X	Y			
1	2	3	4	5	6
12	518122.86	2200096.45	Метод спутниковых геодезических измерений	0.1	Закрепление отсутствует
13	518122.16	2200095.70	Метод спутниковых геодезических измерений	0.1	Закрепление отсутствует
14	518102.82	2200106.72	Метод спутниковых геодезических измерений	0.1	Закрепление отсутствует
15	518088.03	2200116.15	Метод спутниковых геодезических измерений	0.1	Закрепление отсутствует
16	518099.89	2200137.79	Метод спутниковых геодезических измерений	0.1	Закрепление отсутствует
17	518104.03	2200144.90	Метод спутниковых геодезических измерений	0.1	Закрепление отсутствует
18	518109.73	2200154.94	Метод спутниковых геодезических измерений	0.1	Закрепление отсутствует
19	518129.05	2200192.48	Метод спутниковых геодезических измерений	0.1	Закрепление отсутствует
20	518135.40	2200203.27	Метод спутниковых геодезических измерений	0.1	Закрепление отсутствует
21	518153.18	2200234.45	Метод спутниковых геодезических измерений	0.1	Закрепление отсутствует
22	518164.48	2200255.22	Метод спутниковых геодезических измерений	0.1	Закрепление отсутствует
23	518184.46	2200290.80	Метод спутниковых геодезических измерений	0.1	Закрепление отсутствует
24	518204.08	2200323.70	Метод спутниковых геодезических измерений	0.1	Закрепление отсутствует

2. Сведения о характерных точках границ объекта					
Обозначение характерных точек границ	Координаты, м		Метод определения координат характерной точки	Средняя квадратическая погрешность положения характерной точки (М), м	Описание обозначения точки на местности (при наличии)
	X	Y			
1	2	3	4	5	6
25	518221.72	2200352.78	Метод спутниковых геодезических измерений	0.1	Закрепление отсутствует
26	518228.46	2200367.07	Метод спутниковых геодезических измерений	0.1	Закрепление отсутствует
27	518237.12	2200383.03	Метод спутниковых геодезических измерений	0.1	Закрепление отсутствует
28	518248.52	2200402.58	Метод спутниковых геодезических измерений	0.1	Закрепление отсутствует
29	518257.54	2200418.29	Метод спутниковых геодезических измерений	0.1	Закрепление отсутствует
30	518262.72	2200428.70	Метод спутниковых геодезических измерений	0.1	Закрепление отсутствует
31	518281.09	2200418.03	Метод спутниковых геодезических измерений	0.1	Закрепление отсутствует
32	518283.09	2200421.49	Метод спутниковых геодезических измерений	0.1	Закрепление отсутствует
33	518264.49	2200432.27	Метод спутниковых геодезических измерений	0.1	Закрепление отсутствует
34	518265.45	2200434.20	Метод спутниковых геодезических измерений	0.1	Закрепление отсутствует
35	518261.86	2200435.98	Метод спутниковых геодезических измерений	0.1	Закрепление отсутствует
36	518254.01	2200420.18	Метод спутниковых геодезических измерений	0.1	Закрепление отсутствует
37	518245.06	2200404.58	Метод спутниковых геодезических измерений	0.1	Закрепление отсутствует

2. Сведения о характерных точках границ объекта					
Обозначение характерных точек границ	Координаты, м		Метод определения координат характерной точки	Средняя квадратическая погрешность положения характерной точки (Мп), м	Описание обозначения точки на местности (при наличии)
	X	Y			
1	2	3	4	5	6
38	518233.63	2200384.99	Метод спутниковых геодезических измерений	0.1	Закрепление отсутствует
39	518224.89	2200368.87	Метод спутниковых геодезических измерений	0.1	Закрепление отсутствует
40	518218.19	2200354.68	Метод спутниковых геодезических измерений	0.1	Закрепление отсутствует
41	518200.65	2200325.76	Метод спутниковых геодезических измерений	0.1	Закрепление отсутствует
42	518181.00	2200292.81	Метод спутниковых геодезических измерений	0.1	Закрепление отсутствует
43	518160.98	2200257.16	Метод спутниковых геодезических измерений	0.1	Закрепление отсутствует
44	518149.69	2200236.40	Метод спутниковых геодезических измерений	0.1	Закрепление отсутствует
45	518131.95	2200205.27	Метод спутниковых геодезических измерений	0.1	Закрепление отсутствует
46	518125.54	2200194.42	Метод спутниковых геодезических измерений	0.1	Закрепление отсутствует
47	518106.21	2200156.84	Метод спутниковых геодезических измерений	0.1	Закрепление отсутствует
48	518102.05	2200149.46	Метод спутниковых геодезических измерений	0.1	Закрепление отсутствует
49	518090.77	2200166.38	Метод спутниковых геодезических измерений	0.1	Закрепление отсутствует
50	518080.44	2200178.29	Метод спутниковых геодезических измерений	0.1	Закрепление отсутствует

2. Сведения о характерных точках границ объекта					
Обозначение характерных точек границ	Координаты, м		Метод определения координат характерной точки	Средняя квадратическая погрешность положения характерной точки (Мп), м	Описание обозначения точки на местности (при наличии)
	X	Y			
1	2	3	4	5	6
51	518071.69	2200186.85	Метод спутниковых геодезических измерений	0.1	Закрепление отсутствует
52	518059.52	2200195.05	Метод спутниковых геодезических измерений	0.1	Закрепление отсутствует
53	518015.26	2200223.49	Метод спутниковых геодезических измерений	0.1	Закрепление отсутствует
54	518007.49	2200228.00	Метод спутниковых геодезических измерений	0.1	Закрепление отсутствует
55	517988.64	2200243.21	Метод спутниковых геодезических измерений	0.1	Закрепление отсутствует
56	517989.83	2200244.82	Метод спутниковых геодезических измерений	0.1	Закрепление отсутствует
57	517986.36	2200247.39	Метод спутниковых геодезических измерений	0.1	Закрепление отсутствует
58	517987.07	2200251.47	Метод спутниковых геодезических измерений	0.1	Закрепление отсутствует
59	517989.37	2200261.63	Метод спутниковых геодезических измерений	0.1	Закрепление отсутствует
60	518004.04	2200289.14	Метод спутниковых геодезических измерений	0.1	Закрепление отсутствует
61	518018.49	2200316.10	Метод спутниковых геодезических измерений	0.1	Закрепление отсутствует
62	518034.74	2200346.09	Метод спутниковых геодезических измерений	0.1	Закрепление отсутствует
63	518052.54	2200379.56	Метод спутниковых геодезических измерений	0.1	Закрепление отсутствует

2. Сведения о характерных точках границ объекта					
Обозначение характерных точек границ	Координаты, м		Метод определения координат характерной точки	Средняя квадратическая погрешность положения характерной точки (M <sub>г</sub> ), м	Описание обозначения точки на местности (при наличии)
	X	Y			
1	2	3	4	5	6
64	518067.69	2200408.63	Метод спутниковых геодезических измерений	0.1	Закрепление отсутствует
65	518084.07	2200439.78	Метод спутниковых геодезических измерений	0.1	Закрепление отсутствует
66	518098.96	2200467.67	Метод спутниковых геодезических измерений	0.1	Закрепление отсутствует
67	518110.43	2200487.57	Метод спутниковых геодезических измерений	0.1	Закрепление отсутствует
68	518139.17	2200513.71	Метод спутниковых геодезических измерений	0.1	Закрепление отсутствует
69	518174.83	2200591.09	Метод спутниковых геодезических измерений	0.1	Закрепление отсутствует
70	518179.28	2200588.74	Метод спутниковых геодезических измерений	0.1	Закрепление отсутствует
71	518180.94	2200592.35	Метод спутниковых геодезических измерений	0.1	Закрепление отсутствует
72	518172.96	2200596.60	Метод спутниковых геодезических измерений	0.1	Закрепление отсутствует
73	518135.88	2200516.12	Метод спутниковых геодезических измерений	0.1	Закрепление отсутствует
74	518107.28	2200490.11	Метод спутниковых геодезических измерений	0.1	Закрепление отсутствует
75	518095.46	2200469.62	Метод спутниковых геодезических измерений	0.1	Закрепление отсутствует
76	518080.54	2200441.65	Метод спутниковых геодезических измерений	0.1	Закрепление отсутствует

2. Сведения о характерных точках границ объекта					
Обозначение характерных точек границ	Координаты, м		Метод определения координат характерной точки	Средняя квадратическая погрешность положения характерной точки (Мп), м	Описание обозначения точки на местности (при наличии)
	X	Y			
1	2	3	4	5	6
77	518064.15	2200410.48	Метод спутниковых геодезических измерений	0.1	Закрепление отсутствует
78	518049.00	2200381.42	Метод спутниковых геодезических измерений	0.1	Закрепление отсутствует
79	518031.21	2200347.98	Метод спутниковых геодезических измерений	0.1	Закрепление отсутствует
80	518014.96	2200318.00	Метод спутниковых геодезических измерений	0.1	Закрепление отсутствует
81	518000.51	2200291.02	Метод спутниковых геодезических измерений	0.1	Закрепление отсутствует
82	517985.58	2200263.03	Метод спутниковых геодезических измерений	0.1	Закрепление отсутствует
83	517983.14	2200252.26	Метод спутниковых геодезических измерений	0.1	Закрепление отсутствует
84	517981.99	2200245.65	Метод спутниковых геодезических измерений	0.1	Закрепление отсутствует
85	517982.72	2200245.11	Метод спутниковых геодезических измерений	0.1	Закрепление отсутствует
86	517978.28	2200241.62	Метод спутниковых геодезических измерений	0.1	Закрепление отсутствует
87	517971.19	2200236.01	Метод спутниковых геодезических измерений	0.1	Закрепление отсутствует
88	517963.03	2200225.13	Метод спутниковых геодезических измерений	0.1	Закрепление отсутствует
89	517949.87	2200205.43	Метод спутниковых геодезических измерений	0.1	Закрепление отсутствует

2. Сведения о характерных точках границ объекта					
Обозначение характерных точек границ	Координаты, м		Метод определения координат характерной точки	Средняя квадратическая погрешность положения характерной точки (Mf), м	Описание обозначения точки на местности (при наличии)
	X	Y			
1	2	3	4	5	6
90	517912.90	2200137.20	Метод спутниковых геодезических измерений	0.1	Закрепление отсутствует
91	517902.53	2200116.49	Метод спутниковых геодезических измерений	0.1	Закрепление отсутствует
92	517880.62	2200070.91	Метод спутниковых геодезических измерений	0.1	Закрепление отсутствует
93	517884.22	2200069.23	Метод спутниковых геодезических измерений	0.1	Закрепление отсутствует
94	517906.12	2200114.73	Метод спутниковых геодезических измерений	0.1	Закрепление отсутствует
95	517916.44	2200135.35	Метод спутниковых геодезических измерений	0.1	Закрепление отсутствует
96	517953.30	2200203.36	Метод спутниковых геодезических измерений	0.1	Закрепление отсутствует
97	517966.30	2200222.82	Метод спутниковых геодезических измерений	0.1	Закрепление отсутствует
98	517974.08	2200233.19	Метод спутниковых геодезических измерений	0.1	Закрепление отсутствует
99	517980.74	2200238.46	Метод спутниковых геодезических измерений	0.1	Закрепление отсутствует
100	517984.51	2200241.38	Метод спутниковых геодезических измерений	0.1	Закрепление отсутствует
101	517984.72	2200241.23	Метод спутниковых геодезических измерений	0.1	Закрепление отсутствует
102	518005.22	2200224.69	Метод спутниковых геодезических измерений	0.1	Закрепление отсутствует

2. Сведения о характерных точках границ объекта					
Обозначение характерных точек границ	Координаты, м		Метод определения координат характерной точки	Средняя квадратическая погрешность положения характерной точки (Mf), м	Описание обозначения точки на местности (при наличии)
	X	Y			
1	2	3	4	5	6
103	518013.18	2200220.07	Метод спутниковых геодезических измерений	0.1	Закрепление отсутствует
104	518057.32	2200191.70	Метод спутниковых геодезических измерений	0.1	Закрепление отсутствует
105	518069.16	2200183.73	Метод спутниковых геодезических измерений	0.1	Закрепление отсутствует
106	518068.50	2200182.98	Метод спутниковых геодезических измерений	0.1	Закрепление отсутствует
107	518068.52	2200182.95	Метод спутниковых геодезических измерений	0.1	Закрепление отсутствует
108	518076.80	2200174.86	Метод спутниковых геодезических измерений	0.1	Закрепление отсутствует
109	518086.78	2200163.34	Метод спутниковых геодезических измерений	0.1	Закрепление отсутствует
110	518099.21	2200144.58	Метод спутниковых геодезических измерений	0.1	Закрепление отсутствует
111	518096.41	2200139.75	Метод спутниковых геодезических измерений	0.1	Закрепление отсутствует
112	518083.62	2200116.42	Метод спутниковых геодезических измерений	0.1	Закрепление отсутствует
113	518077.93	2200105.49	Метод спутниковых геодезических измерений	0.1	Закрепление отсутствует
114	518068.81	2200088.68	Метод спутниковых геодезических измерений	0.1	Закрепление отсутствует
115	518061.34	2200073.30	Метод спутниковых геодезических измерений	0.1	Закрепление отсутствует

2. Сведения о характерных точках границ объекта					
Обозначение характерных точек границ	Координаты, м		Метод определения координат характерной точки	Средняя квадратическая погрешность положения характерной точки (Mf), м	Описание обозначения точки на местности (при наличии)
	X	Y			
1	2	3	4	5	6
116	518056.69	2200065.53	Метод спутниковых геодезических измерений	0.1	Закрепление отсутствует
117	518045.69	2200041.25	Метод спутниковых геодезических измерений	0.1	Закрепление отсутствует
118	518041.08	2200031.63	Метод спутниковых геодезических измерений	0.1	Закрепление отсутствует
119	518031.47	2200011.06	Метод спутниковых геодезических измерений	0.1	Закрепление отсутствует
120	518025.81	2199999.27	Метод спутниковых геодезических измерений	0.1	Закрепление отсутствует
121	518015.25	2199979.47	Метод спутниковых геодезических измерений	0.1	Закрепление отсутствует
122	518007.64	2199964.82	Метод спутниковых геодезических измерений	0.1	Закрепление отсутствует
123	518005.16	2199960.98	Метод спутниковых геодезических измерений	0.1	Закрепление отсутствует
124	518000.91	2199951.42	Метод спутниковых геодезических измерений	0.1	Закрепление отсутствует
125	517994.62	2199938.29	Метод спутниковых геодезических измерений	0.1	Закрепление отсутствует
126	517989.77	2199930.32	Метод спутниковых геодезических измерений	0.1	Закрепление отсутствует
127	517981.91	2199914.57	Метод спутниковых геодезических измерений	0.1	Закрепление отсутствует
128	517975.44	2199901.44	Метод спутниковых геодезических измерений	0.1	Закрепление отсутствует

2. Сведения о характерных точках границ объекта					
Обозначение характерных точек границ	Координаты, м		Метод определения координат характерной точки	Средняя квадратическая погрешность положения характерной точки (M <sub>t</sub> ), м	Описание обозначения точки на местности (при наличии)
	X	Y			
1	2	3	4	5	6
129	517972.10	2199891.98	Метод спутниковых геодезических измерений	0.1	Закрепление отсутствует
130	517967.16	2199882.78	Метод спутниковых геодезических измерений	0.1	Закрепление отсутствует
131	517959.30	2199860.83	Метод спутниковых геодезических измерений	0.1	Закрепление отсутствует
132	517961.12	2199822.87	Метод спутниковых геодезических измерений	0.1	Закрепление отсутствует
133	517961.10	2199788.77	Метод спутниковых геодезических измерений	0.1	Закрепление отсутствует
134	517967.17	2199788.72	Метод спутниковых геодезических измерений	0.1	Закрепление отсутствует
135	517967.21	2199792.72	Метод спутниковых геодезических измерений	0.1	Закрепление отсутствует
136	517965.09	2199792.74	Метод спутниковых геодезических измерений	0.1	Закрепление отсутствует
137	517965.12	2199822.97	Метод спутниковых геодезических измерений	0.1	Закрепление отсутствует
138	517963.34	2199860.23	Метод спутниковых геодезических измерений	0.1	Закрепление отсутствует
139	517970.83	2199881.16	Метод спутниковых геодезических измерений	0.1	Закрепление отсутствует
140	517975.76	2199890.36	Метод спутниковых геодезических измерений	0.1	Закрепление отсутствует
141	517979.14	2199899.88	Метод спутниковых геодезических измерений	0.1	Закрепление отсутствует

2. Сведения о характерных точках границ объекта					
Обозначение характерных точек границ	Координаты, м		Метод определения координат характерной точки	Средняя квадратическая погрешность положения характерной точки (Mf), м	Описание обозначения точки на местности (при наличии)
	X	Y			
1	2	3	4	5	6
142	517985.50	2199912.79	Метод спутниковых геодезических измерений	0.1	Закрепление отсутствует
143	517993.27	2199928.38	Метод спутниковых геодезических измерений	0.1	Закрепление отсутствует
144	517998.14	2199936.38	Метод спутниковых геодезических измерений	0.1	Закрепление отсутствует
145	518004.54	2199949.75	Метод спутниковых геодезических измерений	0.1	Закрепление отсутствует
146	518008.69	2199959.08	Метод спутниковых геодезических измерений	0.1	Закрепление отсутствует
147	518011.10	2199962.81	Метод спутниковых геодезических измерений	0.1	Закрепление отсутствует
148	518018.79	2199977.61	Метод спутниковых геодезических измерений	0.1	Закрепление отсутствует
149	518029.38	2199997.46	Метод спутниковых геодезических измерений	0.1	Закрепление отсутствует
150	518035.08	2200009.35	Метод спутниковых геодезических измерений	0.1	Закрепление отсутствует
151	518044.69	2200029.91	Метод спутниковых геодезических измерений	0.1	Закрепление отсутствует
152	518049.32	2200039.55	Метод спутниковых геодезических измерений	0.1	Закрепление отсутствует
153	518060.24	2200063.68	Метод спутниковых геодезических измерений	0.1	Закрепление отсутствует
154	518064.87	2200071.39	Метод спутниковых геодезических измерений	0.1	Закрепление отсутствует

2. Сведения о характерных точках границ объекта					
Обозначение характерных точек границ	Координаты, м		Метод определения координат характерной точки	Средняя квадратическая погрешность положения характерной точки (M <sub>t</sub> ), м	Описание обозначения точки на местности (при наличии)
	X	Y			
1	2	3	4	5	6
155	518072.37	2200086.86	Метод спутниковых геодезических измерений	0.1	Закрепление отсутствует
156	518081.46	2200103.61	Метод спутниковых геодезических измерений	0.1	Закрепление отсутствует
157	518086.14	2200112.62	Метод спутниковых геодезических измерений	0.1	Закрепление отсутствует
158	518100.74	2200103.29	Метод спутниковых геодезических измерений	0.1	Закрепление отсутствует
159	518120.35	2200092.13	Метод спутниковых геодезических измерений	0.1	Закрепление отсутствует
160	518146.12	2200068.56	Метод спутниковых геодезических измерений	0.1	Закрепление отсутствует
161	518130.49	2200047.92	Метод спутниковых геодезических измерений	0.1	Закрепление отсутствует
162	518129.23	2200039.92	Метод спутниковых геодезических измерений	0.1	Закрепление отсутствует
163	518120.80	2199998.96	Метод спутниковых геодезических измерений	0.1	Закрепление отсутствует
164	518129.48	2199997.42	Метод спутниковых геодезических измерений	0.1	Закрепление отсутствует
165	518122.78	2199944.11	Метод спутниковых геодезических измерений	0.1	Закрепление отсутствует
1	518126.76	2199943.60	Метод спутниковых геодезических измерений	0.1	Закрепление отсутствует

3. Сведения о характерных точках части (частей) границы объекта					
Обозначение характерных точек части границы	Координаты, м		Метод определения координат характерной точки	Средняя квадратическая погрешность положения характерной точки (Mf), м	Описание обозначения точки на местности (при наличии)
	X	Y			
1	2	3	4	5	6
-	-	-	-	-	-

Раздел 3							
Сведения о местоположении измененных (уточненных) границ объекта							
1. Система координат -							
2. Сведения о характерных точках границ объекта							
Обозначение характерных точек границ	Существующие координаты, м		Измененные (уточненные) координаты, м		Метод определения координат характерной точки	Средняя квадратическая погрешность положения характерной точки (М), м	Описание обозначения точки на местности (при наличии)
	X	Y	X	Y			
1	2	3	4	5	6	7	8
-	-	-	-	-	-	-	
3. Сведения о характерных точках части (частей) границы объекта							
Обозначение характерных точек части границы	Существующие координаты, м		Измененные (уточненные) координаты, м		Метод определения координат характерной точки	Средняя квадратическая погрешность положения характерной точки (М), м	Описание обозначения точки на местности (при наличии)
	X	Y	X	Y			
1	2	3	4	5	6	7	8
-	-	-	-	-	-	-	

**Схема расположения границ публичного сервитута**

Публичный сервитут устанавливается в целях строительства газопровода к индивидуальному жилому дому, расположенного по адресу: РФ, Новгородская область, Парфинский муниципальный район, Федорковское сельское поселение, деревня Парфино, на земельных участках с номерами 53:13:0102402:26, 53:13:0102402:21, 53:13:0102402:84, 53:13:0102402:16, 53:13:0102402:15, 53:13:0102402:8, 53:13:0102402:7, 53:13:0102402:55, 53:13:0102402:54, 53:13:0102402:86, 53:13:0102402:3, 53:13:0102402:43, 53:13:0102402:41, 53:13:0000000:173, 53:13:0000000:139, 53:13:0102401:90, 53:13:0102401:89, 53:13:0102402:290



Масштаб 1:8500

**Условные обозначения:**

- - проектные границы публичного сервитута
- граница земельного участка, сведения о которой содержатся в ЕГРН
- - граница кадастрового квартала
- - проектное местоположение инженерного сооружения
- - установленные границы административно-территориальных образований
- 53:13:0098901:17 - кадастровый номер земельного участка, сведения о котором содержатся в ЕГРН
- 53:13:0098901 - номер кадастрового квартала
- 1 - обозначение характерной точки проектных границ публичного сервитута

**Схема расположения границ публичного сервитута**

Публичный сервитут устанавливается в целях строительства газопровода к индивидуальному жилому дому, расположенного по адресу: РФ, Новгородская область, Парфинский муниципальный район, Федорковское сельское поселение, деревня Парфино, на земельных участках с номерами 53:13:0102402:26, 53:13:0102402:21, 53:13:0102402:84, 53:13:0102402:16, 53:13:0102402:15, 53:13:0102402:8, 53:13:0102402:7, 53:13:0102402:55, 53:13:0102402:54, 53:13:0102402:86, 53:13:0102402:3, 53:13:0102402:43, 53:13:0102402:41, 53:13:0000000:173, 53:13:0000000:139, 53:13:0102401:90, 53:13:0102401:89, 53:13:0102402:290



1

Масштаб 1:3200


Условные обозначения:

-  - проектные границы публичного сервитута
-  - граница земельного участка, сведения о которой содержатся в ЕГРН
-  - граница кадастрового квартала
-  - проектное местоположение инженерного сооружения
-  - установленные границы административно-территориальных образований
- 53:13:0098901:17 - кадастровый номер земельного участка, сведения о котором содержатся в ЕГРН
- 53:13:0098901 - номер кадастрового квартала
- 1 - обозначение характерной точки проектных границ публичного сервитута

**Схема расположения границ публичного сервитута**

Публичный сервитут устанавливается в целях строительства газопровода к индивидуальному жилому дому, расположенного по адресу: РФ, Новгородская область, Парфинский муниципальный район, Федорковское сельское поселение, деревня Парфино, на земельных участках с номерами 53:13:0102402:26, 53:13:0102402:21, 53:13:0102402:84, 53:13:0102402:16, 53:13:0102402:15, 53:13:0102402:8, 53:13:0102402:7, 53:13:0102402:55, 53:13:0102402:54, 53:13:0102402:86, 53:13:0102402:3, 53:13:0102402:43, 53:13:0102402:41, 53:13:0000000:173, 53:13:0000000:139, 53:13:0102401:90, 53:13:0102401:89, 53:13:0102402:290

2

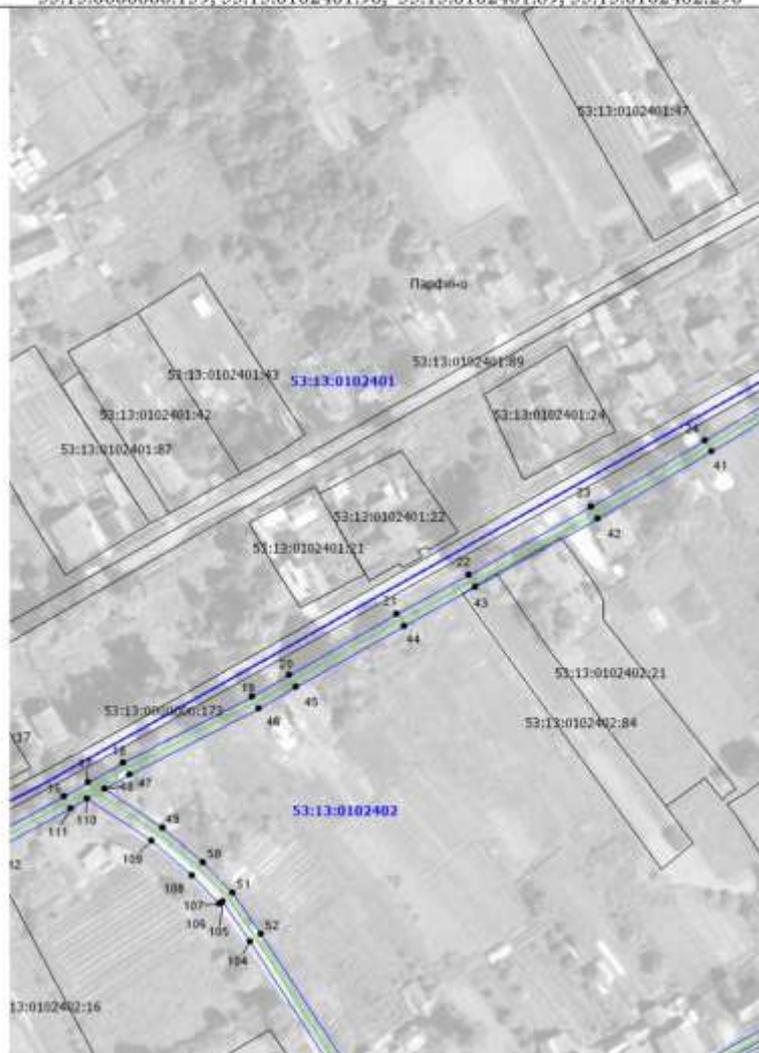

Масштаб 1:2000

**Условные обозначения:**

- - проектные границы публичного сервитута
- граница земельного участка, сведения о которой содержатся в ЕГРН
- граница кадастрового квартала
- проектное местоположение инженерного сооружения
- установленные границы административно-территориальных образований
- 53:13:0098901:17 - кадастровый номер земельного участка, сведения о котором содержатся в ЕГРН
- 53:13:0098901 - номер кадастрового квартала
- 1 - обозначение характерной точки проектных границ публичного сервитута



**Схема расположения границ публичного сервитута**

Публичный сервитут устанавливается в целях строительства газопровода к индивидуальному жилому дому, расположенного по адресу: РФ, Новгородская область, Парфинский муниципальный район, Федорковское сельское поселение, деревня Парфино, на земельных участках с номерами 53:13:0102402:26, 53:13:0102402:21, 53:13:0102402:84, 53:13:0102402:16, 53:13:0102402:15, 53:13:0102402:8, 53:13:0102402:7, 53:13:0102402:55, 53:13:0102402:54, 53:13:0102402:86, 53:13:0102402:3, 53:13:0102402:43, 53:13:0102402:41, 53:13:0000000:173, 53:13:0000000:139, 53:13:0102401:90, 53:13:0102401:89, 53:13:0102402:290



4

Масштаб 1:2000


Условные обозначения:

-  - проектные границы публичного сервитута
-  - граница земельного участка, сведения о которой содержатся в ЕГРН
-  - граница кадастрового квартала
-  - проектное местоположение инженерного сооружения
-  - установленные границы административно-территориальных образований
- 53:13:0098901:17 - кадастровый номер земельного участка, сведения о котором содержатся в ЕГРН
- 53:13:0098901 - номер кадастрового квартала
- 1 - обозначение характерной точки проектных границ публичного сервитута

**Схема расположения границ публичного сервитута**

Публичный сервитут устанавливается в целях строительства газопровода к индивидуальному жилому дому, расположенного по адресу: РФ, Новгородская область, Парфинский муниципальный район, Федоровское сельское поселение, деревня Парфино, на земельных участках с номерами 53:13:0102402:26, 53:13:0102402:21, 53:13:0102402:84, 53:13:0102402:16, 53:13:0102402:15, 53:13:0102402:8, 53:13:0102402:7, 53:13:0102402:55, 53:13:0102402:54, 53:13:0102402:86, 53:13:0102402:3, 53:13:0102402:43, 53:13:0102402:41, 53:13:0000000:173, 53:13:0000000:139, 53:13:0102401:90, 53:13:0102401:89, 53:13:0102402:290

5

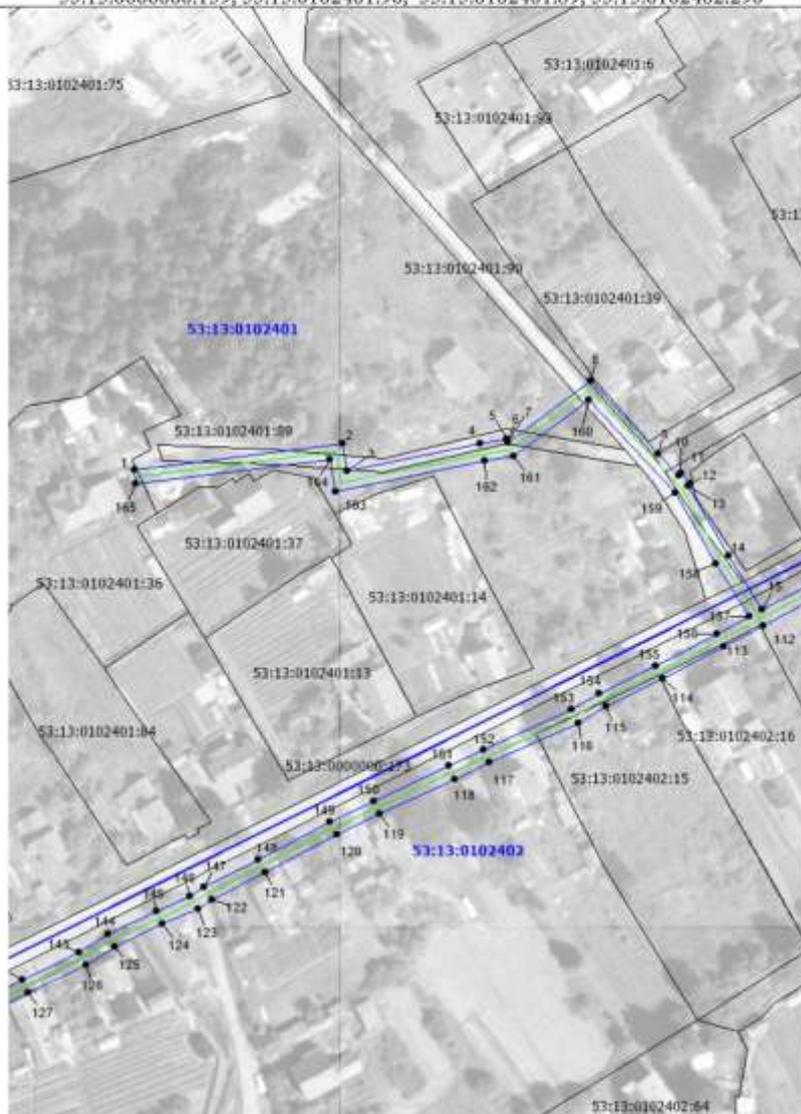

Масштаб 1:2000


Условные обозначения:

-  - проектные границы публичного сервитута
-  - граница земельного участка, сведения о которой содержатся в ЕГРН
-  - граница кадастрового квартала
-  - проектное местоположение инженерного сооружения
-  - установленные границы административно-территориальных образований
- 53:13:0098901:17 - кадастровый номер земельного участка, сведения о котором содержатся в ЕГРН
- 53:13:0098901 - номер кадастрового квартала
- 1 - обозначение характерной точки проектных границ публичного сервитута

**Схема расположения границ публичного сервитута**

Публичный сервитут устанавливается в целях строительства газопровода к индивидуальному жилому дому, расположенного по адресу: РФ, Новгородская область, Парфинский муниципальный район, Федорковское сельское поселение, деревня Парфино, на земельных участках с номерами 53:13:0102402:26, 53:13:0102402:21, 53:13:0102402:84, 53:13:0102402:16, 53:13:0102402:15, 53:13:0102402:8, 53:13:0102402:7, 53:13:0102402:55, 53:13:0102402:54, 53:13:0102402:86, 53:13:0102402:3, 53:13:0102402:43, 53:13:0102402:41, 53:13:0000000:173, 53:13:0000000:139, 53:13:0102401:90, 53:13:0102401:89, 53:13:0102402:290

6

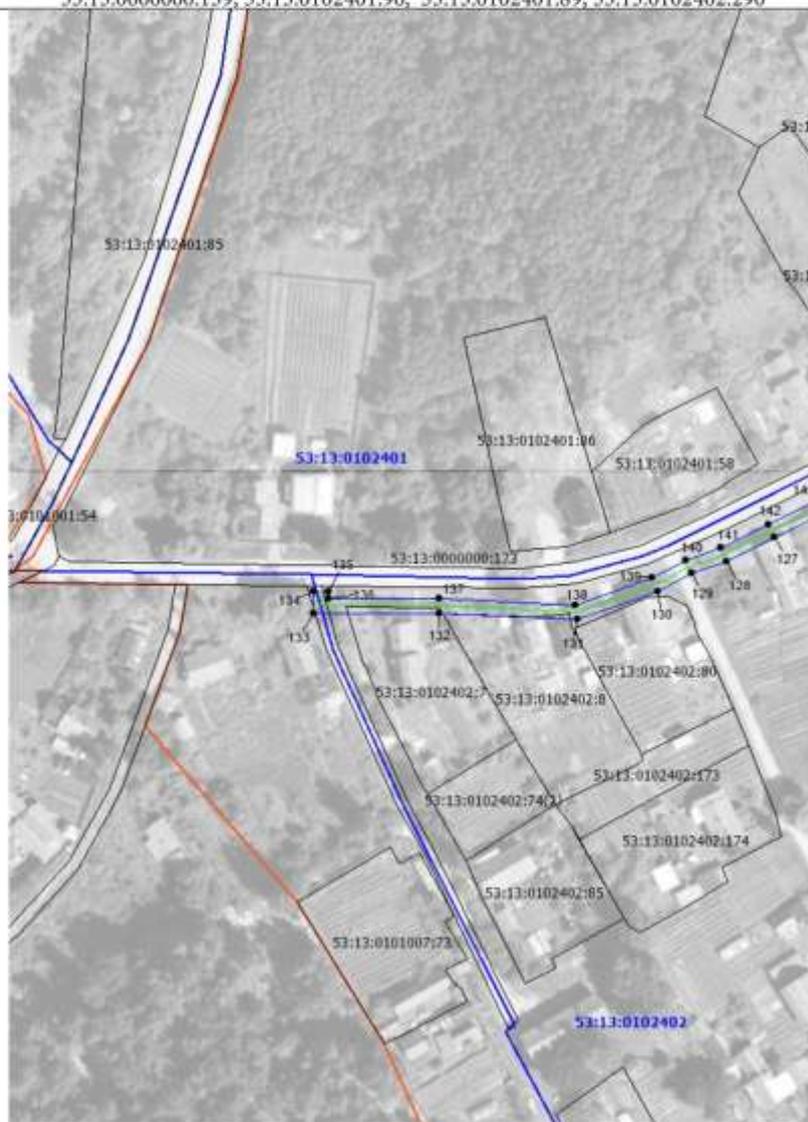

Масштаб 1:2000

**Условные обозначения:**

-  - проектные границы публичного сервитута
-  - граница земельного участка, сведения о которой содержатся в ЕГРН
-  - граница кадастрового квартала
-  - проектное местоположение инженерного сооружения
-  - установленные границы административно-территориальных образований
- 53:13:0098901:17 - кадастровый номер земельного участка, сведения о котором содержатся в ЕГРН
- 53:13:0098901 - номер кадастрового квартала
- 1 - обозначение характерной точки проектных границ публичного сервитута

АДМИНИСТРАЦИЯ ПАРФИНСКОГО МУНИЦИПАЛЬНОГО РАЙОНА

ПОСТАНОВЛЕНИЕ

от 03.04.2025 № 468  
р.п. Парфино

**О внесении изменений в муниципальную программу Парфинского муниципального района «Совершенствование системы муниципального управления в Парфинском муниципальном районе на 2020-2027 годы»**

В соответствии со статьей 179 Бюджетного кодекса РФ, Порядком принятия решений о разработке муниципальных программ Парфинского муниципального района, Парфинского городского поселения, их формирования, реализации и проведения оценки эффективности, утвержденного постановлением Администрации Парфинского муниципального района от 23.08.2013 № 643

**ПОСТАНОВЛЯЮ:**

1. Внести изменения в муниципальную программу Парфинского муниципального района «Совершенствование системы муниципального управления в Парфинском муниципальном районе на 2020-2027 годы», утвержденную постановлением Администрации Парфинского муниципального района от 30.12.2019 № 1014, изложив ее в новой прилагаемой редакции.

2. Опубликовать постановление в периодическом печатном издании «Парфинский Вестник», разместить на официальном сайте Администрации Парфинского муниципального района в информационно - телекоммуникационной сети «Интернет».

Глава муниципального района

**А.В. Залогин**

Приложение  
к постановлению Администрации  
Парфинского муниципального района  
от 03.04.2025 № 468

**«Муниципальная программа Парфинского муниципального района «Совершенствование системы муниципального управления в Парфинском муниципальном районе на 2020-2027 годы»**

ПАСПОРТ  
муниципальной программы

Ответственный исполнитель муниципальной программы	Управление по обеспечению деятельности Администрации муниципального района
Соисполнители муниципальной программы	Контрольно-счетная палата Парфинского муниципального района; отраслевые (функциональные) органы и структурные подразделения Администрации Парфинского муниципального района; Администрация Федорковского сельского поселения (по согласованию); Администрация Полавского сельского поселения (по согласованию); МКУ «ЕДД и хозяйственно-транспортная служба Администрации Парфинского муниципального района»; комитет ЖКХ, строительства, дорожного хозяйства, благоустройства и чрезвычайных ситуаций Администрации муниципального района
Цели муниципальной программы	1. Совершенствование системы муниципального управления в Парфинском муниципальном районе и вовлечения населения в процесс развития территорий 2. Развитие информационно-технической инфраструктуры в Парфинском муниципальном районе 3. Совершенствование системы мер и проведение эффективной политики противодействия коррупции в Парфинском муниципальном районе
Задачи муниципальной программы	1.1. Развитие и обеспечение системы муниципальной службы в Парфинском муниципальном районе и участия населения в процесс развития территорий 1.2. Развитие деятельности территориального общественного самоуправления (далее – ТОС) и повышение его роли в решении вопросов местного значения 1.3. Снижение административных барьеров, оптимизация и повышение качества предоставления государственных и муниципальных услуг, в том числе на базе многофункциональных центров предоставления государственных и муниципальных услуг (далее - МФЦ), в Парфинском муниципальном районе 2.1. Создание и развитие системы электронного взаимодействия организаций и гражд-

	<p>дан с Администрацией Парфинского муниципального района, расширение возможностей доступа к общедоступным информационным ресурсам</p> <p>2.2. Формирование современной информационной и телекоммуникационной инфраструктуры и обеспечение ее надлежащего функционирования.</p> <p>2.3. Повышение открытости органов местного самоуправления Парфинского муниципального района</p> <p>3.1. Совершенствование правового регулирования в сфере противодействия коррупции</p> <p>3.2. Применение антикоррупционных механизмов и механизмов выявления и разрешения конфликтов интересов на муниципальной службе</p> <p>3.3. Формирование в обществе нетерпимости к коррупционному поведению, создание условий для обеспечения участия институтов гражданского общества в противодействии коррупции, обеспечение доступа граждан к информации о деятельности органов местного самоуправления</p> <p>3.4. Обеспечение координации и контроля деятельности Администрации муниципального района в сфере противодействия коррупции</p>
<p>Подпрограммы муниципальной программы</p>	<p>1. Развитие муниципальной службы в Парфинском муниципальном районе;</p> <p>2. Информатизация Парфинского муниципального района;</p> <p>3. Противодействие коррупции в Парфинском муниципальном районе</p>
<p>Сроки реализации муниципальной программы</p>	<p>2020-2027 годы</p>
<p>Объемы и источники финансирования муниципальной программы с разбивкой по годам реализации</p>	<p>2020 год – 442,28 тыс. руб. в т.ч.: федеральный бюджет – 0,0 тыс. руб. областной бюджет – 0,0 тыс. руб. бюджет муниципального района – 442,28 тыс. руб.;</p> <p>2021 год – 533,732 тыс. руб. в т. ч.: федеральный бюджет – 0,00 руб. областной бюджет – 0,0 руб. бюджет муниципального района – 533,732 тыс. руб.;</p> <p>2022 год – 890,9245 тыс. руб. в т. ч.: федеральный бюджет – 0,00 руб. областной бюджет – 0,0 руб. бюджет муниципального района – 890,9245 тыс. руб.;</p> <p>2023 год – 1053,39649 тыс. руб. в т. ч.: федеральный бюджет – 0,00 руб. областной бюджет – 0,0 руб. бюджет муниципального района – 1053,39649 тыс. руб.;</p> <p>2024 год – 1587,88107 тыс. руб. в т. ч.: федеральный бюджет – 0,00 руб. областной бюджет – 0,0 руб. бюджет муниципального района – 1587,88107 тыс. руб.;</p> <p>2025 год – 1734,0839 тыс. руб. в т. ч.: федеральный бюджет – 0,00 руб. областной бюджет – 858,5 руб. бюджет муниципального района – 875,5839 тыс. руб.;</p> <p>2026 год – 858,5 тыс. руб. в т.ч.: федеральный бюджет – 0,0 тыс. руб. областной бюджет – 858,5 тыс. руб. бюджет муниципального района – 0,0 тыс. руб.;</p> <p>2027 год – 858,5 тыс. руб. в т.ч.: федеральный бюджет – 0,0 тыс. руб. областной бюджет – 858,5 тыс. руб. бюджет муниципального района – 0,0 тыс. руб.;</p>
<p>Ожидаемые конечные результаты реализации муниципальной программы</p>	<p>повышение профессионального уровня муниципальных служащих и служащих Администрации Парфинского муниципального района;</p> <p>реализация возможности участия граждан в социально-экономическом развитии территорий;</p> <p>развитие территориального общественного самоуправления в муниципальном районе;</p> <p>оптимизация порядка предоставления государственных и муниципальных услуг, повышение качества и доступности государственных и муниципальных услуг для физических и юридических лиц на территории Парфинского муниципального района;</p>

	<p>снижение организационных, временных, финансовых затрат юридических лиц и индивидуальных предпринимателей на преодоление административных барьеров;                  возможность получения государственных и муниципальных услуг по принципу «одного окна» в населенных пунктах с численностью населения более 2000 человек;                  создание системы контроля качества предоставления государственных и муниципальных услуг, исполнения государственных и муниципальных функций на территории Парфинского муниципального района;                  развитие системы информационного обеспечения органов местного самоуправления Парфинского муниципального района;                  обеспечение информационной безопасности;                  обеспечение защиты персональных данных;                  предоставление возможности для заявителей обращаться за предоставлением государственных и муниципальных услуг в электронном виде;                  надежная, непрерывная работа существующих технических, программных средств, информационных систем и сервисов;                  обеспечение структурных подразделений Администрации муниципального района современной телекоммуникационной инфраструктурой и услугами связи;                  укрепление уровня доверия граждан к деятельности органов местного самоуправления;                  повышение качества нормативных правовых актов Администрации муниципального района путем осуществления антикоррупционной экспертизы, усовершенствование муниципальной нормативной правовой базы;                  создание стойкого антикоррупционного поведения работников Администрации муниципального района;                  повышение прозрачности деятельности органов местного самоуправления Парфинского муниципального района;                  обеспечение выполнения целей, задач и целевых показателей муниципальной программы в целом, в разрезе подпрограмм и основных мероприятий»;</p>
--	---

**Подпрограмма  
 «Развитие муниципальной службы  
 в Парфинском муниципальном районе» муниципальной программы Парфинского муниципального района «Совершенствование системы муниципального управления в Парфинском муниципальном районе на 2020-2027 годы»**

ПАСПОРТ  
 подпрограммы

Исполнители подпрограммы	Управление по обеспечению деятельности Администрации муниципального района
Задачи подпрограммы	1. Развитие и обеспечение системы муниципальной службы в Парфинском муниципальном районе 2. Развитие деятельности территориального общественного самоуправления (далее – ТОС) и повышение его роли в решении вопросов местного значения 3. Снижение административных барьеров, оптимизация и повышение качества предоставления государственных и муниципальных услуг, в том числе на базе многофункциональных центров предоставления государственных и муниципальных услуг (далее МФЦ), в Парфинском муниципальном районе
Сроки реализации подпрограммы	2020-2027 годы
Объемы и источники финансирования подпрограммы с разбивкой по годам реализации	2020 год – 257,5 тыс. руб. в т.ч.: федеральный бюджет – 0,0 тыс. руб. областной бюджет – 0,0 тыс. руб. бюджет муниципального района – 257,5 тыс. руб.;  2021 год – 164,099 тыс. руб. в т.ч.: федеральный бюджет – 0,00 руб. областной бюджет – 0,0 руб. бюджет муниципального района – 164,099 тыс. руб.;  2022 год – 253,6885 тыс. руб. в т.ч.: федеральный бюджет – 0,00 руб. областной бюджет – 0,0 руб. бюджет муниципального района – 253,6885 тыс. руб.;  2023 год – 522,1905 тыс. руб. в т.ч.: федеральный бюджет – 0,00 руб. областной бюджет – 0,0 руб. бюджет муниципального района – 522,1905 тыс. руб.;

	<p>2024 год – 612,27164 тыс. руб. в т. ч.: федеральный бюджет – 0,00 руб. областной бюджет – 0,0 руб. бюджет муниципального района – 612,27164 тыс. руб.;</p> <p>2025 год – 984,5 тыс. руб. в т. ч.: федеральный бюджет – 0,00 руб. областной бюджет – 858,5 руб. бюджет муниципального района – 126,0 тыс. руб.;</p> <p>2026 год – 858,5 тыс. руб. в т. ч.: федеральный бюджет – 0,0 тыс. руб. областной бюджет – 858,5 тыс. руб. бюджет муниципального района – 0,0 тыс. руб.;</p> <p>2027 год – 858,5 тыс. руб. в т. ч.: федеральный бюджет – 0,0 тыс. руб. областной бюджет – 858,5 тыс. руб. бюджет муниципального района – 0,0 тыс. руб.;</p>
Ожидаемые конечные результаты реализации подпрограммы	<p>повышение профессионального уровня муниципальных служащих и служащих Администрации Парфинского муниципального района; реализация возможности участия граждан в социально-экономическом развитии территорий; развитие территориального общественного самоуправления в муниципальном районе; оптимизация порядка предоставления государственных и муниципальных услуг, повышение качества и доступности государственных и муниципальных услуг для физических и юридических лиц на территории Парфинского муниципального района; снижение организационных, временных, финансовых затрат юридических лиц и индивидуальных предпринимателей на преодоление административных барьеров; возможность получения государственных и муниципальных услуг по принципу «одного окна» в населенных пунктах с численностью населения более 2000 человек; создание системы контроля качества предоставления государственных и муниципальных услуг, исполнения государственных и муниципальных функций на территории Парфинского муниципального района; повышение качества нормативных правовых актов Администрации муниципального района путем осуществления антикоррупционной экспертизы, усовершенствование муниципальной нормативной правовой базы; создание стойкого антикоррупционного поведения работников Администрации муниципального района; повышение прозрачности деятельности органов местного самоуправления Парфинского муниципального района; обеспечение выполнения целей, задач и целевых показателей муниципальной программы в целом, в разрезе подпрограмм и основных мероприятий»;</p>

**Подпрограмма  
«Информатизация Парфинского муниципального района» муниципальной программы Парфинского муниципального района «Совершенствование системы муниципального управления в Парфинском муниципальном районе на 2020-2027 годы»**

ПАСПОРТ  
подпрограммы

Исполнители подпрограммы	Управление по обеспечению деятельности Администрации муниципального района;
Соисполнители подпрограммы	Комитет образования и спорта Администрации муниципального района; МКУ «ЕДД и хозяйственно - транспортная служба Администрации Парфинского муниципального района»
Задачи подпрограммы	<p>Задача 1. Создание и развитие системы электронного взаимодействия организаций и граждан с Администрацией Парфинского муниципального района, расширение возможностей доступа к общедоступным информационным ресурсам</p> <p>Задача 2. Формирование современной информационной и телекоммуникационной инфраструктуры и обеспечение ее надлежащего функционирования</p> <p>Задача 3. Повышение открытости органов местного самоуправления Парфинского муниципального района</p>
Сроки реализации подпрограммы	2020-2027 годы

<p>Объемы и источники финансирования подпрограммы с разбивкой по годам реализации</p>	<p>2020 год – 180,78 тыс. руб. в т.ч.: федеральный бюджет – 0,0 тыс. руб. областной бюджет – 0,0 тыс. руб. бюджет муниципального района – 180,78 тыс. руб.;</p> <p>2021 год – 365,633 тыс. руб. в т.ч.: федеральный бюджет – 0,00 руб. областной бюджет – 0,0 руб. бюджет муниципального района – 365,633 тыс. руб.;</p> <p>2022 год – 633,236 тыс. руб. в т.ч.: федеральный бюджет – 0,00 руб. областной бюджет – 0,0 руб. бюджет муниципального района – 633,236 тыс. руб.;</p> <p>2023 год – 526,20599 тыс. руб. в т.ч.: федеральный бюджет – 0,00 руб. областной бюджет – 0,0 руб. бюджет муниципального района – 526,20599 тыс. руб.;</p> <p>2024 год – 970,60943 тыс. руб. в т.ч.: федеральный бюджет – 0,00 руб. областной бюджет – 0,0 руб. бюджет муниципального района – 970,60943 тыс. руб.;</p> <p>2025 год – 744,5839 тыс. руб. в т.ч.: федеральный бюджет – 0,00 руб. областной бюджет – 0,0 руб. бюджет муниципального района – 744,5839 тыс. руб.;</p> <p>2026 год – 0,0 тыс. руб. в т.ч.: федеральный бюджет – 0,0 тыс. руб. областной бюджет – 0,0 тыс. руб. бюджет муниципального района – 0,0 тыс. руб.;</p> <p>2027 год – 0,0 тыс. руб. в т.ч.: федеральный бюджет – 0,0 тыс. руб. областной бюджет – 0,0 тыс. руб. бюджет муниципального района – 0,0 тыс. руб.;</p>
<p>Ожидаемые конечные результаты реализации подпрограммы</p>	<p>оптимизация порядка предоставления государственных и муниципальных услуг, повышение качества и доступности государственных и муниципальных услуг для физических и юридических лиц на территории Парфинского муниципального района; снижение организационных, временных, финансовых затрат юридических лиц и индивидуальных предпринимателей на преодоление административных барьеров; развитие системы информационного обеспечения органов местного самоуправления Парфинского муниципального района; обеспечение информационной безопасности; обеспечение защиты персональных данных; предоставление возможности для заявителей обращаться за предоставлением государственных и муниципальных услуг в электронном виде; надежная, непрерывная работа существующих технических, программных средств, информационных систем и сервисов; обеспечение структурных подразделений Администрации муниципального района современной телекоммуникационной инфраструктурой и услугами связи; укрепление уровня доверия граждан к деятельности органов местного самоуправления»;</p>

**Подпрограмма  
«Противодействие коррупции в Парфинском муниципальном районе» программы Парфинского муниципально-  
го района «Совершенствование системы муниципального управления  
в Парфинском муниципальном районе на 2020-2027 годы»**

ПАСПОРТ  
подпрограммы

Исполнители подпрограммы	Управление по обеспечению деятельности Администрации муниципального района
Задачи подпрограммы	1. Совершенствование правового регулирования в сфере противодействия коррупции

	<p>2. Применение антикоррупционных механизмов и механизмов выявления и разрешения конфликтов интересов на муниципальной службе</p> <p>3. Формирование в обществе нетерпимости к коррупционному поведению, создание условий для обеспечения участия институтов гражданского общества в противодействии коррупции, обеспечение доступа граждан к информации о деятельности органов местного самоуправления</p> <p>4. Обеспечение координации и контроля деятельности Администрации муниципального района в сфере противодействия коррупции</p>
Сроки реализации подпрограммы	2020-2027 годы
Объемы и источники финансирования подпрограммы с разбивкой по годам реализации	<p>2020 год – 4,0 тыс. руб. в т.ч.: федеральный бюджет – 0,0 тыс. руб. областной бюджет – 0,0 тыс. руб. бюджет муниципального района – 4,0 тыс. руб.;</p> <p>2021 год – 4,0 тыс. руб. в т.ч.: федеральный бюджет – 0,00 руб. областной бюджет – 0,0 руб. бюджет муниципального района – 4,0 тыс. руб.;</p> <p>2022 год – 4,0 тыс. руб. в т.ч.: федеральный бюджет – 0,00 руб. областной бюджет – 0,0 руб. бюджет муниципального района – 4,0 тыс. руб.;</p> <p>2023 год – 5,0 тыс. руб. в т.ч.: федеральный бюджет – 0,00 руб. областной бюджет – 0,0 руб. бюджет муниципального района – 5,0 тыс. руб.;</p> <p>2024 год – 5,0 тыс. руб. в т.ч.: федеральный бюджет – 0,00 руб. областной бюджет – 0,0 руб. бюджет муниципального района – 5,0 тыс. руб.;</p> <p>2025 год – 5,0 тыс. руб. в т.ч.: федеральный бюджет – 0,00 руб. областной бюджет – 0,0 руб. бюджет муниципального района – 5,0 тыс. руб.;</p> <p>2026 год – 0,0 тыс. руб. в т.ч.: федеральный бюджет – 0,0 тыс. руб. областной бюджет – 0,0 тыс. руб. бюджет муниципального района – 0,0 тыс. руб.;</p> <p>2027 год – 0,0 тыс. руб. в т.ч.: федеральный бюджет – 0,0 тыс. руб. областной бюджет – 0,0 тыс. руб. бюджет муниципального района – 0,0 тыс. руб.;</p>
Ожидаемые конечные результаты реализации подпрограммы	<p>повышение качества нормативных правовых актов Администрации муниципального района путем осуществления антикоррупционной экспертизы, усовершенствование муниципальной нормативной правовой базы;</p> <p>создание стойкого антикоррупционного поведения работников Администрации муниципального района;</p> <p>повышение прозрачности деятельности органов местного самоуправления Парфинского муниципального района;</p> <p>обеспечение выполнения целей, задач и целевых показателей муниципальной программы в целом, в разрезе подпрограмм и основных мероприятий»;</p>

**Характеристика текущего состояния, приоритеты и цели муниципальной политики в сфере совершенствования системы муниципального управления в Парфинском муниципальном районе**

**1. Развитие системы муниципальной службы в Парфинском муниципальном районе.**

В рамках реализации Федерального закона от 02 марта 2007 года № 25-ФЗ «О муниципальной службе в Российской Федерации» в Парфинском муниципальном районе проводятся комплексные мероприятия по развитию системы муниципальной службы.

В настоящее время развитие системы муниципальной службы в Парфинском районе находится на этапе широкого практического применения установленных законодательством принципов функционирования муниципальной службы для реализации приоритетных направлений социально-экономического развития района.

Нормативная правовая база, регламентирующая вопросы муниципальной службы Парфинского муниципального района, сформирована, что позволяет реализовывать основные задачи кадровой политики в условиях развития, совершенствования и модернизации системы муниципальной службы Парфинского района. Несмотря на это, современные методы планирования и регламентации труда муниципальных служащих не получили широкого распространения, а предусмотренные законодательством Российской Федерации механизмы стимулирования муниципальных служащих к исполнению обязанностей муниципальной службы на высоком профессиональном уровне не реализуются в полной мере, что снижает мотивацию муниципальных служащих Парфинского муниципального района.

Реализация муниципальной программы позволит завершить качественное преобразование системы муниципальной службы Парфинского муниципального района, оптимизировать ее организацию и функционирование на основе установленных законодательством Российской Федерации принципов, внедрить на муниципальной службе Парфинского муниципального района современные кадровые, информационные, образовательные и управленческие технологии.

В целях регламентации профессиональной деятельности муниципальных служащих Парфинского муниципального района в структурных подразделениях Администрации Парфинского муниципального района разработаны и утверждены должностные инструкции для всех должностей муниципальной службы, установлены квалификационные требования к знаниям и умениям муниципальных служащих Парфинского муниципального района, сформированы конкурсные, аттестационные комиссии, комиссии по соблюдению требований к служебному поведению муниципальных служащих Администрации муниципального района и урегулированию конфликта интересов.

В целях совершенствования кадровой работы по подбору и расстановке кадрового состава муниципальной службы Администрации муниципального района, улучшения качественного состава муниципальных служащих ведется работа по формированию кадрового резерва на конкурсной основе. Формирование кадрового резерва на конкурсной основе становится одним из приоритетных направлений обеспечения кадрового состава муниципальной службы Парфинского муниципального района.

В целях обеспечения органов местного самоуправления Парфинского муниципального района высококвалифицированными кадрами разработана система непрерывного дополнительного профессионального образования муниципальных служащих Парфинского района.

Реализация муниципальной программы позволит продолжить развитие системы муниципальной службы Парфинского муниципального района, оптимизировать ее организацию и функционирование, внедрить в кадровую работу современные информационные, образовательные и управленческие технологии.

Важным аспектом, определяющим развитие территорий, является общественно-политическая стабильность, которая выражается в наличии развитого местного самоуправления, функционировании институтов гражданского общества.

Развитие местного самоуправления является одним из важнейших элементов в реализации государственной политики всех уровней власти. При этом без финансовой поддержки не возможно в полной мере эффективно участвовать в развитии общества, удовлетворении основных жизненных потребностей проживающего на территории района населения.

2. Развитие деятельности территориального общественного самоуправления (далее – ТОС) и повышение его роли в решении вопросов местного значения.

Федеральным законом от 6 октября 2003 года № 131-ФЗ «Об общих принципах организации местного самоуправления в Российской Федерации» предусмотрено, что одной из форм участия населения в осуществлении местного самоуправления является территориальное общественное самоуправление (ТОС).

Система поддержки ТОС должна быть комплексной и включать механизмы правового регулирования деятельности ТОСов, организационно-методическую, информационно-консультативную, материально-техническую и финансовую поддержку.

Реализация муниципальной программы позволит муниципальному району сделать социально-экономическое развитие территории муниципального района более управляемым и предсказуемым за счет укрепления взаимодействия органов местного самоуправления с населением.

Активная деятельность территориального общественного самоуправления – это:

гарантия участия жителей в решении наиболее острых проблем территории в различных социально-значимых сферах;

гарантия выявления и вовлечения в управленческий инструментарий скрытых или не актуализированных социально-экономических ресурсов территории, что повышает инвестиционную привлекательность территории;

самый быстрый, надежный и комфортный способ реализации норм федерального законодательства об общественном контроле и развития гражданского общества;

механизм выявления и формирования конструктивного электората, оздоровления социального климата, повышения уровня удовлетворенности граждан условиями жизни в муниципальном районе;

возможность для создания муниципального кадрового резерва, прежде всего, для представительного органа местного самоуправления;

механизм воспитания грамотного, социально ответственного и активного собственника и налогоплательщика.

3. Снижение административных барьеров, оптимизация и повышение качества предоставления государственных и муниципальных услуг, в том числе на базе многофункциональных центров предоставления государственных и муниципальных услуг (далее - МФЦ), в Парфинском муниципальном районе.

В целях совершенствования системы муниципального управления в Парфинском муниципальном районе, а также в рамках реализации Указа Президента Российской Федерации от 7 мая 2012 года № 601 «Об основных направлениях совершенствования системы государственного управления» в Парфинском муниципальном районе реализуется

комплекс мероприятий, в том числе План перехода на предоставление в электронном виде государственных и муниципальных услуг органами местного самоуправления и муниципальными учреждениями Парфинского муниципального района.

4. Формирование современной информационной и телекоммуникационной инфраструктуры и обеспечение ее надлежащего функционирования.

Современное состояние и перспективы общественного, экономического и социального развития муниципального района требуют оперативного и качественного информационного обеспечения официальной правовой информацией органов местного самоуправления граждан, юридических лиц, общественных и политических объединений и организаций.

Формирование муниципальных информационных ресурсов предполагает ориентацию на создание банков правовой информации и интеграцию разрозненных информационно-правовых ресурсов в рамках правовой информатизации.

Информатизационная деятельность органов местного самоуправления района строится на следующих принципах:

- формирования информационных ресурсов в объемах, необходимых и достаточных для реализации органами местного самоуправления своих полномочий;
- достоверности и оперативности информации, используемой в деятельности органов местного самоуправления;
- открытости муниципальных информационных ресурсов;
- обязательности обеспечения граждан необходимой информацией в пределах компетенции органов местного самоуправления.

Реализация права на доступ к муниципальным информационным ресурсам должна обеспечиваться органами местного самоуправления:

- путем создания условий для доступа заинтересованных лиц к информационным ресурсам и информационным системам органов местного самоуправления;
- путем предоставления информации по запросам заинтересованных лиц;
- путем публикации в средствах массовой информации муниципальных нормативных правовых актов органов местного самоуправления.

Реализация данной программы позволит обеспечить качественно новый уровень оперативности и удобства получения гражданами и организациями информации о результатах деятельности органов местного самоуправления, государственных и муниципальных услуг.

5. Совершенствование системы мер и проведение эффективной политики противодействия коррупции в Парфинском муниципальном районе.

В соответствии с Федеральным законом от 25 декабря 2008 года № 273-ФЗ «О противодействии коррупции» к субъектам антикоррупционной политики относятся и органы местного самоуправления, деятельность которых направлена на предупреждение коррупции и устранению причин ее порождающих, выявление, пресечение и раскрытие коррупционных правонарушений, минимизацию и ликвидацию их последствий.

В рамках организации антикоррупционной деятельности Администрацией муниципального района сформирована нормативная правовая база, регламентирующая вопросы антикоррупционной направленности, утвержден и действует План мероприятий по противодействию коррупции.

Закономерным продолжением Плана антикоррупционных мероприятий будет являться настоящая муниципальная программа, позволяющая обеспечить комплексный подход к решению поставленных задач, последовательность антикоррупционных мер, оценку их эффективности и контроль за результатами.

Создание в Парфинском муниципальном районе эффективных механизмов предотвращения и выявления коррупции, устранения причин, ее порождающих, требует применения программно-целевого метода, позволяющего обеспечить комплексный подход к решению поставленных задач, поэтапный контроль выполнения мероприятий муниципальной программы и объективную оценку их результативности.

Скоординированное и комплексное решение проблемы программно-целевым методом также обусловлено следующими объективными причинами:

- тесной взаимосвязью и взаимозависимостью процессов социально-экономического развития муниципального образования и борьбы с коррупцией;

- значимостью проблемы, потребностью в координации усилий органов местного самоуправления для ее решения;

- необходимостью разработки и реализации комплекса мероприятий, увязанных по конкретным целям, срокам выполнения и исполнителям;

- потребностью в координации, контроле и оперативной корректировке хода и осуществления преобразований на единой методологической основе.

**Перечень и анализ социальных, финансово-экономических и прочих рисков реализации муниципальной программы с предложениями о мерах по их минимизации**

Реализация полномочий органов местного самоуправления в рамках Федерального закона от 06 октября 2003 года № 131-ФЗ «Об общих принципах организации местного самоуправления в Российской Федерации» и Федерального закона от 05 апреля 2013 года № 44-ФЗ «О контрактной системе в сфере закупок товаров, работ, услуг для обеспечения государственных и муниципальных нужд» прямо или косвенно связана с потенциальными коррупционными рисками. Способом ограничения рисков будет являться мониторинг реализации муниципальной программы, своевременная корректировка программных мероприятий и показателей в зависимости от достигнутого состояния.

Основными рисками в реализации муниципальной программы являются:

- недостаточное финансирование мероприятий программы по профессиональной подготовке и переподготовке муниципальных служащих и служащих Парфинского муниципального района;

недостаточное финансирование мероприятий, направленных на участие населения в решении вопросов местного значения;

отсутствие технической возможности у части населения муниципального района получать государственные и муниципальные услуги в электронном виде;

недостаточное финансирование мероприятий по развитию деятельности территориального общественного самоуправления;

недостаточное финансирование мероприятий по развитию информационно-технической инфраструктуры в Парфинском муниципальном районе;

снижение темпов и качества реализации мероприятий развития информационно-технической инфраструктуры программы в связи с длительным сроком ее реализации;

изменения в законодательстве антикоррупционной направленности, проявляющиеся в вероятности действующих норм, оказывающих существенное влияние на развитие ситуации, вступления в силу новых нормативных правовых актов и невозможностью выполнения в связи с этим в полном объеме установленных обязательств;

возможное проявление форс-мажорных ситуаций, возникновение опасных и неблагоприятных процессов и явлений общественного характера, требующих выполнения дополнительных мероприятий для обеспечения выполнения поставленных задач, возможные стихийные бедствия в районе.

Минимизация рисков реализации муниципальной программы предполагает:

точное и своевременное финансирование мероприятий муниципальной программы;

развитие системы информирования населения Парфинского муниципального района о деятельности органов местного самоуправления муниципального района и подведомственных Администрации муниципального района организаций (учреждений);

поступление субсидий из областного бюджета на софинансирование мероприятий программы;

своевременное принятие управленческих решений при возникновении тенденции роста рисков;

развитие системы профессиональной подготовки и переподготовки муниципальных служащих и служащих Парфинского муниципального района;

определение круга исполнителей, которые несут ответственность за организацию и исполнение соответствующих мероприятий, а также минимизацию рисков и обеспечение эффективного управления муниципальной программой.

**Механизмы реализации муниципальной программы**

Управление и контроль реализации муниципальной программы осуществляются на основе плана-графика муниципальной программы. План-график муниципальной программы разрабатывается ответственным исполнителем по утвержденной форме и содержит полный перечень мероприятий и контрольных событий в разрезе мероприятий муниципальной программы (при наличии).

Ответственный исполнитель муниципальной программы распоряжением Администрации муниципального района утверждает План-график муниципальной программы.

Ответственный исполнитель муниципальной программы ежеквартально до 20-го числа месяца, следующего за отчетным кварталом, направляет информацию о выполнении плана-графика муниципальной программы управляющему делами Администрации муниципального района.

Соисполнители муниципальной программы до 01 февраля года, следующего за отчетным, представляют ответственному исполнителю информацию, необходимую для подготовки годового отчета о ходе реализации муниципальной программы.

Ответственный исполнитель муниципальной программы до 15 февраля года, следующего за отчетным, готовит годовой отчет о ходе реализации муниципальной программы и обеспечивает его согласование с комитетом финансов Администрации муниципального района и направляет их в комитет экономического развития, сельского хозяйства и природопользования Администрации муниципального района.

**ПЕРЕЧЕНЬ  
целевых показателей муниципальной программы**

№ п/п	Наименование целевого показателя	Единица измерения	Базовое значение целевого показателя (2019 год)	Значение целевого показателя по годам							
				2020	2021	2022	2023	2024	2025	2026	2027
1	2	3	4	5	6	7	8	9	10	11	12
	Муниципальная программа Парфинского муниципального района «Совершенствование системы муниципального управления в Парфинском муниципальном районе на 2020-2027 годы»										
	1. Подпрограмма «Развитие муниципальной службы в Парфинском муниципальном районе»										
1.1.1.	Число муниципальных служащих, служащих органов мест-	чел.	14	5	3	5	5	5	5	5	5

1	2	3	4	5	6	7	8	9	10	11	12
	ного самоуправления, прошедших профессиональную переподготовку или повышение квалификации, (не менее)										
1.1.2.	Доля исполненного софинансирования стоимости обучения специалистов за счет средств бюджета муниципального района	%	-	-	-	-	-	-	-	-	-
1.1.3.	Доля муниципальных служащих, прошедших диспансеризацию	%	100	100	-	100	100	100	100	100	100
1.1.4.	Доля рабочих мест, соответствующих государственным нормативным требованиям охраны труда	%	100	100	100	100	100	100	100	100	100
1.1.5.	Соответствие выделенного помещения кабинета по мобилизационной подготовке установленным требованиям	%	100	100	100	100	100	100	100	100	100
1.1.6.	Соответствие автоматизированного рабочего места специалиста по мобилизационной подготовке требованиям безопасности информации	%	100	100	100	100	100	100	100	100	100
1.1.7.	Количество местных инициатив, реализуемых в Парфинском муниципальном районе	ед.	0	0	0	0	0	0	1	1	1
1.2.1.	Количество зарегистрированных органов ТОС на территории муниципального района	ед.	13	13	14	14	17	17	18	18	19
1.2.2.	Процент охвата населения муниципального района территориальными общественными самоуправлениями	%	18,2	18,2	18,5	18,5	25	25	25	25	25
1.2.3.	Количество заявок поданных на участие в конкурсе приоритетных проектов поддержки местных инициатив	ед.	-	1	1	1	-	1	-	2	2
1.3.1.	Доля граждан, использующих механизм получения государственных и муниципальных услуг в электронной форме	%	70	70	70	70	70	70	70	70	70

1	2	3	4	5	6	7	8	9	10	11	12
1.3.2.	Доля муниципальных услуг, размещенных на Едином портале государственных услуг	%	100	100	100	100	100	100	100	100	100
1.3.3.	Количество муниципальных услуг, доступных через Портал государственных и муниципальных услуг (функций) Новгородской области (далее региональный портал)	ед.	6	7	7	7	40	40	40	40	40
1.3.4.	Проведение опроса граждан об удовлетворенности качеством получения государственных и муниципальных услуг в электронной форме	ед.	1	1	1	1	-	-	-	-	-
1.3.5.	Доля органов местного самоуправления, разместивших в помещениях органов местного самоуправления муниципального района плакаты и постеры, буклеты и листовки по вопросам получения государственных и муниципальных услуг в электронной форме	%	100	100	100	100	-	-	-	-	-
2. Подпрограмма «Информатизация Парфинского муниципального района»											
2.1.1.	Доля нормативных правовых актов Администрации Парфинского муниципального района, официально опубликованных на сайте Администрации Парфинского муниципального района, от общего числа принятых за год	%	100	100	100	100	100	100	100	100	100
2.1.2.	Увеличение подписчиков официального сообщества «Администрация Парфинского муниципального района» в социальной сети «ВКонтакте», (к 2018 году)	%	105	110	115	120	125	-	-	-	-
2.1.3.	Подключение Администрации муниципального района к услуге «Электронное заказное письмо» и обеспечение электронного взаимодействия с «Почтой Рос-	%	-	-	15	25	50	70	80	80	-

1	2	3	4	5	6	7	8	9	10	11	12
	сии»										
2.2.1.	Формирование современной информационно - телекоммуникационной инфраструктуры Администрации муниципального района	%	100	100	100	100	100	100	100	100	100
2.2.2.	Стоимостная доля закупаемого Администрацией муниципального района российского программного обеспечения	%	100	100	100	100	100	100	100	100	100
2.2.3.	Доля рабочих мест, оборудованных программным продуктом обеспечивающим антивирусную защиту, не менее	%	100	100	100	100	100	100	100	100	100
2.3.1.	Состав информации официального сайта, отвечающий требованиям законодательства Российской Федерации о раскрытии информации о деятельности органов местного самоуправления	%	100	100	100	100	100	100	100	100	100
3. Подпрограмма «Противодействие коррупции в Парфинском муниципальном районе»											
3.1.1.	Разработка и принятие муниципальных правовых актов по вопросам противодействия коррупции в соответствии с Федеральным законодательством и законодательством Новгородской области	%	100	100	100	100	100	100	100	100	100
3.1.2.	Доля муниципальных нормативных правовых актов, проектов муниципальных правовых актов прошедших антикоррупционную экспертизу, от общего количества нормативно правовых актов, принятых в отчетном периоде	%	100	100	100	100	100	100	100	100	100
3.2.1.	Организация и проведение семинаров (мероприятий) для муниципальных служащих по вопросам противодействия коррупции, не менее	единиц	2	2	2	2	2	2	2	2	2
3.3.1.	Количество размещенной информации (материалов) по во-	единиц	4	4	4	4	4	4	4	4	4

1	2	3	4	5	6	7	8	9	10	11	12
	просам противодействия коррупции в органах местного самоуправления на официальном сайте Администрации муниципального района, не менее										
3.4.1.	Доля проектов муниципальных нормативных правовых актов, прошедших процедуру общественного обсуждения по средствам размещения проектов на официальном сайте Администрации Парфинского муниципального района от общего числа подлежащих размещению	%	100	100	100	100	100	100	100	100	100
3.4.2.	Доля представленных сведений о доходах, об имуществе и обязательствах имущественного характера муниципальных служащими, обязанными предоставлять указанные сведения от общего числа сведений, подлежащих представлению	%	100	100	100	100	100	100	100	100	100
3.4.3.	Количество жалоб и обращений граждан о фактах коррупции в отраслевых (функциональных) органах и структурных подразделениях Администрации муниципального района (не более)	ед.	0	0	0	0	0	0	0	0	0
3.4.4.	Количество проведенных заседаний комиссии по координации работы по противодействию коррупции в Парфинском муниципальном районе, (не менее)	ед.	4	4	4	4	4	4	4	4	4
3.4.5.	Ежегодное повышение квалификации муниципальных служащих, в должностные обязанности которых входит участие в противодействии коррупции	ед.	1	1	1	1	1	1	1	1	1

Мероприятия муниципальной программы

N п/п	Наименование мероприятия	Исполнитель	Срок реализации	Целевой показатель (номер целевого показателя из перечня целевых показателей муниципальной программы)	Источник финансирования	Объем финансирования по годам (тыс. руб.)							
						2020	2021	2022	2023	2024	2025	2026	2027
1	2	3	4	5	6	7	8	9	10	11	12	13	14
<b>1. Подпрограмма «Развитие муниципальной службы в Парфинском муниципальном районе»</b>													
<b>Задача 1.1. Развитие и обеспечение системы муниципальной службы в Парфинском муниципальном районе</b>													
1.1.1.	Организация стажировки, профессиональной переподготовки, курсов повышения квалификации и других видов обучения выборных должностных лиц, служащих и муниципальных служащих муниципального района	Управление по обеспечению деятельности Администрации муниципального района	20 20 - 20 27	1.1.1- 1.1.2	Бюджет муниципального района	23,0	12,69 9	16,0	5,3	29,9	-	-	-
					Областной бюджет	-	-	-	-	-	-	-	-
1.1.2.	Формирование кадрового резерва для замещения вакантных должностей муниципальной службы в Парфинском муниципальном районе	Управление по обеспечению деятельности Администрации муниципального района	20 20 - 20 27	1.1.1- 1.1.2	-	-	-	-	-	-	-	-	-
1.1.3.	Проведение аттестации муниципальных служащих и служащих Администрации муниципального района	Управление по обеспечению деятельности Администрации муниципального района	20 20 - 20 27	1.1.1- 1.1.2	-	-	-	-	-	-	-	-	-
1.1.4.	Мониторинг и актуализация нормативных правовых актов по вопросам муниципальной службы	Управление по обеспечению деятельности Администрации муниципального района	20 20 - 20 27	1.1.1- 1.1.2	-	-	-	-	-	-	-	-	-
1.1.5.	Проведение мероприятий по диспансеризации муниципальных служащих	Управление по обеспечению деятельности Администрации	20 20 - 20 22 -	1.1.3	Бюджет муниципального района	119, 3	-	121,6 885	69,490 5	198,97 377	-	-	-
						-	-	-	-	23,700	-	-	-

		страции муниципального района Комитет образования и спорта Администрации муниципального района	20 26			15,2		16,0	23,4				
1.1.6.	Проведение мероприятий по специальной оценке условий труда сотрудников Администрации муниципального района	Управление по обеспечению деятельности Администрации муниципального района	20 24	1.1.4	Бюджет муниципального района	-	-	-	-	28,874 37	-	-	-
1.1.7.	Проведение периодического контроля соответствия выделенного помещения кабинета по мобилизационной подготовке установленным требованиям	Управление по обеспечению деятельности Администрации муниципального района	20 22	1.1.5	Бюджет муниципального района	-	-	-	-	-	-	-	-
1.1.8.	Проведение периодического контроля защищенности и эффективности мер защиты информации автоматизированного рабочего места специалиста по мобилизационной подготовке требованиям безопасности информации	Управление по обеспечению деятельности Администрации муниципального района	20 21 20 24	1.1.6	Бюджет муниципального района	-	51,4	-	309,00	210,82 35	-	-	-
1.1.9.	Определение наиболее социально значимых инициативных проектов в Парфинском муниципальном районе	Управление по обеспечению деятельности Администрации муниципального района	20 25 - 20 27	1.1.7.	Бюджет муниципального района	-	-	-	-	-	-	-	-
1.1.10.	Реализация наиболее социально значимых инициативных проектов в Парфинском муниципальном районе	Структурные подразделения Администрации муниципального района	20 25 - 20 27	1.1.7.	Федеральный бюджет						-	-	-
					Областной бюджет	-	-	-	-	-	858,5	85,5	85,5
					Бюджет муниципального района						-	-	-

Задача 1.2. Развитие деятельности территориального общественного самоуправления (далее – ТОС) и повышение его роли в решении вопросов местного значения													
1.2.1.	Проведение ежегодного конкурса «Лучшее территориальное общественное самоуправление Парфинского муниципального района»	Управление по обеспечению деятельности Администрации муниципального района	20-20-20-27	1.2.1-1.2.2	Бюджет муниципального района	100,0	100,0	100,0	115,0	120,0	126,0	-	-
1.2.2.	Количество заявок поданных на участие в конкурсе приоритетных проектов поддержки местных инициатив	Управление по обеспечению деятельности Администрации муниципального района Администрации сельских поселений муниципального района	20-20-22-20-24-20-27	1.2.3	-	-	-	-	-	-	-	-	-
Задача 1.3. Снижение административных барьеров, оптимизация и повышение качества предоставления государственных и муниципальных услуг, в том числе на базе многофункциональных центров предоставления государственных и муниципальных услуг (далее - МФЦ), в Парфинском муниципальном районе													
1.3.1.	Мониторинг хода реализации в Парфинском муниципальном районе мероприятий, предусмотренных Федеральным законом от 27 июля 2010 года № 210-ФЗ «Об организации предоставления государственных и муниципальных услуг» и принятыми в соответствии с указанным Федеральным законом нормативными правовыми актами	Управление по обеспечению деятельности Администрации муниципального района	2020-2027	1.3.1-1.3.5	-	-	-	-	-	-	-	-	-
Итого по подпрограмме					<b>Федеральный бюджет</b>	-	-	-	-	-	-	-	-
					<b>Областной бюджет</b>	-	-	-	-	-	858,5	85,5	85,5
					<b>Бюджет муниципального района</b>	257,5	164,099	253,6885	522,1905	612,27164	126,0	-	-
2. Подпрограмма «Информатизация Парфинского муниципального района»													

**Задача 2.1.** Создание и развитие системы электронного взаимодействия организаций и граждан с Администрацией Парфинского муниципального района, расширение возможностей доступа к общедоступным информационным ресурсам

2.1.1.	Информирование жителей муниципального района о деятельности Администрации муниципального района с использованием социальной сети «ВКонтакте»	Управление по обеспечению деятельности Администрации муниципального района	2 0 2 0 - 2 0 2 7	2.1.2	-	-	-	-	-	-	-	-	-
2.1.2.	Обеспечение электронного документооборота с «Почтой России» в рамках участия в мероприятиях регионального проекта "Внедрение услуги "Электронное заказное письмо" в Правительстве Новгородской области и администрациях муниципальных районов Новгородской области"	Управление по обеспечению деятельности Администрации муниципального района  МКУ «ЕДД и хозяйственно-транспортная служба Администрации Парфинского муниципального района»	2 0 2 1 - 2 0 2 6	2.1.3	-	-	1,06 5	-	-	-	-	-	-

**Задача 2.2.** Формирование современной информационной и телекоммуникационной инфраструктуры и обеспечение ее надлежащего функционирования

2.2.1.	Обеспечение функционирования официального сайта Администрации муниципального района (в том числе перенос информации на новый сайт Администрации муниципального района «парфинский-район.рф»)  Техническая поддержка сайта «Мой выбор»	Управление по обеспечению деятельности Администрации муниципального района	2 0 2 0 - 2 0 2 7	2.1.1, 2.2.1	Бюджет муниципального района	45,2	25,2	36,0	48,0	27,0	9,0	43,2	-	-
2.2.2.	Приобретение, техническое обслуживание, ремонт, модернизация офисной техники	Управление по обеспечению деятельности Администрации муниципального района	2 0 2 0 - 2 0 2 7	2.2.2	-	-	-	-	-	390,03 623	-	-	-	-

2.2.3.	Обеспечение доступа к информационной вычислительной сети Правительства Новгородской области	Управление по обеспечению деятельности Администрации муниципального района Комитет образования и спорта Администрации муниципального района	2 0 2 0 - 2 0 2 7	2.2.3	Бюджет муниципального района	129,58	137,226	161,256	168,624	178,368	260,496	-	-
2.2.4.	Приобретение Российского программного обеспечения	Управление по обеспечению деятельности Администрации муниципального района	2 0 2 0 - 2 0 2 7	2.2.2	Бюджет муниципального района	-	-	-	-	28,75	28,75	-	-
2.2.5.	Приобретение средств антивирусной защиты автоматизированных рабочих мест	Управление по обеспечению деятельности Администрации муниципального района	2 0 2 0 - 2 0 2 5	2.2.3	Бюджет муниципального района	-	65,787	72,735	85,27399	104,43520	134,39790	-	-
2.2.6.	Установка SSL-сертификата безопасности официального сайта Администрации муниципального района	Управление по обеспечению деятельности Администрации муниципального района	2 0 2 0	2.2.2	Бюджет муниципального района	6,0	-	-	-	-	-	-	-
2.2.7.	Развитие системы электронного документооборота в Парфинском муниципальном районе (приобретение ПО 1 С обращения)	Управление по обеспечению деятельности Администрации муниципального района	2 0 2 0 - 2 0 2 7	2.2.1	Бюджет муниципального района	-	33,816	33,816	40,58	40,58	54,124	-	-
2.2.8.	Оказание информационных услуг (КонсультантПлюс) (11,75 - субвенция)	Управление по обеспечению деятельности Администрации муниципального района	2 0 2 0 - 2 0 2 7	2.2.1	Бюджет муниципального района	-	58,714	89,064	105,828	109,56	116,796	-	-
2.2.9.	Предоставление телекоммуникационных услуг* *2021 год - 74,4 -	Управление по обеспечению деятельности Администрации	2 0 2 1 -	2.2.1	Бюджет муниципального района	-	33,0	20,0	-	64,8	86,4	-	-

	субвенция	страции муници- пального района	2 0 2 5										
2.2. 10.	Оказание услуг по предоставлению прав на использование ПО опция «ЭП и шифрование» (визуализация ЭЦП)	Управление по обеспечению деятельности Администрации муниципального района	2 0 2 1	2.2.1	Бюджет муниципального района	-	6,4	-	-	-	-	-	-
2.2. 11.	Приобретение флэш-накопителей	Управление по обеспечению деятельности Администрации муниципального района	2 0 2 1	2.2.1	Бюджет муниципального района	-	4,42 5	-	-	-	-	-	-
2.2. 12.	Оказание услуг по оценке эффективности защиты информации, обрабатываемой в выделенном помещении, от утечки по техническим каналам	Управление по обеспечению деятельности Администрации муниципального района	2 0 2 2	2.2.1	Бюджет муниципального района	-	-	51,18	-	-	-	-	-
2.2. 13.	Приобретение программного обеспечения Vipnet Client 4.x	Управление по обеспечению деятельности Администрации муниципального района Комитет образования и спорта Администрации муниципального района	2 0 2 2 - 2 0 2 4	2.2.1	Бюджет муниципального района	-	-	169,1 85	77,9	18,08	20,420	-	-
<b>Задача 2.3. Повышение открытости органов местного самоуправления Парфинского муниципального района</b>													
2.3. 1.	Усовершенствование и поддержание ресурса архитектуры официального сайта Администрации муниципального района	Управление по обеспечению деятельности Администрации муниципального района	2 0 2 0 - 2 0 2 2 7	2.3.1	Бюджет муниципального района	-	-	-	-	-	-	-	-
2.3. 2.	Мониторинг состава официального сайта Администрации муниципального района на предмет соответ-	Управление по обеспечению деятельности Администрации муници-	2 0 2 0 - 2 2 0	2.3.1	-	-	-	-	-	-	-	-	-

	ствия требованиям законодательства Российской Федерации о раскрытии информации о деятельности органов местного самоуправления	пального района	2 7										
Итого по подпрограмме				Бюджет муниципального района	180,7 8	365,6 33	633,23 6	526,20 599	970,60 943	744,58 390	-	-	
<b>3. Подпрограмма «Противодействие коррупции в Парфинском муниципальном районе»</b>													
<b>Задача 3.1. Совершенствование правового регулирования в сфере противодействия коррупции</b>													
3.1. 1.	Разработка проектов нормативных правовых актов в целях реализации действующего законодательства по противодействию коррупции по мере изменения законодательства	Отраслевые (функциональные) органы и структурные подразделения Администрации Парфинского муниципального района	20 20- 20 27	3.1.1	-	-	-	-	-	-	-	-	
3.1. 2.	Проведение в установленном порядке антикоррупционной экспертизы проектов нормативных правовых актов, а также действующих нормативных правовых актов при мониторинге их применения	Управление по обеспечению деятельности Администрации муниципального района Контрольно-счетная палата муниципального района	20 20- 20 27	3.1.2	-	-	-	-	-	-	-	-	
<b>Задача 3.2. Применение антикоррупционных механизмов и механизмов выявления и разрешения конфликтов интересов на муниципальной службе</b>													
3.2. 1.	Организация и проведение семинаров для муниципальных служащих по вопросам противодействия коррупции	Управление по обеспечению деятельности Администрации муниципального района	20 20- 20 27	3.2.1	-	-	-	-	-	-	-	-	
<b>Задача 3.3. Формирование в обществе нетерпимости к коррупционному поведению, создание условий для обеспечения участия институтов гражданского общества в противодействии коррупции, обеспечение доступа граждан к информации о деятельности органов местного самоуправления</b>													
3.3. 1.	Опубликование нормативно-правовых документов на официальном сайте Администрации муниципального района в информационно-телекоммуника-	Отраслевые (функциональные) органы и структурные подразделения Администрации Парфинского муници-	20 20- 20 27	3.3.1	-	-	-	-	-	-	-	-	

	ционной сети «Интернет»	пального района												
<b>Задача 3.4. Обеспечение координации и контроля деятельности Администрации муниципального района в сфере противодействия коррупции</b>														
3.4.1.	Опубликование проектов нормативно - правовых актов на официальном сайте Администрации муниципального района в информационно-телекоммуникационной сети «Интернет»	Отраслевые (функциональные) органы и структурные подразделения Администрации Парфинского муниципального района	2 0 2 0 - 2 0 2 7	3.4.1	-	-	-	-	-	-	-	-	-	-
3.4.2.	Обеспечение своевременного представления муниципальными служащими, должности которых определены перечнем, сведений о доходах, об имуществе и обязательствах имущественного характера лиц, замещающих муниципальные должности, муниципальных служащих и членов их семей	Управление по обеспечению деятельности Администрации муниципального района	2 0 2 0 - 2 0 2 7	3.4.2	-	-	-	-	-	-	-	-	-	-
3.4.3.	Анализ жалоб и обращений граждан о фактах коррупции в отраслевых (функциональных) и структурных подразделениях Администрации муниципального района и организация проверок указанных фактов, при наличии	Управление по обеспечению деятельности Администрации муниципального района	2 0 2 0 - 2 0 2 7	3.4.3	-	-	-	-	-	-	-	-	-	-
3.4.4.	Проведение заседаний комиссии по координации работы по противодействию коррупции в Парфинском муниципальном районе, (не менее)	Управление по обеспечению деятельности Администрации муниципального района	2 0 2 0 - 2 0 2 7	3.4.4	-	-	-	-	-	-	-	-	-	-
3.4.5.	Организация прохождения муниципальными служащими	Управление по обеспечению дея-	2 0 2 0	3.4.5	Бюджет муниципального района	4,0	4,0	4,0	5,0	5,0	5,0	-	-	-

структурных подразделений Администрации муниципального района курсов повышения квалификации и профессиональной подготовки, включающие вопросы противодействия коррупции и способствующие созданию стойкого антикоррупционного поведения	тельности Администрации муниципального района	- 2 0 2 7											
Итого по подпрограмме					Бюджет муниципального района	4,0	4,0	4,0	5,0	5,0	5,0	-	-
Всего по программе					Федеральный бюджет	-	-	-	-	-	-	-	-
					Областной бюджет	-	-	-	-	-	858,5	858,5	858,5
					Бюджет муниципального района	442,28	533,732	890,9245	1053,39649	1587,88107	875,58390	-	-

АДМИНИСТРАЦИЯ ПАРФИНСКОГО МУНИЦИПАЛЬНОГО РАЙОНА

ПОСТАНОВЛЕНИЕ

от 03.04.2025 № 469  
р.п. Парфино

**О внесении изменений в муниципальную программу Парфинского городского поселения «Улучшение жилищных условий граждан, проживающих в Парфинском городском поселении, и благоустройство территории Парфинского городского поселения на 2020-2027 годы»**

В соответствии со статьей 179 Бюджетного кодекса Российской Федерации, Федеральными законами от 06 октября 2003 года № 131-ФЗ «Об общих принципах организации местного самоуправления в Российской Федерации», от 23 ноября 2009 года № 261-ФЗ «Об энергосбережении и о повышении энергетической эффективности и о внесении изменений в отдельные законодательные акты Российской Федерации», постановлением Администрации Парфинского муниципального района от 23.08.2013 № 643 «Об утверждении Порядка принятия решений о разработке муниципальных программ Парфинского муниципального района, Парфинского городского поселения, их формирования, реализации и проведении оценки эффективности», распоряжением Администрации Парфинского муниципального района от 11.09.2013 № 110-рг «Об утверждении перечня муниципальных программ», в целях обеспечения экономического развития муниципального района

**ПОСТАНОВЛЯЮ:**

1. Внести изменения в муниципальную программу Парфинского городского поселения «Улучшение жилищных условий граждан, проживающих в Парфинском городском поселении, и благоустройство территории Парфинского городского поселения на 2020-2027 годы», утвержденную постановлением Администрации Парфинского муниципального района от 29.01.2020 № 47, изложив ее в новой прилагаемой редакции.

2. Опубликовать постановление в периодическом печатном издании «Парфинский Вестник» и разместить на официальном сайте Администрации муниципального района в информационно-телекоммуникационной сети «Интернет».

Глава муниципального района **А.В. Залогин**

Приложение  
к постановлению Администрации  
Парфинского муниципального района  
от 03.04.2025 № 469

**Муниципальная программа  
Парфинского городского поселения «Улучшение жилищных условий граждан, проживающих в Парфинском  
городском поселении, и благоустройство территории Парфинского городского поселения  
на 2020-2027 годы»  
(далее – муниципальная программа)**

**ПАСПОРТ  
муниципальной программы**

Ответственный исполнитель муниципальной программы	Комитет ЖКХ, строительства, дорожного хозяйства, благоустройства и чрезвычайных ситуаций Администрации муниципального района (далее - Комитет)
Соисполнители муниципальной программы	МБУ «Парфинское городское хозяйство» (далее МБУ «ПГХ») Комитет по управлению муниципальным имуществом Администрации муниципального района (далее – КУМИ)
Цели муниципальной программы	1. Улучшение жилищных условий граждан проживающих в муниципальных жилых помещениях, переселение граждан, проживающих в аварийном жилищном фонде в благоустроенные жилые помещения, отвечающие установленным санитарным и техническим правилам и нормам, и благоустройство городского поселения. 2. Улучшение внешнего вида Парфинского городского поселения, повышение удовлетворенности населения благоустройством поселения. 3. Сокращение аварийного жилищного фонда, расположенного на территории Парфинского городского поселения. 4. Улучшение уровня благоустройства территорий Парфинского городского поселения. 5. Повышения качества городской среды.
Задачи муниципальной программы	1. Обеспечение сохранности жилого фонда, повышение эффективности эксплуатации жилого фонда, улучшение жилищных условий, создание безопасных и благоприятных условий проживания граждан 2. Повышение уровня благоустройства Парфинского городского поселения. 3. Сокращение аварийного жилищного фонда, расположенного на территории Парфинского городского поселения.
Подпрограммы муниципальной программы <*>	1. Капитальный ремонт и содержание муниципального жилищного фонда на территории Парфинского городского поселения. 2. Благоустройство территории Парфинского городского поселения. 3. Переселение граждан, проживающих на территории Парфинского городского поселения, из аварийного жилищного фонда
Сроки реализации муниципальной программы	2020-2027 годы
Объемы и источники финансирования муниципальной программы с разбивкой по годам реализации	Объемы финансирования за счет всех источников – 256445,9223 тыс. рублей, в том числе по годам реализации: 2020 год: 12851,858 2021 год: 29061,424 2022 год: 24980,49976 2023 год: 9701,25037 2024 год: 151105,65227 2025 год: 9140,3929 2026 год: 9649,60809 2027 год: 9955,23690 Из них федеральный бюджет: 2020 год: 1869,96 2021 год: 822,7 2022 год: 0,00 2023 год: 0,00 2024 год: 0,00 2025 год: 0,00

	2026 год:0,00 2027 год:0,00 Из них Фонд развития территорий: 2020 год: 0,00 2021 год: 0,00 2022 год: 0,00 2023 год: 0,00 2024 год: 39978,51685 2025 год: 0,00 2026 год:0,00 2027 год: 0,00 Из них областной бюджет: 2020 год: 1530,694 2021 год: 1075,00 2022 год: 4165,04658 2023 год: 1498,727 2024 год: 101073,87159 2025 год: 1000,00 2026 год: 0,00 2027 год: 0,00 Из них бюджет городского поселения: 2020 год: 9237,915 2021 год: 27989,424 2022 год: 20815,42318 2023 год: 8202,52337 2024 год: 10053,26383 2025 год: 8140,39291 2026 год: 9649,60809 2027 год:9955,23690 Из них внебюджетные средства: 2020 год: 213,289 2021 год: 0,00 2022 год: 0,00 2023 год: 0,00 2024 год: 0,00 2025 год: 0,00 2026 год: 0,00 2027 год: 0,00
Ожидаемые конечные результаты реализации муниципальной программы	В результате реализации муниципальной программы планируется достичь: - 100% оплаты взносов за муниципальный жилищный фонд, в региональный фонд капитального ремонта многоквартирных домов, расположенных на территории Парфинского городского поселения; - 100% объемов выполненных работ по капитальному ремонту муниципального жилищного фонда к запланированному объему; - не менее 100% жителей поселения, охваченных централизованным сбором и вывозом твердых бытовых отходов в общей численности городского поселения; - мероприятия по содержанию и благоустройству на двух братских захоронениях; - установка 1 детской игровой площадки; - сокращение аварийного жилищного фонда, расположенного на территории Парфинского городского поселения, в 2024 на 2011,64 кв. м., в 2025 – на 9381,2 кв.м., в 2026 – 7950,4 кв. м

ПАСПОРТ

подпрограммы «Капитальный ремонт и содержание муниципального жилищного фонда на территории Парфинского городского поселения»

Исполнители подпрограммы	Комитет
Задачи подпрограммы	Обеспечение сохранности жилищного фонда, повышение эффективности эксплуатации жилищного фонда, улучшение жилищных условий, создание безопасных и благоприятных условий проживания граждан
Сроки реализации подпрограммы	2020-2027 годы
Объемы и источники финансирования подпрограммы с разбивкой по годам реализации	Объемы финансирования за счет всех источников – 13914,18886 тыс. рублей, в том числе по годам реализации: 2020 год: 1667,440 2021 год: 2935,731 2022 год: 2596,23260

	2023 год: 1440,69149 2024 год: 1439,37015 2025 год: 1144,72562 2026 год: 1344,999 2027 год: 1344,999 Из них бюджет городского поселения: 2020 год: 1667,44 2021 год: 2935,731 2022 год: 2596,23260 2023 год: 1440,69149 2024 год: 1439,37015 2025 год: 1144,72562 2026 год: 1344,999 2027 год: 1344,999
Ожидаемые конечные результаты реализации подпрограммы	- перечисление средств в фонд капитального ремонта за жилые помещения, расположенные на территории городского поселения - 100% от муниципального жилищного фонда городского поселения; - проведение капитального ремонта муниципальных помещений в многоквартирных домах жилищного фонда - 100% от запланированного.

ПАСПОРТ  
подпрограммы «Благоустройство территории Парфинского городского поселения»

Исполнители подпрограммы	Комитет МБУ «ПГХ»
Задачи подпрограммы	Повышение уровня благоустройства Парфинского городского поселения
Сроки реализации подпрограммы	2020-2027 годы
Объемы и источники финансирования подпрограммы с разбивкой по годам реализации	Объемы финансирования за счет всех источников – 102479,345 тыс. рублей, в том числе по годам реализации: 2020 год: 11184,418 2021 год: 26125,693 2022 год: 22384,26716 2023 год: 8260,55888 2024 год: 9613,89368 2025 год: 7995,66729 2026 год: 8304,60909 2027 год: 8610,23790 За счет средств федерального бюджета: 2020 год: 1869,960 2021 год: 0,00 2022 год: 0,00 2023 год: 0,00 2024 год: 0,00 2025 год: 0,00 2026 год: 0,00 2027 год: 0,00 За счет средств областного бюджета: 2020 год: 1530,694 2021 год: 1075,00 2022 год: 4165,07658 2023 год: 1498,727 2024 год: 1000,00 2025 год: 1000,00 2026 год: 0,00 2027 год: 0,00 За счет средств бюджета городского поселения: 2020 год: 7570,475 2021 год: 25050,693 2022 год: 18219,19058 2023 год: 6761,83188 2024 год: 8613,89368 2025 год: 6995,66729 2026 год: 8304,60909 2027 год: 8610,23790 Внебюджетные средства: 2020 год: 213,289

	2021 год: 0,00 2022 год: 0,00 2023 год: 0,00 2024 год: 0,00 2025 год: 0,00 2026 год: 0,00 2027 год: 0,00
Ожидаемые конечные результаты реализации подпрограммы	не менее 100% жителей поселения, охваченных централизованным сбором и вывозом твердых бытовых отходов в общей численности городского поселения; - мероприятия по содержанию и благоустройству на двух братских захоронениях; - установка 1 детской игровой площадки;

**ПАСПОРТ**

подпрограммы «Переселение граждан, проживающих на территории Парфинского городского поселения, из аварийного жилищного фонда»

Исполнители подпрограммы	Комитет КУМИ
Задачи подпрограммы	Сокращение аварийного жилищного фонда, рас-положенного на территории Парфинского городского поселения
Сроки реализации подпрограммы	2024-2026 годы
Объемы и источники финансирования подпрограммы с разбивкой по годам реализации	Объемы финансирования за счет всех источников – 140052,38844 тыс. рублей, в том числе по годам реализации: 2024 год: 140052,38844 2025 год: 0,00 2026 год: 0,00 За счет средств Фонда развития территорий: 2024 год: 39978,51685 2025 год: 0,00 2026 год: 0,00 За счет средств областного бюджета: 2024 год: 100073,87159 2025 год: 0,00 2026 год: 0,00
Ожидаемые конечные результаты реализации подпрограммы	сокращение аварийного жилищного фонда, рас-положенного на территории Парфинского городского поселения, в 2024 на 2011,64 кв. м., в 2025 – на 9381,2 кв.м., в 2026 – 7950,4 кв. м

**Характеристика текущего состояния муниципального жилищного фонда Парфинского городского поселения и благоустройства территории Парфинского городского поселения**

Площадь муниципального жилищного фонда муниципального района на 01.10.2024 составляет 22 796,42 кв.м, в том числе в городской местности – 10 748,13 кв.м.

Статьей 65 Жилищного кодекса Российской Федерации на органы местного самоуправления, как наймодателя жилого помещения, возложены обязанности по осуществлению капитального ремонта жилого помещения и принятию участия в надлежащем содержании и ремонте общего имущества многоквартирных жилых домов, в которых сдано в наем жилое помещение.

В связи с высокой социальной важностью задачи надлежащего содержания общего имущества в МКД требуется аккумуляция средств, необходимых для приведения МКД в удовлетворительное состояние и обеспечение соблюдения межремонтных сроков по каждому из объектов общего имущества в МКД.

В связи с длительным сроком эксплуатации многоквартирных домов (ориентировочно 40-50% от расчетного срока), а также превышением нормативных сроков службы конструктивных элементов и инженерного оборудования в муниципальных квартирах требуется проведение капитального ремонта, который должен включать устранение неисправностей всех изношенных элементов, восстановление или замену их на более долговечные и экономичные, улучшающие эксплуатационные показатели зданий (помещений).

Положения Жилищного кодекса Российской Федерации определяют принципиальный подход к организации капитального ремонта жилищного фонда. В соответствии со статьей 158 Жилищного кодекса Российской Федерации собственники помещений в МКД обязаны участвовать в расходах на содержание общего имущества в МКД соразмерно своей доли в праве общей собственности на это имущество путем внесения платы за содержание и ремонт жилого помещения и взносов на капитальный ремонт. Реализация данного положения должна обеспечивать перспективное планирование капитального ремонта жилищного фонда.

Программно-целевой подход к решению проблем благоустройства населенных пунктов городского поселения необходим, так как без стройной комплексной системы благоустройства невозможно добиться каких-либо значимых результатов в обеспечении комфортных условий для деятельности и отдыха жителей поселения. Важна четкая согласованность действий Администрации муниципального района и МБУ «ПГХ».

Проблемы благоустройства требуют ежедневного внимания и принятия эффективных решений. Понятие "бла-

гоустройство территории" включает в себя целый комплекс работ по бесперебойному освещению, содержанию и обслуживанию сетей наружного освещения, озеленению территории, содержанию кладбищ и организации ритуальных услуг, уборке территории от мусора, ликвидации несанкционированных свалок, а также прочие мероприятия. Все эти виды работ осуществляются для создания условий, способствующих комфортной жизнедеятельности населения.

Конкретная деятельность, связанная с планированием и организацией работ по вопросам улучшения благоустройства, санитарного состояния населенных пунктов поселения, создания комфортных условий проживания населения, мобилизации финансовых и организационных ресурсов, должна осуществляться в соответствии с мероприятиями настоящей программы.

Одной из социальных проблем является наличие ветхого и аварийного жилищного фонда.

Площадь аварийного жилищного фонда составляет – 17,331 тыс. кв. м.

Переселение граждан из аварийного жилищного фонда и включенных в перечень аварийных многоквартирных домов, осуществляется путем заключения муниципальных контрактов приобретение жилых помещений в строящихся домах у застройщика в соответствии с требованиями жилищного законодательства.

Планируется поэтапное переселение граждан из аварийного жилищного фонда, расположенного на территории Парфинского городского поселения, площадью 17,331 тыс. кв. м (51 многоквартирный дом).

В перечень аварийных многоквартирных домов включены многоквартирные дома, где собственники на общих собраниях приняли единогласное решение о готовности участвовать в Программе.

Переселение граждан из аварийного жилищного фонда осуществляется с учетом положений части 3 статьи 20.5 Федерального закона.

Ресурсы для решения проблем переселения граждан из аварийного жилищного фонда формируются за счет средств Фонда развития территорий и областного бюджета, направленных на приобретение жилых помещений в строящихся домах и выплату выкупной стоимости помещений. Финансирование расходов на реализацию мероприятий Программы предусмотрено исходя из предоставления в соответствии с жилищным законодательством гражданам жилых помещений, благоустроенных применительно к условиям соответствующего населенного пункта, равнозначных по общей площади ранее занимаемому жилому помещению, отвечающих установленным требованиям.

#### **Перечень и анализ социальных, финансово-экономических и прочих рисков реализации муниципальной Программы с предложениями о мерах по их минимизации**

К рискам реализации муниципальной программы, которыми могут управлять ответственный исполнитель муниципальной программы, уменьшая вероятность их возникновения, следует отнести операционные и финансовый.

В рамках группы операционных рисков можно выделить два основных – риск ответственного исполнителя и организационный.

Риск ответственного исполнителя обусловлен большим количеством участников реализации муниципальной программы. Недостаточная квалификация и (или) недобросовестность исполнителя может привести к нецелевому и (или) неэффективному использованию бюджетных средств, невыполнению мероприятий муниципальной программы.

Организационный риск связан с несоответствием организационной структуры реализации муниципальной программы ее задачам. Обеспечение реализации мероприятий муниципальной программы зависит от принятия организационных решений, что требует четкой координации деятельности исполнителей муниципальной программы и отлаженных административных процедур, отсутствие которых может привести к задержкам в реализации муниципальной программы, срыву сроков и результатов выполнения отдельных мероприятий.

Финансовый риск связан с возможным финансированием муниципальной программы в неполном объеме.

Реализации муниципальной программы также угрожают риски, которыми невозможно управлять – ухудшение состояния экономики и форс-мажорные обстоятельства.

Ухудшение состояния экономики может привести к ухудшению основных макроэкономических показателей, в том числе повышению инфляции, снижению темпов экономического роста и бюджетных доходов.

Возникновение обстоятельств непреодолимой силы (природные и техногенные катастрофы и катаклизмы) могут привести к существенному ухудшению состояния коммунальной инфраструктуры городского поселения и потребовать концентрации средств областного и местного бюджетов на преодоление последствий таких катастроф.

Управление рисками и минимизация их негативных последствий будет осуществляться своевременной корректировкой состава программных мероприятий и показателей с учетом достигнутых результатов и текущих условий реализации муниципальной программы для обеспечения наиболее эффективного использования выделенных ресурсов.

#### **Механизм управления реализацией муниципальной программы.**

Комитет организует реализацию муниципальной программы, несет ответственность за ее результаты, рациональное использование выделяемых на выполнение муниципальной программы финансовых средств.

В ходе реализации муниципальной программы Комитет:

определяет формы и методы управления реализацией муниципальной программы;

осуществляет координацию деятельности соисполнителей муниципальной программы по реализации мероприятий;

в случае необходимости инициирует внесение изменений в мероприятия муниципальной программы, сроки их реализации, а также в соответствии с законодательством – в объемы бюджетных ассигнований на реализацию мероприятий в пределах утвержденных лимитов бюджетных ассигнований на реализацию муниципальной программы в целом;

выполняет функции муниципального заказчика в пределах своих полномочий и сферы ответственности.

Мониторинг хода реализации муниципальной программы осуществляет комитет экономического развития, сельского хозяйства и природопользования Администрации муниципального района. Результаты мониторинга и оценки выполнения целевых показателей ежегодно до 01 апреля года, следующего за отчетным, докладывают Главе муниципального района в форме сводного годового доклада о ходе реализации и об оценке эффективности муниципальных программ.

Сводный годовой доклад о ходе реализации и об оценке эффективности муниципальных программ подлежит

размещению на официальном сайте Администрации муниципального района в информационно-телекоммуникационной сети «Интернет».

Управление и контроль реализации муниципальной программы осуществляются на основе плана-графика муниципальной программы. План-график муниципальной программы разрабатывается комитетом по утвержденной форме и содержит полный перечень мероприятий и контрольных событий в разрезе мероприятий муниципальной программы.

Комитет готовит проект распоряжения Администрации муниципального района об утверждении Плана-графика муниципальной программы.

Комитет ежеквартально до 20-го числа месяца, следующего за отчетным кварталом, направляет информацию о выполнении плана-графика муниципальной программы первому заместителю Главы администрации муниципального района.

Комитет до 15 февраля года, следующего за отчетным, готовит годовой отчет о ходе реализации муниципальной программы и обеспечивает его согласование с первым заместителем Главы Администрации муниципального района и направляет его в комитет экономического развития, сельского хозяйства и природопользования Администрации муниципального района.

**ПЕРЕЧЕНЬ  
целевых показателей муниципальной программы**

№ п/п	Наименование целевого показателя	Единица измерения	Базовое значение целевого показателя (2019 год)	Значение целевого показателя по годам								
				2020	2021	2022	2023	2024	2025	2026	2027	
1	2	3	4	5	6	7	8	9	10	11	12	
1.	<b>Подпрограмма «Капитальный ремонт и содержание муниципального жилищного фонда на территории Парфинского городского поселения»</b>											
1.1.	Доля объемов взносов за муниципальный жилищный фонд в региональный фонд капитального ремонта многоквартирных домов, расположенных на территории Парфинского городского поселения	%	100	100	100	100	100	100	100	100	100	100
1.2.	Доля объемов выполненных работ по текущему и капитальному ремонту муниципального жилищного фонда к запланированному объему	%	100	100	100	100	100	100	100	100	100	100
1.3.	Доля объемов взносов на текущий ремонт многоквартирных домов, расположенных на территории Парфинского городского поселения	%	100	100	100	100	100	100	100	100	100	100
2.	<b>Подпрограмма «Благоустройство территории Парфинского городского поселения»</b>											
2.1.	Доля жителей поселения, охваченных централизованным сбором и вывозом твердых бытовых отходов в общей численности городского поселения, не менее	%	98	100	100	100	100	100	100	100	100	100
2.2.	Доля объемов содержания и благоустройство территории Парфинского городского поселения	%	100	100	100	100	100	100	100	100	100	100
2.3.	Количество братских захоронений, на кото-	Ед.	2	2	2	2	2	2	2	2	2	2

	рых проводятся мероприятия по содержанию и благоустройству											
2.4.	Установка детских игровых или спортивных площадок	Ед.	1	0	0	1	0	0	0	0	0	0
3.	<b>Подпрограмма «Переселение граждан, проживающих на территории Парфинского городского поселения, из аварийного жилищного фонда»</b>											
3.1.	Сокращение аварийного жилищного фонда, расположенного на территории Парфинского городского поселения, на	Кв.м.	0	0	0	0	0	2011,64	9381,2	7950,4	0	

Мероприятия муниципальной программы

№ п/п	Наименование мероприятия	исполнитель	Срок реализации	Целевой показатель (номер целевого показателя из перечня целевых показателей муниципальной программы)	Источник финансирования	Объем финансирования по годам (тыс. руб.)							
						2020	2021	2022	2023	2024	2025	2026	2027
1	2	3	4	5	6	7	8	9	10	11	12	13	14
<b>1.</b>	<b>Подпрограмма «Капитальный ремонт и содержание муниципального жилищного фонда на территории Парфинского городского поселения»</b>												
1.1.	Задача № 1. Обеспечение сохранности жилого фонда, повышение эффективности эксплуатации жилого фонда, улучшение жилищных условий, создание безопасных и благоприятных условий проживания граждан												
1.1.1.	Оплата взносов в фонд капитального ремонта многоквартирных домов, расположенных на территории Парфинского городского поселения на осуществление полномочий по	комитет	2020-2027	1.1 1.3	Бюджет городского поселения	480,9	484,8	481,58 411	463,5 652	501,7	518,6 4136	518,6 4136	518,6 4136

№ п/п	Наименование мероприятия	исполнитель	Срок реализации за-ции	Целевой показатель (номер целевого показателя из перечня целевых показателей муниципальной программы)	Источник финансирования	Объем финансирования по годам (тыс. руб.)							
						2020	2021	2022	2023	2024	2025	2026	2027
1	2	3	4	5	6	7	8	9	10	11	12	13	14
	решению вопросов местного значения поселений												
1.1. 2.	Проведение текущего и капитального ремонта муниципального жилищного фонда, расположенного на территории Парфинского городского поселения	комитет	2020-2027	1.2	Бюджет городского поселения	1186,54	2435,499	2114,64849	963,70132	876,60234	599,72662	800,0	800,0
1.1. 3.	Оплата за текущее содержание муниципального жилищного фонда, не переданного в наем	комитет	2020-2027	1.1	Бюджет городского поселения	0,00	15,432	0,00	13,42493	61,06781	26,35764	26,35764	26,35764
<b>Итого по подпрограмме</b>					<b>Федеральный бюджет</b>	<b>0,00</b>	<b>0,00</b>	<b>0,00</b>	<b>0,00</b>	<b>0,00</b>	<b>0,00</b>	<b>0,00</b>	<b>0,00</b>
					<b>Областной</b>	<b>0,00</b>	<b>0,00</b>	<b>0,00</b>	<b>0,00</b>	<b>0,00</b>	<b>0,00</b>	<b>0,00</b>	<b>0,00</b>

№ п/п	Наименование мероприятия	исполнитель	Срок реализации	Целевой показатель (номер целевого показателя из перечня целевых показателей муниципальной программы)	Источник финансирования	Объем финансирования по годам (тыс. руб.)							
						2020	2021	2022	2023	2024	2025	2026	2027
1	2	3	4	5	6	7	8	9	10	11	12	13	14
					<b>бюджет</b>								
					<b>Бюджет городского поселения</b>	<b>1667,44</b>	<b>2935,731</b>	<b>2596,2326</b>	<b>1440,69149</b>	<b>1439,37015</b>	<b>1144,72562</b>	<b>1344,999</b>	<b>1344,999</b>
<b>2.</b>	<b>Подпрограмма «Благоустройство территории Парфинского городского поселения»</b>												
2.1.	<b>Задача № 1. Повышение уровня благоустройства Парфинского городского поселения</b>												
2.1.1.	Обеспечение качественного и бесперебойного освещения улиц поселения	комитет	2020-2027	2.2.	Бюджет городского поселения	3089,82	5253,85	4935,48090	2015,633	2280,80601	2209,13493	2330,01508	2379,21568
2.1.2.	Проведение работ по озеленению	Комитет МБУ «ПГХ»	2020-2027	2.2	Бюджет городского поселения	330,748	0,00	1279,35	0,00	0,00	0,00	0,00	0,00
2.1.3.	Установка игровой площадки на Поляне Сказок	комитет	2022	2.4	Бюджет городского поселения	0,00	0,00	3774,0	0,00	0,00	0,00	0,00	0,00
2.1.4.	Установка дополни-	ком-	2022,	2.2	Бюджет	0,00	0,00	1034,988	0,00	345,67399	0,00	0,00	0,00

№ п/п	Наименование мероприятия	исполнитель	Срок реализации	Целевой показатель (номер целевого показателя из перечня целевых показателей муниципальной программы)	Источник финансирования	Объем финансирования по годам (тыс. руб.)							
						2020	2021	2022	2023	2024	2025	2026	2027
1	2	3	4	5	6	7	8	9	10	11	12	13	14
	тельных опор линии электропередачи уличного освещения на территории городского поселения	тет	2024		городского поселения								
2.1. 5.	Организация работ по содержанию и благоустройству братских захоронений	комитет  МБУ «ПГХ»	2020  2024-2027	2.3	Бюджет городского поселения	2054,037	0,00	0,00	0,00	0,00	0,00	446,84801	1175,57612
										139,6126	200,00	350,00	350,00
2.1. 6.	Проведение работ по благоустройству и улучшению внешнего вида территории городского поселения	Комитет  МБУ «ПГХ»	2020-2023  2024	2.2.	Бюджет городского поселения	4785,861	12198,41	4234,59571	350,00	0,00	0,00	0,00	0,00
										5,6			
2.1. 7.	Проведение работ по благоустройству и улучшению внешнего вида территории городского поселения силами МБУ	МКУ «ПГХ»  МБУ «ПГХ»	2021-2022  2022-2027	2.2	Бюджет городского поселения	0,00	1158,528	275,60997	0,00	0,00	0,00	0,00	0,00
						0,00	0,00	219,737	1953,9822	902,62392	1516,63984	2244,146	1814,146

№ п/п	Наименование мероприятия	исполнитель	Срок реализации	Целевой показатель (номер целевого показателя из перечня целевых показателей муниципальной программы)	Источник финансирования	Объем финансирования по годам (тыс. руб.)							
						2020	2021	2022	2023	2024	2025	2026	2027
1	2	3	4	5	6	7	8	9	10	11	12	13	14
	«Парфинское городское хозяйство»												
2.1.8.	Расходы на поддержку реализации проектов территориальных общественных самоуправлений, включенных в муниципальные программы развития территорий	Комитет	2020-2023	2.2	Областной бюджет	100,0	75,0	75,0	150,0	0,00	0,00	0,00	0,00
		комитет	2024		Бюджет городского поселения	0,00	0,00	0,00	0,00	0,00	0,00	0,00	0,00
2.1.9.	Софинансирование расходов на поддержку реализации проектов территориальных общественных самоуправлений, включенных в муниципальные программы развития территорий	комитет	2020-2023, 2025-2027	2.2	Бюджет городского поселения	100,0	100,0	100,0	100,0	0,00	200,0	200,0	200,0
2.1.10.	Расходы на организацию работ,	комитет	2022	2.2	Областной	0,00	0,00	434,04	0,00	0,00	0,00	0,00	0,00

№ п/п	Наименование мероприятия	исполнитель	Срок реализации	Целевой показатель (номер целевого показателя из перечня целевых показателей муниципальной программы)	Источник финансирования	Объем финансирования по годам (тыс. руб.)							
						2020	2021	2022	2023	2024	2025	2026	2027
1	2	3	4	5	6	7	8	9	10	11	12	13	14
	связанных с предотвращением влияния ухудшения экономической ситуации на развитие отраслей экономики				бюджет								
2.1. 11.	Расходы на реализацию приоритетного регионального проекта «Народный бюджет»	комитет	2021-2025	2.2.	Областной бюджет	0,00	100 0,0	1421, 567	1000, 0	1000, 0	1000, 0	0,00	0,00
2.1. 12.	Софинансирование расходов на реализацию приоритетного регионального проекта «Народный бюджет»	комитет	2021-2027	2.2	Бюджет городского поселения	0,00	155 0,0	1663, 429	1010, 93	1010, 0	1010, 0	1010, 0	1010, 0
2.1. 13.	Расходы на финансовое обеспечение затрат по созданию и (или) содержанию мест (площадок) накопления	комитет	2022-2023	2.2	Областной бюджет	0,00	0,00	234,4 6959	348,7 27	0,00	0,00	0,00	0,00

№ п/п	Наименование мероприятия	исполнитель	Срок реализации	Целевой показатель (номер целевого показателя из перечня целевых показателей муниципальной программы)	Источник финансирования	Объем финансирования по годам (тыс. руб.)							
						2020	2021	2022	2023	2024	2025	2026	2027
1	2	3	4	5	6	7	8	9	10	11	12	13	14
	твердых коммунальных отходов												
2.1.14.	Софинансирование расходов на поддержку реализации проектов поддержки мест-ных инициатив	комитет	2020, 2025	2.2	Бюджет городского поселения	423,289	0,00	0,00	0,00	0,00	200,00	0,00	0,00
2.1.15.	Расходы на устранение коронавирусной инфекции	комитет	2020	2.2.	Областной бюджет	61,669	0,00	0,00	0,00	0,00	0,00	0,00	0,00
2.1.16.	Мероприятия по благоустройству за счет средств резервного фонда Правительства Российской Федерации	комитет	2020-2021	2.2	Федеральный бюджет	338,983	822,7	0,00	0,00	0,00	0,00	0,00	0,00
2.1.17.	Капитальный ремонт ливневой канализации	комитет	2021	2.2	Бюджет городского поселения	0,00	2560,0	0,00	0,00	0,00	0,00	0,00	0,00
2.1.18.	Приобретение и установка новогодних украшений	комитет	2022-2027	2.2.	Бюджет городского поселения	0,00	0,00	560,0	16,53125	100,00	100,00	100,00	100,00
						0,00	0,00	0,00	100,0	0,00	00,00	0,00	0,00

№ п/п	Наименование мероприятия	исполнитель	Срок реализации	Целевой показатель (номер целевого показателя из перечня целевых показателей муниципальной программы)	Источник финансирования	Объем финансирования по годам (тыс. руб.)							
						2020	2021	2022	2023	2024	2025	2026	2027
1	2	3	4	5	6	7	8	9	10	11	12	13	14
	в рп. Парфино	МБ У «ПГХ»	2023		поселения								
2.1. 19.	Установка площадки для раздельного сбора мусора	комитет	2022	2.1.	Бюджет городского поселения	0,00	0,00	115,0	0,00	0,00	0,00	0,00	0,00
2.1. 20.	Премии и гранты победителям конкурса по благоустройству ко Дню Поселка Парфино	комитет	2022-2024	2.2	Бюджет городского поселения	0,00	0,00	27,0	31,5	0,00	0,00	0,00	0,00
2.1. 21.	Дополнительное поощрение победителей конкурса «Лучшее благоустройство придомовой территории»	комитет	2022	2.2	Областной бюджет	0,00	0,00	1999,99999	0,00	0,00	0,00	0,00	0,00
2.1. 22.	Содержание и ремонт закрытой ливневой канализации Парфинского	Комитет МБ У «ПГ	2023-2024 2025-	2.2	Бюджет городского поселения	0,00	0,00	0,00	154,162	51,428	0,00	0,00	0,00
											180,00	180,00	180,00

№ п/п	Наименование мероприятия	исполнитель	Срок реализации	Целевой показатель (номер целевого показателя из перечня целевых показателей муниципальной программы)	Источник финансирования	Объем финансирования по годам (тыс. руб.)							
						2020	2021	2022	2023	2024	2025	2026	2027
1	2	3	4	5	6	7	8	9	10	11	12	13	14
	городского поселения	Х»	2027										
2.1.23.	Софинансирование расходов на финансовое обеспечение затрат по созданию и (или) содержанию мест (площадок) накопления твердых коммунальных отходов	комитет	2023	2.2	Бюджет городского поселения	0,00	0,00	0,00	149,45443	0,00	0,00	0,00	0,00
2.1.24.	Приобретение адресных табличек для адресного хозяйства Парфинского городского поселения	МБУ «ПГХ» комитет	2023-2024	2.2	Бюджет городского поселения	0,00	0,00	0,00	1,299 15,0	0,00	0,00	0,00	0,00
2.1.25.	Проверка достоверности сметной документации	комитет	2023-2027	2.2	Бюджет городского поселения	0,00	0,00	0,00	20,7	93,872	302,79252	300,0	300,0
2.1.26.	Приобретение туалетной кабинки для нужд населения	МБУ «ПГХ»	2023	2.2	Бюджет городского поселения	0,00	0,00	0,00	70,84	0,00	0,00	0,00	0,00

№ п/п	Наименование мероприятия	исполнитель	Срок реализации	Целевой показатель (номер целевого показателя из перечня целевых показателей муниципальной программы)	Источник финансирования	Объем финансирования по годам (тыс. руб.)							
						2020	2021	2022	2023	2024	2025	2026	2027
1	2	3	4	5	6	7	8	9	10	11	12	13	14
	Парфинского городского поселения				ления								
2.1. 27.	Приобретение и установка общественного туалета	МБУ «ПГХ»	2024	2.2	Бюджет городского поселения	0,00	0,00	0,00	0,00	0,00	0,00	0,00	0,00
2.1. 28.	Приобретение водяного насоса для функционирования уличного фонтана на территории Парфинского городского поселения	комитет	2023	2.2	Бюджет городского поселения	0,00	0,00	0,00	4,2	0,00	0,00	0,00	0,00
2.1. 29.	Приобретение баннеров для рп. Парфино	МБУ «ПГХ» комитет	2023 2024	2.2	Бюджет городского поселения	0,00	0,00	0,00	19,2	0,00 30,76 6	0,00	0,00	0,00
2.1. 30.	Составление сметной документации на выполнение работ Обустройству пешеход-	Комитет	2023	2.2	Бюджет городского поселения	0,00	0,00	0,00	33,0	0,00	0,00	0,00	0,00

№ п/п	Наименование мероприятия	исполнитель	Срок реализации	Целевой показатель (номер целевого показателя из перечня целевых показателей муниципальной программы)	Источник финансирования	Объем финансирования по годам (тыс. руб.)							
						2020	2021	2022	2023	2024	2025	2026	2027
1	2	3	4	5	6	7	8	9	10	11	12	13	14
	ной дорожки вдоль пер. Партизанский от здания № 14А до проезда между домами 13 и 15 (левая сторона) и от проезда дома 13 и 15 до дома 17 а (правая сторона).												
2.1.31.	Ликвидация стихийных, несанкционированных свалок, образовавшихся на территории городского поселения	МБУ «ПГХ»	2024-2027	2.1	Бюджет городского поселения	0,00	0,00	0,00	0,00	369,6	350,1	433,6	391,3
2.1.32.	Обновление программы Смета Виза	комитет	2024-2027	2.2	Бюджет городского поселения	0,00	0,00	0,00	0,00	30,0	47,0	30,0	30,0
2.1.33.	Разработка проектов на снос многоквартирных домов,	комитет	2024	2.2	Бюджет городского посе-	0,00	0,00	0,00	0,00	126,0	0,00	0,00	0,00

№ п/п	Наименование мероприятия	исполнитель	Срок реализации	Целевой показатель (номер целевого показателя из перечня целевых показателей муниципальной программы)	Источник финансирования	Объем финансирования по годам (тыс. руб.)							
						2020	2021	2022	2023	2024	2025	2026	2027
1	2	3	4	5	6	7	8	9	10	11	12	13	14
	признанных аварийными				ления								
2.1.34	Приобретение специализированной техники для нужд МБУ «ПГХ»	МБУ «ПГХ»	2024	2.2	Бюджет городского поселения	0,00	0,00	0,00	0,00	2101,0	0,00	0,00	0,00
2.1.35	Расходы на реализацию инициативных проектов в Парфинском городском поселении	комитет	2024	2.2	Бюджет городского поселения	0,00	0,00	0,00	0,00	360,70541	0,00	0,00	0,00
2.1.36.	Затраты по созданию и (или) содержанию мест (площадок) накопления твердых коммунальных отходов	комитет	2024	2.1	Бюджет городского поселения	0,00	0,00	0,00	0,00	88,90804	0,00	0,00	0,00
<b>Итого по подпрограмме</b>					<b>Федеральный бюджет</b>	<b>1869,96</b>	<b>822,7</b>	<b>0,00</b>	<b>0,00</b>	<b>0,00</b>	<b>0,00</b>	<b>0,00</b>	<b>0,0</b>
					<b>Областной бюджет</b>	<b>1530,694</b>	<b>1075,00</b>	<b>4165,07658</b>	<b>1498,727</b>	<b>1000,0</b>	<b>1000,00</b>	<b>0,00</b>	<b>0,00</b>

№ п/п	Наименование мероприятия	исполнитель	Срок реализации	Целевой показатель (номер целевого показателя из перечня целевых показателей муниципальной программы)	Источник финансирования	Объем финансирования по годам (тыс. руб.)								
						2020	2021	2022	2023	2024	2025	2026	2027	
1	2	3	4	5	6	7	8	9	10	11	12	13	14	
						жет								
						Бюджет	757	2505	18222,	6761,	8613,8	6995,	8304,	8610,
						жет	0,4	0,693	61123	83188	9368	66729	60909	23790
						городского поселения								
						внебюджетные средства	213,2890	0,00	0,00	0,00	0,00	0,00	0,00	0,00
<b>3.</b>	<b>Подпрограмма «Переселение граждан, проживающих на территории Парфинского городского поселения, из аварийного жилищного фонда»</b>													
3.1.	Задача № 1. Сокращение аварийного жилищного фонда, расположенного на территории Парфинского городского поселения													
3.1.1.	Приобретение жилых помещений у застройщиков в строящихся домах за счет средств публично-правовой компании «Фонд развития территорий»	комитет	2024-2026	3.1	Фонд развития территорий	0,00	0,00	0,00	0,00	39978,51685	0,00	0,00	0,00	
3.1.2.	Приобретение жилых помещений у застройщиков в стро-	комитет	2024-2026	3.1	Областной бюджет	0,00	0,00	0,00	0,00	100073,89159	0,00	0,00	0,00	

№ п/п	Наименование мероприятия	исполнитель	Срок реализации за-ции	Целевой показатель (номер целевого показателя из перечня целевых показателей муниципальной программы)	Источник финансирования	Объем финансирования по годам (тыс. руб.)							
						2020	2021	2022	2023	2024	2025	2026	2027
1	2	3	4	5	6	7	8	9	10	11	12	13	14
	ящихся домах за счет средств областного бюджета												
<b>Итого по подпрограмме</b>					<b>Федеральный бюджет</b>	0,00	0,00	0,00	0,00	0,00	0,00	0,00	0,0
					<b>Фонд развития территорий</b>	0,00	0,00	0,00	0,00	39978,51685	0,00	0,00	0,00
					<b>Областной бюджет</b>	0,00	0,00	0,00	0,00	100073,89159	0,00	0,00	0,00
					<b>Бюджет городского поселения</b>	0,00	0,00	0,00	0,00	0,00	0,00	0,00	0,00
<b>Итого по программе</b>					<b>Федеральный бюджет</b>	1869,96	822,7	0,00	0,00	0,00	0,00	0,00	0,00
					<b>Фонд развития территорий</b>	0,00	0,00	0,00	0,00	39978,51685	0,00	0,00	0,00
					<b>Областной бюджет</b>	1530,694	1075,0	4165,04658	1498,727	101073,87159	1000,00	0,00	0,00
					<b>Бюджет городского поселения</b>	9237,915	27986,424	20818,84383	8202,52337	10053,26383	8140,39291	9649,60809	9955,2369
					<b>Внебюджет-</b>	213,289	0,00	0,00	0,00	0,00	0,00	0,00	0,00

№ п/п	Наименование мероприятия	исполнитель	Срок реализации	Целевой показатель (номер целевого показателя из перечня целевых показателей муниципальной программы)	Источник финансирования	Объем финансирования по годам (тыс. руб.)							
						2020	2021	2022	2023	2024	2025	2026	2027
1	2	3	4	5	6	7	8	9	10	11	12	13	14
					<b>жетные средства</b>								

**АДМИНИСТРАЦИЯ ПАРФИНСКОГО МУНИЦИПАЛЬНОГО РАЙОНА**

**ПОСТАНОВЛЕНИЕ**

от 03.04.2025 № 471  
р.п. Парфино

**Об установлении публичного сервитута**

В соответствии с главой V.7. Земельного кодекса Российской Федерации, Федеральными законами от 25.10.2001 № 137-ФЗ «О введении в действие Земельного кодекса Российской Федерации», от 06.10.2003 № 131-ФЗ «Об общих принципах организации местного самоуправления в Российской Федерации», постановлением Правительства Российской Федерации от 20.11.2000 № 878 «Об утверждении правил охраны газораспределительных сетей», приказом Федеральной службы государственной регистрации, кадастра и картографии от 19.04.2022 № П/0150 «Об утверждении требований к форме ходатайства об установлении публичного сервитута, содержанию обоснования необходимости установления публичного сервитута», Указом Губернатора Новгородской области от 13.12.2021 № 636 «Об утверждении региональной программы газификации Новгородской области на 2021-2030 годы», на основании ходатайства от 05.02.2025 № б/н акционерного общества «Газпром газораспределение Великий Новгород» (далее – АО «Газпром газораспределение Великий Новгород») в лице Перфилова Евгения Владимировича, действующего по доверенности от 11 декабря 2024 года № 260-юо/У

**ПОСТАНОВЛЯЮ:**

1. Установить в пользу АО «Газпром газораспределение Великий Новгород» публичный сервитут площадью 8466 кв.м, в целях строительства и эксплуатации объекта газоснабжения местного значения, а именно под строительство распределительного газопровода высокого и низкого давления с установкой ГРПШ в д. Борки Парфинского района Новгородской области:

1.1. в отношении части земельных участков с кадастровыми номерами:

- 53:13:0098901:15, расположенного по адресу: Новгородская область, Парфинский район, Полавское сельское поселение, д. Борки, д. 12; испрашиваемая площадь публичного сервитута – 123 кв.м;
- 53:13:0098901:17, расположенного по адресу: Новгородская область, Парфинский район, Полавское сельское поселение, д. Борки, д. 14; испрашиваемая площадь публичного сервитута – 138 кв.м;
- 53:13:0098901:18, расположенного по адресу: Новгородская область, Парфинский район, Полавское сельское поселение, д. Борки, д. 15; испрашиваемая площадь публичного сервитута – 149 кв.м;
- 53:13:0098901:19, расположенного по адресу: Новгородская область, Парфинский район, д. Борки, д. 16; испрашиваемая площадь публичного сервитута – 154 кв.м;

- 53:13:0098901:22, расположенного по адресу: Новгородская область, Парфинский район, Полавское сельское поселение, д. Борки, д. 19, испрашиваемая площадь публичного сервитута – 112 кв.м;

- 53:13:0098901:23, расположенного по адресу: Новгородская область, Парфинский район, Полавское сельское поселение, д. Борки; испрашиваемая площадь публичного сервитута – 112 кв.м;

- 53:13:0098901:39, расположенного по адресу: Новгородская область, Парфинский район, Полавское сельское поселение, д. Борки, д.23; испрашиваемая площадь публичного сервитута – 212 кв.м;

- 53:13:0098901:40, расположенного по адресу: Новгородская область, Парфинский район, Полавское сельское поселение, д. Борки, д.32; испрашиваемая площадь публичного сервитута – 105 кв.м;

- 53:13:0098901:318, расположенного по адресу: Российская Федерация, Новгородская область, Парфинский муниципальный район, Полавское сельское поселение, д. Борки, з/у № 60; испрашиваемая площадь публичного сервитута – 0,3 кв.м;

- 53:13:0098901:319, расположенного по адресу: Российская Федерация, Новгородская область, Парфинский муниципальный район, Полавское сельское поселение, д. Борки, з/у № 61; испрашиваемая площадь публичного сервитута – 94 кв.м;

- 53:13:0098901:87, расположенного по адресу: Новгородская область, Парфинский район, д. Борки, дом № 46а; испрашиваемая площадь публичного сервитута – 524 кв.м;

- 53:13:0098901:63, расположенного по адресу: Новгородская область, Парфинский район, Полавское сельское поселение, д. Борки, д. 52; испрашиваемая площадь публичного сервитута – 16 кв.м; испрашиваемая площадь публично-го сервитута – 16 кв.м;

- 53:13:0098901:66, расположенного по адресу: Новгородская область, Парфинский район, Полавское сельское поселение, д. Борки, д. 55; испрашиваемая площадь публичного сервитута – 16 кв.м;

- 53:13:0098901:179, расположенного по адресу: Новгородская область, Парфинский район, Полавское сельское поселение д. Борки; испрашиваемая площадь публичного сервитута – 977 кв.м;

- 53:13:0000000:3054, расположенного по адресу: Российская Федерация, Новгородская область, Парфинский муниципальный район, Полавское сельское поселение, д. Борки, з/у 1д.; испрашиваемая площадь публичного сервитута – 538 кв.м;

1.2. Публичный сервитут также устанавливается в отношении неразграниченных земель, расположенных в границах кадастровых кварталов:

- 53:13:0098901, расположенного по адресу: Новгородская область, Парфинский муниципальный район, Полавское сельское поселение.

2. Утвердить границы публичного сервитута в соответствии с прилагаемым описанием местоположения границ публичного сервитута.

3. Цель установления публичного сервитута: в соответствии с пунктом 1 статьи 39.37 Земельного кодекса Российской Федерации.

4. Срок публичного сервитута – 49 (сорок девять) лет.

5. Срок, в течение которого использование земельного участка (его части) и (или) расположенного на нем объекта недвижимости в соответствии с их разрешенным использованием будет в соответствии с подпунктом 4 пункта 1 статьи 39.41 Земельного кодекса Российской Федерации невозможно или существенно затруднено в связи с осуществлением деятельности, для обеспечения которой устанавливается публичный сервитут (при возникновении таких обстоятельств) – 4 месяца.

6. Порядок установления зон с особыми условиями использования территорий и содержание ограничений прав на земельные участки в границах таких зон в отношении газораспределительных сетей установлен постановлением Правительства Российской Федерации от 20.11.2000 № 878 «Об утверждении правил охраны газораспределительных сетей».

7. АО «Газпром газораспределение Великий Новгород» обязано заключить в письменной форме соглашение об осуществлении публичного сервитута с землепользователями земельных участков, указанных п. 1.1. Постановления, в котором будет определен размер платы за публичный сервитут, порядок и срок её внесения:

7.1. В соответствии со статьей 39.46 Земельного кодекса Российской Федерации плата за публичный сервитут в отношении земельных участков, находящихся в государственной или муниципальной собственности и не обремененных правами третьих лиц, устанавливается в размере 0,01 процента кадастровой стоимости такого земельного участка за каждый год использования этого земельного участка. При этом плата за публичный сервитут, установленный на три года и более, не может быть менее чем 0,1 процента кадастровой стоимости земельного участка, обремененного сервитутом, за весь срок сервитута;

7.2. Размер платы за земли, государственная собственность на которые не разграничена (в границах кадастровых кварталов, указанных п. 1.2. Постановления) за весь срок действия публичного сервитута, составляет 1254 руб. 11 коп. (5195,7 кв.м. (S) x 49,26 руб/кв.м. (СПКС) x 0,01% x 49 лет),

Где: S – общая площадь неразграниченных земель,

СПКС – средний показатель кадастровой стоимости земель, государственная собственность на которые не разграничена, по муниципальному району (в соответствии с приложением 2 к постановлению министерства строительства, архитектуры и имущественных отношений Новгородской области от 23.11.2022 №22).

Обладатель публичного сервитута обязан внести плату за публичный сервитут, установленный в отношении земель, государственная собственность на которые не разграничена, в рублях Российской Федерации, посредством перечисления денежных средств единовременным платежом не позднее шести месяцев со дня принятия решения об установлении публичного сервитута по следующим реквизитам:

Получатель:

Управление Федерального казначейства по Новгородской области (Администрация Парфинского муниципального района, л/с 04503009620) ИНН/КПП 5312001055/531201001, р/с № 03100643000000015000 банк получателя: Отде-

ление Новгород банк России/УФК по Новгородской области, БИК 014959900, код ОКТМО 49630000, КБК 60311105313050000120.

8. Возмещение правообладателю земельного участка убытков, причиненных осуществлением публичного сервитута, осуществляется в порядке, предусмотренным действующем законодательством Российской Федерации.

9. АО «Газпром газораспределение Великий Новгород» привести земельный участок в состояние, пригодное для его использования в соответствии с разрешенным использованием, в срок не позднее чем три месяца после завершения строительства, капитального или текущего ремонта, реконструкции, эксплуатации, консервации, сноса инженерного сооружения, для размещения которого был установлен публичный сервитут.

10. Публичный сервитут считается установленным со дня внесения сведений о нем в Единый государственный реестр недвижимости.

11. Обладатель публичного сервитута вправе приступить к осуществлению публичного сервитута со дня внесения сведений о публичном сервитуте в Единый государственный реестр недвижимости.

12. Опубликовать постановление в периодическом печатном издании «Парфинский Вестник» и разместить на официальном сайте Администрации Парфинского муниципального района в информационно - телекоммуникационной сети «Интернет».

**Глава муниципального района**

**А.В. Залогин**

Утверждено  
постановлением Администрации  
Парфинского муниципального района  
от 03.04.2025 № 471

ГРАФИЧЕСКОЕ ОПИСАНИЕ местоположения публичного сервитута		
Публичный сервитут для целей строительства и эксплуатации распределительного газопровода высокого и низкого давления с установкой ГРПШ в д.Борки Парфинского района Новгородской области, 141-0000001002		
<small>указывается область, муниципальное образование (район, город) (далее - объект)</small>		
Раздел I		
Сведения об объекте		
№ п/п	Характеристики объекта	Описание характеристики
1	2	3
1.	Муниципальное образование	Новгородская область, Парфинский муниципальный район, Поклевское сельское поселение, деревня Борки
2.	Площадь объекта +/- наличие ограничений определения площади (Р +/- Дельта Р)	8166 +/- 32 м <sup>2</sup>
3.	Иные характеристики объекта	-

Раздел 2					
Сведения о местоположении границ объекта					
1. Система координат: МСК-53 зона 2					
2. Сведения о характерных точках границ объекта					
Обозначение характерных точек границ	Координаты, м		Метод определения координат характерной точки	Средняя квадратическая погрешность положения характерной точки (Мп), м	Описание обозначения точки на местности (при наличии)
	X	Y			
1	2	3	4	5	6
1	510616.52	2211467.32	Метод спутниковых геодезических измерений	0.10	Закрепление отсутствует
2	510619.52	2211474.99	Метод спутниковых геодезических измерений	0.10	Закрепление отсутствует
3	510615.78	2211476.40	Метод спутниковых геодезических измерений	0.10	Закрепление отсутствует
4	510614.33	2211472.54	Метод спутниковых геодезических измерений	0.10	Закрепление отсутствует
5	510606.81	2211475.93	Метод спутниковых геодезических измерений	0.10	Закрепление отсутствует
6	510597.14	2211480.30	Метод спутниковых геодезических измерений	0.10	Закрепление отсутствует
7	510564.37	2211495.64	Метод спутниковых геодезических измерений	0.10	Закрепление отсутствует
8	510532.56	2211511.06	Метод спутниковых геодезических измерений	0.10	Закрепление отсутствует
9	510497.71	2211525.49	Метод спутниковых геодезических измерений	0.10	Закрепление отсутствует
10	510475.28	2211533.75	Метод спутниковых геодезических измерений	0.10	Закрепление отсутствует
11	510450.41	2211543.11	Метод спутниковых геодезических измерений	0.10	Закрепление отсутствует

2. Сведения о характерных точках границ объекта					
Обозначение характерных точек границ	Координаты, м		Метод определения координат характерной точки	Средняя квадратическая погрешность положения характерной точки (М), м	Описание обозначения точки на местности (при наличии)
	X	Y			
1	2	3	4	5	6
12	510434.08	2211549.29	Метод спутниковых геодезических измерений	0.10	Закрепление отсутствует
13	510421.15	2211554.15	Метод спутниковых геодезических измерений	0.10	Закрепление отсутствует
14	510392.75	2211564.97	Метод спутниковых геодезических измерений	0.10	Закрепление отсутствует
15	510378.37	2211570.18	Метод спутниковых геодезических измерений	0.10	Закрепление отсутствует
16	510362.06	2211576.65	Метод спутниковых геодезических измерений	0.10	Закрепление отсутствует
17	510322.73	2211593.83	Метод спутниковых геодезических измерений	0.10	Закрепление отсутствует
18	510304.58	2211601.62	Метод спутниковых геодезических измерений	0.10	Закрепление отсутствует
19	510296.31	2211604.94	Метод спутниковых геодезических измерений	0.10	Закрепление отсутствует
20	510301.44	2211621.72	Метод спутниковых геодезических измерений	0.10	Закрепление отсутствует
21	510261.82	2211636.52	Метод спутниковых геодезических измерений	0.10	Закрепление отсутствует
22	510267.98	2211663.10	Метод спутниковых геодезических измерений	0.10	Закрепление отсутствует
23	510188.64	2211696.13	Метод спутниковых геодезических измерений	0.10	Закрепление отсутствует
24	510186.36	2211766.26	Метод спутниковых геодезических измерений	0.10	Закрепление отсутствует

2. Сведения о характерных точках границ объекта					
Обозначение характерных точек границ	Координаты, м		Метод определения координат характерной точки	Средняя квадратическая погрешность положения характерной точки (Мт), м	Описание обозначения точки на местности (при наличии)
	X	Y			
1	2	3	4	5	6
25	510069.87	2211768.88	Метод спутниковых геодезических измерений	0.10	Закрепление отсутствует
26	510032.27	2211769.68	Метод спутниковых геодезических измерений	0.10	Закрепление отсутствует
27	510019.14	2211763.52	Метод спутниковых геодезических измерений	0.10	Закрепление отсутствует
28	510010.18	2211790.10	Метод спутниковых геодезических измерений	0.10	Закрепление отсутствует
29	510024.33	2211794.12	Метод спутниковых геодезических измерений	0.10	Закрепление отсутствует
30	510018.40	2211815.13	Метод спутниковых геодезических измерений	0.10	Закрепление отсутствует
31	509998.38	2211809.48	Метод спутниковых геодезических измерений	0.10	Закрепление отсутствует
32	510004.31	2211788.45	Метод спутниковых геодезических измерений	0.10	Закрепление отсутствует
33	510006.33	2211789.02	Метод спутниковых геодезических измерений	0.10	Закрепление отсутствует
34	510022.85	2211740.01	Метод спутниковых геодезических измерений	0.10	Закрепление отсутствует
35	509999.88	2211728.93	Метод спутниковых геодезических измерений	0.10	Закрепление отсутствует
36	510019.76	2211694.83	Метод спутниковых геодезических измерений	0.10	Закрепление отсутствует
37	510025.08	2211684.03	Метод спутниковых геодезических измерений	0.10	Закрепление отсутствует

2. Сведения о характерных точках границ объекта					
Обозначение характерных точек границ	Координаты, м		Метод определения координат характерной точки	Средняя квадратическая погрешность положения характерной точки (М), м	Описание обозначения точки на местности (при наличии)
	X	Y			
1	2	3	4	5	6
38	510014.56	2211611.18	Метод спутниковых геодезических измерений	0.10	Закрепление отсутствует
39	509960.36	2211595.19	Метод спутниковых геодезических измерений	0.10	Закрепление отсутствует
40	509932.64	2211586.60	Метод спутниковых геодезических измерений	0.10	Закрепление отсутствует
41	509925.05	2211602.88	Метод спутниковых геодезических измерений	0.10	Закрепление отсутствует
42	509900.78	2211596.78	Метод спутниковых геодезических измерений	0.10	Закрепление отсутствует
43	509885.81	2211636.41	Метод спутниковых геодезических измерений	0.10	Закрепление отсутствует
44	509841.42	2211620.66	Метод спутниковых геодезических измерений	0.10	Закрепление отсутствует
45	509871.63	2211537.06	Метод спутниковых геодезических измерений	0.10	Закрепление отсутствует
46	509871.14	2211536.90	Метод спутниковых геодезических измерений	0.10	Закрепление отсутствует
47	509872.42	2211533.11	Метод спутниковых геодезических измерений	0.10	Закрепление отсутствует
48	509872.99	2211533.30	Метод спутниковых геодезических измерений	0.10	Закрепление отсутствует
49	509883.52	2211504.17	Метод спутниковых геодезических измерений	0.10	Закрепление отсутствует
50	509868.06	2211499.40	Метод спутниковых геодезических измерений	0.10	Закрепление отсутствует

2. Сведения о характерных точках границ объекта					
Обозначение характерных точек границ	Координаты, м		Метод определения координат характерной точки	Средняя квадратическая погрешность положения характерной точки (Мт), м	Описание обозначения точки на местности (при наличии)
	X	Y			
1	2	3	4	5	6
51	509826.49	2211487.64	Метод спутниковых геодезических измерений	0.10	Закрепление отсутствует
52	509801.00	2211469.04	Метод спутниковых геодезических измерений	0.10	Закрепление отсутствует
53	509769.13	2211440.81	Метод спутниковых геодезических измерений	0.10	Закрепление отсутствует
54	509742.42	2211419.85	Метод спутниковых геодезических измерений	0.10	Закрепление отсутствует
55	509728.66	2211409.31	Метод спутниковых геодезических измерений	0.10	Закрепление отсутствует
56	509699.98	2211387.59	Метод спутниковых геодезических измерений	0.10	Закрепление отсутствует
57	509651.80	2211351.00	Метод спутниковых геодезических измерений	0.10	Закрепление отсутствует
58	509654.17	2211347.78	Метод спутниковых геодезических измерений	0.10	Закрепление отсутствует
59	509702.38	2211384.39	Метод спутниковых геодезических измерений	0.10	Закрепление отсутствует
60	509744.87	2211416.69	Метод спутниковых геодезических измерений	0.10	Закрепление отсутствует
61	509771.69	2211437.74	Метод спутниковых геодезических измерений	0.10	Закрепление отсутствует
62	509803.52	2211465.92	Метод спутниковых геодезических измерений	0.10	Закрепление отсутствует
63	509828.28	2211483.99	Метод спутниковых геодезических измерений	0.10	Закрепление отсутствует

2. Сведения о характерных точках границ объекта					
Обозначение характерных точек границ	Координаты, м		Метод определения координат характерной точки	Средняя квадратическая погрешность положения характерной точки (М), м	Описание обозначения точки на местности (при наличии)
	X	Y			
1	2	3	4	5	6
64	509869.18	2211495.41	Метод спутниковых геодезических измерений	0.10	Закрепление отсутствует
65	509888.71	2211501.53	Метод спутниковых геодезических измерений	0.10	Закрепление отсутствует
66	509847.17	2211617.42	Метод спутниковых геодезических измерений	0.10	Закрепление отсутствует
67	509882.82	2211630.04	Метод спутниковых геодезических измерений	0.10	Закрепление отсутствует
68	509897.68	2211590.81	Метод спутниковых геодезических измерений	0.10	Закрепление отсутствует
69	509922.27	2211597.02	Метод спутниковых геодезических измерений	0.10	Закрепление отсутствует
70	509930.03	2211580.55	Метод спутниковых геодезических измерений	0.10	Закрепление отсутствует
71	509961.70	2211590.37	Метод спутниковых геодезических измерений	0.10	Закрепление отсутствует
72	510014.58	2211605.98	Метод спутниковых геодезических измерений	0.10	Закрепление отсутствует
73	510017.77	2211556.25	Метод спутниковых геодезических измерений	0.10	Закрепление отсутствует
74	510040.64	2211559.46	Метод спутниковых геодезических измерений	0.10	Закрепление отсутствует
75	510074.03	2211566.62	Метод спутниковых геодезических измерений	0.10	Закрепление отсутствует
76	510073.18	2211570.53	Метод спутниковых геодезических измерений	0.10	Закрепление отсутствует

2. Сведения о характерных точках границ объекта					
Обозначение характерных точек границ	Координаты, м		Метод определения координат характерной точки	Средняя квадратическая погрешность положения характерной точки (Мп), м	Описание обозначения точки на местности (при наличии)
	X	Y			
1	2	3	4	5	6
77	510039.94	2211563.41	Метод спутниковых геодезических измерений	0.10	Закрепление отсутствует
78	510021.48	2211560.82	Метод спутниковых геодезических измерений	0.10	Закрепление отсутствует
79	510018.52	2211607.14	Метод спутниковых геодезических измерений	0.10	Закрепление отсутствует
80	510019.05	2211607.30	Метод спутниковых геодезических измерений	0.10	Закрепление отсутствует
81	510030.02	2211683.23	Метод спутниковых геодезических измерений	0.10	Закрепление отсутствует
82	510023.31	2211696.68	Метод спутниковых геодезических измерений	0.10	Закрепление отсутствует
83	510005.51	2211727.20	Метод спутниковых геодезических измерений	0.10	Закрепление отсутствует
84	510027.76	2211737.94	Метод спутниковых геодезических измерений	0.10	Закрепление отсутствует
85	510020.77	2211758.70	Метод спутниковых геодезических измерений	0.10	Закрепление отсутствует
86	510020.77	2211758.70	Метод спутниковых геодезических измерений	0.10	Закрепление отсутствует
87	510033.34	2211764.66	Метод спутниковых геодезических измерений	0.10	Закрепление отсутствует
88	510069.76	2211763.88	Метод спутниковых геодезических измерений	0.10	Закрепление отсутствует
89	510181.51	2211761.37	Метод спутниковых геодезических измерений	0.10	Закрепление отсутствует

2. Сведения о характерных точках границ объекта					
Обозначение характерных точек границ	Координаты, м		Метод определения координат характерной точки	Средняя квадратическая погрешность положения характерной точки (М), м	Описание обозначения точки на местности (при наличии)
	X	Y			
1	2	3	4	5	6
90	510183.74	2211692.75	Метод спутниковых геодезических измерений	0.10	Закрепление отсутствует
91	510201.50	2211685.56	Метод спутниковых геодезических измерений	0.10	Закрепление отсутствует
92	510262.16	2211660.11	Метод спутниковых геодезических измерений	0.10	Закрепление отсутствует
93	510255.17	2211629.95	Метод спутниковых геодезических измерений	0.10	Закрепление отсутствует
94	510245.11	2211604.00	Метод спутниковых геодезических измерений	0.10	Закрепление отсутствует
95	510238.03	2211606.67	Метод спутниковых геодезических измерений	0.10	Закрепление отсутствует
96	510216.28	2211615.55	Метод спутниковых геодезических измерений	0.10	Закрепление отсутствует
97	510191.91	2211625.20	Метод спутниковых геодезических измерений	0.10	Закрепление отсутствует
98	510159.22	2211637.60	Метод спутниковых геодезических измерений	0.10	Закрепление отсутствует
99	510157.80	2211633.86	Метод спутниковых геодезических измерений	0.10	Закрепление отсутствует
100	510190.46	2211621.47	Метод спутниковых геодезических измерений	0.10	Закрепление отсутствует
101	510214.78	2211611.84	Метод спутниковых геодезических измерений	0.10	Закрепление отсутствует
102	510236.57	2211602.94	Метод спутниковых геодезических измерений	0.10	Закрепление отсутствует

2. Сведения о характерных точках границ объекта					
Обозначение характерных точек границ	Координаты, м		Метод определения координат характерной точки	Средняя квадратическая погрешность положения характерной точки (Мп), м	Описание обозначения точки на местности (при наличии)
	X	Y			
1	2	3	4	5	6
103	510243.20	2211600.42	Метод спутниковых геодезических измерений	0.10	Закрепление отсутствует
104	510242.36	2211597.17	Метод спутниковых геодезических измерений	0.10	Закрепление отсутствует
105	510246.22	2211596.14	Метод спутниковых геодезических измерений	0.10	Закрепление отсутствует
106	510246.98	2211599.02	Метод спутниковых геодезических измерений	0.10	Закрепление отсутствует
107	510247.41	2211598.86	Метод спутниковых геодезических измерений	0.10	Закрепление отсутствует
108	510259.00	2211628.77	Метод спутниковых геодезических измерений	0.10	Закрепление отсутствует
109	510259.74	2211631.96	Метод спутниковых геодезических измерений	0.10	Закрепление отсутствует
110	510295.27	2211618.69	Метод спутниковых геодезических измерений	0.10	Закрепление отсутствует
111	510290.46	2211602.97	Метод спутниковых геодезических измерений	0.10	Закрепление отсутствует
112	510303.04	2211597.92	Метод спутниковых геодезических измерений	0.10	Закрепление отсутствует
113	510321.14	2211590.16	Метод спутниковых геодезических измерений	0.10	Закрепление отсутствует
114	510360.52	2211572.95	Метод спутниковых геодезических измерений	0.10	Закрепление отсутствует
115	510376.96	2211566.44	Метод спутниковых геодезических измерений	0.10	Закрепление отсутствует


2. Сведения о характерных точках границ объекта					
Обозначение характерных точек границ	Координаты, м		Метод определения координат характерной точки	Средняя квадратическая погрешность положения характерной точки (М), м	Описание обозначения точки на местности (при наличии)
	X	Y			
1	2	3	4	5	6
116	510391.36	2211561.23	Метод спутниковых геодезических измерений	0.10	Закрепление отсутствует
117	510419.73	2211550.41	Метод спутниковых геодезических измерений	0.10	Закрепление отсутствует
118	510432.67	2211545.55	Метод спутниковых геодезических измерений	0.10	Закрепление отсутствует
119	510448.99	2211539.37	Метод спутниковых геодезических измерений	0.10	Закрепление отсутствует
120	510473.89	2211530.00	Метод спутниковых геодезических измерений	0.10	Закрепление отсутствует
121	510496.25	2211521.76	Метод спутниковых геодезических измерений	0.10	Закрепление отсутствует
122	510530.93	2211507.41	Метод спутниковых геодезических измерений	0.10	Закрепление отсутствует
123	510562.65	2211492.03	Метод спутниковых геодезических измерений	0.10	Закрепление отсутствует
124	510595.47	2211476.66	Метод спутниковых геодезических измерений	0.10	Закрепление отсутствует
125	510605.19	2211472.27	Метод спутниковых геодезических измерений	0.10	Закрепление отсутствует
I	510616.52	2211467.32	Метод спутниковых геодезических измерений	0.10	Закрепление отсутствует

3. Сведения о характерных точках части (частей) границы объекта					
Обозначение характерных точек части границы	Координаты, м		Метод определения координат характерной точки	Средняя квадратическая погрешность положения характерной точки (Мт), м	Описание обозначения точки на местности (при наличии)
	X	Y			
1	2	3	4	5	6
-	-	-	-	-	-

Раздел 3							
Сведения о местоположении измененных (уточненных) границ объекта							
1. Система координат -							
2. Сведения о характерных точках границ объекта							
Обозначение характерных точек границ	Существующие координаты, м		Измененные (уточненные) координаты, м		Метод определения координат характерной точки	Средняя квадратическая погрешность положения характерной точки (Mt), м	Описание обозначения точки на местности (при наличии)
	X	Y	X	Y			
1	2	3	4	5	6	7	8
-	-	-	-	-	-	-	
3. Сведения о характерных точках части (частей) границы объекта							
Обозначение характерных точек части границы	Существующие координаты, м		Измененные (уточненные) координаты, м		Метод определения координат характерной точки	Средняя квадратическая погрешность положения характерной точки (Mt), м	Описание обозначения точек на местности (при наличии)
	X	Y	X	Y			
1	2	3	4	5	6	7	8
-	-	-	-	-	-	-	

**Схема расположения границ публичного сервитута**


Публичный сервитут устанавливается в целях строительства газопровода к индивидуальному жилому дому, расположенного по адресу: РФ, Новгородская область, Парфинский муниципальный район, Полавское сельское поселение, деревня Борки, на земельных участках с номерами : 53:13:0098901:15, 53:13:0098901:17, 53:13:0098901:18, 53:13:0098901:19, 53:13:0098901:22, 53:13:0098901:23, 53:13:0098901:39, 53:13:0098901:40, 53:13:0098901:318, 53:13:0098901:319, 53:13:0098901:87, 53:13:0098901:63, 53:13:0098901:66, 53:13:0098901:179, 53:13:0000000:3054

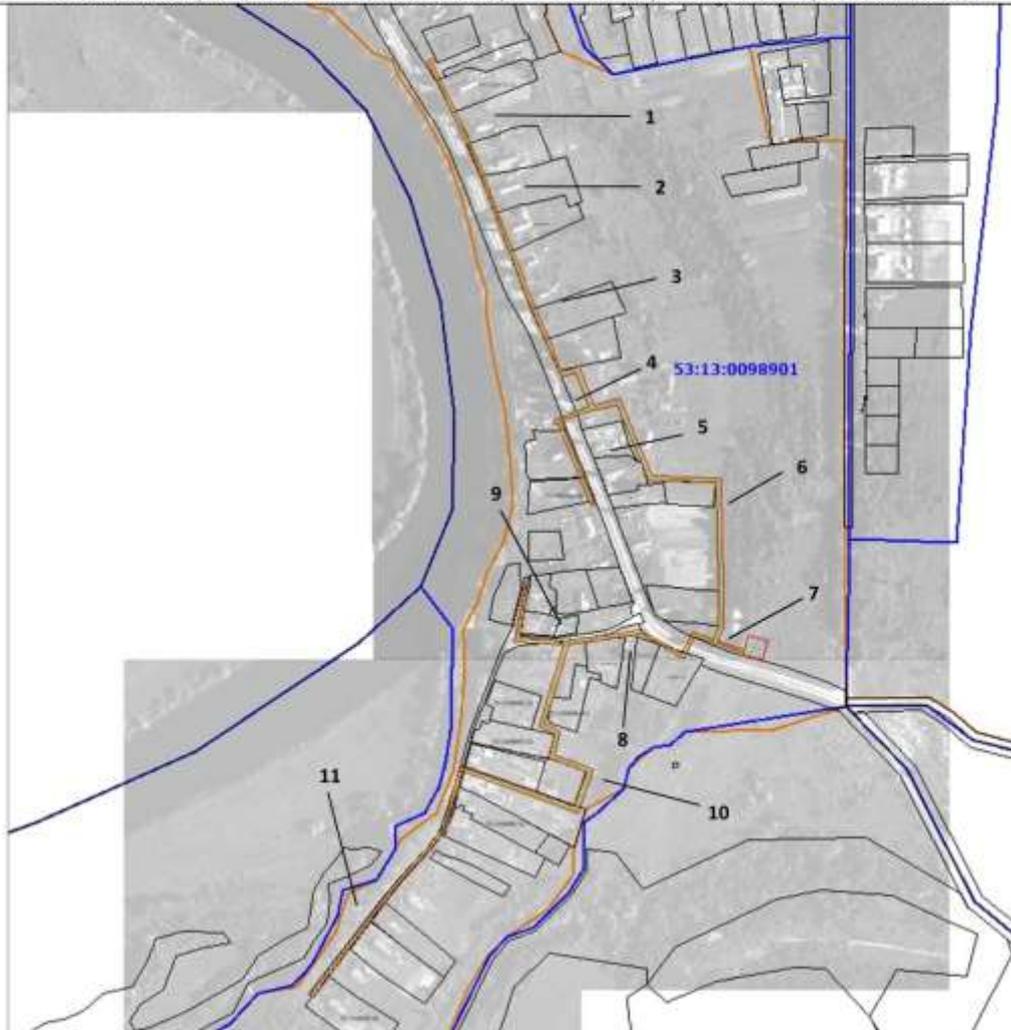

Масштаб 1:7000

**Условные обозначения:**

- - проектные границы публичного сервитута
- - граница земельного участка, сведения о которой содержатся в ЕГРН
- - граница кадастрового квартала
- - проектное местоположение инженерного сооружения
- - установленные границы административно-территориальных образований
- 53:13:0098901:17 - кадастровый номер земельного участка, сведения о котором содержатся в ЕГРН
- 53:13:0098901 - номер кадастрового квартала
- 1 - обозначение характерной точки проектных границ публичного сервитута

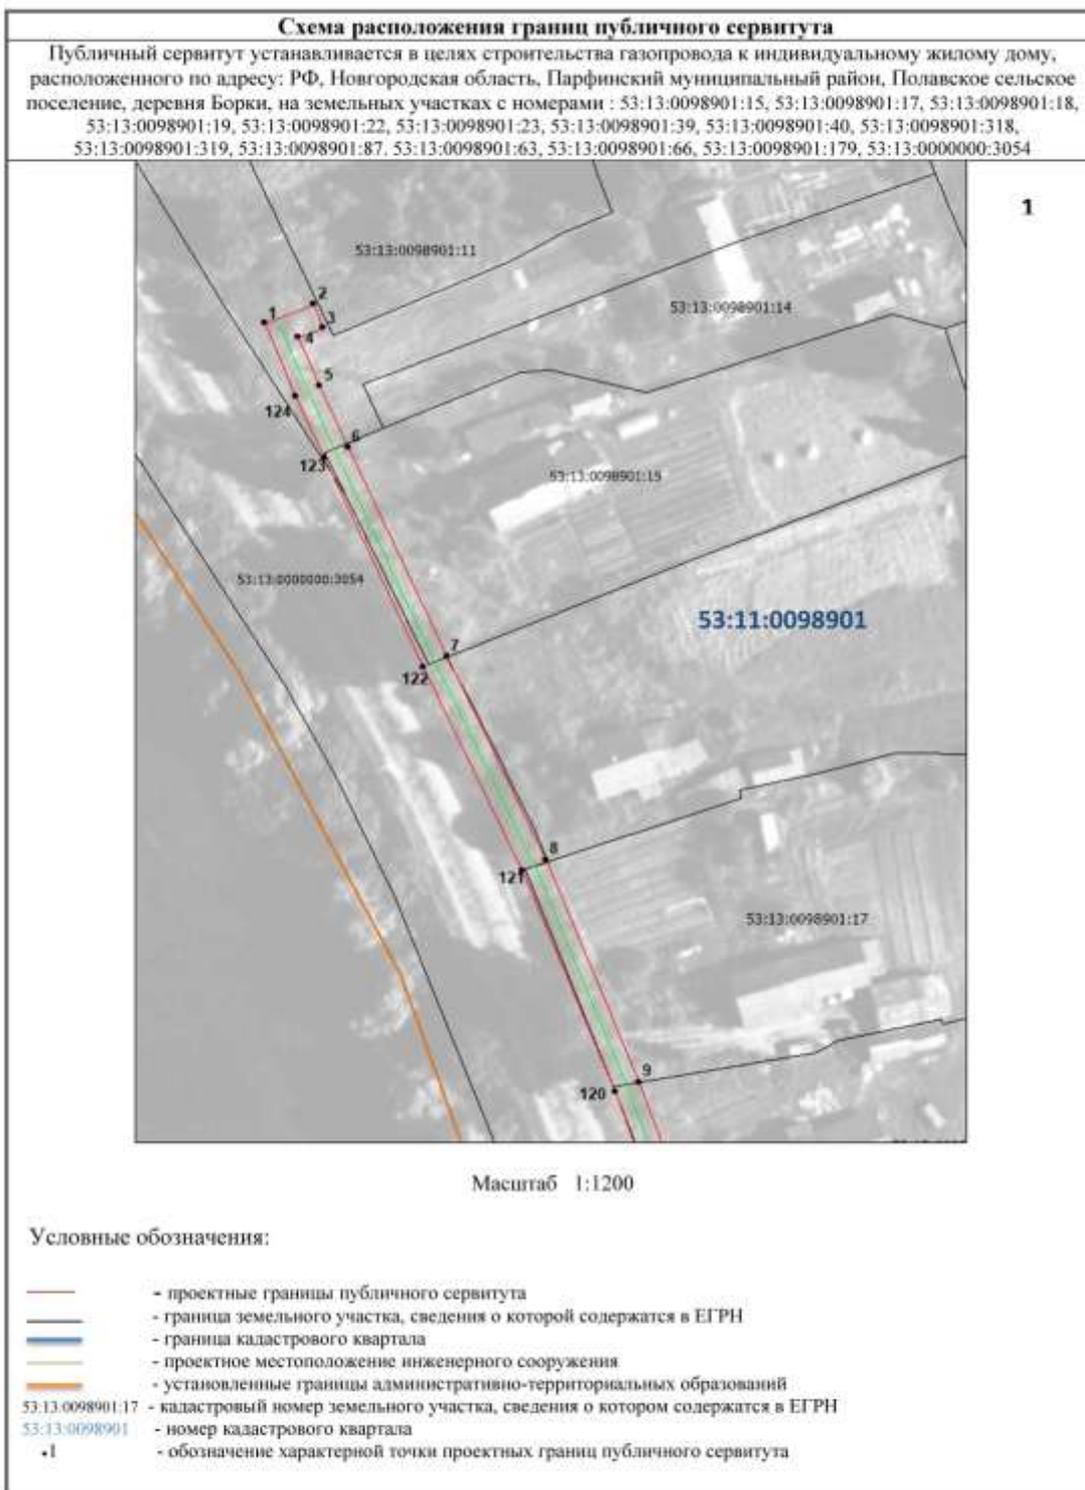

**Схема расположения границ публичного сервитута**


Публичный сервитут устанавливается в целях строительства газопровода к индивидуальному жилому дому, расположенного по адресу: РФ, Новгородская область, Парфинский муниципальный район, Полавское сельское поселение, деревня Борки, на земельных участках с номерами : 53:13:0098901:15, 53:13:0098901:17, 53:13:0098901:18, 53:13:0098901:19, 53:13:0098901:22, 53:13:0098901:23, 53:13:0098901:39, 53:13:0098901:40, 53:13:0098901:318, 53:13:0098901:319, 53:13:0098901:87, 53:13:0098901:63, 53:13:0098901:66, 53:13:0098901:179, 53:13:0000000:3054



Масштаб 1:1200


**Условные обозначения:**

- - проектные границы публичного сервитута
- - граница земельного участка, сведения о которой содержатся в ЕГРН
- - граница кадастрового квартала
- - проектное местоположение инженерного сооружения
- - установленные границы административно-территориальных образований
- 53:13:0098901:17 - кадастровый номер земельного участка, сведения о котором содержатся в ЕГРН
- 53.13.0098901 - номер кадастрового квартала
- 1 - обозначение характерной точки проектных границ публичного сервитута

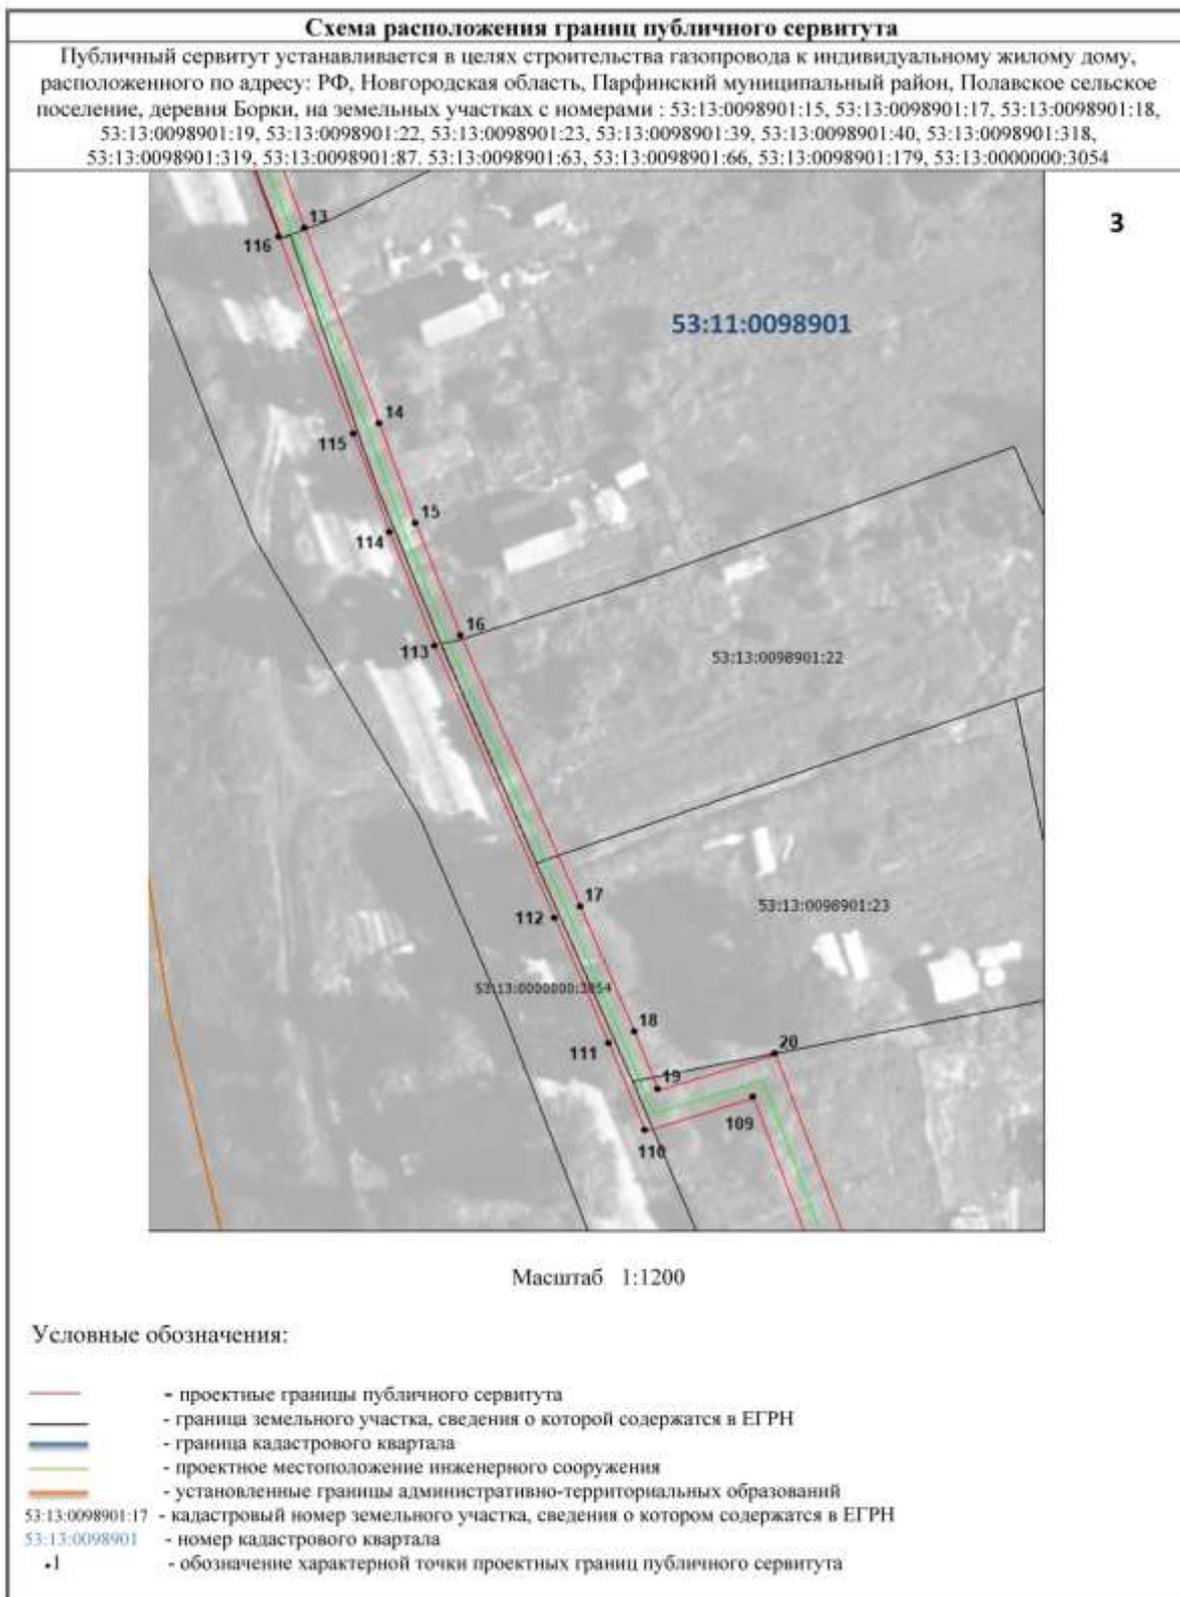

**Схема расположения границ публичного сервитута**


Публичный сервитут устанавливается в целях строительства газопровода к индивидуальному жилому дому, расположенного по адресу: РФ, Новгородская область, Парфинский муниципальный район, Полавское сельское поселение, деревня Борки, на земельных участках с номерами : 53:13:0098901:15, 53:13:0098901:17, 53:13:0098901:18, 53:13:0098901:19, 53:13:0098901:22, 53:13:0098901:23, 53:13:0098901:39, 53:13:0098901:40, 53:13:0098901:318, 53:13:0098901:319, 53:13:0098901:87, 53:13:0098901:63, 53:13:0098901:66, 53:13:0098901:179, 53:13:0000000:3054

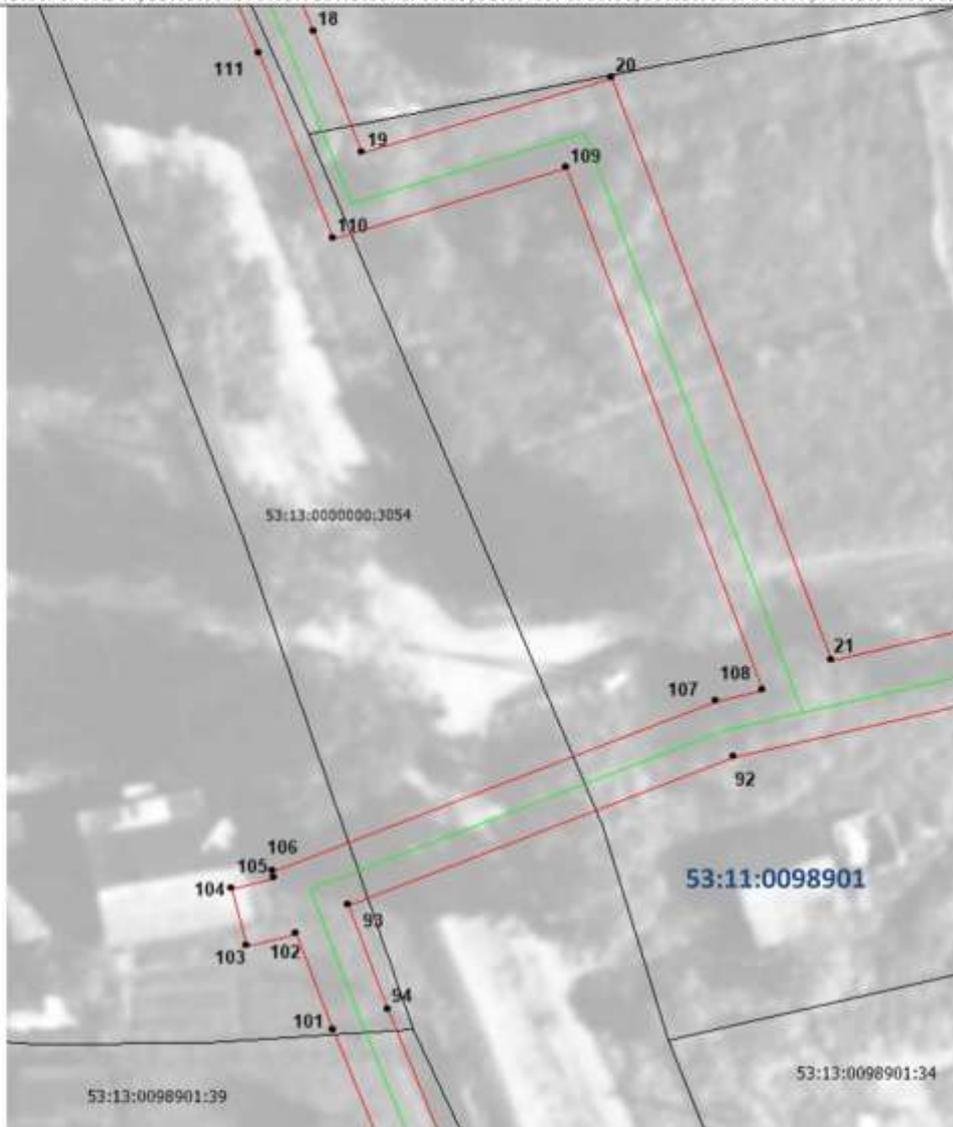

Масштаб 1:500

Условные обозначения:

- - проектные границы публичного сервитута
- - граница земельного участка, сведения о которой содержатся в ЕГРН
- - граница кадастрового квартала
- - проектное местоположение инженерного сооружения
- - установленные границы административно-территориальных образований
- 53:13:0098901:17 - кадастровый номер земельного участка, сведения о котором содержатся в ЕГРН
- 53:13:0098901 - номер кадастрового квартала
- 1 - обозначение характерной точки проектных границ публичного сервитута

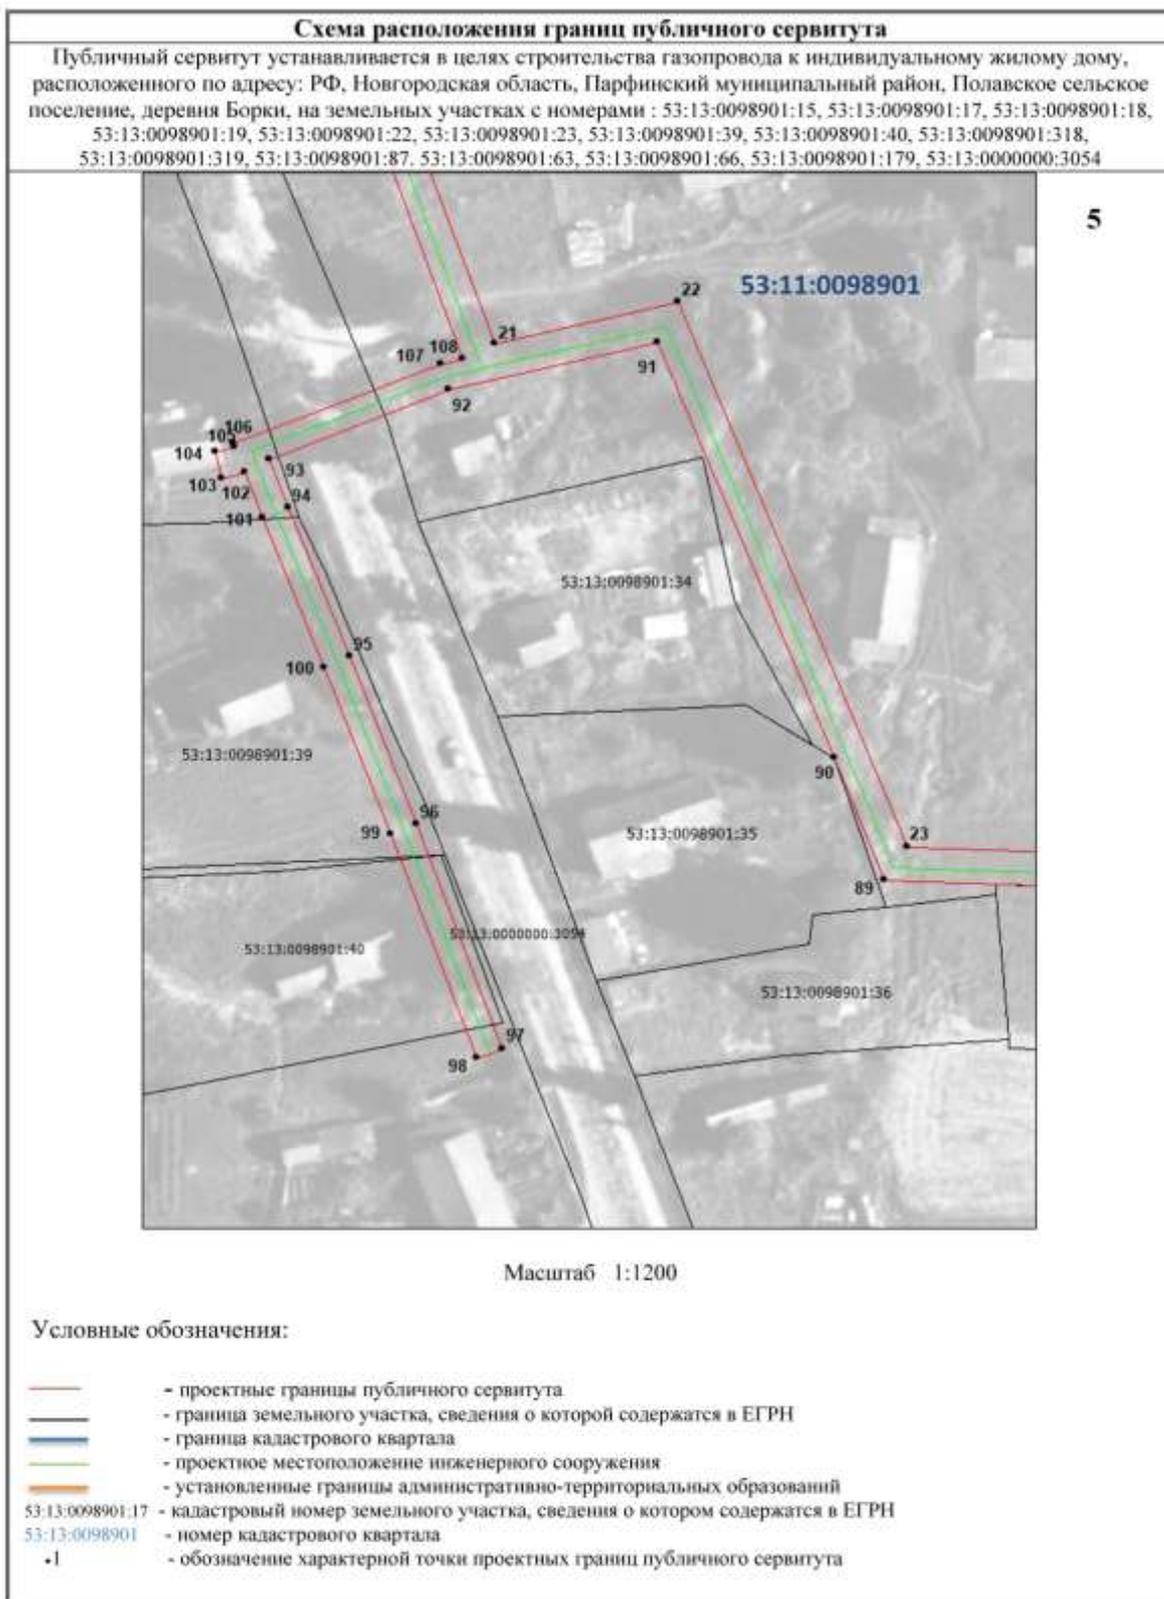

**Схема расположения границ публичного сервитута**

Публичный сервитут устанавливается в целях строительства газопровода к индивидуальному жилому дому, расположенного по адресу: РФ, Новгородская область, Парфинский муниципальный район, Полавское сельское поселение, деревня Борки, на земельных участках с номерами : 53:13:0098901:15, 53:13:0098901:17, 53:13:0098901:18, 53:13:0098901:19, 53:13:0098901:22, 53:13:0098901:23, 53:13:0098901:39, 53:13:0098901:40, 53:13:0098901:318, 53:13:0098901:319, 53:13:0098901:87, 53:13:0098901:63, 53:13:0098901:66, 53:13:0098901:179, 53:13:0000000:3054




6

Масштаб 1:1200


**Условные обозначения:**

- - проектные границы публичного сервитута
- - граница земельного участка, сведения о которой содержатся в ЕГРН
- - граница кадастрового квартала
- - проектное местоположение инженерного сооружения
- - установленные границы административно-территориальных образований
- 53:13:0098901:17 - кадастровый номер земельного участка, сведения о котором содержатся в ЕГРН
- 53:13:0098901 - номер кадастрового квартала
- I - обозначение характерной точки проектных границ публичного сервитута

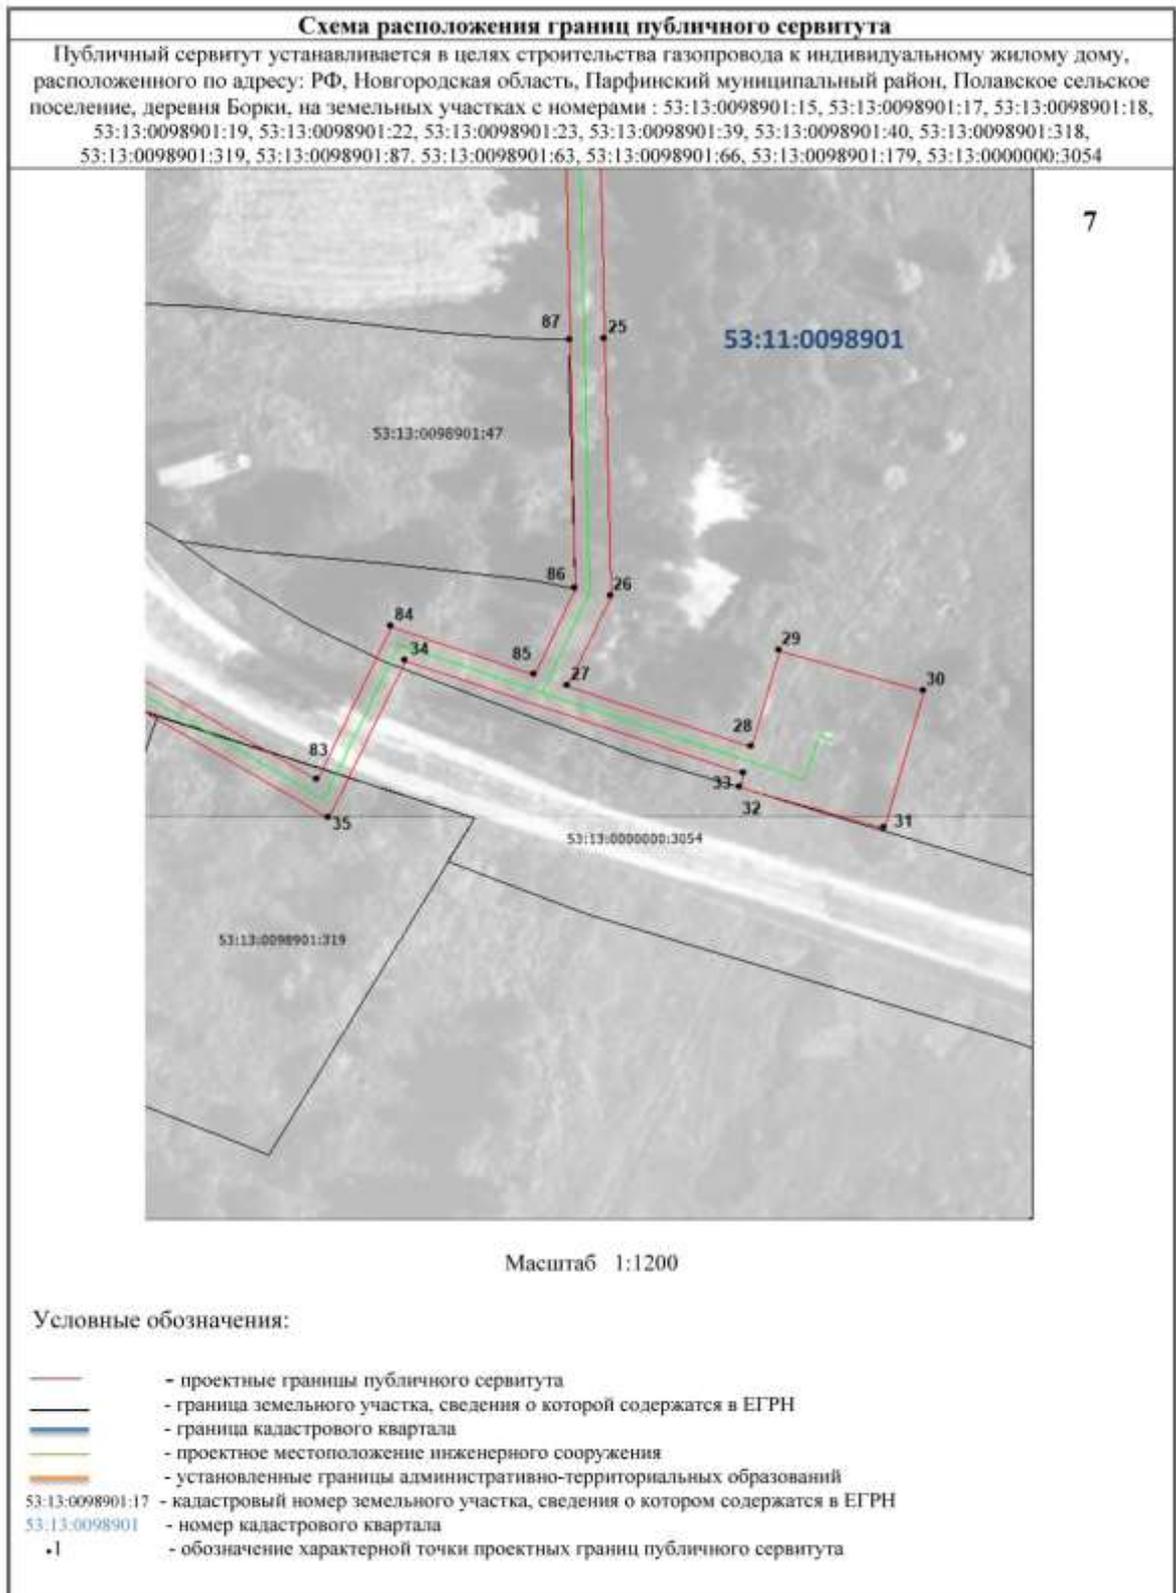

**Схема расположения границ публичного сервитута**

Публичный сервитут устанавливается в целях строительства газопровода к индивидуальному жилому дому, расположенного по адресу: РФ, Новгородская область, Парфинский муниципальный район, Полавское сельское поселение, деревня Борки, на земельных участках с номерами : 53:13:0098901:15, 53:13:0098901:17, 53:13:0098901:18, 53:13:0098901:19, 53:13:0098901:22, 53:13:0098901:23, 53:13:0098901:39, 53:13:0098901:40, 53:13:0098901:318, 53:13:0098901:319, 53:13:0098901:87, 53:13:0098901:63, 53:13:0098901:66, 53:13:0098901:179, 53:13:0000000:3054

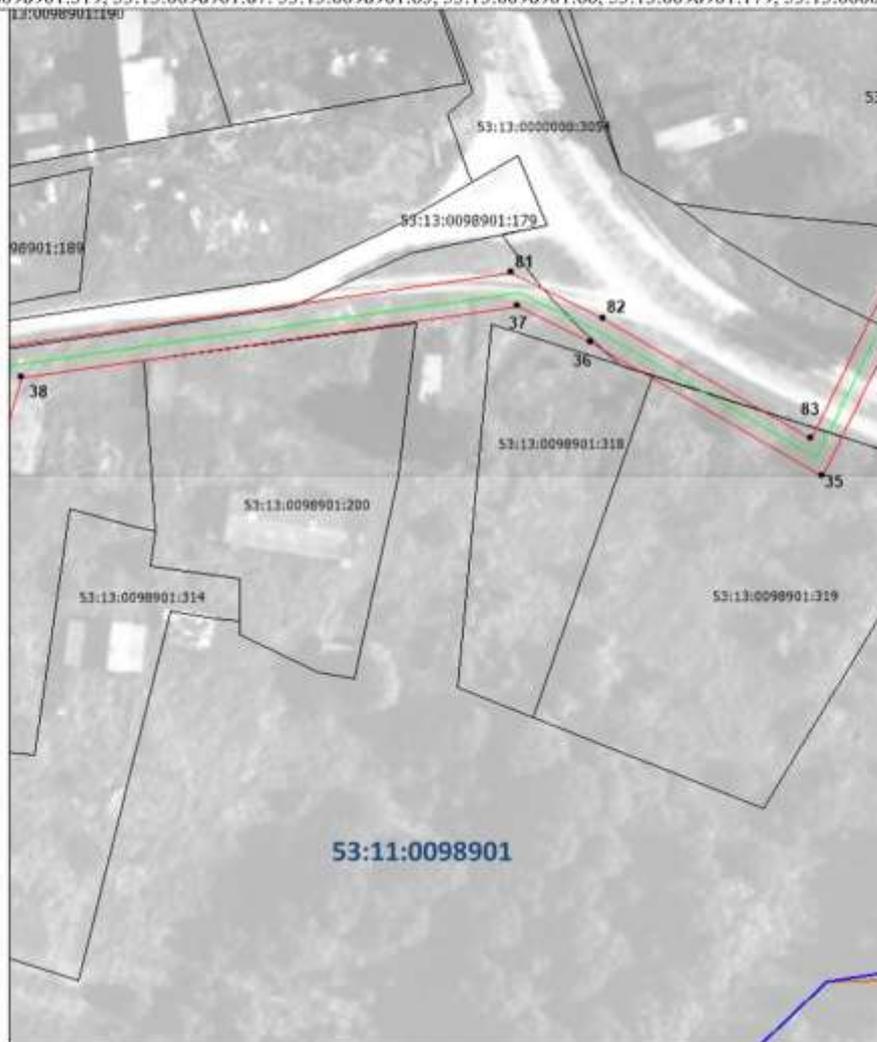


8

Масштаб 1:1200


**Условные обозначения:**

- - проектные границы публичного сервитута
- - граница земельного участка, сведения о которой содержатся в ЕГРН
- - граница кадастрового квартала
- - проектное местоположение инженерного сооружения
- - установленные границы административно-территориальных образований
- 53:13:0098901:17 - кадастровый номер земельного участка, сведения о котором содержатся в ЕГРН
- 53:13:0098901 - номер кадастрового квартала
- 1 - обозначение характерной точки проектных границ публичного сервитута

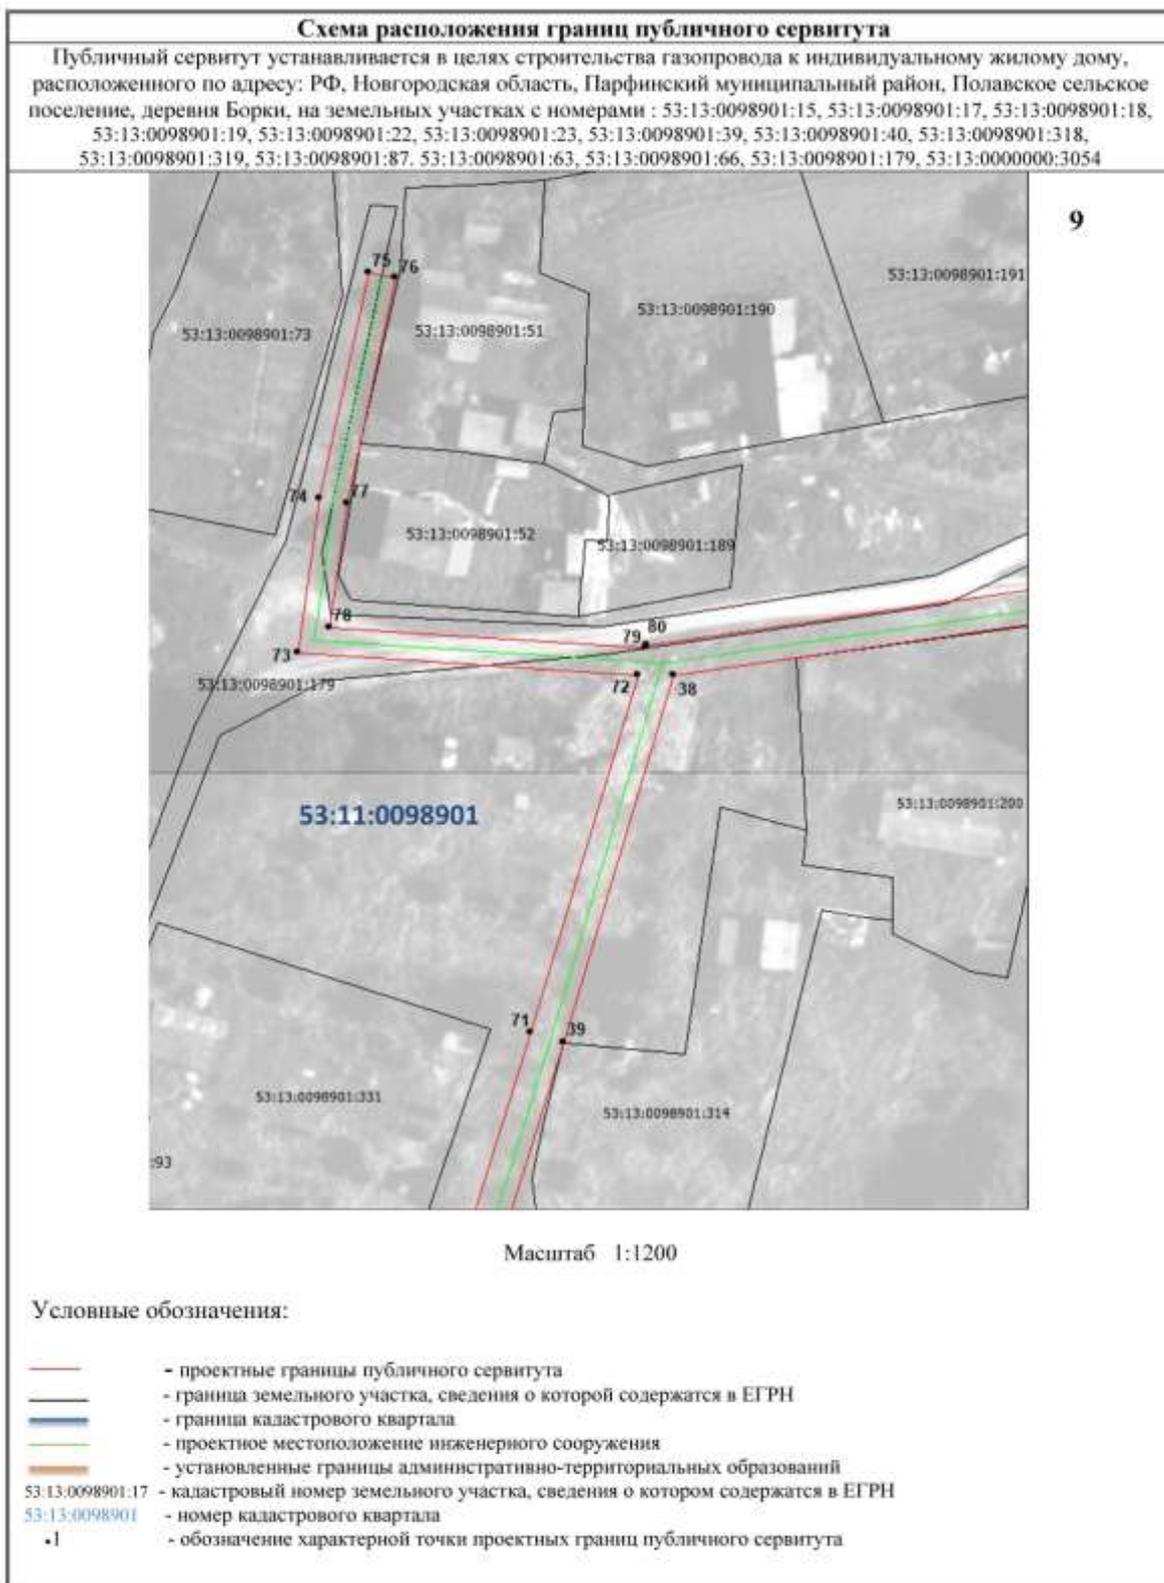

**Схема расположения границ публичного сервитута**


Публичный сервитут устанавливается в целях строительства газопровода к индивидуальному жилому дому, расположенного по адресу: РФ, Новгородская область, Парфинский муниципальный район, Полавское сельское поселение, деревня Борки, на земельных участках с номерами : 53:13:0098901:15, 53:13:0098901:17, 53:13:0098901:18, 53:13:0098901:19, 53:13:0098901:22, 53:13:0098901:23, 53:13:0098901:39, 53:13:0098901:40, 53:13:0098901:318, 53:13:0098901:319, 53:13:0098901:87, 53:13:0098901:63, 53:13:0098901:66, 53:13:0098901:179, 53:13:0000000:3054

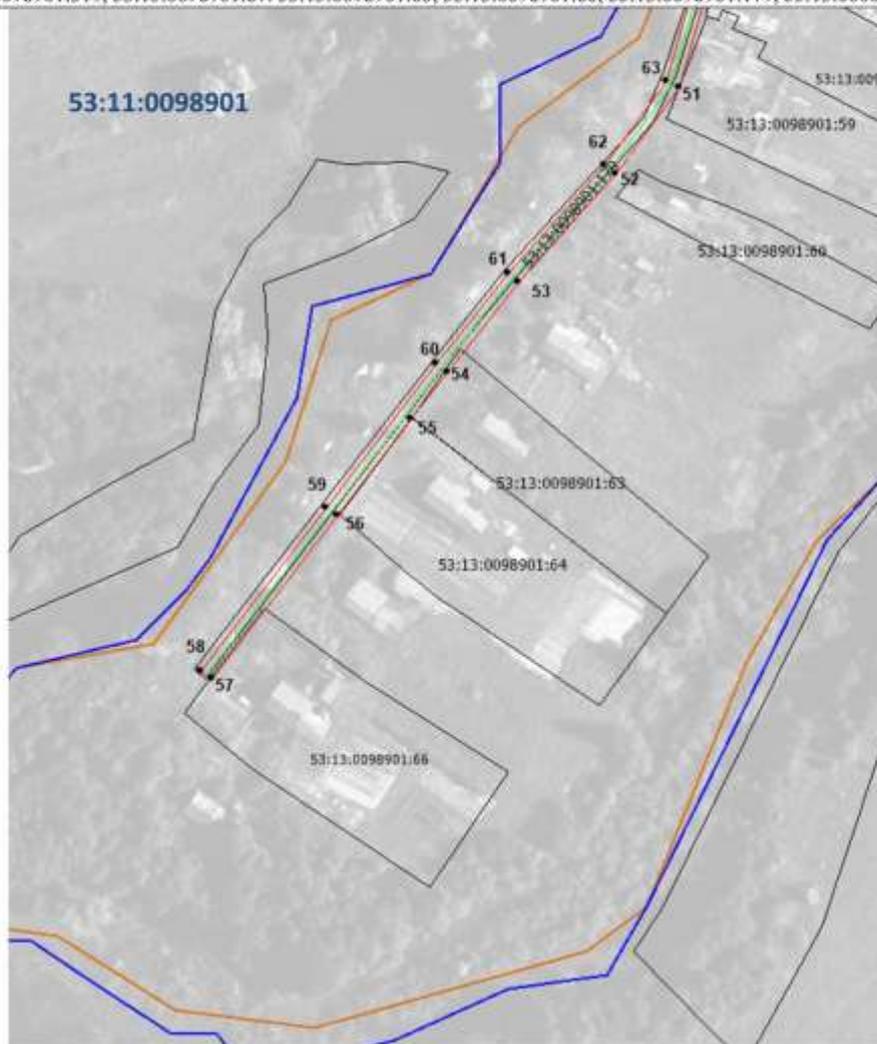

Масштаб 1:2 600

**Условные обозначения:**

- - проектные границы публичного сервитута
- - граница земельного участка, сведения о которой содержатся в ЕГРН
- - граница кадастрового квартала
- - проектное местоположение инженерного сооружения
- - установленные границы административно-территориальных образований
- 53:13:0098901:17 - кадастровый номер земельного участка, сведения о котором содержатся в ЕГРН
- 53:13:0098901 - номер кадастрового квартала
- 1 - обозначение характерной точки проектных границ публичного сервитута

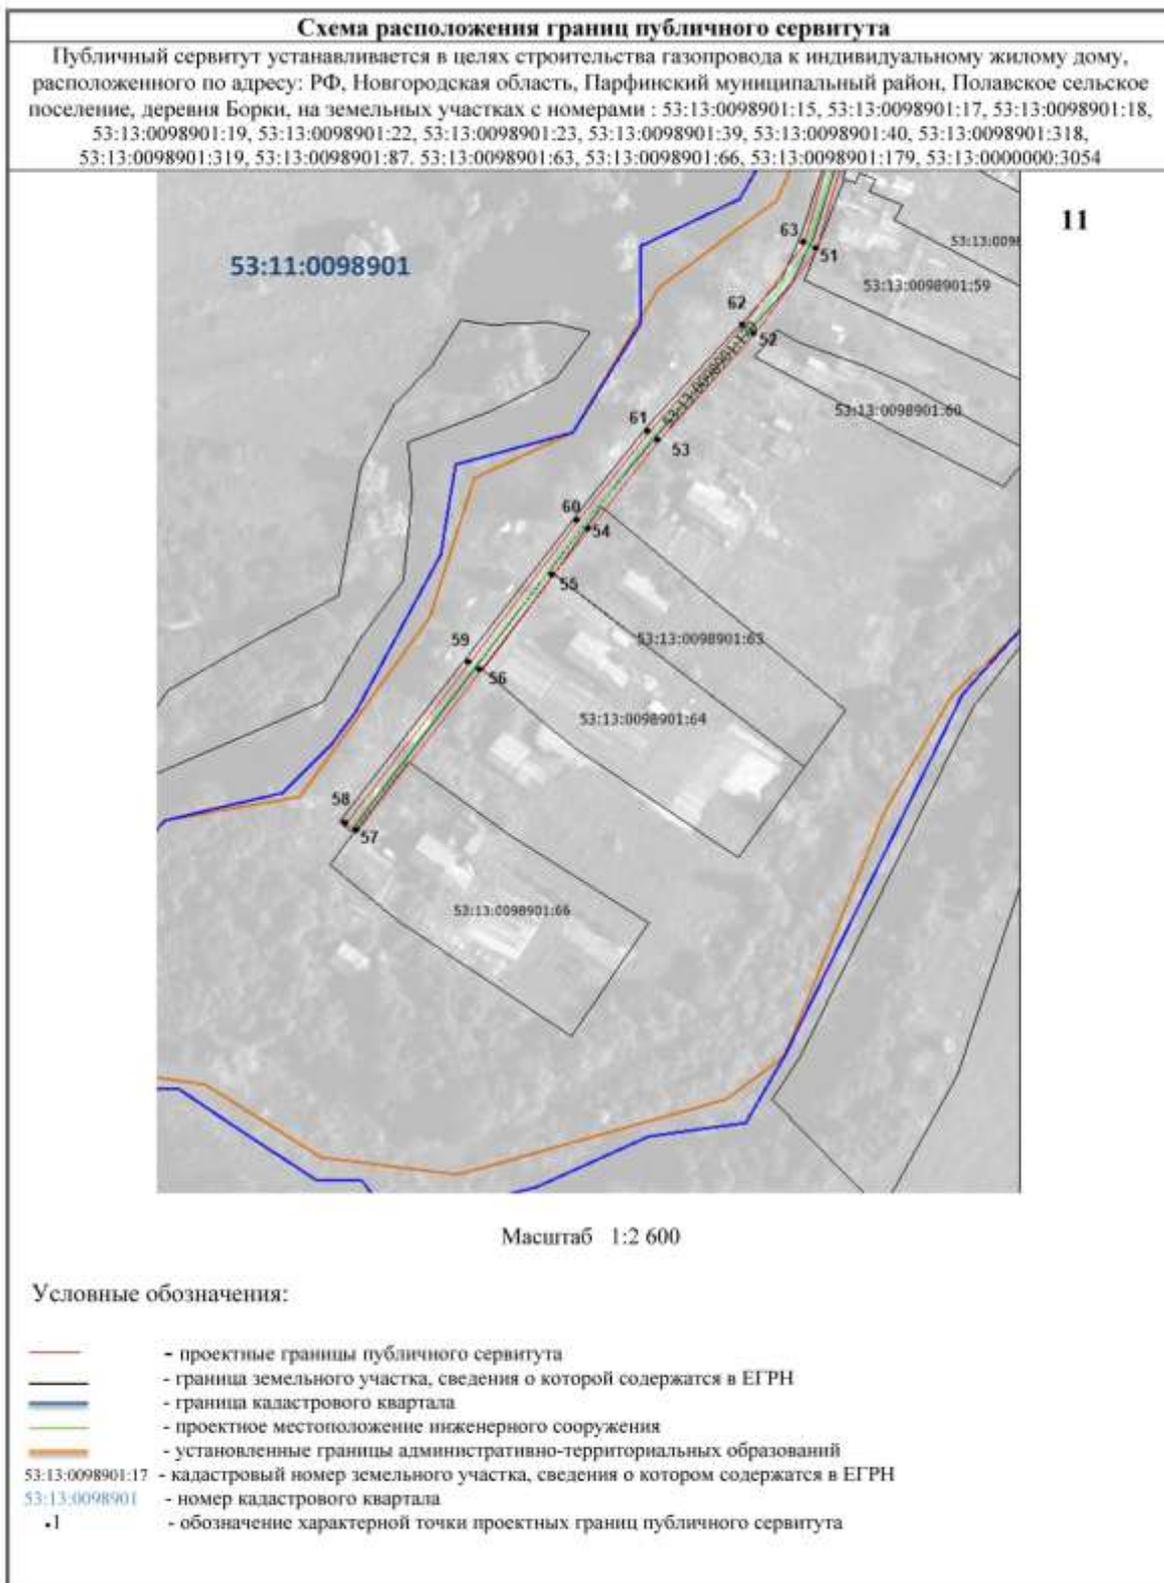

**АДМИНИСТРАЦИЯ ПАРФИНСКОГО МУНИЦИПАЛЬНОГО РАЙОНА**

**ПОСТАНОВЛЕНИЕ**

от 04.04.2025 № 487  
г.п. Парфино

**О внесении изменений в муниципальную программу Парфинского муниципального района «Развитие молодежной политики в Парфинском муниципальном районе на 2024-2027 годы»**

На основании представления прокуратуры Парфинского района от 30.01.2025 № 21-02-20250/Прдп9, об устранении нарушения законодательства при реализации антинаркотической политики

**ПОСТАНОВЛЯЮ:**

1. Внести изменения в муниципальную программу Парфинского муниципального района «Развитие молодежной политики в Парфинском муниципальном районе на 2024-2027 годы», утвержденную постановлением Администрации Парфинского муниципального района от 30.11.2023 № 1204, изложив ее в новой прилагаемой редакции.

2. Опубликовать постановление в периодическом печатном издании «Парфинский Вестник» и разместить на официальном сайте Администрации Парфинского муниципального района в информационно-телекоммуникационной сети «Интернет».

**Глава муниципального района            А.В. Залогин**

Приложение  
к постановлению Администрации  
Парфинского муниципального района  
от 04.04.2025 № 487

**Муниципальная программа  
«Парфинского муниципального района «Развитие молодежной политики в Парфинском муниципальном районе на 2024-2027 годы»»**

**ПАСПОРТ  
муниципальной программы**

Ответственный исполнитель муниципальной программы	Отдел по молодежной политике Администрации муниципального района (далее – Отдел по молодежной политике)
Соисполнители муниципальной программы	Администрация Парфинского муниципального района (далее – Администрация); Комитет образования и спорта Администрации Парфинского муниципального района (далее – Комитет образования); Образовательные организации муниципального района: муниципальное автономное общеобразовательное учреждение «Средняя школа п. Парфино» (далее – МАОУСШ п.Парфино); муниципальное автономное общеобразовательное учреждение «Средняя школа п.Пола» (далее – МАОУСШ п.Пола); муниципальное автономное общеобразовательное учреждение «Основная школа д.Федорково» (далее – МАОУОШ д.Федорково); Организации дополнительного образования: муниципальное автономное учреждение дополнительного образования «Центр детского творчества» (далее – МАУ ДО «ЦДТ»); муниципальное автономное учреждение дополнительного образования «Спортивная школа» п.Парфино (далее – МАУДО «СШ» п. Парфино); Отдел культуры и архивного дела Администрации Парфинского муниципального района (далее – Отдел культуры); Учреждение дополнительного образования детей в сфере культуры: муниципальное бюджетное учреждение дополнительного образования «Парфинская детская школа искусств» (далее – МБУДО «ПДШИ»); Отдел записи актов гражданского состояния Администрации Парфинского муниципального района (далее – ЗАГС) (по согласованию); Отдел центр занятости населения Парфинского района (по согласованию); Администрации сельских поселений (по согласованию); ОМВД России по Парфинскому району (по согласованию); Парфинская районная организация Новгородской областной общественной организации ветеранов войны, труда, Вооруженных сил и правоохранительных органов (по согласованию);

	Отдел военного комиссариата Новгородской области по городам Старая Русса, Холм, Старорусскому, Холмскому, Парфинскому и Поддорскому районам (по согласованию); Областное автономное учреждение социального обслуживания «Парфинский комплексный центр социального обслуживания населения» (далее – КЦСО) (по согласованию).
Цели муниципальной программы	Обеспечение эффективной системы по социализации и самореализации молодежи Парфинского муниципального района; Развитие и совершенствование системы патриотического воспитания граждан Парфинского муниципального района; Противодействие наркомании и зависимости от других психоактивных веществ в Парфинском районе Новгородской области.
Задачи муниципальной программы	Развитие системы молодежной политике; Выявление, продвижение и поддержка активности молодежи и ее достижений в различных сферах деятельности, в том числе развитие волонтерского движения; Предупреждение распространения экстремистских идей в молодежной среде, формирование межнациональной и межрелигиозной толерантности молодежи; Информационно-методическое обеспечение патриотического воспитания населения и допризывной молодежи; Совершенствование форм и методов работы по патриотическому воспитанию граждан; Военно-патриотическое воспитание детей и молодежи, взаимодействие с различными организациями, занимающимися подготовкой молодежи к военной службе; Снижение актуальности проблем, связанных со злоупотреблением наркотиками и другими психоактивными веществами, в Парфинском районе; снижение наркопреступности;
Подпрограммы муниципальной программы <*>	1. Развитие и реализация потенциала молодежи Парфинского муниципального района; 2. Патриотическое воспитание населения Парфинского муниципального района 3. Комплексные меры противодействия наркомании и зависимости от других психоактивных веществ в Парфинском районе.
Сроки реализации муниципальной программы	2024 – 2027 годы
Объемы и источники финансирования муниципальной программы с разбивкой по годам реализации	Областной бюджет: (тыс. руб.) 2024 год – 482,0 2025 год – 463,0 2026 год – 463,0 2027 год – 463,0 Всего: 1871,0  Бюджет муниципального района: (тыс. руб.) 2024 год – 17,0 2025 год – 19,0 2026 год – 17,0 2027 год – 17,0 Всего: 68,0  Бюджеты сельских поселений: (тыс. руб.) 2024 год – 78,2 2025 год – 77,9 2026 год – 77,9 2027 год – 77,9 Всего: 311,9  Всего по подпрограмме: (тыс. руб.) 2024 год – 577,2 2025 год – 559,9 2026 год – 557,9 2027 год – 557,9 Всего: 2250,9
Ожидаемые конечные результаты реализации муниципальной программы	В результате реализации мероприятий программы планируется достичь: доля молодежи, принимающей участие в добровольческой деятельности, от общего числа молодежи – 16%; в целях популяризации по приоритетным направлениям государственной молодежной политики количество распространенных информационных, методических материалов до 10 единиц; количество клубов молодых семей, действующих на территории района – 10 единиц

	<p>доля молодежи района, находящейся в трудной жизненной ситуации – 2%;</p> <p>доля молодых людей, вовлеченных в реализуемые проект и программы в сфере поддержки талантливой молодежи, в общем количестве молодежи в возрасте от 14 до 35 лет – 8,0%;</p> <p>обеспечения информирования по предупреждению распространения экстремистских идей в молодежной среде, формированию межнациональной и межрелигиозной толерантности молодежи – ежегодно;</p> <p>доля населения района, участвующего в мероприятиях патриотической направленности – 16% от общего числа населения района;</p> <p>доля детей и молодежи муниципального района, участвующих в мероприятиях патриотической направленности, от общего числа молодежи муниципального района – 54%;</p> <p>количество проведенных семинаров, совещаний, круглых столов, конференций по вопросам патриотического воспитания населения, допризывной молодежи – 6 единиц;</p> <p>количество проведенных мероприятий патриотической направленности к количеству социально-значимых патриотических мероприятий района – 100%;</p> <p>количество молодежи, регулярно участвующей в работе патриотических клубов, центров, объединений от общего количества молодежи в районе – 170 человек;</p> <p>количество действующих клубов, центров, объединений по патриотическому воспитанию – 10 единиц;</p> <p>- совершенствование мониторинга наркоситуации в Парфинском районе;</p> <p>- обеспечение эффективного контроля за легальным оборотом наркотиков и их прекурсоров;</p> <p>улучшение наркоситуации в Парфинском районе.</p>
--	---

**Подпрограмма  
«Развитие и реализация потенциала молодежи Парфинского муниципального района» муниципальной программы Парфинского муниципального района «Развитие молодежной политики в Парфинском муниципальном районе на 2024-2027 годы»**

**ПАСПОРТ  
подпрограммы**

Исполнители подпрограммы	Отдел по молодежной политике Администрации муниципального района (далее – Отдел по молодежной политике)
Соисполнители подпрограммы	Комитет образования и спорта Администрации Парфинского муниципального района (по согласованию); Отдел культуры и архивного дела Администрации Парфинского муниципального района (по согласованию)
Задачи подпрограммы	Развитие системы молодежной политики; Выявление, продвижение и поддержка активности молодежи и ее достижений в различных сферах деятельности, в том числе по волонтерскому движению; Предупреждение распространения экстремистских идей в молодежной среде, формирование межнациональной и межрелигиозной толерантности молодежи.
Сроки реализации подпрограммы	2024-2027 годы
Объемы и источники финансирования подпрограммы с разбивкой по годам реализации	Бюджеты сельских поселений: (тыс. руб.) 2024 год – 40,2 2025 год – 39,8 2026 год – 39,8 2027 год – 39,8 Всего: 159,6 Всего по подпрограмме: (тыс. руб.) 2024 год – 40,2 2025 год – 39,8 2026 год – 39,8 2027 год – 39,8 Всего: 159,6
Ожидаемые конечные результаты реализации подпрограммы	В результате реализации мероприятий программы планируется достичь: в целях популяризации по приоритетным направлениям государственной молодежной политики количество распространенных информационных, методических материалов до 10 единиц; количества клубов молодых семей, действующих на территории района до 10 единиц;

	<p>доля молодежи района, находящейся в трудной жизненной ситуации – 2%;</p> <p>доля молодежи, принимающей участие в добровольческой деятельности, от общего числа молодежи – 16 %;</p> <p>доля молодых людей, вовлеченных в реализуемые проекты и программы в сфере поддержки талантливой молодежи, в общем количестве молодежи в возрасте от 14 до 35 лет – 10%;</p> <p>обеспечение информирования по предупреждению распространения экстремистских идей в молодежной среде, формированию межнациональной и межрелигиозной толерантности молодежи – ежегодно.</p>
--	---

**Подпрограмма**

**«Патриотическое воспитание населения Парфинского муниципального района» муниципальной программы Парфинского муниципального района «Развитие молодежной политики в Парфинском муниципальном районе на 2024-2027 годы»**

**ПАСПОРТ**  
подпрограммы

Исполнители подпрограммы	Отдел по молодежной политике Администрации муниципального района (далее – Отдел по молодежной политике)
Соисполнители подпрограммы	Комитет образования и спорта Администрации Парфинского муниципального района (по согласованию); Отдел культуры и архивного дела Администрации Парфинского муниципального района (по согласованию); Районный совет ветеранов войны и труда (по согласованию); Администрации сельских поселений (по согласованию); ОМВД России по Парфинскому району (по согласованию); ДОСААФ (по согласованию); Отдел военного комиссариата Новгородской области по городам Старая Русса, Холм, Старорусскому, Холмскому, Парфинскому и Поддорскому районам (по согласованию).
Задачи подпрограммы	Информационно – методическое обеспечение патриотического воспитания населения и допризывной молодежи; Совершенствование форм и методов работы по патриотическому воспитанию граждан; Военно-патриотическое воспитание, взаимодействие с различными организациями, занимающимися подготовкой молодежи к военной службе
Сроки реализации подпрограммы	2024 - 2027 годы
Объемы и источники финансирования	Бюджет муниципального района: (тыс. руб.)
Подпрограммы с разбивкой по годам реализации	<p>2024 год – 17,0</p> <p>2025 год – 17,0</p> <p>2026 год – 17,0</p> <p>2027 год – 17,0</p> <p>Всего: 68,0</p> <p>Бюджеты сельских поселений: (тыс. руб.)</p> <p>2024 год – 38,0</p> <p>2025 год – 38,1</p> <p>2026 год – 38,1</p> <p>2027 год – 38,1</p> <p>Всего: 152,3</p> <p>Областной бюджет: (тыс. руб.)</p> <p>2024 год – 482,0</p> <p>2025 год – 463,0</p> <p>2026 год – 463,0</p> <p>2027 год – 463,0</p> <p>Всего: 1871,0</p> <p>Всего по подпрограмме: (тыс. руб.)</p> <p>2024 год – 537,0</p> <p>2025 год – 518,1</p> <p>2026 год – 518,1</p> <p>2027 год – 518,1</p> <p>Всего: 2091,3</p>
Ожидаемые конечные результаты реали-	В результате реализации мероприятий программы планируется достичь:

зации подпрограммы	<p>количество проведенных семинаров, совещаний, круглых столов, конференций по вопросам патриотического воспитания населения, допризывной молодежи – 6 единиц;</p> <p>количество проведенных мероприятий патриотической направленности к количеству социально-значимых патриотических мероприятий района – 100%;</p> <p>количество молодежи, регулярно участвующей в работе патриотических клубов, центров, объединений от общего количества молодежи в районе – 170 человек;</p> <p>количество действующих клубов, центров, объединений по патриотическому воспитанию – 10 единиц.</p>
--------------------	---

**Подпрограмма**

**«Комплексные меры противодействия наркомании и зависимости от других психоактивных веществ в Парфинском районе»**

**ПАСПОРТ  
подпрограммы**

Ответственный исполнитель муниципальной подпрограммы	Отдел по молодежной политике Администрации муниципального района (далее – Отдел по молодежной политике)
Соисполнители муниципальной подпрограммы	<p>Комитет образования и спорта Администрации Парфинского муниципального района (по согласованию);</p> <p>Отдел культуры и архивного дела Администрации Парфинского муниципального района (по согласованию);</p> <p>Районный совет ветеранов войны и труда (по согласованию);</p> <p>Администрации сельских поселений (по согласованию);</p> <p>ОМВД России по Парфинскому району (по согласованию);</p> <p>ДОСААФ (по согласованию);</p> <p>Отдел военного комиссариата Новгородской области по городам Старая Русса, Холм, Старорусскому, Холмскому, Парфинскому и Поддорскому районам (по согласованию).</p>
Цели муниципальной программы	Противодействие наркомании и зависимости от других психоактивных веществ в Парфинском районе Новгородской области
Задачи муниципальной подпрограммы	Снижение актуальности проблем, связанных со злоупотреблением наркотиками и другими психоактивными веществами, в Парфинском районе; снижение наркопреступности;
Подпрограммы муниципальной программы <*>	нет
Сроки реализации муниципальной подпрограммы	2025-2027 годы
Объемы и источники финансирования муниципальной программы с разбивкой по годам реализации	<p>Бюджет Парфинского городского поселения: (тыс. руб.)</p> <p>Объемы финансирования за счет всех источников, в том числе по годам реализации</p> <p>2020 - 0,0 тыс. руб.</p> <p>2021 - 0,0 тыс. руб.</p> <p>2022 - 0,0 тыс. руб.</p> <p>2023 - 0,0 тыс. руб.</p> <p>2024 - 0,0 тыс. руб.</p> <p>2025 - 2,0 тыс. руб.</p> <p>2026 - 0,0 тыс. руб.</p> <p>2027 - 0,0 тыс. руб.</p>
Ожидаемые конечные результаты реализации муниципальной программы	<p>- совершенствование мониторинга наркоситуации в Парфинском районе;</p> <p>- обеспечение эффективного контроля за легальным оборотом наркотиков и их прекурсоров;</p> <p>улучшение наркоситуации в Парфинском районе.</p>

**Характеристика текущего состояния, приоритеты и цели муниципальной политики в сфере молодежной политики Парфинского муниципального района**

Эффективная молодежная политика – один из важнейших инструментов развития страны, роста благосостояния ее граждан и совершенствование общественных отношений.

Стратегической целью государственной молодежной политики является создание условий для успешной социализации и эффективной самореализации молодежи, развитие потенциала молодежи и его использование в интересах инновационного социально ориентированного развития страны.

По статистическим данным на 01.01.2024 на территории Парфинского района проживает 2846 молодых людей (граждан Российской Федерации в возрасте от 14 до 35 лет), что составляет около 24% от населения всего района.

Реализация государственной политики в данной сфере деятельности будет осуществляться по следующим приоритетным направлениям:

вовлечение молодежи в социальную практику и ее информирование о потенциальных возможностях саморазвития, обеспечение поддержки творческой, добровольческой и предпринимательской активности молодежи;

формирование целостной системы поддержки обладающей лидерскими навыками, инициативной и талантливой молодежи;

гражданское образование и патриотическое воспитание молодежи, содействие формированию правовых, культурных и нравственных ценностей среди молодежи.

Вовлечение молодежи в социальную практику - один из главных инструментов развития района, повышения благосостояния ее граждан и совершенствования общественных отношений. Именно молодежь является наиболее перспективным объектом государственных инвестиций, поэтому создание условий для успешной социализации и эффективной самореализации молодежи, развития потенциала молодежи и его использования в интересах инновационного развития района является одной из приоритетных задач развития территории.

В результате отсутствия нормативного регулирования ряда вопросов и отсутствия комплексного подхода к решению проблем молодежи в последние десятилетия проявились негативные тенденции, которые могут усиливаться.

Несмотря на достигнутые результаты в ходе реализации приоритетных направлений государственной молодежной политики, на территории района имеется ряд проблем, отрицательно влияющих на развитие инновационного потенциала молодежи:

недостаточное инфраструктурное обеспечение молодежной политики, включая кадровое обеспечение и уровень подготовки кадров;

недостаток информированности молодежи о реализации молодежной политики на территории района и развитии ее творческого потенциала;

недостаток социальной ответственности среди отдельных слоев молодежи;

недостаточная систематизация работы с талантливой молодежью;

отсутствие целостной системы поддержки молодых людей, оказавшихся в трудной жизненной ситуации, что приводит к социальной нетерпимости и дестабилизации общественной жизни;

сложности трудоустройства молодежи, в том числе временного; низкий уровень вовлеченности молодежи в социальную практику.

Актуальной остается задача недопущения вовлечения молодежи в террористическую и экстремистскую деятельность.

Для решения указанных проблем необходимо применить комплексный подход: проведение мероприятий, направленных на развитие творческого потенциала различных категорий молодежи, поддержку молодых людей, находящихся в трудной жизненной ситуации, молодых семей, организацию временной трудовой занятости молодежи, а также мероприятий, способствующих решению проблем социальной адаптации и самореализации молодежи, гармонизации межнациональных и межрелигиозных отношений в молодежной среде.

Необходимо также обеспечить проведение мероприятий по развитию учреждений по работе с молодежью, обучению, подготовке и повышению квалификации молодых специалистов, информационно-аналитических и научно-методических мероприятий, обеспечивающих реализацию государственной молодежной политики.

В значительной мере решение этих задач будет способствовать увеличению вклада молодежи в социально-экономическое развитие района.

#### **Подпрограмма «Комплексные меры противодействия наркомании и зависимости от других психоактивных веществ в Парфинском районе»**

По итогам 9 месяцев 2024 года на территории Парфинского муниципального района отмечается разнонаправленная динамика в части показателей, характеризующих наркологическую ситуацию.

В наркологической службе региона зарегистрировано 57 наркологических больных и 13 человек, эпизодически или систематически употребляющих ПАВ без признаков зависимости. В аналогичном периоде 2023 года (далее АППГ) было зарегистрировано 61 больных и 17 человек из группы профилактического наблюдения.

Показатель «Распространенность всеми видами наркологических заболеваний» снизился на 5,3 % по сравнению с 9 месяцами 2023 года.

Отмечается снижение значения показателя «Распространенность хронического алкоголизма и алкогольных психозов», на 6% вместе с тем отмечается рост значения показателей «Распространенность наркомании» на 1,4%. При этом в абсолютном значении остался на уровне прошлого года.

Распространенность наркологических заболеваний характеризуется следующими показателями: «алкогольный психоз» - 0 лиц, «хронический алкоголизм» - 51 лиц (АППГ - 55), «наркомания» - 6 лиц (АППГ - 6).

Под наблюдением наркологической службы Новгородской области находится 13 несовершеннолетних потребителей ПАВ (АППГ - 17).

По данным государственного областного бюджетного учреждения здравоохранения «Новгородское бюро судебно-медицинской экспертизы», за 9 месяцев 2024 года зарегистрировано 1 случаев смертельной передозировки наркотическими средствами и психотропными веществами (АППГ - 3).

За 9 месяцев 2024 года количество выездов бригад скорой медицинской помощи к лицам в алкогольном опьянении выросло на 31,6% и составило 150 выездов, (АППГ - 114).

Существенное влияние на состояние наркологической ситуации оказывают результаты оперативно-служебной деятельности правоохранительных органов Новгородской области.

По итогам 2024 года количество зарегистрированных преступлений, связанных с незаконным оборотом наркотиков снизилось на 42,8 (с 7-4), в том числе и связанных со сбытом (с 7 до 1). Во взаимодействии УНК Управления области на территории обслуживания пресечено действие нарколаборатории. Расположенной в д. Рябутки.

По итогам 2024 года правоохранительными органами Новгородской области на момент возбуждения уголовных дел из незаконного оборота изъято наркотических средств, психотропных веществ и наркосодержащих растений - 60450,77 г.

#### **Патриотическое воспитание населения Парфинского муниципального района**

Патриотическое воспитание населения является приоритетным направлением государственной политики. Через патриотическое воспитание формируется созидательная, активная позиция населения, обеспечивающая ее готовность и способность к действиям во благо Родины.

Цель – развитие и совершенствование системы патриотического воспитания граждан, направленного на формирование у населения района высокого патриотического сознания, готовности к выполнению конституционных обязанностей и способности к позитивному изменению социальной среды, развитию и укреплению общества и государства.

Задачи:

- совершенствование нормативно-правовой и организационно- методической базы функционирования и развития патриотического воспитания в районе;
- повышение качества патриотического воспитания в образовательных учреждениях района как в центрах патриотического воспитания подрастающего поколения;

- реализация системы программных мероприятий патриотической направленности;
- обновление содержания патриотического воспитания, совершенствование его форм и методов;
- усиление роли семьи в патриотическом воспитании детей;
- создание условий для культурного, духовного, личностного развития граждан, изучения истории России и родного края;

- увековечивание памяти погибших при защите Отечества.

Решение указанных проблем будет осуществляться путем реализации программных мероприятий.

Основным результатом реализации Программы станет

- формирование системы патриотического воспитания граждан, отвечающей современным вызовам и задачам развития страны, а также социально-возрастной структуре российского общества;
- утверждение в сознании населения патриотических ценностей, взглядов;
- проявление мировоззренческих установок на готовность граждан к защите Отечества;
- повышение интереса к историческому прошлому;
- увеличение численности информированных граждан о мероприятиях Программы и повышение уровня информационного обеспечения патриотического воспитания населения.

#### **Перечень и анализ социальных, финансово-экономических и прочих рисков реализации Программы с предложениями о мерах по их минимизации**

К рискам реализации муниципальной программы, которыми могут управлять ответственный исполнитель и соисполнители муниципальной программы, уменьшая вероятность их возникновения, следует отнести операционные и финансовый.

В рамках группы операционных рисков можно выделить два основных

- риск ответственного исполнителя и организационный.

Риск ответственного исполнителя обусловлен большим количеством участников реализации муниципальной программы. Недостаточная квалификация и (или) недобросовестность исполнителя (соисполнителей) может привести к нецелевому и (или) неэффективному использованию бюджетных средств, невыполнению мероприятий муниципальной программы.

Организационный риск связан с несоответствием организационной структуры реализации муниципальной программы ее задачам. Обеспечение реализации мероприятий муниципальной программы зависит от принятия организационных решений, что требует четкой координации деятельности исполнителей муниципальной программы и отлаженных административных процедур, отсутствие которых может привести к задержкам в реализации муниципальной программы, срыву сроков и результатов выполнения отдельных мероприятий.

Финансовый риск связан с возможным финансированием муниципальной программы в неполном объеме, как за счет бюджетных средств.

Реализации муниципальной программы также угрожают риски, которыми невозможно управлять - ухудшение состояния экономики и форс-мажорные обстоятельства.

Ухудшение состояния экономики может привести к ухудшению основных макроэкономических показателей, в том числе повышению инфляции, снижению темпов экономического роста и бюджетных доходов.

Возникновение обстоятельств непреодолимой силы (природные и техногенные катастрофы и катаклизмы) могут привести к существенному ухудшению состояния коммунальной инфраструктуры муниципального района и потребовать концентрации средств областного и местного бюджетов на преодоление последствий таких катастроф.

Управление рисками и минимизация их негативных последствий будет осуществляться своевременной корректировкой состава программных мероприятий и показателей с учетом достигнутых результатов и текущих условий реализации муниципальной программы для обеспечения наиболее эффективного использования выделенных ресурсов.

#### **Механизм управления реализацией Программы**

Программа реализуется в соответствии с прилагаемыми подпрограммами.

Координацию выполнения мероприятий Программы осуществляет Отдел по молодежной политике Администрации муниципального района.

Управление и контроль реализации муниципальной программы осуществляются на основе плана-графика муниципальной программы. План - график муниципальной программы разрабатывается Отделом по молодежной политике Администрации муниципального района ежегодно на очередной финансовый год и плановый период и содержит полный перечень мероприятий и контрольных событий в разрезе мероприятий муниципальной программы.

Отдел по молодежной политике Администрации муниципального района распоряжением Администрации муниципального района утверждает План-график муниципальной программы.

Отдел по молодежной политике Администрации муниципального района ежеквартально до 20-го числа месяца, следующего за отчетным кварталом, направляет информацию о выполнении плана-графика муниципальной программы управляющему делами администрации муниципального района.

Соисполнители муниципальной программы до 01 февраля года, следующего за отчетным, представляют Отделу по молодежной политике Администрации муниципального района информацию, необходимую для подготовки годового отчета о ходе реализации муниципальной программы.

Отдел по молодежной политике Администрации муниципального района до 15 февраля года, следующего за отчетным, готовит годовой отчет о ходе реализации муниципальной программы и обеспечивает его согласование с комитетом финансов Администрации муниципального района, управляющим делами администрации муниципального района, и направляет их в комитет экономического развития, сельского хозяйства и природопользования Администрации муниципального района.

**ПЕРЕЧЕНЬ  
целевых показателей муниципальной программы**

№ п/п	Наименование целевого показателя	Единица измерения	Базовое значение целевого показателя (2023 год)	Значение целевого показателя по годам			
				2024	2025	2026	2027
1	2	3	4	5	6	7	8
1.	Подпрограмма «Развитие и реализация потенциала молодежи Парфинского муниципального района» муниципальной программы Парфинского муниципального района «Развитие молодежной политики в Парфинском муниципальном районе на 2024-2027 годы»						
1.1.	Количество распространенных информационных, методических материалов по приоритетным направлениям государственной молодежной политики, не менее (ед)	ед.	9	10	10	10	10
1.2.	Количество трудовых отрядов, бригад для обучающихся образовательных учреждений района, не менее (ед)	ед.	19	19	19	20	20
1.3.	Количество клубов молодых семей, действующих на территории района, не менее (ед)	ед.	8	9	9	10	10
1.4.	Доля молодежи, находящейся в трудной жизненной ситуации, от общего числа молодежи, не менее (%)	(%)	2,5	2,0	2,0	2,0	2,0
1.5.	Доля молодых людей в возрасте от 14 до 35 лет, принимающих участие в добровольческой деятельности, в общей численности молодежи в возрасте от 14 до 35 лет, не менее (%)	(%)	14,0	15,0	15,0	16,0	16,0
1.6.	Доля молодых людей, вовлеченных в реализуемые проекты и программы в сфере поддержки талантливой молодежи, в общем количестве молодежи в возрасте от 14 до 35 лет, не менее (%)	(%)	7,5	7,5	8,0	8,0	8,0
1.7.	Количество распространенных информационных, методических материалов по предупреждению распространения экстремистских идей в молодежной среде, формированию межнациональной и межрелигиозной толерантности молодежи, не менее (ед)	ед.	3	4	4	5	5
2.	Подпрограмма «Патриотическое воспитание населения Парфинского муниципального района» муниципальной программы Парфинского муниципального района «Развитие молодежной политики в Парфинском муниципальном районе на 2024-2027 годы»						
2.1.	Количество проведенных семинаров, совещаний, круглых столов, конференций по вопросам патриотического воспитания населения, допризывной молодежи, не менее (ед)	ед.	5	5	6	6	6
2.2.	Отношение количества проведенных мероприятий патриотической направленности к коли, не менее (%)	(%)	100	100	100	100	100
2.3.	Количество молодежи, регулярно участвующей в работе патриотических клубов, центров, объединений от общего количества молодежи в районе, не	чел.	165	170	170	170	170

	менее (человек)						
2.4.	Количество действующих патриотических клубов, центров, объединений не менее (ед)	ед.	9	9	10	10	10
2.5.	Доля населения района, участвующего в мероприятиях патриотической направленности, от общего числа населения района, не менее (ед)	(%)	12,0	13,0	14,0	16,0	16,0
3	Подпрограмма «Комплексные меры противодействия наркомагии и зависимости от других психоактивных веществ в Парфинском районе» программы Парфинского муниципального района «Развитие молодежной политики в Парфинском муниципальном районе на 2024-2027 годы»						
3.1.	Число больных наркологическими расстройствами, зарегистрированных наркологическими учреждениями, с диагнозом «психические и поведенческие расстройства, вызванные употреблением психоактивных веществ» (распространенность) (суммарно по всем видам наркологических расстройств), не более (человек)	чел.	0	0	489,2	487,2	486,5
3.2.	Количество проведенных культурно-просветительских, спортивных тематических мероприятий на пропаганду здорового образа жизни и иных форм первичной профилактики потребления наркотиков (диспуты, дискуссии), не менее (ед.)	ед.	4	4	4	4	4
3.3.	Количество участия обучающихся в прохождении профилактических осмотрах, не менее (%)	%	98	98	98	99	99
3.4.	Доля, лиц прошедшие повышение квалификации (участие в семинарах, совещаниях, конференциях) сотрудников органов местного самоуправления, педагогических работников, иных работников, в сфере государственной антинаркотической политики, не менее (%)	%	1,0	1,0	1,0	1,0	1,0

**Мероприятия муниципальной программы**

№ п/п	Наименование мероприятия	Исполнитель	Срок реализации	Целевой показатель (номер целевого показателя из перечня целевых показателей муниципальной программы)	Источник финансирования	Объем финансирования по годам (тыс. руб.)			
						2024	2025	2026	2027
1	2	3	4	5	6	7	8	9	10
1.	Подпрограмма «Развитие и реализация потенциала молодежи Парфинского муниципального района» муниципальной программы Парфинского муниципального района «Развитие молодежной политики в Парфинском муниципальном районе на 2024-2027 годы»								
	Задача 1. Развитие системы молодежной политики								
1.1.	Организация деятельности молодежного совета муниципального района	Отдел по молодежной политике	2024-2027 годы	1.5.		0,00	0,00	0,00	0,00
1.2.	Распространение информационных, методических CD-дисков, сборников, брошюр, буклетов и прочей печатной продукции по приоритетным направлениям государственной молодежной политики	Отдел по молодежной политике, комитет образования	2024-2027 годы	1.1.		0,00	0,00	0,00	0,00

1.3.	Организация деятельности трудовых отрядов, бригад для обучающихся общеобразовательных организаций	Комитет образования, общеобразовательные организации	2024-2027 годы	1.2.		0,00	0,00	0,00	0,00
Задача 2. Выявление, продвижение и поддержка активности молодежи и ее достижений в различных сферах деятельности, в том числе по волонтерскому движению									
2.1.	Организация и содействие в организации и проведении районных мероприятий, направленных на укрепление и развитие семейных ценностей и традиций	Отдел по молодежной политике, комитет образования	2024-2027 годы	1.3.		0,00	0,00	0,00	0,00
2.2.	Организация деятельности клубов молодых семей	Отдел по молодежной политике, комитет образования	2024-2027 годы	1.3.		0,00	0,00	0,00	0,00
2.3.	Проведение социальных акций и мероприятий, направленных на поддержку молодежи, оказавшейся в трудной жизненной ситуации	Отдел по молодежной политике, комитет образования	2024-2027 годы	1.4.		0,00	0,00	0,00	0,00
2.4.	Организация и проведение квест-игр, конкурсов, конференций, форумов, фестивалей, круглых столов, акций и прочих мероприятий с целью выявления талантливой молодежи района	Отдел по молодежной политике, комитет образования, отдел культуры	2024-2027 годы	1.5., 1.6.	Бюджеты сельских поселений	40,2	39,8	39,8	39,8
2.5.	Организация и содействие в проведении районного праздника, посвященного Дню молодежи. Районный молодежный форум	Отдел по молодежной политике	2024-2027 годы	1.5., 1.6.		0,00	0,00	0,00	0,00
Задача 3. Предупреждение распространения экстремистских идей в молодежной среде, формирование межнациональной и межрелигиозной толерантности молодежи									
3.1.	Распространение методических материалов по профилактике экстремизма в молодежной среде (лекции, книги, видеофильмы, социальные ролики и др.)	Отдел по молодежной политике, комитет образования, отдел культуры, КЦСО	2024-2027 годы	1.7.		0,00	0,00	0,00	0,00
3.2.	Участие в обучающих семинарах по тематике профилактики экстремизма, семинаров с участием представителей исполнительных органов государственной власти области и местного самоуправления, учащейся и работающей молодежи, представителей некоммерческих общественных организаций	Отдел по молодежной политике, комитет образования	2024-2027 годы	1.7.		0,00	0,00	0,00	0,00
<b>ИТОГО по подпрограмме «Развитие и реализация потенциала молодежи Парфинского муниципального района»</b>					<b>Федеральный бюджет</b>	<b>0,00</b>	<b>0,00</b>	<b>0,00</b>	<b>0,00</b>

					Областной бюджет	0,00	0,00	0,00	0,00
					Бюджет муниципального района	0,00	0,00	0,00	0,00
					Бюджеты сельских поселений	40,2	39,8	39,8	39,8
					Другие внебюджетные источники	0,00	0,00	0,00	0,00
					<b>ВСЕГО:</b>	<b>40,2</b>	<b>39,8</b>	<b>39,8</b>	<b>39,8</b>
2.	<b>Подпрограмма «Патриотическое воспитание населения Парфинского муниципального района» муниципальной программы Парфинского муниципального района «Развитие молодежной политики в Парфинском муниципальном районе на 2024-2027 годы»</b>								
	Задача 1. Информационно-методическое обеспечение патриотического воспитания населения и допризывной молодежи								
1.1.	Проведение семинаров, совещаний, круглых столов, конференций, мероприятий по вопросам патриотического воспитания населения	Отдел по молодежной политике, комитет образования, отдел культуры, Администрация	2024-2027 годы	2.1.		0,00	0,00	0,00	0,00
	Задача 2. Совершенствование форм и методов работы по патриотическому воспитанию граждан								
2.1.	Организация различных форм проведения Дней воинской славы, государственных праздников и памятных дат истории России и Новгородской земли, мероприятий (конкурсов, фестивалей, слетов, походов, игр, круглых столов и др.), направленных на патриотическое воспитание населения района, допризывной молодежи	Отдел по молодежной политике, комитет образования, отдел культуры	2024-2027 годы	2.1., 2.2., 2.5.	Бюджет муниципального района	17,0	17,0	17,0	17,0
2.2.	Проведение месячников оборонно-массовой работы, посвященных Дню защитников Отечества	Отдел по молодежной политике, комитет образования	2024-2027 годы	2.2., 2.3.		0,00	0,00	0,00	0,00
2.3.	Организация и проведение акций («Георгиевская ленточка», «Мы – граждане России!», «Дальневосточная Победа» и др.), мероприятий направленных на патриотическое воспитание населения района (конкурсов, фестивалей, слетов, походов, игр, круглых столов)	Отдел по молодежной политике, комитет образования	2024-2027 годы	2.2.	Бюджеты сельских поселений	38,0	38,1	38,1	38,1
2.4.	Проведение мероприятий по увековечиванию памяти погибших при защите Отечества (перезахоронению останков погибших при защите Отечества)	Отдел по молодежной политике	2024-2027 годы	2.2.	Областной бюджет	482,0	463,0	463,0	463,0
	Задача 3. Военно-патриотическое воспитание, взаимодействие с различными организациями, занимающимися								

	подготовкой молодежи к военной службе									
3.1.	Организация участия молодежи в днях «открытых дверей» ДОСААФ, в поисковой экспедиции «Долина»	Отдел по молодежной политике, комитет образования	2024-2027 годы	2.3.,2.4.		0,00	0,00	0,00	0,00	
3.2.	Участие в областных походах по местам боевых сражений участников патриотических клубов, центров и объединений	Отдел по молодежной политике, комитет образования	2024-2027 годы	2.3.		0,00	0,00	0,00	0,00	
3.3.	Участие в областных слетах объединений гражданско-патриотической направленности	Отдел по молодежной политике, комитет образования	2024-2027 годы	2.3.		0,00	0,00	0,00	0,00	
<b>ИТОГО по подпрограмме «Патриотическое воспитание населения Парфинского муниципального района»</b>						<b>Федеральный бюджет</b>	<b>0,00</b>	<b>0,00</b>	<b>0,00</b>	<b>0,00</b>
						<b>Областной бюджет</b>	<b>482,0</b>	<b>463,0</b>	<b>463,0</b>	<b>463,0</b>
						<b>Бюджет муниципального района</b>	<b>17,0</b>	<b>17,0</b>	<b>17,0</b>	<b>17,0</b>
						<b>Бюджеты сельских поселений</b>	<b>38,0</b>	<b>38,1</b>	<b>38,1</b>	<b>38,1</b>
						<b>Другие внебюджетные источники</b>	<b>0,00</b>	<b>0,00</b>	<b>0,00</b>	<b>0,00</b>
						<b>ВСЕГО:</b>	<b>537,0</b>	<b>518,1</b>	<b>518,1</b>	<b>518,1</b>
<b>ИТОГО по программе «Развитие молодежной политики в Парфинском муниципальном районе на 2024-2027 годы»</b>						<b>Федеральный бюджет</b>	<b>0,00</b>	<b>0,00</b>	<b>0,00</b>	<b>0,00</b>
						<b>Областной бюджет</b>	<b>482,0</b>	<b>463,0</b>	<b>463,0</b>	<b>463,0</b>
<b>3.</b>	<b>Подпрограмма «Комплексные меры противодействия наркомании и зависимости от других психоактивных веществ в Парфинском районе» муниципальной программы Парфинского муниципального района «Развитие молодежной политики в Парфинском муниципальном районе на 2024-2027 годы»</b>									
	Задача 1. Снижение актуальности проблем, связанных со злоупотреблением наркотиками и другими психоактивными веществами в Парфинском районе									
1.1.	Повышение квалификации представителей аппарата антинаркотической комиссии в Парфинском районе, участие в семинарах, совещаниях, конференциях, «круглых столах» и тренингах, направленных на профессиональную переподготовку и повышение квалификации сотрудников органов местного самоуправления, иных работников органов местного самоуправления, педагогических работников, работников культуры в сфере антинаркотической политики	Комитет образования и спорта Отдел культуры и архивного дела Отдел по молодежной политике Администрации муниципального района	2024-2027 годы	3.4		0,00	0,00	0,00	0,00	
1.2.	Организация профилактико - просветительской работы в рамках ежегодных Всерос-	Отдел культуры и архивного дела Комитет об-	2024-2027 годы	3.2 3.1		0,00	2,00	0,00	0,00	

	сийских (международных) акций по антинаркотической тематике, проведение культурно-просветительных, спортивных и иных тематических мероприятий с целью обеспечения продуктивного досуга молодежи и несовершеннолетних, направленных на пропаганду здорового образа жизни, занятий физической культурой и спортом, внедрение в практику работы активных форм первичной профилактики потребления наркотиков (диспуты, дискуссии, тренинги и др.), формирование специализированного библиотечного фонда печатной и медиапродукции по проблемам наркозависимости и обеспечение доступности его материалов для населения, в том числе с использованием информационно - телекоммуникационной сети «Интернет»	разования и спорта Отдел по молодежной политике Администрации муниципального района							
1.3.	Обеспечение проведения социально - психологического тестирования обучающихся в целях раннего выявления фактов потребления наркотических средств и психоактивных веществ, организация дифференцированной медицинской профилактики злоупотребления наркотиками среди несовершеннолетних на основе взаимодействия со специалистами первичного звена здравоохранения и проведение профилактических медицинских осмотров обучающихся образовательных организаций Парфинского района на предмет выявления наркотических средств в биологических средах организма	Комитет образования и спорта Администрации муниципального района	2024-2027 годы	3.3		0,00	0,00	0,00	0,00
1.4.	Организация медицинского освидетельствования призывников с определением присут-	Военный комиссариат города Старая Русса,	2024-2027 годы	3.3		0,00	0,00	0,00	0,00

ствия наркотических средств в биологических средах организма	Старорусского, Холмского, Парфинского и Поддорского районов								
Итого по подпрограмме «Комплексные меры противодействия наркомагии и зависимости от других психоактивных веществ в Парфинском районе» муниципальной программы Парфинского муниципального района «Развитие молодежной политики в Парфинском муниципальном районе на 2024-2027 годы»		Федеральный бюджет	0,00	0,00	0,00	0,00			
		Областной бюджет	0,00	0,00	0,00	0,00			
		Бюджет муниципального района	0,0	2,0	0,00	0,00			
		Бюджеты сельских поселений	0,00	0,00	0,00	0,00			
		Другие внебюджетные источники	0,00	0,00	0,00	0,00			
		<b>ВСЕГО:</b>	<b>0,00</b>	<b>2,00</b>	<b>0,00</b>	<b>0,00</b>			
Итого по муниципальной программе Парфинского муниципального района «Развитие молодежной политики в Парфинском муниципальном районе на 2024-2027 годы»		Федеральный бюджет	0,00	0,00	0,00	0,00			
		Областной бюджет	482,0	463,0	463,0	463,0			
		Бюджет муниципального района	17,0	19,0	17,0	17,0			
		Бюджеты сельских поселений	78,2	77,9	77,9	77,9			
		Другие внебюджетные источники	0,00	0,00	0,00	0,00			
		<b>ВСЕГО по программе:</b>	<b>577,2</b>	<b>559,9</b>	<b>557,9</b>	<b>557,9</b>			

Приложение  
к муниципальной программе  
Парфинского муниципального района  
«Развитие молодежной политики  
в Парфинском муниципальном районе  
на 2024-2027 годы»

ПОРЯДОК

расчета значений целевых показателей муниципальной программы или источники получения информации муниципальной программы Парфинского муниципального района «Развитие молодежной политики в Парфинском муниципальном районе на 2024-2027 годы»

№ целевого показателя в паспорте муниципальной программы	Наименование целевого показателя, единица измерения	Порядок расчета значения целевого показателя	Источник получения информации, необходимой для расчета целевого показателя
1.1.	Количество распространенных информационных, методических материалов по приоритетным направлениям государственной молодежной политики, ед.	Фактическое количество распространенных материалов	Подготовленные информационные, методические материалы по приоритетным направлениям государственной молодежной политики
1.2.	Количество трудовых отрядов, бригад для обучающихся образовательных учреждений района	Фактическое количество трудовых отрядов, бригад для обучающихся образовательных учреждений района	Итоги областного конкурса среди органов местного самоуправления муниципальных районов области, город-

			ского округа, осуществляющих деятельность в сфере молодежной политики
1.3.	Количество клубов молодых семей, действующих на территории района, ед.	Фактическое количество клубов молодых семей, действующих на территории района	Итоги областного конкурса среди органов местного самоуправления муниципальных районов области, городского округа, осуществляющих деятельность в сфере молодежной политики
1.4.	Доля молодежи, находящейся в трудной жизненной ситуации, от общего числа молодежи, %	Ч1 / Ч0 x 100%, где: Ч1 – количество выявленной молодежи в ТЖС, проживающей на территории района; Ч0 – количество молодежи, зарегистрированной на территории района на 1 января истекшего календарного года	Итоги областного конкурса среди органов местного самоуправления муниципальных районов области, городского округа, осуществляющих деятельность в сфере молодежной политики
1.5.	Доля молодых людей в возрасте от 14 до 35 лет, принимающих участие в добровольческой деятельности, в общей численности молодежи в возрасте от 14 до 35 лет, %	Ч1 / Ч0 x 100%, где: Ч1 – количество молодых людей в возрасте от 14 до 35 лет, принимающих участие в добровольческой деятельности; Ч0 – количество молодежи, зарегистрированной на территории района на 1 января истекшего календарного года	Итоги областного конкурса среди органов местного самоуправления муниципальных районов области, городского округа, осуществляющих деятельность в сфере молодежной политики
1.6.	Доля молодых людей, вовлеченных в реализуемые проекты и программы в сфере поддержки талантливой молодежи, в общем количестве молодежи в возрасте от 14 до 35 лет, %	Ч1 / Ч0 x 100%, где: Ч1 – количество молодежи, вовлеченной в реализуемые проекты и программы в сфере поддержки талантливой молодежи, проживающей на территории района; Ч0 – общее количество молодежи в возрасте от 14 до 35 лет	Информация о количестве молодежи, вовлеченной в организованные мероприятия, направленные на выявление и поддержку талантливой молодежи
1.7.	Количество распространенных информационных, методических материалов по предупреждению распространения экстремистских идей в молодежной среде, формированию межнациональной и межрелигиозной толерантности молодежи, шт.	Фактическое количество распространенных материалов	Подготовленные информационные, методические материалы по предупреждению распространения экстремистских идей в молодежной среде, формированию межнациональной и межрелигиозной толерантности молодежи
2.1.	Количество проведенных семинаров, совещаний, круглых столов, конференций по вопросам патриотического воспитания населения, допризывной молодежи, ед.	Фактическое количество проведенных семинаров, совещаний, круглых столов, конференций по вопросам патриотического воспитания населения, допризывной молодежи	Планы, протоколы семинаров, совещаний, круглых столов, конференций по вопросам патриотического воспитания населения, допризывной молодежи
2.2.	Отношение количества проведенных мероприятий патриотической направленности к количеству социально-значимых патриотических мероприятий района, %	Ч1 / Ч0 x 100%, где: Ч1 – количество проведенных мероприятий патриотической направленности; Ч0 – общее количество социально-значимых патриотических мероприятий района	Утвержденный план социально-значимых мероприятий района на календарный год. Информация о проведенных мероприятиях патриотической направленности за календарный год
2.3.	Количество молодежи, регулярно участвующей в работе патриотических клубов, центров, объединений от общего количества молодежи в районе, чел.	Ч1 / Ч0 x 100%, где: Ч1 – количество молодежи регулярно участвующей в работе патриотических клубов, центров, объединений; Ч0 – общее количество молодежи в районе	Итоги областного конкурса среди органов местного самоуправления муниципальных районов области, городского округа, осуществляющих деятельность в сфере молодежной политики
2.4.	Количество действующих патрио-	Фактическое количество дей-	Итоги областного конкурса

	тических клубов, центров, объединений, ед.	ствующих клубов, центров, объединений в районе.	среди органов местного самоуправления муниципальных районов области, городского округа, осуществляющих деятельность в сфере молодежной политики
2.5.	Доля населения района, участвующего в мероприятиях патриотической направленности, от общего числа населения района, %	$Ч1 / Ч0 \times 100\%$ , где: Ч1 – численность населения района, участвующего в мероприятиях патриотической направленности; Ч0 – общая численность населения района на 1 января истекшего календарного года	Информация о количестве населения района, участвующего в мероприятиях патриотической направленности
2.6.	Число больных наркологическими расстройствами, зарегистрированных наркологическими учреждениями, с диагнозом «психические и поведенческие расстройства, вызванные употреблением психоактивных веществ» (распространенность) (суммарно по всем видам наркологических расстройств), не более (человек)	Чел. в расчете на 100 тыс. чел. населения Парфинского района	Информация ГОБУЗ «Новгородский областной наркологический диспансер «Катарсис»
2.7.	Количество проведенных культурно-просветительских, спортивных тематических мероприятий на пропаганду здорового образа жизни и иных форм первичной профилактики потребления наркотиков (диспуты, дискуссии), не менее (ед.)	Фактическое количество проведенных семинаров, совещаний, круглых столов, конференций по вопросам профилактики потребления наркотиков в молодежной среде и населения в целом.	Планы, протоколы семинаров, совещаний, круглых столов конференций по вопросам профилактики потребления наркотиков в молодежной среде и населения в целом.
2.8.	Количество участия обучающихся в прохождении профилактических осмотров, не менее (%)	$Ч1 / Ч0 \times 100\%$ , где: Ч1 – численность подростков района, участвующего в профилактических осмотрах; Ч0 – общая численность подростков, подлежащих к прохождению медицинских осмотров.	Информация о количестве подростков района, участвующих в профилактических осмотрах.
2.9.	Доля, лиц прошедшие повышение квалификации (участие в семинарах, совещаниях, конференциях) сотрудников органов местного самоуправления, педагогических работников, работников культуры и иных работников, в сфере антинаркотической политики, не менее (%)	$Ч1 / Ч0 \times 100\%$ , где: Ч1 – численность педагогических работников, работников культуры, работников КЦСО, работников отдела по молодежной политике района, прошедших курсы повышения квалификации (участие в семинарах, совещаниях, конференциях); Ч0 – общая численность педагогических работников, работников культуры, работников КЦСО, работников отдела по молодежной политике Парфинского района	Информация о количестве сотрудников, прошедших курсы повышения квалификации.

АДМИНИСТРАЦИЯ ПАРФИНСКОГО МУНИЦИПАЛЬНОГО РАЙОНА

РАСПОРЯЖЕНИЕ

от 31.03.2025 № 109-рг  
р.п. Парфино

О проведении субботника

В соответствии с Правилами благоустройства территории Парфинского городского поселения, в целях улучшения уровня благоустройства территорий Парфинского городского поселения, соблюдения норм санитарного состояния:

1. Провести с 01 апреля по 30 апреля 2025 года на территории Парфинского городского поселения работы по благоустройству и уборке территорий.
2. Объявить на территории Парфинского городского поселения 26 апреля 2025 года общегородской субботник.
3. Рекомендовать руководителям предприятий, учреждений, организаций предоставить в комитет ЖКХ, строительства, дорожного хозяйства, благоустройства и чрезвычайных ситуаций Администрации муниципального района в срок до 05 мая 2025 года информацию о выполнении настоящего распоряжения.
4. Рекомендовать ООО «СервисЦентр «Янтарь», ООО «Услуги», ООО «Ловатчане», ООО «Ремстройсервис», ООО «Жилищник», ООО МП «Водоканал Парфинского района», МБУ «Парфинское городское хозяйство» оказать помощь жителям многоквартирных домов в организации и проведении работ, транспортированию собранного мусора на полигон ТБО.
5. Контроль за выполнением распоряжения возложить на комитет ЖКХ, строительства, дорожного хозяйства, благоустройства и чрезвычайных ситуаций Администрации муниципального района.
6. Опубликовать распоряжение в периодическом печатном издании «Парфинский Вестник» и разместить на официальном сайте Администрации Парфинского муниципального района в информационно - телекоммуникационной сети «Интернет».

**Глава муниципального района      А.В. Залогин**

**АДМИНИСТРАЦИЯ ПАРФИНСКОГО МУНИЦИПАЛЬНОГО РАЙОНА**

**РАСПОРЯЖЕНИЕ**

от 31.03.2025 № 110-рг  
р.п. Парфино

**Об утверждении программы развития опорного населённого пункта («дорожная карта») в целях достижения значений компонентов показателя «Улучшение качества среды для жизни в опорных населённых пунктах»**

В соответствии с Федеральным законом 6 октября 2003 года № 131-ФЗ «Об общих принципах организации местного самоуправления в Российской Федерации», Указом Губернатора Новгородской области от 09.01.2025 № 1 «О мерах по развитию опорных населённых пунктов»:

1. Утвердить программу развития опорного населённого пункта (дорожная карта») в целях достижения значимый компонентов показателя «Улучшение качества среды для жизни в опорном населённом пункте рп. Парфино».
2. Опубликовать распоряжение в периодическом печатном издании «Парфинский Вестник», разместить на официальном сайте Администрации Парфинского муниципального района в информационно - телекоммуникационной сети «Интернет».

**Глава муниципального района      А.В. Залогин**

Приложение  
к распоряжению Администрации  
Парфинского муниципального района  
от 31.03.2025 № 110-рг

**ПРОГРАММА**

развития опорного населенного пункта («дорожная карта») в целях достижения значений компонентов показателя «Улучшение качества среды для жизни в опорных населённых пунктах» в рп. Парфино

№ п/п	Наименование компонента показателя	Плановый период						
		2024 год	2025 год	2026 год	2027 год	2028 год	2029 год	2030 год
1	2	3	4	5	6	7	8	9
1.	Увеличение общей площади жилых помещений, приходящихся в среднем на одного жителя, %	10,18	12,00	13,89	13,97	14,05	14,13	14,21

№ п/п	Наименование компонента показателя	Плановый период						
		2024 год	2025 год	2026 год	2027 год	2028 год	2029 год	2030 год
1	2	3	4	5	6	7	8	9
2.	Увеличение обновленного жилищного фонда с базового периода, %	3,26	4,09	4,90	4,98	5,05	5,13	5,20
3.	Увеличение доли граждан, переселенных из непригодного для проживания жилищного фонда, %	5,01	4,47	11,25	16,54	16,54	16,54	18,92
4.	Увеличение доли населения, для которого улучшится качество предоставляемых коммунальных услуг (в сфере тепло-, водоснабжения и водоотведения), %	2,39	3,87	5,86	7,26	7,29	7,32	7,95
5.	Увеличение доли домохозяйств, подключенных к сетевому природному газу, в том числе в рамках программы социальной газификации, %	43,86	46,58	48,34	50,65	52,92	55,15	57,46
6.	Увеличение доли домохозяйств, которым обеспечена возможность широкополосного доступа к информационно-телекоммуникационной сети «Интернет», %	Не применим	Не применим	Не применим	Не применим	Не применим	Не применим	Не применим
7.	Снижение доли несанкционированных свалок отходов, %	Не применим	Не применим	Не применим	Не применим	Не применим	Не применим	Не применим
8.	Увеличение доли парка подвижного состава общественного транспорта, имеющего срок эксплуатации не старше нормативного, %	33,33	Не применим					
9.	Увеличение доли улично-дорожной сети в опорном населенном пункте, находящейся в нормативном состоянии, %	Не применим	Не применим	Не применим	Не применим	Не применим	Не применим	Не применим
10.	Увеличение доли общей площади мест приложения труда (нежилой недвижимости), обновленной с базового периода, %	0,04	0,04	0,04	0,04	0,04	0,04	0,04
11.	Увеличение доли объектов (дошкольного и общего) образования, находящихся в удовлетворительном состоянии (не требующих капитального ремонта), %	16,67	20,00	40,00	40,00	40,00	40,00	40,00
12.	Увеличение доли объектов первичной медико-санитарной помощи государственных меди-	Не применим	Не применим	Не применим	Не применим	Не применим	Не применим	Не применим

№ п/п	Наименование компонента показателя	Плановый период						
		2024 год	2025 год	2026 год	2027 год	2028 год	2029 год	2030 год
1	2	3	4	5	6	7	8	9
	цинских организаций, находящихся в удовлетворительном состоянии (имеющих физический износ менее 60% и не находящихся в аварийном состоянии), %							
13.	Увеличение единовременной пропускной способности спортивных сооружений относительно нормативной пропускной способности, %	111,02	111,02	113,1	115,55	117,72	119,91	122,19
14.	Увеличение доли объектов организаций культурно-досугового типа и библиотек, находящихся в удовлетворительном состоянии, %	Не применим	Не применим	Не применим	Не применим	Не применим	Не применим	Не применим
15.	Увеличение доли благоустроенных общественных территорий, %	500	600	700	800	900	1000	1100

**АДМИНИСТРАЦИЯ ПАРФИНСКОГО МУНИЦИПАЛЬНОГО РАЙОНА**

**РАСПОРЯЖЕНИЕ**

от 02.04.2025 № 114-рг  
р.п. Парфино

**О внесении изменений в распоряжение Администрации Парфинского муниципального района от 24.02.2025 № 46-рг**

Во исполнение Указа Губернатора Новгородской области от 11.10.2022 № 584 «О мерах поддержки граждан, призванных на военную службу по мобилизации, граждан, заключивших контракт о прохождении военной службы, граждан, заключивших контракт о добровольном содействии в выполнении задач, возложенных на вооруженные силы Российской Федерации, военнослужащих Росгвардии, сотрудников, находящихся в служебной командировке в зоне действия специальной военной операции, сотрудников следственного комитета Российской Федерации, выполняющих возложенные на них задачи в зоне действия специальной военной операции, и членов их семей, а также детей таких граждан, военнослужащих, сотрудников, погибших (умерших) в результате участия в специальной военной операции, детей инвалидов боевых действий»:

1. Внести изменение в распоряжение Администрации Парфинского муниципального района от 24.02.2025 № 46-рг «О предоставлении меры поддержки», изложив пункт 1 распоряжения в следующей редакции:

«1. Руководителям образовательных организаций и учреждений культуры Парфинского муниципального района согласно прилагаемому перечню образовательных организаций и учреждений культуры Парфинского муниципального района обеспечить предоставление услуг по дополнительным общеобразовательным программам (посещение кружков, секций) на бесплатной основе:

детям граждан, призванных на военную службу по мобилизации в соответствии с Указом Президента Российской Федерации от 21 сентября 2022 года № 647 "Об объявлении частичной мобилизации в Российской Федерации" (далее гражданин, призванный на военную службу), участвующих в специальной военной операции на территориях Украины, Донецкой Народной Республики, Луганской Народной Республики, Запорожской и Херсонской областей (далее специальная военная операция), имеющих место жительства (место пребывания) на территории Новгородской области;

детям граждан, заключивших контракт о добровольном содействии в выполнении задач, возложенных на Вооруженные Силы Российской Федерации, зачисленных в списки личного состава воинских частей, составленные военным комиссариатом Новгородской области, и граждан, имеющих постоянное место жительства на территории Новгородской области, заключивших контракт о добровольном содействии в выполнении задач, возложенных на Вооруженные Силы Российской Федерации, с воинскими частями Министерства обороны Российской Федерации и зачисленных в

списки личного состава воинских частей (далее гражданин, заключивший контракт о добровольном содействии);  
 детям граждан, заключивших контракт о прохождении военной службы на срок до одного года (краткосрочный контракт) с войсками национальной гвардии Российской Федерации и направленных для прохождения военной службы в зону действия специальной военной операции через Управление Федеральной службы войск национальной гвардии Российской Федерации по Новгородской области (далее военнослужащий Росгвардии);

имеющих место жительства (место пребывания) на территории Новгородской области членов семей граждан, призванных на военную службу, граждан, заключивших контракт о добровольном содействии, военнослужащих Росгвардии, граждан, заключивших контракт о прохождении военной службы с Вооруженными Силами Российской Федерации и направленных для прохождения военной службы в зону действия специальной военной операции с территории Новгородской области (далее гражданин, заключивший контракт о прохождении военной службы), сотрудников органов внутренних дел, органов федеральной службы безопасности, федерального органа исполнительной власти в области предотвращения чрезвычайных ситуаций и ликвидации последствий стихийных бедствий, войск национальной гвардии Российской Федерации, Следственного комитета Российской Федерации, органов прокуратуры Российской Федерации, органов уголовно-исполнительной системы, органов принудительного исполнения Российской Федерации, находящихся в служебной командировке в зоне действия специальной военной операции и приграничных территориях субъектов Российской Федерации, прилегающих к районам проведения специальной военной операции (далее сотрудник, находящийся в служебной командировке), сотрудников Следственного комитета Российской Федерации, выполняющих возложенные на них задачи на территориях Донецкой Народной Республики, Луганской Народной Республики, Запорожской области и Херсонской области в период проведения специальной военной операции (далее сотрудник, выполняющий возложенные на него задачи);

имеющих место жительства (место пребывания) на территории Новгородской области детей граждан, призванных на военную службу, граждан, заключивших контракт о добровольном содействии, военнослужащих Росгвардии, граждан, заключивших контракт о прохождении военной службы, сотрудников, находящихся в служебной командировке, погибших (умерших) в результате участия в специальной военной операции, умерших после увольнения с военной службы (службы, работы), если смерть таких лиц наступила вследствие увечья (ранения, травмы, контузии) или заболевания, полученных ими в результате участия в специальной военной операции (далее дети погибших (умерших) участников специальной военной операции);

имеющих место жительства (место пребывания) на территории Новгородской области детей граждан, призванных на военную службу, граждан, заключивших контракт о добровольном содействии, военнослужащих Росгвардии, граждан, заключивших контракт о прохождении военной службы, сотрудников, находящихся в служебной командировке, ставших инвалидами I группы вследствие военной травмы в результате участия в специальной военной операции (далее дети инвалидов боевых действий)».

2. Опубликовать распоряжение в периодическом печатном издании «Парфинский Вестник» и разместить на официальном сайте Администрации Парфинского муниципального района в информационно - телекоммуникационной сети «Интернет».

**Глава муниципального района      А.В. Залогин**

**Сообщение о возможном установлении публичного сервитута от 04.04.2025**

Уполномоченный орган, которым рассматривается ходатайство АО «Газпром газораспределение Великий Новгород» об установлении публичного сервитута - <b>Администрация Парфинского муниципального района</b>	
Цель установления публичного сервитута – строительство, реконструкция, эксплуатация, капитальный ремонт линейного объекта системы газоснабжения. Объект – газопровод к индивидуальному жилому дому, расположенному по адресу: Российская Федерация, Новгородская область, Парфинский район, д. Ершино, д.16, КН з/у 53:13:0063201:13, площадью 7086 кв.м. Указ Губернатора Новгородской области «Об утверждении Региональной программы Газификации Новгородской области на 2021-2030 годы» от 13.12.2021 № 636 (в ред. указов от 18.04.2022 № 188, от 09.11.2022 № 670); проектная документация (Общая пояснительная записка Технологические и конструктивные решения линейного объекта» 18-2024-ТКР). Испрашиваемый срок публичного сервитута – 49 лет.	
<b>№ п/п</b>	<b>Кадастровые номера земельных участков, в отношении которых испрашивается публичный сервитут и границы которых внесены в Единый государственный реестр недвижимости</b>
1	53:13:0062002:128 Российская Федерация, Новгородская область, Парфинский муниципальный район, Федорковское сельское поселение, з/у 0062002/25
2	53:13:0062002:2 Новгородская область, Парфинский район, Парфинское лесничество, Парфинское участковое лесничество, лесной квартал №65-75, 223, 225, 226, 230, 235, 236, 237, 234
3	53:13:0063201:187 Российская Федерация, Новгородская область, Парфинский муниципальный район, Федорковское сельское поселение, д. Ершино, з/у 4
<b>Кадастровые номера кадастровых кварталов, в отношении которых испрашивается публичный сервитут и границы которых внесены в Единый государственный реестр недвижимости</b>	
1	53:13:0062002 - Новгородская область, Парфинский муниципальный район, Федорковское сельское поселение
2	53:13:0063201 - Новгородская область, Парфинский муниципальный район, Федорковское сельское поселение


<p>Заинтересованные лица могут ознакомиться с поступившим ходатайством об установлении публичного сервитута и прилагаемым к нему описанием местоположения границ публичного сервитута, подать заявление об учете прав на земельные участки <b>в срок с 05.04.2025 по 19.04.2025</b> по адресу: <u>Новгородская область, Парфинский район, рп. Парфино, ул. Карла Маркса, д. 60, каб. 4</u> <u>время приема: Пн-Пт с 08.30 до 13.00 и с 14.00 до 17.30, тел. 8(81650)6-12-97</u></p>
<p>Сообщение о поступившем ходатайстве об установлении публичного сервитута размещено на официальном сайте Администрации Парфинского муниципального района по адресу: <a href="https://parfinskij-53.gosuslugi.ru">https://parfinskij-53.gosuslugi.ru</a> и Администрации Федорковского сельского поселения по адресу: <a href="https://fyodorkovskoe-r49.gosweb.gosuslugi.ru">https://fyodorkovskoe-r49.gosweb.gosuslugi.ru</a> и официально опубликовано в периодическом печатном издании «<b>Парфинский Вестник</b>»</p>
<p>Графическое описание местоположения границ публичного сервитута, а также перечень координат характерных точек этих границ прилагается к сообщению (описание местоположения границ публичного сервитута)</p>
<p>Правообладатели земельных участков, в отношении которых испрашивается публичный сервитут, если их права не зарегистрированы в Едином государственном реестре недвижимости, в течение пятнадцати дней со дня опубликования настоящего сообщения, подают в Администрацию Парфинского муниципального района заявления об учете их прав (обременений прав) на земельные участки с приложением копий документов, подтверждающих эти права (обременения прав). В таких заявлениях указывается способ связи с правообладателями земельных участков, в том числе их почтовый адрес и (или) адрес электронной почты. Правообладатели земельных участков, подавшие такие заявления по истечении указанного срока, несут риски невозможности обеспечения их прав в связи с отсутствием информации о таких лицах и их правах на земельные участки. Такие лица имеют право требовать от обладателя публичного сервитута плату за публичный сервитут не более чем за три года, предшествующие дню направления ими заявления об учете их прав (обременений прав). Обладатель публичного сервитута в срок не более чем за два месяца со дня поступления указанного заявления направляет правообладателю земельного участка проект соглашения об осуществлении публичного сервитута и вносит плату за публичный сервитут в соответствии со статьей 39.46 Земельного кодекса РФ.</p> <p>Прием письменных заявлений, предложений и возражений граждан и юридических лиц осуществляется по адресу: 175130, Новгородская область, Парфинский район, рп. Парфино, ул. Карла Маркса, д. 60, каб. 4, время приема: Пн-Пт с 08.30 до 13.00 и с 14.00 до 17.30.</p> <p>Документы территориального планирования Парфинского муниципального района размещены в сети Интернет на официальном сайте Администрации муниципального района парфинский-район.рф в разделе: Градостроительство → Схема территориального планирования.</p> <p>Схема территориального планирования Парфинский муниципальный район Новгородской области утверждена решением Думы Парфинского муниципального района от 26.12.2012 №149.</p> <p>Программы комплексного развития систем комплексной инфраструктуры размещена на официальном сайте Администрации муниципального района <a href="https://parfinskij-53.gosuslugi.ru">https://parfinskij-53.gosuslugi.ru</a> и Администрации Федорковского сельского поселения <a href="https://fyodorkovskoe-r49.gosweb.gosuslugi.ru">https://fyodorkovskoe-r49.gosweb.gosuslugi.ru</a> в информационно-телекоммуникационной сети «Интернет».</p> <p>Справки по тел. 8(81650) 6-12-97</p>


<b>ГРАФИЧЕСКОЕ ОПИСАНИЕ</b>		
местоположения границ населенных пунктов, территориальных зон, особо охраняемых природных территорий, зон с особыми условиями использования территории		
Публичный сервитут в целях строительства и эксплуатации газопровода к индивидуальному жилому дому по адресу: Новгородская область, Парфинский р-н, д. Ершино, д.16 КН 53:13:0063201:13		
<small>(наименование объекта, местоположение границ которого описано (далее - объект))</small>		
<b>Раздел 1</b>		
<b>Сведения об объекте</b>		
№ п/п	Характеристики объекта	Описание характеристик
1	2	3
1.	Местоположение объекта	175130, Новгородская область, м.р-н Парфинский, с.п Федорковское, деревня Ершино
2.	Площадь объекта +/- величина погрешности определения площади (Р +/- Дельта Р)	7086 +/- 29 м <sup>2</sup>
3.	Иные характеристики объекта	<p>1. Иные идентифицирующие сведения: Публичный сервитут устанавливается для осуществления деятельности акционерного общества "Газпром газораспределение Великий Новгород" на части земельного участка с кадастровым номером 53:13:0062002:128, 53:13:0062002:2 и 53:13:0063201:187, а также в границах кадастрового квартала 53:13:0062002 и 53:13:0063201 в целях строительства газопровода среднего давления к индивидуальному жилому дому, расположенного по адресу: Новгородская область, Парфинский р-н, д. Ершино, д.16, на земельном участке с кадастровым номером 53:13:0063201:13. Обладатель публичного сервитута Акционерное общество "Газпром газораспределение Великий Новгород" (ИНН 5321039753, ОГРН 1025300780812) почтовый адрес: 173015, Великий Новгород, улица Загородная, дом 2, корпус 2; эл. адрес: AntonovaEA@oblgas.natm.ru</p> <p>2. Цель установления публичного сервитута: Иное</p> <p>3. Срок публичного сервитута: Продолжительность: 49 лет</p> <p>4. Описание иной цели: строительства, реконструкции, эксплуатации, капитального ремонта линейного объекта системы газоснабжения</p>


Раздел 2					
Сведения о местоположении границ объекта					
1. Система координат МСК-53					
2. Сведения о характерных точках границ объекта					
Обозначение характерных точек границ	Координаты, м		Метод определения координат характерной точки	Средняя квадратическая погрешность положения характерной точки (М), м	Описание обозначения точки на местности (при наличии)
	X	Y			
1	2	3	4	5	6
1	505162.17	2200280.21	Аналитический метод	0.1	Закрепление отсутствует
2	505166.64	2200284.74	Аналитический метод	0.1	Закрепление отсутствует
3	505150.57	2200303.50	Аналитический метод	0.1	Закрепление отсутствует
4	505129.75	2200361.71	Аналитический метод	0.1	Закрепление отсутствует
5	505126.86	2200388.99	Аналитический метод	0.1	Закрепление отсутствует
6	505143.68	2200447.38	Аналитический метод	0.1	Закрепление отсутствует
7	505149.14	2200542.86	Аналитический метод	0.1	Закрепление отсутствует
8	505175.40	2200666.33	Аналитический метод	0.1	Закрепление отсутствует
9	505164.17	2200688.42	Аналитический метод	0.1	Закрепление отсутствует
10	505133.17	2200718.70	Аналитический метод	0.1	Закрепление отсутствует
11	505099.73	2200761.78	Аналитический метод	0.1	Закрепление отсутствует
12	505078.05	2200815.55	Аналитический метод	0.1	Закрепление отсутствует
13	505056.35	2200828.92	Аналитический метод	0.1	Закрепление отсутствует
14	505009.06	2200838.17	Аналитический метод	0.1	Закрепление отсутствует
15	504962.04	2200822.99	Аналитический метод	0.1	Закрепление отсутствует
16	504849.19	2200792.23	Аналитический метод	0.1	Закрепление отсутствует
17	504816.78	2200745.02	Аналитический метод	0.1	Закрепление отсутствует
18	504823.22	2200659.52	Аналитический метод	0.1	Закрепление отсутствует
19	504816.71	2200480.94	Аналитический метод	0.1	Закрепление отсутствует
20	504811.69	2200422.66	Аналитический метод	0.1	Закрепление отсутствует
21	504802.84	2200406.42	Аналитический метод	0.1	Закрепление отсутствует
22	504761.85	2200367.70	Аналитический метод	0.1	Закрепление отсутствует


2. Сведения о характерных точках границ объекта					
Обозначение характерных точек границ	Координаты, м		Метод определения координат характерной точки	Средняя квадратическая погрешность положения характерной точки (M), м	Описание обозначения точки на местности (при наличии)
	X	Y			
1	2	3	4	5	6
23	504738.21	2200348.43	Аналитический метод	0.1	Закрепление отсутствует
24	504722.37	2200292.69	Аналитический метод	0.1	Закрепление отсутствует
25	504718.22	2200270.69	Аналитический метод	0.1	Закрепление отсутствует
26	504724.26	2200263.51	Аналитический метод	0.1	Закрепление отсутствует
27	504754.88	2200260.04	Аналитический метод	0.1	Закрепление отсутствует
28	504756.48	2200271.43	Аналитический метод	0.1	Закрепление отсутствует
29	504751.51	2200272.01	Аналитический метод	0.1	Закрепление отсутствует
30	504750.62	2200265.56	Аналитический метод	0.1	Закрепление отсутствует
31	504726.79	2200268.25	Аналитический метод	0.1	Закрепление отсутствует
32	504723.57	2200272.06	Аналитический метод	0.1	Закрепление отсутствует
33	504727.26	2200291.64	Аналитический метод	0.1	Закрепление отсутствует
34	504742.62	2200345.60	Аналитический метод	0.1	Закрепление отсутствует
35	504765.14	2200363.94	Аналитический метод	0.1	Закрепление отсутствует
36	504806.82	2200403.32	Аналитический метод	0.1	Закрепление отсутствует
37	504816.57	2200421.18	Аналитический метод	0.1	Закрепление отсутствует
38	504821.71	2200480.64	Аналитический метод	0.1	Закрепление отсутствует
39	504828.22	2200659.56	Аналитический метод	0.1	Закрепление отсутствует
40	504821.94	2200743.68	Аналитический метод	0.1	Закрепление отсутствует
41	504852.30	2200787.93	Аналитический метод	0.1	Закрепление отсутствует
42	504963.82	2200818.33	Аналитический метод	0.1	Закрепление отсутствует
43	505009.41	2200833.03	Аналитический метод	0.1	Закрепление отсутствует
44	505054.49	2200824.21	Аналитический метод	0.1	Закрепление отсутствует
45	505074.02	2200812.19	Аналитический метод	0.1	Закрепление отсутствует
46	505095.37	2200759.24	Аналитический метод	0.1	Закрепление отсутствует
47	505129.50	2200715.31	Аналитический метод	0.1	Закрепление отсутствует

2. Сведения о характерных точках границ объекта					
Обозначение характерных точек границ	Координаты, м		Метод определения координат характерной точки	Средняя квадратическая погрешность положения характерной точки (Мп), м	Описание обозначения точки на местности (при наличии)
	X	Y			
1	2	3	4	5	6
48	505160.38	2200685.14	Аналитический метод	0.1	Закрепление отсутствует
49	505170.21	2200665.71	Аналитический метод	0.1	Закрепление отсутствует
50	505144.15	2200543.13	Аналитический метод	0.1	Закрепление отсутствует
51	505138.72	2200448.14	Аналитический метод	0.1	Закрепление отсутствует
52	505121.80	2200389.39	Аналитический метод	0.1	Закрепление отсутствует
53	505124.85	2200360.59	Аналитический метод	0.1	Закрепление отсутствует
54	505146.07	2200301.24	Аналитический метод	0.1	Закрепление отсутствует
55	505159.90	2200285.04	Аналитический метод	0.1	Закрепление отсутствует
56	505158.64	2200283.76	Аналитический метод	0.1	Закрепление отсутствует
1	505162.17	2200280.21	Аналитический метод	0.1	Закрепление отсутствует
3. Сведения о характерных точках части (частей) границы объекта					
Обозначение характерных точек части границы	Координаты, м		Метод определения координат характерной точки	Средняя квадратическая погрешность положения характерной точки (Мп), м	Описание обозначения точки на местности (при наличии)
	X	Y			
1	2	3	4	5	6
-	-	-	-	-	-

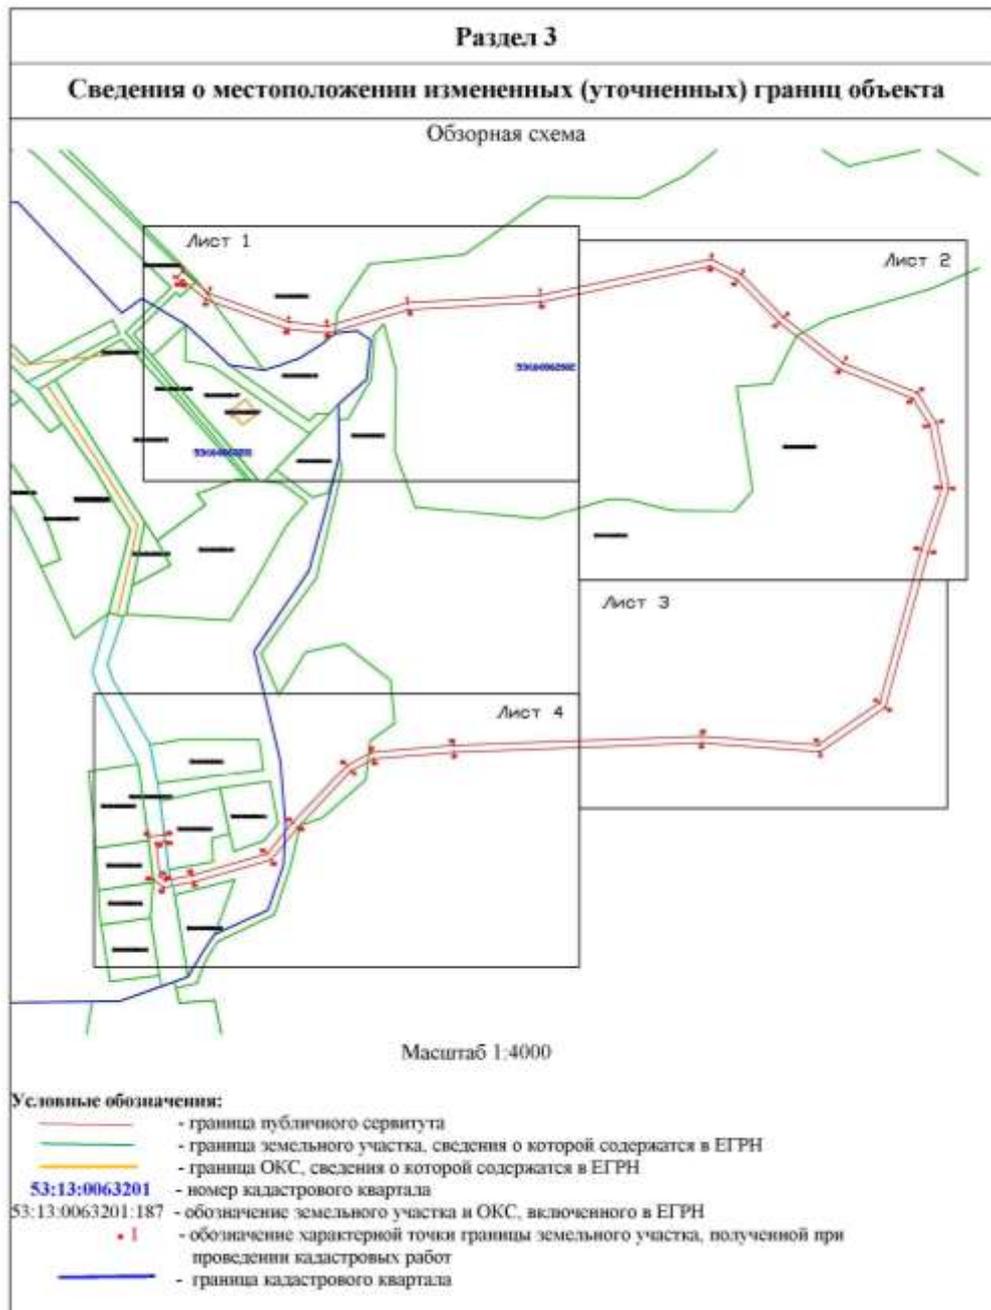

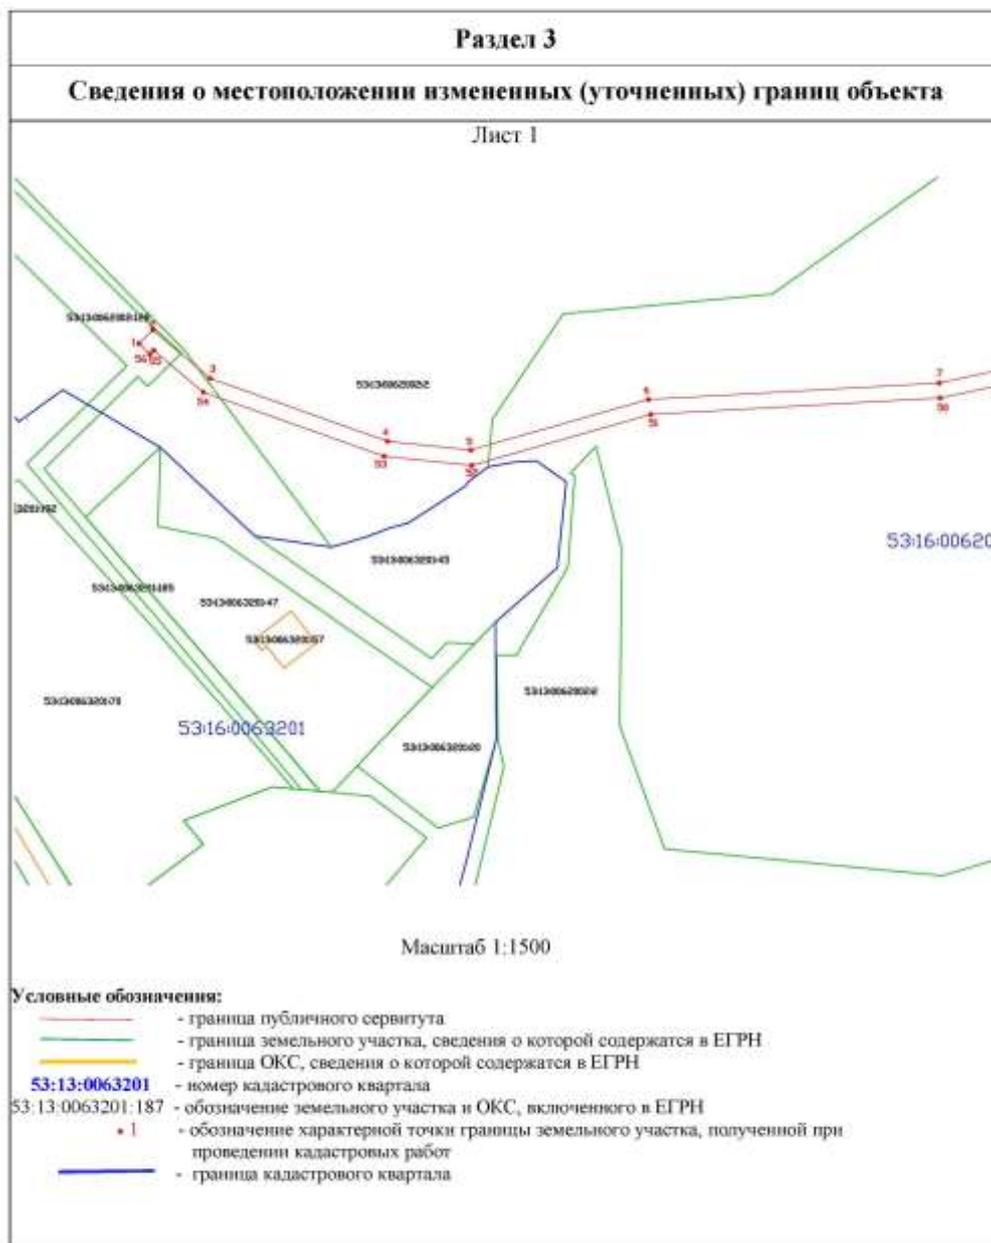

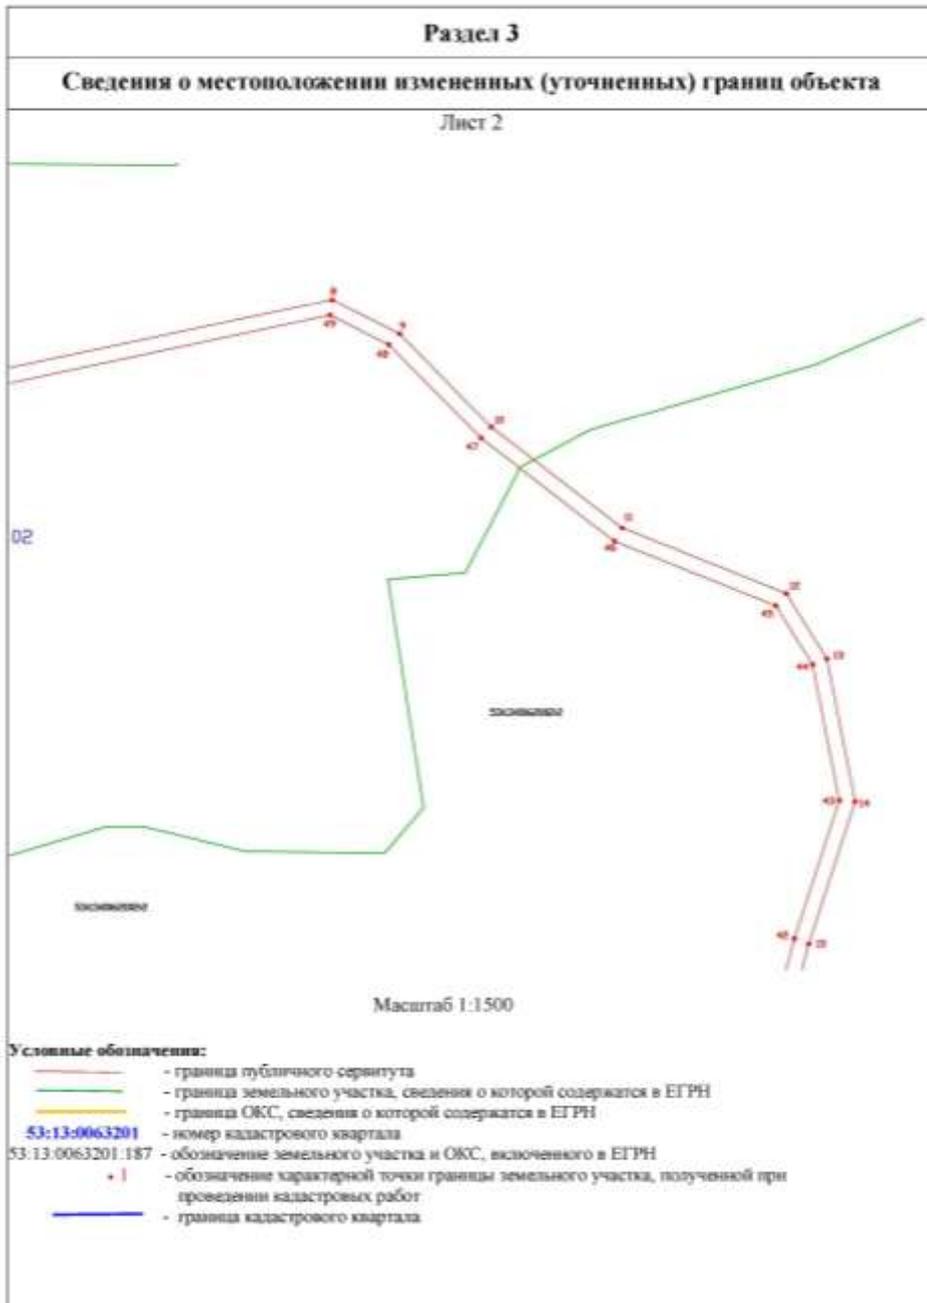

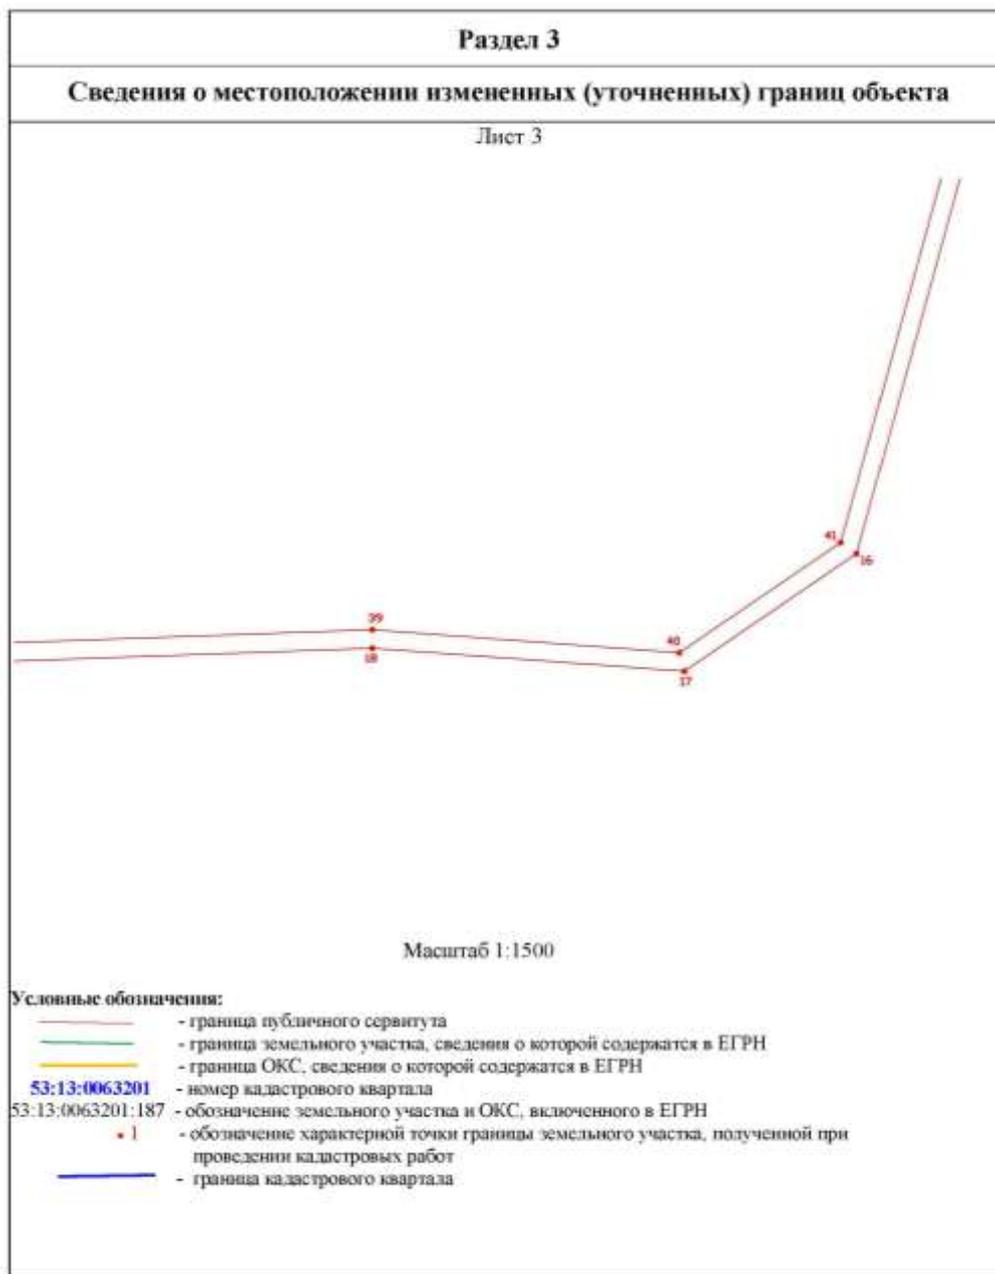



Учредитель: Дума Парфинского муниципального района  
 Издатель: Администрация Парфинского муниципального района  
 Главный редактор: Залогин А.В.  
 Адрес учредителя (издателя): Новгородская область, п. Парфино,  
 ул. Карла Маркса, д.60

Подписан в печать: 04.04.2025 в 16.45

Тираж: 09 экземпляров  
 Телефон: (8816-50) 63-042