

Утверждена
Постановлением Администрации Парфинского муниципального района
(наименование документа об утверждении, включая наименования органов государственной власти или

органов местного самоуправления, принявших решение об утверждении схемы или


подписавших соглашение о перераспределении земельных участков)

от _____ № _____

**Схема расположения земельного участка или земельных
участков на кадастровом плане территории**




 

 


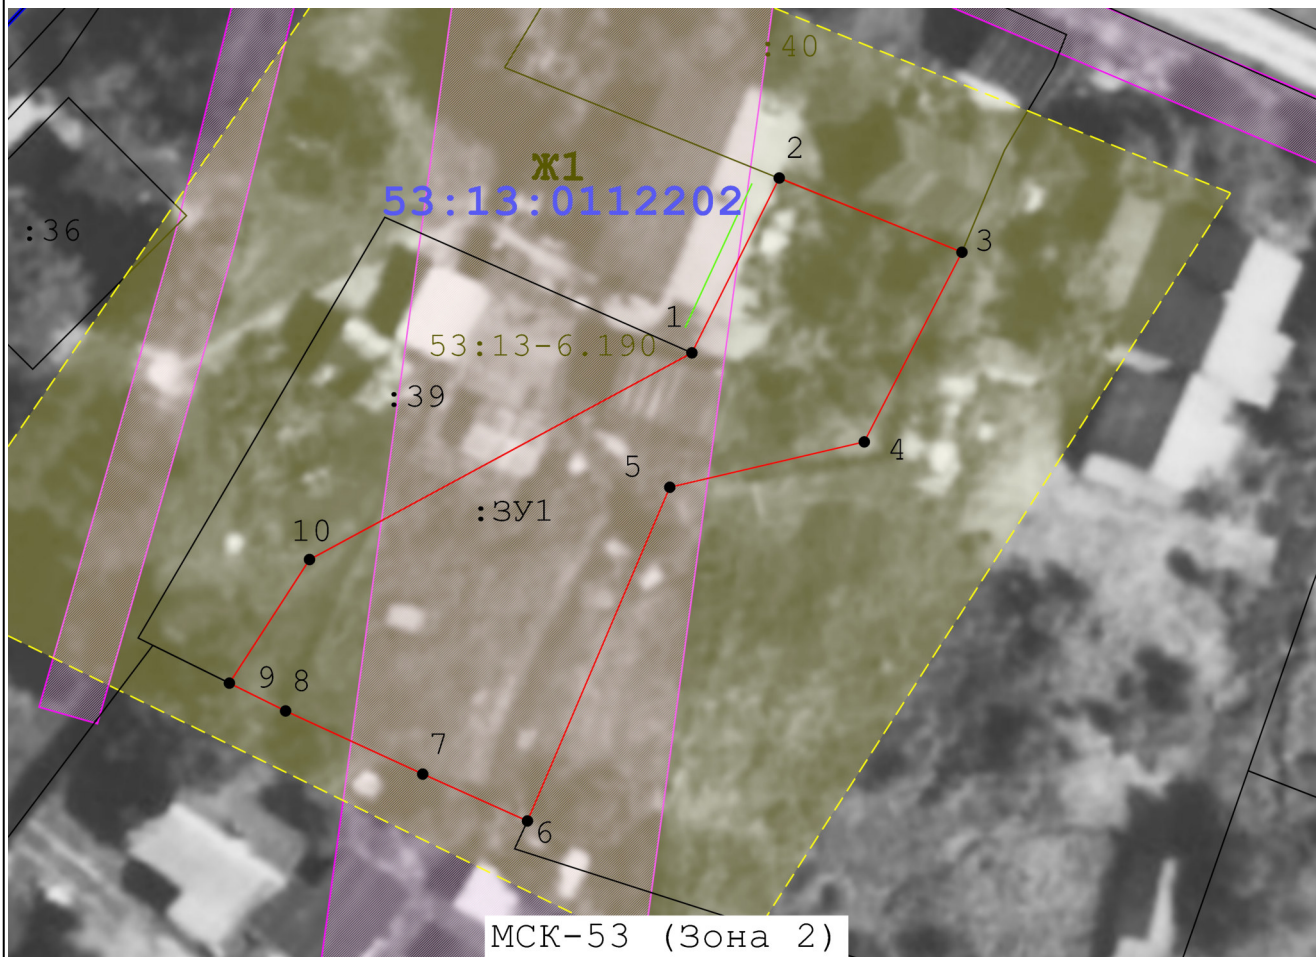


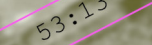

Площадь земельного участка _____ 678 м²		
<small>(указывается проектная площадь образуемого земельного участка, вычисленная с использованием технологических и программных средств, в том числе размещенных на официальном сайте федерального органа исполнительной власти, уполномоченного Правительством Российской Федерации на осуществление государственного кадастрового учета, государственной регистрации прав, ведение Единого государственного реестра недвижимости и предоставление сведений, содержащихся в Едином государственном реестре недвижимости, в информационно-телекоммуникационной сети "Интернет" (далее - официальный сайт), с округлением до 1 квадратного метра. Указанное значение площади земельного участка может быть уточнено при проведении кадастровых работ не более чем на десять процентов)</small>		
Обозначение характерных точек границ	Координаты, МСК-53 (Зона 2), м	
	<small>(указываются в случае подготовки схемы расположения земельного участка с использованием технологических и программных средств, в том числе размещенных на официальном сайте. Значения координат, полученные с использованием указанных технологических и программных средств, указываются с округлением до 0,01 метра)</small>	
	X	Y
1	2	3
1	523 742,38	2 198 741,47
2	523 753,95	2 198 747,24
3	523 749,04	2 198 759,31
4	523 736,49	2 198 752,86
5	523 733,49	2 198 740,01
6	523 711,41	2 198 730,61
7	523 714,51	2 198 723,69
8	523 718,69	2 198 714,63
9	523 720,53	2 198 710,92
10	523 728,71	2 198 716,21
1	523 742,38	2 198 741,47

Кадастровый квартал: 53:13:0112202



Масштаб 1:500

Условные обозначения:

-  - Вновь образованная часть границы, сведения о которой достаточны для определения ее местоположения
-  - Существующая часть границы, имеющиеся в ГКН сведения о которой достаточны для определения ее местоположения
-  - Характерная точка границы, сведения о которой позволяют однозначно определить ее положение на местности
-  н1 - Образуемая точка, сведения о которой позволяют однозначно определить ее местоположение
-  - Надписи кадастрового номера земельного участка
-  - Надписи вновь образованного земельного участка
-  - Граница кадастрового квартала
-  - Обозначение кадастрового квартала
-  Ж1 - Обозначение территориальной зоны
-  - Обозначение доступа к землям общего пользования
-  - Граница зоны
-  - Реестровый номер зоны с особыми условиями использования территории
-  - Граница объекта капитального строительства