

ПРАВИЛА ЗЕМЛЕПОЛЬЗОВАНИЯ И ЗАСТРОЙКИ

МУНИЦИПАЛЬНОГО ОБРАЗОВАНИЯ "ПАРФИНСКОЕ ГОРОДСКОЕ ПОСЕЛЕНИЕ"


Карта градостроительных ограничений Парфинского городского поселения

М 1:10000

Парфинский
муниципальный район

Федорковское
сельское
поселение

Федорковское
сельское
поселение

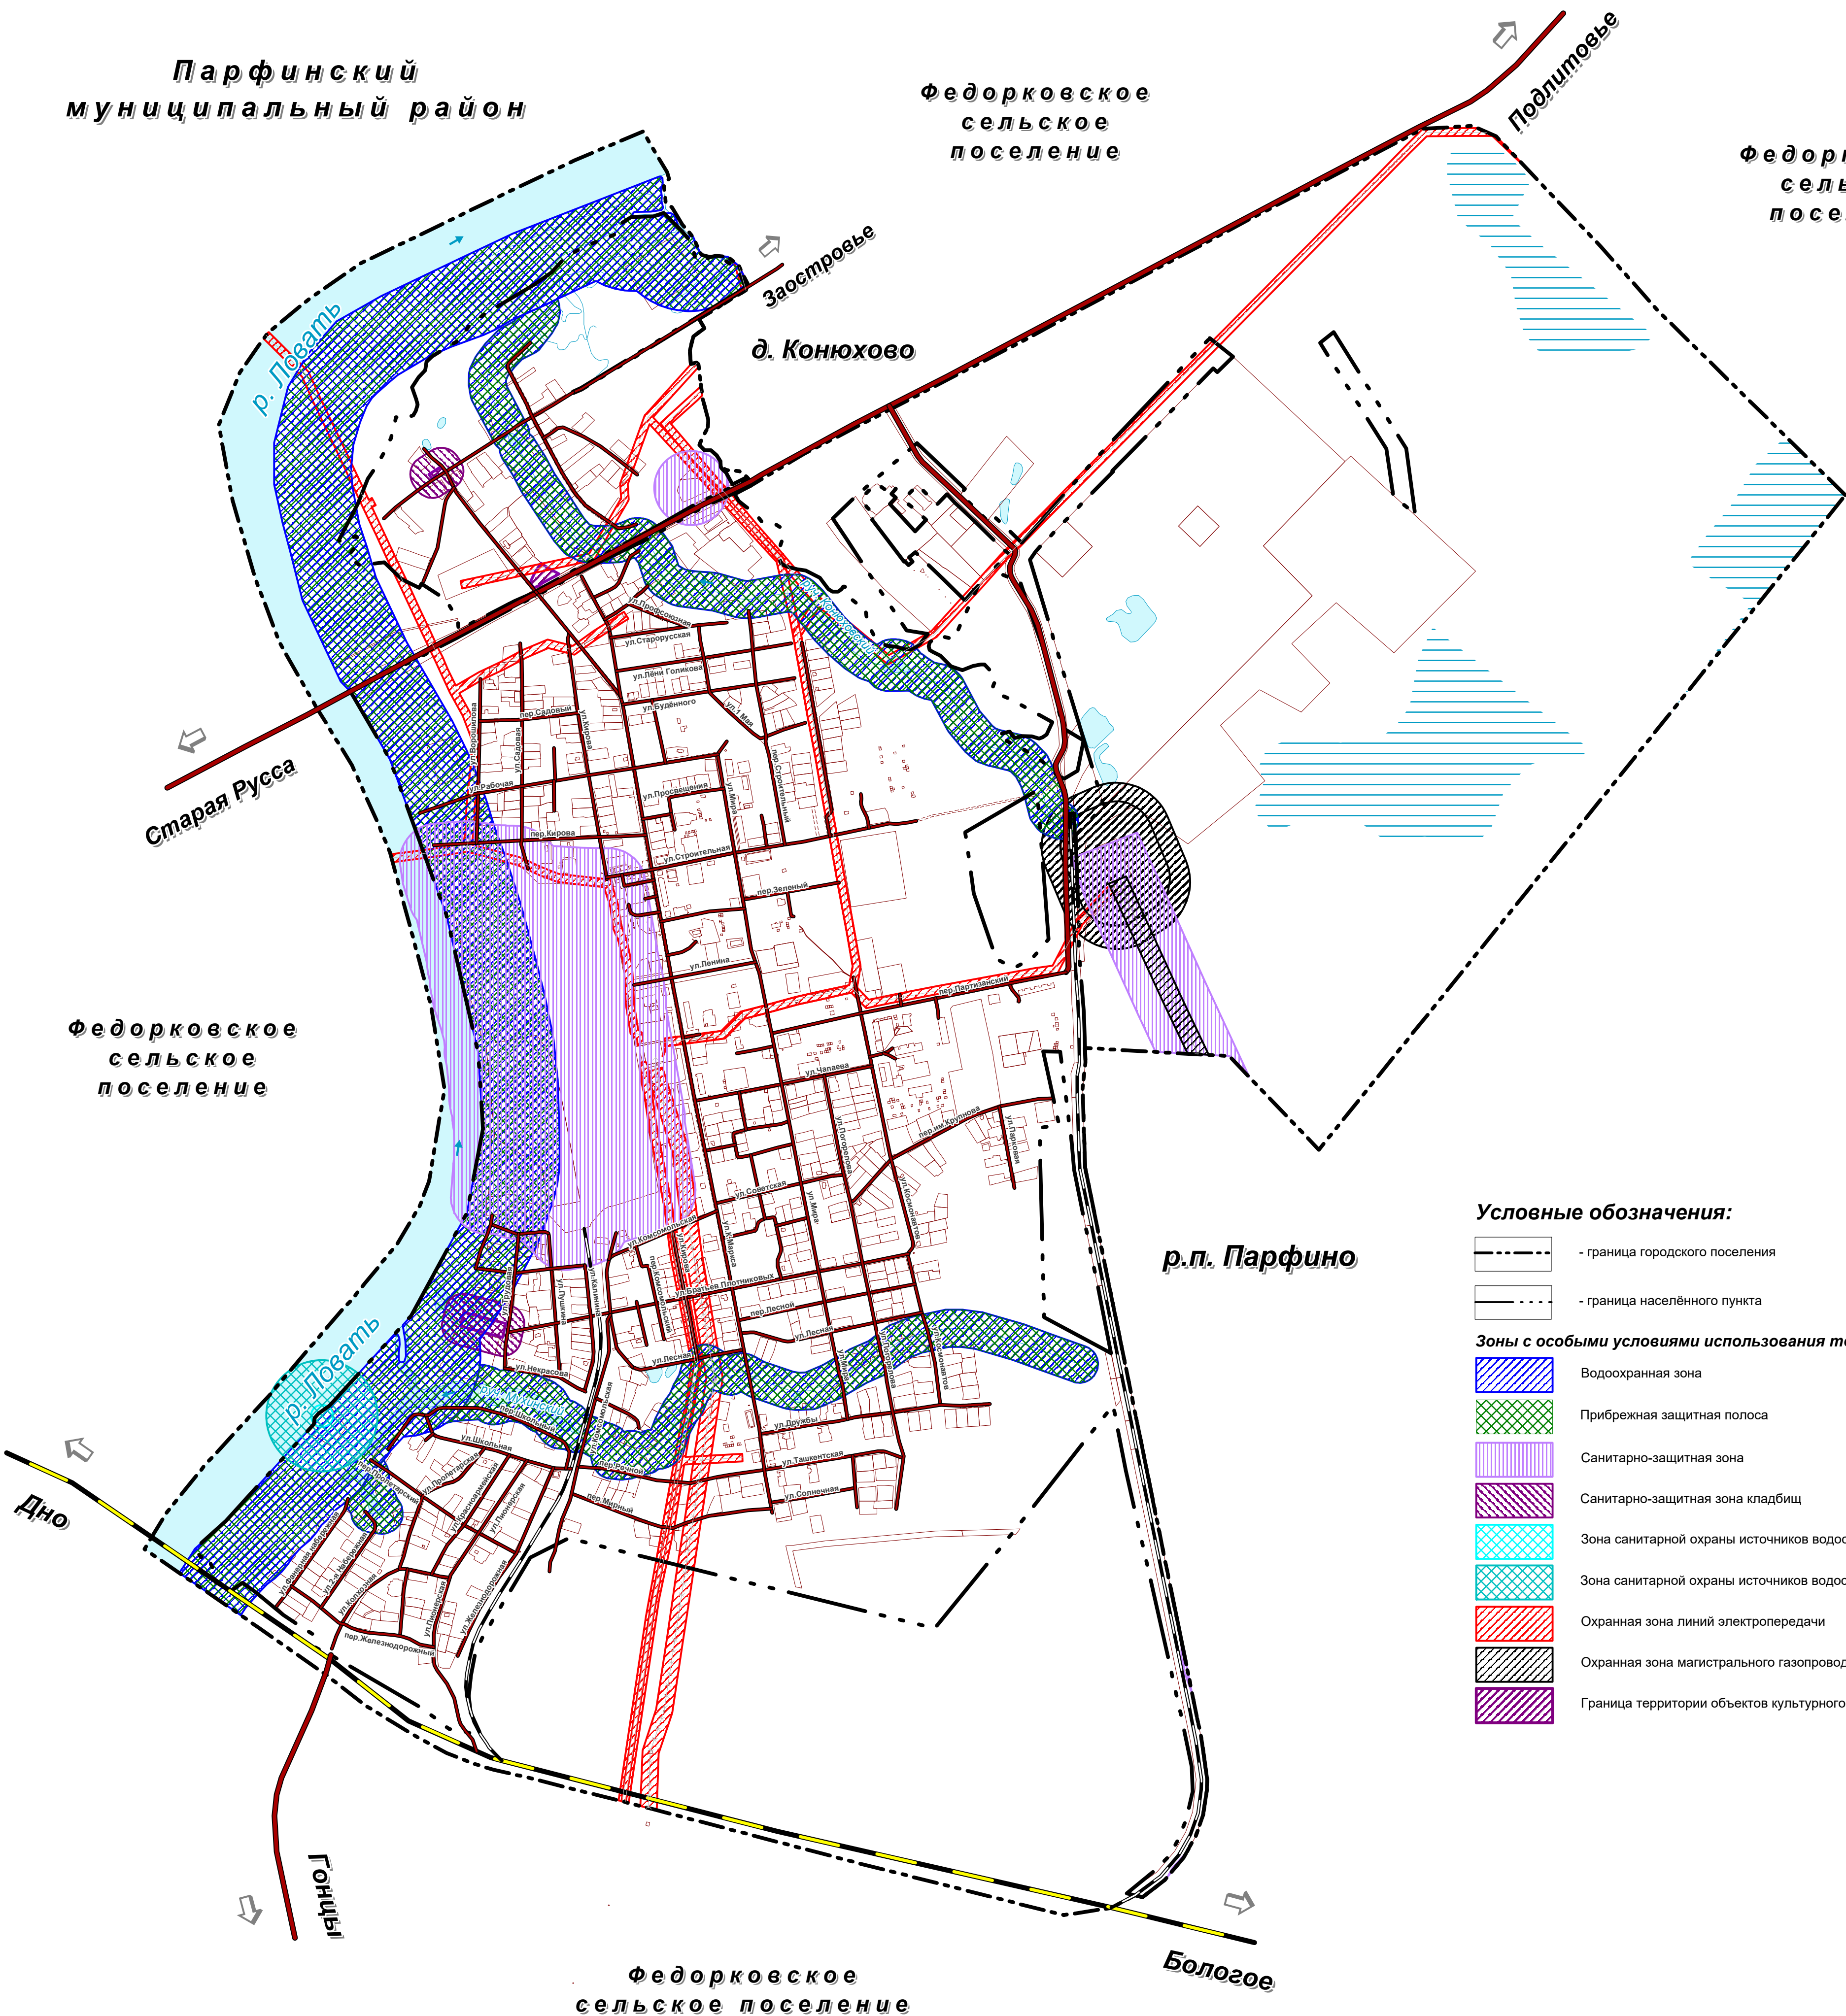

Федорковское
сельское
поселение

р.п. Парфино

Условные обозначения:

- граница городского поселения
- граница населённого пункта

Зоны с особыми условиями использования территории:

- Водоохранная зона
- Прибрежная защитная полоса
- Санитарно-защитная зона
- Санитарно-защитная зона кладбищ
- Зона санитарной охраны источников водоснабжения (второй пояс)
- Зона санитарной охраны источников водоснабжения (третий пояс)
- Охранная зона линий электропередачи
- Охранная зона магистрального газопровода
- Граница территории объектов культурного наследия

Федорковское
сельское поселение

Бологое

Дно

Гонцы