


Схема сетей водоснабжения и водоотведения
городского поселения Парфинское

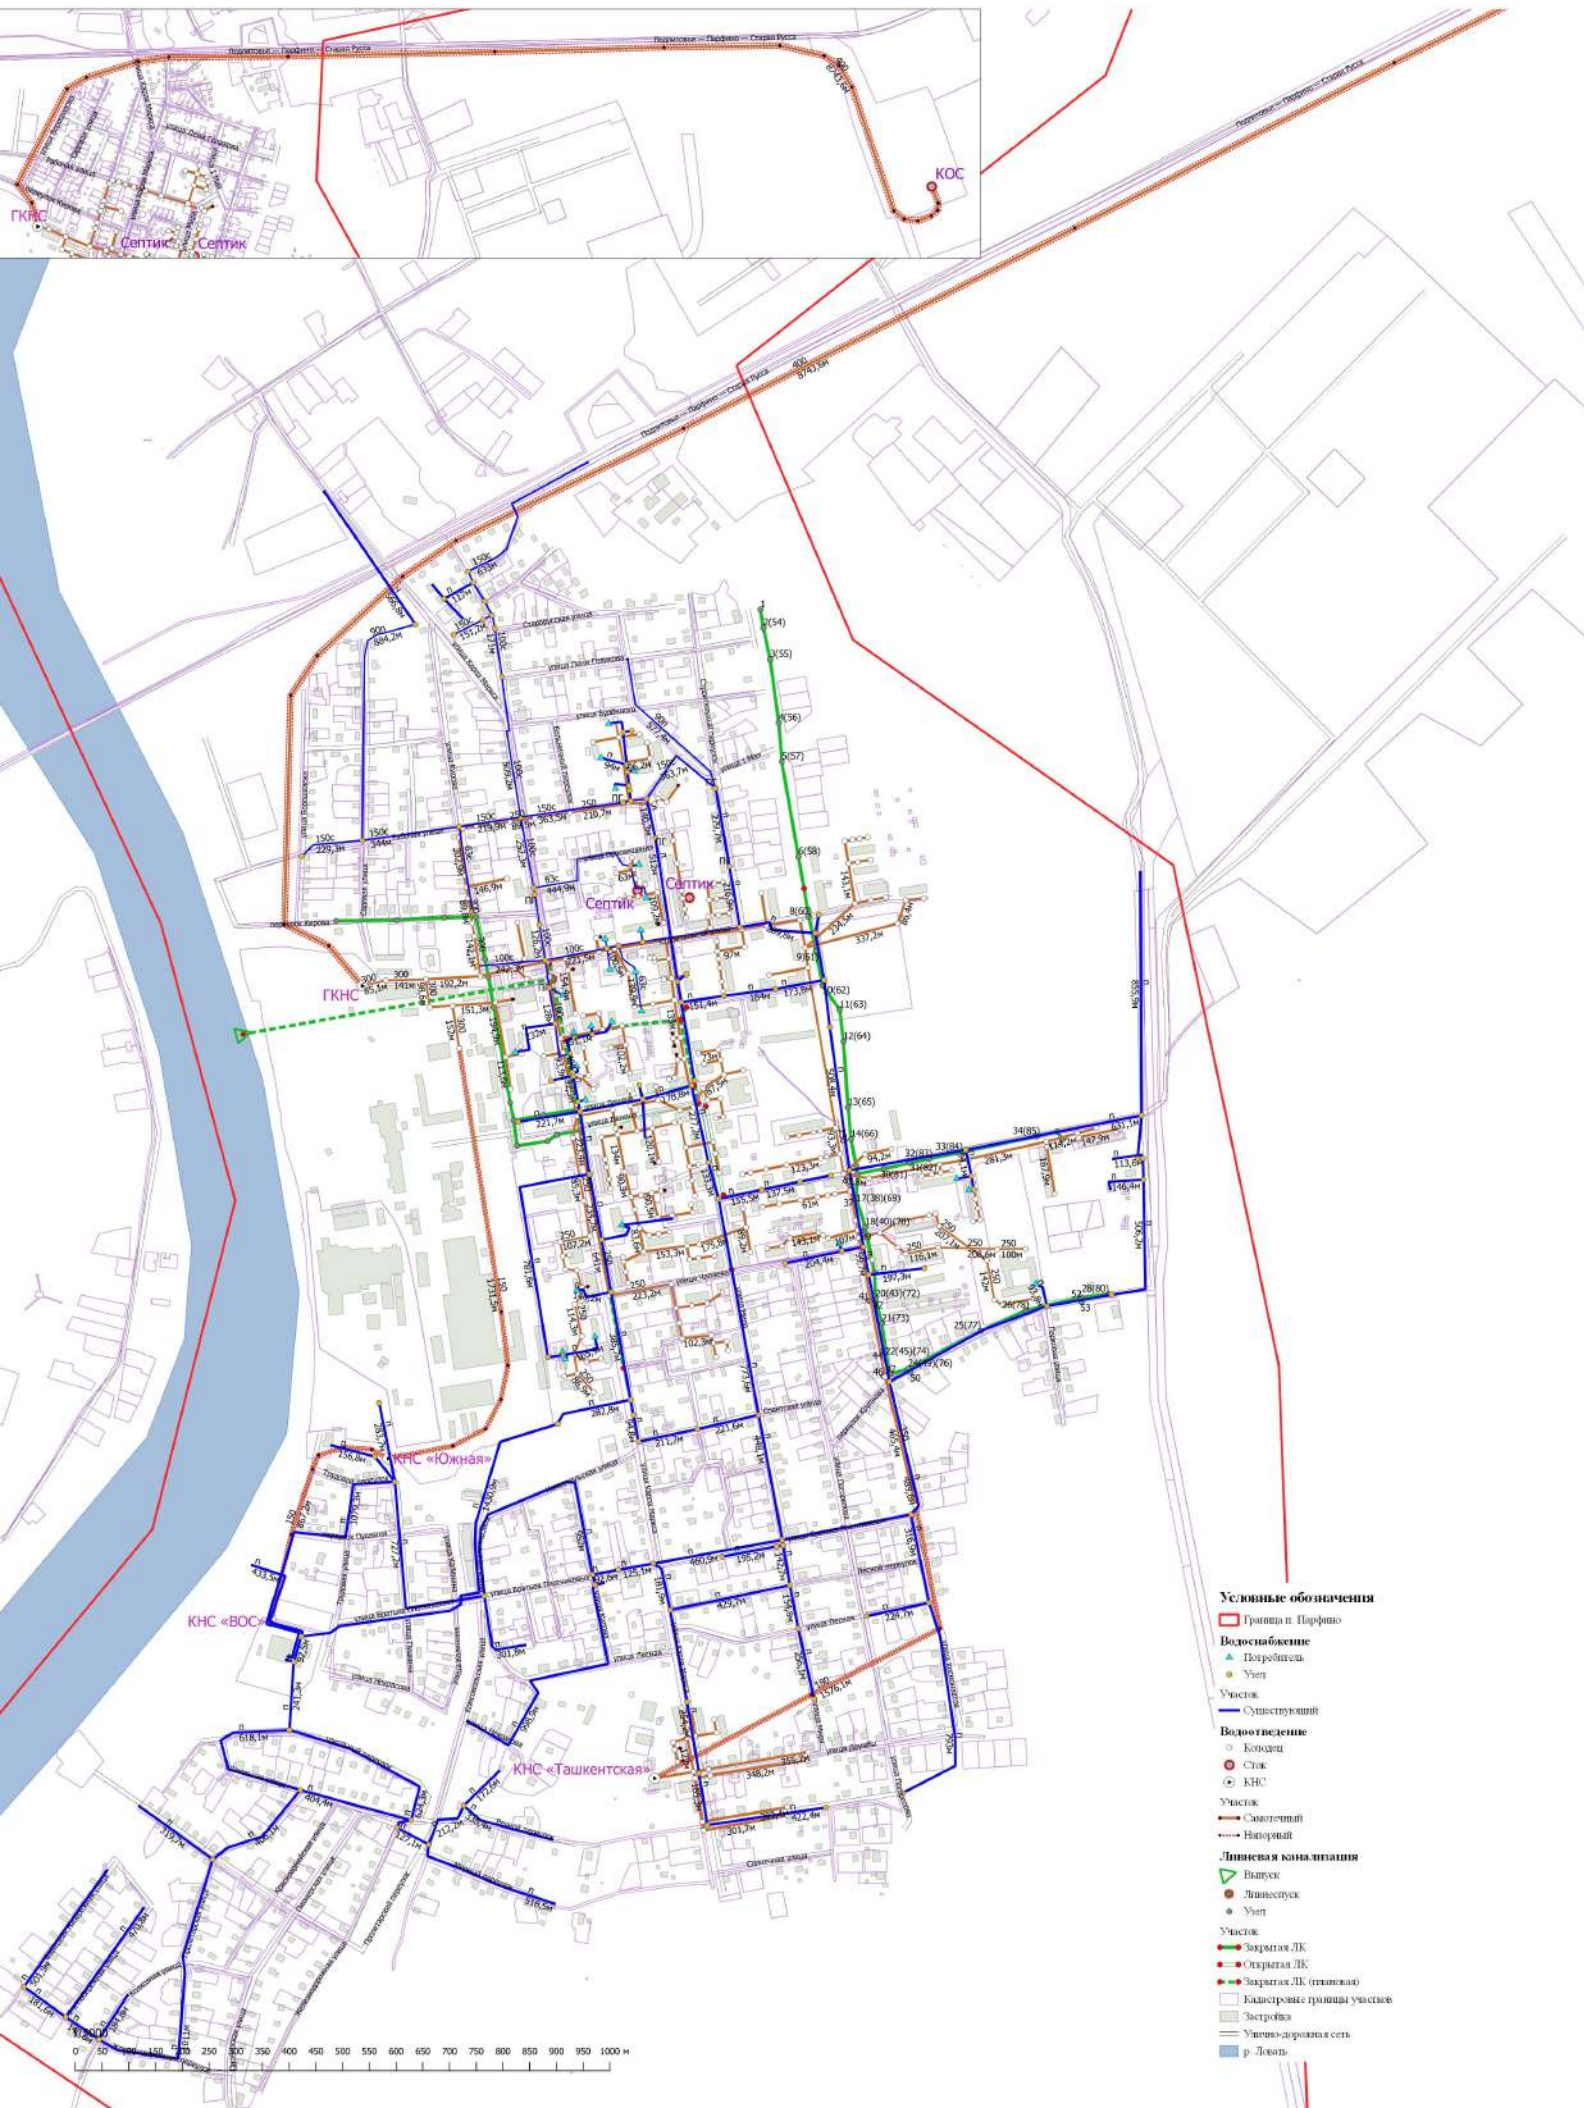

- Условные обозначения**
- Граница п. Парфинское
 - Водоснабжение**
 - Потребитель
 - Узел
 - Участок**
 - Существующий
 - Водоотведение**
 - Колодезь
 - Сток
 - КНС
 - Участок**
 - Самостоятельный
 - Выпирный
 - Ливневая канализация**
 - Выпуск
 - Ливневосток
 - Узел
 - Участок**
 - Закрывающий ЛК
 - Открывающий ЛК
 - Закрывающий ЛК (плановый)
 - Кладовые помещения участка
 - Застройка
 - Условно-дорожная сеть
 - р. Ледва

0 50 100 150 200 250 300 350 400 450 500 550 600 650 700 750 800 850 900 950 1000 м