


### СХЕМА ГРАНИЦ ПУБЛИЧНОГО СЕРВИТУТА

Объект: "Распределительный газопровод среднего и низкого давления с установкой ГРПШ по д. Гонцы Парфинского района Новгородской области. 2-й Этап"

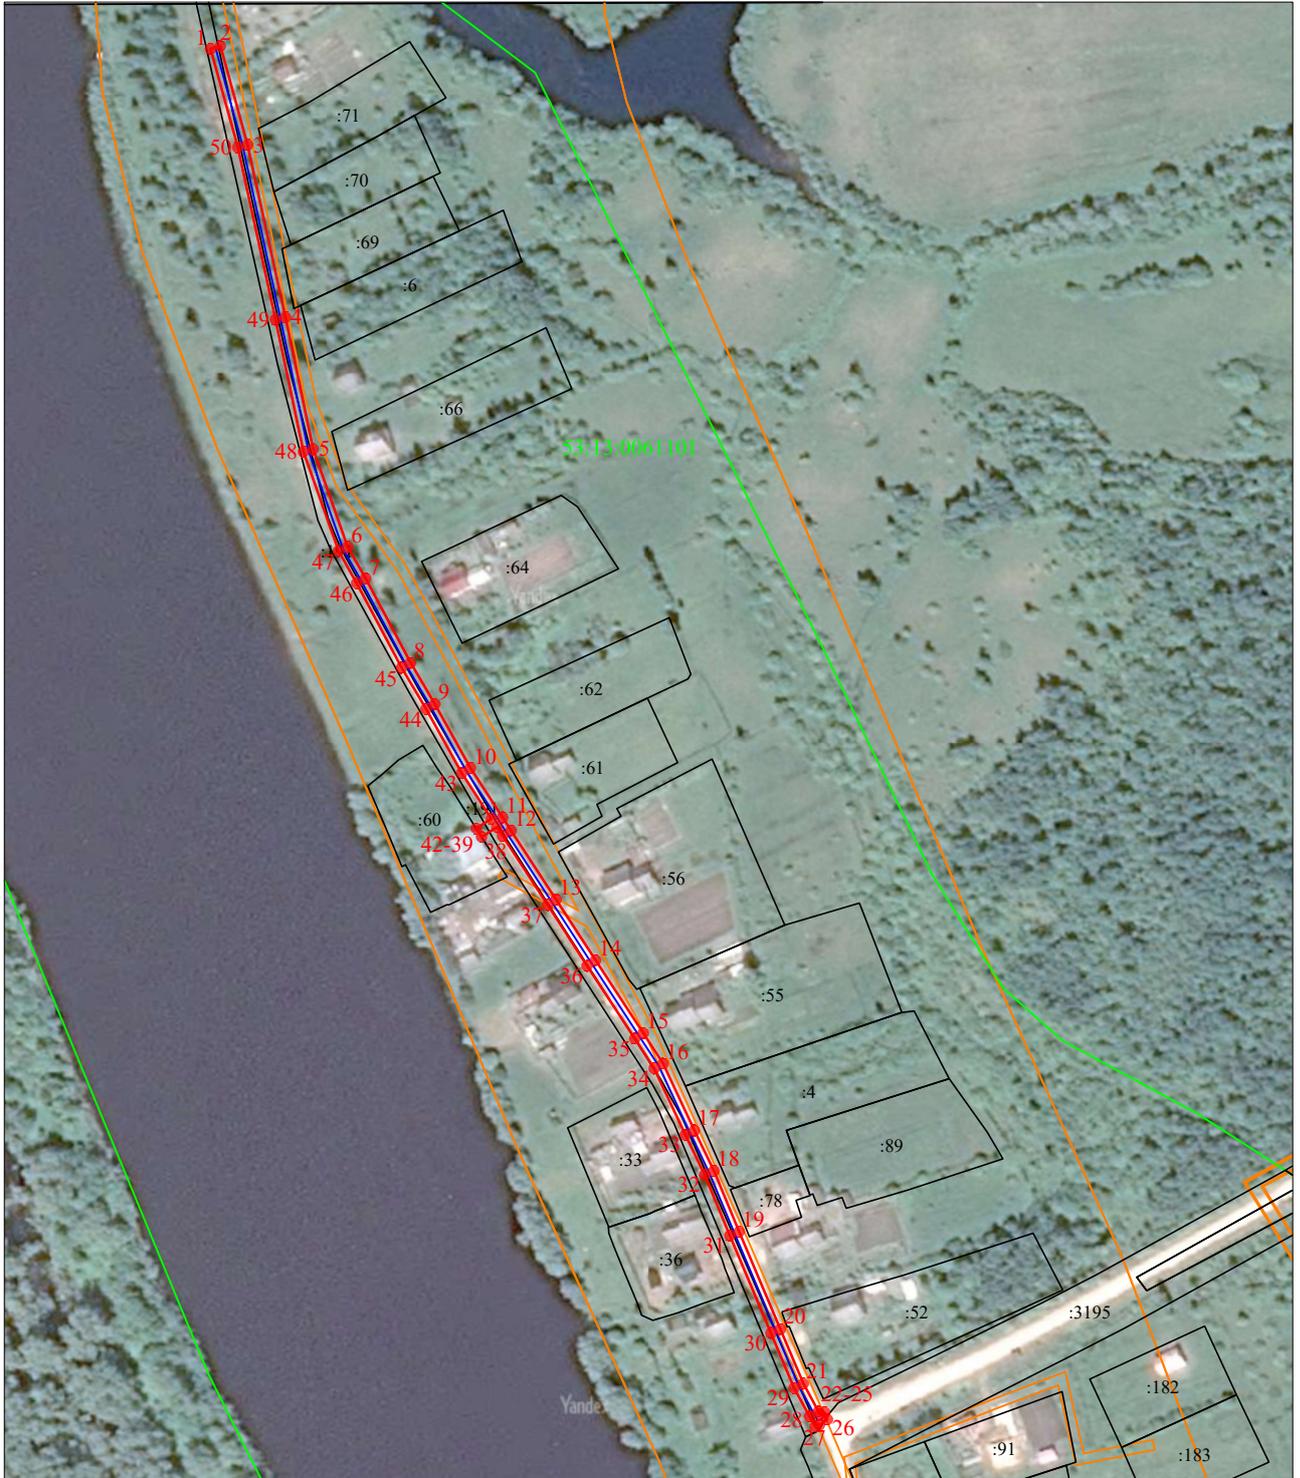

Условные обозначения:

- 1 - характерная точка контура, сведения о которой позволяют однозначно определить её на местности
- вновь образованная часть контура, сведения о которой достаточны для определения её местоположения
- существующая часть контура, имеющиеся в ЕГРН сведения о которой достаточны для определения её местоположения
- граница кадастрового квартала
- граница зоны с особыми условиями использования территории
- проектируемый газопровод
- 53:16:0031001 - номер кадастрового квартала

Масштаб 1:3000