


# ГЕНЕРАЛЬНЫЙ ПЛАН ПАРФИНСКОГО ГОРОДСКОГО ПОСЕЛЕНИЯ


Карта планируемого размещения объектов местного значения и объектов инженерной инфраструктуры Парфинского городского поселения

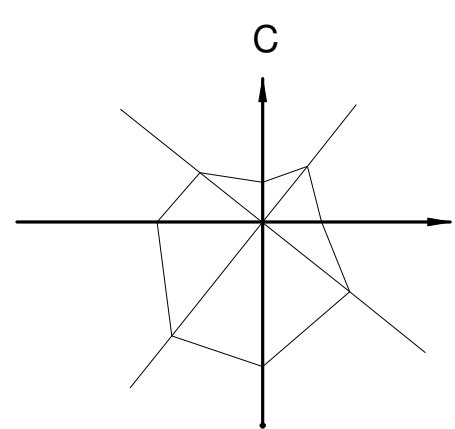

Парфинский муниципальный район

Федорковское сельское поселение

Федорковское сельское поселение

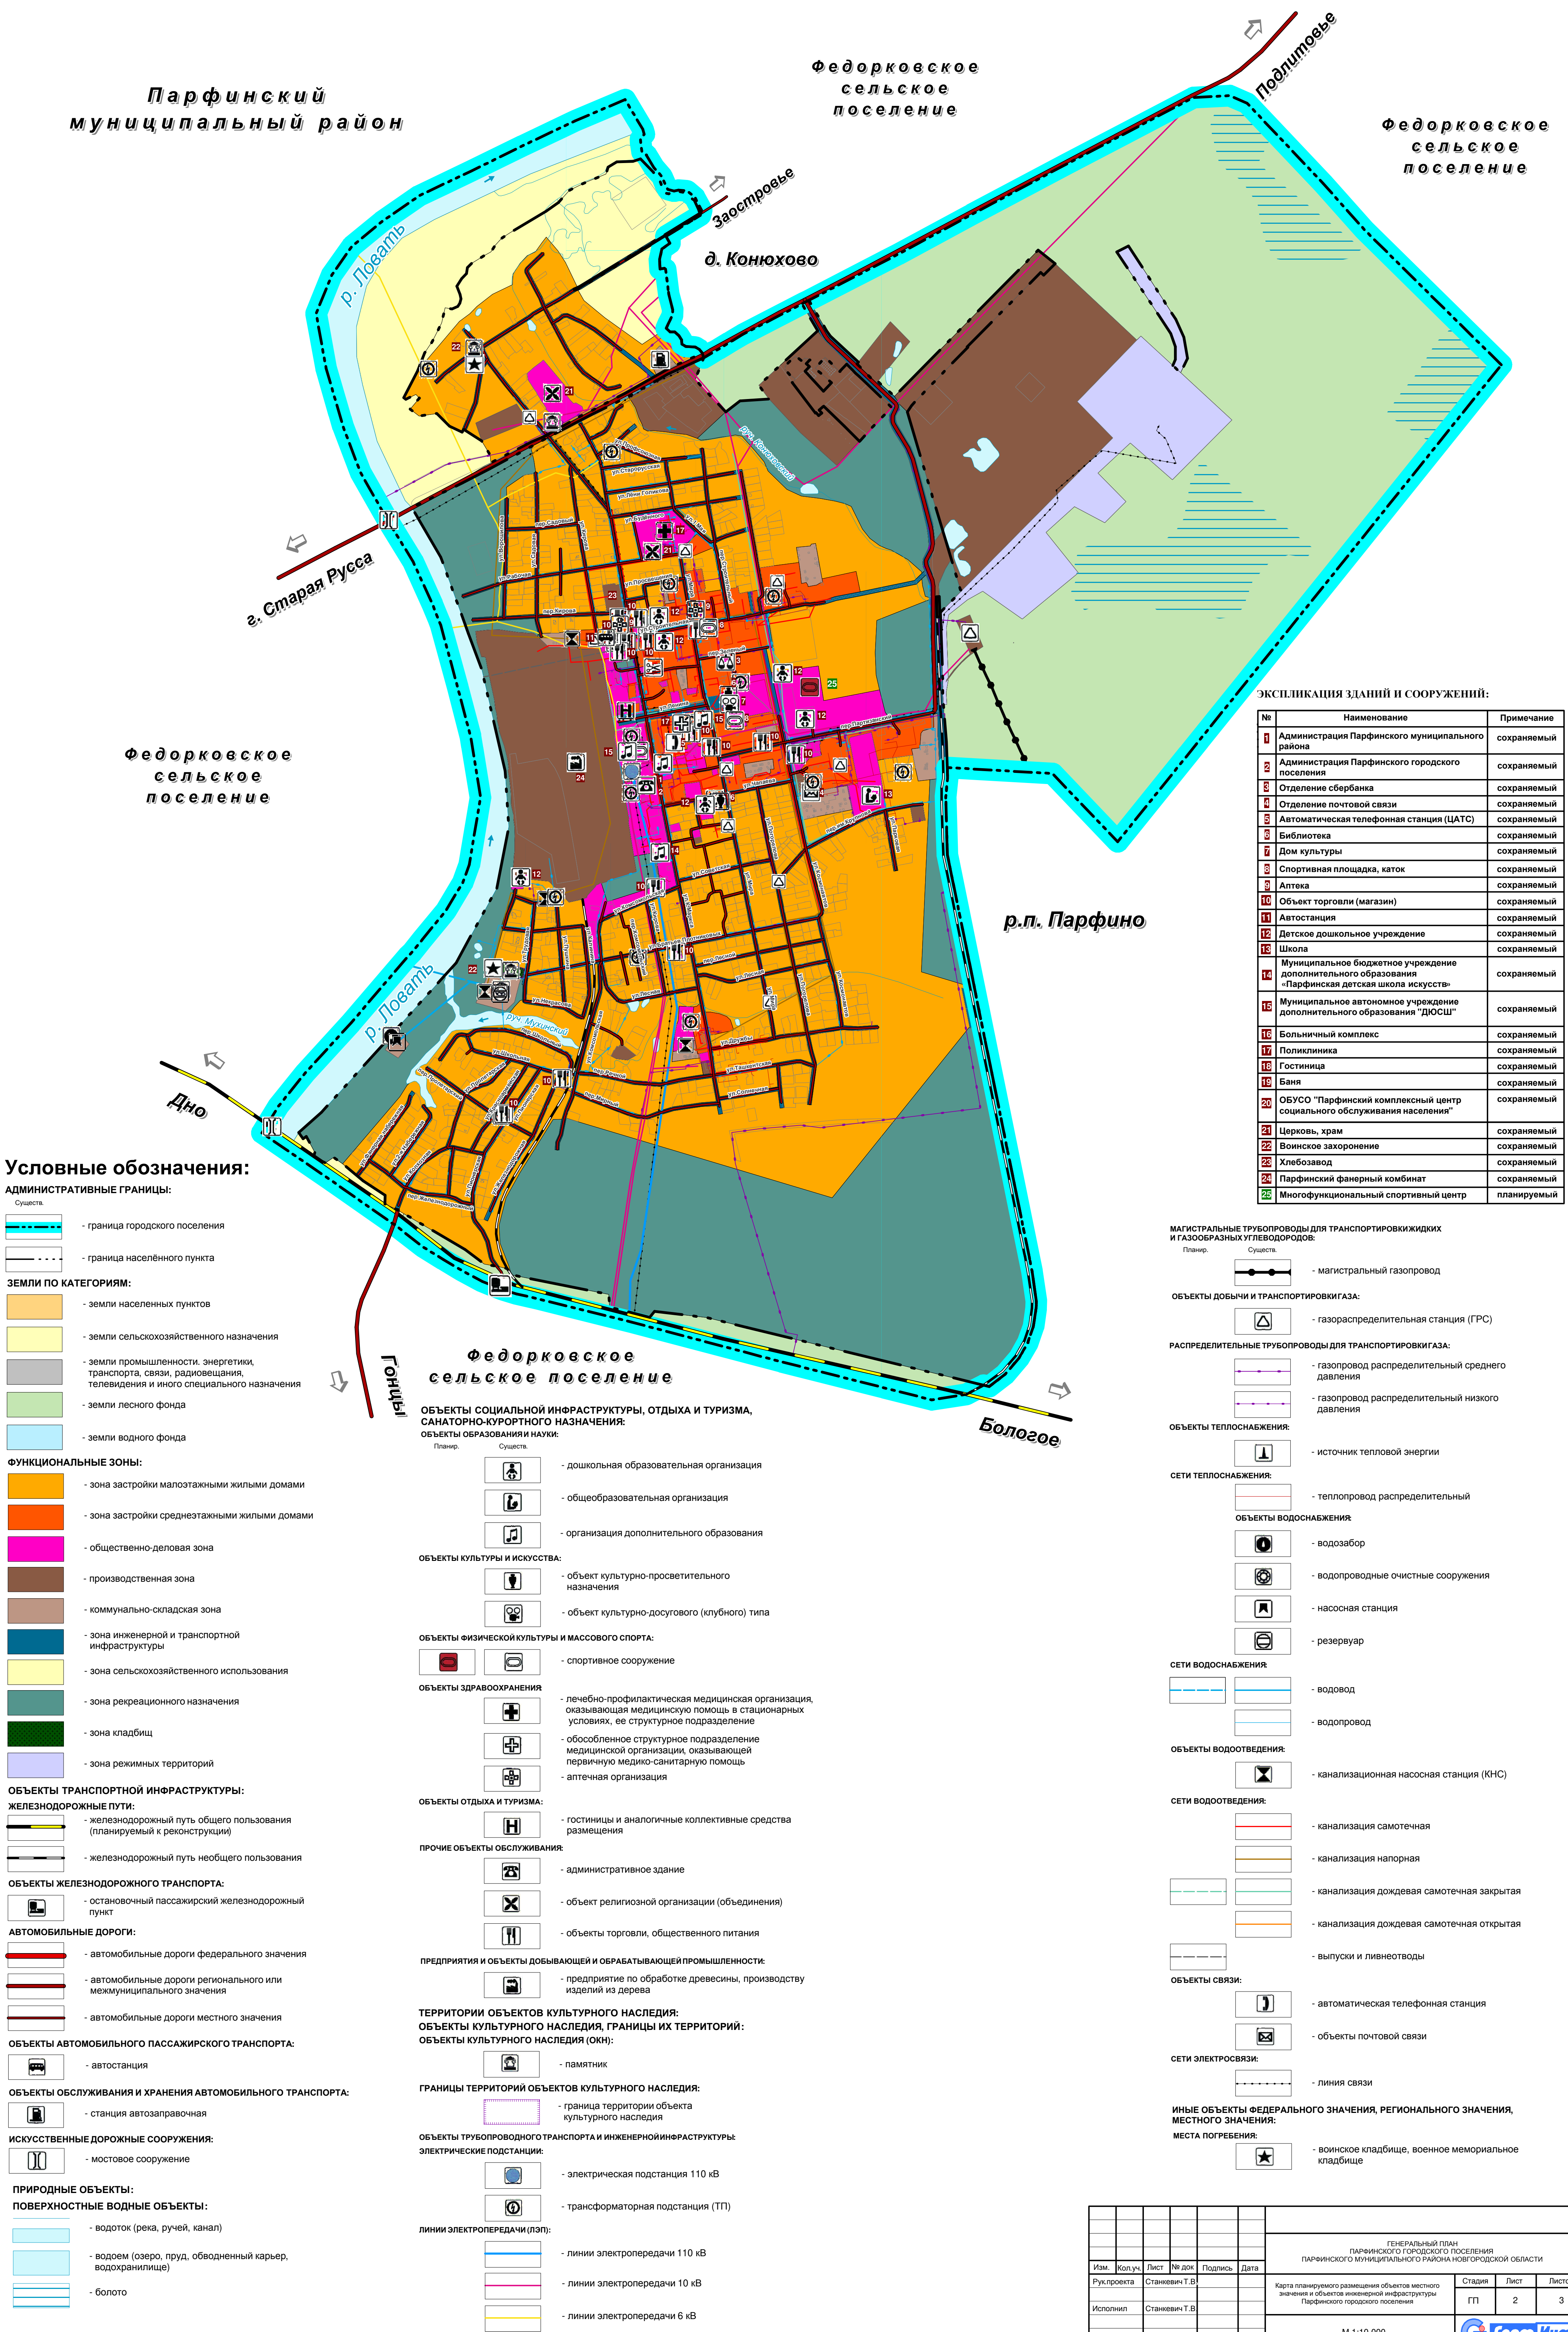

**ЭКСПЛИКАЦИЯ ЗДАНИЙ И СООРУЖЕНИЙ:**

№	Наименование	Примечание
1	Администрация Парфинского муниципального района	сохраняемый
2	Администрация Парфинского городского поселения	сохраняемый
3	Отделение Сбербанка	сохраняемый
4	Отделение почтовой связи	сохраняемый
5	Автоматическая телефонная станция (ЦАТС)	сохраняемый
6	Библиотека	сохраняемый
7	Дом культуры	сохраняемый
8	Спортивная площадка, каток	сохраняемый
9	Аптека	сохраняемый
10	Объект торговли (магазин)	сохраняемый
11	Автостанция	сохраняемый
12	Детское дошкольное учреждение	сохраняемый
13	Школа	сохраняемый
14	Муниципальное бюджетное учреждение дополнительного образования «Парфинская детская школа искусств»	сохраняемый
15	Муниципальное автономное учреждение дополнительного образования "ДЮСШ"	сохраняемый
16	Больничный комплекс	сохраняемый
17	Поликлиника	сохраняемый
18	Гостиница	сохраняемый
19	Баня	сохраняемый
20	ОБУСО "Парфинский комплексный центр социального обслуживания населения"	сохраняемый
21	Церковь, храм	сохраняемый
22	Воинское захоронение	сохраняемый
23	Хлебозавод	сохраняемый
24	Парфинский фанерный комбинат	сохраняемый
25	Многофункциональный спортивный центр	планируемый

**Условные обозначения:**

- АДМИНИСТРАТИВНЫЕ ГРАНИЦЫ:**
- Существ. - граница городского поселения
  - Существ. - граница населенного пункта
- ЗЕМЛИ ПО КАТЕГОРИЯМ:**
- Земли населенных пунктов
  - Земли сельскохозяйственного назначения
  - Земли промышленности, энергетики, транспорта, связи, радиовещания, телевидения и иного специального назначения
  - Земли лесного фонда
  - Земли водного фонда
- ФУНКЦИОНАЛЬНЫЕ ЗОНЫ:**
- зона застройки малоэтажными жилыми домами
  - зона застройки среднеэтажными жилыми домами
  - общественно-деловая зона
  - производственная зона
  - коммунально-складская зона
  - зона инженерной и транспортной инфраструктуры
  - зона сельскохозяйственного использования
  - зона рекреационного назначения
  - зона кладбищ
  - зона режимных территорий
- ОБЪЕКТЫ ТРАНСПОРТНОЙ ИНФРАСТРУКТУРЫ:**
- ЖЕЛЕЗНОДОРОЖНЫЕ ПУТИ:**
- железнодорожный путь общего пользования (планируемый к реконструкции)
  - железнодорожный путь необщего пользования
- ОБЪЕКТЫ ЖЕЛЕЗНОДОРОЖНОГО ТРАНСПОРТА:**
- остановочный пассажирский железнодорожный пункт
- АВТОМОБИЛЬНЫЕ ДОРОГИ:**
- автомобильные дороги федерального значения
  - автомобильные дороги регионального или межмуниципального значения
  - автомобильные дороги местного значения
- ОБЪЕКТЫ АВТОМОБИЛЬНОГО ПАССАЖИРСКОГО ТРАНСПОРТА:**
- автостанция
- ОБЪЕКТЫ ОБСЛУЖИВАНИЯ И ХРАНЕНИЯ АВТОМОБИЛЬНОГО ТРАНСПОРТА:**
- станция автозаправочная
- ИСКУССТВЕННЫЕ ДОРОЖНЫЕ СООРУЖЕНИЯ:**
- дорожное сооружение
- ПРИРОДНЫЕ ОБЪЕКТЫ:**
- ПОВЕРХНОСТНЫЕ ВОДНЫЕ ОБЪЕКТЫ:**
- водоток (река, ручей, канал)
  - водоем (озеро, пруд, обводненный карьер, водохранилище)
  - болото

**Федорковское сельское поселение**

**ОБЪЕКТЫ СОЦИАЛЬНОЙ ИНФРАСТРУКТУРЫ, ОТДЫХА И ТУРИЗМА, САНАТОРНО-КУРОРТНОГО НАЗНАЧЕНИЯ, ОБЪЕКТЫ ОБРАЗОВАНИЯ И НАУКИ:**

- ОБЪЕКТЫ ОБРАЗОВАНИЯ И НАУКИ:**
- Существ. - дошкольная образовательная организация
  - Существ. - общеобразовательная организация
  - Существ. - организация дополнительного образования
- ОБЪЕКТЫ КУЛЬТУРЫ И ИСКУССТВА:**
- Существ. - объект культурно-просветительного назначения
  - Существ. - объект культурно-досугового (клубного) типа
- ОБЪЕКТЫ ФИЗИЧЕСКОЙ КУЛЬТУРЫ И МАССОВОГО СПОРТА:**
- Существ. - спортивное сооружение
- ОБЪЕКТЫ ЗДРАВООХРАНЕНИЯ:**
- Существ. - лечебно-профилактическая медицинская организация, оказывающая медицинскую помощь в стационарных условиях, ее структурное подразделение
  - Существ. - обособленное структурное подразделение медицинской организации, оказывающей первичную медико-санитарную помощь
  - Существ. - аптечная организация
- ОБЪЕКТЫ ОТДЫХА И ТУРИЗМА:**
- Существ. - гостиницы и аналогичные коллективные средства размещения
- ПРОЧИЕ ОБЪЕКТЫ ОБСЛУЖИВАНИЯ:**
- Существ. - административное здание
  - Существ. - объект религиозной организации (объединения)
  - Существ. - объекты торговли, общественного питания
- ПРЕДПРИЯТИЯ И ОБЪЕКТЫ ДОБЫВАЮЩЕЙ И ОБРАБАТЫВАЮЩЕЙ ПРОМЫШЛЕННОСТИ:**
- Существ. - предприятие по обработке древесины, производству изделий из дерева
- ТЕРРИТОРИИ ОБЪЕКТОВ КУЛЬТУРНОГО НАСЛЕДИЯ:**
- ОБЪЕКТЫ КУЛЬТУРНОГО НАСЛЕДИЯ, ГРАНИЦЫ ИХ ТЕРРИТОРИЙ:**
- ОБЪЕКТЫ КУЛЬТУРНОГО НАСЛЕДИЯ (ОКН):**
- Существ. - памятник
- ГРАНИЦЫ ТЕРРИТОРИЙ ОБЪЕКТОВ КУЛЬТУРНОГО НАСЛЕДИЯ:**
- Существ. - граница территории объекта культурного наследия
- ОБЪЕКТЫ ТРУБОВОДНОГО ТРАНСПОРТА И ИНЖЕНЕРНОЙ ИНФРАСТРУКТУРЫ:**
- ЭЛЕКТРИЧЕСКИЕ ПОДСТАНЦИИ:**
- Существ. - электрическая подстанция 110 кВ
  - Существ. - трансформаторная подстанция (ТП)
- ЛИНИИ ЭЛЕКТРОПЕРЕДАЧИ (ЛЭП):**
- Существ. - линии электропередачи 110 кВ
  - Существ. - линии электропередачи 10 кВ
  - Существ. - линии электропередачи 6 кВ

- МАГИСТРАЛЬНЫЕ ТРУБОВОДЫ ДЛЯ ТРАНСПОРТИРОВКИ ЖИДКИХ И ГАЗООБРАЗНЫХ УГЛЕВОДОРОДОВ:**
- Существ. - магистральный газопровод
- ОБЪЕКТЫ ДОБЫЧИ И ТРАНСПОРТИРОВКИ ГАЗА:**
- Существ. - газораспределительная станция (ГРС)
- РАСПРЕДЕЛИТЕЛЬНЫЕ ТРУБОВОДЫ ДЛЯ ТРАНСПОРТИРОВКИ ГАЗА:**
- Существ. - газопровод распределительный среднего давления
  - Существ. - газопровод распределительный низкого давления
- ОБЪЕКТЫ ТЕПЛОСНАБЖЕНИЯ:**
- Существ. - источник тепловой энергии
- СЕТИ ТЕПЛОСНАБЖЕНИЯ:**
- Существ. - теплотрассы распределительные
- ОБЪЕКТЫ ВОДОСНАБЖЕНИЯ:**
- Существ. - водозабор
  - Существ. - водопроводные очистные сооружения
  - Существ. - насосная станция
  - Существ. - резервуар
- СЕТИ ВОДОСНАБЖЕНИЯ:**
- Существ. - водовод
  - Существ. - водопровод
- ОБЪЕКТЫ ВОДООТВЕДЕНИЯ:**
- Существ. - канализационная насосная станция (КНС)
- СЕТИ ВОДООТВЕДЕНИЯ:**
- Существ. - канализация самотечная
  - Существ. - канализация напорная
  - Существ. - канализация дождевая самотечная закрытая
  - Существ. - канализация дождевая самотечная открытая
  - Существ. - выпуски и ливнеотводы
- ОБЪЕКТЫ СВЯЗИ:**
- Существ. - автоматическая телефонная станция
  - Существ. - объекты почтовой связи
- СЕТИ ЭЛЕКТРОСВЯЗИ:**
- Существ. - линия связи
- ИНЫЕ ОБЪЕКТЫ ФЕДЕРАЛЬНОГО ЗНАЧЕНИЯ, РЕГИОНАЛЬНОГО ЗНАЧЕНИЯ, МЕСТНОГО ЗНАЧЕНИЯ:**
- МЕСТА ПОГРЕБЕНИЯ:**
- Существ. - воинское кладбище, военное мемориальное кладбище

Изм.				Лист				№ док.				Подпись				Дата			
Руководитель				Станевич Т.В.				Подпись				Дата							
Исполнил				Станевич Т.В.				Подпись				Дата							
Н.контр.				Моржова Л.В.				Подпись				Дата							
Утв.				Моржова Л.В.				Подпись				Дата							