


НОВГОРОДСКАЯ ОБЛАСТЬ ПАРФИНСКИЙ РАЙОН
**ГЕНЕРАЛЬНЫЙ ПЛАН
 ПАРФИНСКОГО ГОРОДСКОГО ПОСЕЛЕНИЯ**


Карта зон с особыми условиями использования территорий Парфинского городского поселения

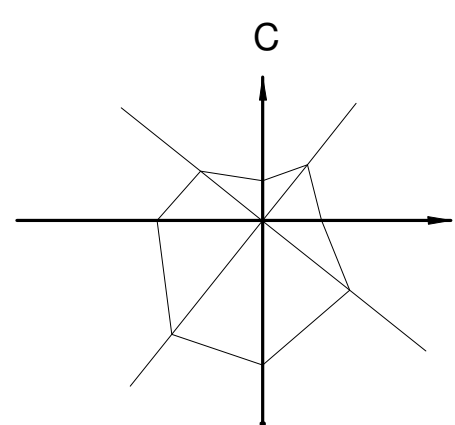

Парфинский
муниципальный район

Федорковское
сельское
поселение

Федорковское
сельское
поселение

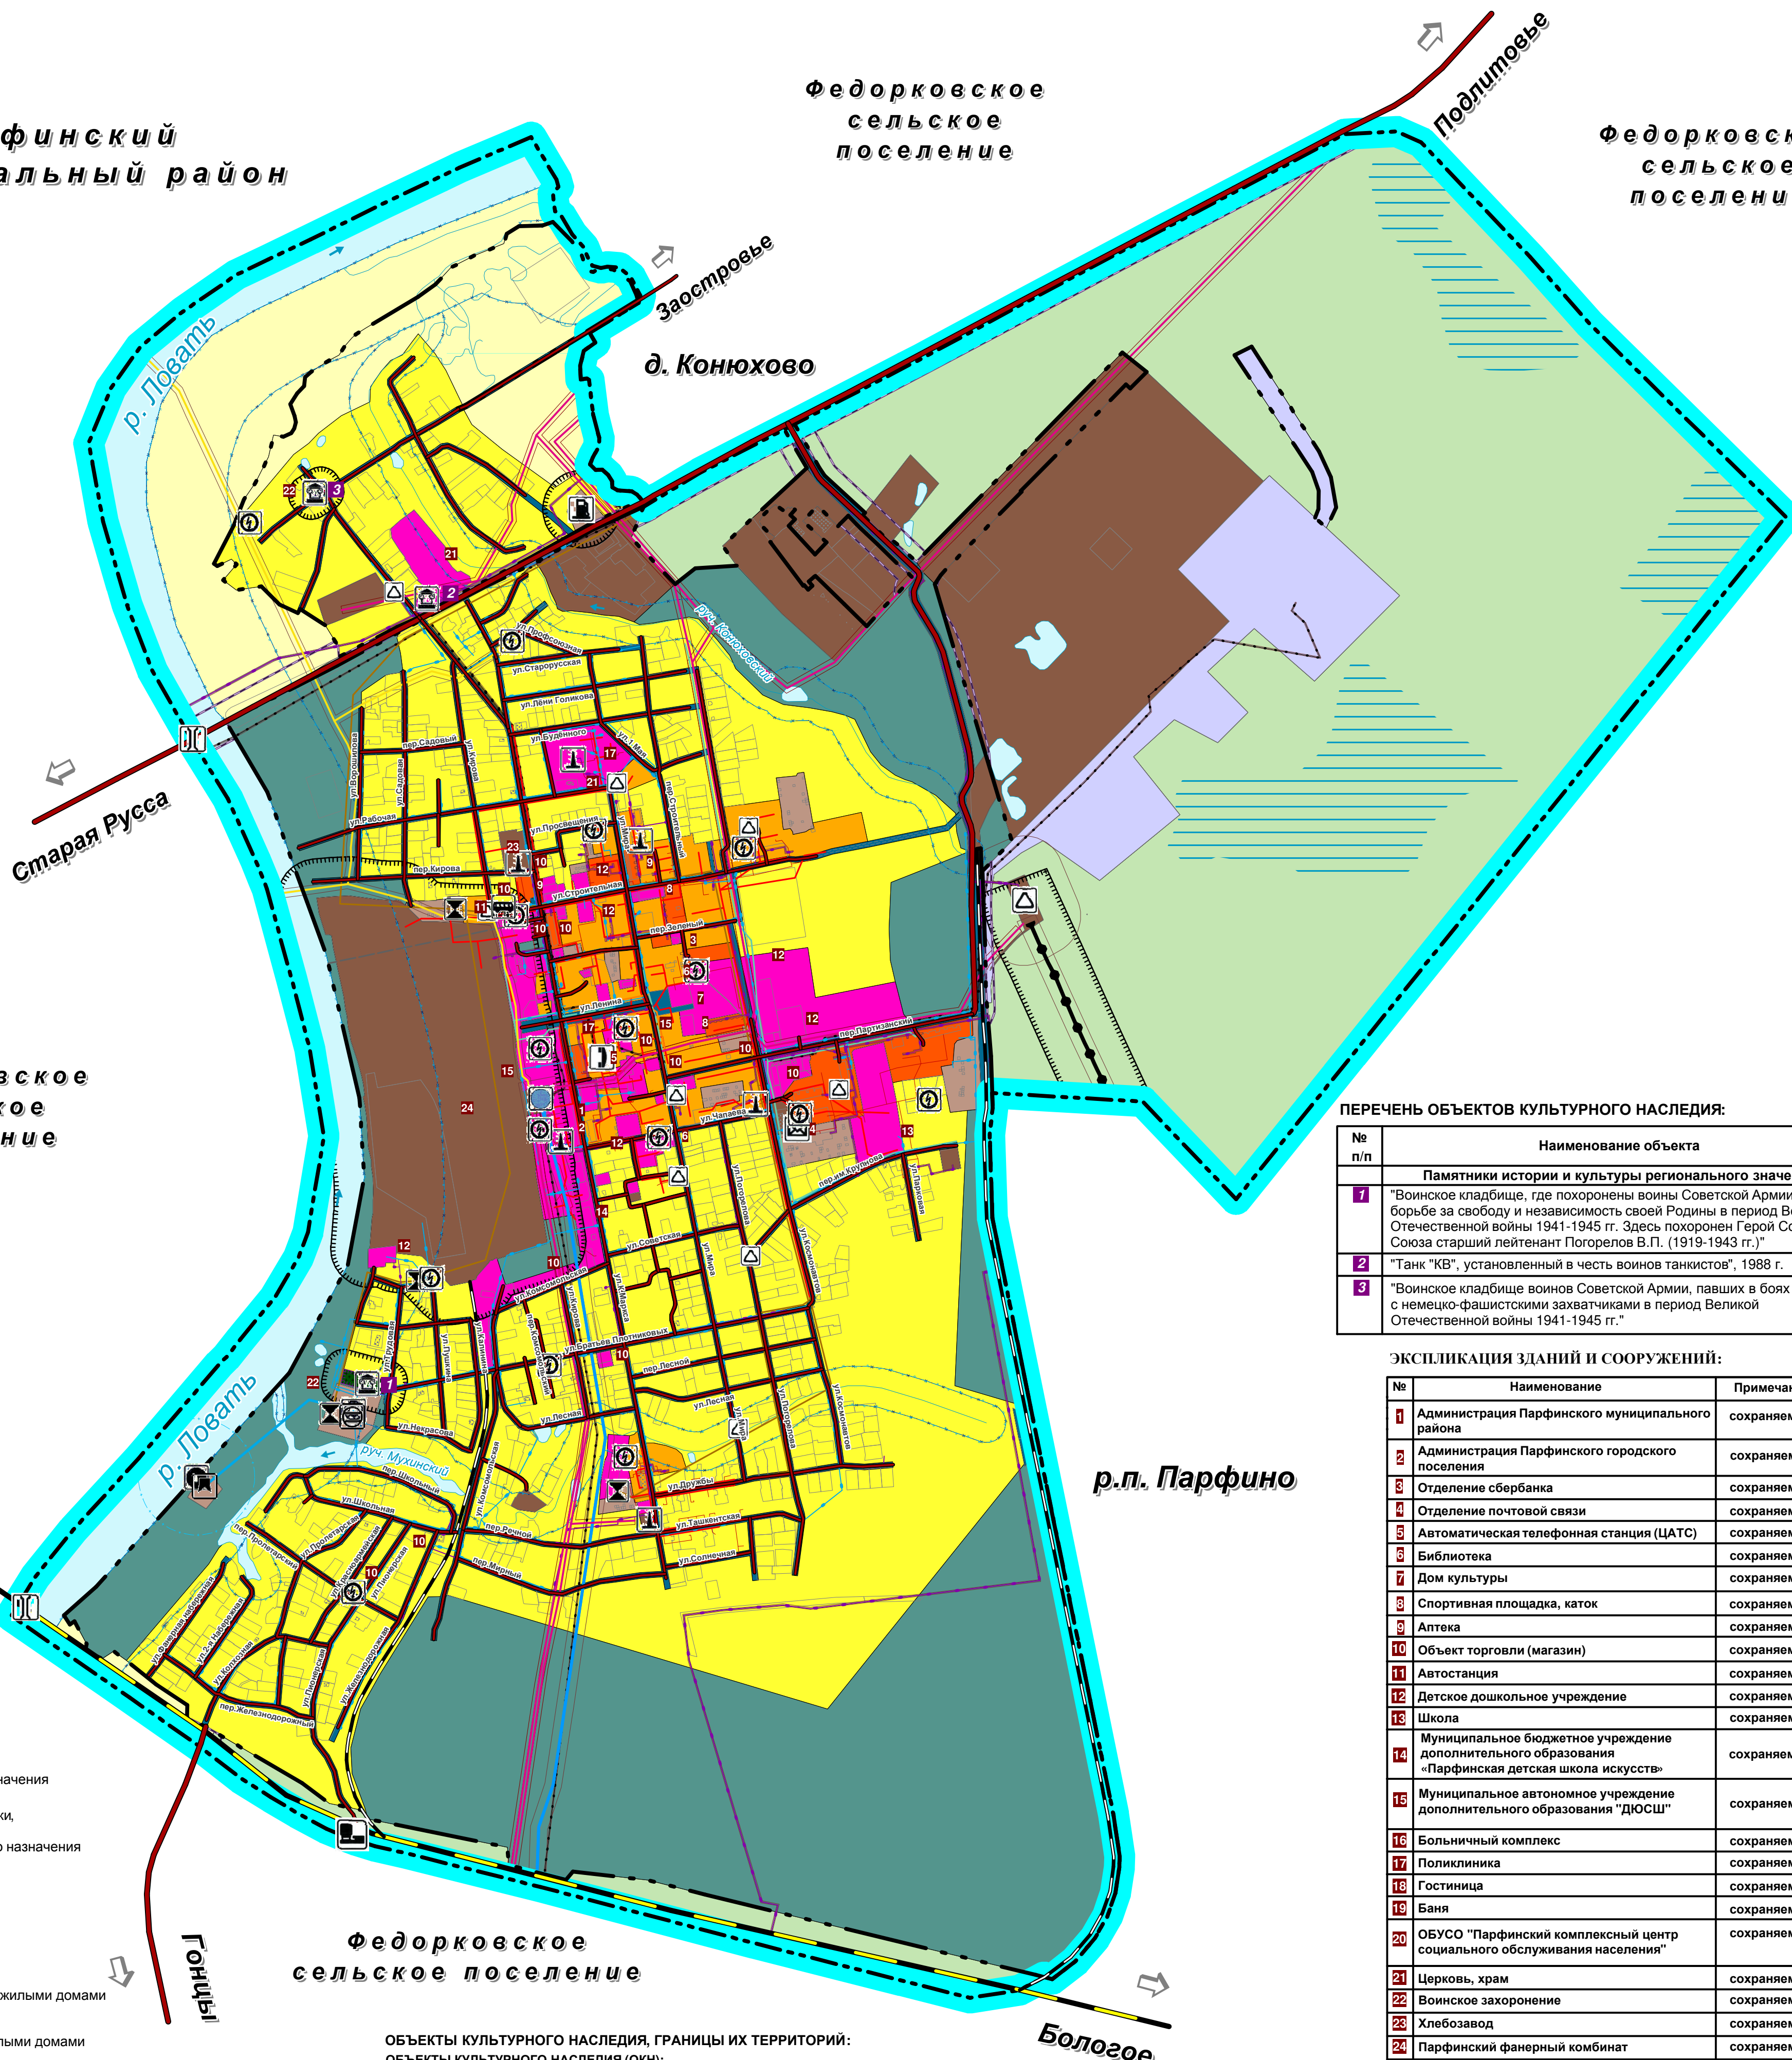

ПЕРЕЧЕНЬ ОБЪЕКТОВ КУЛЬТУРНОГО НАСЛЕДИЯ:

| № п/п | Наименование объекта |
|---|---|
| Памятники истории и культуры регионального значения: | |
| 1 | "Воинское кладбище, где похоронены воины Советской Армии, погибшие в борьбе за свободу и независимость своей Родины в период Великой Отечественной войны 1941-1945 гг. Здесь похоронен Герой Советского Союза старший лейтенант Погорелов В.П. (1919-1943 гг.)" |
| 2 | "Танк "КВ", установленный в честь воинов танкистов", 1988 г. |
| 3 | "Воинское кладбище воинов Советской Армии, павших в боях с немецко-фашистскими захватчиками в период Великой Отечественной войны 1941-1945 гг." |

ЭКСПЛИКАЦИЯ ЗДАНИЙ И СООРУЖЕНИЙ:

| № | Наименование | Примечание |
|----|--|-------------|
| 1 | Администрация Парфинского муниципального района | сохраняемый |
| 2 | Администрация Парфинского городского поселения | сохраняемый |
| 3 | Отделение Сбербанка | сохраняемый |
| 4 | Отделение почтовой связи | сохраняемый |
| 5 | Автоматическая телефонная станция (ЦАТС) | сохраняемый |
| 6 | Библиотека | сохраняемый |
| 7 | Дом культуры | сохраняемый |
| 8 | Спортивная площадка, каток | сохраняемый |
| 9 | Аптека | сохраняемый |
| 10 | Объект торговли (магазин) | сохраняемый |
| 11 | Автостанция | сохраняемый |
| 12 | Детское дошкольное учреждение | сохраняемый |
| 13 | Школа | сохраняемый |
| 14 | Муниципальное бюджетное учреждение дополнительного образования «Парфинская детская школа искусств» | сохраняемый |
| 15 | Муниципальное автономное учреждение дополнительного образования "ДЮСШ" | сохраняемый |
| 16 | Больничный комплекс | сохраняемый |
| 17 | Поликлиника | сохраняемый |
| 18 | Гостиница | сохраняемый |
| 19 | Баня | сохраняемый |
| 20 | ОБУСО "Парфинский комплексный центр социального обслуживания населения" | сохраняемый |
| 21 | Церковь, храм | сохраняемый |
| 22 | Воинское захоронение | сохраняемый |
| 23 | Хлебозавод | сохраняемый |
| 24 | Парфинский фанерный комбинат | сохраняемый |

Условные обозначения:

АДМИНИСТРАТИВНЫЕ ГРАНИЦЫ:

— граница городского поселения
 - - - граница населенного пункта

ЗЕМЛИ ПО КАТЕГОРИЯМ:

- земли сельскохозяйственного назначения
- земли промышленности, энергетики, транспорта, связи, радиовещания, телевидения и иного специального назначения
- земли лесного фонда
- земли водного фонда

ФУНКЦИОНАЛЬНЫЕ ЗОНЫ:

- зона застройки индивидуальными жилыми домами
- зона застройки малоэтажными жилыми домами
- зона застройки среднетажными жилыми домами
- общественно-деловая зона
- производственная зона
- коммунально-складская зона
- зона инженерной и транспортной инфраструктуры
- зона сельскохозяйственного использования
- зона рекреационного назначения
- зона кладбищ
- зона режимных территорий

ОБЪЕКТЫ ТРАНСПОРТНОЙ ИНФРАСТРУКТУРЫ:

- железнодорожный путь общего пользования (планируемый к реконструкции)
- железнодорожный путь необщего пользования

ОБЪЕКТЫ ЖЕЛЕЗНОДОРОЖНОГО ТРАНСПОРТА:

- остановочный пассажирский железнодорожный пункт

АВТОМОБИЛЬНЫЕ ДОРОГИ:

- автомобильные дороги федерального значения
- автомобильные дороги регионального или межмуниципального значения
- автомобильные дороги местного значения

ОБЪЕКТЫ АВТОМОБИЛЬНОГО ПАССАЖИРСКОГО ТРАНСПОРТА:

- автостанция

ОБЪЕКТЫ ОБСЛУЖИВАНИЯ И ХРАНЕНИЯ АВТОМОБИЛЬНОГО ТРАНСПОРТА:

- станция автозаправочная

ИСКУССТВЕННЫЕ ДОРОЖНЫЕ СООРУЖЕНИЯ:

- мостовое сооружение

ПРИРОДНЫЕ ОБЪЕКТЫ:

- ПОВЕРХНОСТНЫЕ ВОДНЫЕ ОБЪЕКТЫ:**
 - водоток (река, ручей, канал)
 - водоем (озеро, пруд, обводненный карьер, водохранилище)
 - болото

ОБЪЕКТЫ КУЛЬТУРНОГО НАСЛЕДИЯ, ГРАНИЦЫ ИХ ТЕРРИТОРИЙ:

— памятник

ГРАНИЦЫ ТЕРРИТОРИИ ОБЪЕКТОВ КУЛЬТУРНОГО НАСЛЕДИЯ:

- граница территории объекта культурного наследия

ЗОНЫ С ОСОБЫМИ УСЛОВИЯМИ ИСПОЛЬЗОВАНИЯ ТЕРРИТОРИЙ:

- водоохранная зона
- прибрежная защитная полоса
- охранный зона инженерных коммуникаций
- санитарно-защитные зоны, требующие уточнения размеров и границ в проекте санитарно-защитных зон
- второй пояс зоны санитарной охраны источника водоснабжения
- третий пояс зоны санитарной охраны источника водоснабжения (зона второго и третьего пояса требуют уточнения органами Санитарно-эпидемиологической службы, эксплуатирующей организации и законодательного утверждения)
- придорожная полоса

ОБЪЕКТЫ ТРУБОПРОВОДНОГО ТРАНСПОРТА И ИНЖЕНЕРНОЙ ИНФРАСТРУКТУРЫ:

ЭЛЕКТРИЧЕСКИЕ ПОДСТАНЦИИ:

- электрическая подстанция 110 кВ
- трансформаторная подстанция (ТП)

ЛИНИИ ЭЛЕКТРОПЕРЕДАЧИ (ЛЭП):

- линии электропередачи 110 кВ
- линии электропередачи 10 кВ
- линии электропередачи 6 кВ

МАГИСТРАЛЬНЫЕ ТРУБОПРОВОДЫ ДЛЯ ТРАНСПОРТИРОВКИ ЖИДКИХ И ГАЗОБРАЗНЫХ УГЛЕВОДОРОДОВ:

- магистральный газопровод

ОБЪЕКТЫ ДОБЫЧИ И ТРАНСПОРТИРОВКИ ГАЗА:

- газораспределительная станция (ГРС)

РАСПРЕДЕЛИТЕЛЬНЫЕ ТРУБОПРОВОДЫ ДЛЯ ТРАНСПОРТИРОВКИ ГАЗА:

- газопровод распределительный среднего давления
- газопровод распределительный низкого давления

ОБЪЕКТЫ ТЕПЛОСНАБЖЕНИЯ:

- источник тепловой энергии

СЕТИ ТЕПЛОСНАБЖЕНИЯ:

- теплотрассы распределительные

ОБЪЕКТЫ ВОДОСНАБЖЕНИЯ:

- водозабор
- водопроводные очистные сооружения
- насосная станция
- резервуар

СЕТИ ВОДОСНАБЖЕНИЯ:

- водовод
- водопровод

ОБЪЕКТЫ ВОДООТВЕДЕНИЯ:

- канализационная насосная станция (КНС)

СЕТИ ВОДООТВЕДЕНИЯ:

- канализация самотечная
- канализация напорная
- канализация дождевая самотечная закрытая
- канализация дождевая самотечная открытая
- выпуски и ливнеотводы

ОБЪЕКТЫ СВЯЗИ:

- автоматическая телефонная станция
- объекты почтовой связи

СЕТИ ЭЛЕКТРОСВЯЗИ:

- линия связи

| Изм. | Кол.уч. | Лист | № док. | Подпись | Дата |
|-------------|----------------|------|--------|---------|------|
| Рук.проекта | Станкевич Т.В. | | | | |
| Исполнил | Станкевич Т.В. | | | | |
| Н.контр. | Моржкова Л.В. | | | | |
| Утв. | | | | | |

МАТЕРИАЛЫ ПО ОБЪАСНОВАНИЮ ГЕНЕРАЛЬНОГО ПЛАНА ПАРФИНСКОГО ГОРОДСКОГО ПОСЕЛЕНИЯ ПАРФИНСКОГО МУНИЦИПАЛЬНОГО РАЙОНА НОВГОРОДСКОЙ ОБЛАСТИ

Карта зон с особыми условиями использования территорий Парфинского городского поселения

М 1:10 000

Граф Инфо